


TRAMVAJOVÁ ZASTÁVKA
SO 651
Tramvajová zastávka - Wolkerova
Situace
1:250

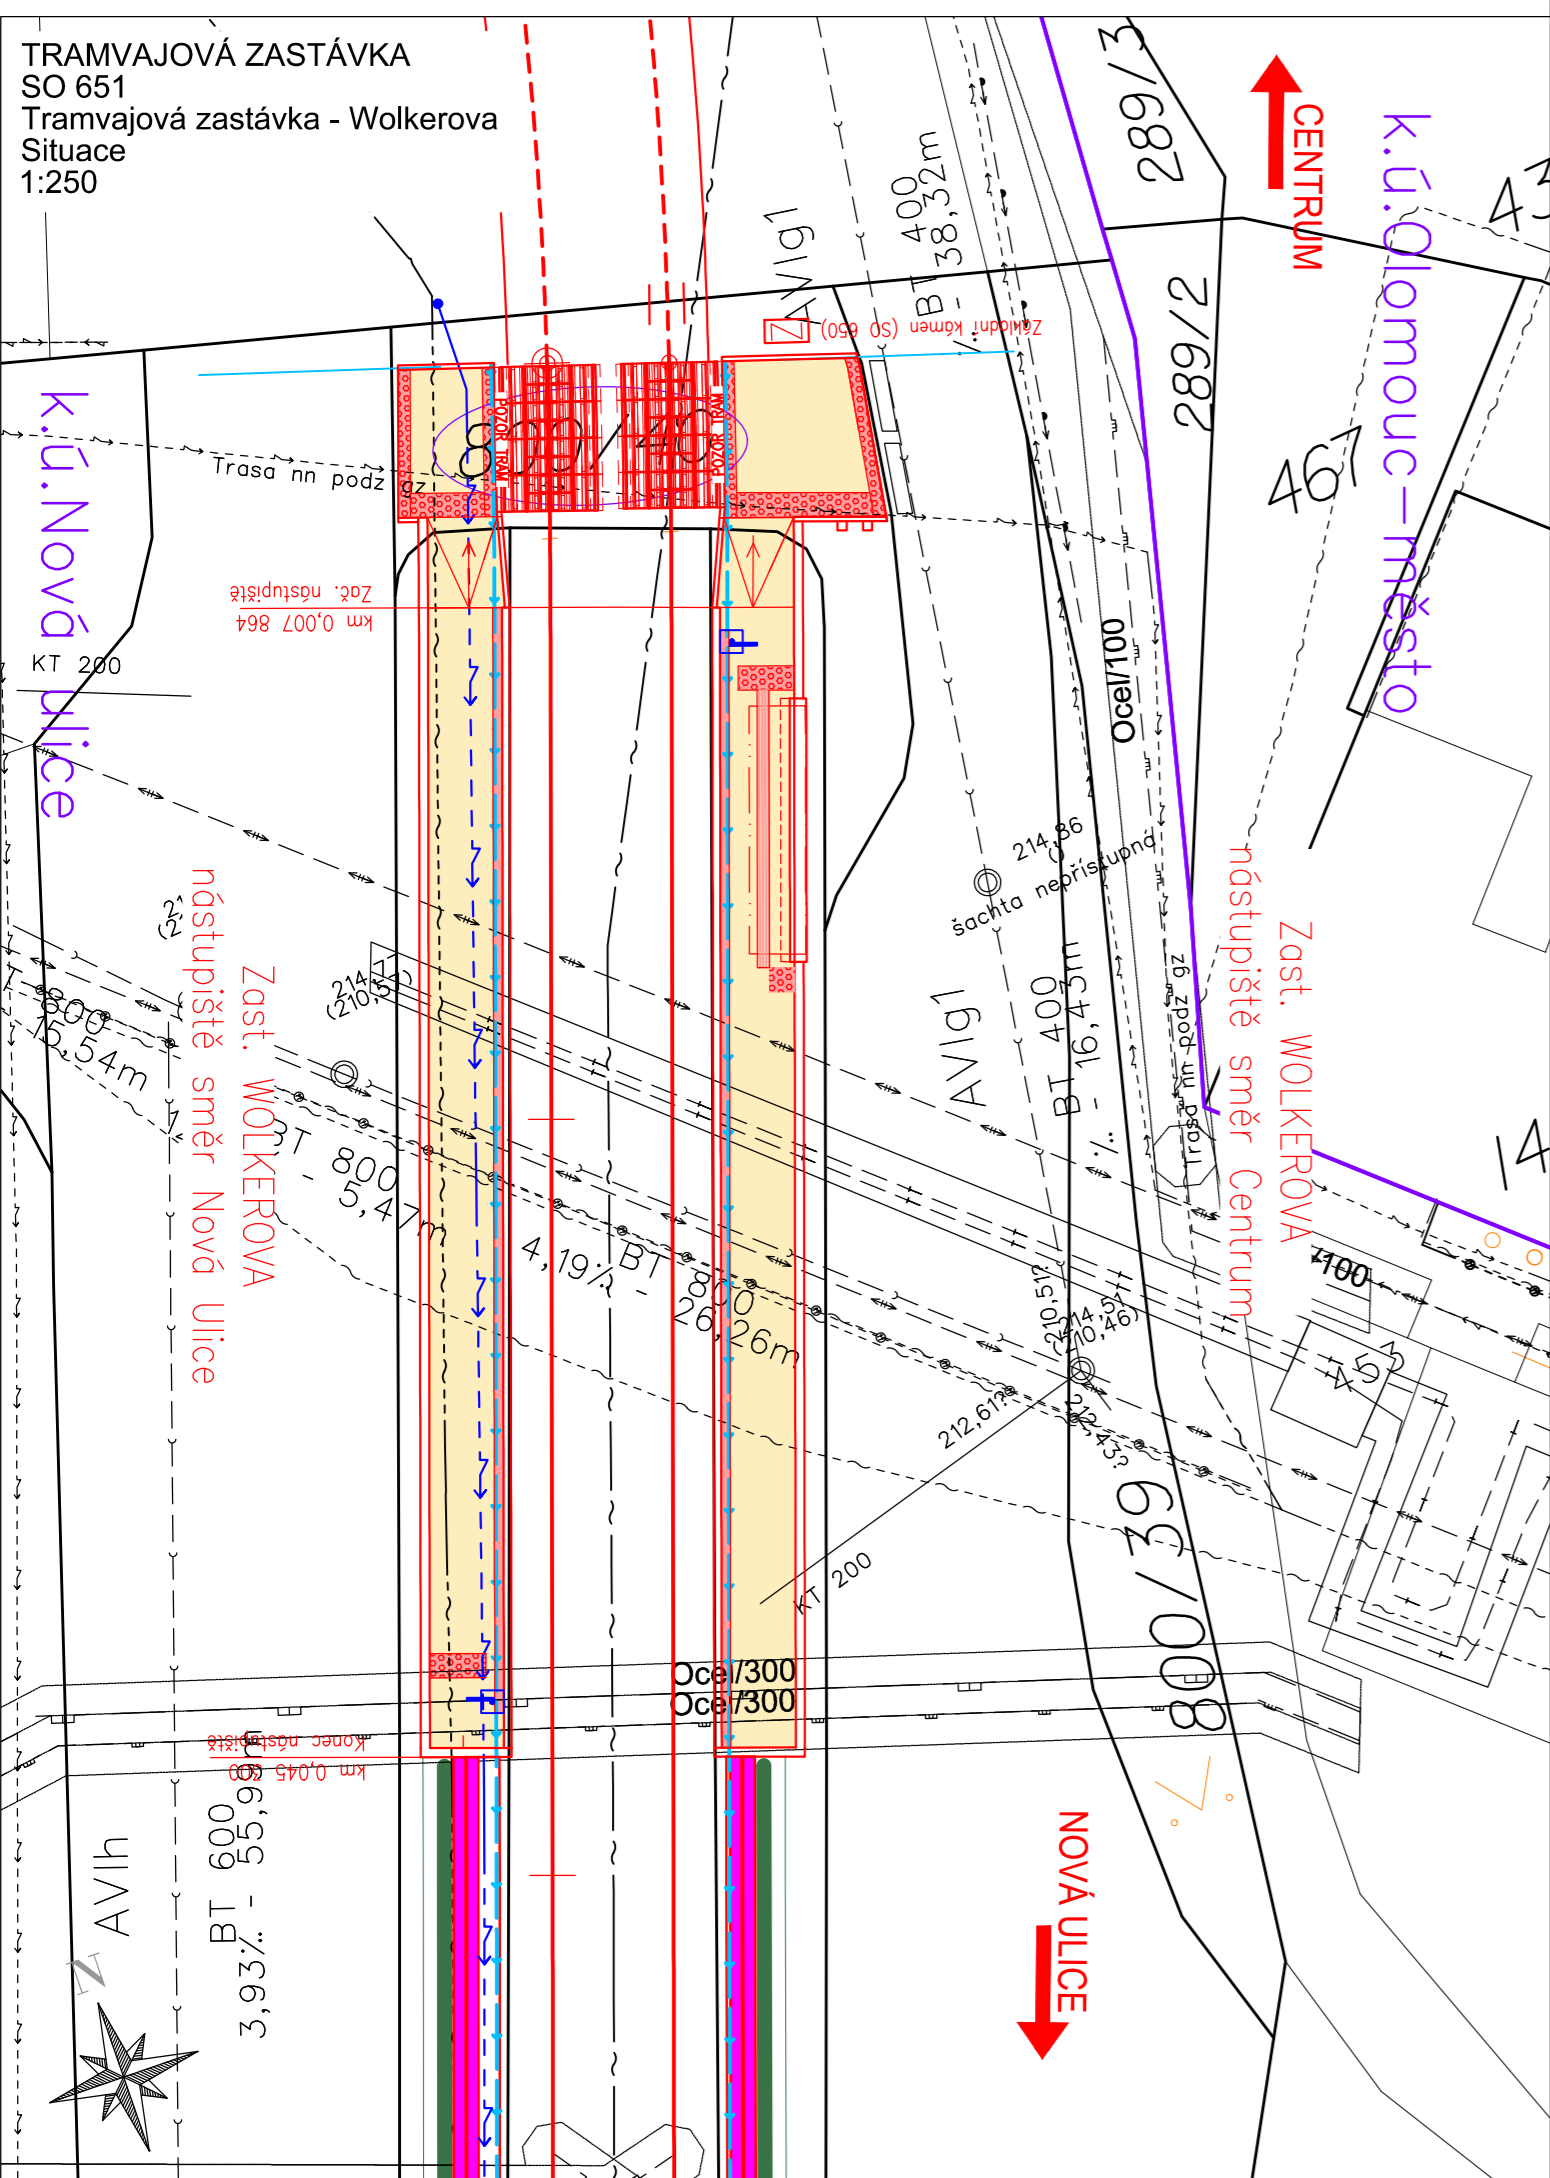

LEGENDA:

železniční svršek a spodek:

- nový tramvajový svršek
- směrová a výšková úprava stávající koleje
- související stavby
- kolej stávající
- trativod, příčný a podélný svod

šachty, jímky

nízká protihluková clona (SO 650, SO 660)

nové sítě:

- vedení NN (SO 450, SO 460)
- chránička (SO 450 SO 460)

stávající stav:

- zaměření stávajícího stavu
- katastr
- hranice katastrálních území

stávající sítě:

- plynovod
- NN vedení
- VN vedení
- sdělovací vedení
- vodovod
- kanalizace
- optické vedení

LEGENDA BAREVNÉHO ROZLIŠENÍ POVRCHŮ:

- kolejový absorbér hluku s funkcí retence vody a s vegetačním povrchem (SO 650, SO 660)
- signální pásy (SO 651, SO 652, SO 661)
- pryžový přejezdový panel (SO 650, SO 660)
- dlažba nástupiště (SO 651, SO 652, SO 661)
- varovné pásy (SO 651, SO 652, SO 661)
- asfaltové povrchy komunikací (SO 650, SO 660)
- sadové úpravy (SO 850, SO 860)
- plochy kácení křovin (SO 660)

01	1. DÍLČÍ ODEVZDÁNÍ DOKUMENTACE	31. 1. 2023	
02	2. DÍLČÍ ODEVZDÁNÍ DOKUMENTACE	31. 3. 2023	
03	...		
REVIZE	POPIS	DATUM	PODPIS

OBJEDNATEL
Dopravní podnik města Olomouce, a.s.
Koželužská 563/1
779 00 Olomouc

SAGASTA s.r.o. SÍDL: NOVODVORSKÁ 1010/14, 142 00 PRAHA 4 IČ: 045 98 555 DIČ: CZ045 98 555				JTSK Bpv ČÍSLO SOUPRAVY	
ODPOVĚDNÝ PROJEKTANT	VYPRACOVAL	KONTROLA	HIP		
ING. EMIL ŠPAČEK	JAKUB MICHAL	ING. JAROSLAV KÁCOVSKÝ	ING. EMIL ŠPAČEK		
OBSAH Modernizace TT Nová Ulice - ul. Brněnská, Hraniční SO 651 TRAMVAJOVÁ ZASTÁVKA - WOLKEROVA				ČÍSLO ZAKÁZKY	122 080
				DOKUMENTACE	DÚSP
				MĚŘÍTKO	1:250
				DATUM	01/2023
				POČET FORMÁTŮ	3xA4
NÁZEV PŘÍLOHY				ČÁST	ČÍSLO PŘÍLOHY
SITUACE				D.1.6.	2
DOKUMENTACI LZE UŽÍVAT POUZE VE SMYSLU PŘÍSLUŠNÉ SMLOUVY O DÍLO. VÝKRES, ČI JEHO ČÁST, MŮŽE BÝT KOPÍROVÁN NEBO JINÝM ZPŮSOBEM ROZŠÍŘOVÁN POUZE PO PŘEDCHOZÍM SOUHLASU SAGASTA s.r.o.					