


TRAMVAJOVÁ ZASTÁVKA

SO 651

Tramvajová zastávka Wolkerova Vzorový příčný řez č.1, km

0,025 000

M 1:50

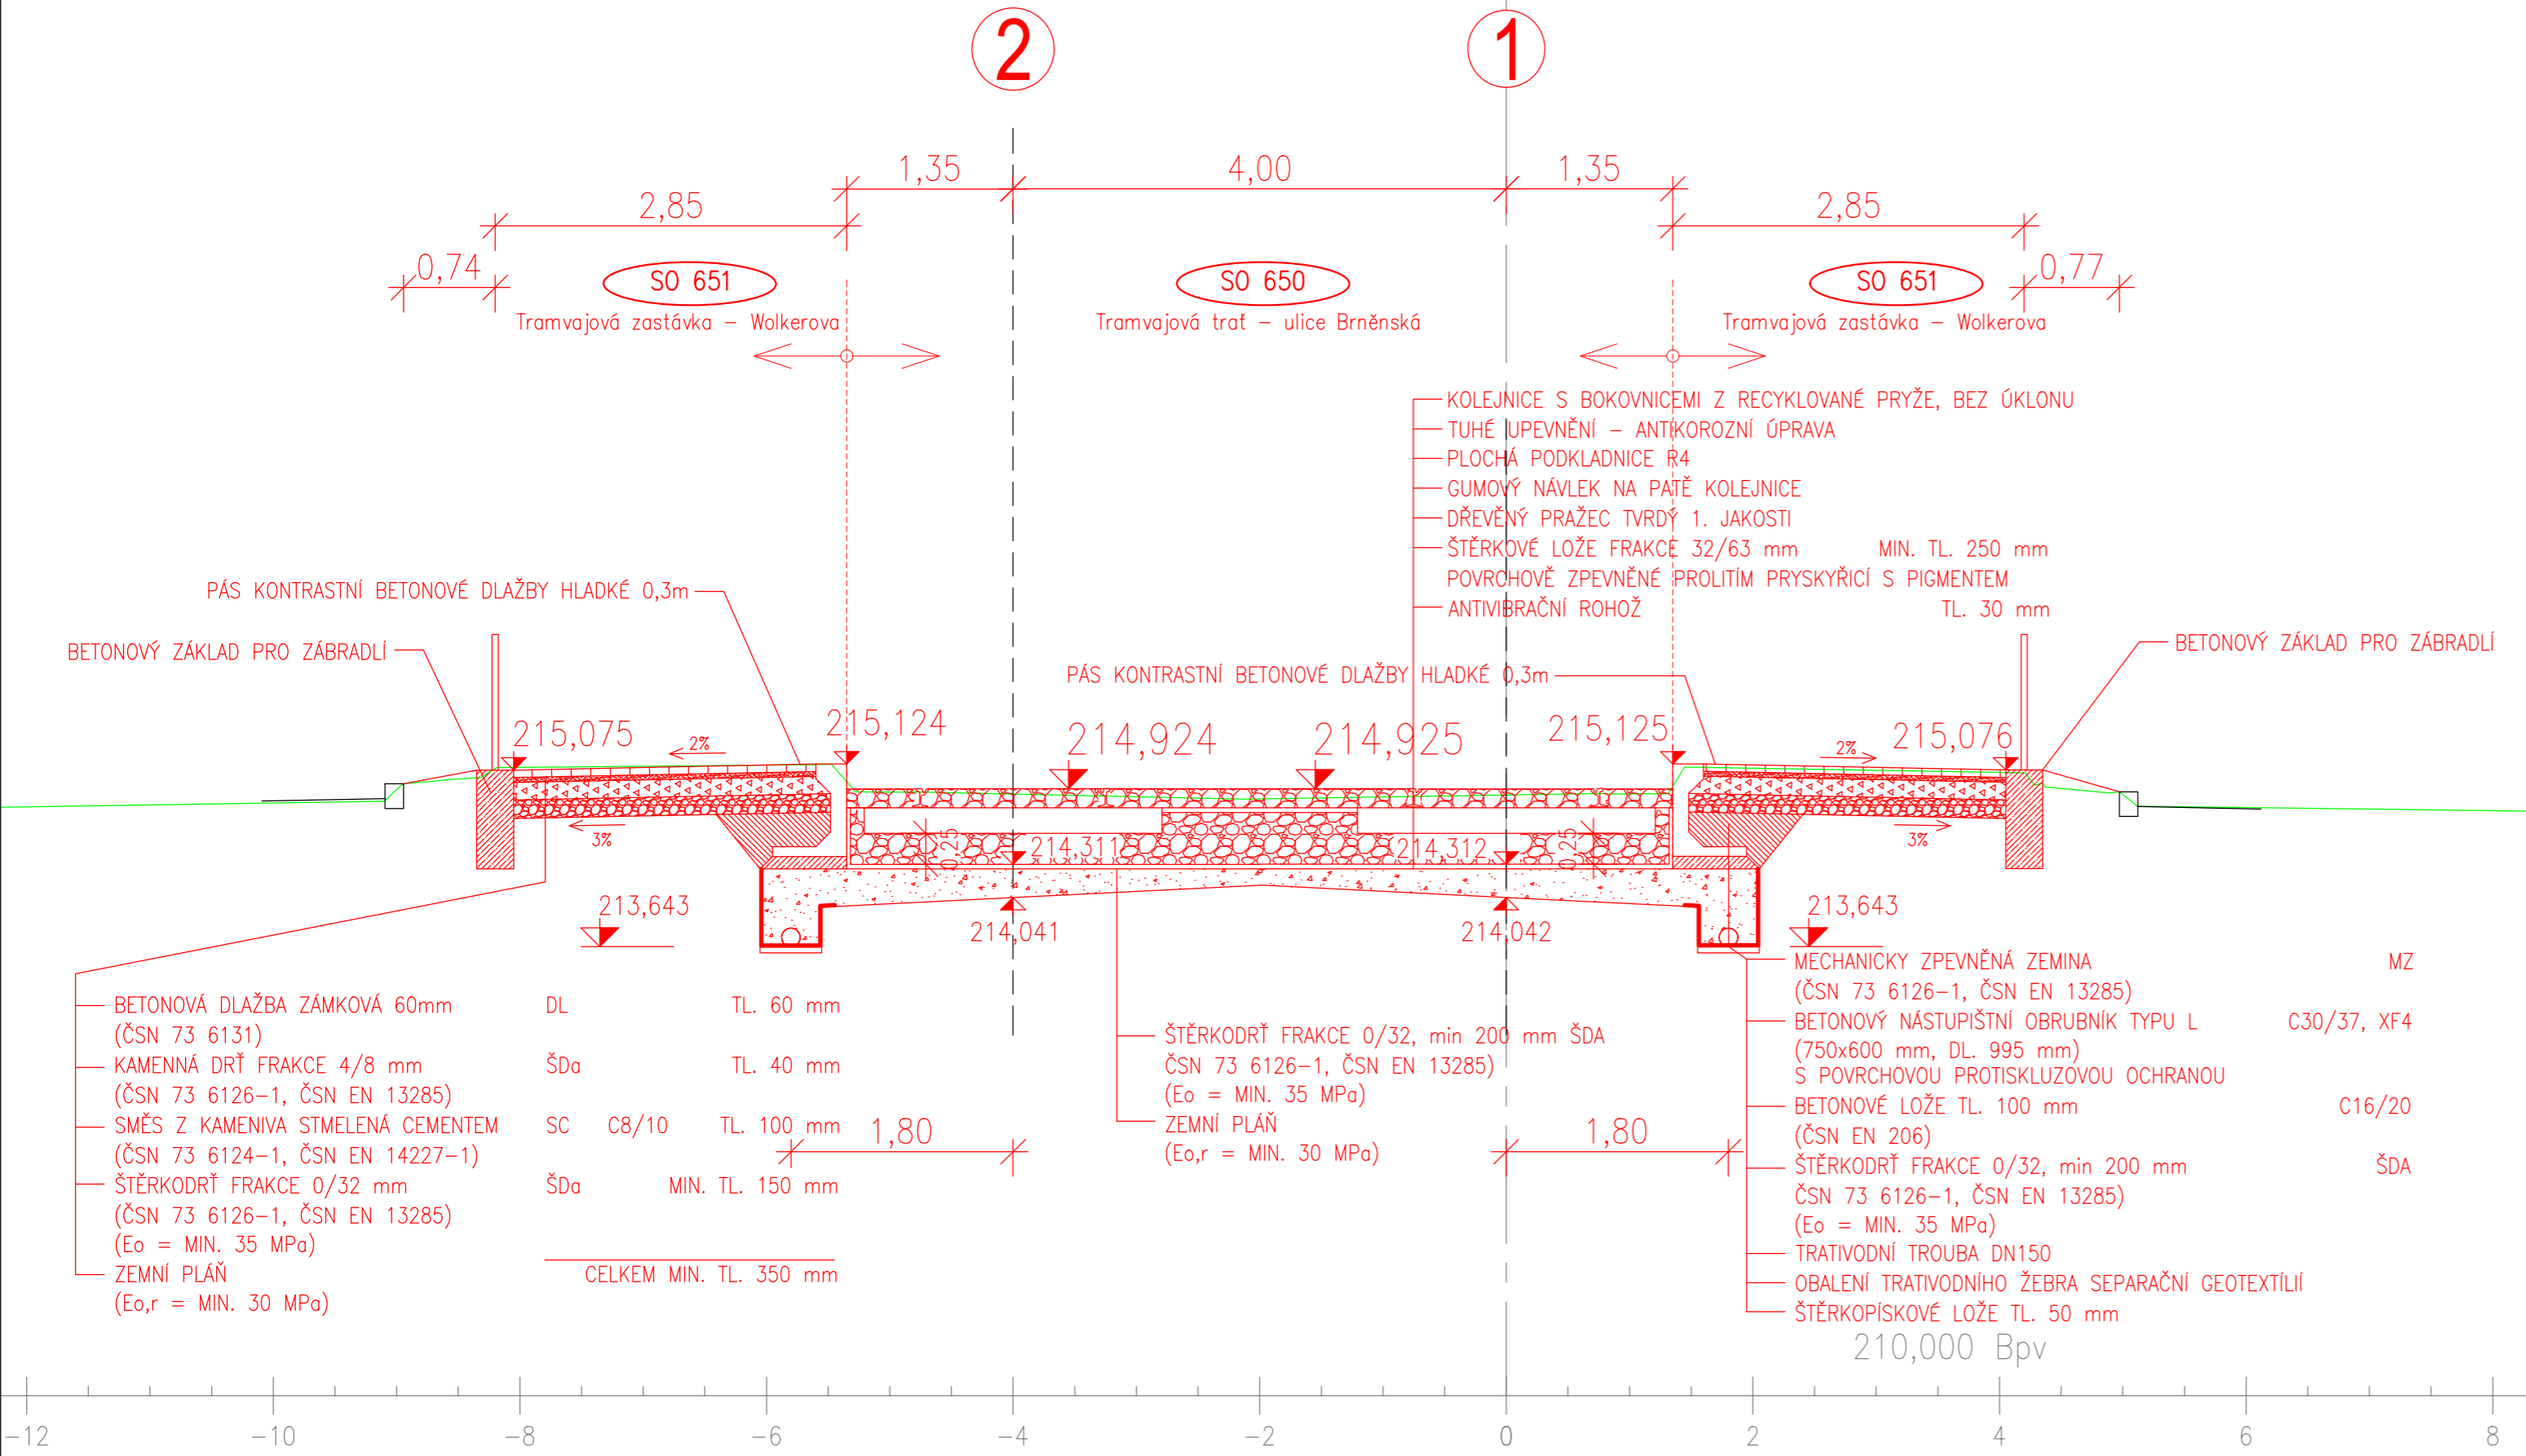

01	1. DÍLČÍ ODEVZDÁNÍ DOKUMENTACE	31. 1. 2023	<i>Jeb</i>
02	2. DÍLČÍ ODEVZDÁNÍ DOKUMENTACE	31. 3. 2023	<i>Jeb</i>
03	...		
REVIZE	POPIS	DATUM	PODPIS

OBJEDNATEL

Dopravní podnik města Olomouce, a.s.
 Koželužská 563/1
 779 00 Olomouc

SAGASTA s.r.o.
 SÍDLLO: NOVODVORSKÁ 1010/14, 142 00 PRAHA 4
 IČ: 045 98 555 DIČ: CZ045 98 555

JTSK Bpv
 ČÍSLO SOUPRAVY

ODPOVĚDNÝ PROJEKTANT	VYPRACOVAL	KONTROLA	HIP
ING. EMIL ŠPAČEK	JAKUB MICHAL	ING. JAROSLAV KÁCOVSKÝ	ING. EMIL ŠPAČEK

OBSAH

Modernizace TT Nová Ulice - ul. Brněnská, Hraniční

SO 651 TRAMVAJOVÁ ZASTÁVKA - WOLKEROVA

ČÍSLO ZAKÁZKY 122 080
 DOKUMENTACE DÚSP
 MĚŘÍTKO 1:50
 DATUM 01/2023
 POČET FORMÁTŮ 3xA4

NÁZEV PŘÍLOHY

VZOROVÝ PŘÍČNÝ ŘEZ

ČÁST D.1.6. ČÍSLO PŘÍLOHY 4

DOKUMENTACI LZE UŽÍVAT POUZE VE SMYSLU PŘÍSLUŠNÉ SMLOUVY O DÍLO. VÝKRES, ČI JEHO ČÁST, MŮŽE BÝT KOPIJOVÁN NEBO JINÝM ZPŮSOBEM ROZŠÍŘOVÁN POUZE PO PŘEDCHOZÍM SOUHLASU SAGASTA s.r.o.