


TRAMVAJOVÁ ZASTÁVKA
SO 651
Tramvajová zastávka - Wolkerova
Tvar a výztuž základové desky
M 1:50

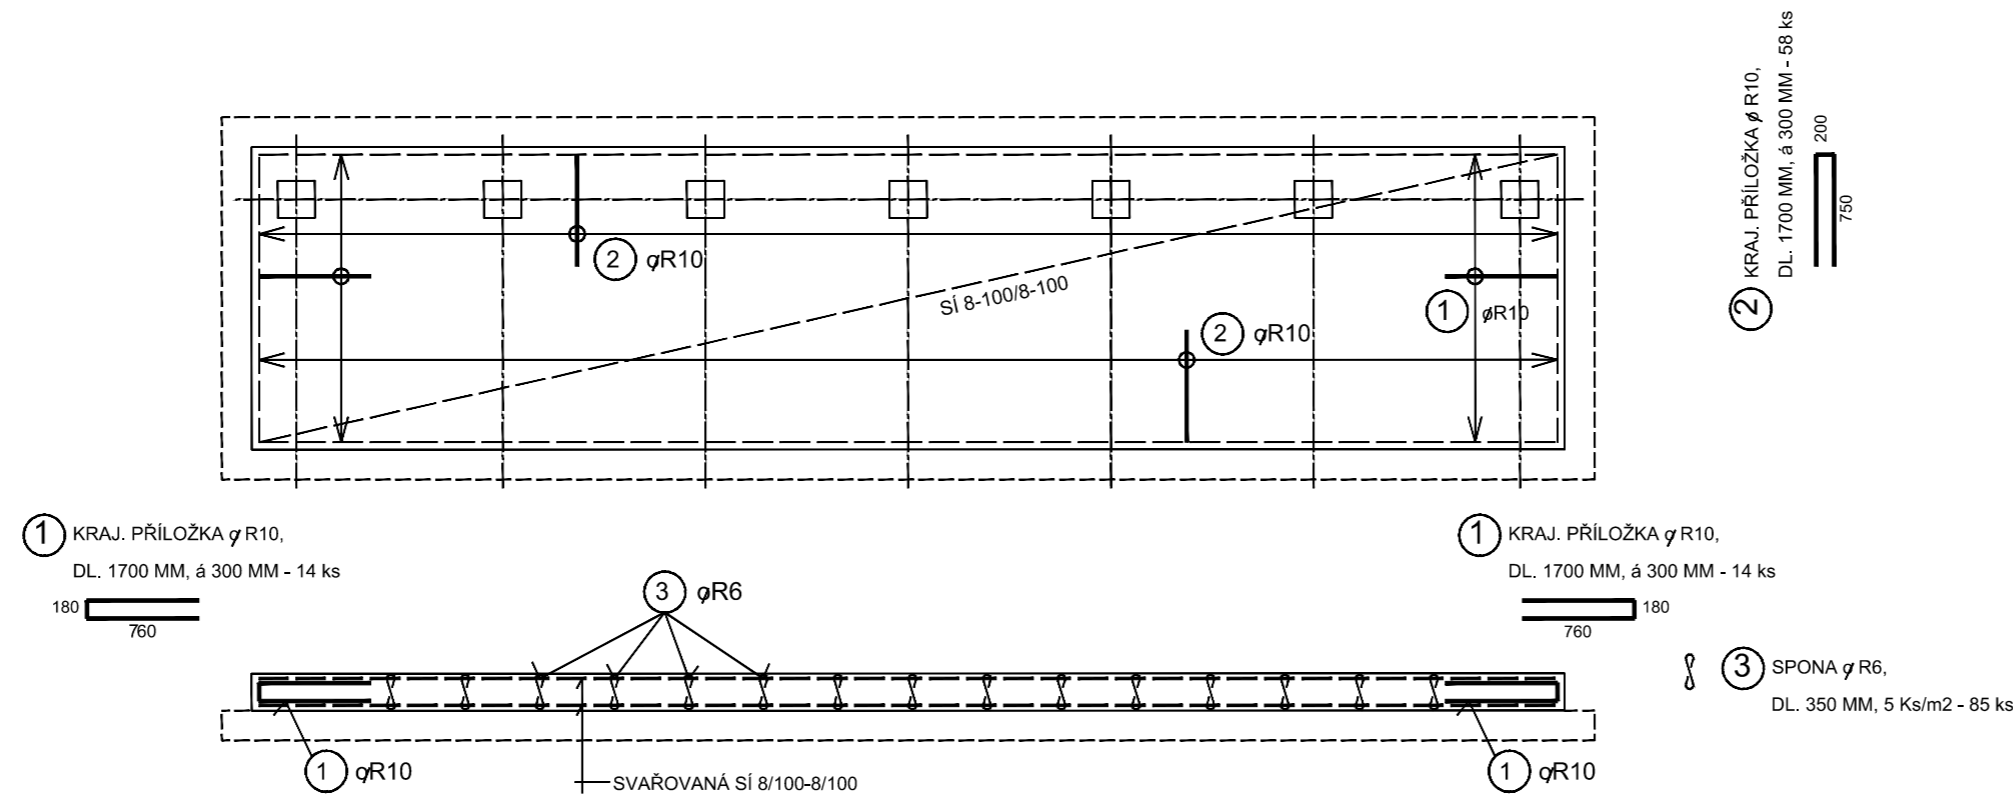

VÝPIS VÝZTUŽE

ČÍSLO VÝZTUŽE	PROFIL	DÉLKA PRVKU (mm)	POČET KUSŮ	DÉLKA CELKEM (m)			HMOTNOST CELKEM (kg)	
				φ R6	φ R8	φ R10	B 505B	
1.	10	1700	14			23,80		
2.	10	1700	58			98,60		
3.	6	350	85	29,75				
DÉLKA CELKEM (m)				29,75	0,00	122,40		
HMOTNOST (kg/m)				0,222	0,395	0,617		
HMOTNOST CELKEM (kg)				6,65	0,00	75,53	82,18	
HMOTNOST CELKEM + 10% PROSTRÁH (kg)							92,40 kg	

VÝPIS SVAŘOVANÝCH SÍTÍ

OZNAČENÍ	PRŮMĚR A ROZTEČ VÝZTUŽE	PLOCHA CELKEM (m ²)	MĚRNÁ HMOTNOST (kg/m ²)	HMOTNOST CELKEM (kg)
KY-80	8/100-8/100 6,00x2,40 m	33,70	7,90	266,230
HMOTNOST CELKEM +20% PROSTRÁH (kg)				325,500

01	1. DÍLČÍ ODEVZDÁNÍ DOKUMENTACE	31. 1. 2023	<i>Jeb</i>
02	2. DÍLČÍ ODEVZDÁNÍ DOKUMENTACE	31. 3. 2023	<i>Jeb</i>
03	...		
REVIZE	POPIS	DATUM	PODPIS

OBJEDNATEL

Dopravní podnik města Olomouce, a.s.
Koželužská 563/1
779 00 Olomouc



SAGASTA s.r.o.

SÍDL: NOVODVORSKÁ 1010/14, 142 00 PRAHA 4
IČ: 045 98 555 DIČ: CZ045 98 555



JTSK Bpv
ČÍSLO SOUPRAVY

ODPOVĚDNÝ PROJEKTANT	VYPRACOVAL	KONTROLA	HIP
ING. EMIL ŠPAČEK	JAKUB MICHAL	ING. JAROSLAV KÁCOVSKÝ	ING. EMIL ŠPAČEK

OBSAH

Modernizace TT Nová Ulice - ul. Brněnská, Hraniční

SO 651 TRAMVAJOVÁ ZASTÁVKA - WOLKEROVA

ČÍSLO ZAKÁZKY	122 080
DOKUMENTACE	DÚSP
MĚŘÍTKO	1:50
DATUM	01/2023
POČET FORMÁTŮ	3xA4

NÁZEV PŘÍLOHY

TVAR A VÝZTUŽ ZÁKLADOVÉ DESKY

ČÁST	ČÍSLO PŘÍLOHY
D.1.6.	5.2

DOKUMENTACI LZE UŽÍVAT POUZE VE SMYSLU PŘÍSLUŠNÉ SMLOUVY O DÍLO. VÝKRES, ČI JEHO ČÁST, MŮŽE BÝT KOPÍROVÁN NEBO JINÝM ZPŮSOBEM ROZŠÍŘOVÁN POUZE PO PŘEDCHOZÍM SOUHLASU SAGASTA s.r.o.