


**NÁSTUPIŠTĚ
SO 651**
Tramvajová zastávka - Wolkerova
Vytyčovací výkres
1:100

Zast. WOLKEROVA
nástupišťe směr Centrum

NOVÁ ULICE →

← **CENTRUM**

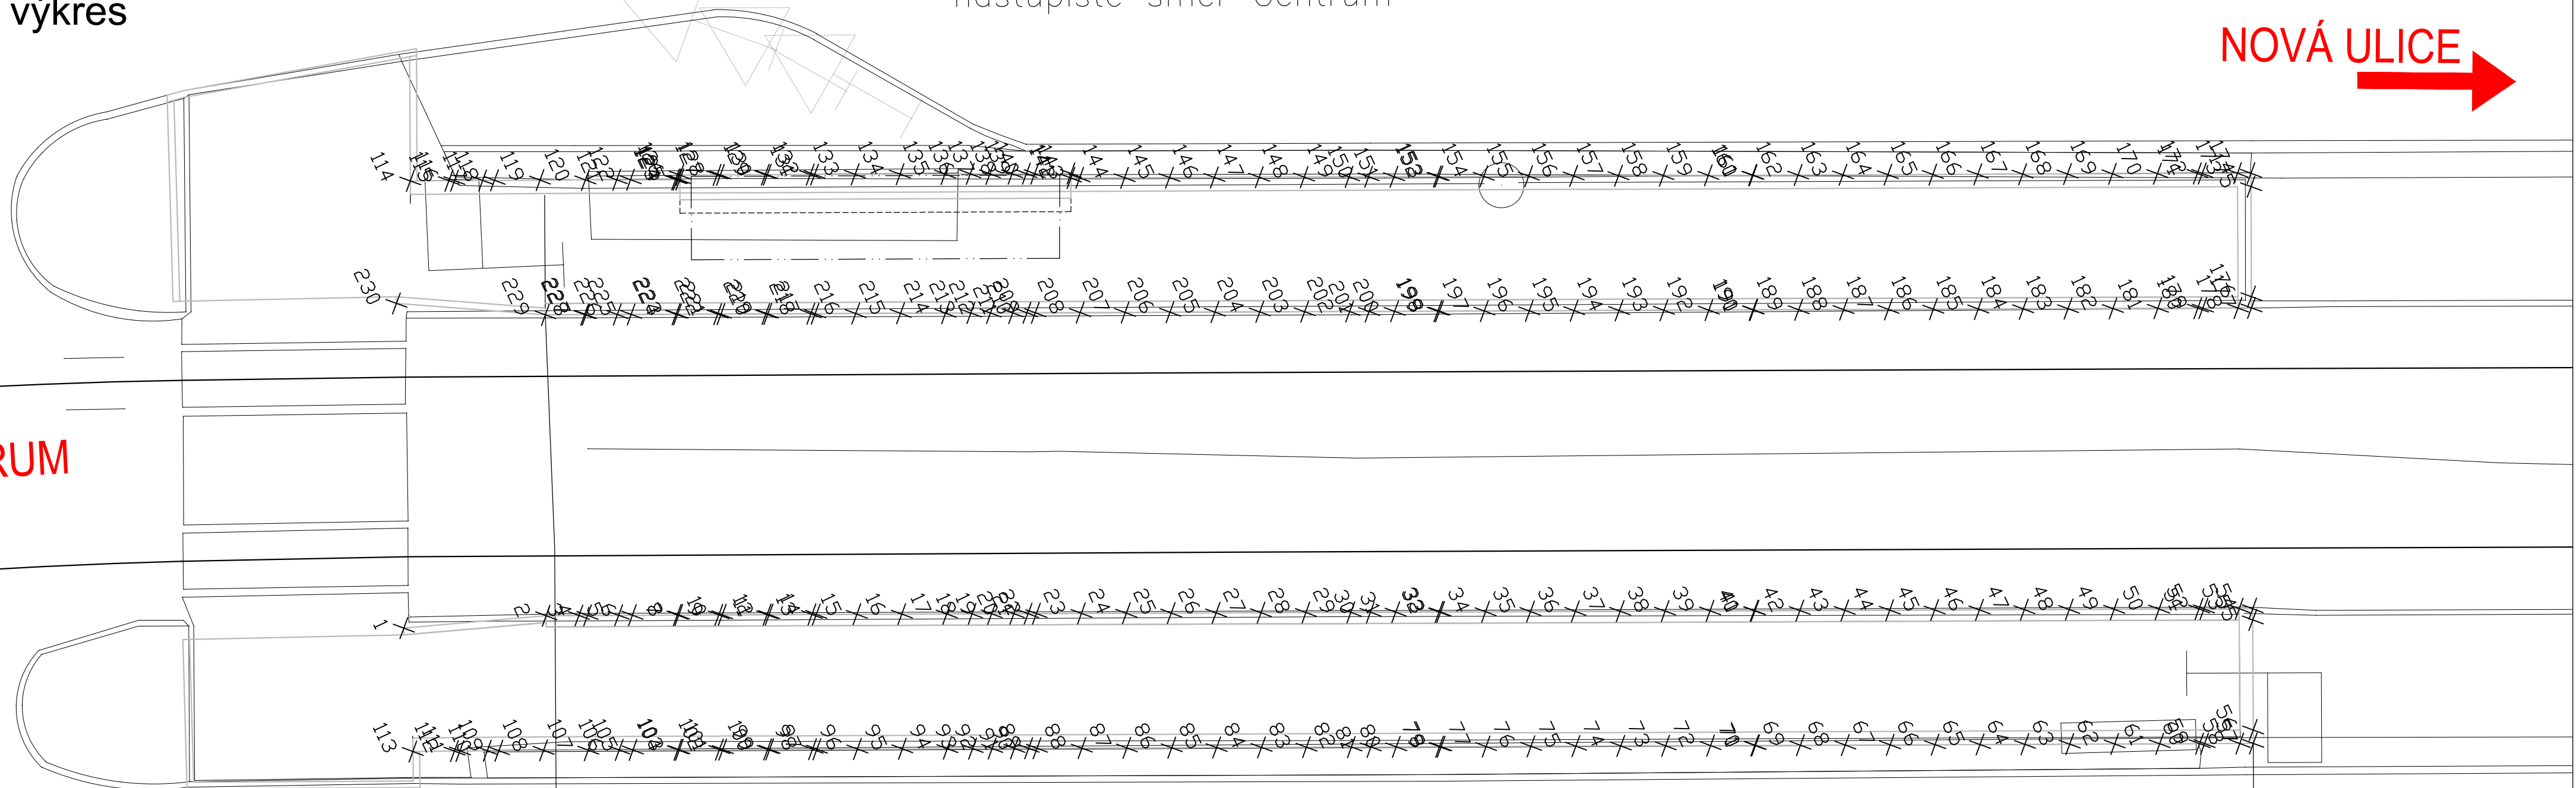

Zast. WOLKEROVA
nástupišťe směr Nová Ulice

km 0,045 300
Konec nástupišťe

km 0,007 864
Zač. nástupišťe

01	1. DÍLČÍ ODEVZDÁNÍ DOKUMENTACE	31. 1. 2023	<i>Jeb</i>
02	2. DÍLČÍ ODEVZDÁNÍ DOKUMENTACE	31. 3. 2023	<i>Jeb</i>
03	...		
REVIZE	POPIS	DATUM	PODPIS

OBJEDNATEL
Dopravní podnik města Olomouce, a.s.
Koželušská 563/1
779 00 Olomouc



SAGASTA s.r.o. <small>SÍDLLO: NOVODVORSKÁ 1010/14, 142 00 PRAHA 4 IČ: 045 98 555 DIČ: CZ045 98 555</small>			JTSK Bpv ČÍSLO SOUPRAVY
ODPOVĚDNÝ PROJEKTANT ING. EMIL ŠPAČEK	VYPRACOVAL JAKUB MICHAL	KONTROLA ING. JAROSLAV KÁČOVSKÝ	HIP ING. EMIL ŠPAČEK
OBSAH Modernizace TT Nová Ulice - ul. Brněnská, Hraniční SO 651 TRAMVAJOVÁ ZASTÁVKA - WOLKEROVA			ČÍSLO ZAKÁZKY 122 080 DOKUMENTACE DÚSP MĚŘÍTKO 1:100 DATUM 01/2023 POČET FORMÁTŮ 4xA4
NÁZEV PŘÍLOHY VYTYČOVACÍ VÝKRES			ČÁST D.1.6. ČÍSLO PŘÍLOHY 6
<small>DOKUMENTACI LŽE UŽÍVAT POUZE VE SMYSLU PŘÍSLUŠNÉ SMLOUVY O DÍLO. VÝKRES, ČI JEHO ČÁST, MŮŽE BÝT KOPÍROVÁN NEBO JINÝM ZPŮSOBEM ROZŠÍŘOVÁN POUZE PO PŘEDCHOZÍM SOUHLASU SAGASTA s.r.o.</small>			