


TRAMVAJOVÁ ZASTÁVKA SO 652  
Tramvajová zastávka - Fakultní nemocnice  
Situace 1:250

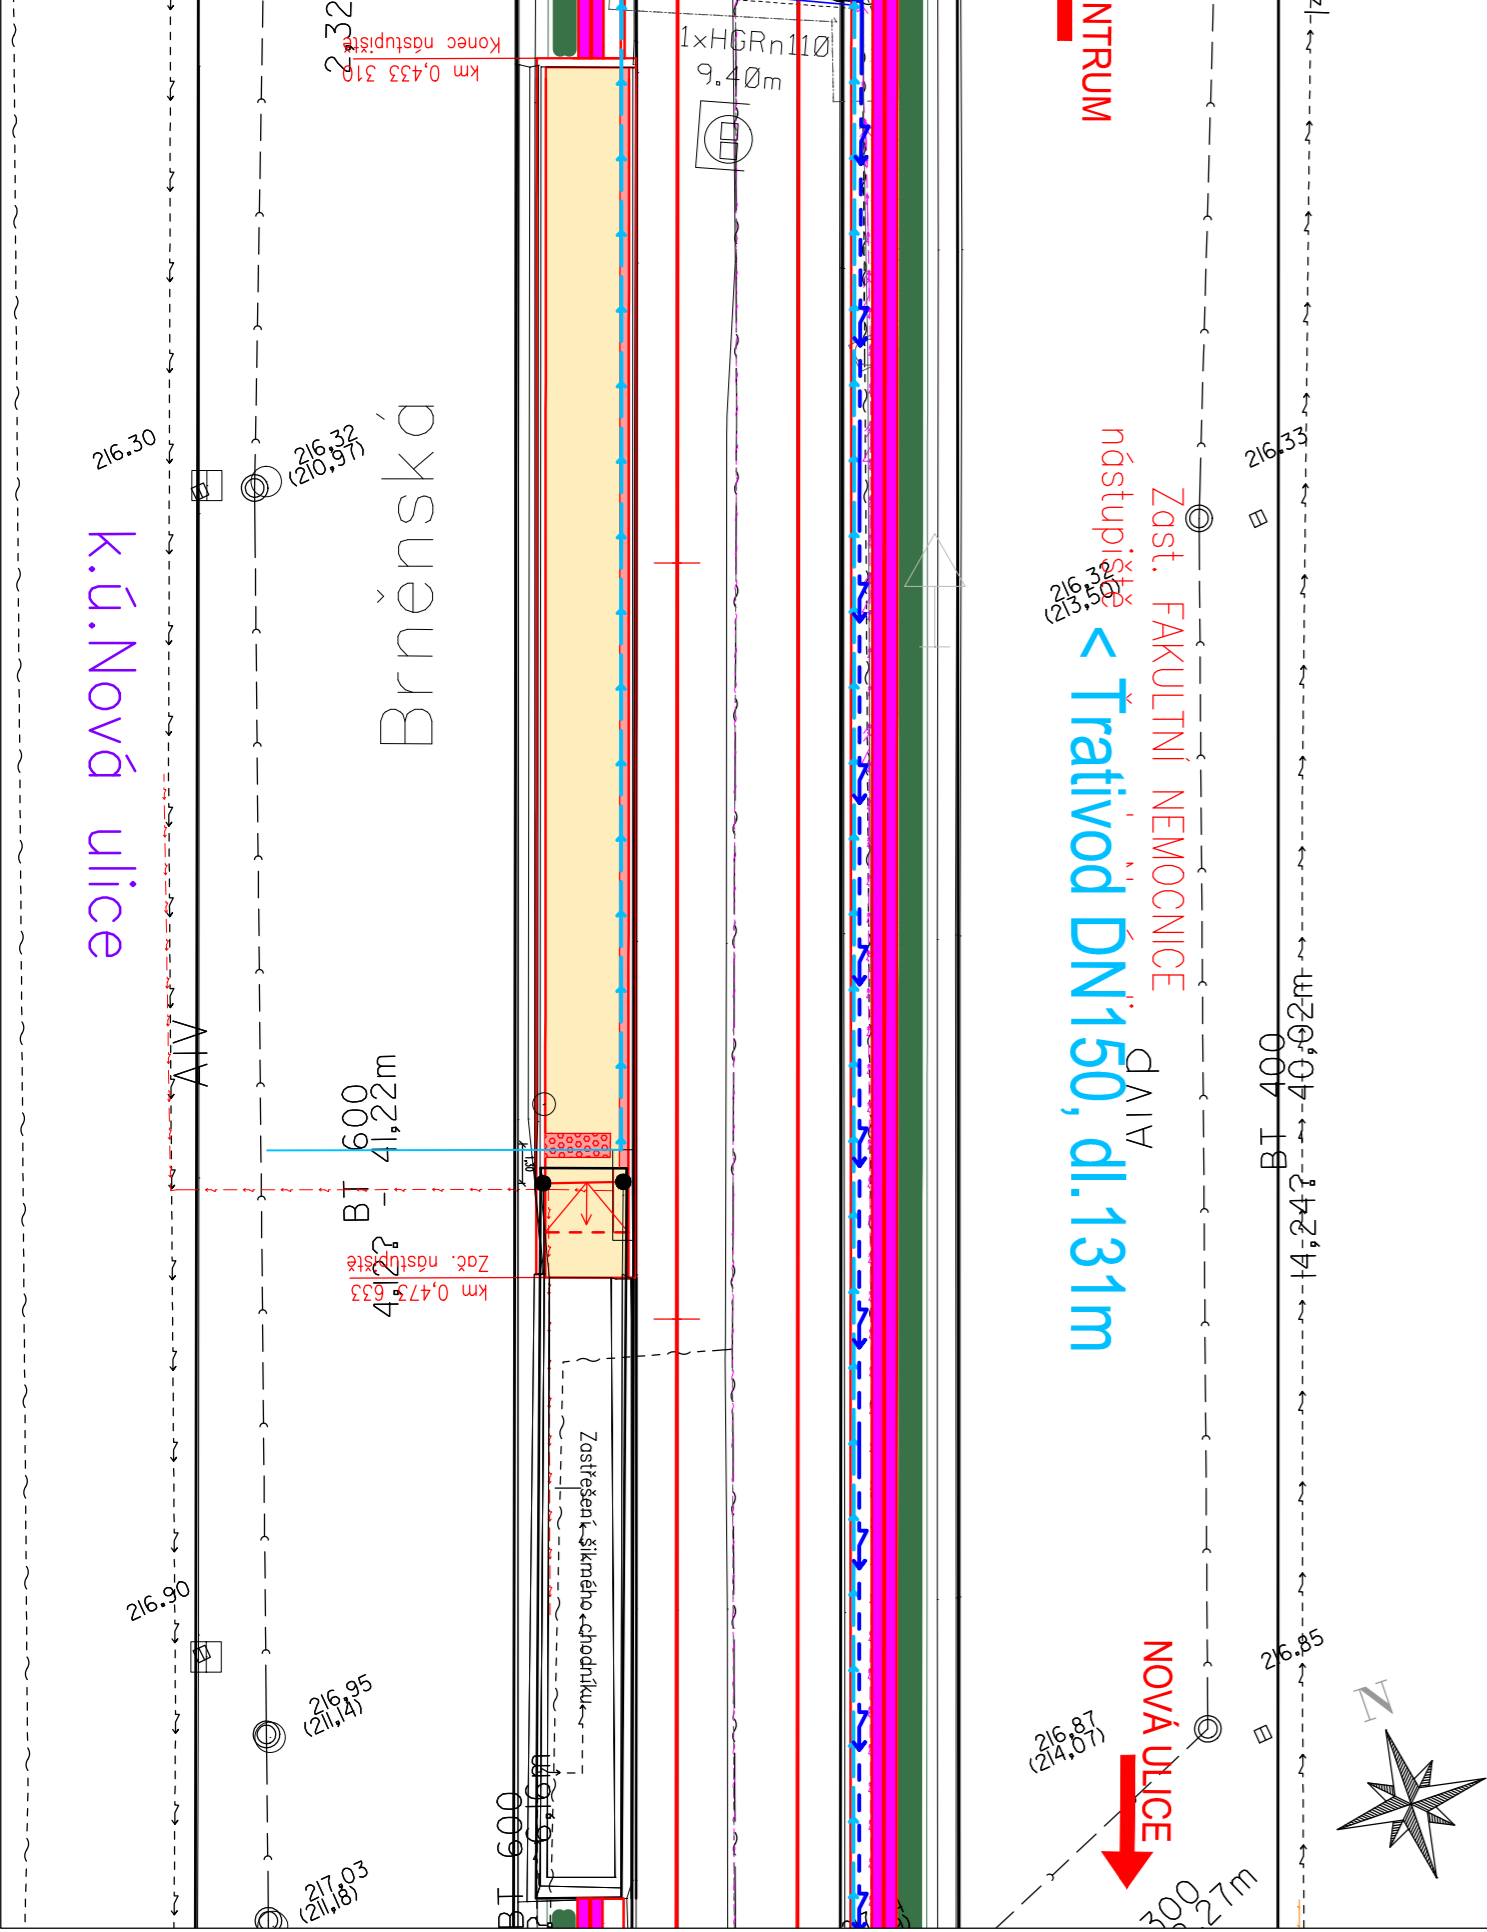

DI/IV  
měna vzd. ZENTRUM  
od osy kol.  
dl. 5m

Zast. FAKULTNÍ NEMOCNICE  
nástupní st. < Trativod DN150, dl. 131m  
DI/IV

NOVÁ ULICE  
dl. 27m

**LEGENDA:**

železniční svršek a spodek:

- nový tramvajový svršek
- směrová a výšková úprava stávající koleje
- související stavby
- kolej stávající
- trativod, příčný a podélný svod
- šachty, jímky
- nízká protihluková clona (SO 650, SO 660)

nové sítě:

- vedení NN (SO 450, SO 460)
- chránička (SO 450 SO 460)

stávající stav:

- zaměření stávajícího stavu
- katastr
- hranice katastrálních území

stávající sítě:

- plynovod
- NN vedení
- VN vedení
- sdělovací vedení
- vodovod
- kanalizace
- optické vedení

**LEGENDA BAREVNÉHO ROZLIŠENÍ POVRCHŮ:**

- kolejový absorbér hluku s funkcí retence vody a s vegetačním povrchem (SO 650, SO 660)
- signální pásy (SO 651, SO 652, SO 661)
- pryžový přejezdový panel (SO 650, SO 660)
- dlažba nástupiště (SO 651, SO 652, SO 661)
- varovné pásy (SO 651, SO 652, SO 661)
- asfaltové povrchy komunikací (SO 650, SO 660)
- sadové úpravy (SO 850, SO 860)
- plochy kácení křovin (SO 660)

01	1. DÍLČÍ ODEVZDÁNÍ DOKUMENTACE	31. 1. 2023	
02	2. DÍLČÍ ODEVZDÁNÍ DOKUMENTACE	31. 3. 2023	
03	...		
REVIZE	POPIS	DATUM	PODPIS

OBJEDNATEL  
Dopravní podnik města Olomouce, a.s.  
Koželužská 563/1  
779 00 Olomouc

<p><b>SAGASTA s.r.o.</b> SÍDL: NOVODVORSKÁ 1010/14, 142 00 PRAHA 4 IČ: 045 98 555 DIČ: CZ045 98 555</p>		<p>JTSK Bpv ČÍSLO SOUPRAVY</p>	
ODPOVĚDNÝ PROJEKTANT	VYPRACOVAL	KONTROLA	HIP
ING. EMIL ŠPAČEK	JAKUB MICHAL	ING. JAROSLAV KÁCOVSKÝ	ING. EMIL ŠPAČEK
OBSAH		ČÍSLO ZAKÁZKY	122 080
<p>Modernizace TT Nová Ulice - ul. Brněnská, Hraniční</p> <p>SO 652 TRAMVAJOVÁ ZASTÁVKA - FAKULTNÍ NEMOCNICE</p>		DOKUMENTACE	DÚSP
		MĚŘÍTKO	1:250
		DATUM	01/2023
NÁZEV PŘÍLOHY		POČET FORMÁTŮ	3x A4
<p><b>SITUACE</b></p>		ČÁST	ČÍSLO PŘÍLOHY
		D.1.6.	2
<p>DOKUMENTACI LZE UŽÍVAT POUZE VE SMYSLU PŘÍSLUŠNÉ SMLOUVY O DÍLO. VÝKRES, ČI JEHO ČÁST, MŮŽE BÝT KOPIJOVÁN NEBO JINÝM ZPŮSOBEM ROZŠÍŘOVÁN POUZE PO PŘEDCHOZÍM SOUHLASU SAGASTA s.r.o.</p>			