


SO 660
Vzorový příčný řez č.1
km 0,050 000
1:50

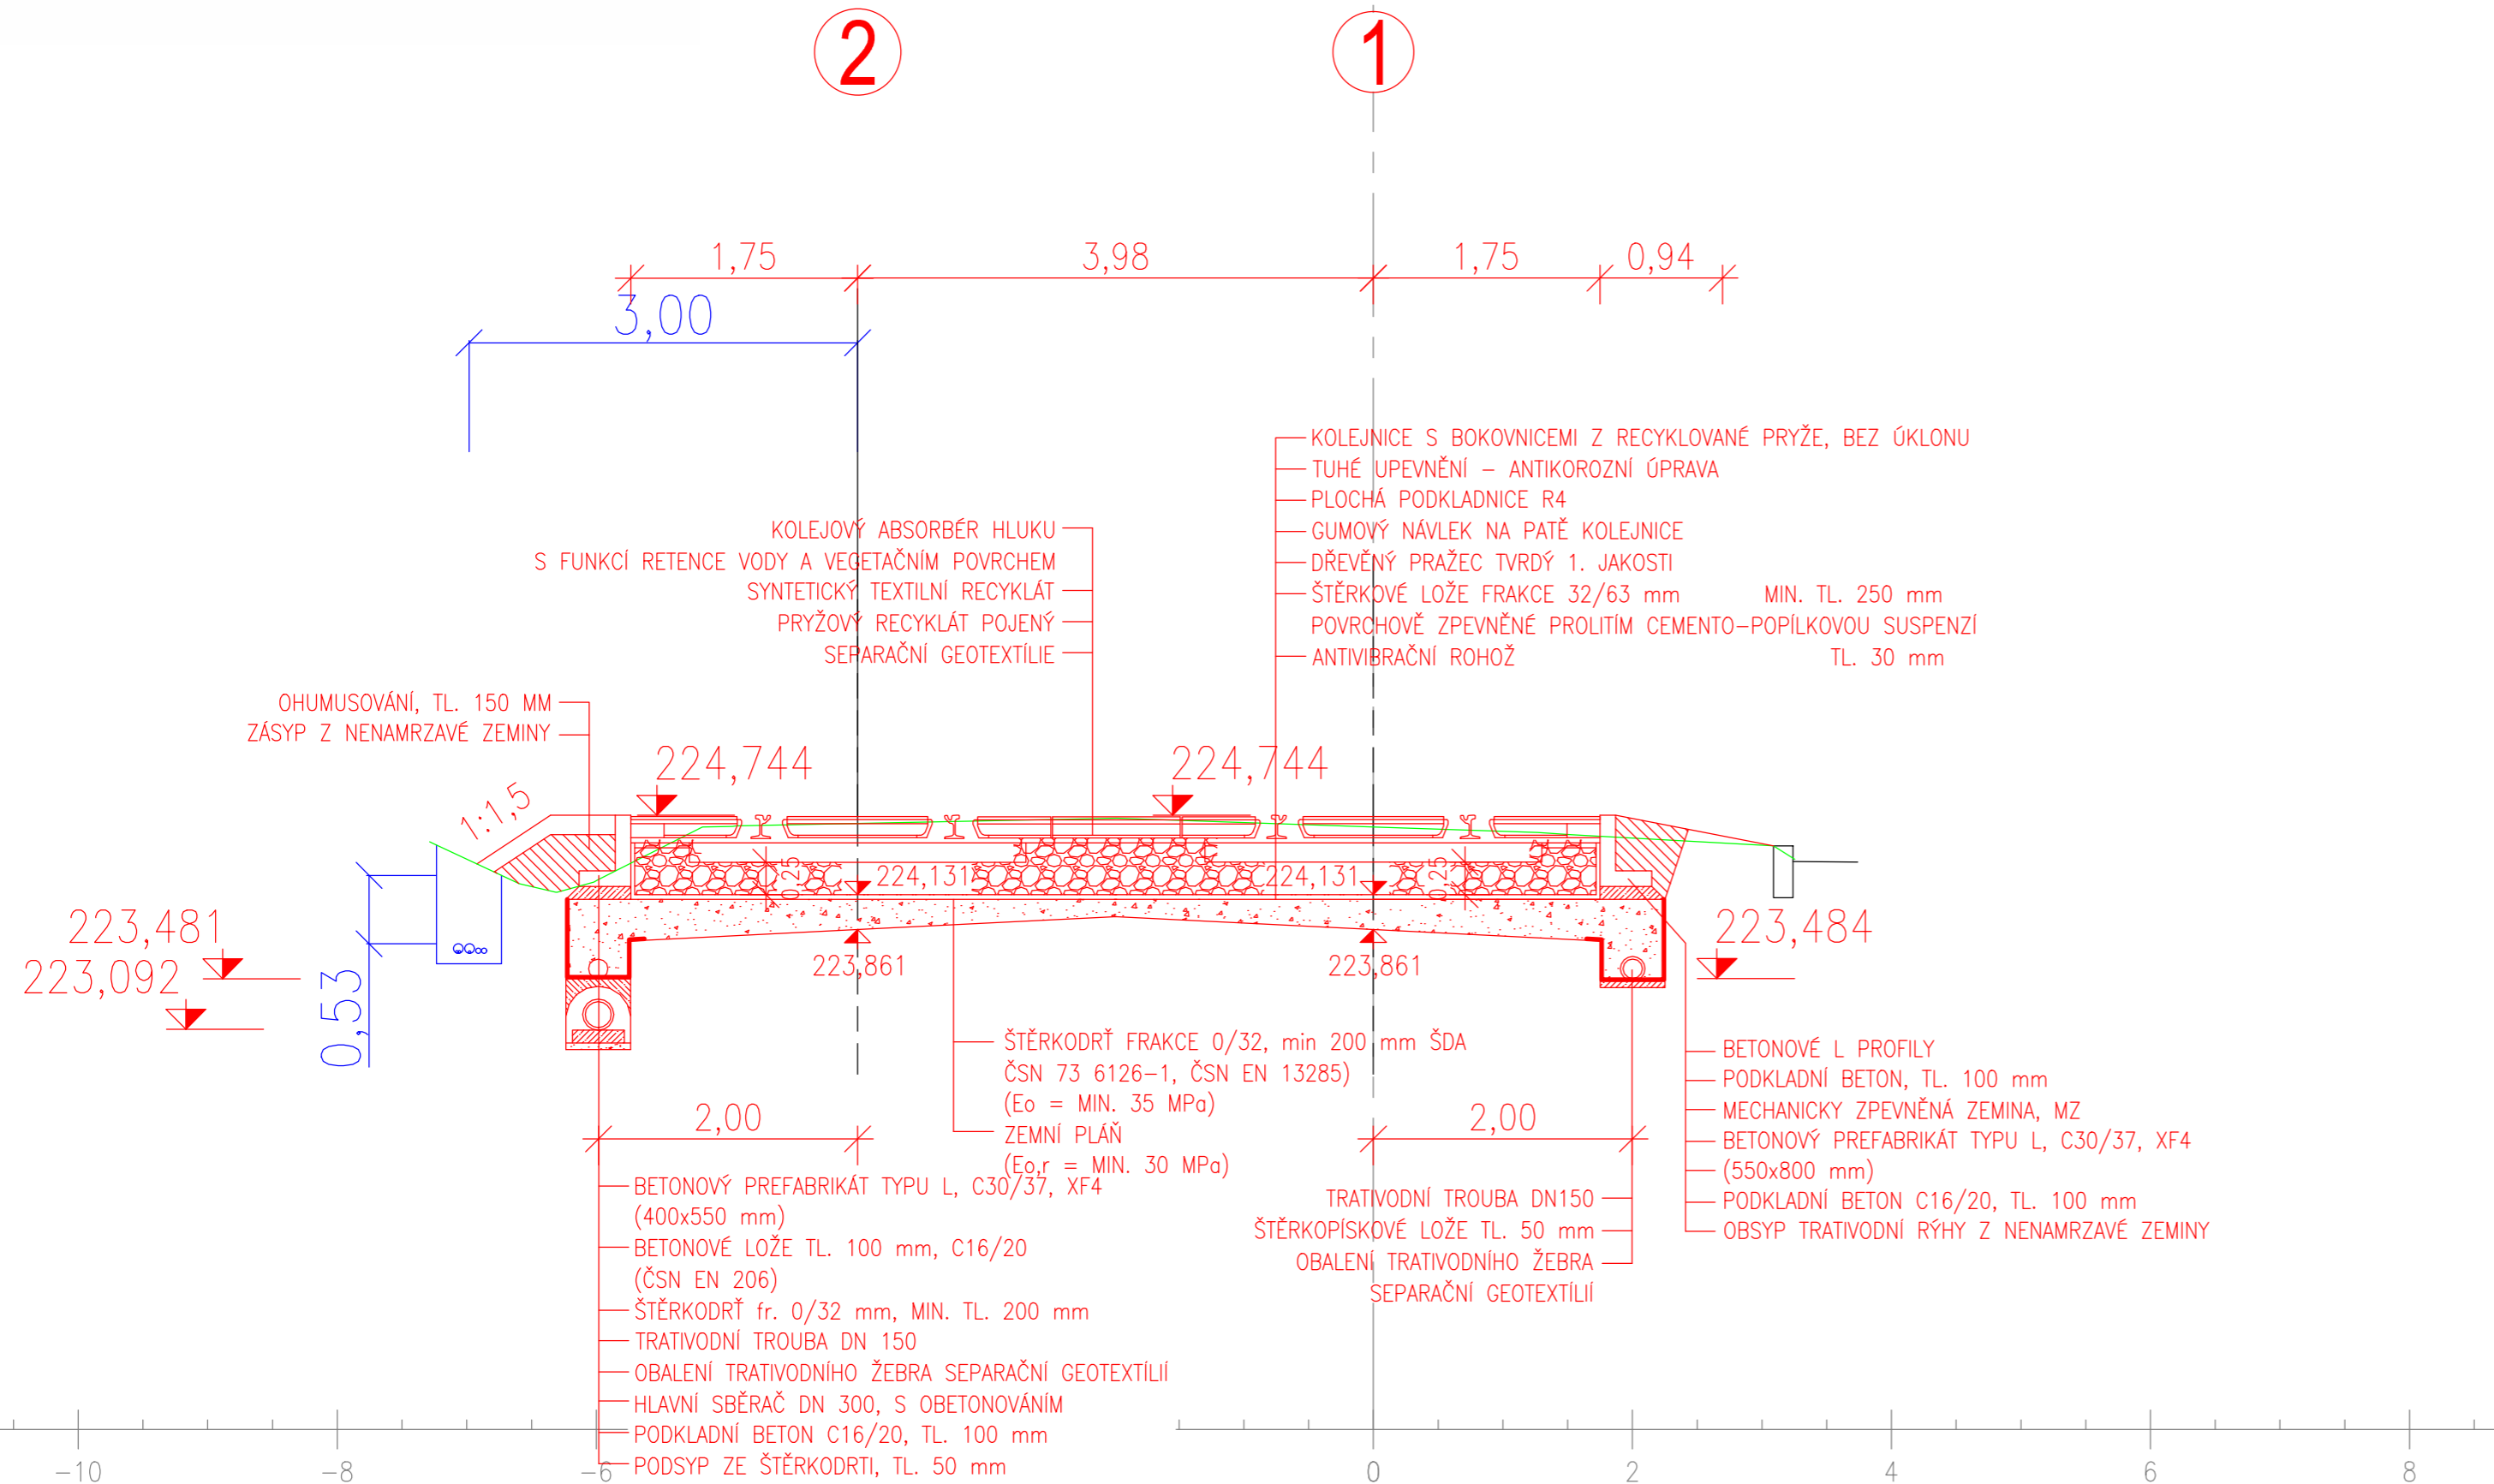

01	1. DÍLČÍ ODEVZDÁNÍ DOKUMENTACE	31. 1. 2023	<i>Jeb</i>
02	2. DÍLČÍ ODEVZDÁNÍ DOKUMENTACE	31. 3. 2023	<i>Jeb</i>
03	...		
REVIZE	POPIS	DATUM	PODPIS

OBJEDNATEL
 Dopravní podnik města Olomouce, a.s.
 Koželužská 563/1
 779 00 Olomouc



SAGASTA s.r.o. SÍDL: NOVODVORSKÁ 1010/14, 142 00 PRAHA 4 IČ: 045 98 555 DIČ: CZ045 98 555				JTSK Bpv
ODPOVĚDNÝ PROJEKTANT ING. EMIL ŠPAČEK		VYPRACOVAL ING. PETR JETELINA		ČÍSLO SOUPRAVY
KONTROLA ING. JAROSLAV KÁCOVSKÝ		HIP ING. EMIL ŠPAČEK		ČÍSLO ZAKÁZKY 122 080
OBSAH Modernizace TT Nová Ulice - ul. Brněnská, Hraniční SO 660 TRAMVAJOVÁ TRATĚ - ULICE HRANIČNÍ				DOKUMENTACE DÚSP MĚŘÍTKO 1:50 DATUM 01/2023 POČET FORMÁTŮ 3XA4
NÁZEV PŘÍLOHY VZOROVÝ PŘÍČNÝ ŘEZ				ČÁST D.1.6. ČÍSLO PŘÍLOHY 5.1
DOKUMENTACI LZE UŽÍVAT POUZE VE SMYSLU PŘÍSLUŠNÉ SMLOUVY O DÍLO. VÝKRES, ČI JEHO ČÁST, MŮŽE BÝT KOPIJOVÁN NEBO JINÝM ZPŮSOBEM ROZŠÍŘOVÁN POUZE PO PŘEDCHOZÍM SOUHLASU SAGASTA s.r.o.				