SO 660
Vzorový příčný řez č.2
km 0,255 000
1:50

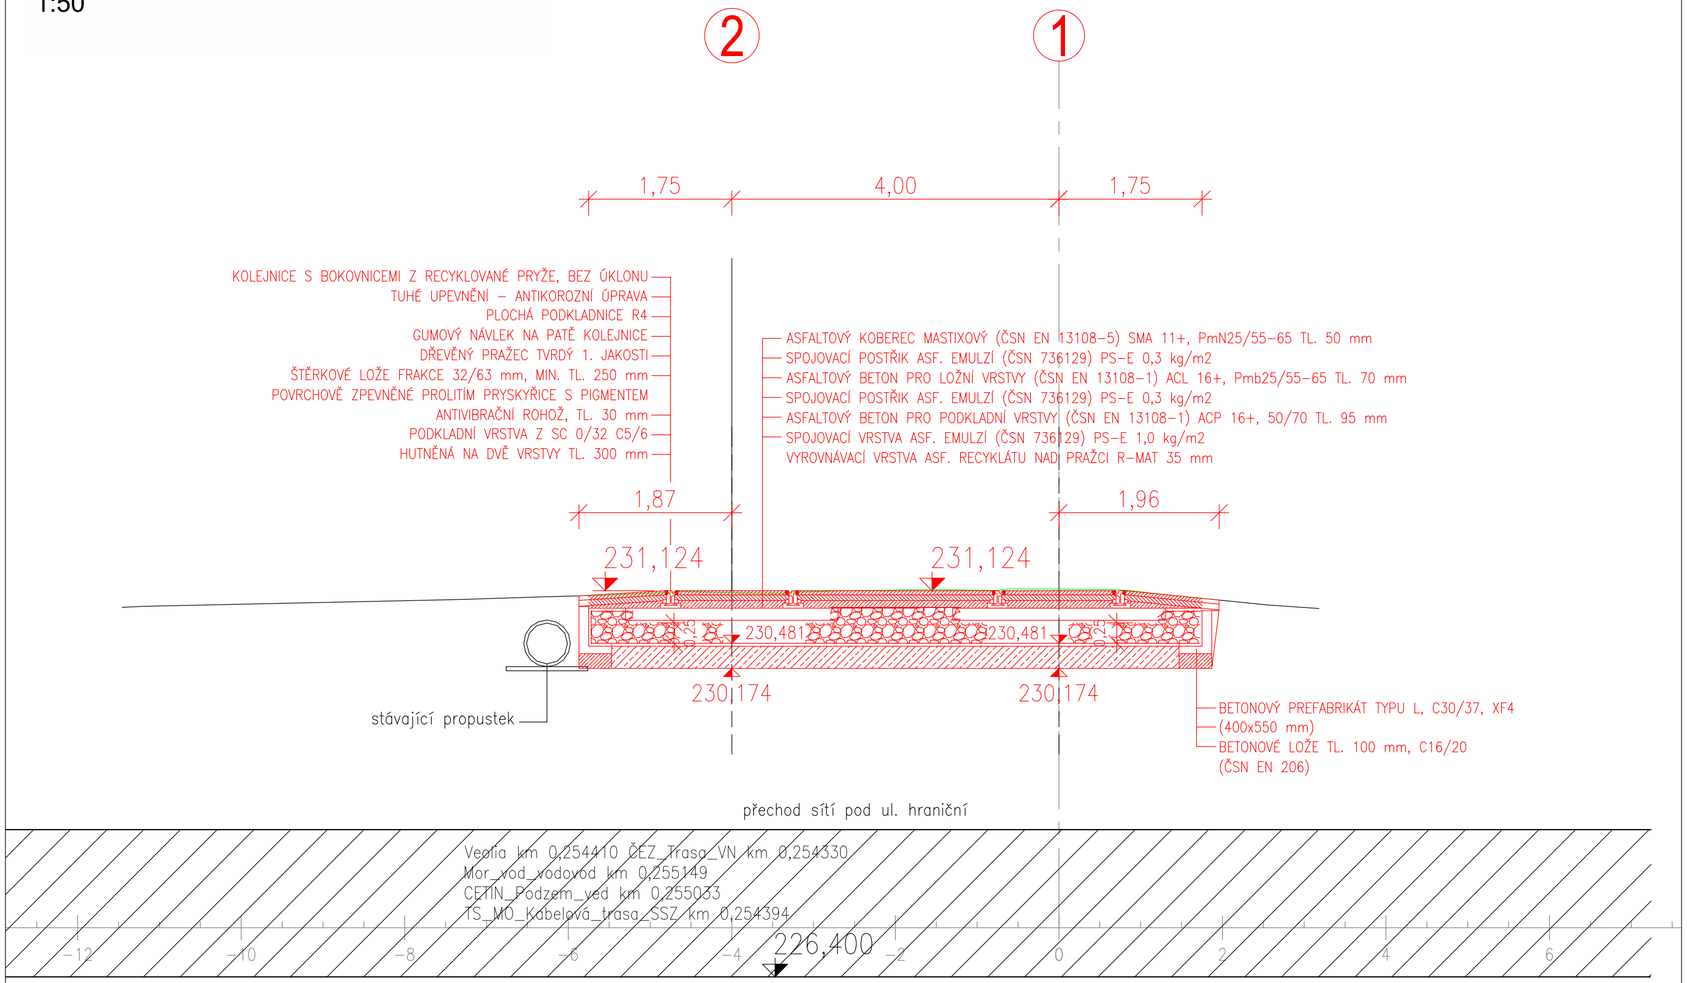

REVIZE	POPIS	DATUM	PODPIS
01	1. DÍLČÍ ODEVZDÁNÍ DOKUMENTACE	31. 1. 2023	
02	2. DÍLČÍ ODEVZDÁNÍ DOKUMENTACE	31. 3. 2023	
03	...		

OBJEDNATEL

Dopravní podnik města Olomouce, a.s.
Koželužská 563/1
779 00 Olomouc

dpmo

SAGASTA s.r.o.
SÍDLO: NOVODVORSKÁ 1010/14, 142 00 PRAHA 4
IČ: 045 98 555 DIČ: CZ045 98 555

SAGASTA

ODPOVĚDNÝ PROJEKTANT	VYPRACOVAL	KONTROLA	HIP
ING. EMIL ŠPAČEK	ING. PETR JETELINA	ING. JAROSLAV KÁCOVSKÝ	ING. EMIL ŠPAČEK

JTSK	Bpv
ČÍSLO SOUPRAVY	
ČÍSLO ZAKÁZKY	122 080
DOKUMENTACE	DÚSP
MĚŘÍTKO	1:50
DATUM	01/2023
POČET FORMÁTŮ	3XA4

OBSAH

Modernizace TT Nová Ulice - ul. Brněnská, Hraniční

SO 660 TRAMVAJOVÁ TRAŤ - ULICE HRANIČNÍ

NÁZEV PŘÍLOHY

VZOROVÝ PŘÍČNÝ ŘEZ

ČÁST	ČÍSLO PŘÍLOHY
D.1.6.	5.2

DOKUMENTACI LZE UŽÍVAT POUZE VE SMYSLU PŘÍSLUŠNÉ SMLOUVY O DÍLO. VÝKRES, ČI JEHO ČÁST, MŮŽE BÝT KOPÍROVÁN NEBO JINÝM ZPŮSOBEM ROZŠIŘOVÁN POUZE PO PŘEDCHOZÍM SOUHLASU SAGASTA s.r.o.