


SO 660
Vzorový příčný řez č.3
km 0,325 000
1:50

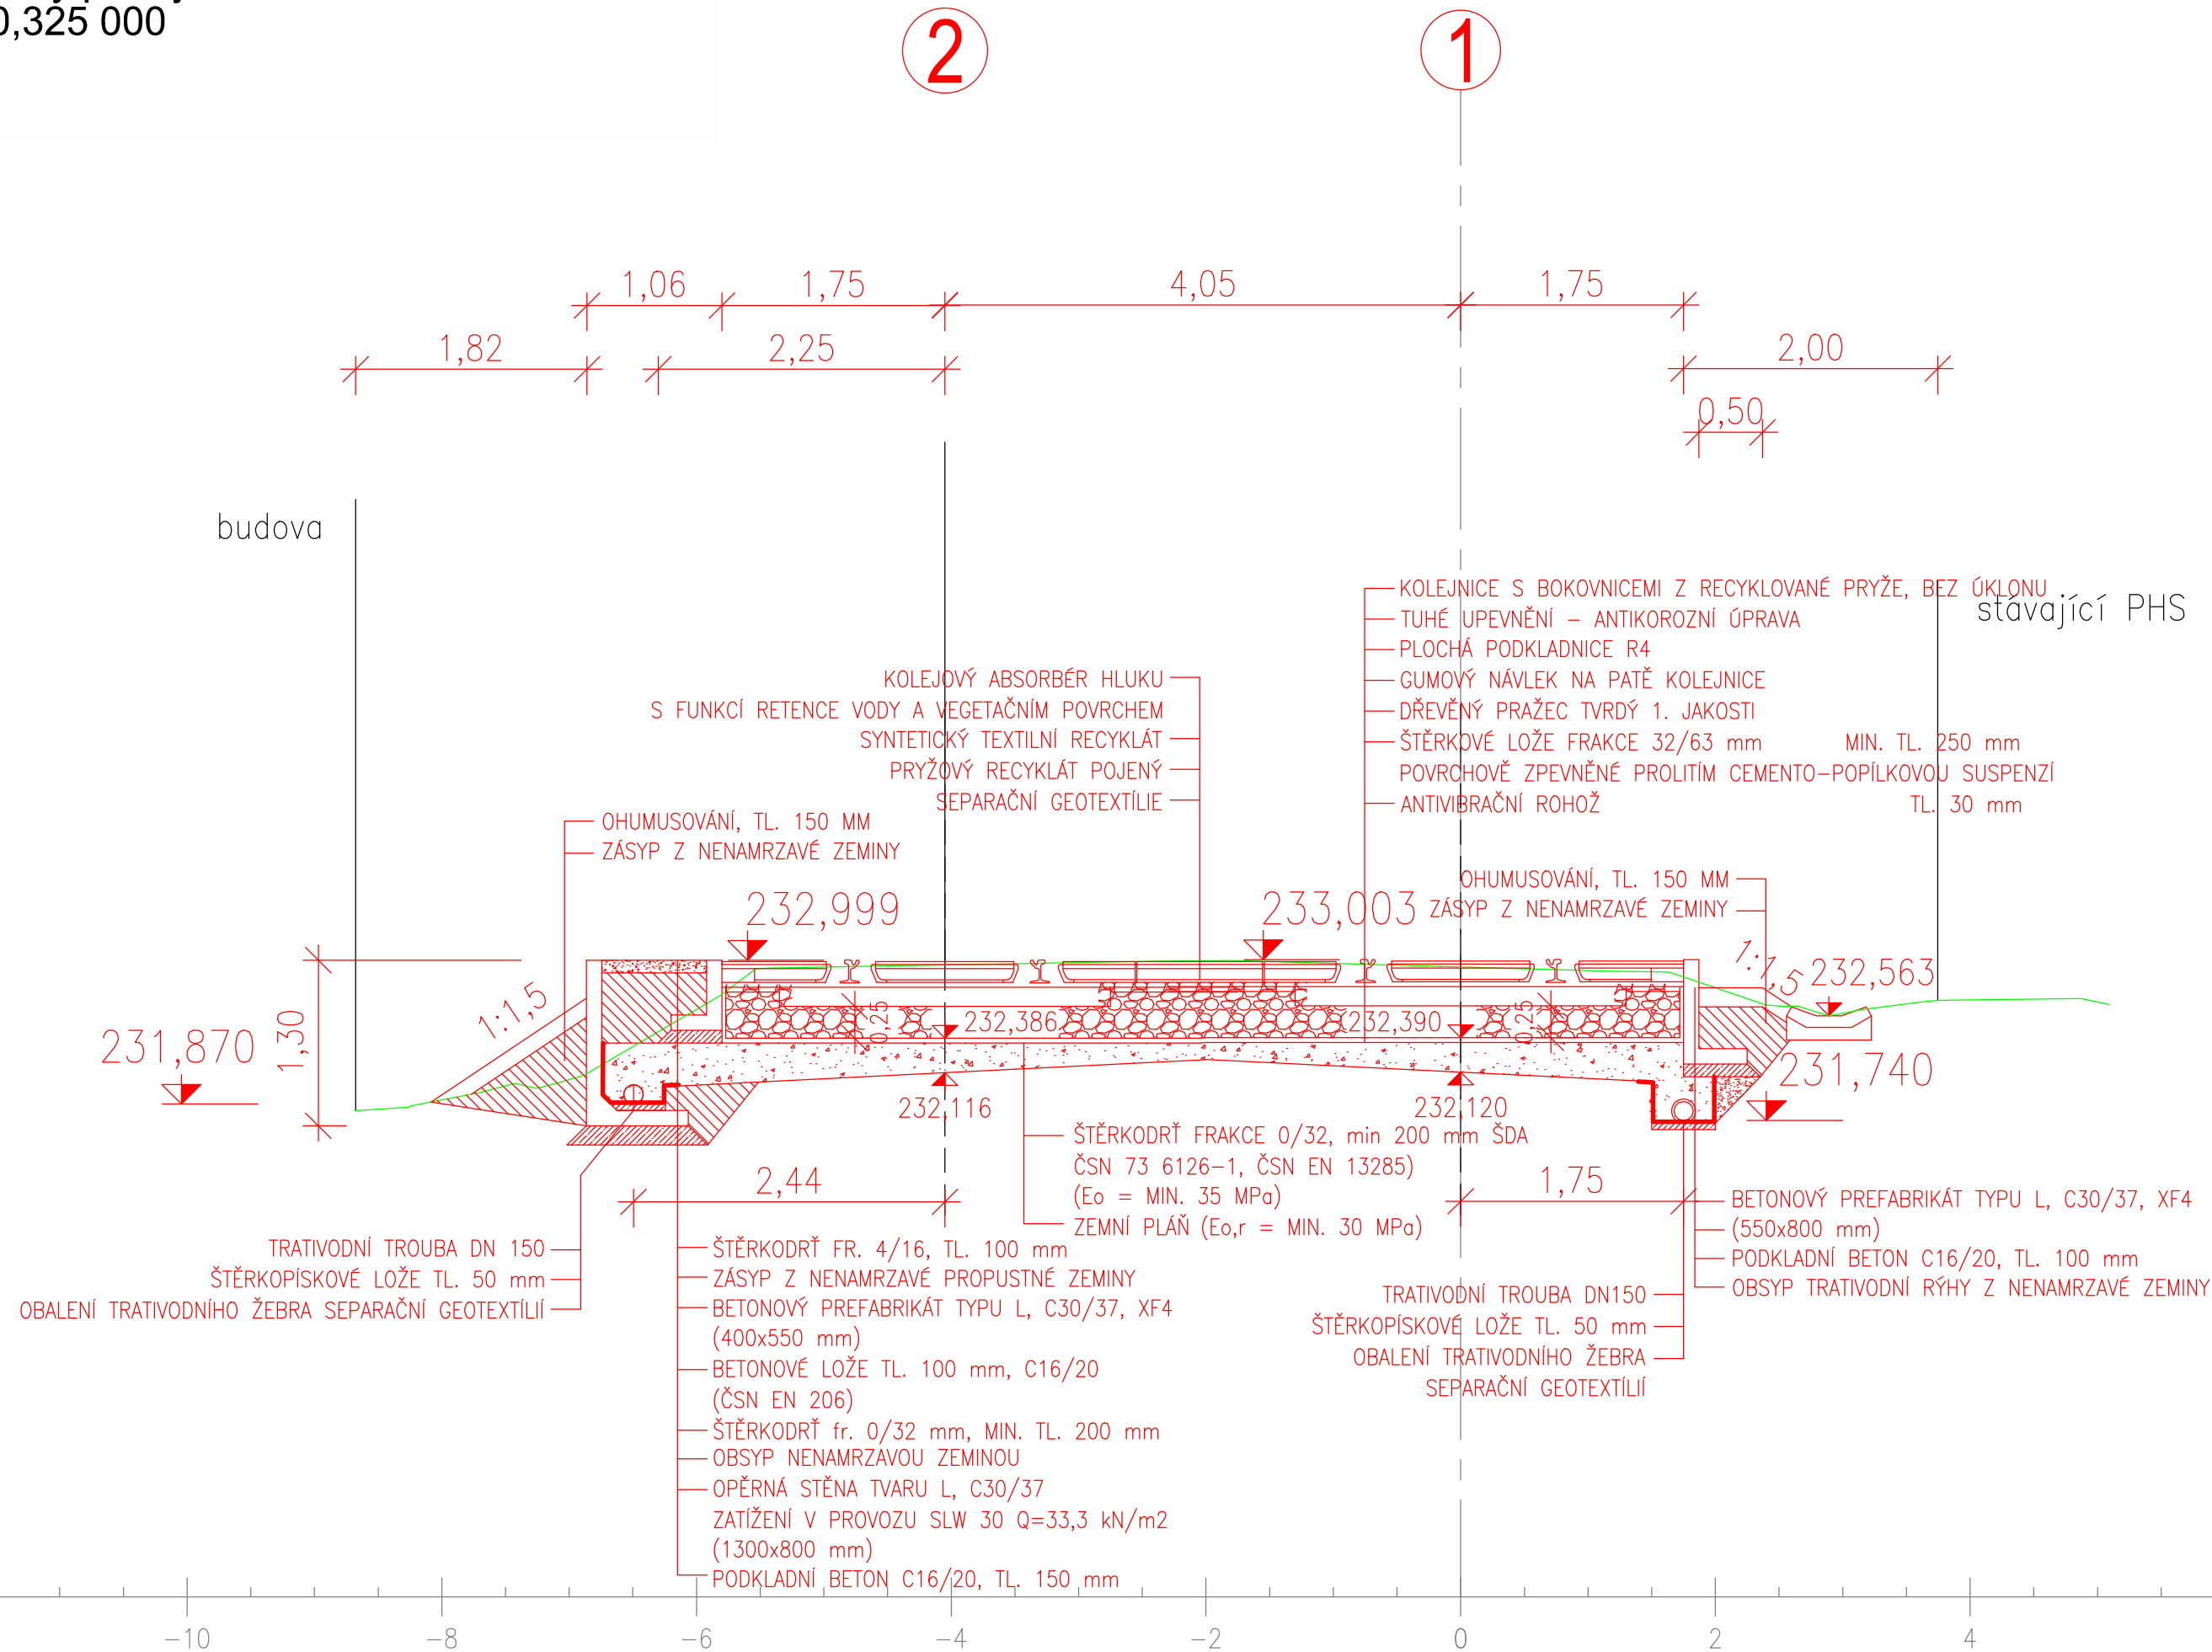

01	1. DÍLČÍ ODEVZDÁNÍ DOKUMENTACE	31. 1. 2023	<i>Jelb</i>
02	2. DÍLČÍ ODEVZDÁNÍ DOKUMENTACE	31. 3. 2023	<i>Jelb</i>
03	...		
REVIZE	POPIS	DATUM	PODPIS

OBJEDNATEL
Dopravní podnik města Olomouce, a.s.
Koželušská 563/1
779 00 Olomouc



SAGASTA s.r.o. SÍDLLO: NOVODVORSKÁ 1010/14, 142 00 PRAHA 4 IČ: 045 98 555 DIČ: CZ045 98 555				JTSK ČÍSLO SOUPRAVY
ODPOVĚDNÝ PROJEKTANT ING. EMIL ŠPAČEK	VYPRACOVAL ING. PETR JETELINA	KONTROLA ING. JAROSLAV KÁCOVSKÝ	HIP ING. EMIL ŠPAČEK	ČÍSLO ZAKÁZKY 122 080 DOKUMENTACE DÚSP MĚŘÍTKO 1:50 DATUM 01/2023 POČET FORMÁTŮ 3XA4
OBSAH Modernizace TT Nová Ulice - ul. Brněnská, Hraniční SO 660 TRAMVAJOVÁ TRATĚ - ULICE HRANIČNÍ				ČÁST D.1.6.
NÁZEV PŘÍLOHY VZOROVÝ PŘÍČNÝ ŘEZ				ČÍSLO PŘÍLOHY 5.3
DOKUMENTACI LZE UŽÍVAT POUZE VE SMYSLU PŘÍSLUŠNÉ SMLOUVY O DÍLO. VÝKRES, ČI JEHO ČÁST, MŮŽE BÝT KOPIROVÁN NEBO JINÝM ZPŮSOBEM ROZŠÍŘOVÁN POUZE PO PŘEDCHOZÍM SOUHLASU SAGASTA s.r.o.				