


SO 660
 Vzorový příčný řez č.4
 km 0,375 000
 1:50

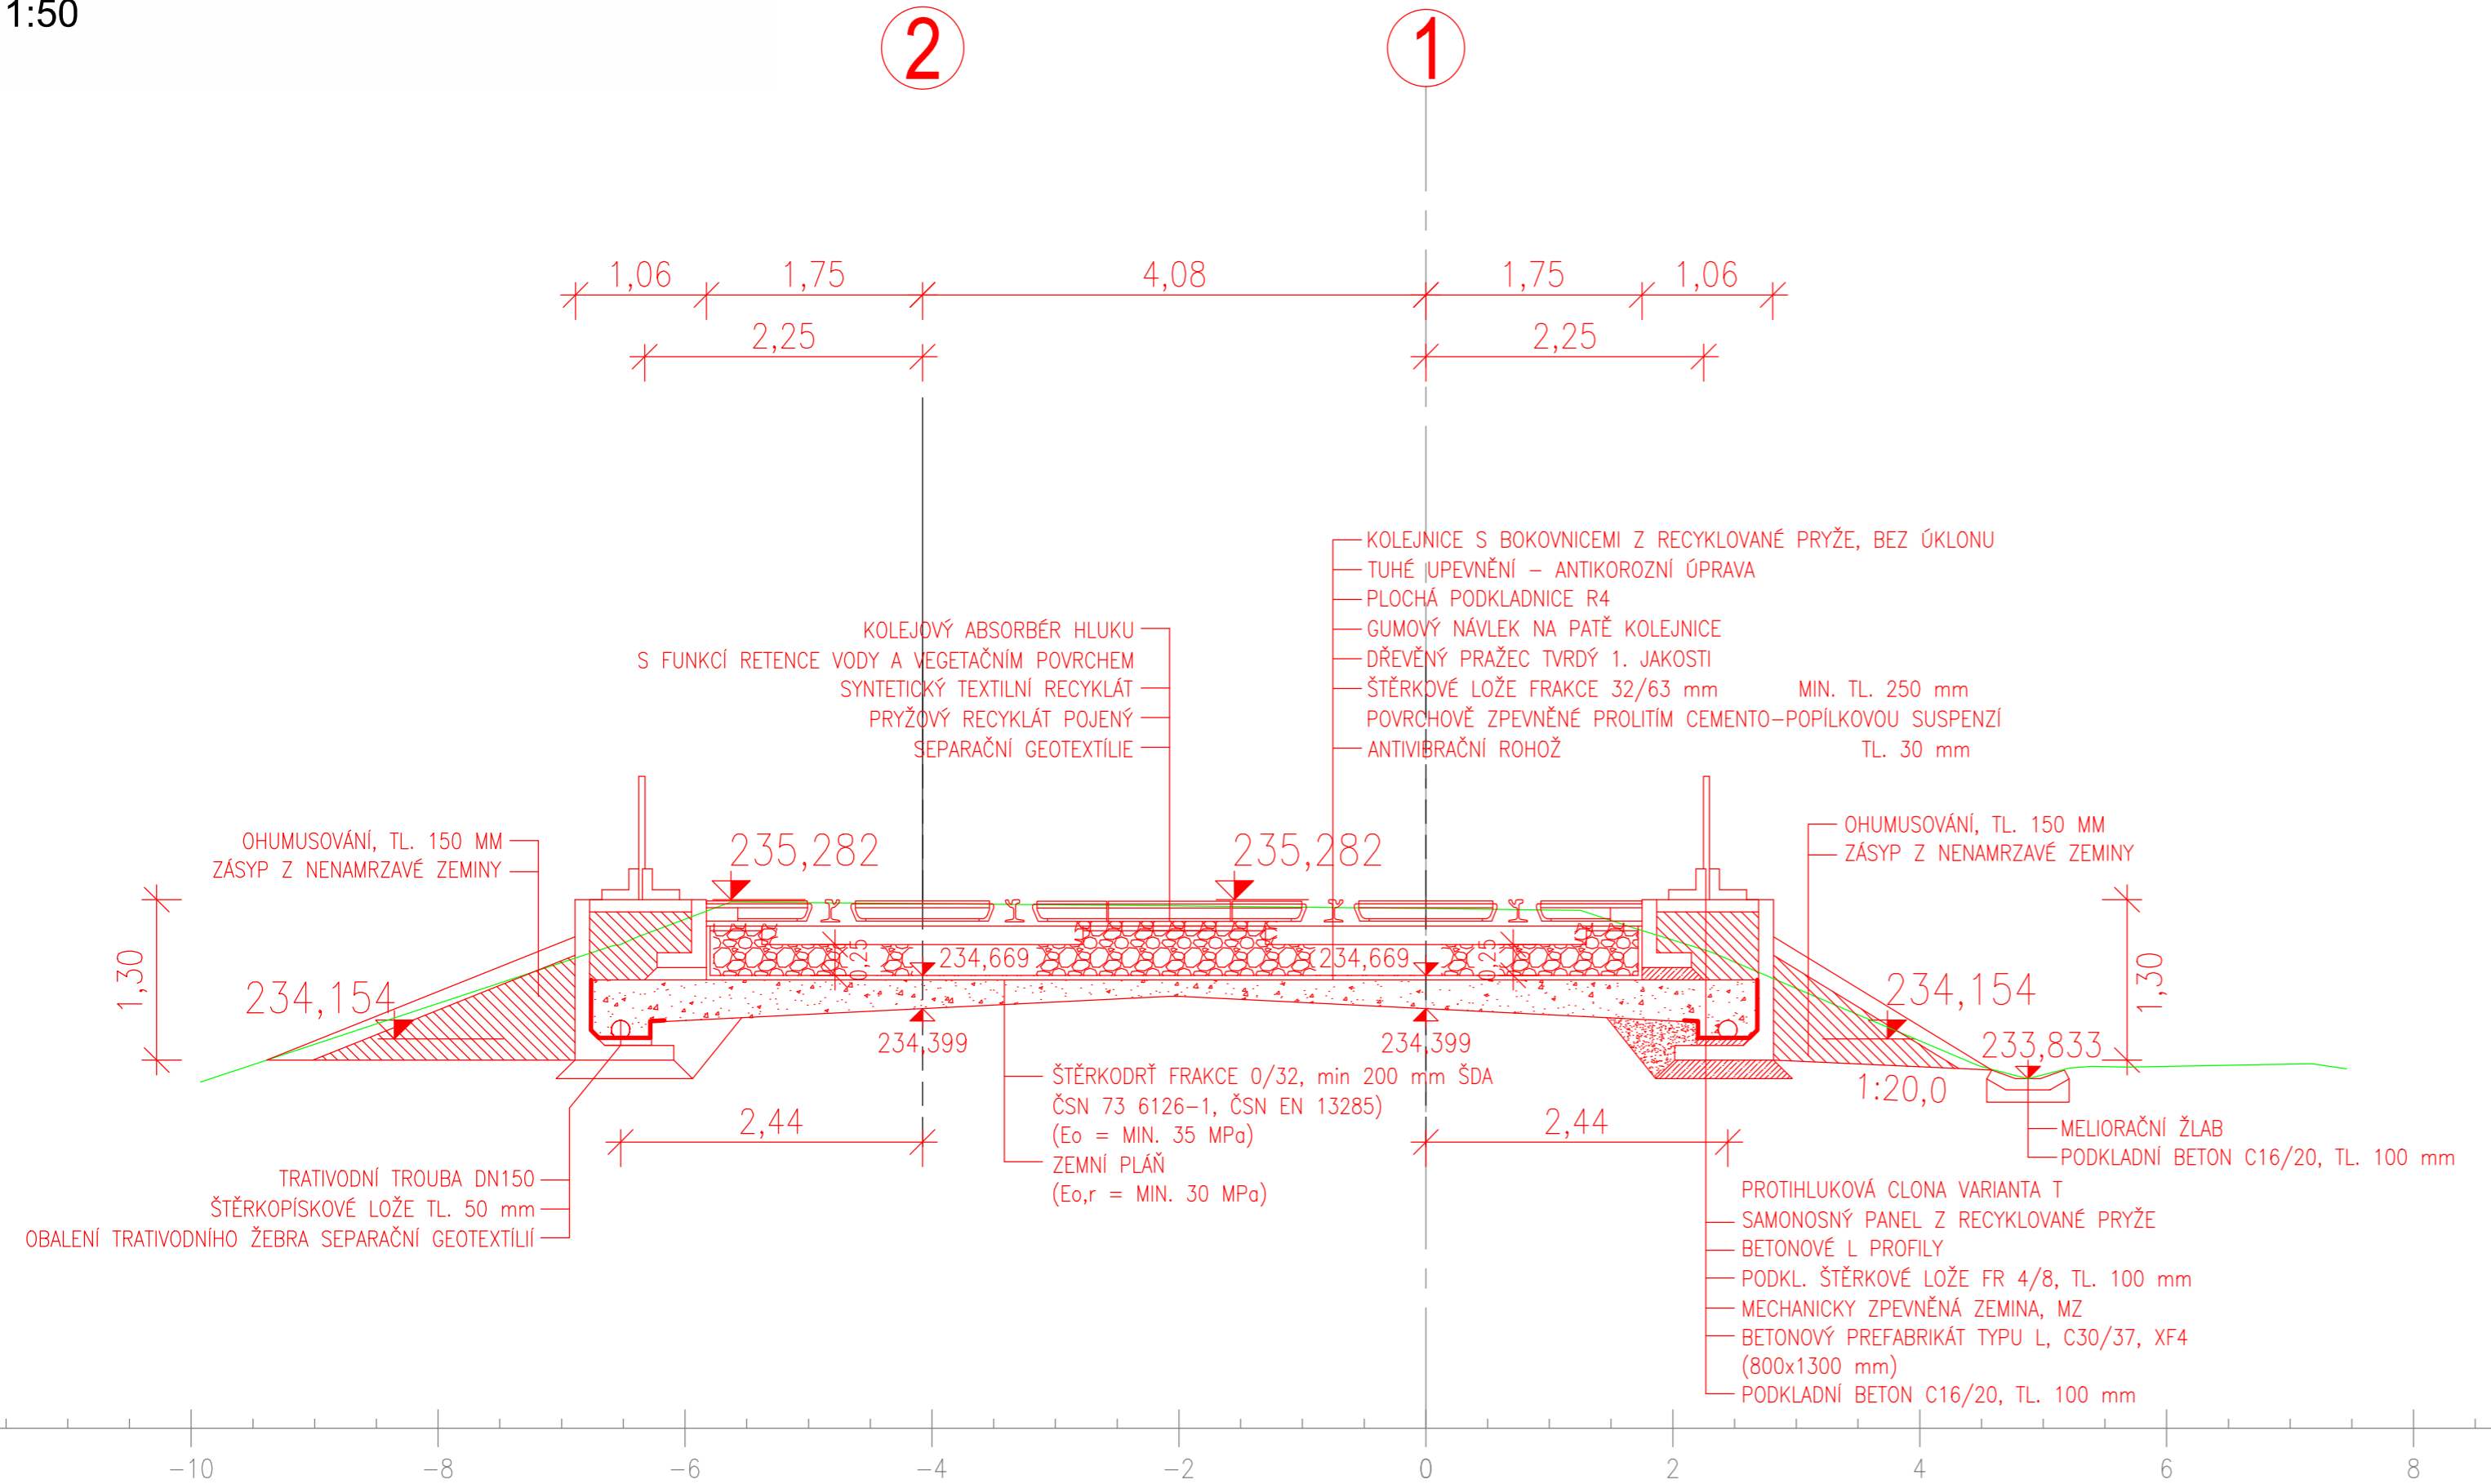

01	1. DÍLČÍ ODEVZDÁNÍ DOKUMENTACE	31. 1. 2023	<i>Jeb</i>
02	2. DÍLČÍ ODEVZDÁNÍ DOKUMENTACE	31. 3. 2023	<i>Jeb</i>
03	...		
REVIZE	POPIS	DATUM	PODPIS

OBJEDNATEL
 Dopravní podnik města Olomouce, a.s.
 Koželužská 563/1
 779 00 Olomouc

SAGASTA s.r.o. SÍDLLO: NOVODVORSKÁ 1010/14, 142 00 PRAHA 4 IČ: 045 98 555 DIČ: CZ045 98 555				JTSK Bpv ČÍSLO SOUPRAVY	
ODPOVĚDNÝ PROJEKTANT	VYPRACOVAL	KONTROLA	HIP		
ING. EMIL ŠPAČEK	ING. PETR JETELINA	ING. JAROSLAV KÁCOVSKÝ	ING. EMIL ŠPAČEK		
OBSAH Modernizace TT Nová Ulice - ul. Brněnská, Hraniční SO 660 TRAMVAJOVÁ TRÁŤ - ULICE HRANIČNÍ				ČÍSLO ZAKÁZKY 122 080 DOKUMENTACE DÚSP MĚŘÍTKO 1:50 DATUM 01/2023 POČET FORMÁTŮ 3XA4	
NÁZEV PŘÍLOHY VZOROVÝ PŘÍČNÝ ŘEZ				ČÁST D.1.6. ČÍSLO PŘÍLOHY 5.4	
DOKUMENTACI LZE UŽÍVAT POUZE VE SMYSLU PŘÍSLUŠNÉ SMLOUVY O DÍLO. VÝKRES, ČI JEHO ČÁST, MŮŽE BÝT KOPIROVÁN NEBO JINÝM ZPŮSOBEM ROZŠÍŘOVÁN POUZE PO PŘEDCHOZÍM SOUHLASU SAGASTA s.r.o.					