


SO 660  
Vzorový příčný řez č.5  
km 0,450 000  
1:50

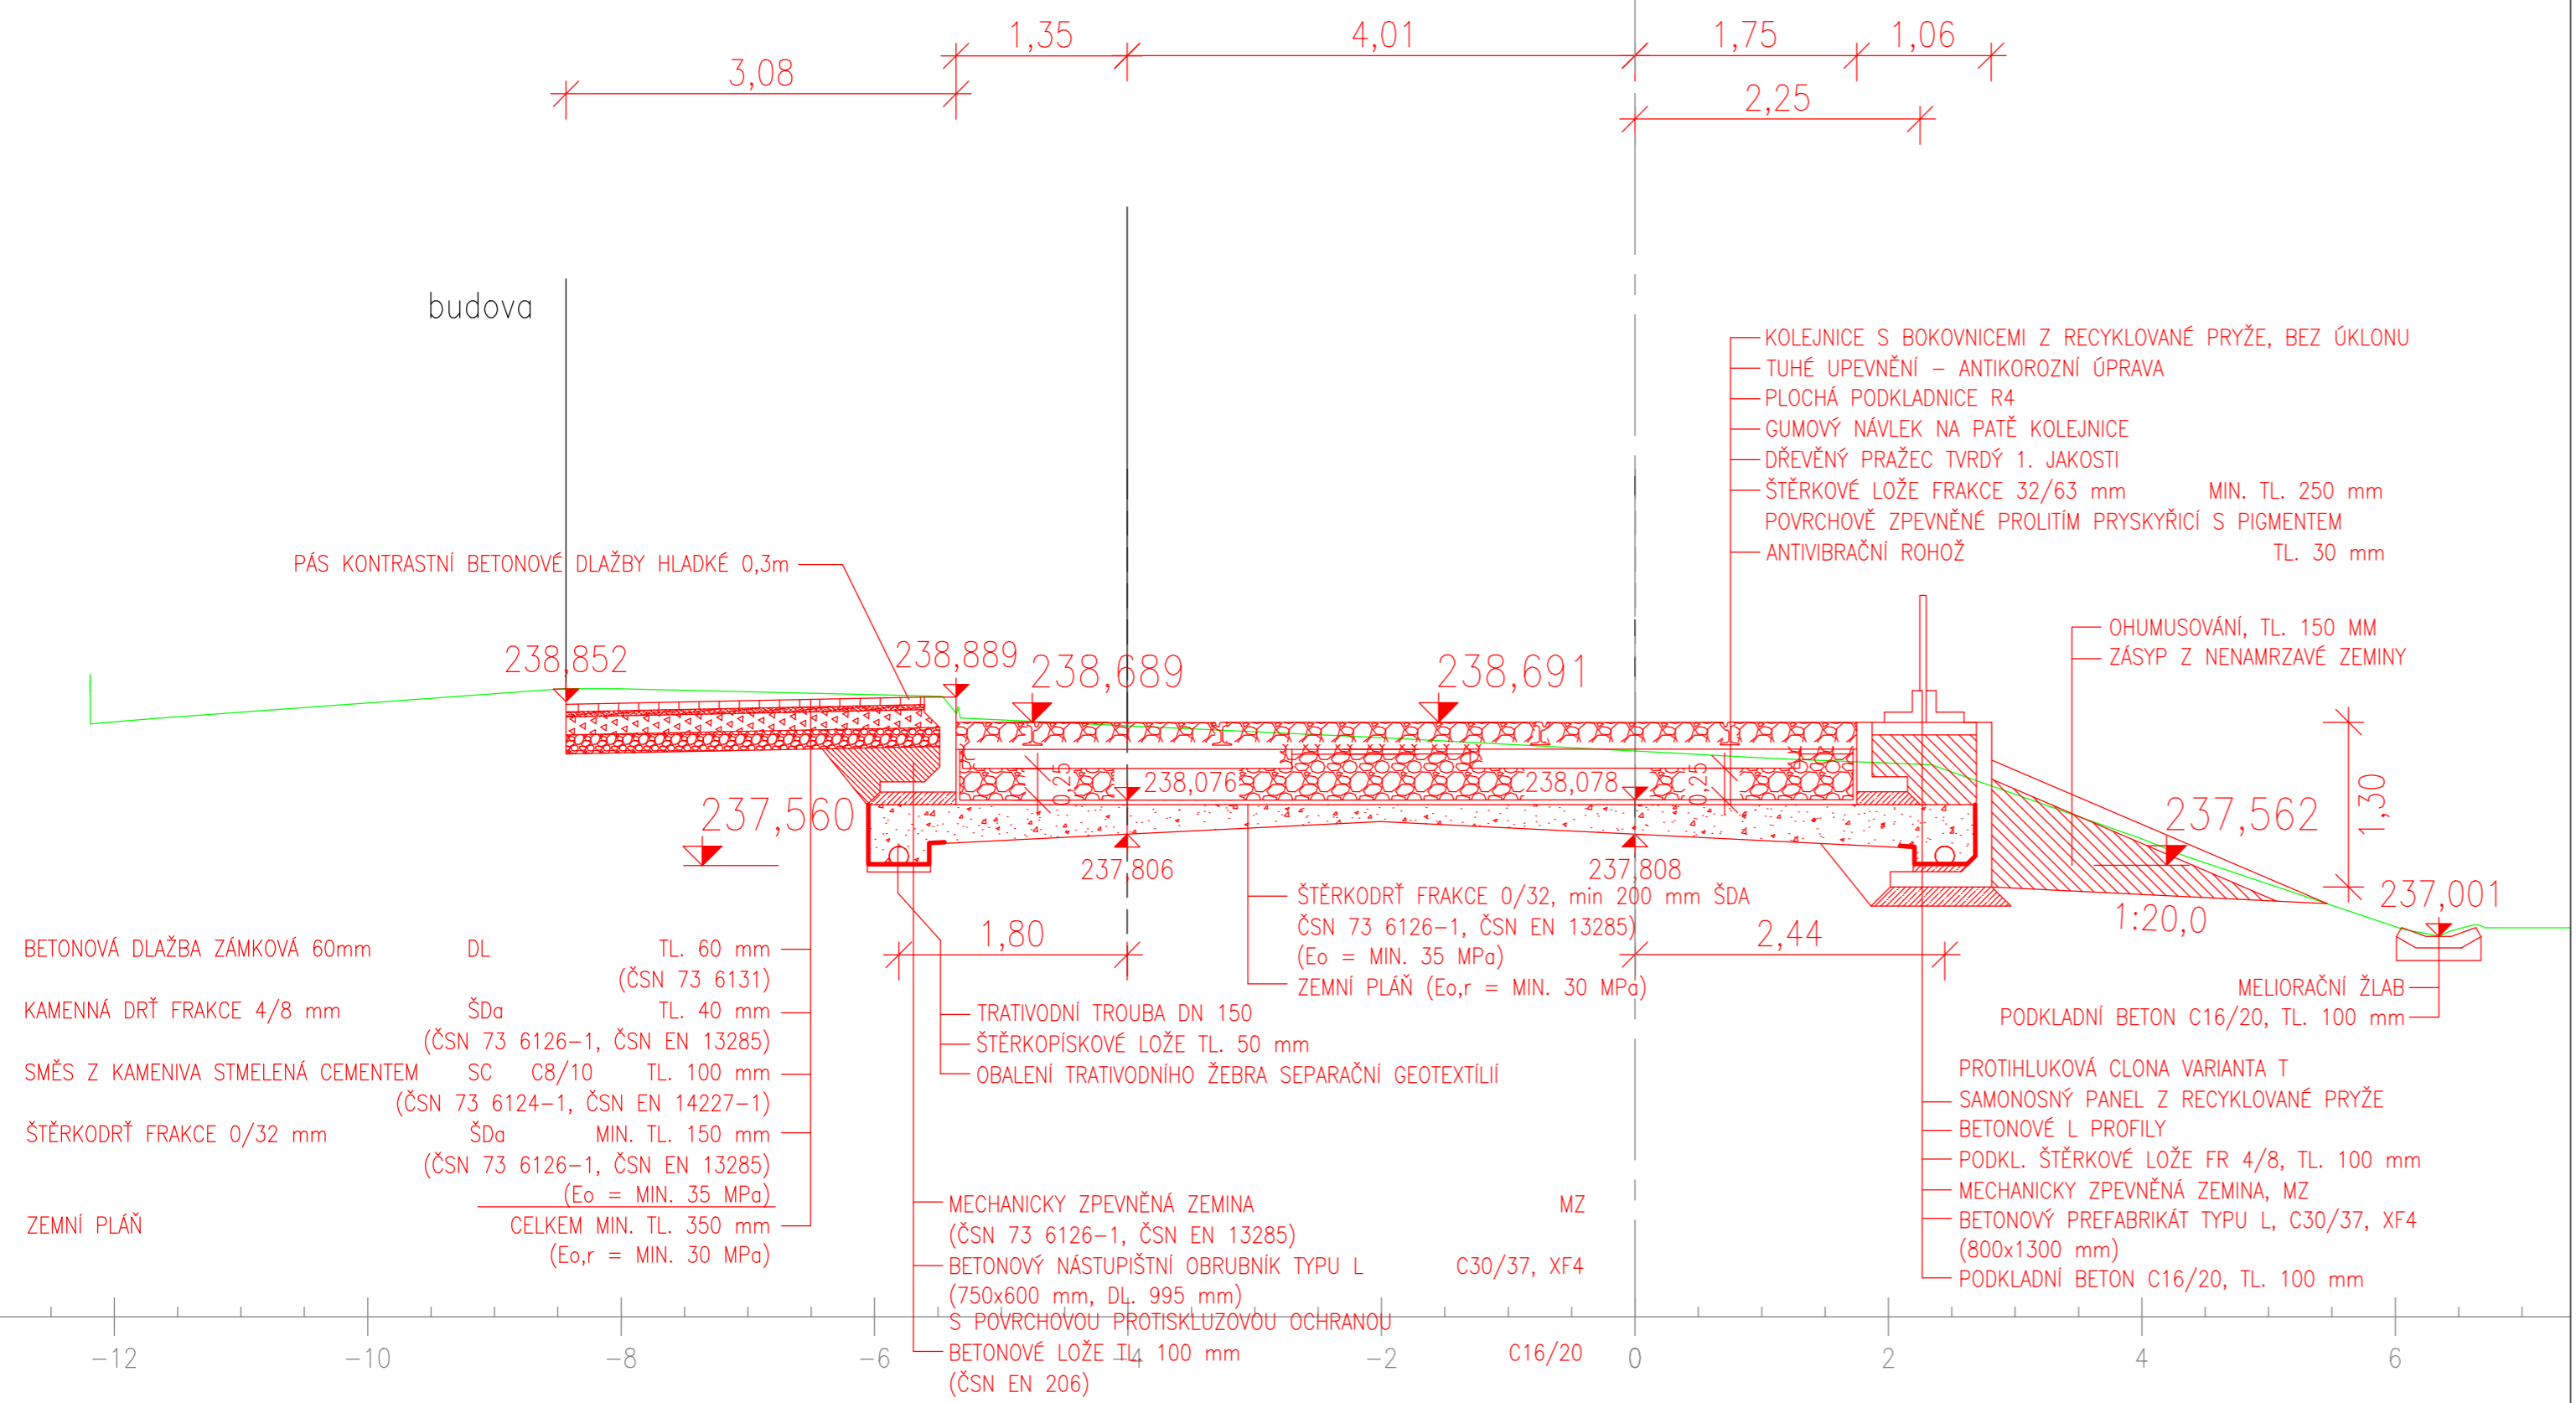

01	1. DÍLČÍ ODEVZDÁNÍ DOKUMENTACE	31. 1. 2023	<i>Jelb</i>
02	2. DÍLČÍ ODEVZDÁNÍ DOKUMENTACE	31. 3. 2023	<i>Jelb</i>
03	...		
REVIZE	POPIS	DATUM	PODPIS

OBJEDNATEL  
Dopravní podnik města Olomouce, a.s.  
Koželužská 563/1  
779 00 Olomouc



<b>SAGASTA s.r.o.</b> SÍDLLO: NOVODVORSKÁ 1010/14, 142 00 PRAHA 4 IČ: 045 98 555 DIČ: CZ045 98 555			JTSK ČÍSLO SOUPRAVY
ODPOVĚDNÝ PROJEKTANT ING. EMIL ŠPAČEK	VYPRACOVAL ING. PETR JETELINA	KONTROLA ING. JAROSLAV KÁCOVSKÝ	HIP ING. EMIL ŠPAČEK
OBSAH Modernizace TT Nová Ulice - ul. Brněnská, Hraniční SO 660 TRAMVAJOVÁ TRÁŤ - ULICE HRANIČNÍ			ČÍSLO ZAKÁZKY 122 080 DOKUMENTACE DÚSP MĚŘÍTKO 1:50 DATUM 01/2023 POČET FORMÁTŮ 3XA4
NÁZEV PŘÍLOHY <b>VZOROVÝ PŘÍČNÝ ŘEZ</b>			ČÁST D.1.6. ČÍSLO PŘÍLOHY 5.5
DOKUMENTACI LZE UŽÍVAT POUZE VE SMYSLU PŘÍSLUŠNÉ SMLOUVY O DÍLO. VÝKRES, ČI JEHO ČÁST, MŮŽE BÝT KOPIROVÁN NEBO JINÝM ZPŮSOBEM ROZŠÍŘOVÁN POUZE PO PŘEDCHOZÍM SOUHLASU SAGASTA s.r.o.			