


TRAMVAJOVÁ ZASTÁVKA

SO 661
Tramvajová zastávka - Nová ulice
Situace
1:250

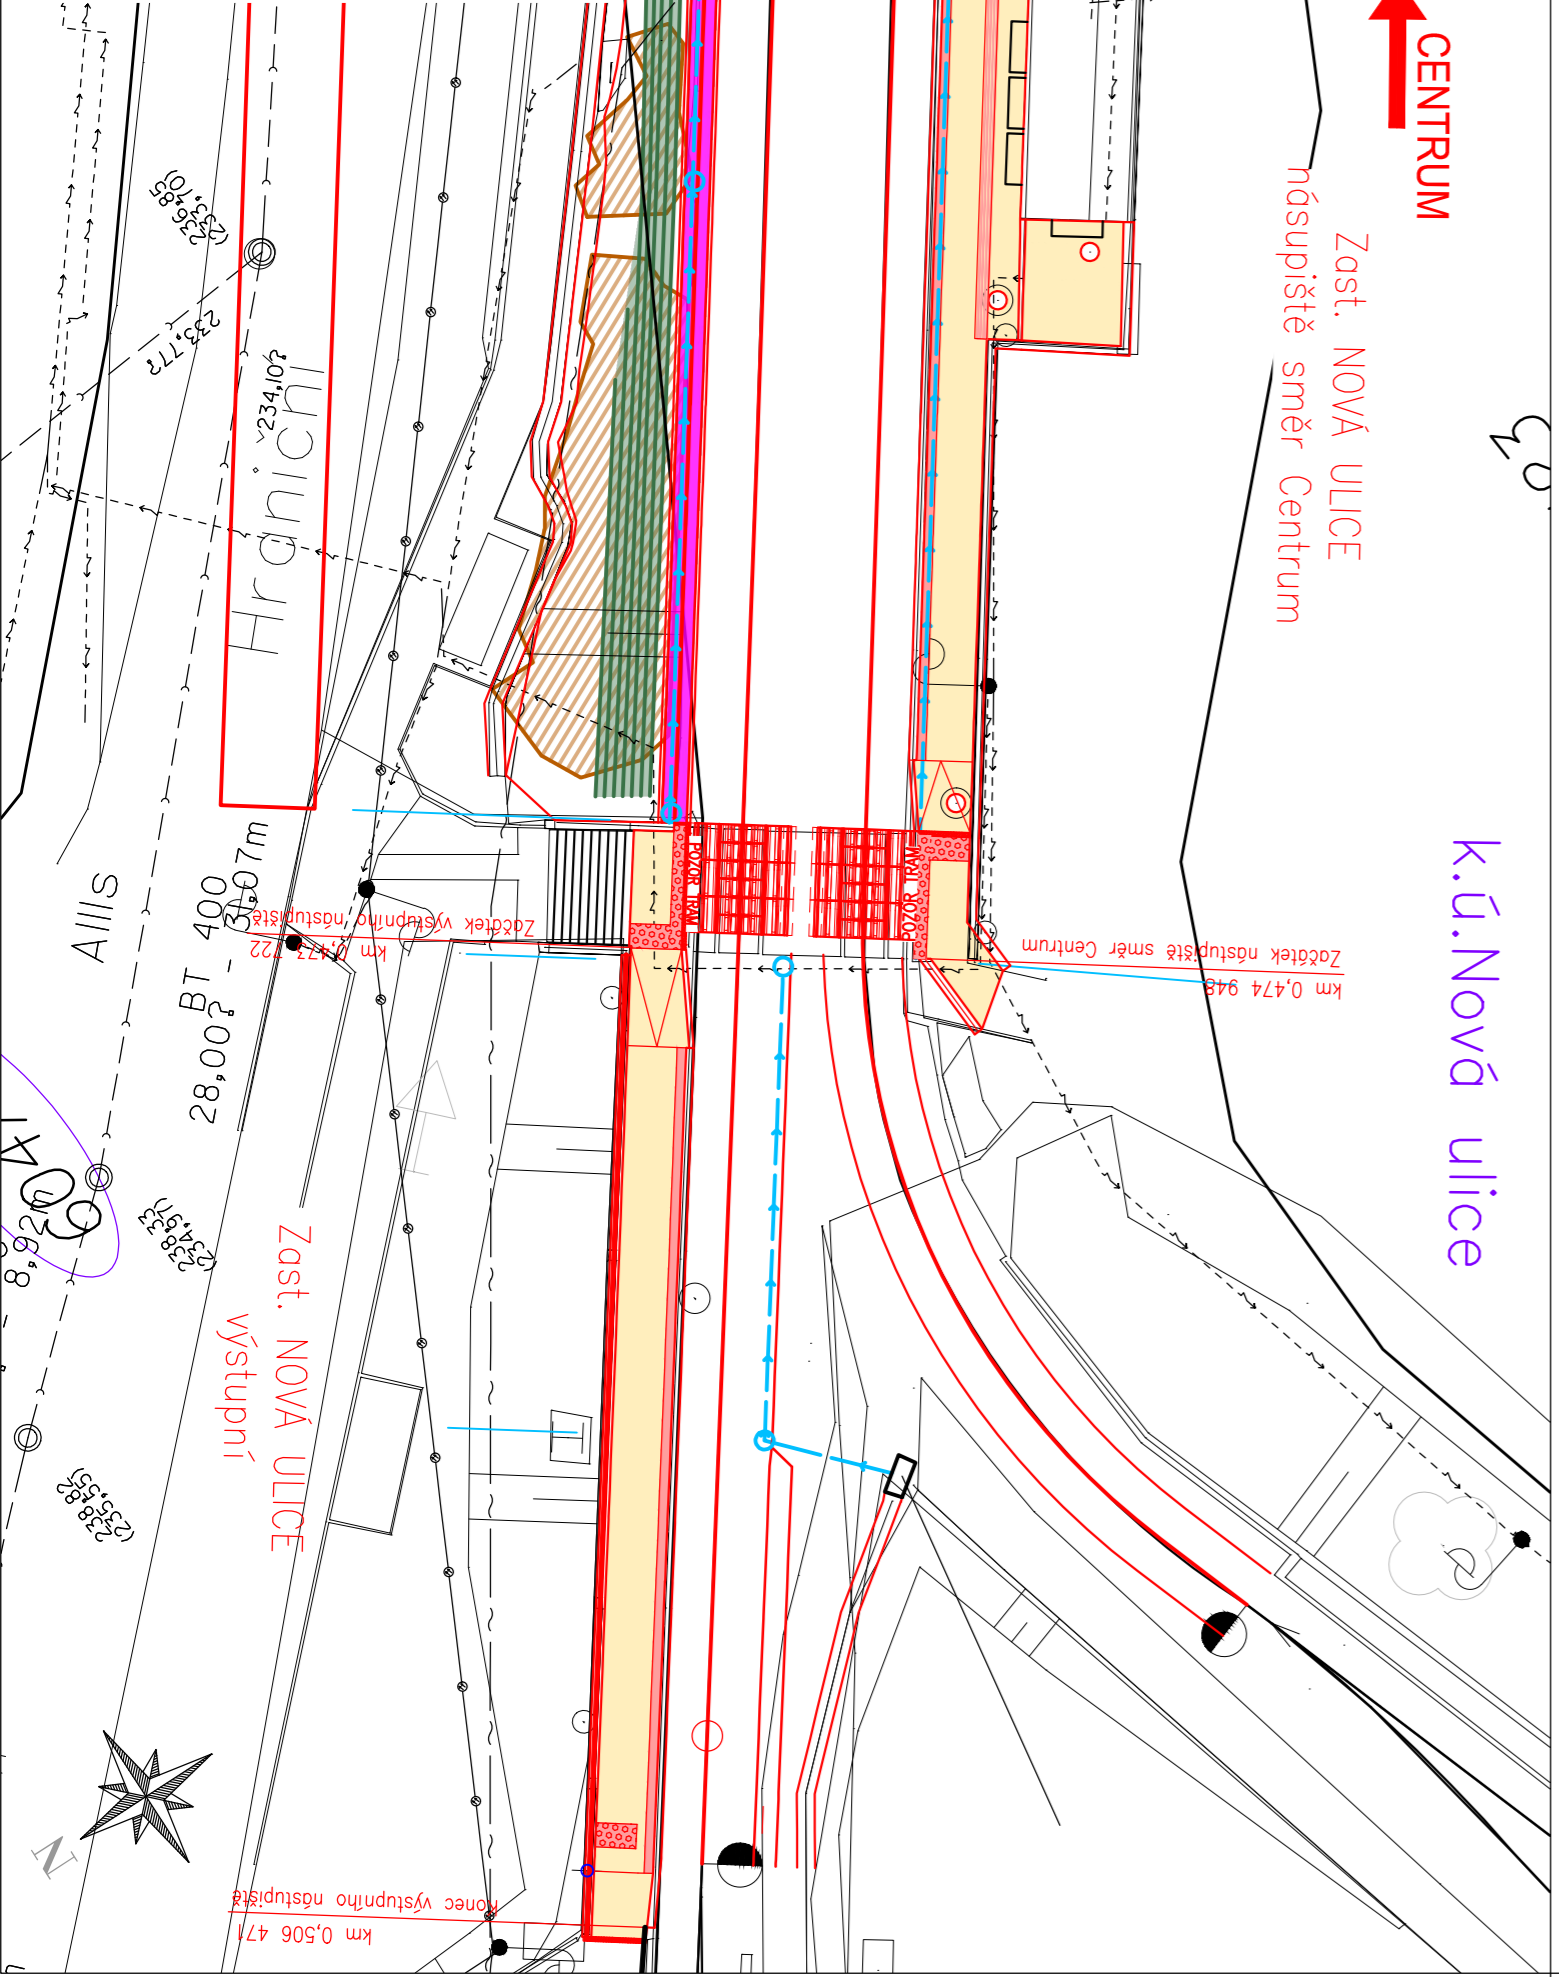

LEGENDA:

- železniční svršek a spodek:
- nový tramvajový svršek
 - směrová a výšková úprava stávající koleje
 - související stavby
 - kolej stávající
 - trativod, příčný a podélný svod
 - šachty, jímky
 - nízká protihluková clona (SO 650, SO 660)
- nové sítě:
- - - vedení NN (SO 450, SO 460)
 - = = = chránička (SO 450 SO 460)
- stávající stav:
- zaměření stávajícího stavu
 - katastr
 - hranice katastrálních území
- stávající sítě:
- - - plynovod
 - - - NN vedení
 - - - VN vedení
 - - - sdělovací vedení
 - - - vodovod
 - - - kanalizace
 - - - optické vedení

LEGENDA BAREVNÉHO ROZLIŠENÍ POVRCHŮ:

- kolejový absorpér hluku s funkcí retence vody a s vegetačním povrchem (SO 650, SO 660)
- signální pásy (SO 651, SO 652, SO 661)
- pryžový přejezdový panel (SO 650, SO 660)
- dlažba nástupiště (SO 651, SO 652, SO 661)
- varovné pásy (SO 651, SO 652, SO 661)
- asfaltové povrchy komunikací (SO 650, SO 660)
- sadové úpravy (SO 850, SO 860)
- plochy kácení křovin (SO 660)

01	1. DÍLČÍ ODEVZDÁNÍ DOKUMENTACE	31. 1. 2023	<i>Jeb</i>
02	2. DÍLČÍ ODEVZDÁNÍ DOKUMENTACE	31. 3. 2023	<i>Jeb</i>
03	...		
REVIZE	POPIS	DATUM	PODPIS

OBJEDNATEL

Dopravní podnik města Olomouce, a.s.
Koželužská 563/1
779 00 Olomouc

SAGASTA s.r.o. SÍDL: NOVODVORSKÁ 1010/14, 142 00 PRAHA 4 IČ: 045 98 555 DIČ: CZ045 98 555		JTSK ČÍSLO SOUPRAVY	
ODPOVĚDNÝ PROJEKTANT	VYPRACOVAL	KONTROLA	HIP
ING. EMIL ŠPAČEK	JAKUB MICHAL	ING. JAROSLAV KÁCOVSKÝ	ING. EMIL ŠPAČEK
OBSAH		ČÍSLO ZAKÁZKY	122 080
Modernizace TT Nová Ulice - ul. Brněnská, Hraniční SO 661 TRAMVAJOVÁ ZASTÁVKA - NOVÁ ULICE		DOKUMENTACE	DÚSP
		MĚŘÍTKO	1:250
		DATUM	01/2023
NÁZEV PŘÍLOHY	ČÁST	ČÍSLO PŘÍLOHY	
SITUACE	D.1.6.	2	
DOKUMENTACI LZE UŽÍVAT POUZE VE SMYSLU PŘÍSLUŠNÉ SMLOUVY O DÍLO. VÝKRES, ČI JEHO ČÁST, MŮŽE BÝT KOPIJOVÁN NEBO JINÝM ZPŮSOBEM ROZŠÍŘOVÁN POUZE PO PŘEDCHOZÍM SOUHLASU SAGASTA s.r.o.			