


TRAMVAJOVÁ ZASTÁVKA
SO 661
Vzorový příčný řez č.2
Zastávka Nová ulice - Výstupní nástupiště; km 0,500 000
M 1:50

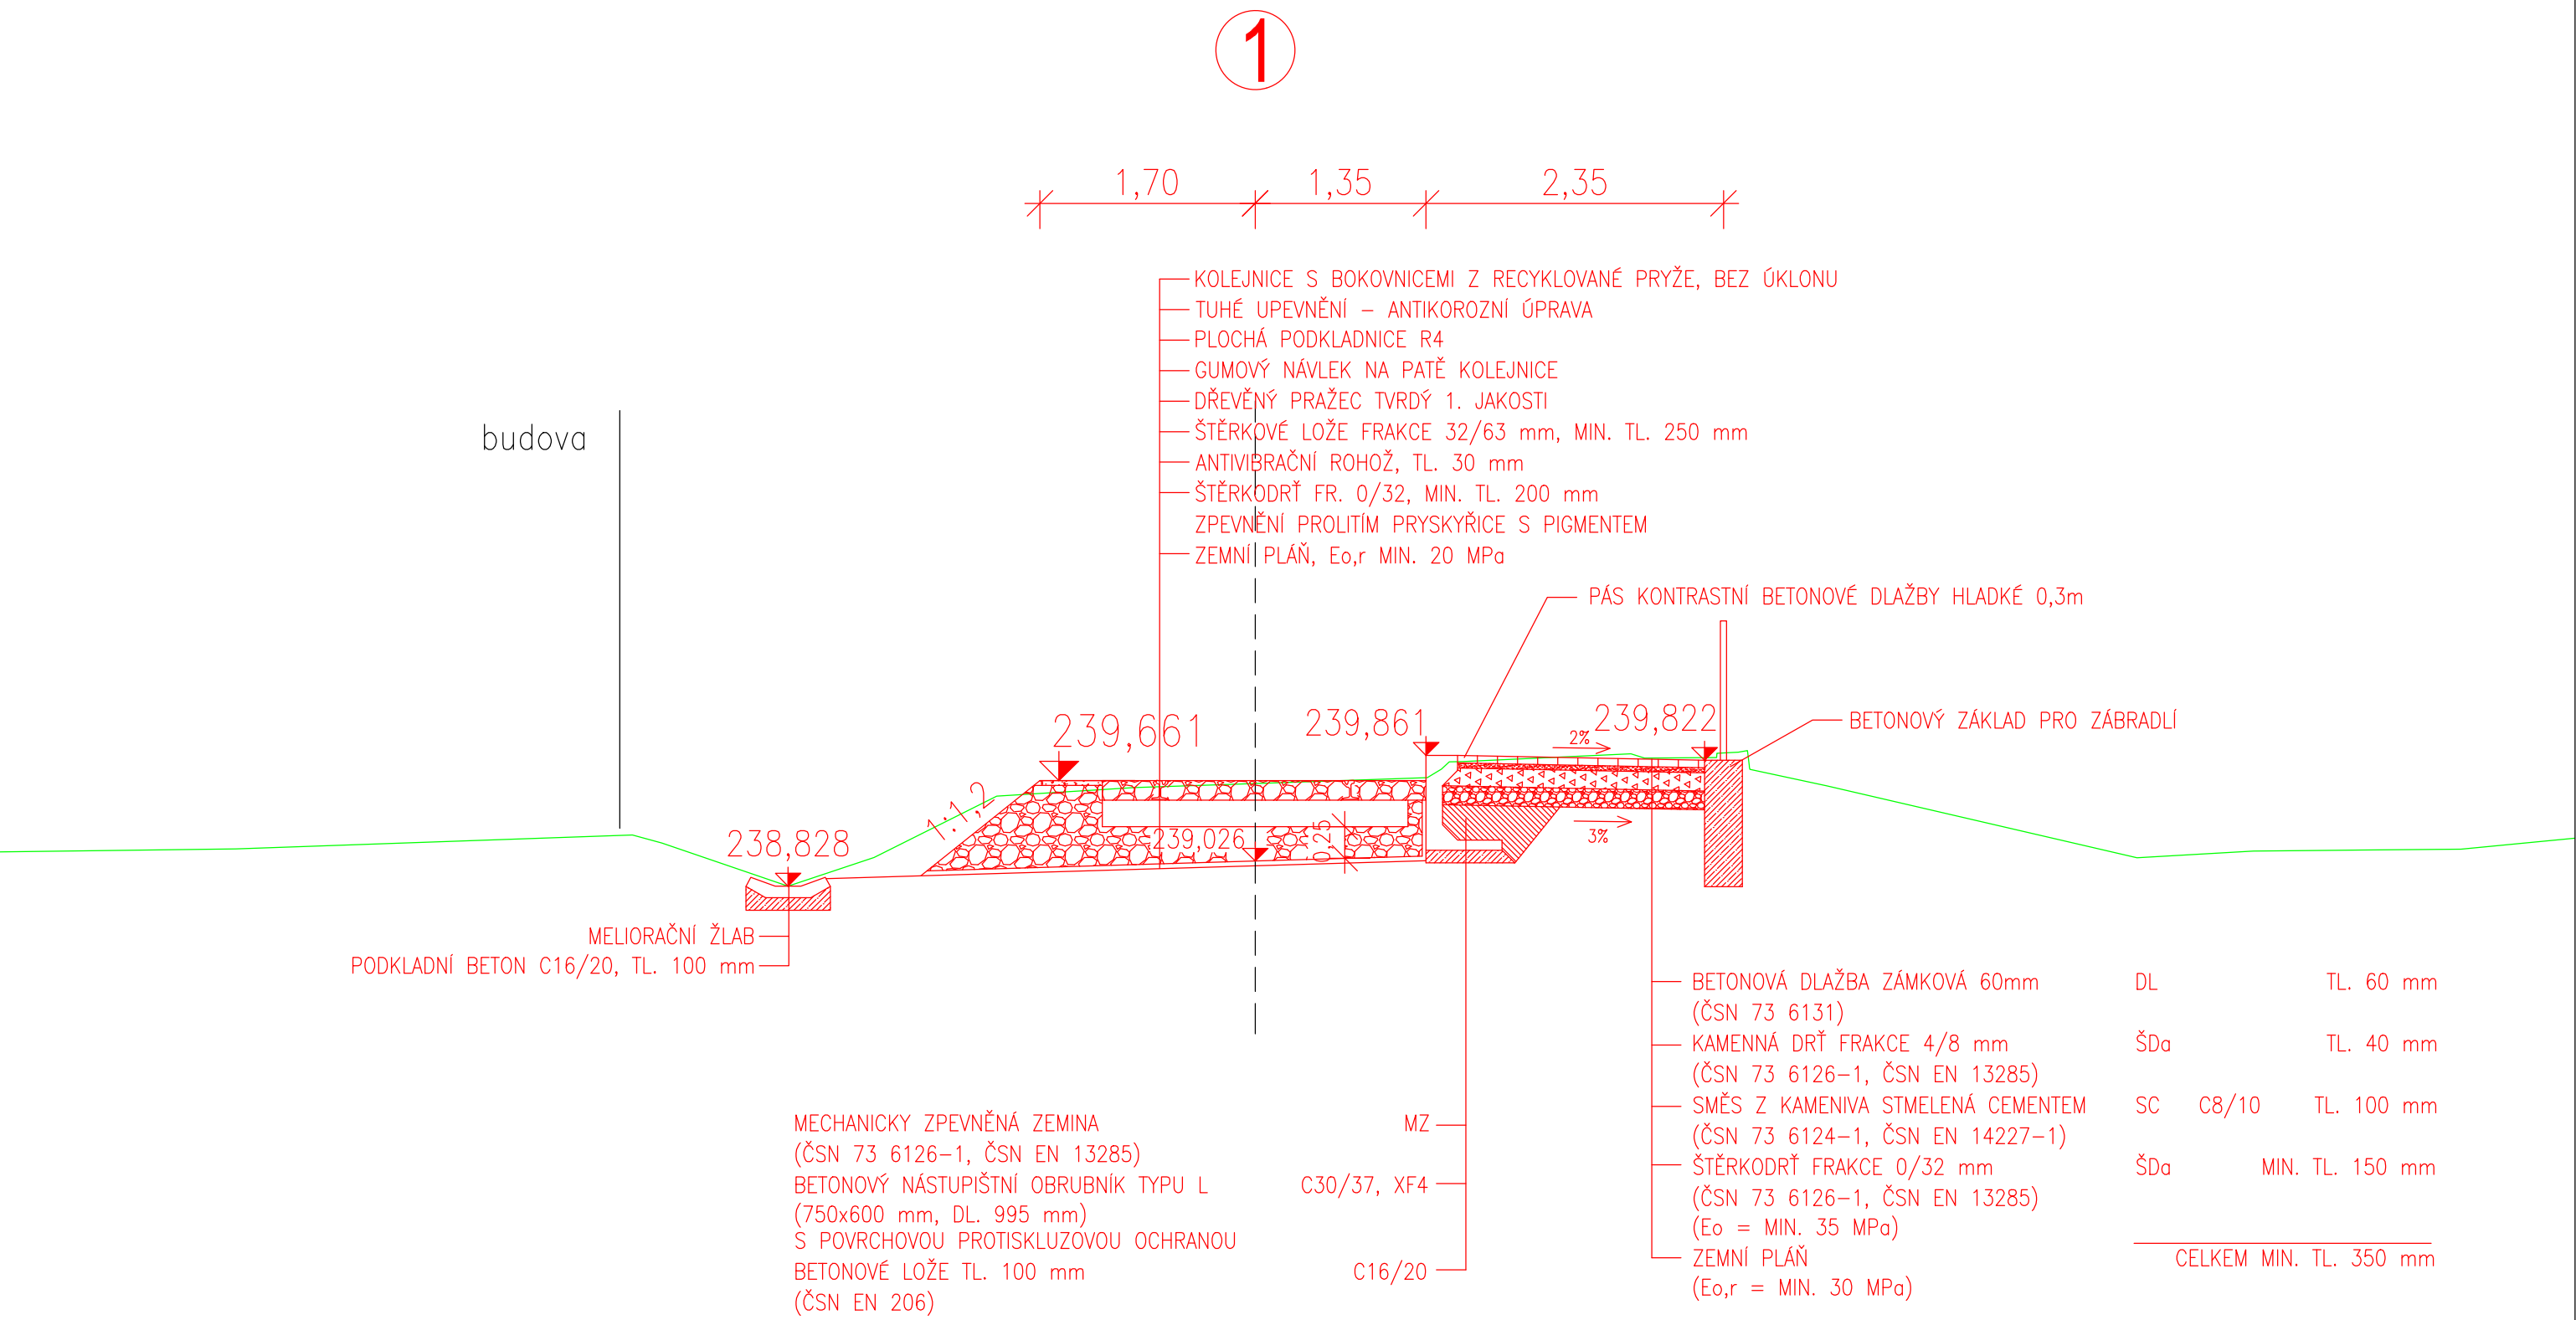

01	1. DÍLČÍ ODEVZDÁNÍ DOKUMENTACE	31. 1. 2023	<i>Jeb</i>
02	2. DÍLČÍ ODEVZDÁNÍ DOKUMENTACE	31. 3. 2023	<i>Jeb</i>
03	...		
REVIZE	POPIS	DATUM	PODPIS

OBJEDNATEL

Dopravní podnik města Olomouce, a.s.
Koželužská 563/1
779 00 Olomouc



SAGASTA s.r.o.						JTSK Bpv	
SÍDLLO: NOVODVORSKÁ 1010/14, 142 00 PRAHA 4 IČ: 045 98 555 DIČ: CZ045 98 555						ČÍSLO SOUPRAVY	
ODPOVĚDNÝ PROJEKTANT	VYPRACOVAL	KONTROLA	HIP				
ING. EMIL ŠPAČEK	JAKUB MICHAL	ING. JAROSLAV KÁCOVSKÝ	ING. EMIL ŠPAČEK				
OBSAH				ČÍSLO ZAKÁZKY 122 080			
Modernizace TT Nová Ulice - ul. Brněnská, Hraniční SO 661 TRAMVAJOVÁ ZASTÁVKA - NOVÁ ULICE				DOKUMENTACE DÚSP			
				MĚŘÍTKO 1:50			
				DATUM 01/2023			
				POČET FORMÁTŮ 3xA4			
NÁZEV PŘÍLOHY				ČÁST		ČÍSLO PŘÍLOHY	
VZOROVÝ PŘÍČNÝ ŘEZ				D.1.6.		4.2	
DOKUMENTACI LZE UŽÍVAT POUZE VE SMYSLU PŘÍSLUŠNÉ SMLOUVY O DÍLO. VÝKRES, ČI JEHO ČÁST, MŮŽE BÝT KOPIROVÁN NEBO JINÝM ZPŮSOBEM ROZŠÍŘOVÁN POUZE PO PŘEDCHOZÍM SOUHLASU SAGASTA s.r.o.							