



# Příčné řezy se zákresem osázení SO 850

Příčný řez  
km 0,050 000

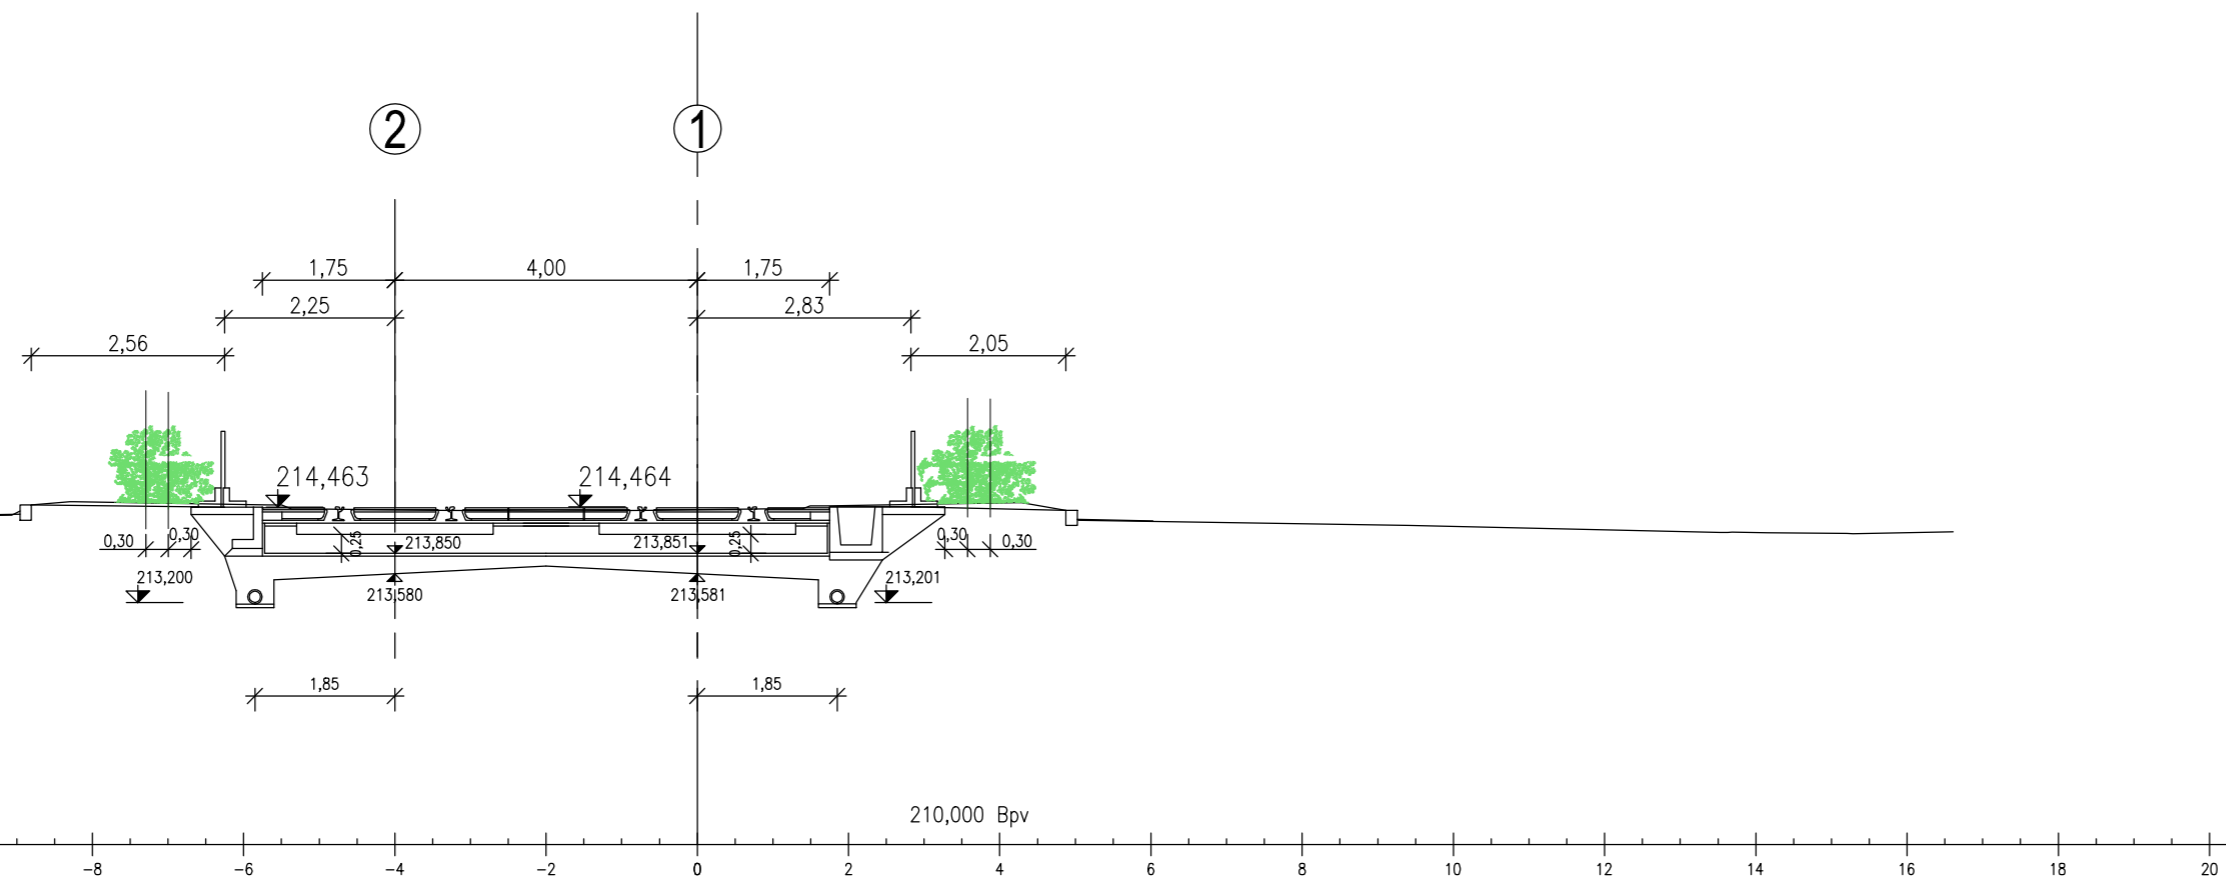

Příčný řez  
km 0,956 819

Měřítko 1:100

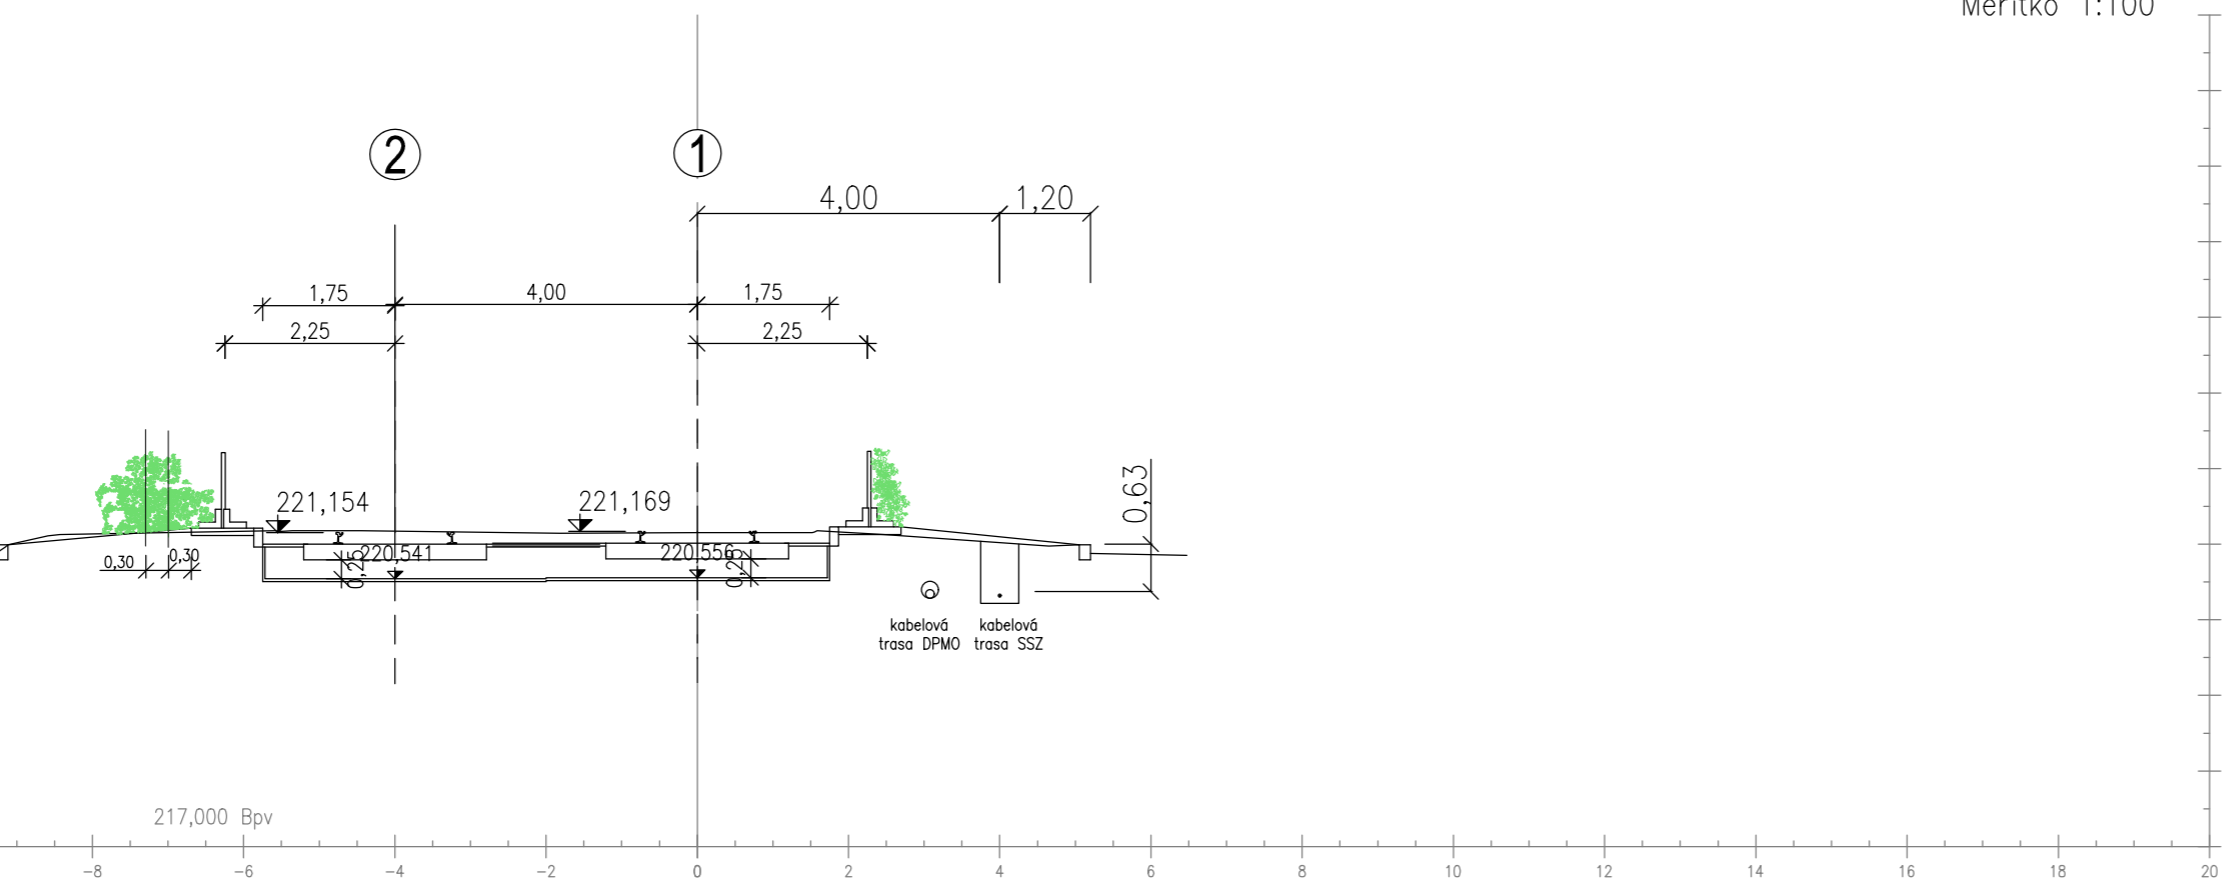

01	1. DÍLČÍ ODEVZDÁNÍ DOKUMENTACE	31. 1. 2023	
02	2. DÍLČÍ ODEVZDÁNÍ DOKUMENTACE	31. 3. 2023	
03	...		
REVIZE	POPIS	DATUM	PODPIS

OBJEDNATEL

Dopravní podnik města Olomouce, a.s.  
Koželužská 563/1  
779 00 Olomouc



				JTSK	Bpv
				ČÍSLO SOUPRAVY	
ODPOVĚDNÝ PROJEKTANT	VYPRACOVAL	KONTROLA	HIP	ČÍSLO ZAKÁZKY 122 080 DOKUMENTACE DÚSP MĚŘÍTKO 1 : 100 DATUM 01/2023 POČET FORMÁTŮ 3A4	
ING. LUCIE POLÁČKOVÁ	ING. LUCIE POLÁČKOVÁ	MGR. TEREZA VESELÁ	ING. EMIL ŠPAČEK		
OBSAH Modernizace TT Nová Ulice - ul. Brněnská, Hraniční SO 850 Sadové úpravy - ulice Brněnská					
NÁZEV PŘÍLOHY				ČÁST	ČÍSLO PŘÍLOHY
<b>PŘÍČNÉ ŘEZY</b>				<b>D.1.8</b>	<b>3</b>
DOKUMENTACI LZE UŽÍVAT POUZE VE SMYSLU PŘÍSLUŠNÉ SMLOUVY O DÍLO. VÝKRES, ČI JEHO ČÁST, MŮŽE BÝT KOPIOVÁN NEBO JINÝM ZPŮSOBEM ROZŠÍŘOVÁN POUZE PO PŘEDCHOZÍM SOUHLASU SAGASTA s.r.o.					