


Příčné řezy se zákresem osázení
SO 860

Příčný řez
km 0,425 000

Měřítko 1:100

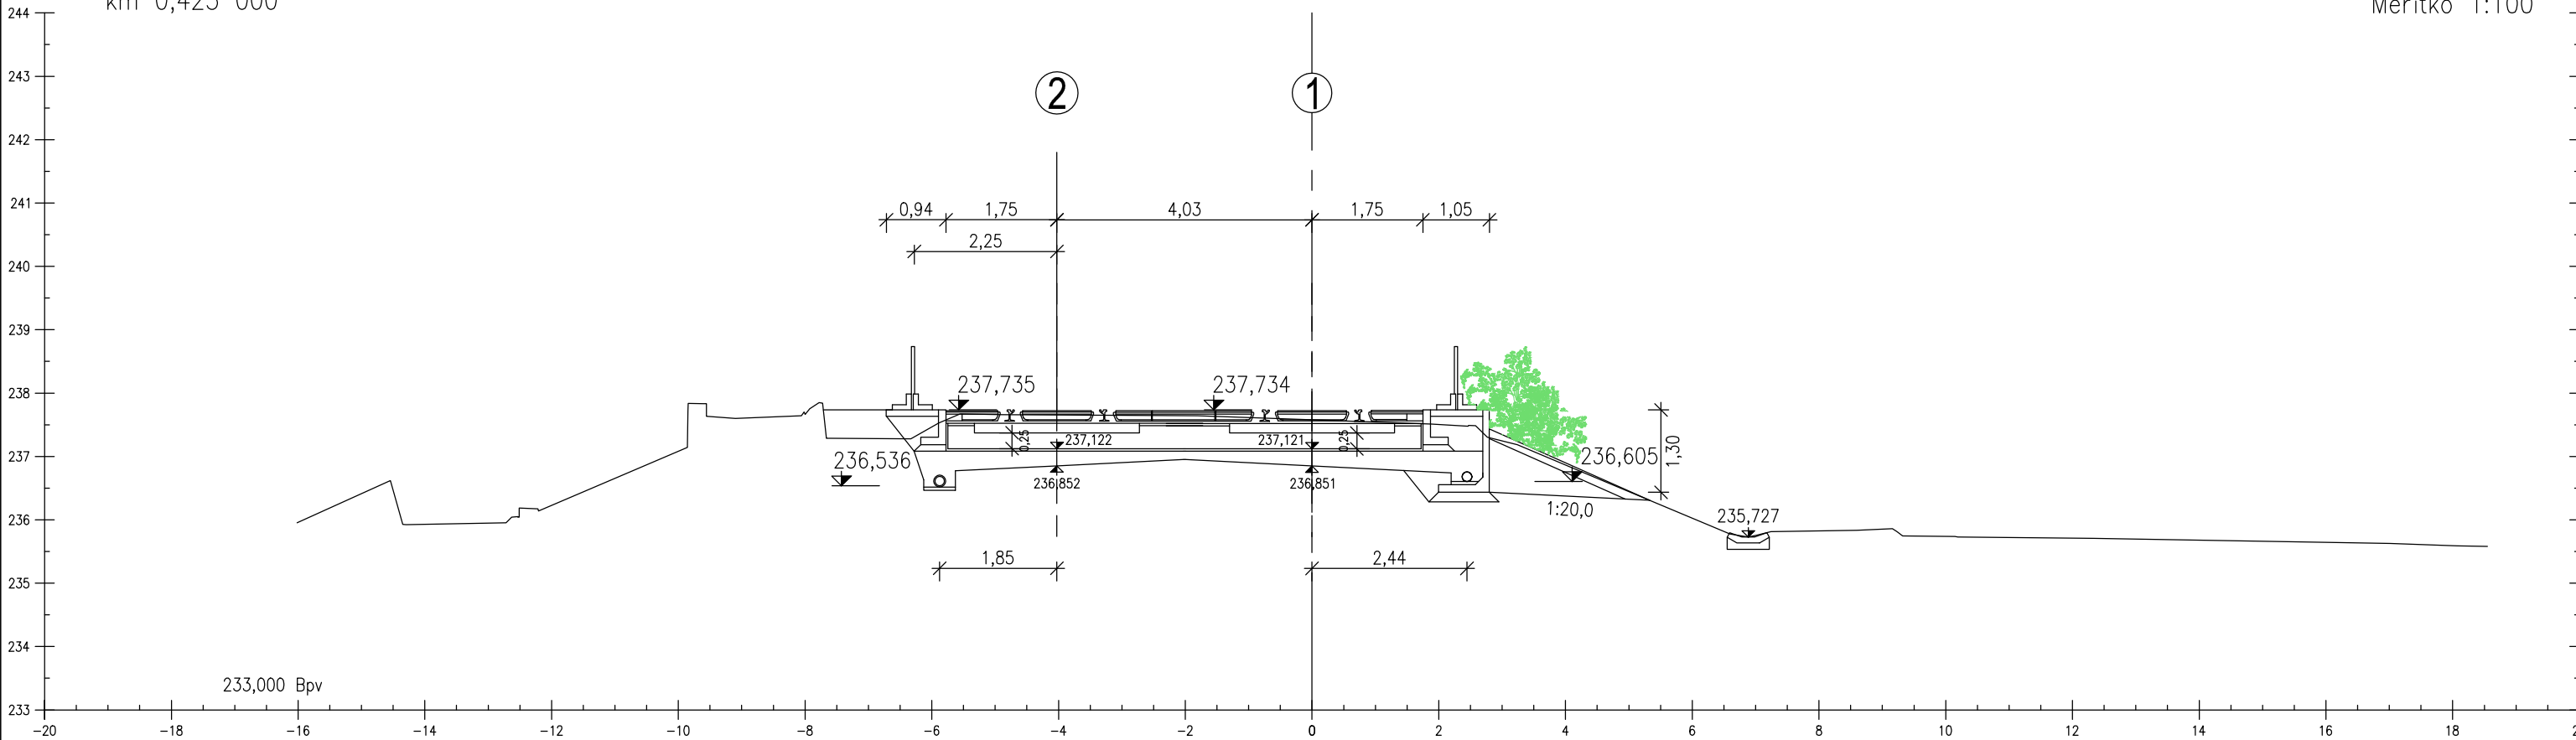

01	1. DÍLČÍ ODEVZDÁNÍ DOKUMENTACE	31. 1. 2023	
02	2. DÍLČÍ ODEVZDÁNÍ DOKUMENTACE	31. 3. 2023	
03	...		
REVIZE	POPIS	DATUM	PODPIS

OBJEDNATEL

Dopravní podnik města Olomouce, a.s.
Koželužská 563/1
779 00 Olomouc



				JTSK	Bpv
				ČÍSLO SOUPRAVY	
ODPOVĚDNÝ PROJEKTANT	VYPRACOVAL	KONTROLA	HIP		
ING. LUCIE POLÁČKOVÁ	ING. LUCIE POLÁČKOVÁ	MGR. TEREZA VESELÁ	ING. EMIL ŠPAČEK		
OBSAH Modernizace TT Nová Ulice - ul. Brněnská, Hraniční SO 860 Sadové úpravy - ulice Hraniční				ČÍSLO ZAKÁZKY	122 080
				DOKUMENTACE	DÚSP
				MĚŘÍTKO	1 : 100
				DATUM	01/2023
				POČET FORMÁTŮ	3A4
PŘÍČNÉ ŘEZY				ČÁST	ČÍSLO PŘÍLOHY
				D.1.8	3
DOKUMENTACI LZE UŽÍVAT POUZE VE SMYSLU PŘÍSLUŠNÉ SMLOUVY O DÍLO. VÝKRES, ČI JEHO ČÁST, MŮŽE BÝT KOPIROVÁN NEBO JINÝM ZPŮSOBEM ROZŠÍŘOVÁN POUZE PO PŘEDCHOZÍM SOUHLASU SAGASTA s.r.o.					