


SITUAČNÍ VÝKRES - POLYGON 1, list kladu P1-12

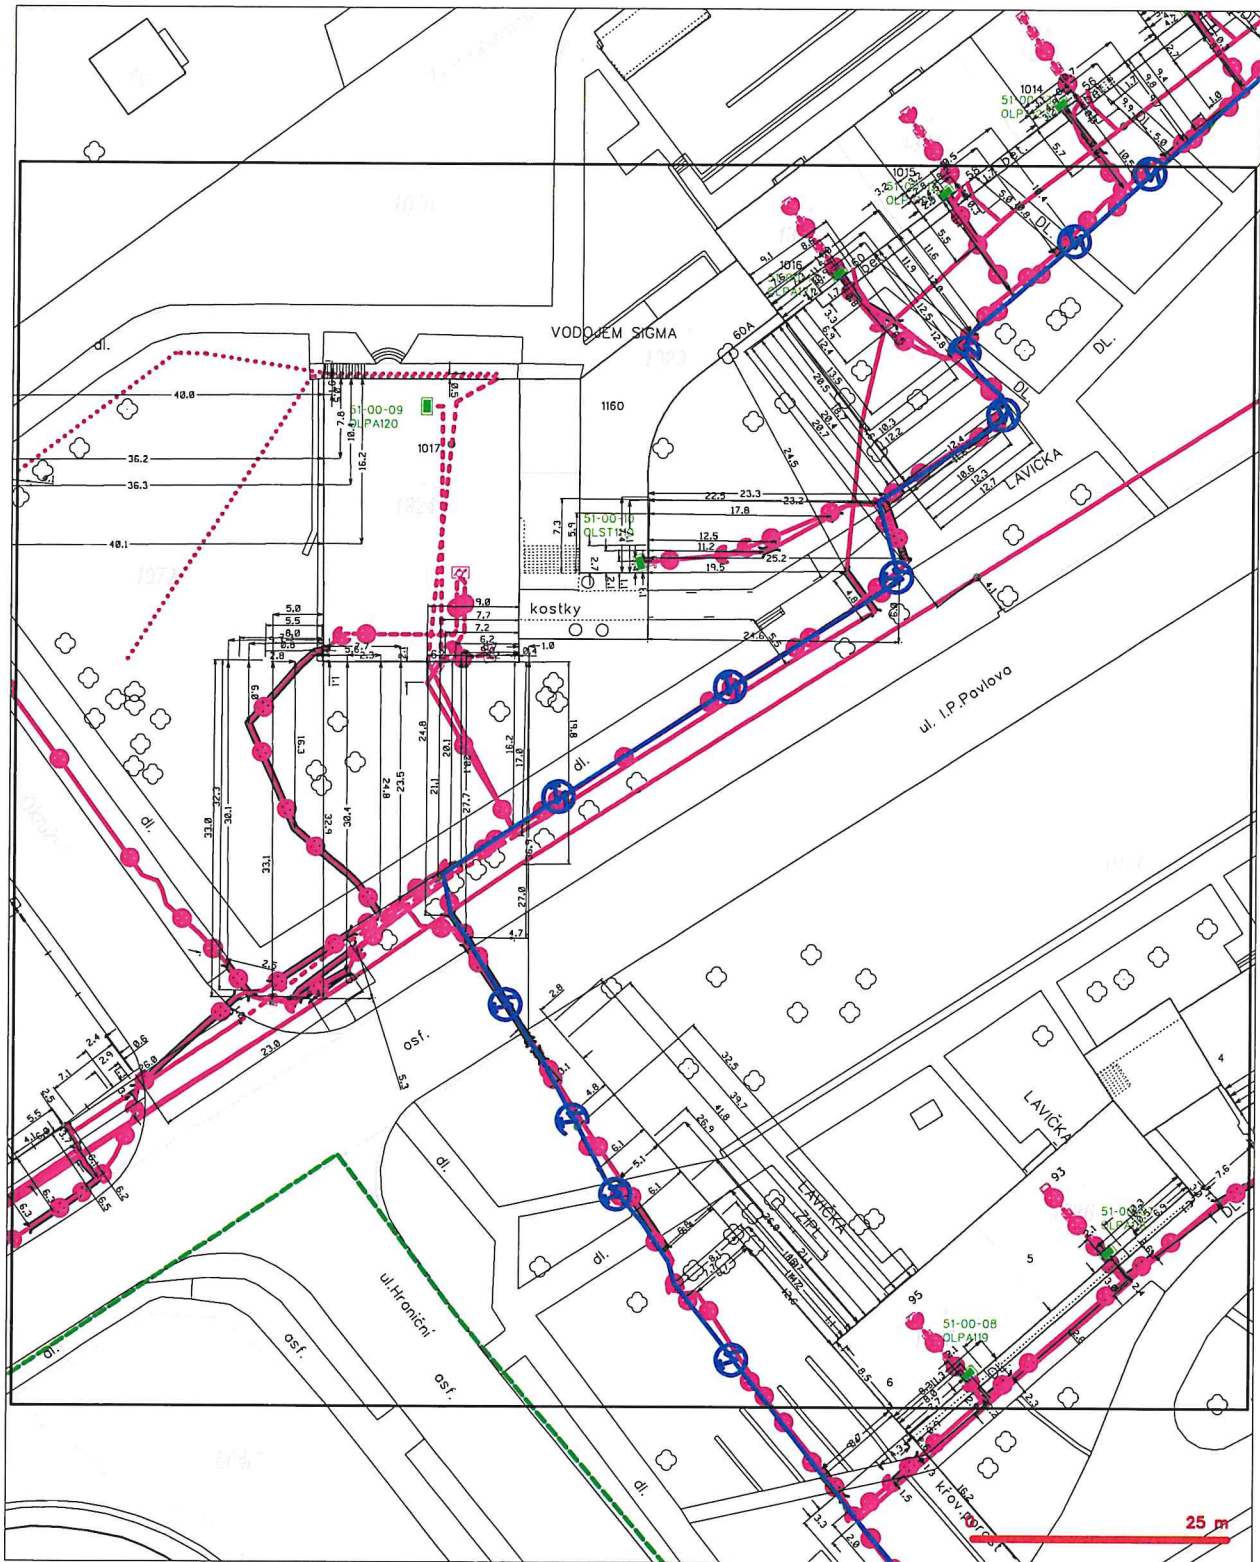

LEGENDA

- | | | | |
|--|--|--|--|
| | hranice odměrného území k vyjádření | | nezaměřený průběh optického kabelu, ADPE trubky nebo souřeh optického a metalického kabelu |
| | MV přípojka, území z MV síťovou CETIN | | radové síle, ochranné pásmo radové síle |
| | zaměřený průběh metalického kabelu | | podzemní síle |
| | zaměřený průběh optického kabelu, ADPE trubky nebo souřeh optického a metalického kabelu | | napravované síle |
| | nezaměřený průběh metalického kabelu | | podzemní síle cizí |
| | podzemní síle cizí | | síle z MV |
| | | | koláček, koláček |

SITUAČNÍ VÝKRES - POLYGON 1, list kladu P1-13



LEGENDA

- | | | | |
|--|--|--|--|
| | hranice zájmového území k vyjádření | | nezaměřený průběh optického kabelu, NDPC trasyky nebo souřábí optického a metalického kabelu |
| | NV přípojná území a NV přípojnou CETIN | | radarové síť, ochranné pásmo radarové síť |
| | zaměřený průběh metalického kabelu | | podzemní síť |
| | zaměřený průběh optického kabelu, NDPC trasyky nebo souřábí optického a metalického kabelu | | napravované síť |
| | nezaměřený průběh metalického kabelu | | podzemní síť cizí |
| | podzemní síť cizí | | síť s NV |


SITUAČNÍ VÝKRES - POLYGON 1, list kladu P1-14



LEGENDA

- | | | | |
|--|--|--|--|
| | hraniče stávajícího území a vyjádření | | nezaměřený příbeh optického kabelu, HDPE trubky nebo soušeň optického a metalického kabelu |
| | NI přípojení území z NI příslušnou CETIN | | radové síť, ochranné pásmo radové síť |
| | zaměřený příbeh metalického kabelu | | podzemní síť |
| | zaměřený příbeh optického kabelu, HDPE trubky nebo soušeň optického a metalického kabelu | | nepružovací síť |
| | nezaměřený příbeh metalického kabelu | | podzemní síť cizí |
| | podzemní síť cizí | | síť z NI |
| | podzemní síť cizí | | kabelový kolektor, kabelovod |


SITUAČNÍ VÝKRES - POLYGON 1, list kladu P1-15

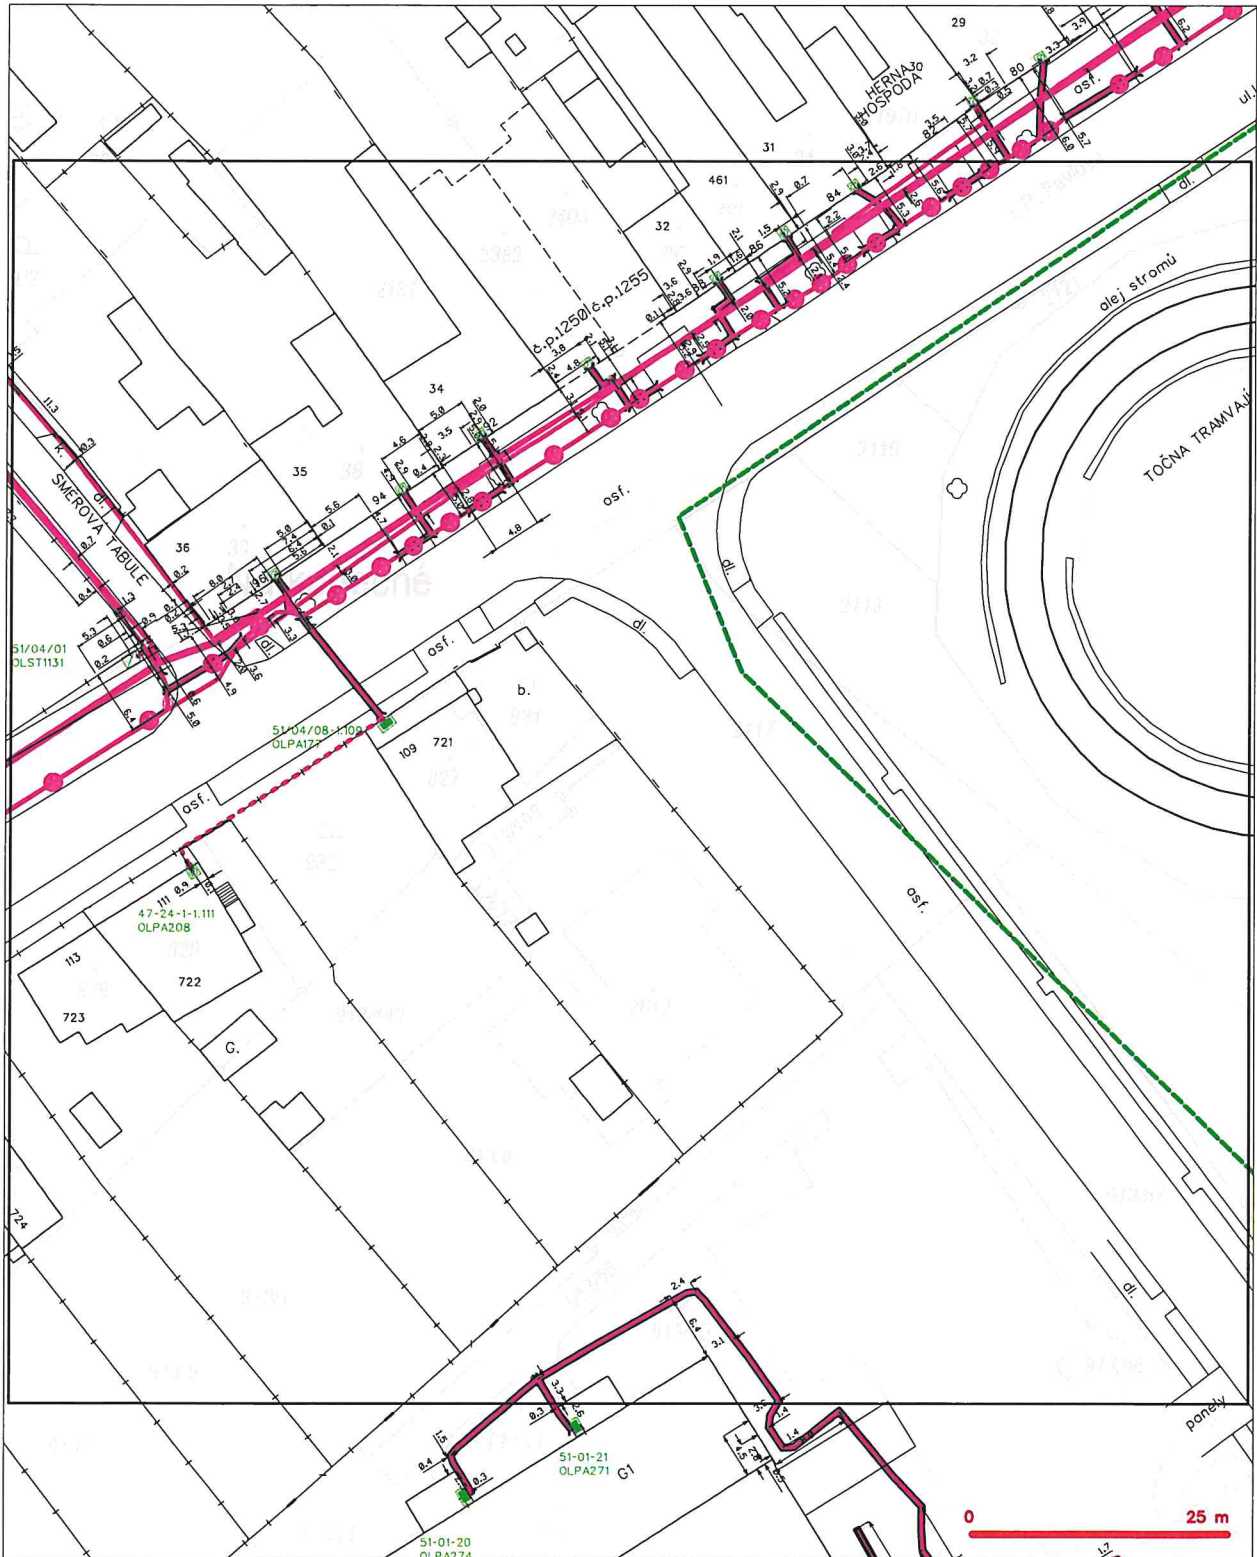

LEGENDA

- | | |
|--|---|
| <ul style="list-style-type: none"> --- hranice veřejného území a vyjádření --- MW přípojka, území z MW přípojky CETIN --- samostatný průběh metalického kabelu - samostatný průběh optického kabelu, HDPE trubky nebo součástí optického a metalického kabelu - nerovnoměrný průběh metalického kabelu - podzemní síť cív | <ul style="list-style-type: none"> - nerovnoměrný průběh optického kabelu, HDPE trubky nebo součástí optického a metalického kabelu - radiační síť, ochranné pásmo radiační sítě - podzemní síť - napravná sít' sítě - podzemní síť cív - síť z MW |
|--|---|

SITUAČNÍ VÝKRES - POLYGON 1, list kladu P1-16

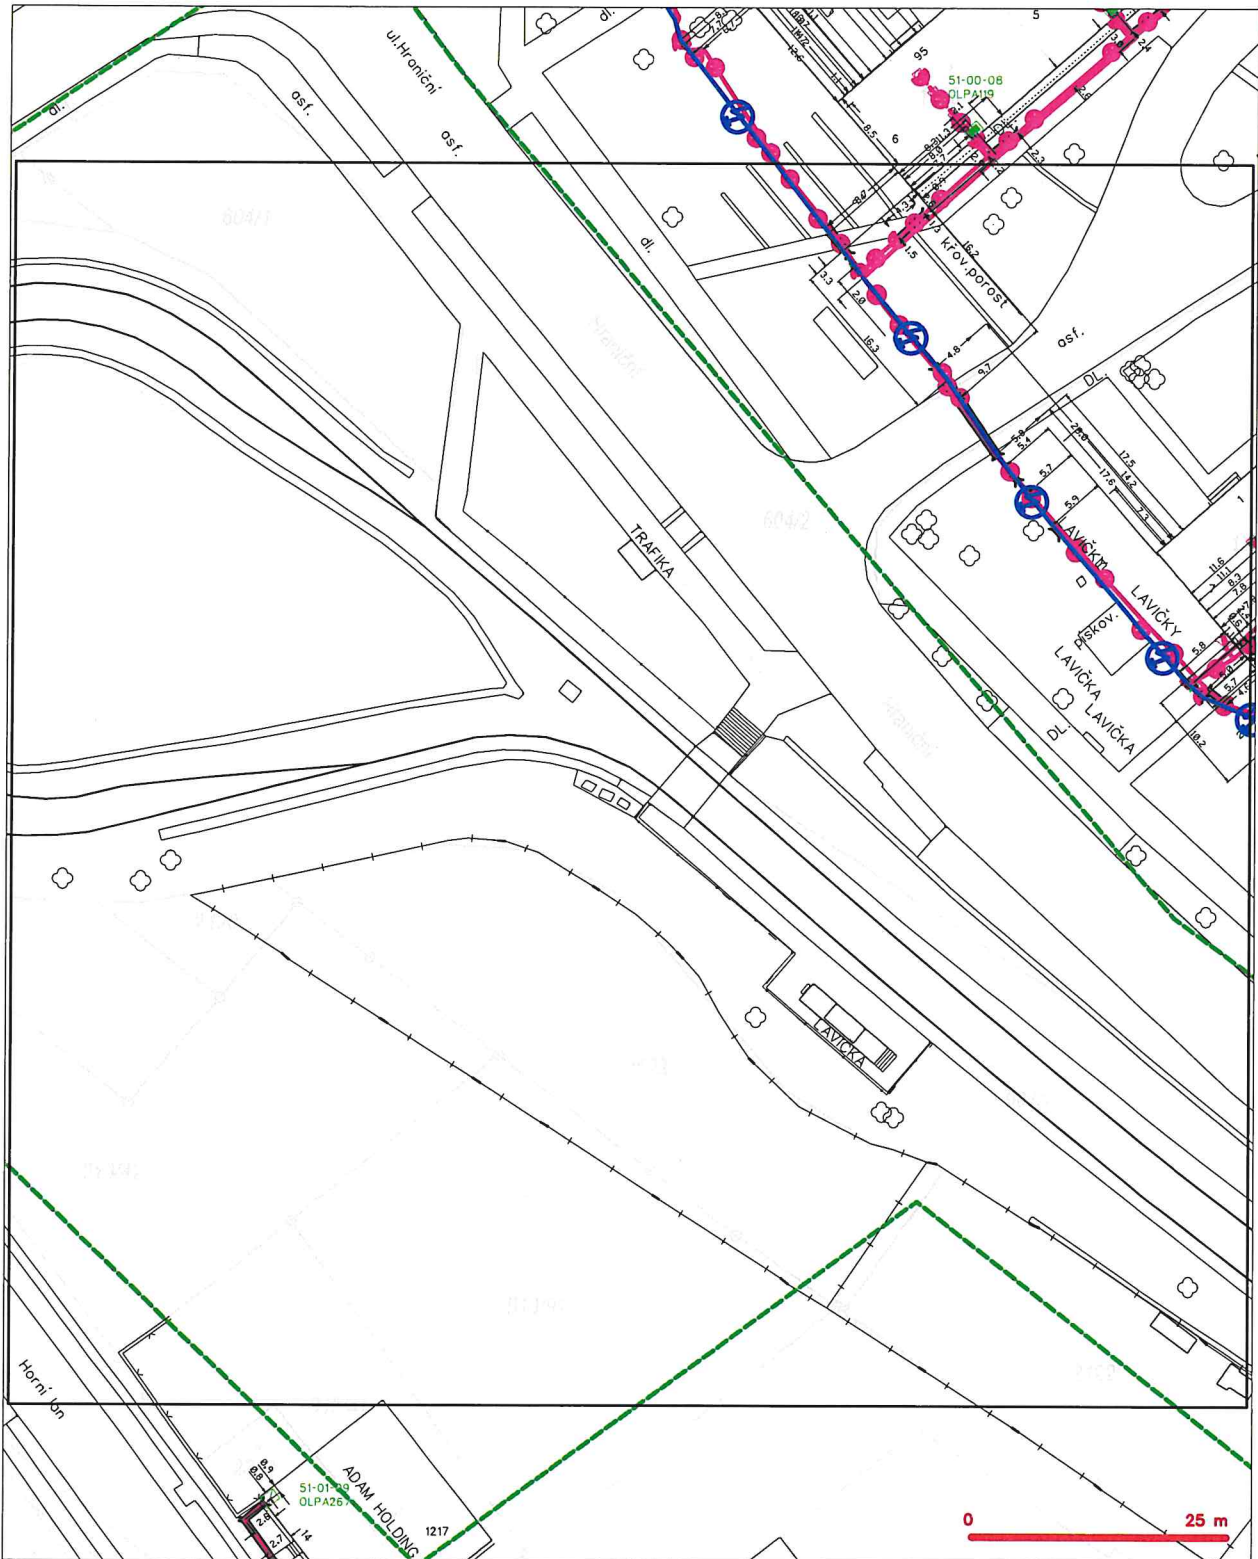

LEGENDA

- | | | | |
|--|--|--|--|
| | hranice zájmového území k vyjádření | | nezaměřený průběh optického kabelu, HDPE trubky nebo souběž optického a metalického kabelu |
| | NI příloha území a NI příloha CETN | | radové síť, ochranné pásmo radové síť |
| | zaměřený průběh metalického kabelu | | podzemní síť |
| | zaměřený průběh optického kabelu, HDPE trubky nebo souběž optického a metalického kabelu | | nepruvozovaná síť |
| | nezaměřený průběh metalického kabelu | | podzemní síť číť |
| | podzemní síť číť | | síť s NI |
| | | | kabel tar, kabelovod |


SITUAČNÍ VÝKRES - POLYGON 1, list kladu P1-17



LEGENDA

- | | | | |
|--|--|--|--|
| | hranice zájmového území k vyjádření | | nezaměřený průběh optického kabelu, NDPC trasyky nebo rozvodů optického a metalického kabelu |
| | NV přípojka, území s NV přípojkou CETIN | | radarové síť, ochranné pásmo radarové síť |
| | zaměřený průběh metalického kabelu | | podzemní síť |
| | zaměřený průběh optického kabelu, NDPC trasyky nebo rozvodů optického a metalického kabelu | | naprovozané síť |
| | nezaměřený průběh metalického kabelu | | podzemní síť cizí |
| | podzemní síť cizí | | síť s NV |


SITUAČNÍ VÝKRES - POLYGON 1, list kladu P1-18

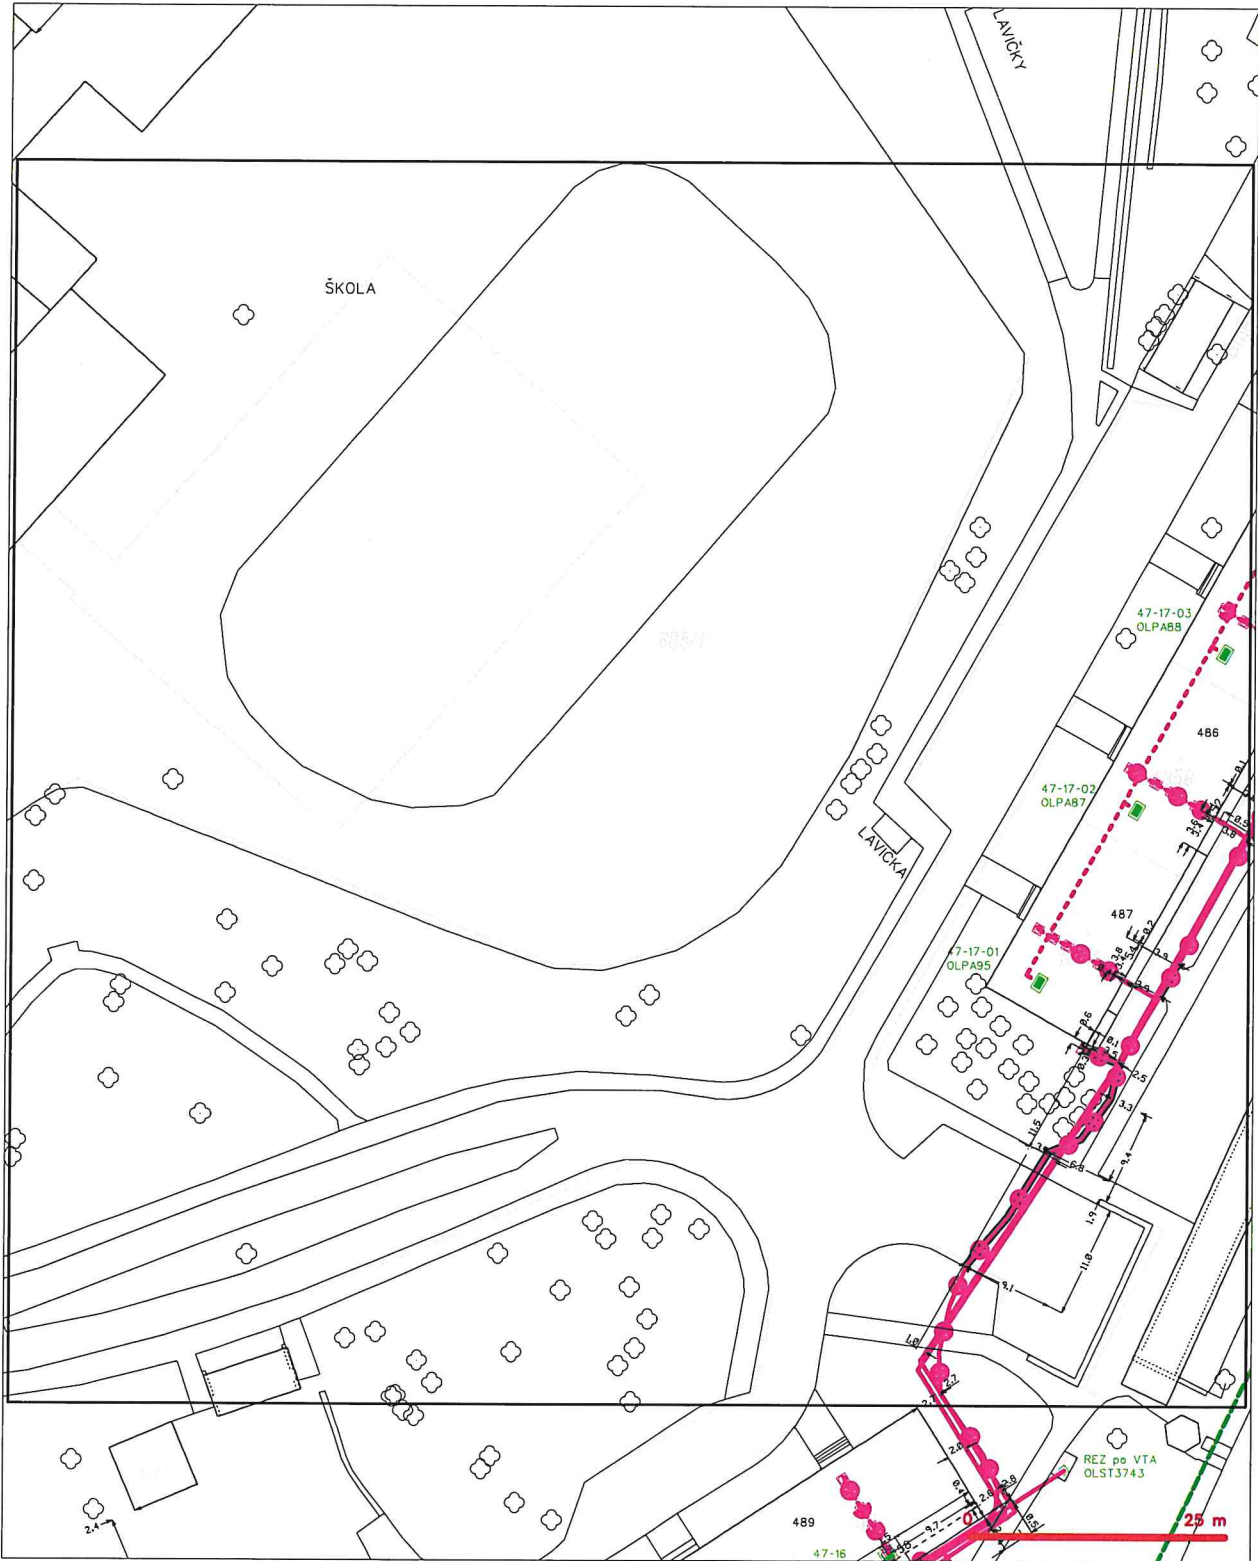

LEGENDA

- | | | | |
|--|---|--|--|
| | hranice zájmového území k vyjádření | | neuzaměřený průběh optického kabelu, HDPE trubky nebo soustředěný optického a metalického kabelu |
| | NI přípojná, území s NI přípojkou CETIN | | radové síle, ochranné pásmo radové síle |
| | zaměřený průběh metalického kabelu | | podzemní síle |
| | zaměřený průběh optického kabelu, HDPE trubky nebo soustředěný optického a metalického kabelu | | napružená síle |
| | neuzaměřený průběh metalického kabelu | | podzemní síle cizí |
| | podzemní síle cizí | | síle s NI |
| | | | sklad for, kabelové |


SITUAČNÍ VÝKRES - POLYGON 1, list kladu P1-19

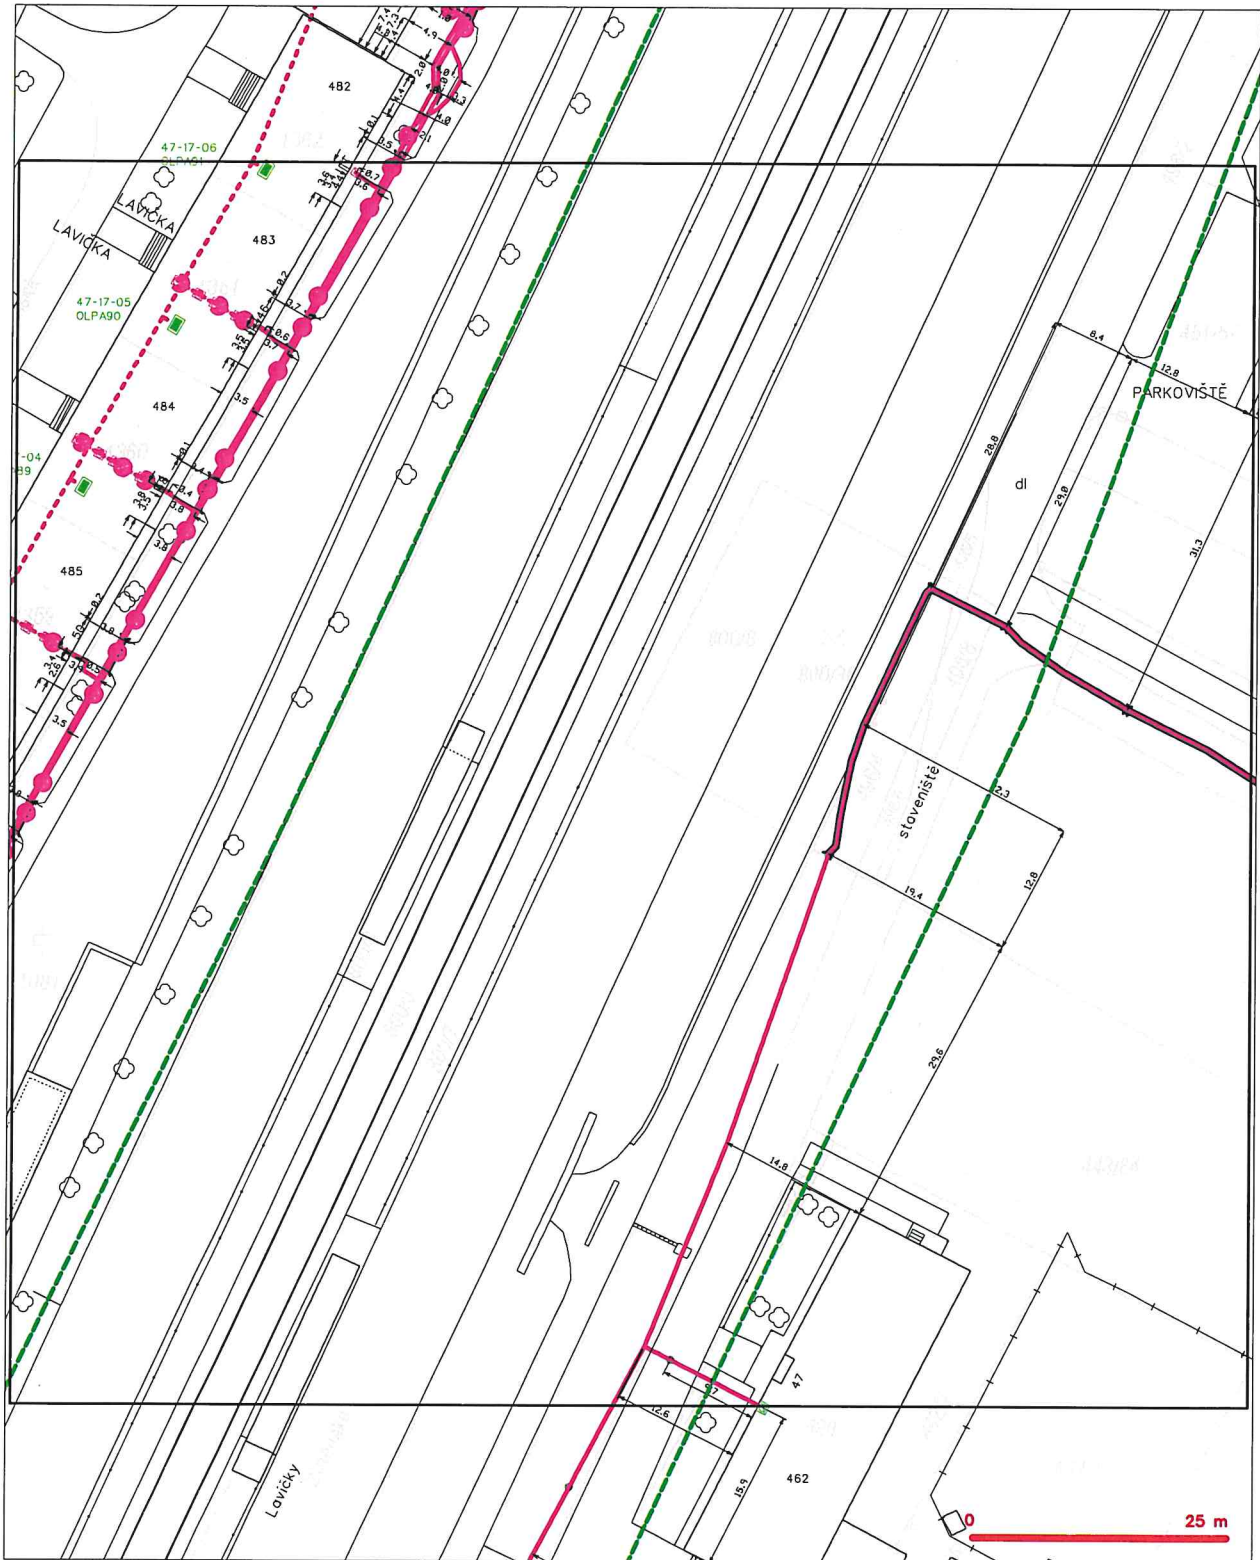

LEGENDA

- | | | | |
|--|---|--|---|
| | hranice stávajícího území k vyjádření | | nezaměřený průběh optického kabelu, NDIČ trubky nebo stávající optického a metalického kabelu |
| | NIČ přípojka, území s NIČ přípravou CETIN | | rozdávací síť, ochranné pásmo rozdávací sítě |
| | zaměřený průběh metalického kabelu | | notovenní síť |
| | zaměřený průběh optického kabelu, NDIČ trubky nebo stávající optického a metalického kabelu | | napravované síť |
| | nezaměřený průběh metalického kabelu | | podzemní síť cizí |
| | notovenní síť cizí | | síť s NIČ |
| | | | koléktor, kabelovod |


SITUAČNÍ VÝKRES - POLYGON 1, list kladu P1-20

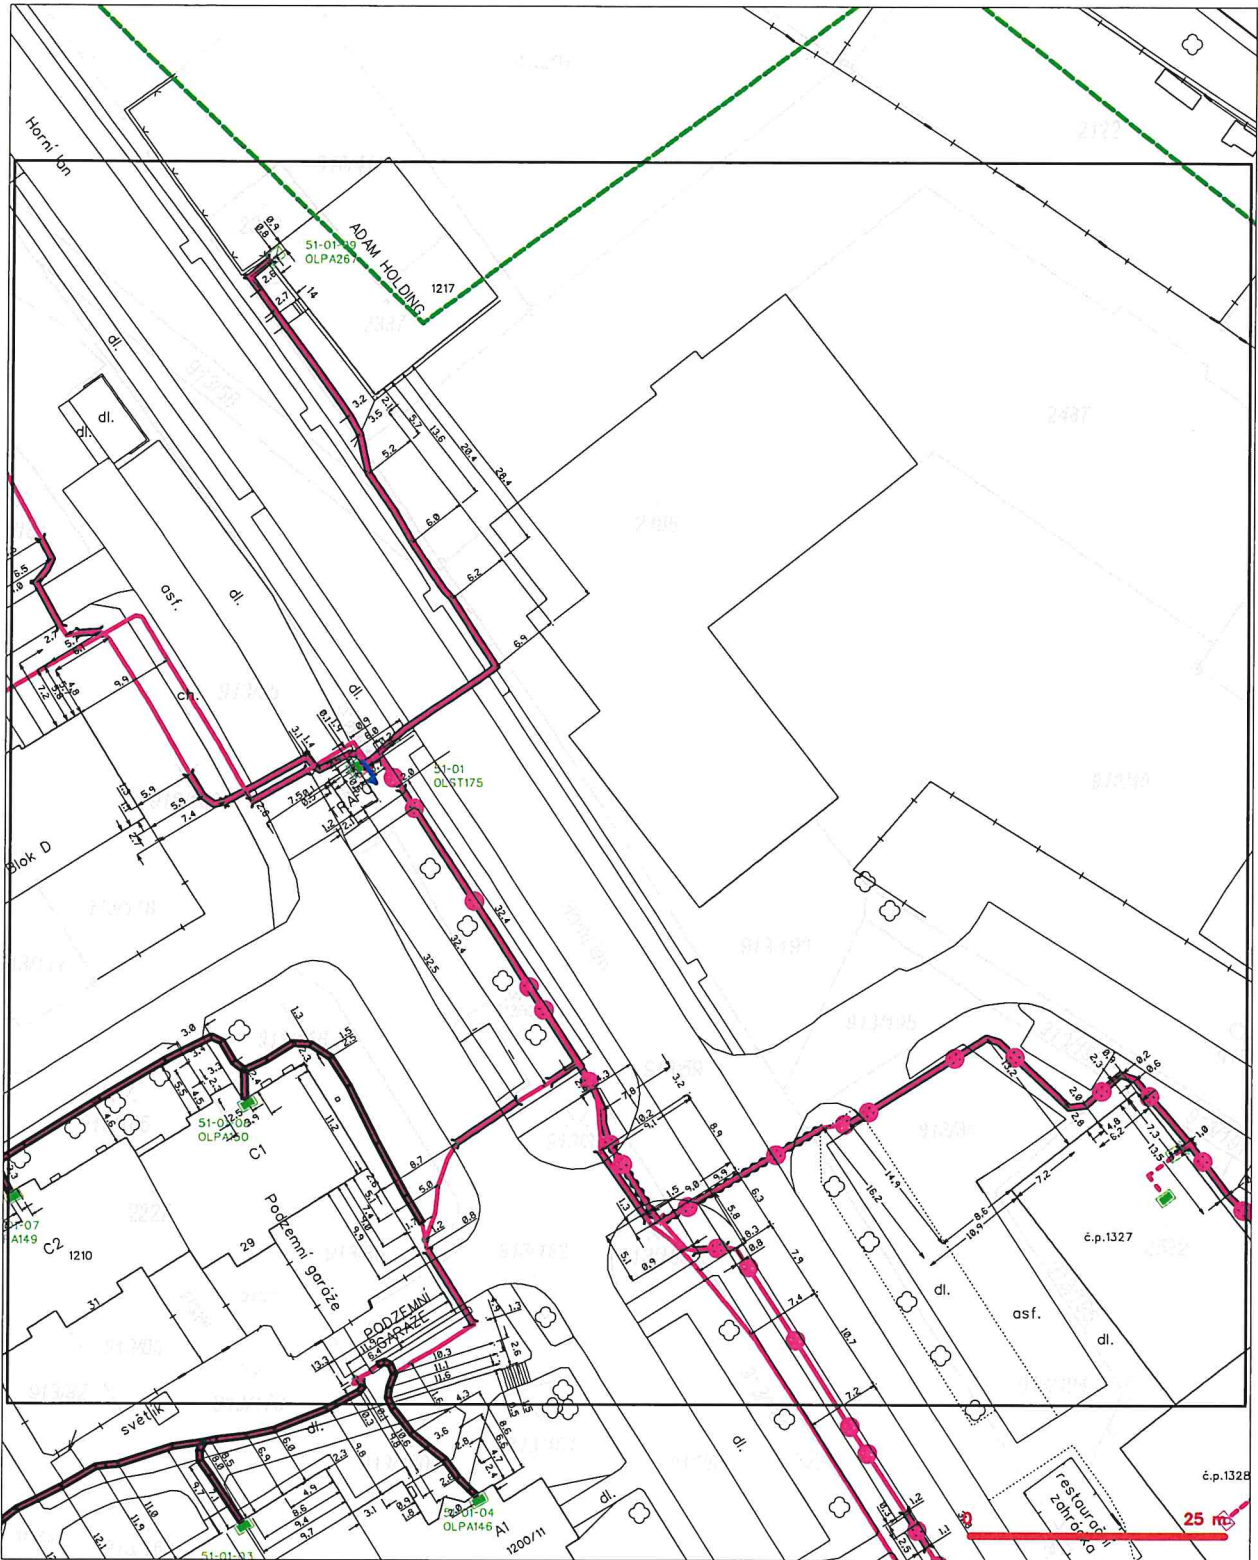

LEGENDA

- | | | | |
|--|--|--|--|
| | hranice síťové území "k vyjádření" | | nezaměřený průběh optického kabelu, HDPE trubky nebo součástí optického a metalického kabelu |
| | NI přípojka území z NI přípojky CETIN | | radarové síť, ochranné pásmo radarové síť |
| | zaměřený průběh metalického kabelu | | podzemní síť |
| | zaměřený průběh optického kabelu, HDPE trubky nebo součástí optického a metalického kabelu | | neprazdňované síť |
| | nezaměřený průběh metalického kabelu | | podzemní síť cizí |
| | podzemní síť cizí | | síť z NI |
| | | | kanálizace, kabelovod |

SITUAČNÍ VÝKRES - POLYGON 1, list kladu P1-21

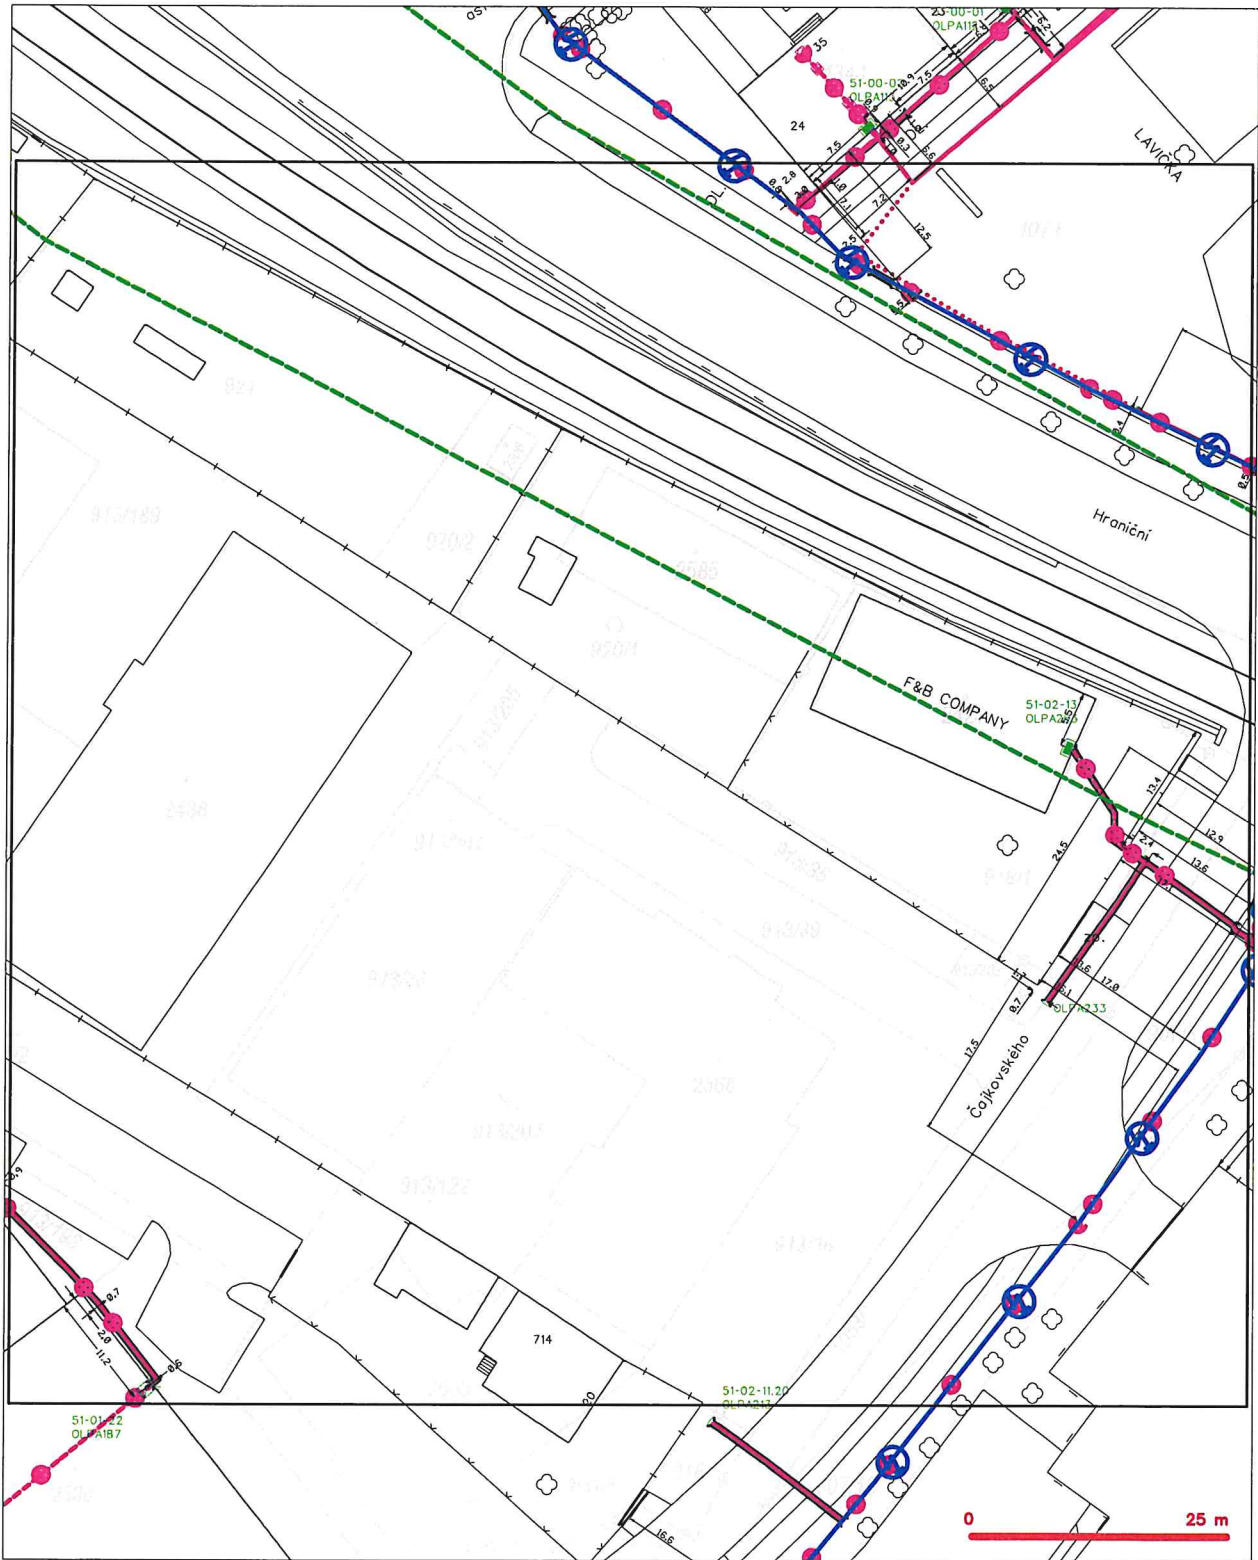

LEGENDA

- | | | | |
|--|---|--|---|
| | hranice stávajícího území k vyjádření | | nezaměřený průběh optického kabelu, NGPC trubky nebo rozvodů optického a metalického kabelu |
| | NI přípojka, území s NI přípojkou CETIN | | rozdavné sítle, ochranné pásmo rozdavné sítle |
| | zaměřený průběh metalického kabelu | | podzemní sítle |
| | zaměřený průběh optického kabelu, NGPC trubky nebo rozvodů optického a metalického kabelu | | napravované sítle |
| | nezaměřený průběh metalického kabelu | | podzemní sítle cizí |
| | podzemní sítle cizí | | sítle s NI |
| | | | žaluzie, kabelovod |


SITUAČNÍ VÝKRES - POLYGON 1, list kladu P1-22



LEGENDA

- | | |
|---|--|
| <ul style="list-style-type: none"> hranice státního území a vyjádření MV přípojka, území z MV přípojky CETIN samostatný průběh metalického kabelu samostatný průběh optického kabelu, MDP tržby nebo souběž průběh optického a metalického kabelu nezáměrný průběh metalického kabelu nadzemní síť cizí | <ul style="list-style-type: none"> nezáměrný průběh optického kabelu, MDP tržby nebo souběž průběh optického a metalického kabelu rodové síť, ochranné pásmo rodové síť nadzemní síť neopravená síť podzemní síť cizí síť z MV škvělní, kabelový |
|---|--|


SITUAČNÍ VÝKRES - POLYGON 1, list kladu P1-23

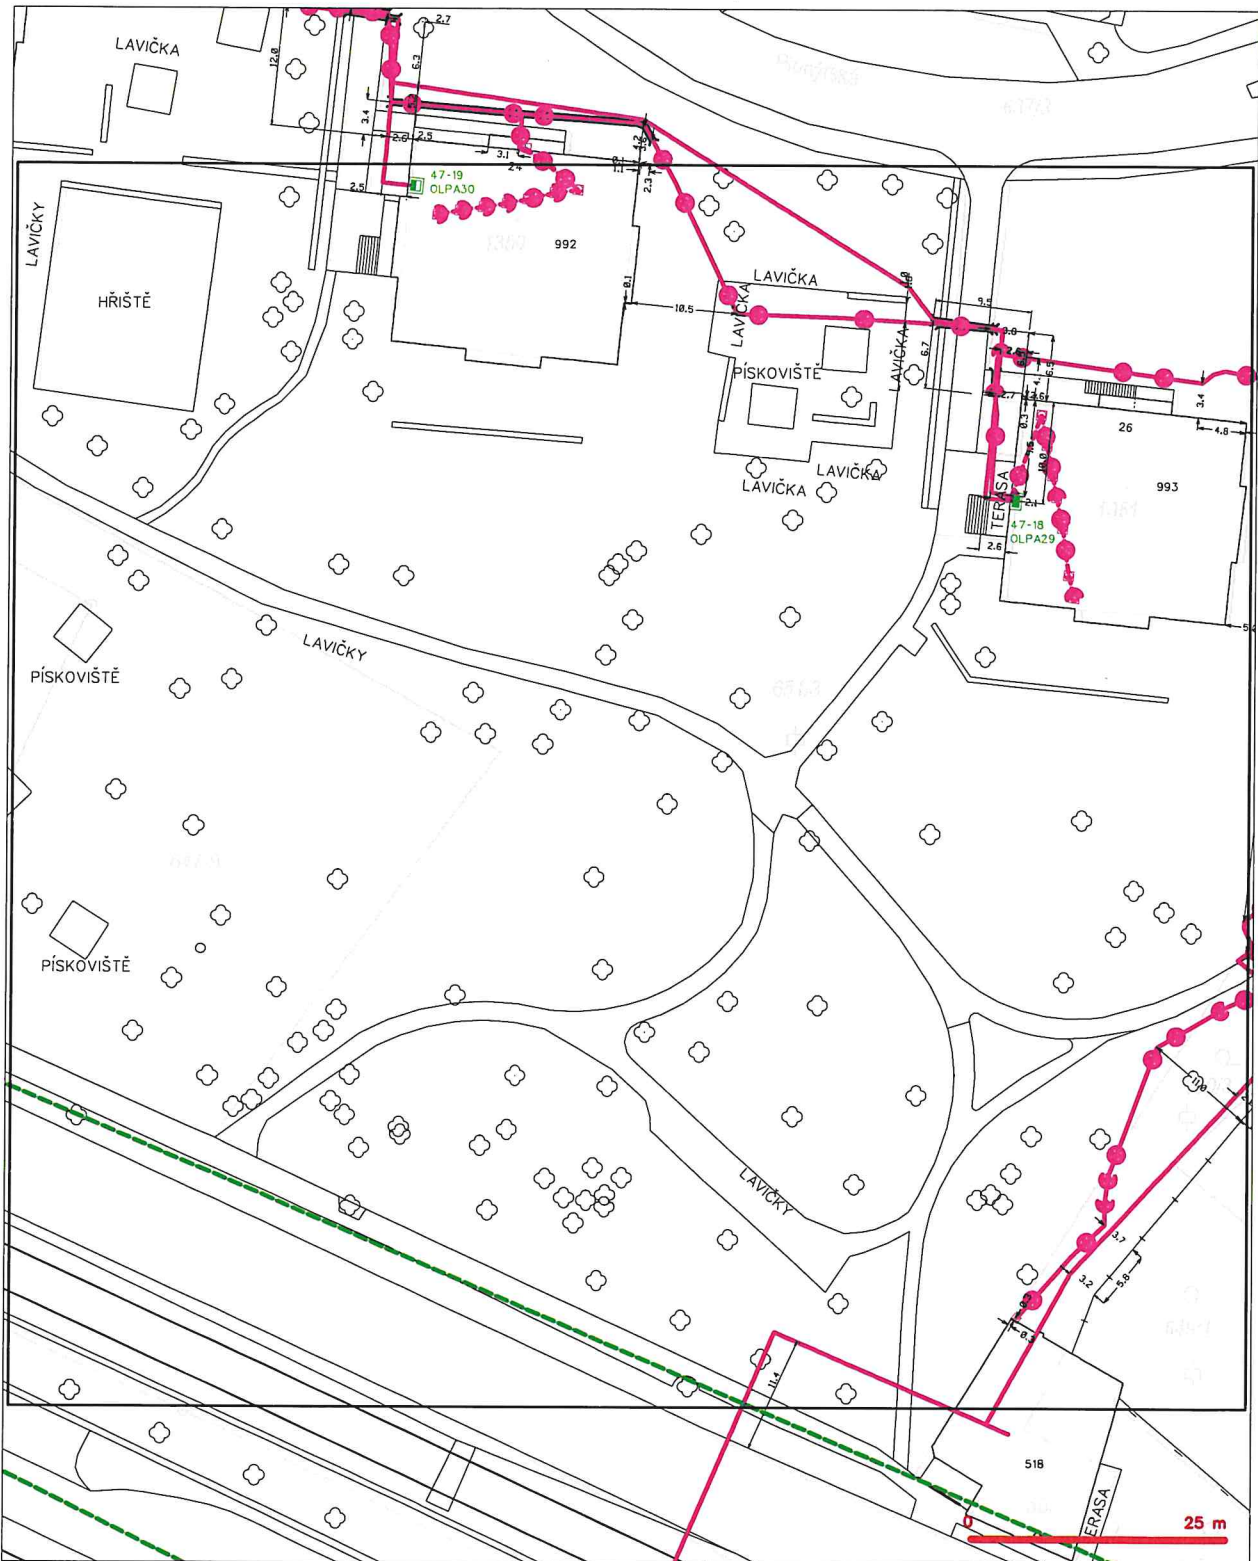

LEGENDA

- | | | | |
|--|---|--|---|
| | hranice síťového území a vyjádření | | nezaměřený průběh optického kabelu, NEPC trubky |
| | NV přípočka, území a NV přípočka CETIN | | nebo součet optického a metalického kabelu |
| | zaměřený průběh metalického kabelu | | rodové síť, ochranné pásmo rodové síť |
| | zaměřený průběh optického kabelu, NEPC trubky | | podzemní síť |
| | nebo součet optického a metalického kabelu | | naprovozané síť |
| | nezaměřený průběh metalického kabelu | | podzemní síť cizí |
| | nezaměřený síť cizí | | síť s NV |
| | | | kolář tar, kabelovod |


SITUAČNÍ VÝKRES - POLYGON 1, list kladu P1-24

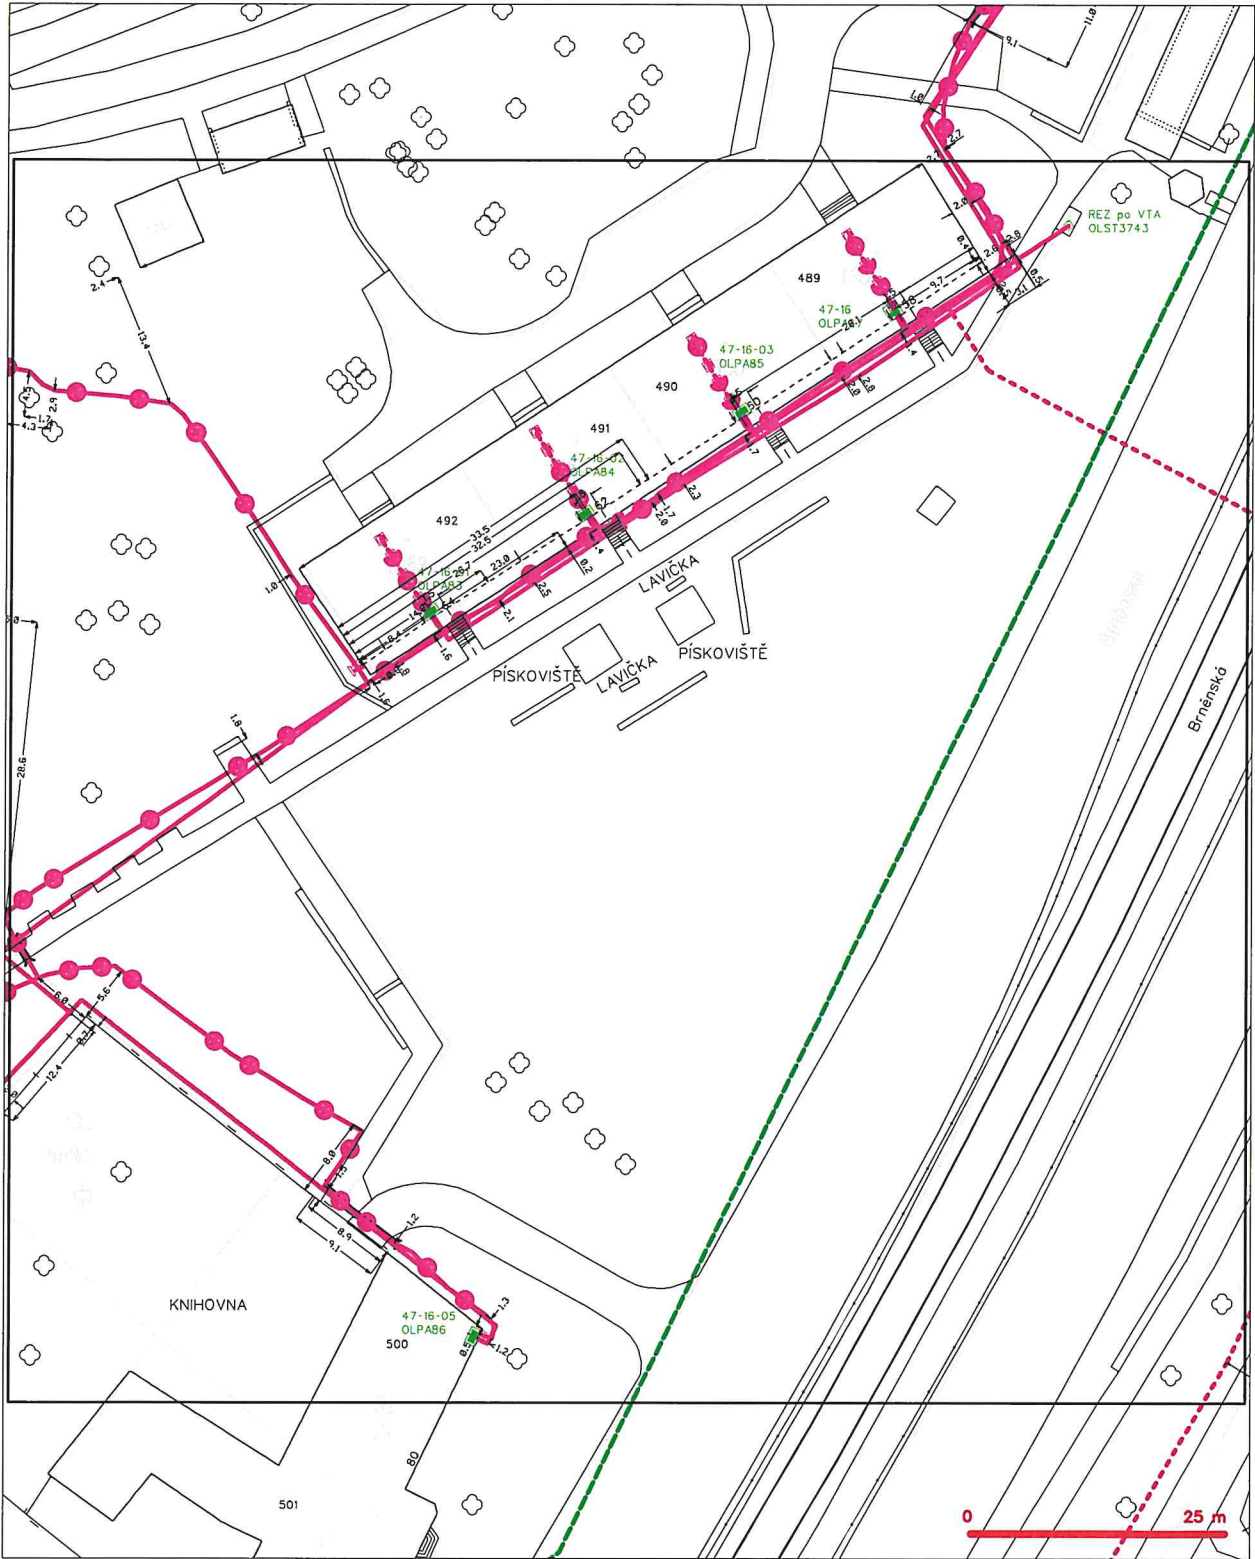

LEGENDA

- | | | | |
|--|--|--|--|
| | hranice zájmového území k vyjádření | | nerozměřný průběh optického kabelu, HDPE trubky nebo soušeň optického a metalického kabelu |
| | NV přípojka, území s NV přípojkou CETIN | | radové síť, ochranné pásmo radové síť |
| | zaměřený průběh metalického kabelu | | podzemní síť |
| | zaměřený průběh optického kabelu, HDPE trubky nebo soušeň optického a metalického kabelu | | naprojektovaná síť |
| | nerozměřný průběh metalického kabelu | | podzemní síť cizí |
| | podzemní síť cizí | | síť s NV |
| | | | sklad tar, kabelovod |


SITUAČNÍ VÝKRES - POLYGON 1, list kladu P1-25

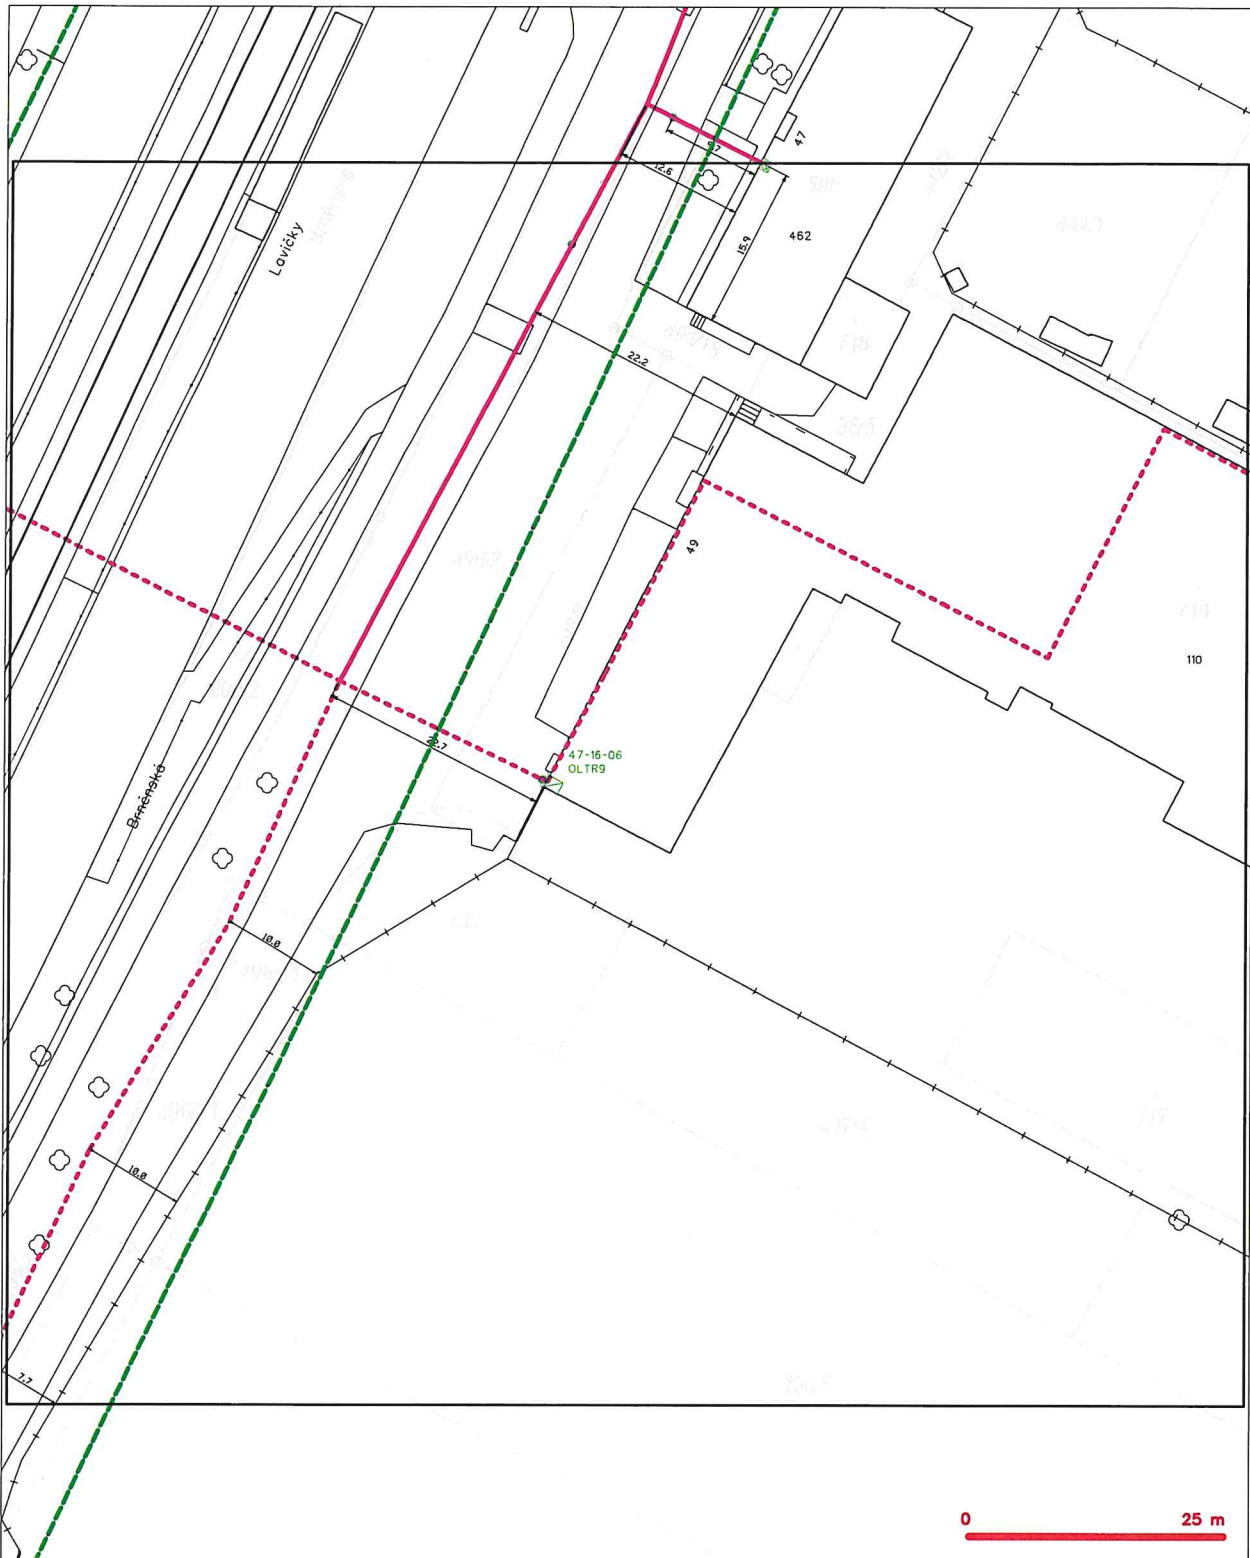

LEGENDA

- | | | | |
|--|--|--|--|
| | hranice zájmového území k vyjádření | | nezaměřený příbeh optického kabelu, NDPE šňůrky nebo svazků optického a metalického kabelu |
| | NV přípojná území s NV přípojkou CETIN | | rodové síť, ochranné pásmo rodové síť |
| | zaměřený příbeh metalického kabelu | | podzemní síť |
| | zaměřený příbeh optického kabelu, NDPE šňůrky nebo svazků optického a metalického kabelu | | napravovaná síť |
| | nezaměřený příbeh metalického kabelu | | podzemní síť "c" |
| | podzemní síť "c" | | síť s NV |
| | | | |
| | | | |


SITUAČNÍ VÝKRES - POLYGON 1, list kladu P1-26

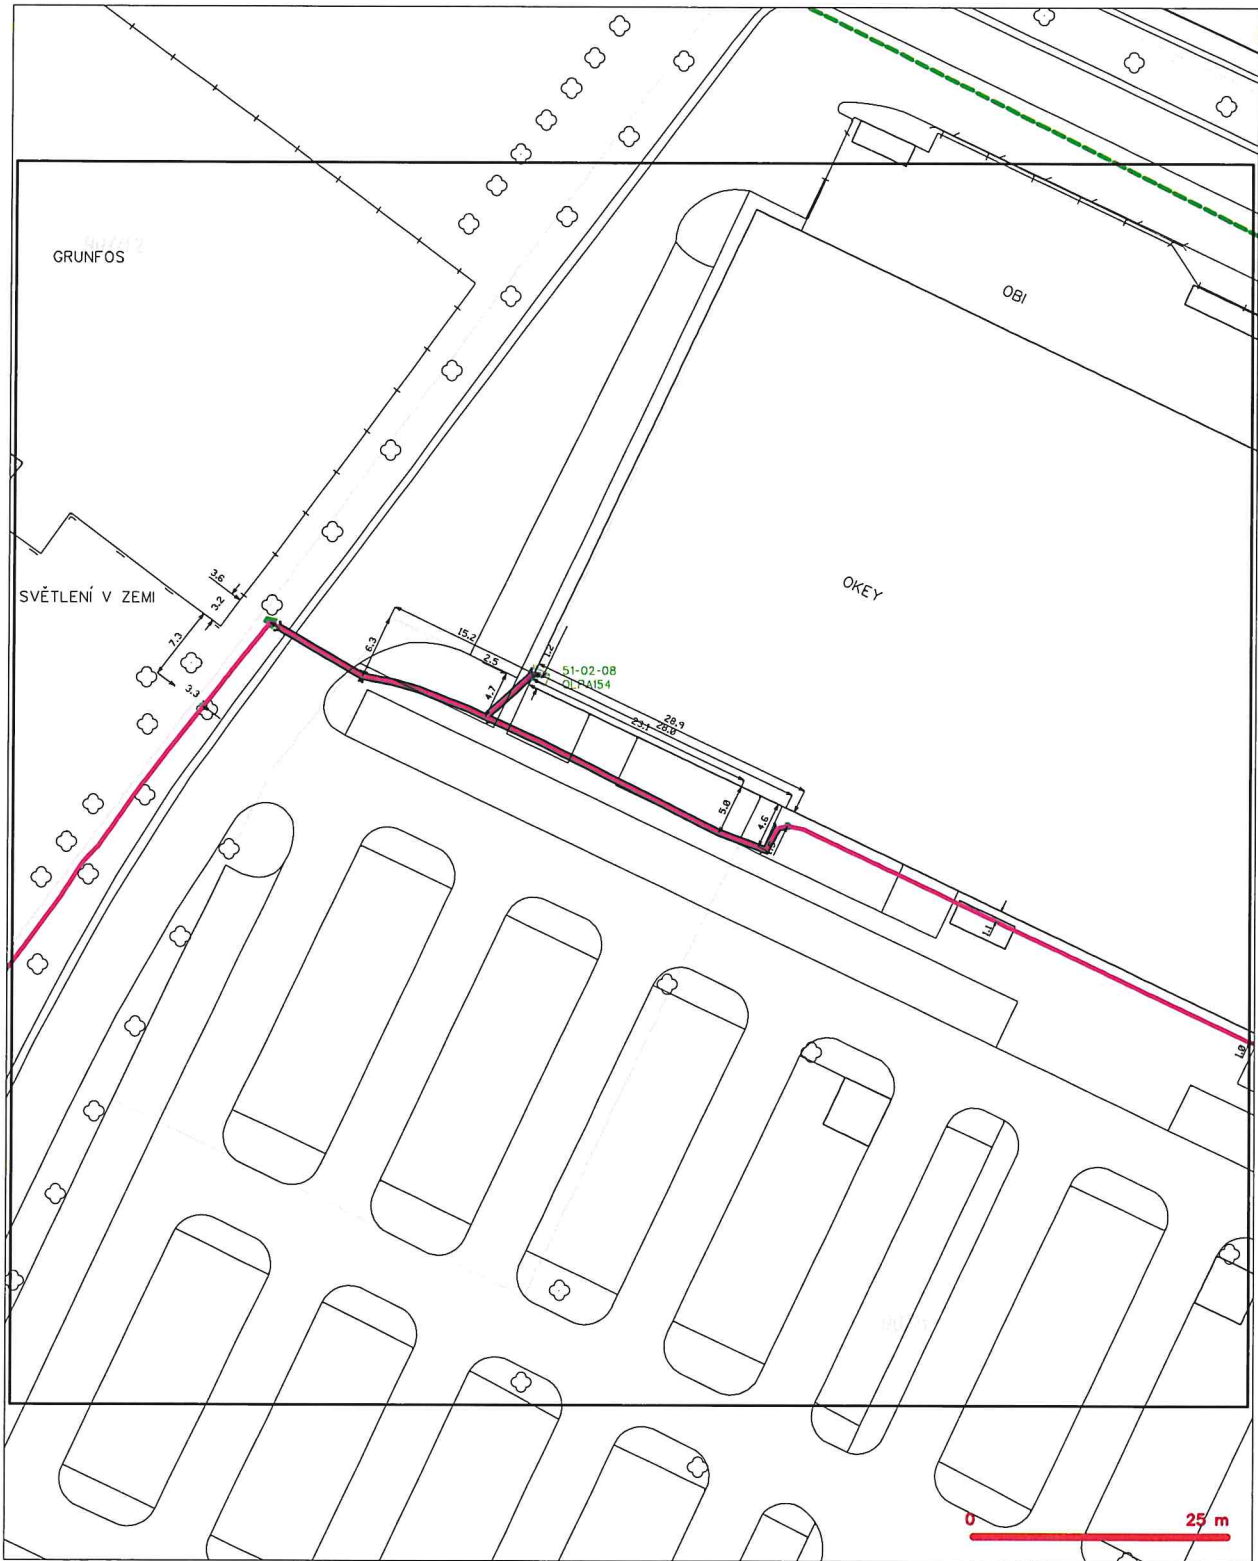

LEGENDA

- | | | | |
|--|---|--|---|
| | hranice stírnového území k vyjádření | | nezaměřený průběh optického kabelu, NDPE trasy nebo součástí optického a metalického kabelu |
| | NI přípojka, území s NI přípojkou CETN | | radarové síť, ochranné pásmo radarové síť |
| | zaměřený průběh metalického kabelu | | podzemní síť |
| | zaměřený průběh optického kabelu, NDPE trasy nebo součástí optického a metalického kabelu | | napravovanou síť |
| | nezaměřený průběh metalického kabelu | | podzemní síť cíl |
| | podzemní síť cíl | | sítě s NI |
| | | | žalobník, žalobekvod |


SITUAČNÍ VÝKRES - POLYGON 1, list kladu P1-27

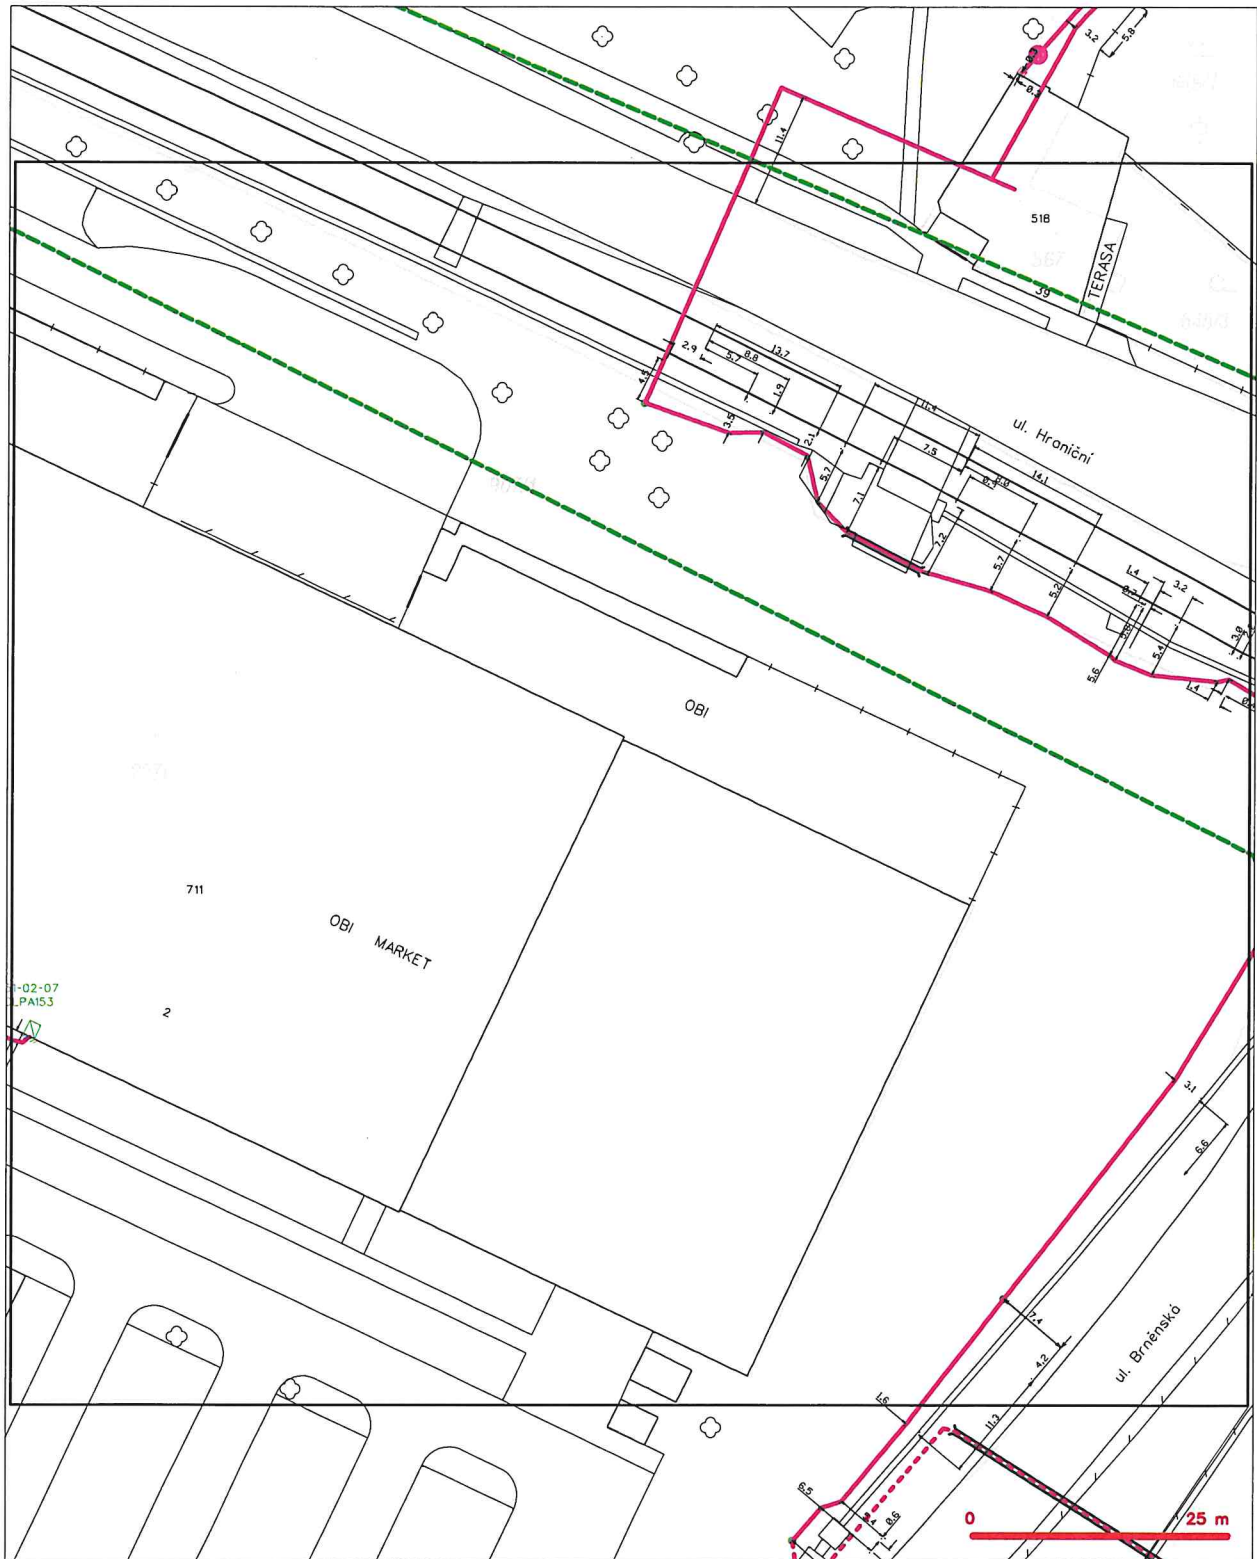

LEGENDA

- | | |
|---|---|
| <ul style="list-style-type: none"> hranice stávajícího území a vyjádření MVI přípojka území z MVI přípojkou CETIN změněný průběh metalického kabelu změněný průběh optického kabelu, NEDP trubky nebo součástí optického a metalického kabelu nezaměřený průběh metalického kabelu nozemní síť cizí | <ul style="list-style-type: none"> nezaměřený průběh optického kabelu, NEDP trubky nebo součástí optického a metalického kabelu radiové sítě, ochranné pásmo radiové sítě nozemní síť naprávozaná síť podzemní síť cizí síť z MVI |
|---|---|

SITUAČNÍ VÝKRES - POLYGON 1, list kladu P1-28

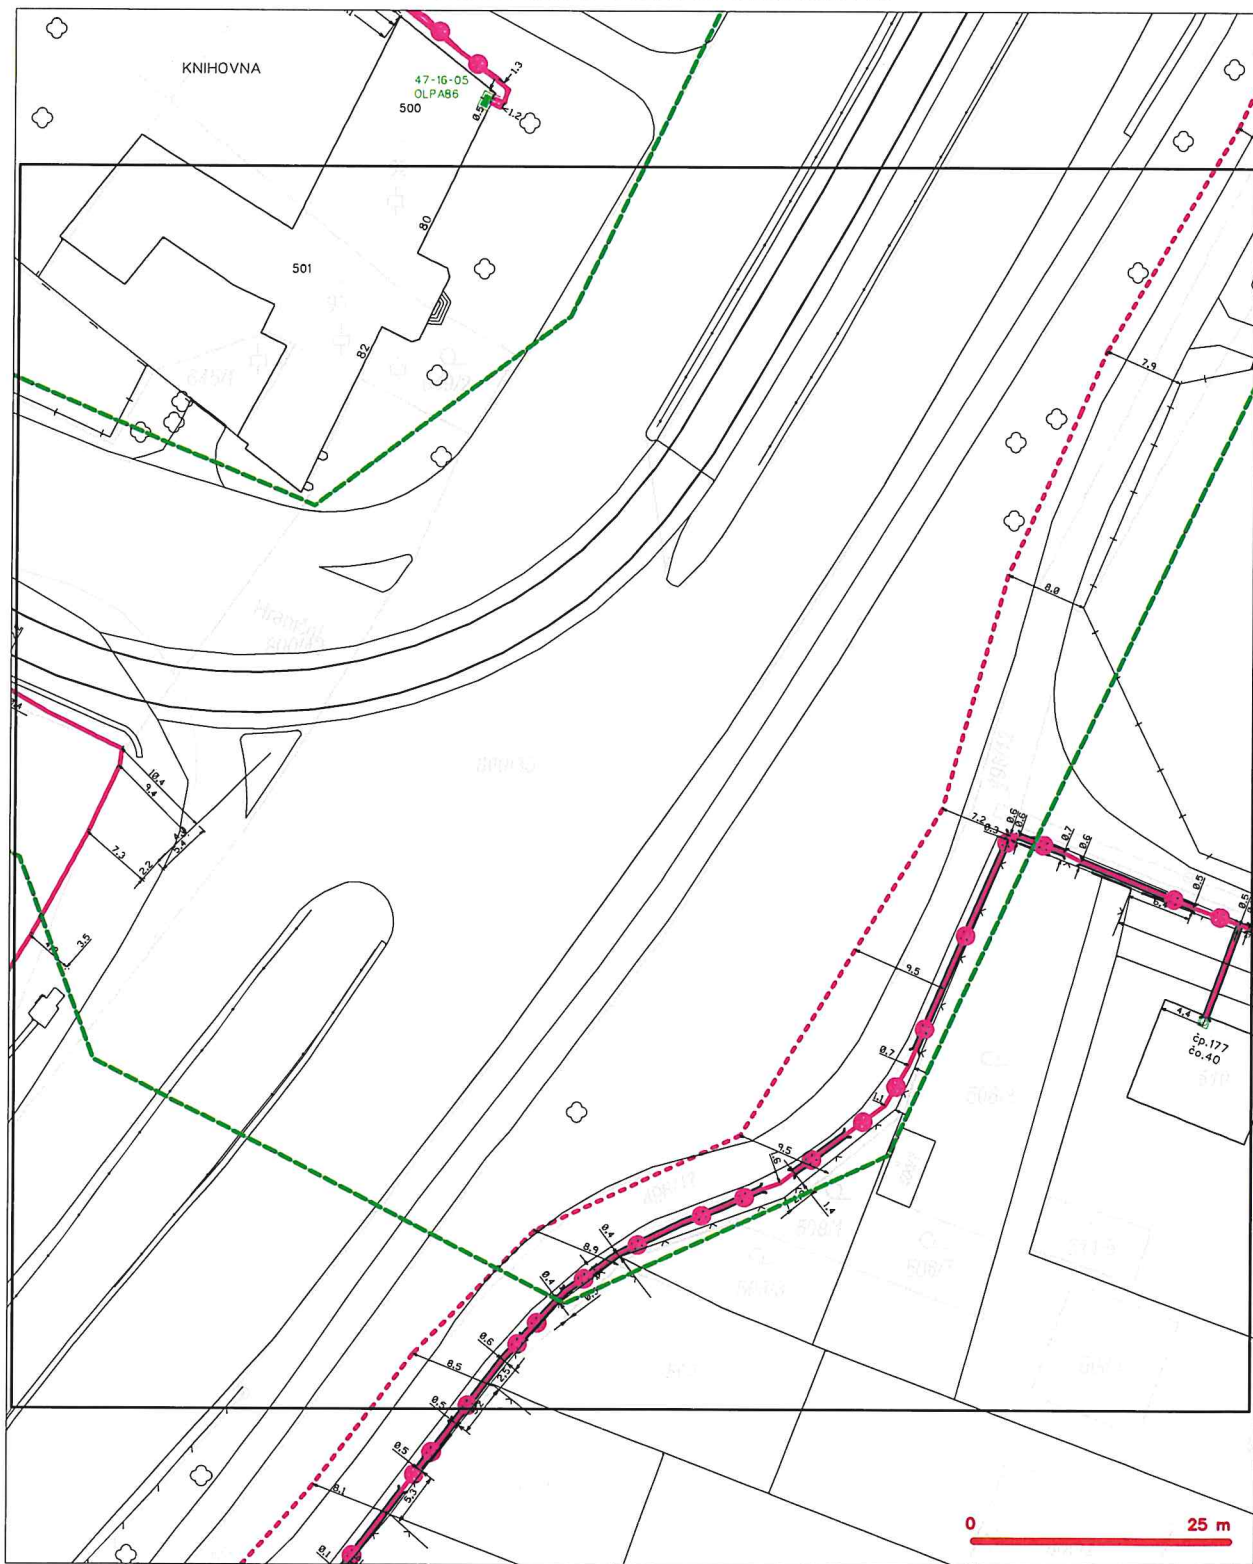


LEGENDA

	hranice zájmového území k vyjádření		nezaměřený průběh optického kabelu, HDPE trubky nebo součástí optického a metalického kabelu
	NM přípojná území z NM přípojnou CETIN		radarové síť, ochranné pásmo radarové síť
	zaměřený průběh metalického kabelu		podzemní síť
	zaměřený průběh optického kabelu, HDPE trubky nebo součástí optického a metalického kabelu		napravované síť
	nezaměřený průběh metalického kabelu		podzemní síť cizí
	podzemní síť cizí		sítě z NM
			kvadrant, kabelevod



SITUAČNÍ VÝKRES - POLYGON 1, list kladu P1-29

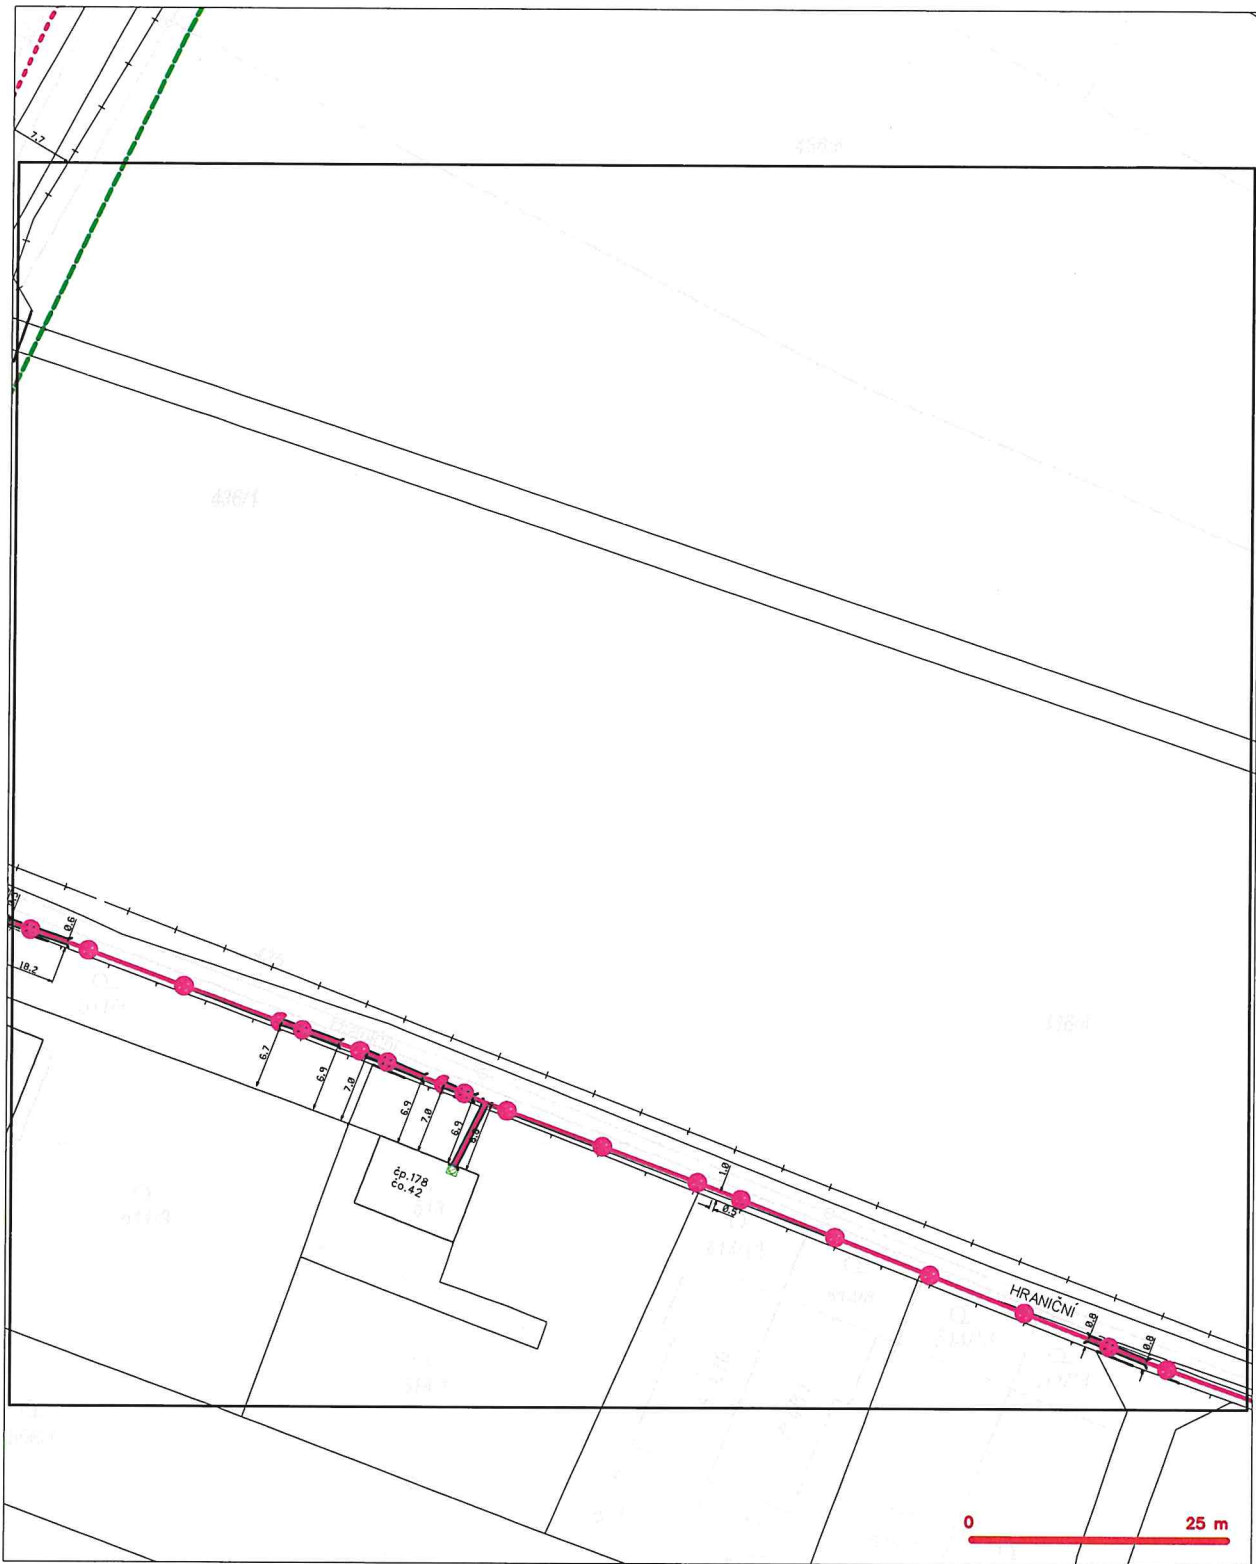

LEGENDA

- | | | | |
|--|---|--|---|
| | hranice edimovného územia a vyjádření | | nezaměřený průběh optického kabelu, NEPE trubky nebo soustředěného optického a metalického kabelu |
| | NI připojení, území z NI připojenou CETIN | | radové síť, ochranné pásmo radové síť |
| | zaměřený průběh metalického kabelu | | podzemní síť |
| | zaměřený průběh optického kabelu, NEPE trubky nebo soustředěného optického a metalického kabelu | | podzemní síť cíví |
| | nezaměřený průběh metalického kabelu | | koléktor, kabelový |
| | podzemní síť cíví | | síť z NI |