


VÝKAZ DOSAVADNÍHO A NOVÉHO STAVU ÚDAJŮ KATASTRU NEMOVITOSTÍ															
Dosavadní stav				Nový stav											
Označení pozemku parc. číslem	Výměra parcely		Druh pozemku	Označení pozemku parc. číslem	Výměra parcely		Druh pozemku	Typ stavby	Způsob využití	Způsob využití	Způsob určení výměr	Porovnání se stavem evidence právních vztahů			
	ha	m <sup>2</sup>	Způsob využití		ha	m <sup>2</sup>	Způsob využití	Díl přechází z pozemku označeného v katastru nemovitostí				Číslo listu vlastnictví	Výměra dílu	Označení dílu	
1992	76	30	38	1992/1	76	25	90	lesní poz		2	1992	649	76	25	90
				1992/2		4	49	lesní poz		2	1992	649		4	49
	76	30	38		76	30	39								

\*1) Rozdíl +1 m2 vznikl zaokrouhlením výměr (bod 14.6 přílohy katastrální vyhlášky) u dosavadní parcely č.1992

Seznam souřadnic (S-JTSK)  
Číslo bodu Souřadnice pro zápis do KN

Y	X	Kod kv.	Poznámka
501-2384	545229.06	1130886.56	3 dřevěný kolík
501-2390	545345.47	1130905.20	3 dřevěný kolík
1	545219.59	1130861.41	3 plastový mezník
2	545203.41	1130854.38	3 plastový mezník
3	545213.20	1130832.92	3 plastový mezník
4	545228.77	1130840.12	3 plastový mezník
5	545224.77	1130849.39	3 plastový mezník
6	545223.27	1130852.86	3 plastový mezník
7	545243.26	1130888.83	3 dočasné kolík-bod ohrožen stavební činností
8	545247.03	1130889.44	3 dočasné kolík-bod ohrožen stavební činností

Body 7 a 8 stabilizovány dočasně dle §91, odst.6 vyhl. 357/2013So.

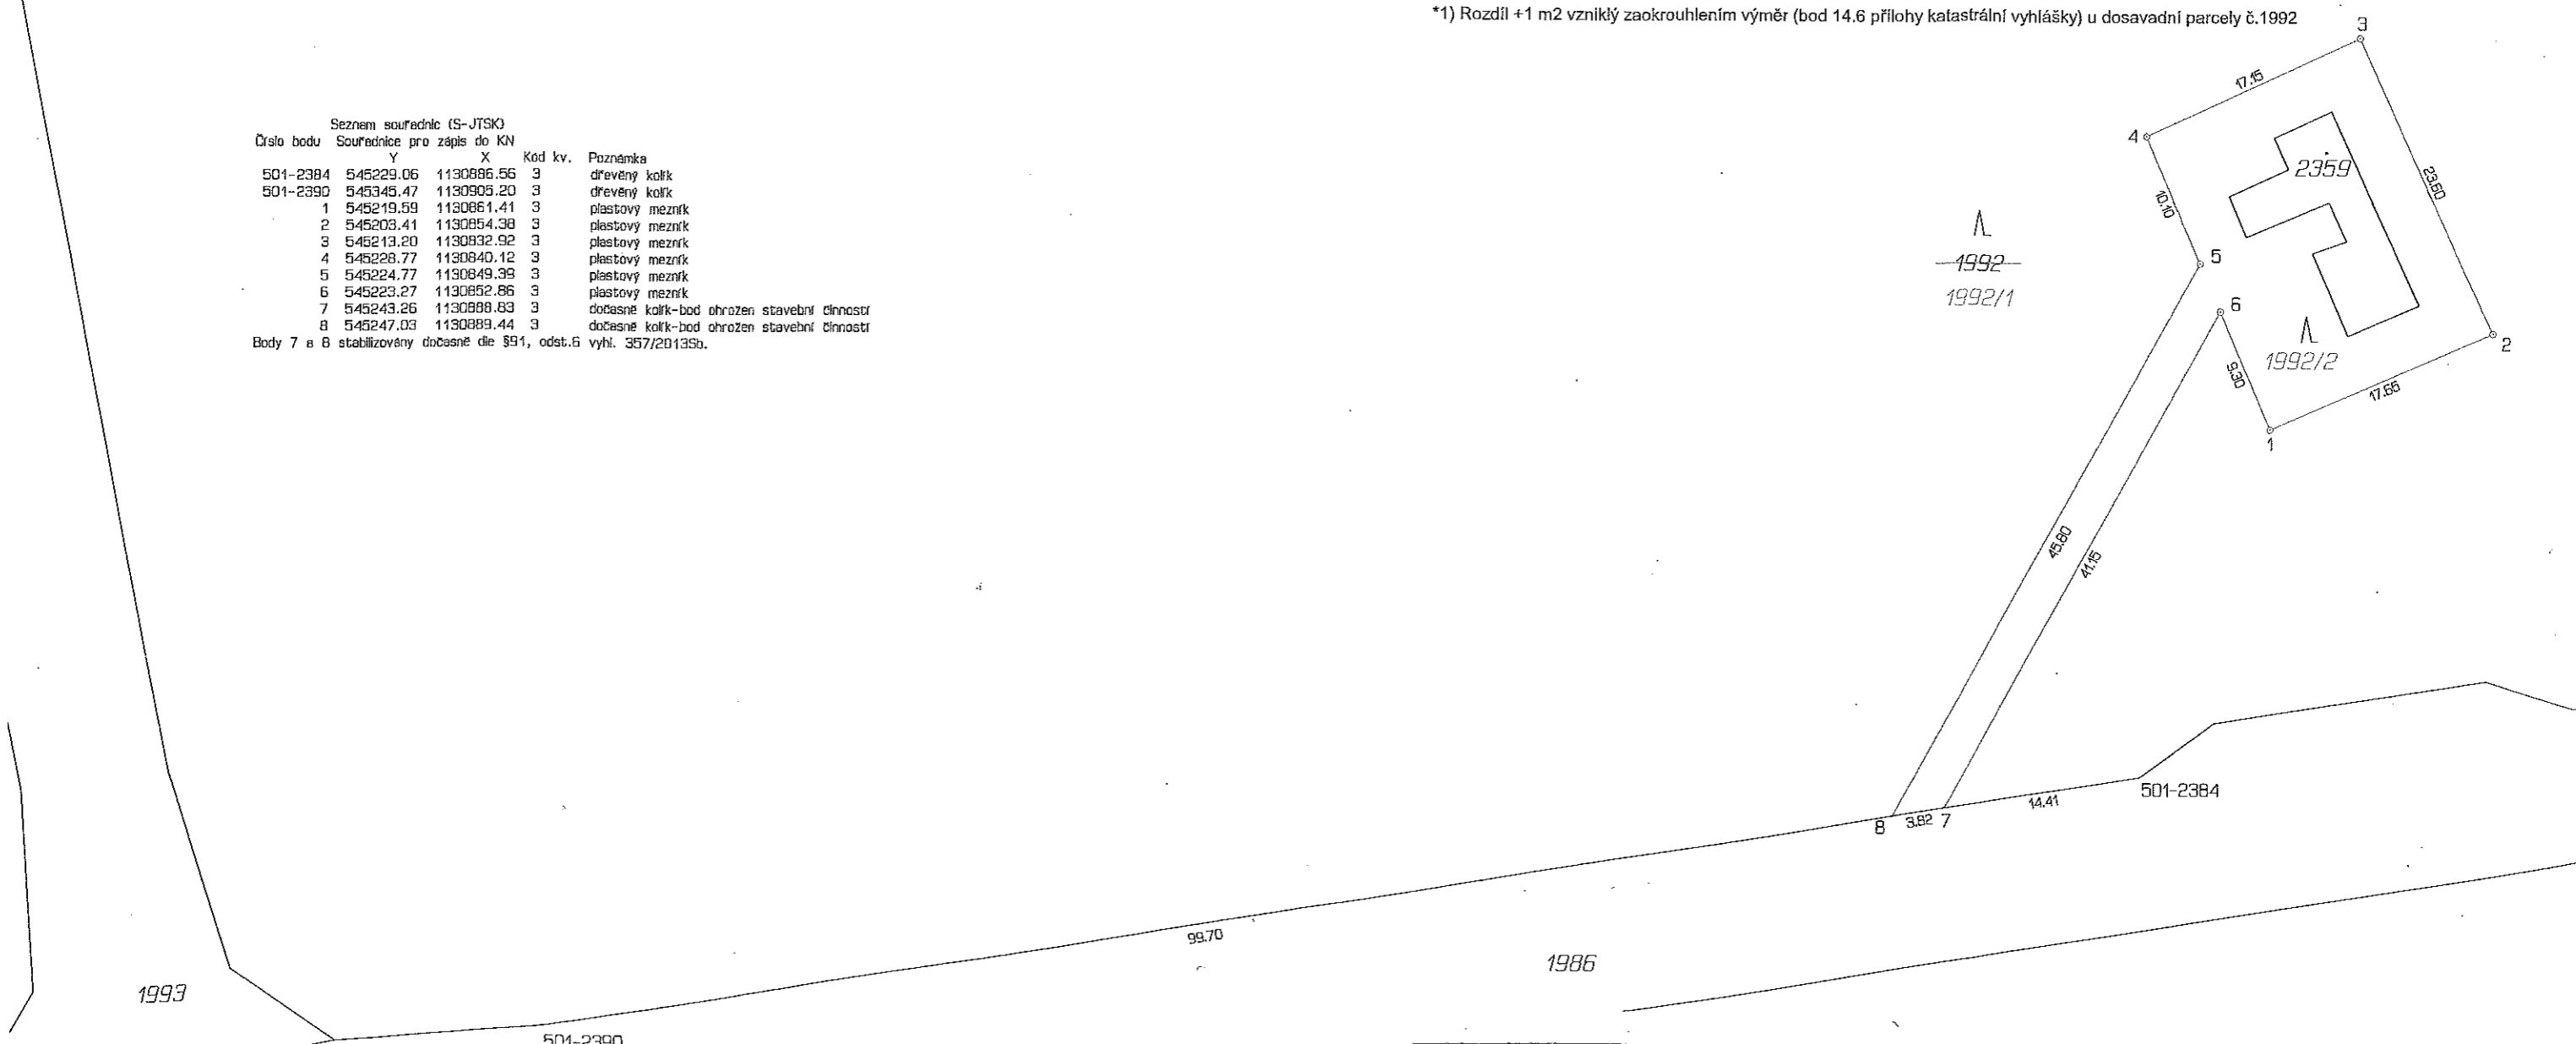

GEOMETRICKÝ PLÁN pro rozdělení pozemku		Geometrický plán ověřil úředně oprávněný zeměměřický inženýr:	Stejnopis ověřil úředně oprávněný zeměměřický inženýr:
Jméno, příjmení: Ing. Miroslav Pouč		Jméno, příjmení: Ing. Miroslav Pouč	
Číslo položky seznamu úředně oprávněných zeměměřických inženýrů: 661/95		Číslo položky seznamu úředně oprávněných zeměměřických inženýrů: 661/95	
Dne: 23. prosince 2014 Číslo: 222/2014		Dne: 13-01-2015 Číslo: 9/2015	
Náležitosti a přesnosti odpovídá právní předpisům.		Tento stejnopis odpovídá geometrickému plánu v elektronické podobě uloženému v dokumentaci katastrálního úřadu.	
Vyhotovitel: GEOPROFIL, s.r.o. Světlov 2287/20, 785 01 Šternberk IČ: 26879719		Katastrální úřad souhlasí s očíslováním parcel.	
Číslo plánu: 605-385/2014		Ověření stejnopisu geometrického plánu v listinné podobě.	
Okres: Olomouc			
Obec: Grygov			
Kat. území: Grygov			
Mapový list: Olomouc 8-5/24			
Dosavadním vlastnickým pozemkům byla poskytnuta možnost seznámit se v terénu s průběhem navrhovaných nových hranic, které byly označeny předepsaným způsobem: viz. seznam souřadnic		KÚ pro Olomoucký kraj KP Olomouc Ing. Jitka Kyjarová PGP-2560/2014-805 2015.01.09 06:49:35 CET	