

# DOHODA O ZAJIŠTĚNÍ ČINNOSTÍ SPOJENÝCH S PŘEKLÁDKOU A O ÚHRADĚ NÁKLADŮ NA REALIZACI PŘEKLÁDKY SÍTĚ ELEKTRONICKÝCH KOMUNIKACÍ

*uzavřená podle ustanovení § 1746 odst. 2 zákona č. 89/2012 Sb., občanského zákoníku,  
v platném znění*

## **Statutární město Brno**

se sídlem Dominikánské náměstí 196/1, Brno-město, 602 00 Brno

zastoupené: JUDr. Markétou Vaňkovou, primátorkou města Brna

podpisem smlouvy pověřen Ing. Tomáš Pivec, MBA, vedoucí Odboru investičního Magistrátu města Brna

IČO: 44992785

DIČ: CZ44992785

bankovní spojení: Česká spořitelna, a.s., Olbrachtova 1929/62, 140 00 Praha 4

číslo účtu: 111246222/0800

ID datové schránky: a7kbrn

(dále jen „**Investor**“) na straně jedné

a

## **FIRESTA-Fišer, rekonstrukce, stavby a.s.**

se sídlem Mlýnská 68, 602 00 Brno

zastoupená: Ing. Pavel Borek, člen představenstva

IČO: 253 17 628

DIČ: CZ-253 17 628

bankovní spojení: KB Brno - město

číslo účtu: [REDACTED]

ID datové schránky: j8pd5dg

(dále jen „**Zhotovitel**“) na straně druhé

## **I.**

1. Investor prohlašuje, že je společně se společností Dopravní podnik města Brna a.s. stavebníkem veřejně prospěšné dopravní stavby „*Prodloužení TT z Osové ke Kampusu MU v Bohunicích – 1. etapa Brno, Starý Lískovec, Bohunice nová stavba*“, pro kterou vydal Úřad městské části města Brna, Brno – Starý Lískovec, Odbor výstavby a územního plánování, Oderská 4, 625 00 Brno, Územní rozhodnutí o umístění stavby sp. zn. MCBSLI/01904/17/OVÚP/Sto/74 ze dne 22. 6. 2017, které nabylo právní moci dne 28. 7. 2017 (dále jen „stavba“). Územní rozhodnutí bylo následně prodlouženo rozhodnutím sp. zn. MCBSLI/06688/18/SÚ/Sto/198 ze dne 14. 1. 2019, které nabylo právní moci dne 19. 2. 2019 (dále jen „stavba“).
2. V rámci stavby byl realizován stavební objekt SO 453 a SO 455, na základě kterého byla realizována přeložka v rámci níž byla uložena inženýrská síť – metalické kabely společnosti CETIN do pozemku parc. č. 1684/205, ostatní plocha, jiná plocha o výměře 621 m<sup>2</sup>, zapsaného na listu vlastnictví č. 2587 pro katastrální území Starý Lískovec, obec

Brno (dále jen „přeložka Cetin“). Trasa uložení metalického kabelu je dána geometrickým plánem

č. 1998-10/2023 vyhotoveném společností GEODROM s.r.o., Hlavní 133/32, 664 48 Moravany, který tvoří přílohu č. 1 této smlouvy.

3. Zhotovitel prohlašuje, že z důvodu řešení kolize vodovodní šachty pro plánovanou výstavbu soukromého investora společnost Osová PD, s.r.o., IČO: 11724285, se sídlem Pobřežní 297/14, Karlín, 186 00 Praha 8 a zároveň vlastníka pozemku parc. č. 1684/205 uvedeného v odst. 2 tohoto článku této dohody s přeloženým sdělovacím vedením uvedeným v odst. 2 tohoto článku této Dohody je nutné v rámci reklamace Investora na náklady Zhotovitele zajistit přeložení přeložky CETIN uvedené v odst. 2 tohoto článku této dohody, a to dle projektové dokumentace stavby „*Prodloužení TT z Osové ke Kampusu MU v Bohunicích – Stranová přeložka sdělovacích kabelů*“ zpracované společností INTAR a.s., IČO: 25594443, se sídlem Bezručova 81/17a, Staré Brno, 602 00 Brno (dále jen „*Stranová přeložka sdělovacích kabelů*“).
4. Investor prohlašuje, že souběžně s touto Dohodou uzavírá se společností CETIN a.s., IČO: 04084063, se sídlem Českomoravská 2510/19, 190 00 Praha Smlouvu o realizaci překládky sítě elektronických komunikací č. VPI/MJ/2024/00011 (dále jen „Smlouva o přeložce“), jejímž předmětem je stanovení práv a povinností spojených s realizací stranové přeložky sdělovacích kabelů. Smlouva o přeložce je přílohou č. 2 této Dohody.

## II.

1. Zhotovitel se touto Dohodou zavazuje pro Investora bezplatně zajistit veškeré činnosti (závazky) spojené se stranovou přeložkou a uvedené zejména (nikoliv však výlučně) v čl. 4.2. Smlouvy o přeložce.
2. Zhotovitel se touto Dohodou dále zavazuje Investorovi uhradit veškeré Investorem uhrazené náklady spojené se stranovou přeložkou uvedenou v čl. I. odst. 3 této Dohody a vyplývající ze Smlouvy o přeložce, zejména (nikoliv však výlučně) pak náklady spojené s přeložkou uvedené v čl. 2. odst. 2.1, čl. 5 odst. 5.2. a odst. 5.4. Smlouvy o přeložce.
3. Úhrada nákladů na přeložku bude zhotovitelem Investorovi uhrazena do 30 dnů ode dne obdržení písemné Výzvy (faktury) k uhrazení nákladů spojených s přeložkou. Součástí Výzvy bude kopie dokladu (faktury) o Investorem uhrazených nákladech spojených s přeložkou.
4. Zhotovitel se zavazuje na své vlastní náklady zajistit majetkoprávní přípravu a trvalé majetkoprávní vypořádání Stranové přeložky sdělovacích kabelů ve vztahu k vlastníkům dotčených pozemků.

## III.

1. Smluvní strany prohlašují, že tato Dohoda byla uzavřena na základě jejich pravé a svobodné vůle, vážně a srozumitelně a na důkaz shody vůle s jejím obsahem připojují své podpisy. Žádná smluvní strana nepožaduje jejich úřední ověření.
2. Tato Dohoda podléhá uveřejnění v registru smluv dle zákona č. 340/2015 Sb., zákon o zvláštních podmínkách účinnosti některých smluv, uveřejňování těchto smluv a o registru smluv (zákon o registru smluv). Smluvní strany se dohodly, že uveřejnění této Dohody v registru smluv zajistí Investor.
3. Tato Dohoda nabývá platnosti dnem jejího podpisu oběma smluvními stranami a účinnosti dnem uveřejnění v registru smluv.
4. Tato Dohoda je vyhotovena v elektronické podobě, přičemž obě smluvní strany obdrží její elektronický originál opatřený elektronickými podpisy. V případě, že tato smlouva z jakéhokoli důvodu nebude vyhotovena v elektronické podobě, bude sepsána ve dvou vyhotoveních, přičemž po jednom vyhotovení obdrží Investor i zhotovitel.

5. Jakékoli změny či doplnění této smlouvy lze provést pouze písemně, formou vzestupně číslovaných dodatků, podepsaných všemi smluvními stranami na téže listině.
6. Právní vztahy ve smlouvě výslovně neupravené se řídí příslušnými ustanoveními zákona č. 89/2012 Sb., občanského zákoníku, ve znění pozdějších předpisů.
7. Statutární město Brno je při nakládání s veřejnými prostředky povinno dodržovat ustanovení zákona 106/1999 Sb., o svobodném přístupu k informacím, ve znění pozdějších předpisů (zejména § 9 odst. 2).
8. Zhotovitel jako účastník smluvního vztahu dle této smlouvy tímto potvrzuje, že byl v okamžiku získání osobních údajů statutárním městem Brnem seznámen s informacemi o zpracování osobních údajů pro účely splnění práv a povinností dle této smlouvy. Bližší informace o zpracování osobních údajů poskytuje statutární město Brno na svých internetových stránkách <https://www.bрно.cz/w/gdpr>.

Příloha č. 1: Geometrický plán č. 1998-10/2023

Příloha č. 2: Smlouva o přeložce uzavřená mezi Investorem a CETIN a.s.

### Doložka

Tato smlouva byla schválena Radou města Brna na schůzi č. R9/091 dne 24. 7. 2024

V Brně dne:



Digitálně  
podepsal Ing.  
Pavel Borek  
Datum:  
2024.08.05  
14:11:32 +02'00'

.....  
FIRESTA-Fišer, rekonstrukce, stavby a.s.

**Ing. Pavel Borek**  
člen představenstva

V Brně dne:

Ing.  
Tomáš  
Pivec

Digitálně  
podepsal Ing.  
Tomáš Pivec  
Datum: 2024.08.07  
10:55:11 +02'00'

.....  
Statutární město Brno  
**Ing. Tomáš Pivec, MBA**  
vedoucí Odboru investičního  
Magistrátu města Brna

| VÝKAZ DOSAVADNÍHO A NOVÉHO STAVU ÚDAJŮ KATASTRU NEMOVITOSTÍ |                |   |   |                         |                                     |                |    |                           |            |                          |                                              |   |                |                |                                        |   |                            |
|-------------------------------------------------------------|----------------|---|---|-------------------------|-------------------------------------|----------------|----|---------------------------|------------|--------------------------|----------------------------------------------|---|----------------|----------------|----------------------------------------|---|----------------------------|
| Dosavadní stav                                              |                |   |   |                         | Nový stav                           |                |    |                           |            |                          |                                              |   |                |                |                                        |   |                            |
| Označení<br>pozemku<br>parc. číslem                         | Výměra parcely |   |   | Druh pozemku            | Označení<br>pozemku<br>parc. číslem | Výměra parcely |    | Druh pozemku              | Typ stavby | Zpūs.<br>určení<br>výměr | Porovnání se stavem evidence právních vztahů |   |                |                |                                        |   |                            |
|                                                             | ha             | m | 2 |                         |                                     | Způsob využití | ha |                           |            |                          | m                                            | 2 | Způsob využití | Způsob využití | Díl přechází z pozemku<br>označeného v |   | Číslo listu<br>vlastnictví |
|                                                             |                |   |   | katastru<br>nemovitostí |                                     |                |    | dřívější poz.<br>evidenci | ha         |                          |                                              |   |                |                | m                                      | 2 |                            |
| 1678/4                                                      |                |   |   |                         |                                     |                |    |                           |            |                          | 1678/4                                       |   |                | 2811           |                                        |   |                            |
| 1678/12                                                     |                |   |   |                         |                                     |                |    |                           |            |                          | 1678/12                                      |   |                | 10001          |                                        |   |                            |
| 1678/35                                                     |                |   |   |                         |                                     |                |    |                           |            |                          | 1678/35                                      |   |                | 10001          |                                        |   |                            |
| 1678/55                                                     |                |   |   |                         |                                     |                |    |                           |            |                          | 1678/55                                      |   |                | 10001          |                                        |   |                            |
| 1678/179                                                    |                |   |   |                         |                                     |                |    |                           |            |                          | 1678/179                                     |   |                | 1217           |                                        |   |                            |
| 1678/183                                                    |                |   |   |                         |                                     |                |    |                           |            |                          | 1678/183                                     |   |                | 10001          |                                        |   |                            |
| 1678/186                                                    |                |   |   |                         |                                     |                |    |                           |            |                          | 1678/186                                     |   |                | 10001          |                                        |   |                            |
| 1684/21                                                     |                |   |   |                         |                                     |                |    |                           |            |                          | 1684/21                                      |   |                | 10001          |                                        |   |                            |
| 1684/118                                                    |                |   |   |                         |                                     |                |    |                           |            |                          | 1684/118                                     |   |                | 10001          |                                        |   |                            |
| 1684/156                                                    |                |   |   |                         |                                     |                |    |                           |            |                          | 1684/156                                     |   |                | 1217           |                                        |   |                            |
| 1684/204                                                    |                |   |   |                         |                                     |                |    |                           |            |                          | 1684/204                                     |   |                | 10001          |                                        |   |                            |
| 1684/205                                                    |                |   |   |                         |                                     |                |    |                           |            |                          | 1684/205                                     |   |                | 2587           |                                        |   |                            |

Druh věcného břemene : dle listiny  
Oprávněný : dle listiny

|   |   |  |   |  |
|---|---|--|---|--|
| <b>GEOMETRICKÝ PLÁN</b><br><b>pro</b><br><br>vymezení rozsahu věcného<br>břemene k části pozemku                                                            | Geometrický plán ověřil úředně oprávněný zeměměřický inženýr   |  | Stejnopis ověřil úředně oprávněný zeměměřický inženýr:                                                          |  |
|   | Jméno, příjmení: [redacted]   |  | Jméno, příjmení:                                                                                                |  |
|   | Číslo položky seznamu úředně oprávněných zeměměřických inženýrů 1735/97                                                                                          |  | Číslo položky seznamu úředně oprávněných zeměměřických inženýrů                                                 |  |
|   | Dne: 10.1.2023 Číslo: 10/2023   |  | Dne: Číslo:   |  |
|   | Náležitostmi a přesností odpovídá právním předpisům.   |  | Tento stejnopis odpovídá geometrickému plánu v elektronické podobě uloženému v dokumentaci katastrálního úřadu. |  |
| Vyhotovitel: GEODROM s.r.o.<br>Hlavní 133/32<br>664 48 Moravany                                                                                             | Katastrální úřad souhlasí s očíslováním parcel.<br><br>[redacted]<br>KU pro Jihomoravský kraj<br>KP Brno-město<br>PGP-50/2023-702<br>2023.01.12 10:24:12 +01'00' |  | Ověření stejnopisu geometrického plánu v listinné podobě.                                                       |  |
| Číslo plánu: 1998-10/2023   |   |  |   |  |
| Okres: Brno-město   |   |  |   |  |
| Obec: Brno   |   |  |   |  |
| Kat. území: Starý Lískovec   |   |  |   |  |
| Mapový list: Moravský Krumlov 0-1/14   |   |  |   |  |
| Dosavadním vlastníkům pozemků byla poskytnuta možnost seznámit se v terénu s průběhem navrhovaných nových hranic, které byly označeny předepsaným způsobem: |   |  |   |  |



| Číslo bodu | Y         | X          | kk |
|------------|-----------|------------|----|
| 102        | 601368.86 | 1162779.98 | 3  |
| 103        | 601372.01 | 1162780.11 | 3  |
| 104        | 601373.88 | 1162780.09 | 3  |
| 105        | 601384.57 | 1162780.42 | 3  |
| 106        | 601386.37 | 1162780.93 | 3  |
| 107        | 601388.32 | 1162780.48 | 3  |
| 108        | 601397.08 | 1162780.42 | 3  |
| 109        | 601407.81 | 1162779.44 | 3  |
| 110        | 601408.66 | 1162778.62 | 3  |
| 111        | 601409.93 | 1162776.61 | 3  |
| 112        | 601409.24 | 1162772.64 | 3  |
| 113        | 601409.34 | 1162770.53 | 3  |
| 114        | 601408.56 | 1162764.47 | 3  |
| 115        | 601406.79 | 1162754.34 | 3  |
| 116        | 601405.97 | 1162750.24 | 3  |
| 117        | 601404.05 | 1162738.17 | 3  |
| 118        | 601404.60 | 1162737.64 | 3  |
| 119        | 601408.48 | 1162737.59 | 3  |
| 120        | 601410.31 | 1162738.66 | 3  |
| 121        | 601410.72 | 1162739.52 | 3  |
| 122        | 601411.50 | 1162740.10 | 3  |
| 123        | 601412.90 | 1162740.21 | 3  |
| 124        | 601413.82 | 1162739.99 | 3  |
| 125        | 601414.55 | 1162739.61 | 3  |
| 126        | 601415.07 | 1162739.26 | 3  |
| 127        | 601416.05 | 1162739.07 | 3  |
| 128        | 601417.70 | 1162738.97 | 3  |
| 129        | 601416.54 | 1162739.21 | 3  |
| 130        | 601411.94 | 1162740.13 | 3  |
| 131        | 601404.59 | 1162741.57 | 3  |
| 132        | 601403.61 | 1162741.76 | 3  |
| 133        | 601404.94 | 1162743.74 | 3  |
| 134        | 601403.95 | 1162743.93 | 3  |
| 135        | 601406.45 | 1162758.14 | 3  |
| 136        | 601407.42 | 1162757.95 | 3  |
| 137        | 601407.14 | 1162762.10 | 3  |
| 138        | 601408.14 | 1162762.07 | 3  |
| 139        | 601386.91 | 1162779.77 | 3  |
| 140        | 601387.10 | 1162780.76 | 3  |
| 141        | 601385.53 | 1162779.65 | 3  |
| 142        | 601381.83 | 1162780.34 | 3  |
| 143        | 601366.12 | 1162778.98 | 3  |
| 144        | 601366.31 | 1162779.98 | 3  |
| 145        | 601362.10 | 1162778.67 | 3  |
| 146        | 601358.50 | 1162778.94 | 3  |
| 147        | 601356.43 | 1162777.40 | 3  |
| 148        | 601356.14 | 1162777.32 | 3  |
| 149        | 601338.25 | 1162772.13 | 3  |
| 150        | 601337.25 | 1162772.22 | 3  |
| 151        | 601337.15 | 1162771.62 | 3  |
| 152        | 601338.13 | 1162771.43 | 3  |
| 153        | 601335.37 | 1162756.94 | 3  |
| 154        | 601334.39 | 1162757.12 | 3  |
| 155        | 601334.91 | 1162754.83 | 3  |
| 156        | 601333.92 | 1162755.02 | 3  |
| 157        | 601345.32 | 1162778.19 | 3  |

Číslo smlouvy CETIN: VPI/MJ/2024/00011  
Číslo smlouvy Stavebníka:

SAP S/4 Hana: 8030005150  
Registr smluv: ANO

---

**SMLOUVA O REALIZACI PŘEKLÁDKY  
SÍTĚ ELEKTRONICKÝCH KOMUNIKACÍ  
č. VPI/MJ/2024/00011**

---

**mezi**

**CETIN a.s.**

**a**

**Statutární město Brno**

Číslo smlouvy CETIN: VPI/MJ/2024/00011  
Číslo smlouvy Stavebníka:

SAP S/4 Hana: 8030005150  
Registr smluv: ANO

**CETIN a.s.**

se sídlem Českomoravská 2510/19, Libeň, 190 00 Praha 9

IČO: 04084063

DIČ: CZ04084063

zapsaná v obchodním rejstříku vedeném u Městského soudu v Praze pod sp. zn. B 20623

zastoupená [REDACTED] [REDACTED] Supervizorem, VFS Morava jih, na základě pověření ev.č.

PŘ/4238/2023

bankovní spojení: [REDACTED] [REDACTED] [REDACTED]

číslo účtu: [REDACTED]

datová schránka: qa7425t

(dále jen „**CETIN**“)

a

**Statutární město Brno**

se sídlem Dominikánské náměstí 196/1, Brno-město, 602 00 Brno

IČO: 44992785

DIČ: CZ44992785

zastoupené JUDr. Markétou Vaňkovou, primátorkou města Brna

podpisem smlouvy pověřen Ing. Tomáš Pivec, MBA, vedoucí Odboru investičního Magistrátu města Brna

korespondenční adresa: Odbor investiční Magistrátu města Brna, Kounicova 67a, 601 67 Brno

datová schránka: a7kbrnn

(dále jen „**Stavebník**“)

CETIN a Stavebník dále společně označováni jako „**Smluvní strany**“ a jednotlivě jako „**Smluvní strana**“,

uzavřely níže uvedeného dne, měsíce a roku dle ustanovení § 1746 odst. 2 zákona č. 89/2012 Sb., občanský zákoník, v účinném znění (dále jen „**občanský zákoník**“) a dle ustanovení § 104 odst. 17 zákona č. 127/2005 Sb., o elektronických komunikacích a o změně některých souvisejících zákonů, v účinném znění (dále jen „**Zákon o elektronických komunikacích**“) tuto

Smlouvu o realizaci překládky sítě elektronických komunikací  
(dále jen „**Smlouva**“)

**DEFINICE**

Výrazy označené ve Smlouvě počátečním velkým písmenem mají pro účely Smlouvy níže uvedený význam, není-li Smlouvou výslovně stanoveno jinak:

**CTN** je cenový a technický návrh a současně realizační dokumentace Překládky, který je Přílohou č. 1 Smlouvy;

**Překládka** je stavba v k.ú. Starý Lískovec spočívající ve změně trasy komunikačního vedení SEK ve vlastnictví společnosti CETIN, jejíž rozsah je specifikován v CTN;

**Příprava Překládky** jsou přípravné činnosti s Překládkou související, nezbytné pro vlastní realizaci Překládky, a to zpracování CTN a další činnosti uvedené v odst. 4.1 písmeno (a) Smlouvy;

Číslo smlouvy CETIN: VPI/MJ/2024/00011  
Číslo smlouvy Stavebníka:

SAP S/4 Hana: 8030005150  
Registr smluv: ANO

**Předpoklady pro realizaci Překládky** mají význam uvedený v odst. 3.2 Smlouvy;

**SEK** je síť elektronických komunikací, kterou se rozumí přenosové systémy, popřípadě spojovací nebo směrovací zařízení a jiné prostředky, včetně prvků sítě, které nejsou aktivní, které umožňují přenos signálů po vedení, rádiovými, optickými nebo jinými elektromagnetickými prostředky, včetně družicových sítí, pevných sítí s komutací okruhů nebo paketů a mobilních zemských sítí, sítí pro rozvod elektrické energie v rozsahu, v jakém jsou používány pro přenos signálů, sítí pro rozhlasové a televizní vysílání a sítí kabelové televize, bez ohledu na druh přenášené informace;

**Vyjádření o existenci SEK** je „*Vyjádření o existenci sítě elektronických komunikací společnosti CETIN a.s.*“ ze dne 17.10.2023 vydané pod čj. 294466/23, jehož nedílnou součástí jsou Všeobecné podmínky ochrany SEK společnosti CETIN, které si vyžádal a obdržel Stavebník;

„**Zákon o vyvlastnění**“ je zákon č. 184/2006 Sb., o odnětí nebo omezení vlastnického práva k pozemku nebo ke stavbě, v účinném znění.

## 1. ÚVODNÍ USTANOVENÍ

- 1.1 CETIN je vlastníkem SEK, jež má být přeložena na základě Smlouvy.
- 1.2 Stavebník dle Vyjádření o existenci SEK vyvolává Překládku dotčené části SEK dle ustanovení § 104 odst. 17 Zákona o elektronických komunikacích.
- 1.3 Překládka dle Smlouvy je vedena u společnosti CETIN pod označením „**VPIC\_Prodloužení TT z Osové ke Kampusu**“.

## 2. PŘEDMĚT SMLOUVY

- 2.1 Předmětem Smlouvy je závazek společnosti CETIN zajistit Překládku a s ní související záležitosti v rozsahu CTN a za podmínek stanovených Smlouvou a závazek Stavebníka, který Překládku vyvolal, společnosti CETIN uhradit všechny nezbytné náklady spojené s Překládkou, které by společností CETIN nevznikly, kdyby Překládka nebyla Stavebníkem vyvolána.

## 3. PŘEKLÁDKA A JEJÍ PODMÍNKY

- 3.1 Překládka bude realizována v rozsahu (územním a stavebnětechnickém) a na nemovitostech specifikovaných v CTN.
- 3.2 Předpoklady (podmínky) pro realizaci Překládky jsou:
  - (a) zajištění pravomocného územního rozhodnutí – rozhodnutí o umístění stavby Překládky a předání společnosti CETIN takového pravomocného rozhodnutí o umístění stavby nebo územního souhlasu Překládky, včetně jeho dokladové části,
  - (b) zajištění práv k užívání Překládkou dotčených nemovitostí, a to uzavřením smlouvy o smlouvě budoucí o zřízení služebnosti s vlastníky Překládkou dotčených nemovitostí nebo vyvlastnění takového práva.
  - (c) zajistit zemní práce související s Překládkou včetně zřízení kabelového lože,
  - (d) doručení písemně výzvy k převzetí výkopu a předání staveniště, včetně určení termínu, kdy staveniště má být převzato, na adresu kontaktní osoby společnosti

Číslo smlouvy CETIN: VPI/MJ/2024/00011  
Číslo smlouvy Stavebníka:

SAP S/4 Hana: 8030005150  
Registr smluv: ANO

CETIN uvedené v odst. 8.1 Smlouvy, a to minimálně se sedmi (7) denním předstihem.

(vše dále jen „**Předpoklady pro realizaci Překládky**“).

- 3.3 Společnost CETIN není povinna zahájit realizaci Překládky dříve, než jsou zajištěny Předpoklady pro realizaci Překládky; bez zajištění Předpokladů pro realizaci Překládky nebude Překládka realizována.
- 3.4 Vlastníkem SEK, přeložené na základě Smlouvy, zůstává společnost CETIN.
- 3.5 Společnost CETIN je oprávněna realizaci Překládky pověřit jinou osobu. Je-li realizací Překládky a/nebo jednotlivými úkony Překládky pověřena jiná osoba, odpovídá společnost CETIN Stavebníkovi tak, jako by Překládku realizovala sama.

#### 4. ZÁVAZKY SMLUVNÍCH STRAN

##### 4.1 Společnost CETIN se zavazuje

(a) před realizací Překládky:

- (i) zajistit zpracování CTN;
- (ii) pokusit se uzavřít smlouvu o smlouvě budoucí o zřízení služebnosti a/nebo jinou smlouvu s vlastníky Překládkou dotčených nemovitostí, tzn. prokazatelně učinit vlastníkům Překládkou dotčených nemovitostí návrh takové smlouvy.

(b) po realizaci Překládky:

- (i) zajistit pro své potřeby dokumentaci skutečného provedení Překládky; dokumentace skutečného provedení Překládky nebude dokumentací skutečného provedení s náležitostmi dle vyhlášky č. 499/2006 Sb., o dokumentaci staveb, v účinném znění;
- (ii) zajistit vyhotovení geometrického plánu s vyznačením rozsahu služebnosti k Překládkou dotčeným nemovitostem;
- (iii) zajistit uzavření smluv o zřízení služebnosti s vlastníky Překládkou dotčených nemovitostí a vklad služebnosti dle smluv o zřízení služebnosti s vlastníky Překládkou dotčených nemovitostí do katastru nemovitostí.

##### 4.2 Stavebník se zavazuje, před realizací Překládky:

- (i) zajistit územní rozhodnutí – rozhodnutí o umístění stavby Překládky;
- (ii) zajistit geodetické vytyčení hranic pozemků související s Překládkou;
- (iii) zajistit zemní práce související s Překládkou včetně zřízení kabelového lože;
- (iv) po splnění Předpokladů pro realizaci Překládky, nejdříve však tři (3) měsíce od uzavření Smlouvy, vyzvat písemně společnost CETIN k realizaci Překládky a oznámit společnosti CETIN stavební připravenost (dále jen „**Kvalifikovaná výzva**“);
- (v) písemně vyzvat společnost CETIN k převzetí výkopu a předání staveniště, včetně určení termínu, kdy staveniště má být převzato, a to na adresu kontaktní osoby společnosti CETIN uvedené v odst. 8.1 Smlouvy, a to minimálně se sedmi (7) denním předstihem.

Stavebník se zavazuje, nejpozději do třiceti (30) dnů od nabytí právní moci územního rozhodnutí – rozhodnutí o umístění stavby Překládky uzavřít se společností CETIN Dohodu o převodu některých práv a povinností ze správního rozhodnutí, jejíž vzor je uveden v Příloze č. 2 Smlouvy a převést na společnost CETIN práva a povinnosti z územního rozhodnutí – rozhodnutí o umístění stavby Překládky. Ve lhůtě dle

Číslo smlouvy CETIN: VPI/MJ/2024/00011  
Číslo smlouvy Stavebníka:

SAP S/4 Hana: 8030005150  
Registr smluv: ANO

předchozího odstavce je Stavebník povinen předat společnosti CETIN územní rozhodnutí – rozhodnutí o umístění stavby Překládky.

- 4.3 Společnost CETIN se zavazuje zajistit realizaci Překládky do tří (3) měsíců ode dne, kdy bude splněna poslední z následujících podmínek:
- (a) společnosti CETIN je doručena Kvalifikovaná výzva;
  - (b) Stavebník uhradil náklady na Přípravu Překládky dle odst. 6.1 písm. (a) Smlouvy;
  - (c) Stavebník splnil povinnosti dle odst. 4.2 bodu (i), (ii), (iii) a (v), Smlouvy;
  - (d) na společnost CETIN jsou převedena práva a povinnosti z územního rozhodnutí – rozhodnutí o umístění stavby (Překládky).
- 4.4 Stavebník bere na vědomí, že mezi společnostmi CETIN a vlastníky Překládkou dotčených nemovitostí musí dojít s ohledem na ustanovení § 104 Zákona o elektronických komunikacích k úpravě vzájemných právních vztahů v podobě uzavření písemné smlouvy o budoucí smlouvě o zřízení služebnosti a po realizaci Překládky k uzavření smlouvy o zřízení služebnosti případně ke zřízení takového práva ve vyvlastňovacím řízení. Náhrady za zřízení služebností, které společnost CETIN vlastníkům Překládkou dotčených nemovitostí uhradí, bude Stavebník s ohledem na ustanovení § 104 odst. 17 Zákona o elektronických komunikacích povinen uhradit společnosti CETIN jako náklady vzniklé společnosti CETIN v souvislosti s Překládkou. Stejně tak bude Stavebník povinen uhradit společnosti CETIN náklady za uhrazení správních poplatků za vklad služebností do katastru nemovitostí, případně náklady vzniklé společnosti CETIN v souvislosti s vyvlastňovacím řízením.
- 4.5 Stavebník se zavazuje poskytnout společnosti CETIN při uzavírání smluv o budoucí smlouvě o zřízení služebnosti a po realizaci Překládky při uzavírání smluv o zřízení služebnosti potřebnou součinnost.
- 4.6 Jakákoliv lhůta dle odst. 4.3 Smlouvy sjednaná k realizaci Překládky a/nebo sjednaná Smluvními stranami na základě Smlouvy se prodlužuje o dobu, po kterou je v prodlení Stavebník s plněním povinnosti dle Smlouvy a/nebo po kterou byla realizace Překládky přerušena nebo nemohla být zahájena z důvodu nikoliv na straně společnosti CETIN, a o další dobu, o kterou je lhůta k realizaci Překládky třeba prodloužit v důsledku prodlení Stavebníka.
- 4.7 Dnem ukončení realizace Překládky je den, kdy je Stavebníkovi doručeno na adresu uvedenou v hlavičce Smlouvy nebo na adresu elektronické pošty uvedenou v čl. 8 Smlouvy oznámení o ukončení realizace Překládky. Smluvní strany ujednaly a souhlasí, že oznámení dle předchozí věty budou považovat za doručené pátým (5.) dnem od odeslání oznámení na adresu uvedenou v hlavičce Smlouvy nebo na adresu elektronické pošty uvedenou v čl. 8 Smlouvy.

## 5. NÁKLADY SPOJENÉ S PŘEKLÁDKOU

- 5.1 Stavebník je dle ustanovení § 104 odst. 17 Zákona o elektronických komunikacích povinen nést náklady Překládky dotčeného úseku SEK, přičemž takovými náklady jsou všechny nezbytné náklady vlastníka SEK, které by mu nevznikly, kdyby Překládka nebyla Stavebníkem vyvolána.
- 5.2 Výše nákladů Překládky stanovených na základě CTN činí ke dni uzavření Smlouvy **111.940,- Kč** (slovy: jedno sto jedenáct tisíc devět set čtyřicet korun českých). Specifikace těchto nákladů je uvedena v CTN.
- 5.3 Překládka dle Zákona o elektronických komunikacích je mimo předmět daně z přidané

Číslo smlouvy CETIN: VPI/MJ/2024/00011  
Číslo smlouvy Stavebníka:

SAP S/4 Hana: 8030005150  
Registr smluv: ANO

hodnoty.

- 5.4 V případě, že v souvislosti s realizací Překládky společnosti CETIN vzniknou další nezbytné náklady na Překládku, které nejsou vyčísleny v odst. 5.2 Smlouvy, Stavebník se zavazuje je společností CETIN uhradit.

Může se jednat zejména, nikoliv však výlučně o:

- (a) náklady na náhrady za omezení vlastnického práva vlastníků Překládkou dotčených nemovitostí dle uzavřených smluv o služebnosti a/nebo dle pravomocného rozhodnutí příslušného vyvlastňovacího úřadu o omezení vlastnického práva zřízením služebnosti rozhodnutím,
  - (b) náklady související se zrušením a následným výmazem služebnosti (vázaností na nemovitostech dotčených původní, překládanou SEK) z katastru nemovitostí,
  - (c) náklady na náhrady za omezené užívání lesního a půdního fondu včetně nákladů na vypracování výpočtu,
  - (d) hydrogeologický, geologický, dendrologický a ostatní odborné posudky zpracované subjekty k tomu určenými,
  - (e) náklady na koordinační výkresy, povodňové plány a zaměření, vyžadované dotčenými subjekty,
  - (f) náklady na identifikaci parcel,
  - (g) náklady na správní poplatky dle zákona č. 634/2004 Sb. o správních poplatcích, v účinném znění, které vzniknou společnosti CETIN v důsledku získávání potřebných správních rozhodnutí – povolení, které jsou nezbytné k realizaci Překládky,
  - (h) náklady související se zvláštním užíváním veřejného prostranství, vyměřené v souvislosti s realizací Překládky podle zákona č. 565/1990 Sb., o místních poplatcích v účinném znění,
  - (i) náklady související se zvláštním užíváním dle ustanovení § 25 zákona č. 13/1997 Sb., o pozemních komunikacích, v účinném znění,
  - (j) náklady na peněžité plnění plynoucí z nájemních smluv, jejichž uzavření je nutné pro realizaci Překládky,
  - (k) náklady související s majetkovými újmami, způsobenými na zemědělských plodinách v souvislosti s realizací Překládky,
  - (l) náklady na ochranu komunikačních vedení a zařízení před přepětím a nadproudem, včetně odborného výpočtu a návrhu,
  - (m) náklady související se záchranným archeologickým dohledem.
- 5.5 Výše nákladů na Překládku stanovené na základě CTN se změní písemným oznámením společnosti CETIN o změně výše nákladů na Překládku doručeným Stavebníkovi (dále jen „**Oznámení o změně výše nákladů**“). Společnost CETIN je oprávněna Oznámení o změně výše nákladů učinit v každém kalendářním roce, ve kterém je Smlouva účinná, vždy však pouze jednou (1) za příslušný kalendářní rok. Společnost CETIN není povinna za trvání účinnosti Smlouvy učinit žádné Oznámení o změně výše nákladů.

## 6. PLATEBNÍ PODMÍNKY

- 6.1 Náklady spojené s Překládkou ve výši skutečně provedených prací a skutečně vynaložených nákladů dle odst. 5.2 a/nebo odst. 5.5 Smlouvy je Stavebník povinen uhradit na základě jednotlivých daňových dokladů (dále jen „**Faktura**“). Faktury budou společností CETIN vystaveny takto:

Číslo smlouvy CETIN: VPI/MJ/2024/00011  
Číslo smlouvy Stavebníka:

SAP S/4 Hana: 8030005150  
Registr smluv: ANO

- (a) Faktura za CTN Překládky ve výši výši **7.300,- Kč** (slovy: sedm tisíc tři sta korun českých ) bude společností CETIN vystavena do patnácti (15) dnů od uzavření této Smlouvy,
- (b) Faktura na doplatek nákladů souvisejících s Překládkou do patnácti (15) dnů od ukončení realizace Překládky dle odst. 4.7 Smlouvy.
- 6.2 Náklady společnosti CETIN uvedené v odst. 5.4 Smlouvy budou hrazeny Stavebníkem odděleně na základě samostatných Faktur vystavených společností CETIN.
- 6.3 Jakoukoliv Fakturu vystavenou společností CETIN dle Smlouvy a v souladu se Smlouvou je Stavebník povinen uhradit ve lhůtě třiceti (30) dnů ode dne doručení Faktury.
- 6.4 Faktury budou Stavebníkovi zasílány na adresu uvedenou v hlavičce Smlouvy nebo do datové schránky.
- 6.5 Náklady dle Smlouvy budou Stavebníkem hrazeny na účet společnosti CETIN určený na Faktuře.
- 6.6 Stavebník se dostane do prodlení s uhrazením Faktury, pokud řádně a v souladu se Smlouvou účtovaná částka nebude nejpozději poslední den splatnosti Faktury připsána ve prospěch účtu společnosti CETIN.

## 7. SANKCE

- 7.1 Pro případ, že Stavebník bude v prodlení s úhradou některé částky, k jejíž úhradě je dle Smlouvy povinen, je povinen uhradit společnosti CETIN smluvní pokutu ve výši 0,3 % z dlužné částky za každý započatý den prodlení.
- 7.2 Smluvní pokuta je splatná do deseti (10) dnů ode dne doručení písemné výzvy příslušné Smluvní straně k její úhradě.
- 7.3 Zaplacením smluvní pokuty dle Smlouvy není dotčen nárok společnosti CETIN na náhradu skutečné škody a ušlého zisku v celém rozsahu způsobené škody.

## 8. KONTAKTNÍ A ODPOVĚDNÉ OSOBY SMLUVNÍCH STRAN

### 8.1 Za společnost CETIN:

ve věcech smluvních: [REDACTED]  
funkce: senior specialita výstavby sítě – smlouvy  
e-mail: [REDACTED], tel.: [REDACTED]

ve věcech technických: [REDACTED]  
funkce: specialista pro výstavbu sítě  
e-mail: [REDACTED] tel.: [REDACTED]

### 8.2 Za Stavebníka:

ve věcech smluvních: Ing. Tomáš Pivec, MBA  
funkce: vedoucí Odboru investičního Magistrátu města Brna  
e-mail: [REDACTED], tel.: [REDACTED]

ve věcech technických: [REDACTED]  
funkce: investiční manažer dopravních staveb

tel.: 02 23 23 23 23

## 9. Odstoupení od smlouvy

- 9.1 Společnost CETIN je oprávněna, aniž by tím omezila jakákoli svá jiná práva nebo možnosti nápravy dle Smlouvy, odstoupit od Smlouvy v případech stanovených v odst. 9.2 Smlouvy tím, že doručí Stavebníkovi písemné oznámení o odstoupení. Odstoupení je účinné okamžikem jeho doručení Stavebníkovi, není-li v odstoupení stanoveno pozdější datum jeho účinnosti.
- 9.2 Dostane-li se Stavebník do prodlení s úhradou jakékoliv platby dle Smlouvy a toto prodlení trvá déle než třicet (30) dnů, je společnost CETIN oprávněna od Smlouvy odstoupit.
- 9.3 Odstoupí-li společnost CETIN dle odst. 9.2 Smlouvy, je Stavebník povinen uhradit společnosti CETIN veškeré náklady společnosti CETIN již vzniklé v souvislosti s plněním ze Smlouvy.
- 9.4 Pokud ve Smlouvě není výslovně stanoveno jinak, Smluvní strany sjednávají, že odstoupit od Smlouvy lze pouze způsobem a z důvodů stanovených ve Smlouvě, čímž Smluvní strany výslovně vylučují příslušná ustanovení občanského zákoníku, která upravují možnosti odstoupení od Smlouvy.
- 9.5 Odstoupením od Smlouvy nezanikají zejména případné nároky Smluvních stran na zaplacení úroků z prodlení, smluvních pokut, náhradu škody a dalších nákladů vzniklých na základě Smlouvy či v souvislosti s ní; dále nezanikají ustanovení Smlouvy, která vzhledem ke své povaze mají trvat i po ukončení Smlouvy.

## 10. ROZVAZOVACÍ PODMÍNKA

- 10.1 Kvalifikovaná výzva musí být doručena společnosti CETIN nejpozději do dvou (2) let od uzavření Smlouvy. Marré uplynutí této lhůty je rozvazovací podmínkou platnosti a účinnosti Smlouvy dle ustanovení § 548 odst. 2 občanského zákoníku.
- 10.2 Smlouva zanikne prvním dnem následujícím po uplynutí dvou (2) let od uzavření Smlouvy, aniž by v této lhůtě byla společnosti CETIN doručena řádná Kvalifikovaná výzva učiněná za splnění podmínek uvedených v odst. 4.2 Smlouvy.
- 10.3 Zanikne-li Smlouva rozvazovací podmínkou, je Stavebník povinen uhradit společnosti CETIN veškeré náklady společnosti CETIN již vzniklé v souvislosti s plněním Smlouvy do doby zániku Smlouvy rozvazovací podmínkou.
- 10.4 Zánikem Smlouvy touto rozvazovací podmínkou nezanikají případné nároky Smluvních stran na zaplacení úroků z prodlení, smluvních pokut, náhradu škody a dalších nákladů vzniklých na základě Smlouvy či v souvislosti s ní; dále nezanikají ustanovení Smlouvy, která vzhledem ke své povaze mají trvat i po zániku Smlouvy.

## 11. OCHRANA OSOBNÍCH ÚDAJŮ

- 11.1 Za účelem plnění práv a povinností vyplývajících ze Smlouvy nebo vzniklých v souvislosti se Smlouvou si Smluvní strany navzájem předávají nebo mohou předávat osobní údaje (dále jen „**Osobní údaje**“) ve smyslu čl. 4 odst. 1 Nařízení Evropského parlamentu a Rady (EU) č. 2016/679 ze dne 27. dubna 2016, o ochraně fyzických osob v souvislosti se zpracováním osobních údajů a o volném pohybu těchto údajů a o zrušení směrnice

Číslo smlouvy CETIN: VPI/MJ/2024/00011  
Číslo smlouvy Stavebníka:

SAP S/4 Hana: 8030005150  
Registr smluv: ANO

95/46/ES (obecné nařízení o ochraně osobních údajů) (dále jen „**GDPR**“) subjektů údajů, kterými jsou zejména zástupci, zaměstnanci nebo zákazníci druhé Smluvní strany či jiné osoby pověřené druhou Smluvní stranou k výkonu či plnění práv a povinností vyplývajících ze Smlouvy nebo vzniklých v souvislosti se Smlouvou. Přejímající Smluvní strana je tak vzhledem k předávaným Osobním údajům v pozici správce.

- 11.2 Účelem předání Osobních údajů je plnění Smlouvy. Smluvní strany prohlašují, že předávané Osobní údaje budou zpracovávat pouze k naplnění tohoto účelu, a to v souladu s platnými právními předpisy, zejména v souladu s GDPR.
- 11.3 Smluvní strany prohlašují, že pro předání Osobních údajů druhé Smluvní straně disponují platným právním titulem v souladu s čl. 6 odst. 1 GDPR.
- 11.4 Smluvní strany berou na vědomí, že za účelem plnění Smlouvy může docházet k předání Osobních údajů z přejímající Smluvní strany třetí osobě, zejména osobě, prostřednictvím které přejímající Smluvní strana vykonává či plní práva a povinnosti vyplývající ze Smlouvy nebo vzniklá v souvislosti se Smlouvou. Za plnění povinností ze Smlouvy se považuje zejména provádění Překládky a s ní souvisejících záležitostí v rozsahu a za podmínek stanovených Smlouvou.
- 11.5 Předávající Smluvní strana zajistila nebo zajistí splnění veškerých zákonných podmínek nezbytných pro předání Osobních údajů vůči subjektům údajů, zejména informuje subjekty údajů o skutečnosti, že došlo k předání konkrétních Osobních údajů přejímající Smluvní straně, a to za účelem plnění Smlouvy. V případě, že přejímající Smluvní stranou je společnost CETIN, předávající Smluvní strana seznámí subjekty údajů rovněž i s podmínkami zpracování Osobních údajů, včetně rozsahu zvláštních práv subjektu údajů, které jsou uvedeny v Zásadách zpracování osobních údajů dostupných na adrese <https://www.cetin.cz/zasady-ochrany-osobnich-udaju>. Splnění povinností uvedené v tomto odstavci je předávající Smluvní strana povinna přejímající Smluvní straně na výzvu písemně doložit.

## 12. ZÁVĚREČNÁ USTANOVENÍ

- 12.1 Smlouva nabývá platnosti dnem podpisu oběma Smluvními stranami a účinnosti dnem následujícím po dni jejího uveřejnění dle zákona č. 340/2015 Sb., o zvláštních podmínkách účinnosti některých smluv, uveřejňování těchto smluv a o registru smluv (zákon o registru smluv), v účinném znění (dále jen „**Zákon o registru smluv**“). Stavebník se zavazuje nejpozději do dvaceti (20) dnů od uzavření Smlouvy uveřejnit její obsah a tzv. metadata a splnit další povinnosti v souladu se Zákonem o registru smluv. Stavebník se zavazuje doručit společnosti CETIN potvrzení o uveřejnění Smlouvy dle Zákonu o registru smluv vydané správcem registru smluv nejpozději následující den po jeho obdržení. Nebude-li Smlouva uveřejněna v souladu se Zákonem o registru smluv ani do tří (3) měsíců od jejího uzavření, zavazuje se Stavebník uzavřít se společností CETIN novou smlouvu, která svým obsahem bude hospodářsky odpovídat znění Smlouvy (příčemž určení lhůt, dob a termínů bude odpovídat tomuto principu a časovému posunu), a to do sedmi (7) dnů od doručení výzvy společnosti CETIN Stavebníkovi. Ujednání tohoto odstavce nabývá účinnosti dnem uzavření Smlouvy.
- 12.2 Vztahy ze Smlouvy vyplývající i vztahy Smlouvou neupravené se řídí právním řádem České republiky, zejména občanským zákoníkem.
- 12.3 Písemným stykem či pojmem „**písemně**“ se pro účely Smlouvy rozumí předání zpráv jedním z těchto způsobů:
- (a) v listinné podobě;

Číslo smlouvy CETIN: VPI/MJ/2024/00011  
 Číslo smlouvy Stavebníka:

SAP S/4 Hana: 8030005150  
 Registr smluv: ANO

- (b) datovou zprávou prostřednictvím informačního systému datových schránek;
- (c) e-mailovou zprávou podepsanou zaručeným elektronickým podpisem dle zákona č. 297/2016 Sb., o službách vytvářejících důvěru pro elektronické transakce, ve znění pozdějších předpisů;
- (d) e-mailovou zprávou zaslanou z adresy kontaktní osoby Smluvní strany na adresu kontaktní osoby druhé Smluvní strany, tak jak jsou určeny v čl. 8 Smlouvy.

Jednostranné právní jednání způsobující zánik Smlouvy (výpověď nebo odstoupení) musí mít podobu samostatně podepsaného dokumentu a musí být doručeno pouze prostřednictvím poskytovatele poštovních služeb nebo prostřednictvím informačního systému datových schránek nebo jako příloha e-mailové zprávy na adresu kontaktní osoby ve věcech smluvních dle čl. 8 Smlouvy a současně na adresu [contract\\_termination@cetin.cz](mailto:contract_termination@cetin.cz).

- 12.4 Smluvní strany se zavazují vyvinout maximální úsilí k odstranění vzájemných sporů, vzniklých na základě Smlouvy nebo v souvislosti se Smlouvou, a k jejich vyřešení zejména prostřednictvím jednání odpovědných osob nebo jiných pověřených subjektů. Nedohodnou-li se Smluvní strany na způsobu řešení vzájemného sporu, má každá ze Smluvních stran právo uplatnit svůj nárok u příslušného soudu České republiky.
- 12.5 Smluvní strany si nepřejí, aby nad rámec ustanovení Smlouvy byla jakákoliv práva a povinnosti dovozovány z dosavadní či budoucí praxe zavedené mezi Smluvními stranami či zvyklostí zachovávaných obecně či v odvětví týkajícím se předmětu plnění Smlouvy, ledaže je ve Smlouvě výslovně sjednáno jinak. Vedle shora uvedeného si Smluvní strany potvrzují, že si nejsou vědomy žádných dosud mezi nimi zavedených obchodních zvyklostí či praxe.
- 12.6 Smlouva může být měněna pouze písemně, a to právními jednáními Smluvních stran výslovně označenými za dodatky ke Smlouvě s podpisy osob oprávněných jednat za Smluvní strany na téže listině; změna jinou formou je vyloučena. Smluvní strany ujednaly a souhlasí, že ujednání věty předchozí, část za středníkem se neuplatní pro případ Oznámení o změně výše nákladů dle odst. 5.5 Smlouvy.
- 12.7 Smluvní strany se dohodly na vyloučení aplikace následujících ustanovení občanského zákoníku:
- § 557;
  - § 1767 odst. 2;
  - § 1740 odst. 2 druhá věta a odst. 3; a
  - § 1743.
- 12.8 Smluvní strany na sebe v souladu s § 1765 odst. 2 občanského zákoníku přebírají nebezpečí změny okolností.
- 12.9 S odkazem na příslušná ustanovení občanského zákoníku, zejména ustanovení § 1881 a § 1895 občanského zákoníku, není Stavebník oprávněn převést či postoupit Smlouvu ani jakákoli svá práva nebo povinnosti ze Smlouvy nebo z její části třetí osobě bez předchozího písemného souhlasu společnosti CETIN.
- 12.10 Smlouva obsahuje úplné ujednání o předmětu Smlouvy a všech náležitostech, které Smluvní strany měly a chtěly ve Smlouvě ujednat, a které považují za důležité pro závaznost Smlouvy. Žádný projev Smluvních stran učiněný při jednání o Smlouvě ani projev učiněný po uzavření Smlouvy nesmí být vykládán v rozporu s výslovnými ustanoveními Smlouvy a nezakládá žádný závazek žádné ze Smluvních stran.

Číslo smlouvy CETIN: VPI/MJ/2024/00011  
 Číslo smlouvy Stavebníka:

SAP S/4 Hana: 8030005150  
 Registr smluv: ANO

12.11 Smluvní strany souhlasí a potvrzují si, že údaje uvedené ve Smlouvě nejsou předmětem obchodního tajemství a zároveň nejsou informacemi požívajícími ochrany důvěrnosti majetkových poměrů.

12.12 Společnost CETIN přijala a dodržuje interní korporátní compliance program navržený tak, aby byl zajištěn soulad činnosti společnosti CETIN s platnými a účinnými právními předpisy, pravidly etiky a morálky, a zahrnující opatření, jejichž cílem je předcházení a odhalování porušování uvedených předpisů a pravidel (program Corporate Compliance - <https://www.cetin.cz/corporate-compliance>).

Stavebník (a jakákoliv fyzická nebo právnická osoba, která s ním spolupracuje a kterou využívá pro plnění povinností z této Smlouvy nebo v souvislosti s jejím uzavřením a realizací, tj. pracovníci, zástupci nebo externí spolupracovníci) ctí a dodržuje platné a účinné právní předpisy včetně mezinárodních smluv, základní morální a etické principy. Stavebník odmítá jakékoliv delikt ní jednání a tohoto se zdržuje. Stavebník prohlašuje, že podle jeho nejlepšího vědomí a svědomí on ani žádný jeho pracovník, zástupce nebo externí spolupracovník neporušili v souvislosti s uzavřením této Smlouvy žádný platný a účinný právní předpis. Stavebník prohlašuje, že jeho činnost je legální a veškeré jeho prostředky pocházejí výhradně z legálních zdrojů.

Stavebník je povinen činit veškerá náležitá opatření a vyvíjet co největší úsilí, aby zabránil tomu, že on nebo jakýkoli jeho pracovník, zástupce nebo externí spolupracovník poruší v souvislosti s realizací této Smlouvy jakýkoliv platný a účinný právní předpis.

Aniž by byla dána jakákoliv souvislost s předmětem činnosti dle této Smlouvy, Stavebník prohlašuje, že uplatňuje a bude uplatňovat veškerá náležitá opatření a že vyvíjí a bude vyvíjet co největší úsilí, aby v rámci jeho činnosti nebo zájmu nedošlo k jednání nebo situaci, která by způsobila takové významné ohrožení nebo narušení jeho reputace, jež by mohlo mít negativní dopad na reputaci s ním spolupracujících subjektů.

Vystupuje-li Stavebník pro společnost CETIN nebo jejím jménem, dává dodržování uvedených zásad najevo.

12.13 Statutární město Brno je při nakládání s veřejnými prostředky povinno dodržovat ustanovení zákona 106/1999 Sb., o svobodném přístupu k informacím, ve znění pozdějších předpisů (zejména § 9 odst. 2).

12.14 CETIN jako účastník smluvního vztahu dle této smlouvy tímto potvrzuje, že byl v okamžiku získání osobních údajů statutárním městem Brnem seznámen s informacemi o zpracování osobních údajů pro účely splnění práv a povinností dle této smlouvy. Bližší informace o zpracování osobních údajů poskytuje statutární město Brno na svých internetových stránkách <https://www.brno.cz/w/gdpr>.

12.15 Smlouva je vyhotovena elektronicky.

Součástí Smlouvy jsou následující Přílohy:

Příloha č. 1 - CTN

Příloha č. 2 - Dohoda o převodu některých práv a povinností z rozhodnutí o umístění stavby – vzor

#### **Doložka**

Smlouva byla schválena Radou města Brna na schůzi č. R9/091 dne 24.07.2024.

CETIN:

Stavebník:

V Brně

V Brně

Číslo smlouvy CETIN: VPI/MJ/2024/00011  
Číslo smlouvy Stavebníka:

SAP S/4 Hana: 8030005150  
Registr smluv: ANO

Petr  
Bílek

Digitálně podepsal  
Petr Bílek  
Datum: 2024.07.29  
12:12:23 +02'00'

CETIN a.s.

Supervizor, VFS Morava jih

Ing. Tomáš  
Pivec

Digitálně podepsal  
Ing. Tomáš Pivec  
Datum: 2024.07.30  
09:38:24 +02'00'

Statutární město Brno

Ing. Tomáš Pivec, MBA  
Vedoucí Odboru investičního Magistrátu  
města Brna

# CETIN a.s.

## Startovací dokumentace

### INVESTIČNÍ AKCE

*Kategorie*

*Podkategorie*

*Číslo SAP*

*Číslo interní* 76380/23/0007

*Název*

VPIC\_Prodloužení TT z Osové ke Kampusu

**Budoucí uživatel**

GMo [REDACTED]  
Manažer/KPO

**Zpracoval**

Vedoucí  
Manažer

[REDACTED]  
[REDACTED]  
[REDACTED]

**Schváleno**

**Obsah:****1 Souhrnná zpráva**

1.1 Základní údaje

1.2 Účel stavby

**2 Technická zpráva**

2.1 Vstupní podklady

2.2 Navrhované řešení

2.3 Popis tras

2.4 Použitá technologie

2.5 Použité předpisy

2.6 Koordinace

2.7 Ostatní

**3 Podmiňující a související stavby****4 Vyjádření a záznamy****5 Přílohy**

## 1. Souhrnná zpráva

### 1.1 Základní údaje

#### Identifikační údaje

|                |                                         |
|----------------|-----------------------------------------|
| Název:         | VPIC_Prodloužení TT z Osové ke Kampusu  |
| Kategorie:     |                                         |
| Podkategorie:  |                                         |
| Typ investice: | Vynucená překládka s inženýringem CAPEX |
| Důvod 1:       |                                         |
| Číslo interní: | 76380/23/0007                           |
| Prvek SPP:     |                                         |
| ABC:           | A                                       |
| HOST:          | HOST - Brno(Bohunice)-HOST47            |
| ATÚ:           | HOST - Brno(Bohunice)-HOST47            |

#### Kapacitní údaje

|                                                   |       | Průměrný náklad na: |           |
|---------------------------------------------------|-------|---------------------|-----------|
| 100800_Délka HDPE trubek pro OK                   | 0 km  | kmp mk              | 0 tis. Kč |
| 100200_Délka metalických kabelů                   | 0 km  | kmk mk              | 0 tis. Kč |
| 100700_Délka nadzemní tratě                       | 0 km  | km vyk              | 0 tis. Kč |
| 100100_Délka párů v metalických kabelech          | 0 km  | km kv               | 0 tis. Kč |
| 100300_Délka výkopů vč.podvrtů a přechodů         | 0 km  | kmo kv              | 0 tis. Kč |
| Páry vyvedené na hlavní rozvaděč ústř.            | 0 pár | b.j.                | 0 tis. Kč |
| 100400_Páry zakončené v účast. rozvaděčích        | 0 pár |                     |           |
| 100900_Počet bytových domů                        | 0 BD  |                     |           |
| 101100_Počet bytových jednotek v bytových domech  | 0 bj  |                     |           |
| 100500_Počet rodinných domů                       | 0 RD  |                     |           |
| 100600_Počet bytových jednotek v rodinných domech | 0 bj  |                     |           |
| nástavba skříně SIS 2, 3 pro rDSLAM Micos         | 0 ks  |                     |           |
| Skříň SIS 900-A s nást. rDSLAM HD 180             | 0 ks  |                     |           |
| Skříň SIS 900 B HD180                             | 0 ks  |                     |           |
| Skříň SIS 900 C HD180                             | 0 ks  |                     |           |
| Skříň SIS 900 D HD180                             | 0 ks  |                     |           |
| Sloupek nn měření pro DSLAM 350 vč. zákl.         | 0 ks  |                     |           |
| Nástavba Micos rDSLAM pod omítku                  | 0 ks  |                     |           |
| Skříň mDSLAM 450 HD180 s ventilátorem             | 0 ks  |                     |           |
| Nástavba Micos rDSLAM                             | 0 ks  |                     |           |
| Skříň SIS 1350 D HD 180                           | 0 ks  |                     |           |
| Délka HDPE trubek pro OK                          | 0 km  |                     |           |
| Sloupek rozdělovací ODF rDSLAM hl.240             | 0 ks  |                     |           |
| Sloupek rozdělovací ODF rDSLAM hl.350             | 0 ks  |                     |           |
| Sloupek nn měř.DSLAM350 s rozvad.vč.zák.          | 0 ks  |                     |           |
| Sestava 900D + měření vč. základny                | 0 ks  |                     |           |
| Sestava mDSLAM 450 + měření vč. základny          | 0 ks  |                     |           |
| Sloupek nn měř.DSLAM240 s rozvad.vč.zák.          | 0 ks  |                     |           |

#### Termíny:

|                                   |                   |
|-----------------------------------|-------------------|
| Platnost ÚR od:                   |                   |
| Platnost ÚR do:                   |                   |
| Plánované zahájení přípravy:      | 05.12.2023        |
| Plánované ukončení přípravy:      | 15.01.2024        |
| Plánované zahájení realizace:     | 15.06.2024        |
| Plánované ukončení realizace:     | 30.09.2024        |
| <b>Nabídka k přejímce (Plán):</b> | <b>15.08.2024</b> |

### 1.2 Účel stavby:

Požadavek IPMS int.č. 76380/23/0007 na zpracování CTN: VPIC\_Prodloužení TT z Osové ke Kampusu

## 2.1 Vstupní podklady:

## 2.2 Navrhované řešení:

Kompletní Technická zpráva je obsažena v předložené PD.

Spojky budou označeny detekčními markery miniBall.

Vodní toky: ne

### Mini Markér Ball

Výkop, položení a obsazení chráničky je v souladu s ČSN 73 6005

MT: zpracovatel CTN

## 2.7 Ostatní:

PD: stavebník zajistil PD pro překládku

ÚR: Stavební titul zajistí stavebník

VBŘ: ANO \_ zajistí zhotovitel překládky spol. Vegacom

GP: ANO (zakresleno v KM) \_ zajistí zhotovitel překládky spol. Vegacom

GEO zaměření: ANO \_ zajistí zhotovitel překládky spol. Vegacom

GEO vytyčení hranic pozemků, vč. nové trasy SEK: zajistí investor (bude zapsáno do smlouvy)

SoUZ: NE

PEW: ANO (v případě přerušení MK) \_ zajistí zhotovitel překládky spol. Vegacom

Před vlastním zahájením prací je nutno zajistit PEW (přerušení metalických kabelů) min. 40 dnů předem.

RZ je povinný oznámit PC a pracovníkům provozní složky spol. CETIN časové období realizace stavby, termíny provedení záhozů a termín závěrečných měření.

CTN je na přání zákazníka zpracován bez výkopových prací. Výkopy, kabelové lože, zához rýhy, hutnění a úpravy povrchů provede investor stavby prostřednictvím svého zhotovitele zemních prací.

Zhotovitel překládky převezme od investora provedený výkop, provede krytí deskami a zához kabelové rýhy po fólii, včetně položení fólie.

Upozorňujeme na skutečnost, že v případě poškození stávající sítě stavebníkem, případně jeho subdodavatelem, vystaví stavebník objednávku na opravu poškozeného úseku u daného rámcového zhotovitele společnosti CETIN.

Technické řešení navržené v CTN zohledňuje pouze podklady dodané k vytvoření CTN.

Případné další podmínky správců sítí, majitelů pozemků a jiné, které nebyly předány ke zpracování CTN, nejsou zohledněny.

## 3. Podmiňující, související a navazující stavby:

### Podmiňující akce - vložené:

| Interní číslo | SAP | Název projektu | Stav |
|---------------|-----|----------------|------|
|---------------|-----|----------------|------|

### Navazující akce - vložené:

| Interní číslo | SAP | Název projektu | Stav |
|---------------|-----|----------------|------|
|---------------|-----|----------------|------|

## 4. Vyjádření a záznamy


### 5. Přílohy

| Název přílohy                             | Stupeň |
|-------------------------------------------|--------|
| Podklady od stavebníka.zip                | SD     |
| plna moc Sumbera Firesta v1.pdf           | SD     |
| Plna moc SMB Firesta 1910 Obj-zhot.pdf    | SD     |
| Zadávací podklady.xlsx                    | SD     |
| Situační výkres (294466-23).pdf           | SD     |
| nové dodatečné podmínky Vetez.pdf         | SD     |
| Vyjádření o existenci SEK (294466-23).pdf | SD     |



# BRNO STARÝ LÍSKOVEC

|   |                       |   |          |            |            |
|---|-----------------------|---|----------|------------|------------|
| HL. PROJEKTANT                                                                                      | ██████████            |  <div>           Bezručova 81/17a, 602 00 Brno<br/> <a href="http://www.intar.cz">www.intar.cz</a> <a href="mailto:info@intar.cz">info@intar.cz</a><br/>           tel.: 543 422 111         </div> |          |            |            |
| OD. PROJEKTANT                                                                                      | ██████████            |   |          |            |            |
| VYPRACOVAL                                                                                          | ██████████            |   |          |            |            |
| KONTROLA                                                                                            | ██████████            |   |          |            |            |
| INVESTOR                                                                                            | Statutární město Brno | ZAK.Č.:   | 49100xxx | STUPEŇ PD: | DPS        |
| AKCE<br>Prodloužení TT z Osově ke Kampusu MU v Bohunicích -<br>Stranová přeložka sdělovacích kabelů |                       |   |          | DATUM:     | 10/2023    |
|   |                       |   |          | FORMÁT:    | A4         |
|   |                       |   |          | SOUBOR:    | TR.dgn     |
|   |                       |   |          | MĚŘITKO:   | VÝKRES Č.: |
| NÁZEV VÝKRESU                                                                                       | CELKOVÁ SITUACE       | 1:2500   |          | C1         |            |

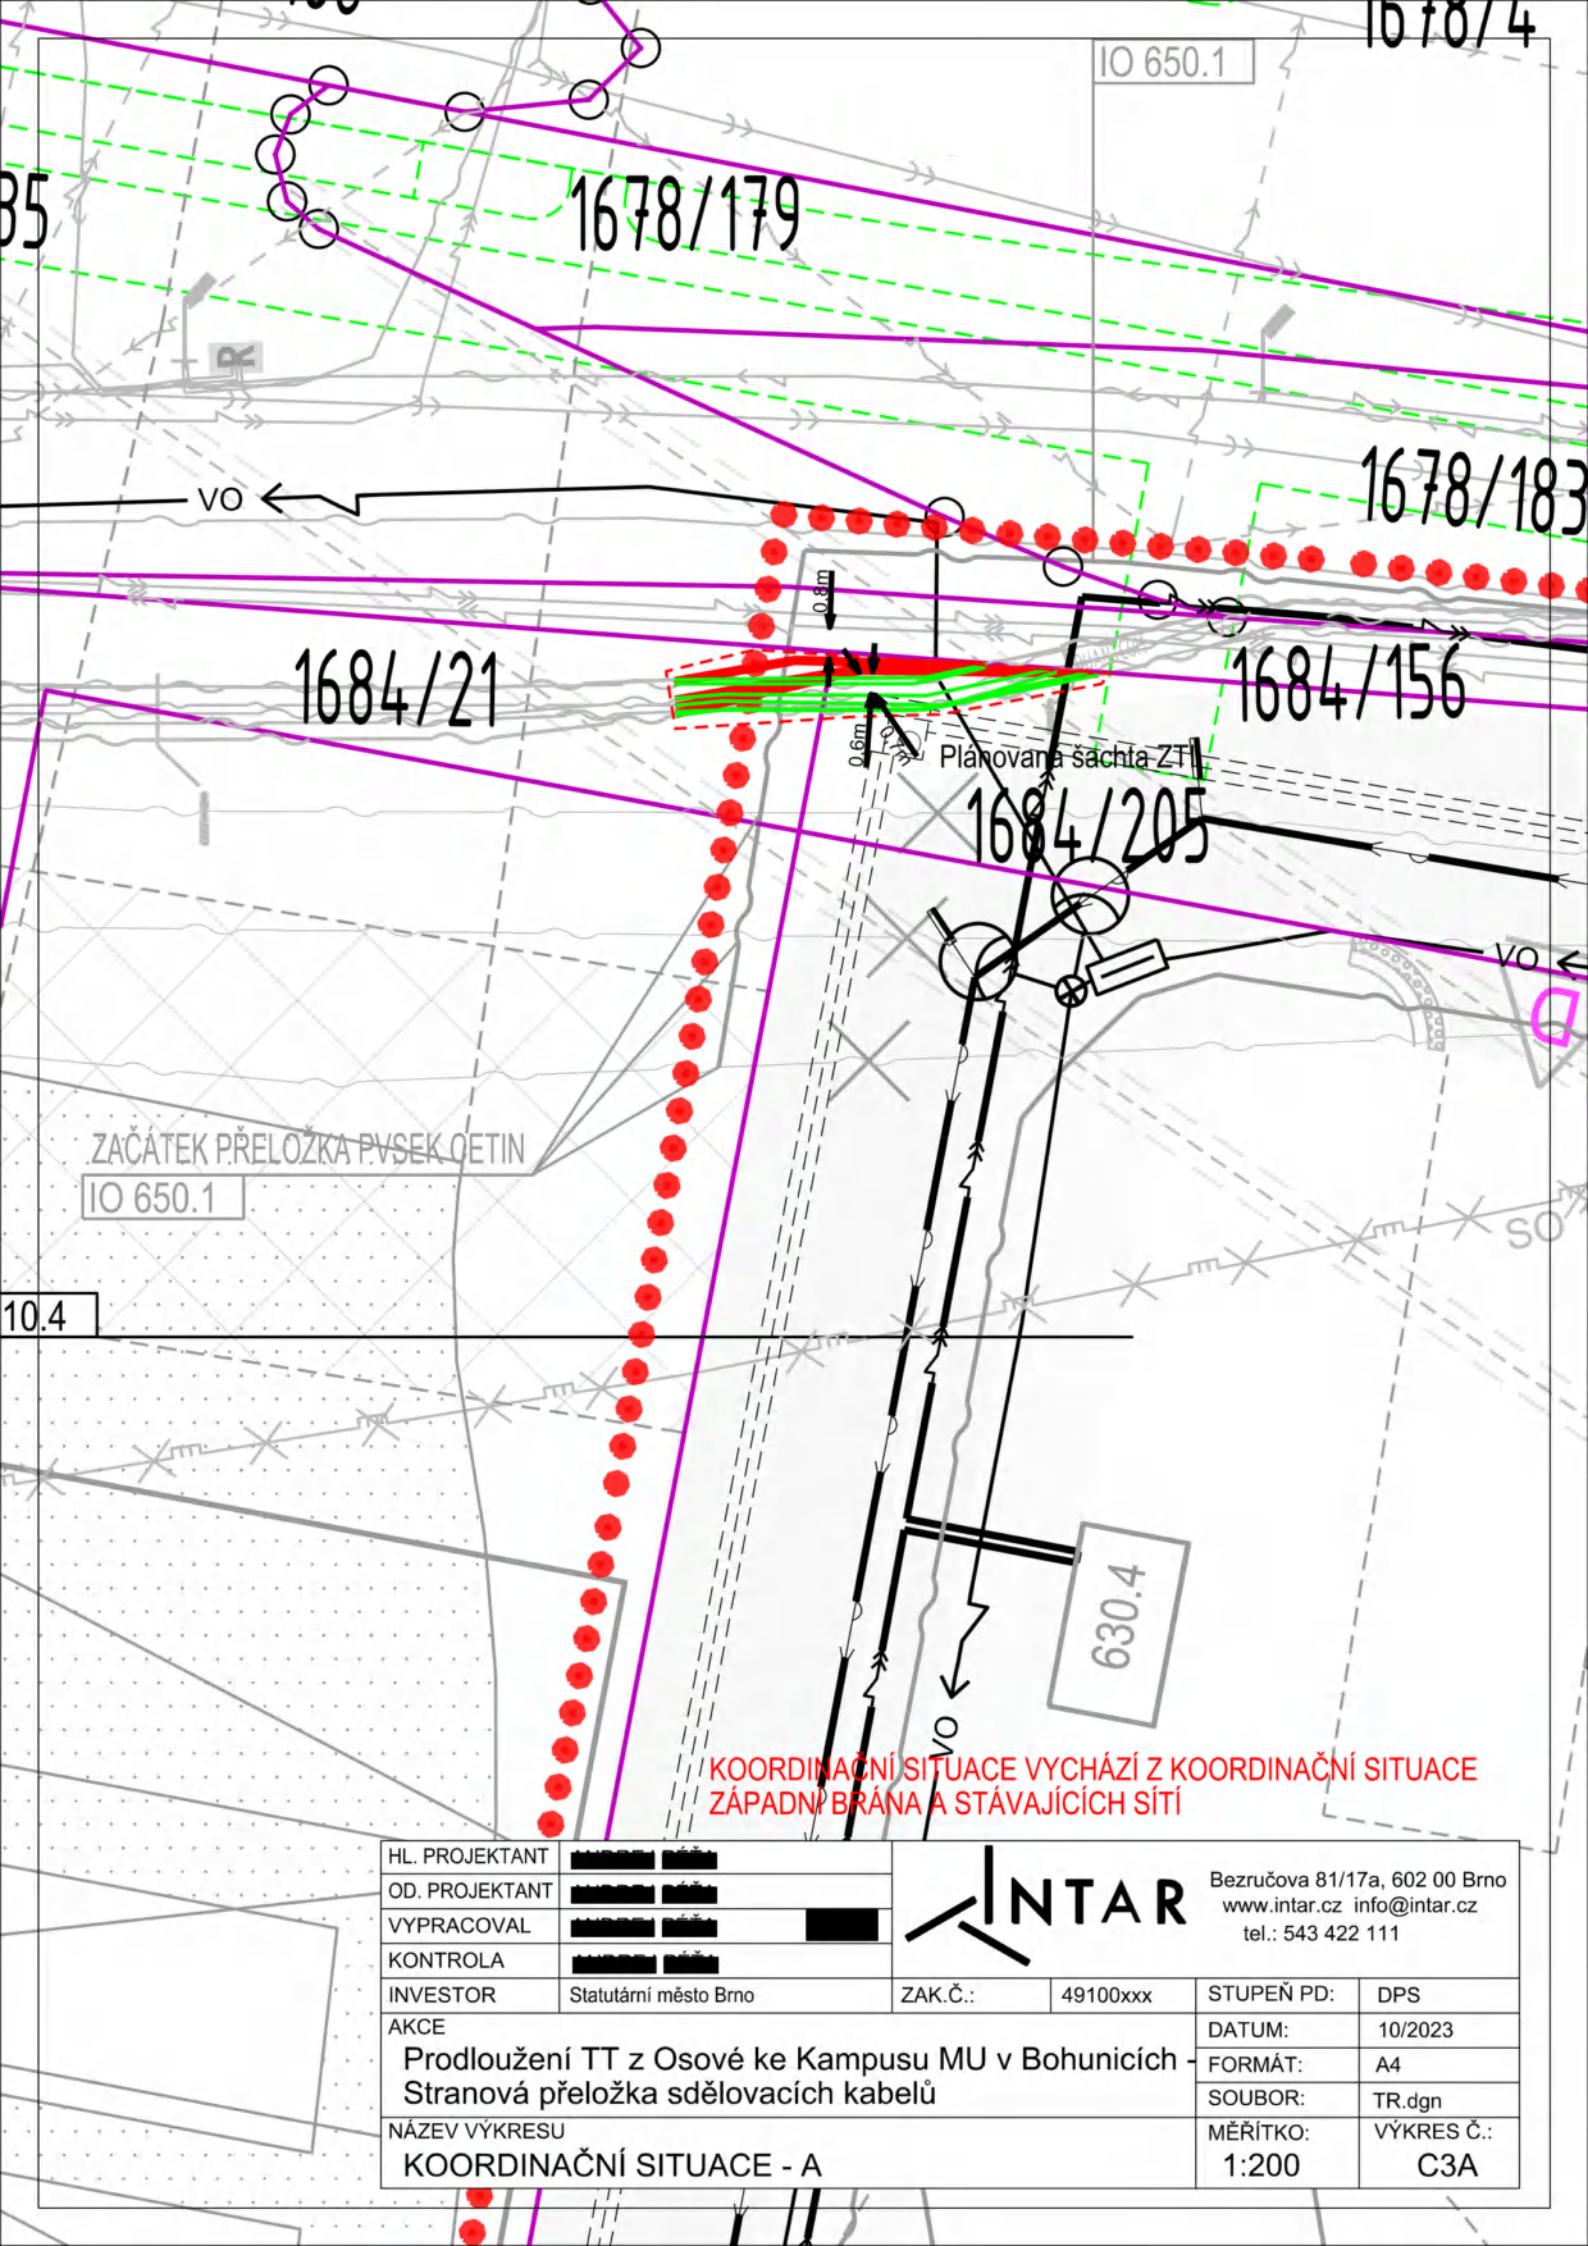

|                                                                                                   |                       |   |          |            |                         |
|---------------------------------------------------------------------------------------------------|-----------------------|---|----------|------------|-------------------------|
| HL. PROJEKTANT                                                                                    | ██████████            |  <div>Bezručova 81/17a, 602 00 Brno<br/>www.intar.cz info@intar.cz<br/>tel.: 543 422 111</div> |          |            |                         |
| OD. PROJEKTANT                                                                                    | ██████████            |   |          |            |                         |
| VYPRACOVAL                                                                                        | ██████████            |   |          |            |                         |
| KONTROLA                                                                                          | ██████████            |   |          |            |                         |
| INVESTOR                                                                                          | Statutární město Brno | ZAK.Č.:   | 49100xxx | STUPEŇ PD: | DPS                     |
| AKCE<br>Prodloužení TT z Osové ke Kampusu MU v Bohunicích<br>Stranová přeložka sdělovacích kabelů |                       |   |          | DATUM:     | 10/2023                 |
|                                                                                                   |                       |   |          | FORMÁT:    | A4                      |
|                                                                                                   |                       |   |          | SOUBOR:    | TR.dgn                  |
|                                                                                                   |                       |   |          | MĚŘÍTKO:   | VÝKRES Č.:<br>1:200 C3A |
| NÁZEV VÝKRESU<br>KOORDINAČNÍ SITUACE - A                                                          |                       |   |          |            |                         |

1678/179  
1678/35

1678/10

1684/21

1684/156

1684/205

1684/204

Legenda:

-  NOVÁ VEDENÍ SDEL/SSZ
-  HRANICE PARCEL
-  OCHRANNÉ PÁSMO
- 1008* PARCELNÍ ČÍSLO
- 1009* DOTČENÉ PARCELY
- 1009* PARCELY DOTČENÉ OCHRANNÝM PÁSMEM

KU Starý Lískovec

|   |                                                                                     |   |          |                   |                  |
|---|-------------------------------------------------------------------------------------|---|----------|-------------------|------------------|
| HL. PROJEKTANT                                                                                      |  |  <div>Bezručova 81/17a, 602 00 Brno<br/>www.intar.cz info@intar.cz<br/>tel.: 543 422 111</div> |          |                   |                  |
| OD. PROJEKTANT                                                                                      |  |   |          |                   |                  |
| VYPRACOVAL                                                                                          |  |   |          |                   |                  |
| KONTROLA                                                                                            |  |   |          |                   |                  |
| INVESTOR                                                                                            | Statutární město Brno                                                               | ZAK.Č.:   | 49100xxx | STUPEŇ PD:        | DPS              |
| AKCE<br>Prodloužení TT z Osové ke Kampusu MU v Bohunicích -<br>Stranová přeložka sdělovacích kabelů |                                                                                     |   |          | DATUM:            | 10/2023          |
|   |                                                                                     |   |          | FORMÁT:           | A4               |
|   |                                                                                     |   |          | SOUBOR:           | TR.dgn           |
| NÁZEV VÝKRESU<br>KATASTRÁLNÍ MAPA                                                                   |                                                                                     |   |          | MĚŘÍTKO:<br>1:200 | VÝKRES Č.:<br>C2 |

**Specifikace nákladů VPIC\_Prodloužení TT z Osové ke Kampusu**

PPD - Propočet projektové dokumentace

Ceník: x VP VEGACOM 2021 - Ostatní STAND. x 2024.01

Položková 2024.01

Název stavby: **76380/23/0007 VPIC\_Prodloužení TT z Osové ke Kampusu**

Číslo SPP prvku:

Zhotovitel PD: Vegacom a.s., [REDACTED] [REDACTED]

KPO: JMO

HOST: Brno - Bezručova

VUJ: Starý Lískovec

## Rekapitulace nákladů:

|                                     |              |
|-------------------------------------|--------------|
| PŘÍPRAVA                            | 7 300,26 Kč  |
| ZEMNÍ PRÁCE                         | 8 573,58 Kč  |
| MONTÁŽ                              | 54 485,77 Kč |
| GEODETICKÉ PRÁCE PŘÍPRAVA           | 0,00 Kč      |
| GEODETICKÉ PRÁCE REALIZACE          | 7 227,75 Kč  |
| VĚCNÁ BŘEMENA PŘÍPRAVA              | 7 885,28 Kč  |
| VĚCNÁ BŘEMENA REALIZACE             | 21 535,68 Kč |
| PROVOZNÍ PRÁCE                      | 0,00 Kč      |
| MATERIÁL DOD. CETIN                 | 0,00 Kč      |
| MATERIÁL VYŘAZENÝ                   | 0,00 Kč      |
| MATERIÁL ZHOTOVITELE - Vykazovaný   | 4 931,38 Kč  |
| MATERIÁL ZHOTOVITELE - Nevykazovaný | 0,00 Kč      |
| POPLATKY                            | 0,00 Kč      |

|                         |                      |
|-------------------------|----------------------|
| <b>Celkové náklady:</b> | <b>111 939,70 Kč</b> |
|-------------------------|----------------------|

|                    |              |
|--------------------|--------------|
| STAVEBNÍ ČINNOST   | 79 891,14 Kč |
| NESTAVEBNÍ ČINNOST | 32 048,56 Kč |

## Seznam položek

| Číslo SAP   | Stavební činnost      | Název položky                                          | Množství    | Celková cena |
|-------------|-----------------------|--------------------------------------------------------|-------------|--------------|
| PŘÍPRAVA    |                       |                                                        |             |              |
| 958210      |                       | Návrh cenový a technický bez projednání                | 1.00 ks     | 7 300,26 Kč  |
| ZEMNÍ PRÁCE |                       |                                                        |             |              |
| 958554 S    |                       | Práce zemní do 50 m-ostatní činnosti                   | 1.00 ks     | 6 983,18 Kč  |
| 956266 S    |                       | Převzetí a zához pod fólii bez zřízení kabelového lože | 20.00 m     | 1 590,40 Kč  |
| MONTÁŽ      |                       |                                                        |             |              |
| 955031 S    |                       | Demontáž úložných kabelů do 300 XN                     | 15.00 m     | 643,50 Kč    |
| 955030 S    |                       | Demontáž úložných kabelů do 50 XN                      | 30.00 m     | 888,60 Kč    |
| 952649 S    |                       | Měření stejnosměrné během stavby- první čtyřka         | 6.00 ks     | 1 283,10 Kč  |
| 952650 S    |                       | Měření stejnosměrné během stavby - další čtyřka        | 150.00 ks   | 7 429,50 Kč  |
| 954999 S    |                       | Montáž jedné čtyřky s jednostr.číslování               | 175.00 ks   | 5 764,50 Kč  |
| 955268 S    |                       | Montáž podzemní tratě síťové metalické - kvalifikova   | 8.00 hod.   | 5 427,20 Kč  |
|             | Koordinace se stavbou |                                                        |             |              |
| 955268 S    |                       | Montáž podzemní tratě síťové metalické                 | 13899.00 JV | 13 899,00 Kč |
|             | Rozpočtová rezerva    |                                                        |             |              |
| 955282 S    |                       | Montáž spojky smrštiteľné nad 50 čtyřek                | 3.00 ks     | 6 927,90 Kč  |

|   |                                                 |               |             |              |
|---|-------------------------------------------------|---------------|-------------|--------------|
| 954992 S   | Montáž úložných kabelů do 300 XN                | 15.00 m       | 742,95 Kč   |              |
| 954991 S   | Montáž úložných kabelů do 50 XN                 | 30.00 m       | 1 039,80 Kč |              |
| 958469 S   | Uvedení stavby do provozu                       | 6765.00 JV    | 6 765,00 Kč |              |
| 958555 S   | Zpracování dok. skut. provedení do 50 m         | 1.00 ks       | 3 674,72 Kč |              |
| GEODETICKÉ PRÁCE REALIZACE   |                                                 |               |             |              |
| 956284 S   | Zaměření trasy pro stavbu do 100m               | 1.00 ks       | 7 227,75 Kč |              |
| VĚCNÁ BŘEMENA PŘÍPRAVA   |                                                 |               |             |              |
| 955313   | Uzavření sml. o SB o VBŘ                        | 2.00 ks       | 7 885,28 Kč |              |
| VĚCNÁ BŘEMENA REALIZACE   |                                                 |               |             |              |
| 958747 S   | Plán geom.pro VBŘ do 200m vč.(kus=100m)         | 1.00 ks       | 4 672,66 Kč |              |
| 954830   | Projednání Smlouvy o zřízení věcného břemene    | 2700.00 JV    | 2 700,00 Kč |              |
| Náhrada za VBŘ odhadovaná<br>Přesná výše náhrad za zřízení služebnosti (věcného břemene) nebo způsob jejího určení, bude známa po uzavření smlouvy o smlouvě budoucí o zřízení služebnosti se všemi vlastníky dotčených nemovitostí. |                                                 |               |             |              |
| 955315   | Uzavření sml.na zákl.SSB a přípr.vkl.VBŘ        | 2.00 ks       | 6 132,72 Kč |              |
| 958085   | Zajištění vkladu/výmazu věcného břemene do/z KN | 2.00 ks       | 8 030,30 Kč |              |
| Limitka materiálu   |                                                 |               |             |              |
| Číslo SAP   | Stavební činnost                                | Název položky | Množství    | Celková cena |
| MATERIÁL ZHOTOVITELE - Vykazovaný   |                                                 |               |             |              |
| 303918 S   | Deska krycí plast. 300x1000 mm                  | 20.00 ks      | 911,20 Kč   |              |
| 303813 S   | Fólie výstražná 330mm PE oranžová               | 20.00 m       | 95,80 Kč    |              |
| 302550 S   | Mini Marker 1401 3M Ball                        | 2.00 ks       | 500,22 Kč   |              |
| 312425 S   | Modul konektor. 9700-10P                        | 35.00 ks      | 944,30 Kč   |              |
| 312889 S   | Spojka kabelová XAGA 500 75/15- 400/FLE         | 2.00 ks       | 1 598,76 Kč |              |
| 320294 S   | Spojka smršťovací XAGA 500-100/25-460           | 1.00 ks       | 881,10 Kč   |              |
| MATERIÁL ZHOTOVITELE - Nevykazovaný   |                                                 |               |             |              |
| 304267 S   | Páska lepicí iz. 19mmx20mx0,15mm černá          | 3.00 ks       | 0,00 Kč     |              |

**CETIN a.s.**

se sídlem Českomoravská 2510/19, Libeň, 190 00 Praha 9

zapsaná v obchodním rejstříku vedeném u Městského soudu v Praze pod sp. zn. B 20623

IČO: 04084063

zastoupená [•]

(„**CETIN**“)

a

[•]

(„**Partner**“)

(CETIN a Partner dále společně označováni jako „**Smluvní strany**“ a jednotlivě jako „**Smluvní strana**“).

uzavírají dne, měsíce a roku níže uvedeného dle příslušných ustanovení zákona č. 89/2012 Sb., občanský zákoník, ve znění pozdějších předpisů („**Občanský zákoník**“) tuto

## **DOHODU O PŘEVODU NĚKTERÝCH PRÁV A POVINNOSTÍ ZE SPRÁVNÍHO ROZHODNUTÍ** („**Dohoda**“)

### **Čl. I** **PŘEDMĚT DOHODY**

1. Partner má dle správního rozhodnutí vydaného [KÝM] („**Správní orgán**“) dne [•], pod čj. [•], které nabylo právní moci dne [•] („**Správní rozhodnutí**“) povoleno umístit stavbu [•] („**Stavba**“); Stavba zahrnuje rovněž stavbu vedení a zařízení sítě elektronických komunikací („**Stavba telekomunikačního vedení a zařízení**“). Správní rozhodnutí je Přílohou č. 1 Dohody.
2. Předmětem Dohody je převod některých práv a povinností ze Správního rozhodnutí Partnerem na společnost CETIN, a to (i) převod práva umístit Stavbu telekomunikačního vedení a zařízení za podmínek určených Správním rozhodnutím, (ii) převod těch práv a povinností, která jsou určena stanovisky dotčených orgánů státní správy, vlastníků či správců inženýrských sítí a účastníků řízení pro umístění Stavby, vztahují-li se ke Stavbě telekomunikačního vedení a zařízení.

### **Čl. II** **PŘEVOD PRÁV**

1. Partner s účinností ke dni uzavření Dohody, na společnost CETIN převádí:
  - a) právo umístit Stavbu telekomunikačního vedení a zařízení za podmínek určených Správním rozhodnutím,
  - b) práva a povinnosti, která jsou určena stanovisky dotčených orgánů státní správy, vlastníků či správců inženýrských sítí a účastníků řízení pro umístění Stavby, vztahují-li se ke Stavbě telekomunikačního vedení a zařízení.
2. Partner se zavazuje převod práv a povinností dle čl. II odst. 1 Dohody písemně oznámit Správnímu orgánu nejpozději do třiceti (30) pracovních dnů ode dne

uzavření Dohody.

### III. ZÁVĚREČNÁ USTANOVENÍ

1. Dohoda nabývá platnosti a účinnosti dnem uzavření.
2. Dohoda může být změněna pouze dohodou Smluvních stran, formou písemného dodatku podepsaného oběma Smluvními stranami; změna jinou formou je vyloučena. Za písemnou formu nebude pro tento účel považována výměna e-mailových či jiných elektronických zpráv, byť opatřených zaručeným elektronickým podpisem dle zákona č. 297/2016 Sb., o službách vytvářejících důvěru pro elektronické transakce, ve znění pozdějších předpisů. Dodatky k Dohodě musí být písemně číslovány a vstupují v platnost a nabývají účinnosti dle čl. III odst. 1 Dohody.
3. Písemným stykem či pojmem „*písemně*“ se pro účely Dohody rozumí předání zpráv jedním z těchto způsobů:
  - a) v listinné podobě;
  - b) e-mailovou zprávou se zaručeným elektronickým podpisem dle zák. č. 297/2016 Sb., o službách vytvářejících důvěru pro elektronické transakce, ve znění pozdějších předpisů.
4. Partner bere na vědomí a souhlasí, že nad rámec ustanovení Dohody nebudou jakákoliv práva a povinnosti dovozovány z dosavadní či budoucí praxe zavedené mezi Smluvními stranami či zvyklostí zachovávaných obecně či v odvětví týkajícím se předmětu plnění Smlouvy, ledaže je v Dohodě výslovně sjednáno jinak.
5. Vztahy z Dohody vyplývající i vztahy Dohodou neupravené se řídí právním řádem České republiky, zejména Občanským zákoníkem. Smluvní strany se zavazují vyvinout maximální úsilí k odstranění vzájemných sporů, vzniklých na základě Dohody nebo v souvislosti s Dohodou, a k jejich vyřešení zejména prostřednictvím jednání odpovědných osob nebo jiných pověřených subjektů. Nedohodnou-li se Smluvní strany na způsobu řešení vzájemného sporu, má každá ze Smluvních stran právo uplatnit svůj nárok u příslušného soudu České republiky.
6. Dohoda obsahuje úplné ujednání o předmětu Dohody a všech náležitostech, které Smluvní strany měly a chtěly v Dohodě ujednat, a které považují za důležité pro závaznost Dohody. Žádný projev Smluvních stran učiněný při jednání o Dohodě ani projev učiněný po uzavření Dohody nesmí být vykládán v rozporu s výslovnými ustanoveními Dohody a nezakládá žádný závazek žádné ze Smluvních stran. V případě rozporu mezi ustanoveními Dohody a jejími přílohami, převáží text Dohody.
7. Smluvní strany se dohodly, že Dohodu uzavřou prostřednictvím elektronických prostředků na dálku; (i) prostřednictvím datové schránky, přičemž doručovaný dokument musí být podepsán zaručeným elektronickým podpisem podepisující osoby dle zákona č. 297/2016 Sb., o službách vytvářejících důvěru pro elektronické transakce, ve znění pozdějších předpisů (dále jen „Zaručený elektronický podpis“); (ii) Dohoda je uzavřena doručením Dohody opatřené Zaručeným elektronickým podpisem oprávněných osob obou Smluvních stran druhé Smluvní straně prostřednictvím datové schránky.

8. Nedílnou součástí Dohody jsou následující přílohy:  
Příloha č. 1 – Správní rozhodnutí

CETIN:

Partner:

V Praze dne \_\_\_\_\_ 20[•]

V \_\_\_\_\_ dne \_\_\_\_\_ 20[•]

---

za **CETIN a.s.**

Jméno: [•]

Funkce: [•]

---

za [•]

Jméno: [•]

Funkce: [•]