

DĚTSKÉ HŘIŠTĚ VE SMETANOVÝCH SADECH
Cenová nabídka na obnovu sedacích zídek a dřevěného chodníku.

Položka	Popis	množství	jednotková cena	cena celkem bez DPH
1	Výměna pochozí plochy mola			
1a	Demontáž dřevěných prvků	57 m2	289 Kč	16 473 Kč
1b	Oprava, revize, nový nátěr kovové nosné konstrukce	1 kpl	32 000 Kč	32 000 Kč
1c	Nový materiál pochozí plochy - sibiřský modřín, terasová prkna tl. 28mm	57 m2	940 Kč	53 580 Kč
1d	Spojovací materiál, dřevo, vruty	57 m2	260 Kč	14 820 Kč
1e	Výroba, montáž	57 m2	736 Kč	41 952 Kč
1f	Povrchová úprava	114 m2	209 Kč	23 826 Kč
1g	Doprava	1 kpl	14 000 Kč	14 000 Kč
	Výměna pochozí plochy mola celkem bez DPH			196 651 Kč
2	Obnova stávajících sedacích zídek			
2a	Demontáž dřevěných prvků	93 m2	193 Kč	17 949 Kč
2b	Oprava, revize, nový nátěr kovové nosné konstrukce	1 kpl	32 100 Kč	32 100 Kč
2c	Nový materiál na obklad - sibiřský modřín, terasová prkna tl. 24 - 28mm	93 m2	928 Kč	86 304 Kč
2d	Spojovací materiál, hranoly, dřevo, vruty	1 kpl	30 940 Kč	30 940 Kč
2e	Výroba, úprava, dořezy na míru	1 kpl	41 000 Kč	41 000 Kč
2f	Montáž	1 kpl	42 000 Kč	42 000 Kč
2g	Povrchová úprava - materiál + aplikace	1 kpl	34 000 Kč	34 000 Kč
2h	Doprava	1 kpl	14 000 Kč	14 000 Kč
	Obnova stávajících sedacích zídek celkem bez DPH			298 293 Kč

Cena celkem bez DPH


494 944 Kč

VÝSTAVIŠTĚ FLORA OLOMOUC, a.s.
WOLKEROVA 37/17
779 00 OLOMOUC
IČO: 25848526, DIČ: CZ25848526
-15-

V Olomouci dne 26. 7. 2024

Zpracoval:



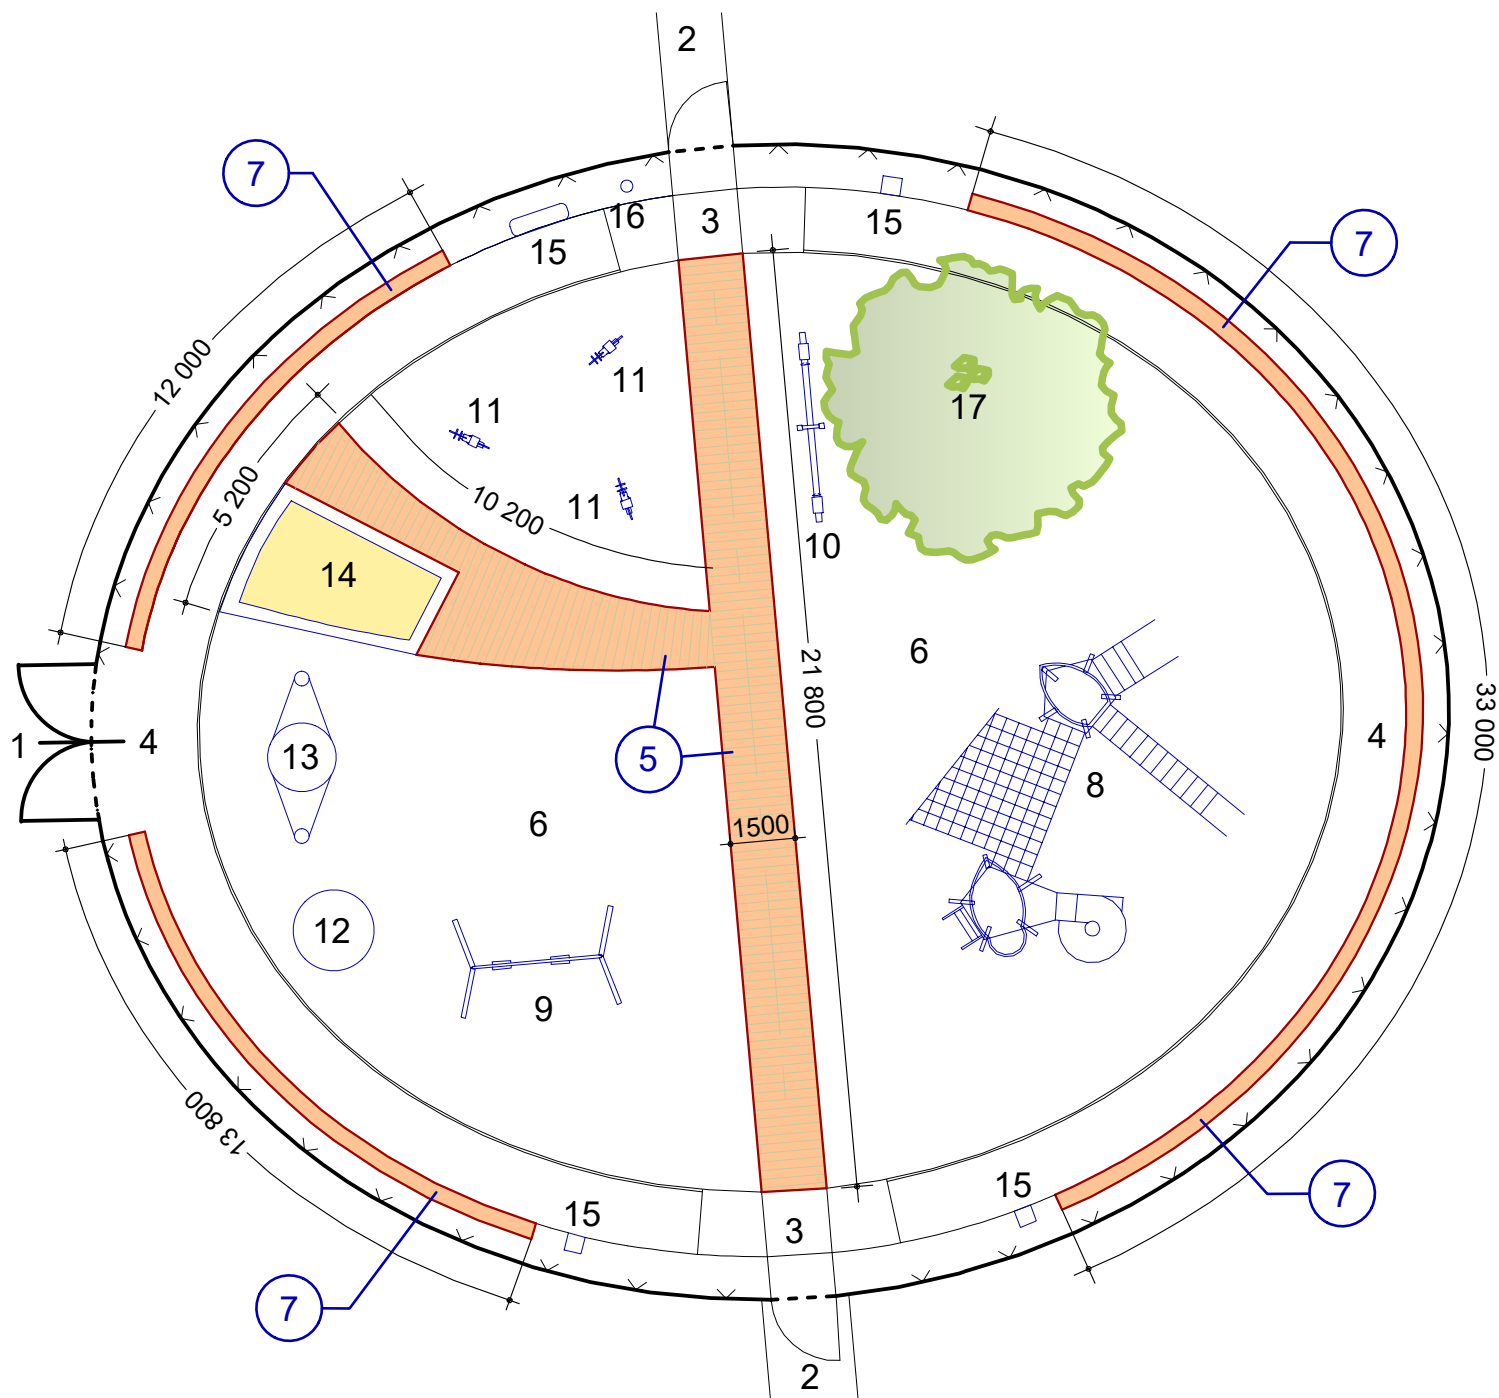

LEGENDA


- 1 Zpevněná plocha - pro zajištění příjezdu techniky
- 2 Chodník - přístup na hřiště přes branku - zachovat
- 3 Dlažďený chodník uvnitř hřiště - zachovat
- 4 Chodník z MZK lemující obvod hřiště - zachovat
- ⑤ **Dřevěný vyvýšený chodník - výměna pochozích částí**
- 6 Jednotná dopadová plocha z kačírku tl. 200mm
- ⑦ **Sedací lavice po obvodu hřiště - celková obnova prvků**
- 8 Herní sestava se skluzavkou
- 9 Řetězová dvoumístní houpačka
- 10 Vahadlová houpačka
- 11 Pružinové houpadlo
- 12 Balanční prvek
- 13 Houpačka - hnízdo
- 14 Pískoviště
- 15 Odpadkový koš - zachovat
- 16 Pítko - zachovat
- 17 - Strom v prostoru hřiště - chránit před poškozením

⑤ Výměna pochozí plochy vyvýšeného chodníku (mola)

Demontáž dřevěných prvků
Oprava, revize a nový nátěr kovové nosné konstrukce
Nový materiál pochozí plochy- sibiřský modřín tl. 28 mm
Impregnace dřevěných prvků proti škůdcům
Povrchová úprava terasovým protisklzným olejem

⑦ Obnova stávajících sedacích zídek

Demontáž dřevěného obložení konstrukce
Oprava, revize a nový nátěr kovové nosné konstrukce
Nové obložení nosné konstrukce – sibiř. modřín tl. 24-28 mm
Výroba, úprava, dořezy na míru
Impregnace dřevěných prvků proti škůdcům
Povrchová úprava terasovým protisklzným olejem

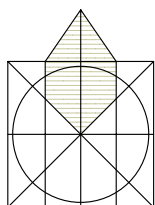

M 1 : 175

SITUACE - POPIS STAVEBNÍCH ÚPRAV

OBNOVA DĚTSKÉHO HŘIŠTĚ VE SMETANOVÝCH SADECH