


LEGENDA

- STÁVAJÍCÍ TRASA DOTČENÝCH ŘADŮ
- NAVRHOVANÉ ŘADY
- NAVRHOVANÉ ŘADY – SAMOSTATNÁ PD



SOUŘADNICOVÝ SYSTÉM JTSK
VÝŠKOVÝ SYSTÉM BAL T P.V.

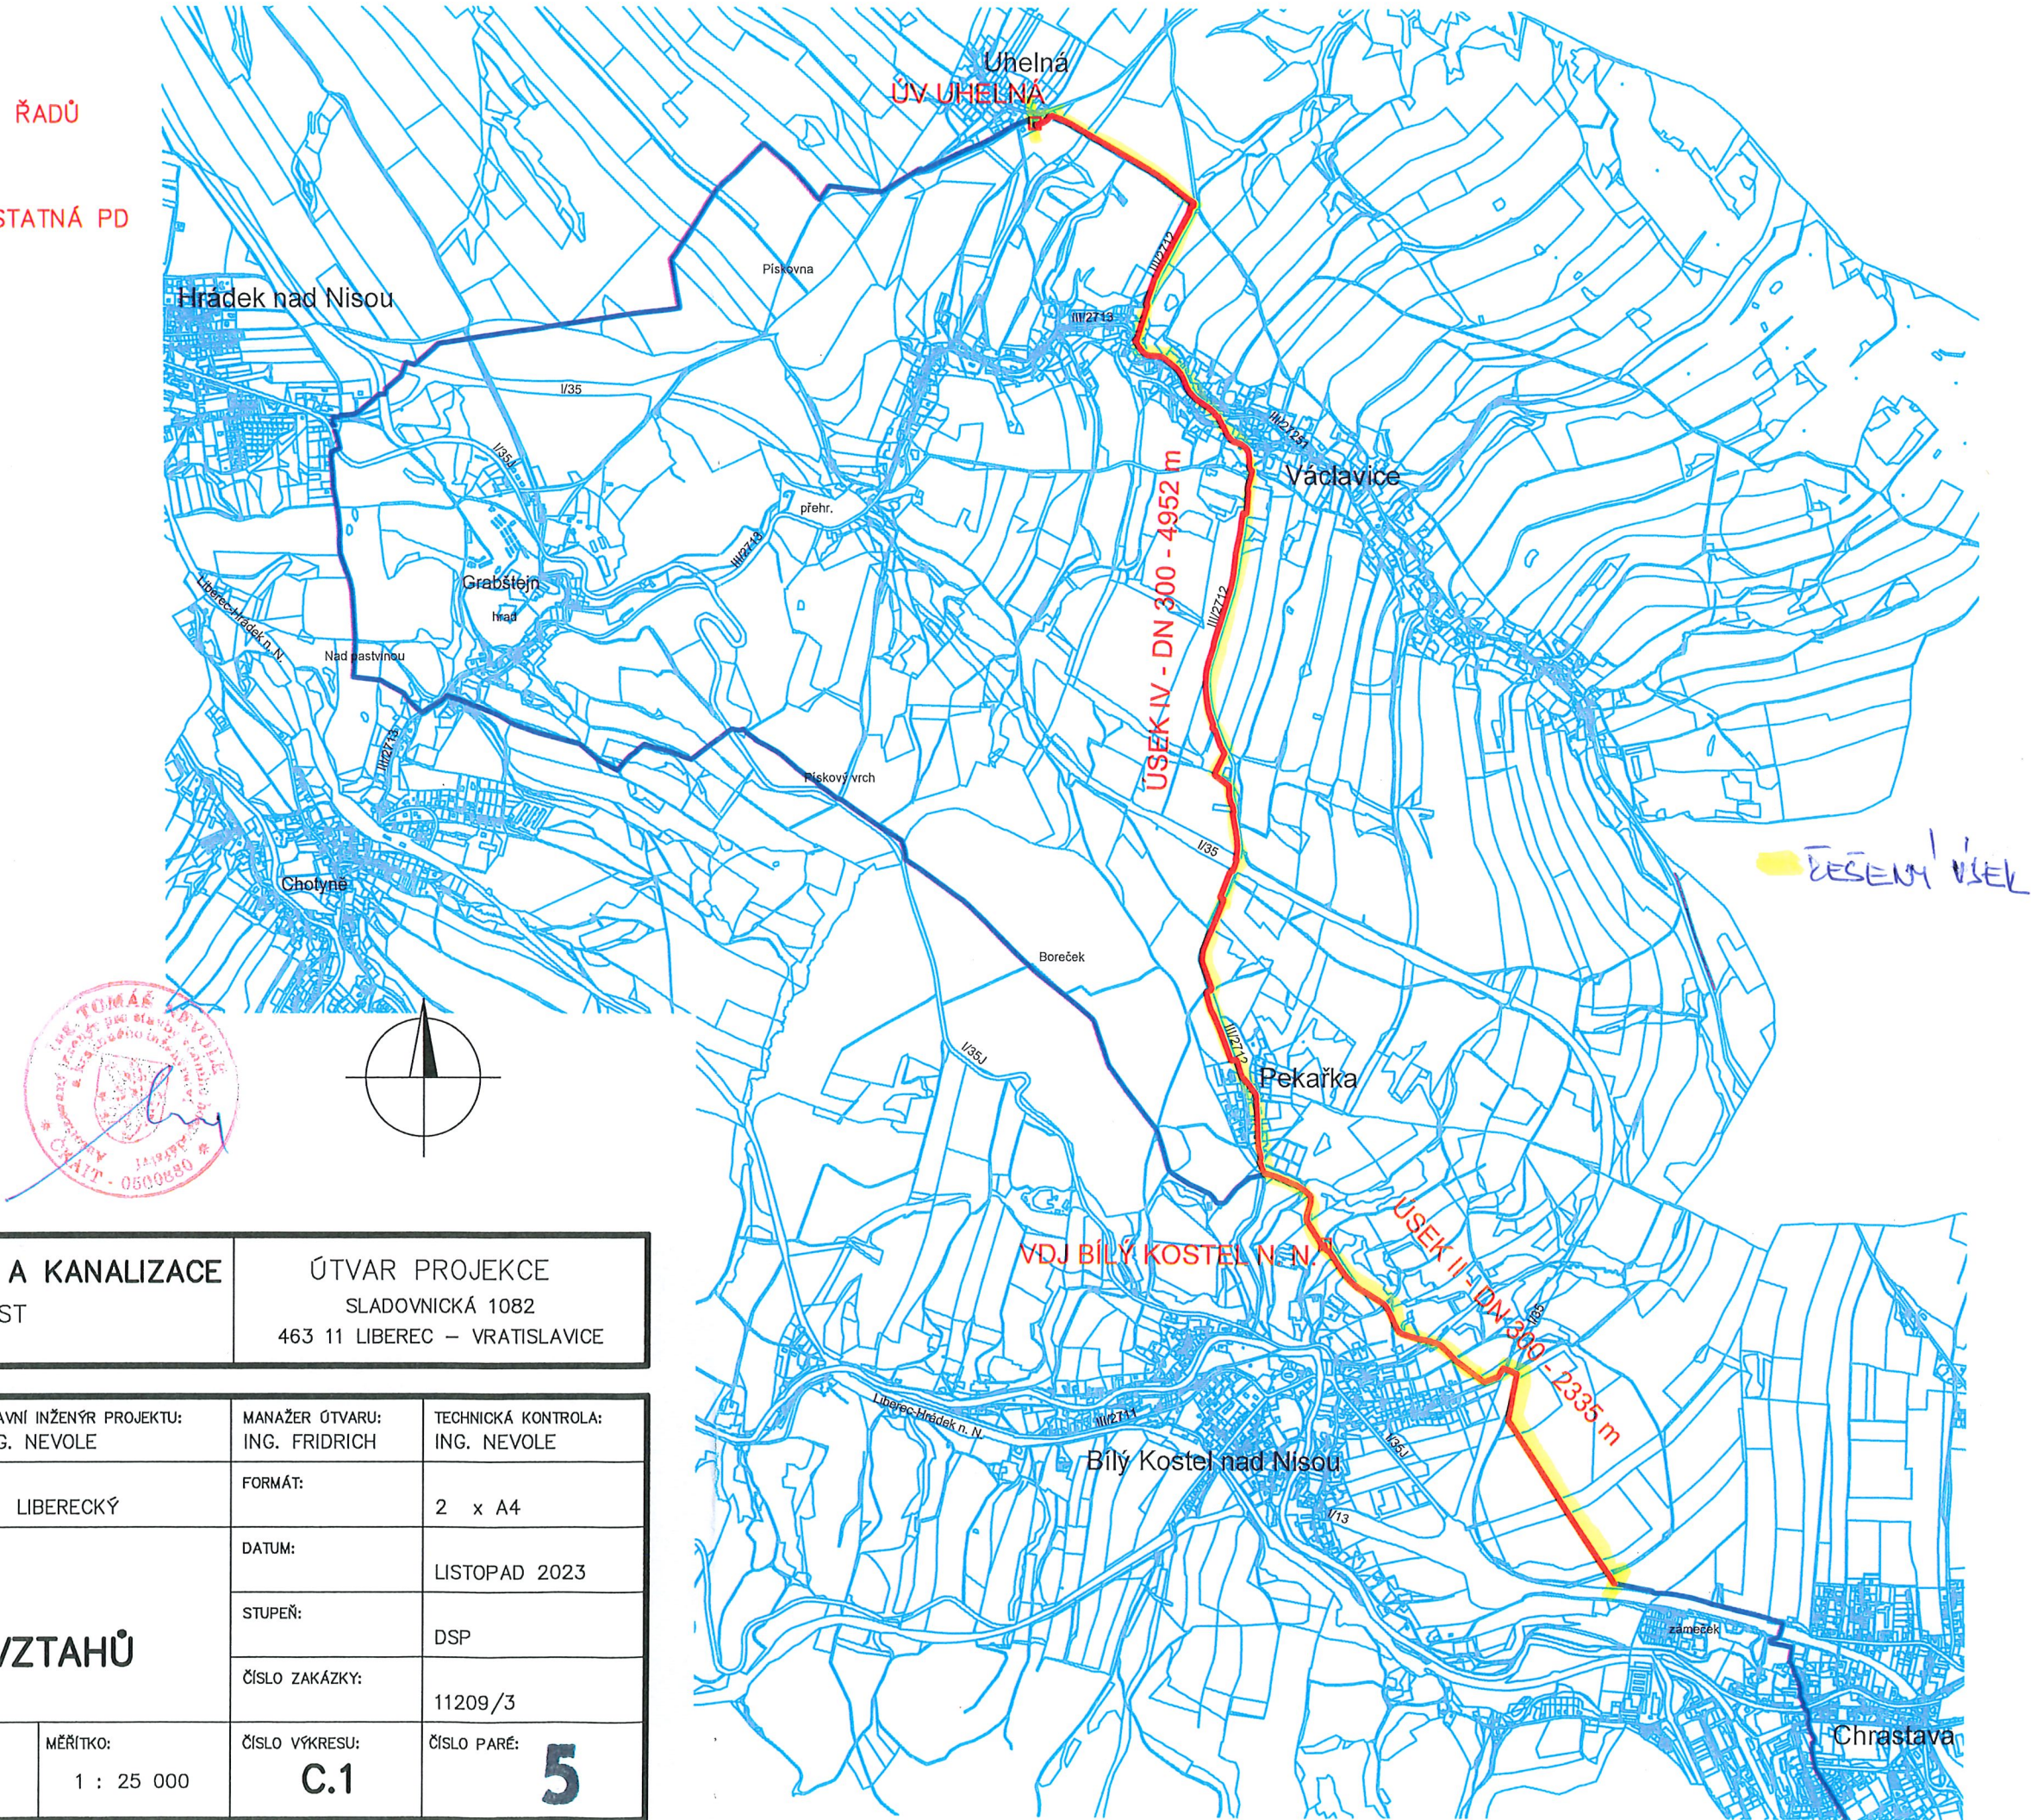

SEVEROČESKÉ VODOVODY A KANALIZACE
AKCIOVÁ SPOLEČNOST

ÚTVAR PROJEKCE
SLADOVNICKÁ 1082
463 11 LIBEREC – VRATISLAVICE

VYPRACOVAL: KOLEKTIV	ZODPOVĚDNÝ PROJEKTANT: NOVOTNÁ	HLAVNÍ INŽENÝR PROJEKTU: ING. NEVOLE	MANAŽER ÚTVARU: ING. FRIDRICH	TECHNICKÁ KONTROLA: ING. NEVOLE
INVESTOR: SVS a.s.	KRAJ: LIBERECKÝ	FORMÁT: 2 x A4	DATUM: LISTOPAD 2023	STUPEŇ: DSP
PŘÍLOHA: IO 02 ÚSEK II, IO 05 ÚSEK IV SITUAČNÍ VÝKRES ŠIRŠÍCH VZTAHŮ		ČÍSLO ZAKÁZKY: 11209/3	ČÍSLO VÝKRESU: C.1	ČÍSLO PARÉ: 5
AKCE: LI 020 130 HRÁDEK NAD NISOU, TURÓW – ZÁSOBENÍ VODOU		MĚŘÍTKO: 1 : 25 000		