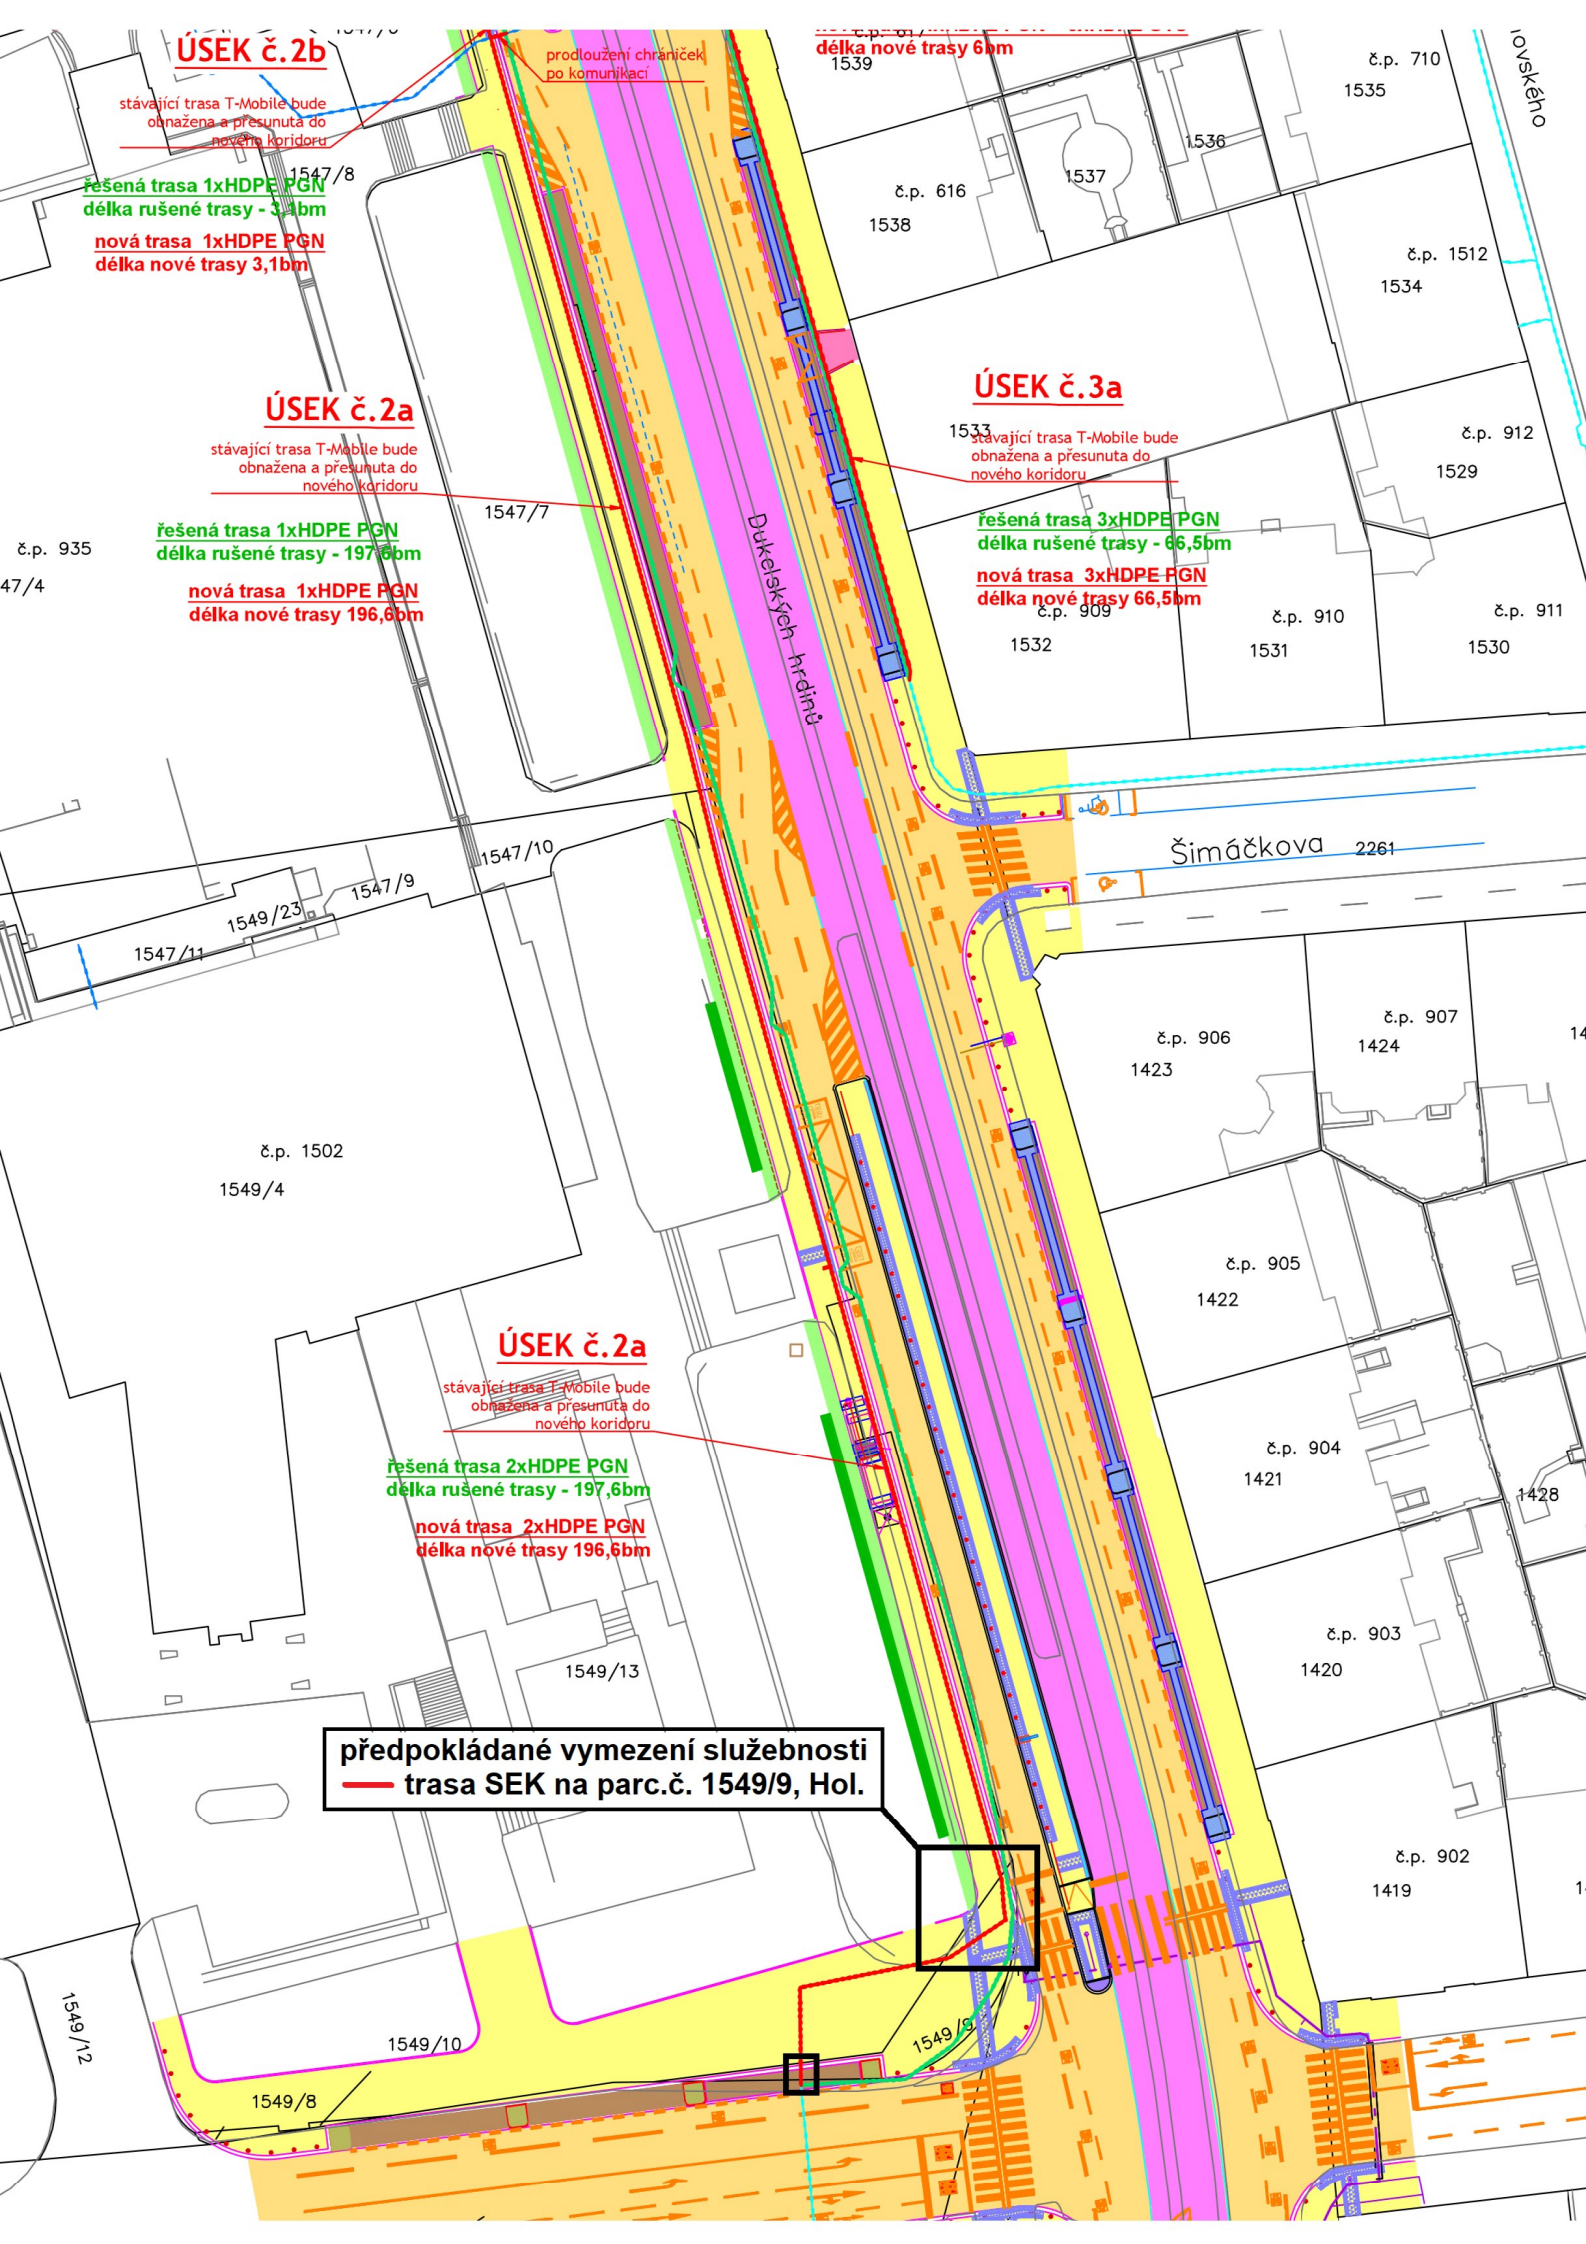
ÚSEK č.2b
stávající trasa T-Mobile bude obnažena a přesunuta do nového koridoru
řešená trasa 1xHDPE PGN
délka rušené trasy - 3,1bm
nová trasa 1xHDPE PGN
délka nové trasy 3,1bm
prodloužení chrániček po komunikaci
délka nové trasy 6bm
ÚSEK č.2a
stávající trasa T-Mobile bude obnažena a přesunuta do nového koridoru
řešená trasa 1xHDPE PGN
délka rušené trasy - 197,6bm
nová trasa 1xHDPE PGN
délka nové trasy 196,6bm
ÚSEK č.3a
stávající trasa T-Mobile bude obnažena a přesunuta do nového koridoru
řešená trasa 3xHDPE PGN
délka rušené trasy - 66,5bm
nová trasa 3xHDPE PGN
délka nové trasy 66,5bm
ÚSEK č.2a
stávající trasa T-Mobile bude obnažena a přesunuta do nového koridoru
řešená trasa 2xHDPE PGN
délka rušené trasy - 197,6bm
nová trasa 2xHDPE PGN
délka nové trasy 196,6bm
předpokládané vymezení služebnosti
trasa SEK na parc.č. 1549/9, Hol.
Dukelských hrdinů
Šimáčkova
1547/8
1547/7
1547/10
1547/9
1547/11
1549/23
1549/4
1549/13
1549/12
1549/10
1549/8
1549/9
1539
1538
1537
1536
1535
1534
1533
1532
1531
1530
1529
1423
1424
1422
1421
1420
1419
1428
2261
č.p. 710
č.p. 616
č.p. 1512
č.p. 912
č.p. 935
č.p. 909
č.p. 910
č.p. 911
č.p. 906
č.p. 907
č.p. 905
č.p. 904
č.p. 903
č.p. 902
č.p. 1502