

209/2024<sub>5</sub>

**Město Chotěboř**

IČ: 00267538

DIČ: CZ00267538

Trčků z Lípy 69

Chotěboř

583 01

Zastoupení: starosta města: **Ing. Ondřej Kozub**

tel.: 569 641 100

e-mail: podatelna@chotebor.cz

Bankovní spojení: číslo účtu: ; vedený u Komerční banky, a.s.

(dále jen „Povinná“)

a

**ČEZ Distribuce, a. s.**

IČ 24729035, DIČ CZ24729035

se sídlem Děčín, Děčín IV-Podmokly, Teplická 874/8, PSČ 405 02

zapsaná v OR vedeném rejstříkovým soudem v Ústí nad Labem, oddíl B., vložka 2145

zastoupena:

**Pavel Částka**, vedoucí odboru Obnova DS východ

na základě pověření č. POV - 072/2022

(dále jen „Oprávněná“)

(společně dále též „Smluvní strany“),

uzavřeli níže uvedeného dne, měsíce a roku tuto:

**SMLOUVU O ZŘÍZENÍ VĚCNÉHO BŘEMENE - SLUŽEBNOSTI**

**č. IE-12-2008193/VB/1, Chotěboř, ul. Havlíčkova, knn**

podle ustanovení § 1785 a násl. a § 1257 a násl. zákona č. 89/2012 Sb., občanského zákoníku, v platném znění (dále jen „občanský zákoník“), a podle ustanovení § 25 odst. 4 zákona č. 458/2000 Sb., o podmínkách podnikání a o výkonu státní správy v energetických odvětvích a o změně některých zákonů, v platném znění (dále jen „energetický zákon“)

**Článek I.**

**Úvodní ustanovení**

Oprávněná je provozovatelem distribuční soustavy (dále také „PDS“) na území vymezeném licenci na distribuci elektřiny udělenou PDS Energetickým regulačním úřadem. Distribuční soustava je provozována ve veřejném zájmu. PDS má povinnost zajišťovat spolehlivé provozování, obnovu a rozvoj distribuční soustavy, přičemž pokud dochází k umístění zařízení distribuční soustavy na cizí nemovitost, je PDS povinen podle § 25 odst. 4 energetického zákona k této nemovitosti zřídit věcné břemeno (služebnost).

**Článek II.**  
**Prohlášení o právním a faktickém stavu**

1. Povinná prohlašuje, že je výlučným vlastníkem pozemků:

parc. č. 536/1, ostatní plocha

parc. č. 539/2, ostatní plocha

parc. č. 539/3, ostatní plocha

parc. č. 539/5, ostatní plocha

parc. č. 540/2, ostatní plocha

parc. č. 587, ostatní plocha

parc. č. 588/1, ostatní plocha

parc. č. 593/1, ostatní plocha

parc. č. 614/5, ostatní plocha

parc. č. 625/1, ostatní plocha

parc. č. 633/2, ostatní plocha

parc. č. 633/20, trvalý travní porost

parc. č. 637/1, ostatní plocha

parc. č. 643, ostatní plocha

parc. č. 644/1, ostatní plocha

parc. č. 738/1, ostatní plocha

parc. č. 740, ostatní plocha

parc. č. 3214/39, ostatní plocha

parc. č. 3214/101, ostatní plocha

parc. č. 3214/110, ostatní plocha

parc. č. 3214/130, ostatní plocha

parc. č. 3214/132, ostatní plocha

parc. č. 3214/133, ostatní plocha

parc. č. 3214/138, ostatní plocha

parc. č. 3214/140, ostatní plocha

parc. č. 3214/142, ostatní plocha

parc. č. 3214/269, ostatní plocha

parc. č. 3214/270, ostatní plocha

parc. č. 3834/1, ostatní plocha

parc. č. 4417, ostatní plocha

parc. č. 4421, ostatní plocha

parc. č. 4422/1, ostatní plocha

parc. č. 4423, ostatní plocha

parc. č. 4424, ostatní plocha

parc. č. 4425/4, ostatní plocha

parc. č. 4607, ostatní plocha

parc. č. 4653/14, ostatní plocha

parc. č. 4653/15, ostatní plocha

parc. č. 4653/16, ostatní plocha

parc. č. 4653/17, ostatní plocha

parc. č. 4653/18, ostatní plocha

parc. č. 4653/19, ostatní plocha

parc. č. 4662/2, ostatní plocha

v k.ú. Chotěboř, obec Chotěboř, zapsáno v katastru nemovitostí vedeném Katastrálním úřadem pro Vysočinu, Katastrální pracoviště Havlíčkův Brod, na LV 10001 (dále jen „**Dotčené nemovitosti**)“.

2. Oprávněná je vlastníkem stavby zařízení distribuční soustavy na pozemku:
- parc. č. 536/1 – kabelové vedení NN, přípojková skříň SS 100, přípojková skříň SS 200, 2x rozpojovací skříň SR 6002
  - parc. č. 539/2 – kabelové vedení NN
  - parc. č. 539/3 – kabelové vedení NN
  - parc. č. 539/5 – kabelové vedení NN
  - parc. č. 540/2 – kabelové vedení NN
  - parc. č. 587 – kabelové vedení NN, rozpojovací skříň SR 608
  - parc. č. 588/1 – kabelové vedení NN
  - parc. č. 593/1 – kabelové vedení NN
  - parc. č. 614/5 – kabelové vedení NN
  - parc. č. 625/1 – kabelové vedení NN
  - parc. č. 633/2 – kabelové vedení NN
  - parc. č. 633/20 – kabelové vedení NN
  - parc. č. 637/1 – kabelové vedení NN
  - parc. č. 643 – rozpojovací skříň SR 602
  - parc. č. 644/1 – kabelové vedení NN, rozpojovací skříň SR 502
  - parc. č. 738/1 – kabelové vedení NN, rozpojovací skříň SP 100
  - parc. č. 740 – kabelové vedení NN
  - parc. č. 3214/39 – kabelové vedení NN, rozpojovací skříň SD 922, rozpojovací skříň SR 502, přípojková skříň SS 100
  - parc. č. 3214/101 – kabelové vedení NN
  - parc. č. 3214/110 – kabelové vedení NN
  - parc. č. 3214/130 – kabelové vedení NN
  - parc. č. 3214/132 – kabelové vedení NN
  - parc. č. 3214/133 – kabelové vedení NN
  - parc. č. 3214/138 – kabelové vedení NN
  - parc. č. 3214/140 – kabelové vedení NN
  - parc. č. 3214/142 – kabelové vedení NN
  - parc. č. 3214/269 – kabelové vedení NN
  - parc. č. 3214/270 – kabelové vedení NN
  - parc. č. 3834/1 – kabelové vedení NN, přípojková skříň SS 200
  - parc. č. 4417 – kabelové vedení NN, přípojková skříň SS 200, přípojková skříň SS 200
  - parc. č. 4421 – kabelové vedení NN
  - parc. č. 4422/1 – kabelové vedení NN, rozpojovací skříň SD 822, přípojková skříň SS 200, přípojková skříň SS 300
  - parc. č. 4423 – kabelové vedení NN
  - parc. č. 4424 – kabelové vedení NN
  - parc. č. 4425/4 – kabelové vedení NN
  - parc. č. 4607 – kabelové vedení NN, rozpojovací skříň SR 602
  - parc. č. 4653/14 – kabelové vedení NN, rozpojovací skříň SR 602
  - parc. č. 4653/15 – kabelové vedení NN
  - parc. č. 4653/16 – kabelové vedení NN
  - parc. č. 4653/17 – kabelové vedení NN
  - parc. č. 4653/18 – kabelové vedení NN
  - parc. č. 4653/19 – kabelové vedení NN
  - parc. č. 4662/2 – kabelové vedení NN
- (dále jen „Zařízení distribuční soustavy“), která se nachází mj. na Dotčených nemovitostech. Zařízení distribuční soustavy je liniovou stavbou ve smyslu § 509 občanského zákoníku.

3. Povinná prohlašuje, že není žádným způsobem omezena v právu zřídit k Dotčeným nemovitostem věcné břemeno podle této smlouvy, a že jí nejsou známy žádné faktické nebo právní vady Dotčených nemovitostí, kterými by byl znemožněn účel této smlouvy.
4. Obě smluvní strany shodně prohlašují, že jejich smluvní volnost není nijak omezena a že nebylo zahájeno ani nehrozí žádné soudní (ani insolvenční), rozhodčí ani správní řízení, které by bránilo platnému uzavření této smlouvy nebo splnění závazků, k nimž se smluvní strany touto smlouvou zavazují.

### **Článek III. Předmět Smlouvy**

1. Povinná, jako vlastník Dotčených nemovitostí, zřizuje k Dotčeným nemovitostem ve prospěch Oprávněné věcné břemeno podle § 25 odst. 4 energetického zákona - osobní služebnost.
2. Obsahem věcného břemene je právo Oprávněné umístit, provozovat, opravovat a udržovat Zařízení distribuční soustavy na Dotčených nemovitostech, provádět jeho obnovu, výměnu a modernizaci, a povinnost Povinné výkon těchto práv strpět (dále jen „**věcné břemeno**“).
3. Rozsah věcného břemene na Dotčených nemovitostech podle této smlouvy je vymezen v geometrickém plánu č. 5437-212/2024 potvrzený Katastrálním úřadem pro Vysočinu, Katastrálním pracovištěm Havlíčkův Brod dne 05.06.2024 pod č. PGP 1010/2024-601. Geometrický plán je přílohou č. 1 této smlouvy.
4. Věcné břemeno zřízené touto Smlouvou se sjednává na dobu neurčitou.

### **Článek IV. Cena a platební podmínky**

1. Věcné břemeno podle této smlouvy se zřizuje za jednorázovou náhradu ve výši **124 391,- Kč** (slovy: **sto dvacet čtyři tři sta devadesát jedna tisíc korun českých**). K této částce bude připočítána daň z přidané hodnoty.
2. Jednorázovou náhradu uhradí Oprávněná Povinné na základě faktury (daňového dokladu) vystavené Povinnou se splatností 30 dnů od doručení faktury. Povinná uvede na daňovém dokladu číslo vystavené objednávky stranou Oprávněnou. Za datum zdanitelného plnění je považován den vystavení daňového dokladu. Povinná bere na vědomí, že objednávka nebude obsahovat DPH. Objednávka bude Povinné doručena na emailovou adresu, příp. korespondenční adresu uvedenou v záhlaví této smlouvy do 21 dnů od uzavření této smlouvy.
3. Povinná se zavazuje, že vedle náležitostí stanovených platnými právními předpisy, bude faktura obsahovat:
  - **číselné označení této smlouvy o zřízení věcného břemene** – např. IV-12-xxxxxxx/ a
  - **desetimístné číslo z objednávky** /např. 41xxxxxxx/.
4. Ujednání tohoto článku smlouvy týkající se objednávky se neužijí, nebude-li objednávka doručena Povinné v termínu odstavce 2.

**Článek V.**  
**Vklad věcného břemene do katastru nemovitostí**

1. Věcné břemeno podle této smlouvy vzniká jeho vkladem do katastru nemovitostí.
2. Smluvní strany se dohodly, že návrh na vklad věcného břemene dle této smlouvy do katastru nemovitostí (dále jen návrh na vklad) bude podán Oprávněnou. Správní poplatek za návrh na vklad uhradí Oprávněná.
3. Povinná tímto zmocňuje Oprávněnou, aby za ní podepsala a podala návrh na vklad a aby ji zastupovala ve vkladovém řízení. Udělení zmocnění a jeho přijetí Smluvní strany potvrzují svými podpisy této smlouvy.

**Článek VI.**  
**Závěrečná ujednání**

1. Jakékoli změny či doplnění textu tohoto návrhu smlouvy ze strany Povinné budou považovány za nový návrh smlouvy a k uzavření smlouvy dojde teprve akceptací takto upraveného návrhu Oprávněnou.
2. Tato smlouva je vyhotovena ve dvou stejnopisech, z nichž jeden stejnopis obdrží Povinná a jeden stejnopis obdrží místně příslušný katastrální úřad.
3. Smluvní strany berou na vědomí, že tato smlouva bude uveřejněna v registru smluv podle zákona č. 340/2015 Sb., o zvláštních podmínkách účinnosti některých smluv, uveřejňování těchto smluv a o registru smluv (zákon o registru smluv), ve znění pozdějších předpisů. Uveřejnění této smlouvy jakož i anonymizaci osobních údajů a dalších ustanovení, která uveřejnění v registru smluv nepodléhají, zajistí Město Chotěboř. O uveřejnění v registru smluv bude Město Chotěboř informovat ČEZd bezodkladně zasláním potvrzení, které obdržela z registru smluv prostřednictvím datové schránky, a to nejpozději do 30 dnů od uzavření smlouvy.
4. DOLOŽKA podle § 41 zákona č. 128/2000 Sb., v platném znění:  
Strana povinná potvrzuje, že u právních jednání obsažených v této smlouvě byly splněny veškeré zákonem č. 128/2000 Sb., v platném znění či jinými obecně závaznými právními předpisy stanovené podmínky ve formě předchozího zveřejnění, schválení či odsouhlasení příslušným orgánem města, které jsou obligatorní pro platnost tohoto právního jednání.  
Záměr zřídit věcné břemeno k Dotčeným nemovitostem byl schválen usnesením Rady města Chotěboř č.j. 970/47/RM/2024 ze dne 27.06.2024.

5. Součástí této smlouvy je její:

Příloha č. 1 - Geometrický plán pro vyznačení věcného břemene

Dne 03 -07- 2024

Dne 24 -07- 2024

Povinná

za ČEZ Distribuce, a. s.  
na základě zmocnění



Ing. Ondřej Kozub, starosta města


Pavel Částka

 **DISTRIBUCE**

ČEZ Distribuce, a. s.  
Děčín - Děčín IV-Podmokly  
Teplická 874/8, PSČ 405 02  
IČO: 247 29 035

245

VÝKAZ DOSAVADNÍHO A NOVÉHO STAVU ÚDAJŮ KATASTRU NEMOVITOSTÍ										
Dosavadní stav					Nový stav					
Označení pozemku parc. číslo	Výměra parcely	Druh pozemku	Označení pozemku parc. číslo	Výměra parcely	Druh pozemku	Typ stavby	Porovnávací poměr stavu se stavem předcházejícím vzhledem k		Výměra dílu	Označení dílu
							části pozemku	části pozemku		
ha	m <sup>2</sup>	Změna výměry	ha	m <sup>2</sup>	Změna výměry	Změna výměry	části pozemku	části pozemku	ha	m <sup>2</sup>
532/8							532/8		5294	
536/1							536/1		10001	
536/2							536/2		588	
536/6							536/6		2319	
536/8							536/8		3489	
536/9							536/9		301	
536/15							536/15		610	
536/19							536/19		591	
536/26							536/26		2308	
536/27							536/27		2309	
536/29							536/29		2306	
539/2							539/2		10001	
539/3							539/3		10001	
539/5							539/5		10001	
540/2							540/2		10001	
544							544		2160	
545/4							545/4		4705	
550							550		746	
552							552		2105	
555							555		1056	
556/4							556/4		3017	
559							559		3017	
560							560		5536	
562/2							562/2		5133	
564							564		5918	
566/1							566/1		533	
567/2							567/2		1612	
570							570		708	
574							574		685	
575							575		2040	
579/2							579/2		2247	
580							580		877	
582/1							582/1		5483	
582/2							582/2		5485	
587							587		10001	
588/1							588/1		10001	
593/1							593/1		10001	
614/5							614/5		10001	

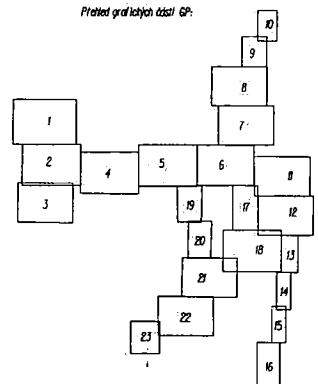

GEOMETRICKÝ PLÁN pro vymezení rozsahu věcného břemene k části pozemku	Ozemní plán s měřítkem 1:10000	
	Ing. Aleš Tuček	1740/1897
Datum: 31.5.2024 Číslo: 69/2024 Nález: usazení a přeměna odpadků předmětů přepravního	
Vypracoval: Geodetie Lelec nad Sázavou Katedra 225 594 01 Ledeč nad Sázavou Číslo plánu: 5437-212/2024 Okres: Havlíčkův Brod Obec: CHOTĚBOŘ Katastrální území: CHOTĚBOŘ Měřítko: 1:10000 Datum: 2024.06.05 14:11:18 +02:00	Katastrální území součástí s účelovými parcelami Ing. Jeroslav Beránek Katastrální úřad pro Vysočinu Katastrální pracoviště Havlíčkův Brod PGP: 1010/2024-601 2024.06.05 14:11:18 +02:00	Tento výpis je odpovědně zpracován a obsahuje pouze údaje, které jsou v něm uvedeny.


VÝKAZ DOSAVIDNÍHO A NOVÉHO STAVU ÚDAJŮ KATASTRU NEMOVITOSTÍ										str.	2
Dosařední stav					Nový stav						
Označení pozemku parcel. číslem	Výměra parcely	Druh pozemku	Označení pozemku parcel. číslem	Výměra parcely	Druh pozemku	Typ stavby	Porovnání se stavem existencem převzatých v stavu		Výměra dílu	Označení dílu	
							Oli přechází z pozemku označeného v seznamu rozlohou	Novo stavba			
	ha	m <sup>2</sup>	Zobeh výtř	ha	m <sup>2</sup>	Zobeh výtř	ha	m <sup>2</sup>	ha	m <sup>2</sup>	
615							615	3130			
625/1							625/1	10001			
625/2							625/2	2920			
633/2							633/2	10001			
633/20							633/20	10001			
637/1							637/1	10001			
643							643	10001			
644/1							644/1	10001			
645/1							645/1	3248			
647/1							647/1	4797			
647/2							647/2	5458			
650/2							650/2	1615			
655							655	2092			
657							657	1218			
660/1							660/1	2093			
661/2							661/2	4354			
666/2							666/2	1671			
738/1							738/1	10001			
740							740	10001			
741							741	5467			
742							742	5901			
3214/39							3214/39	10001			
3214/101							3214/101	10001			
3214/110							3214/110	10001			
3214/130							3214/130	10001			
3214/132							3214/132	10001			
3214/133							3214/133	10001			
3214/138							3214/138	10001			
3214/140							3214/140	10001			
3214/142							3214/142	10001			
3214/269							3214/269	10001			
3214/270							3214/270	10001			
3834/1							3834/1	10001			
3837/7							3837/7	1494			
4417							4417	10001			
4421							4421	10001			
4422/1							4422/1	10001			
4423							4423	10001			
4424							4424	10001			

VÝKAZ DOSAVIDNÍHO A NOVÉHO STAVU ÚDAJŮ KATASTRU NEMOVITOSTÍ										str.	3
Dosařední stav					Nový stav						
Označení pozemku parcel. číslem	Výměra parcely	Druh pozemku	Označení pozemku parcel. číslem	Výměra parcely	Druh pozemku	Typ stavby	Porovnání se stavem existencem převzatých v stavu		Výměra dílu	Označení dílu	
							Oli přechází z pozemku označeného v seznamu rozlohou	Novo stavba			
	ha	m <sup>2</sup>	Zobeh výtř	ha	m <sup>2</sup>	Zobeh výtř	ha	m <sup>2</sup>	ha	m <sup>2</sup>	
4425/4							4425/4	10001			
4607							4607	10001			
4653/1							4653/1	320			
4653/14							4653/14	10001			
4653/15							4653/15	10001			
4653/16							4653/16	10001			
4653/17							4653/17	10001			
4653/18							4653/18	10001			
4653/19							4653/19	10001			
4662/2							4662/2	10001			

Oprávněný: dle listiny  
Druh věcného břemene: dle listiny




Grafická příloha č. 1

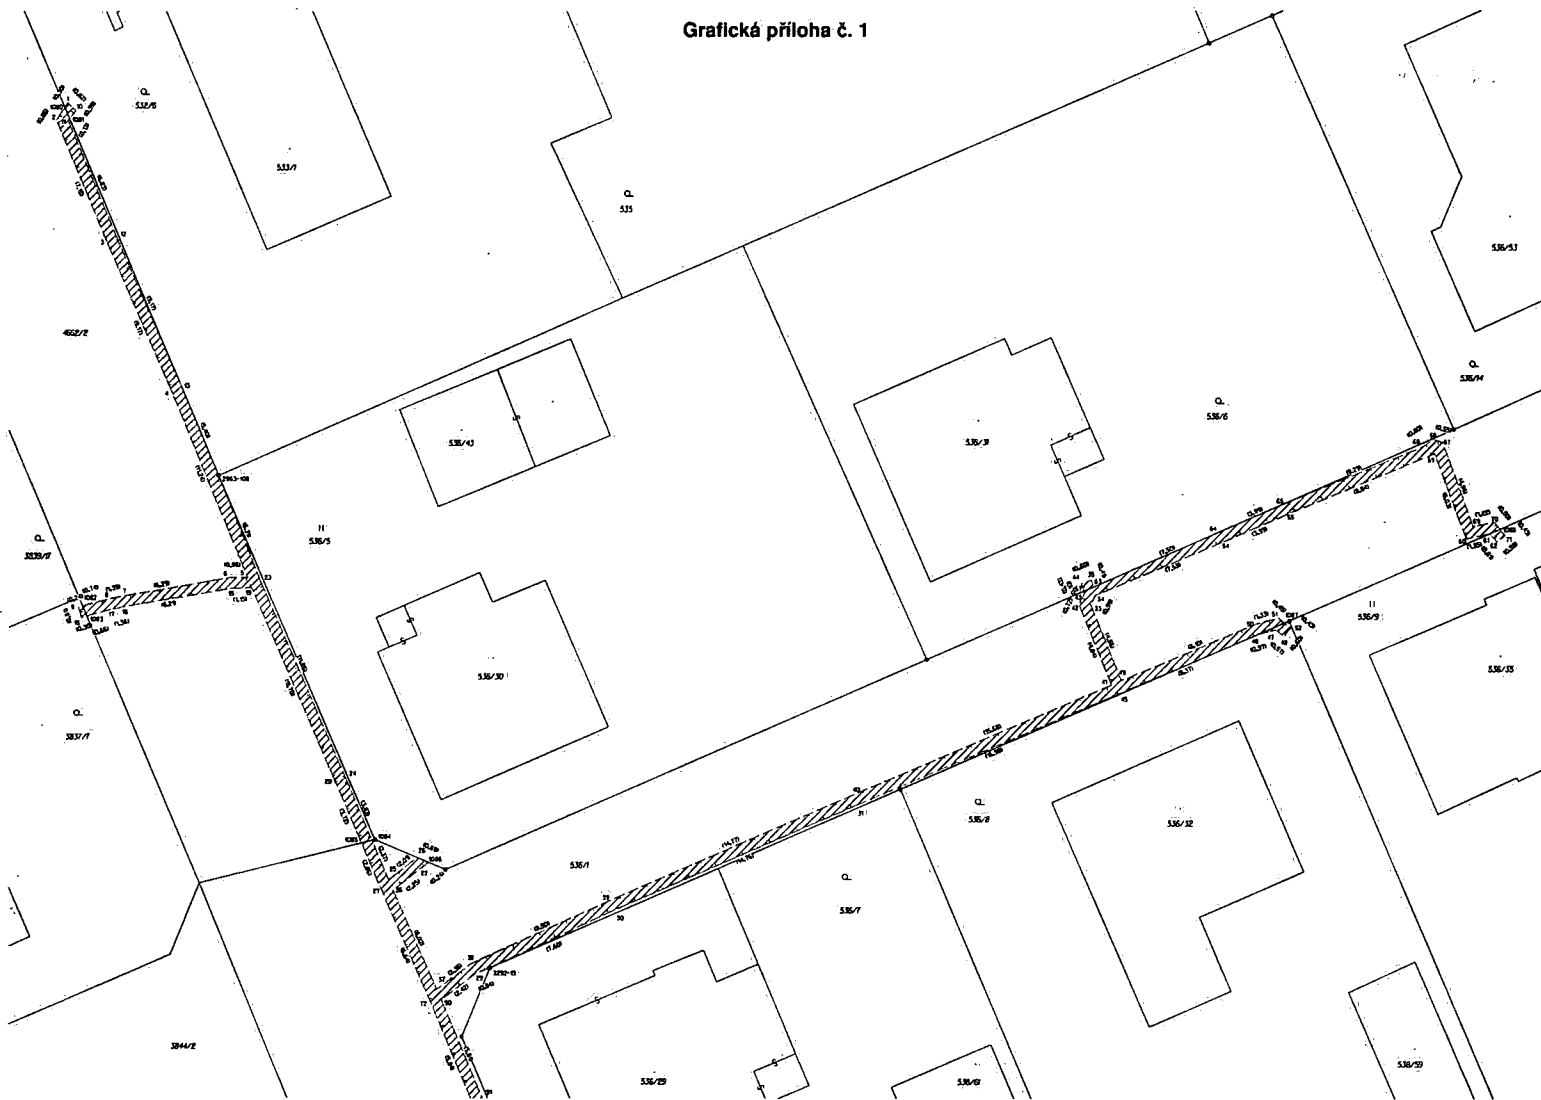


Grafická příloha č. 2




Grafická příloha č. 3

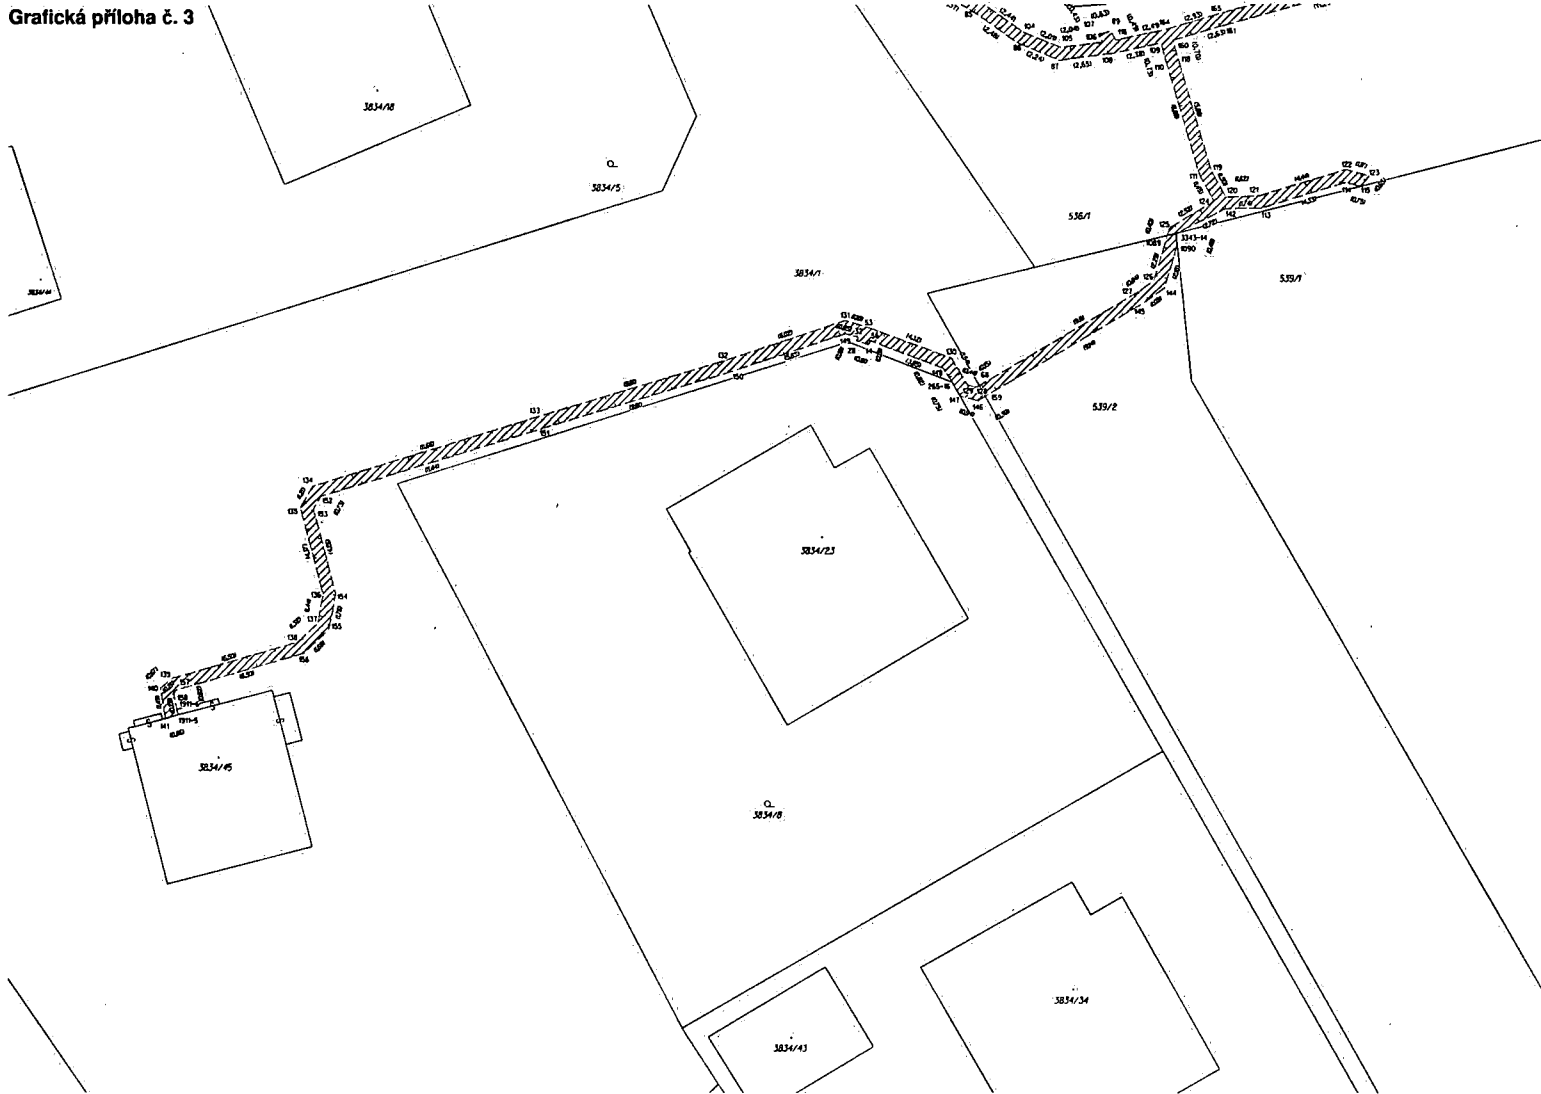

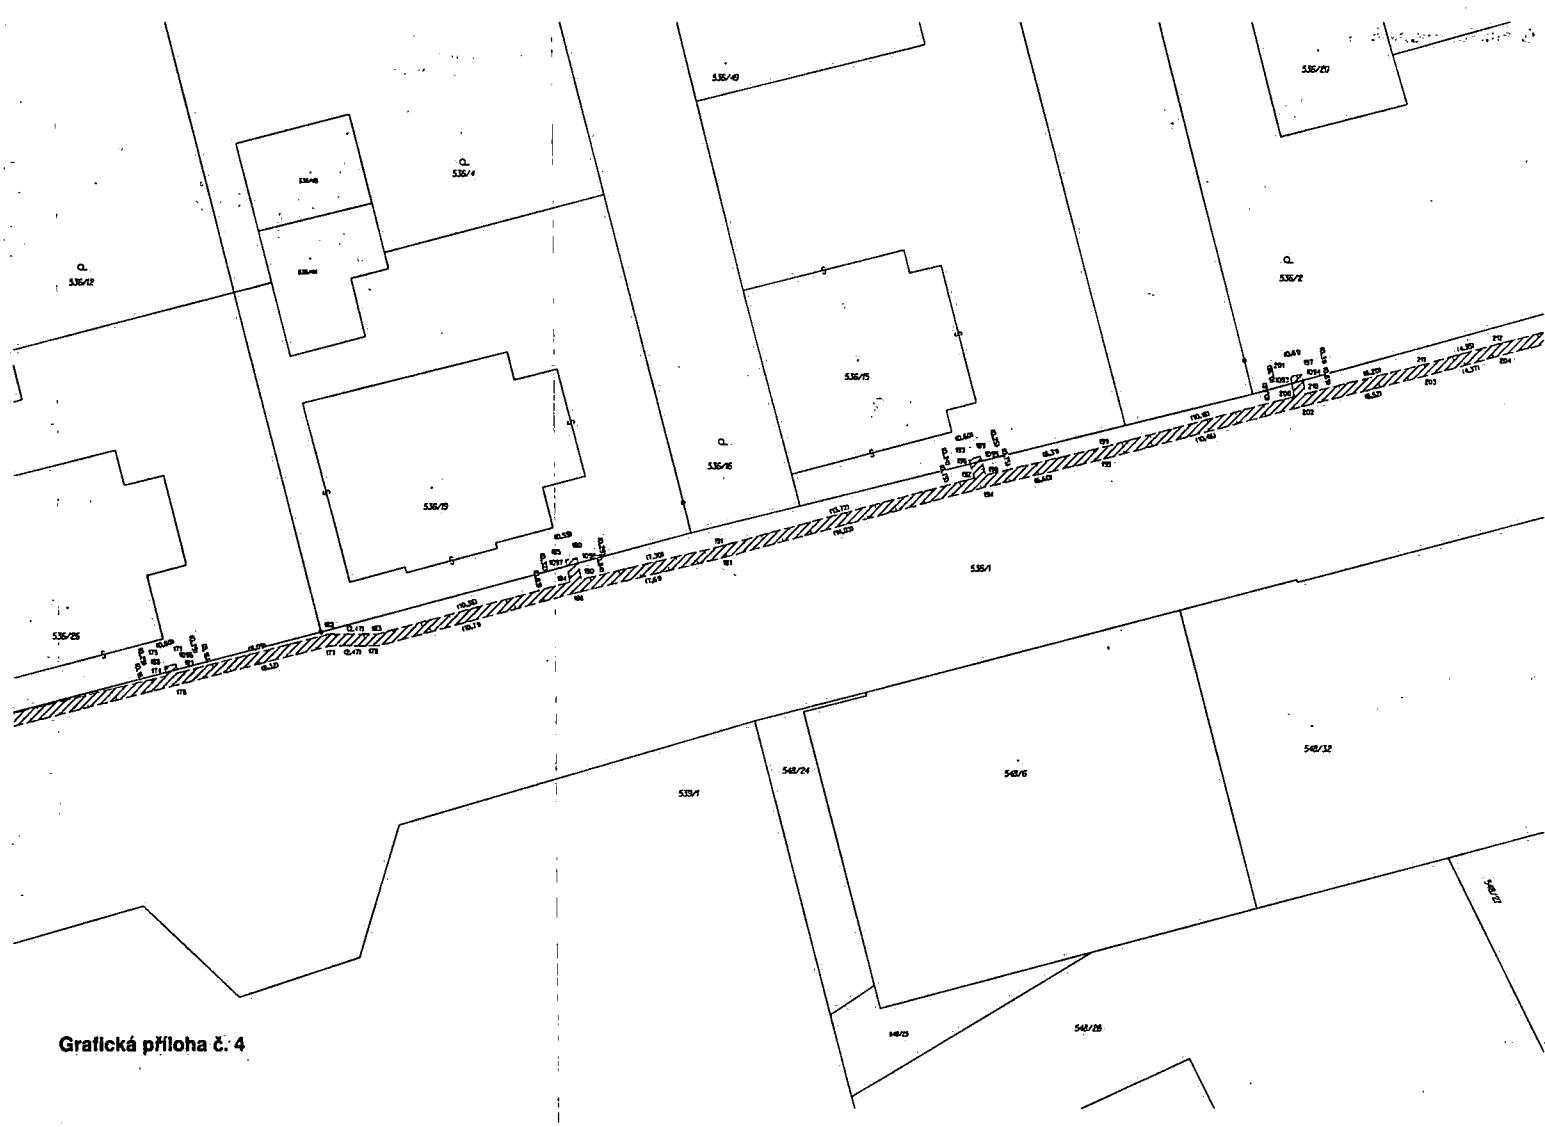

Grafická příloha č. 4



Grafická příloha č. 5

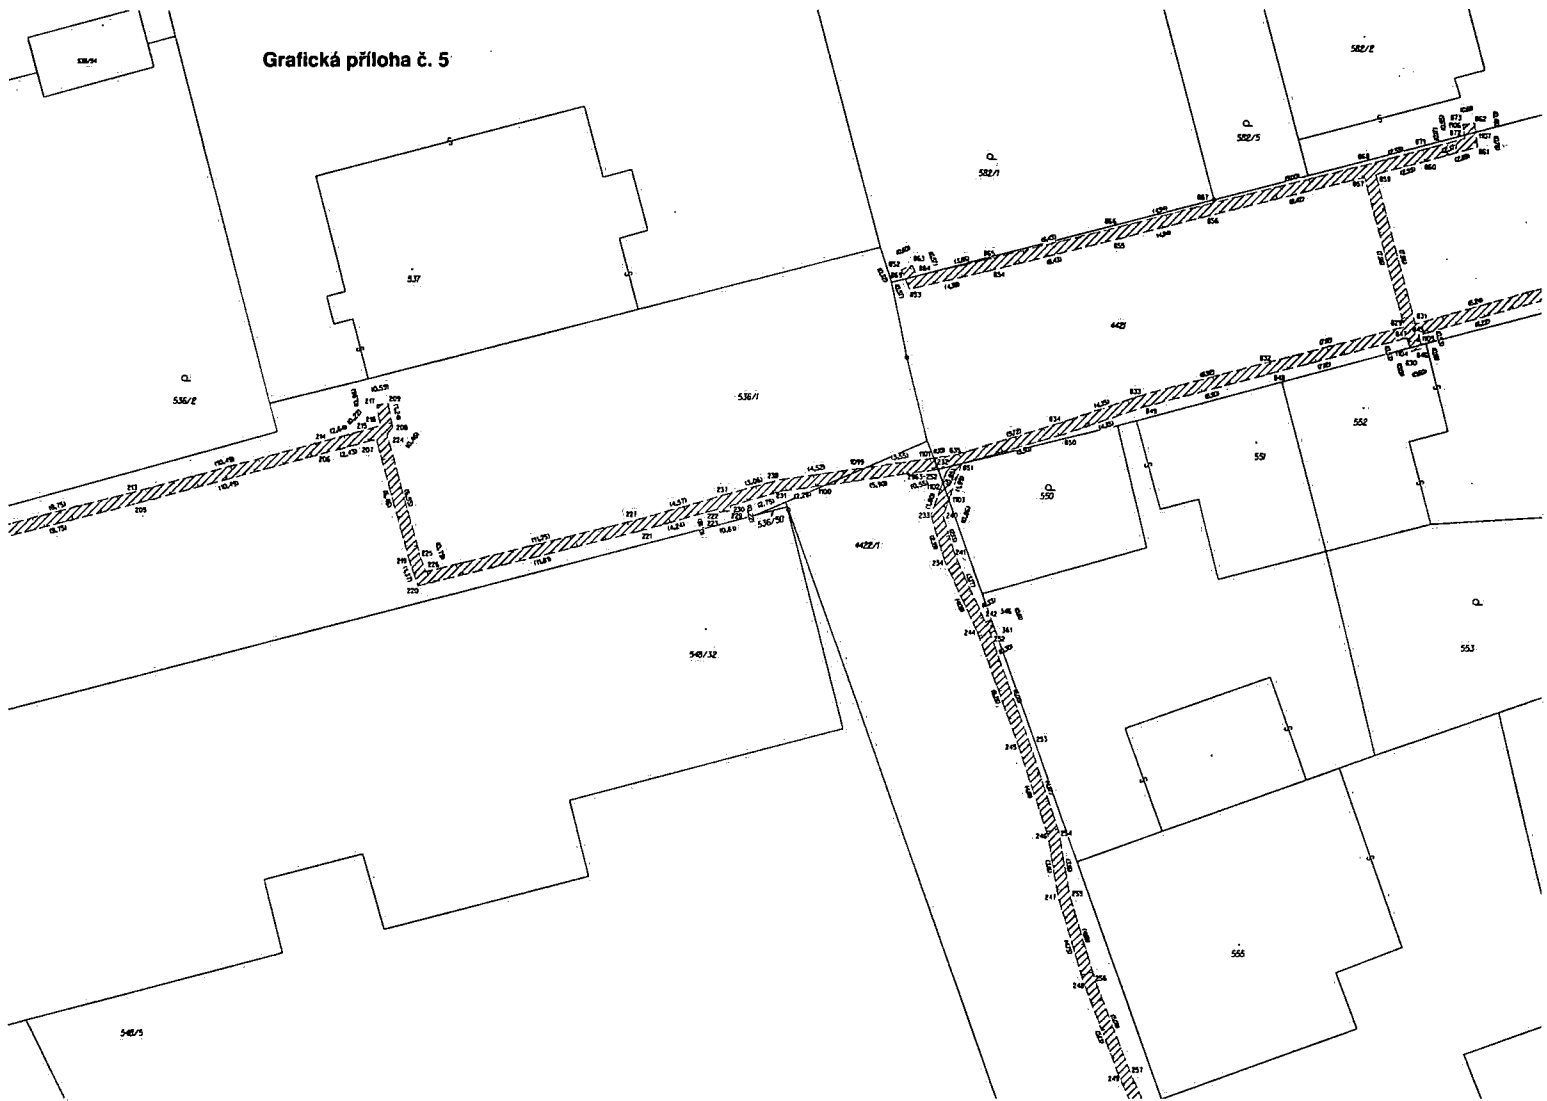


Grafická příloha č. 6





Grafická příloha č. 7 /

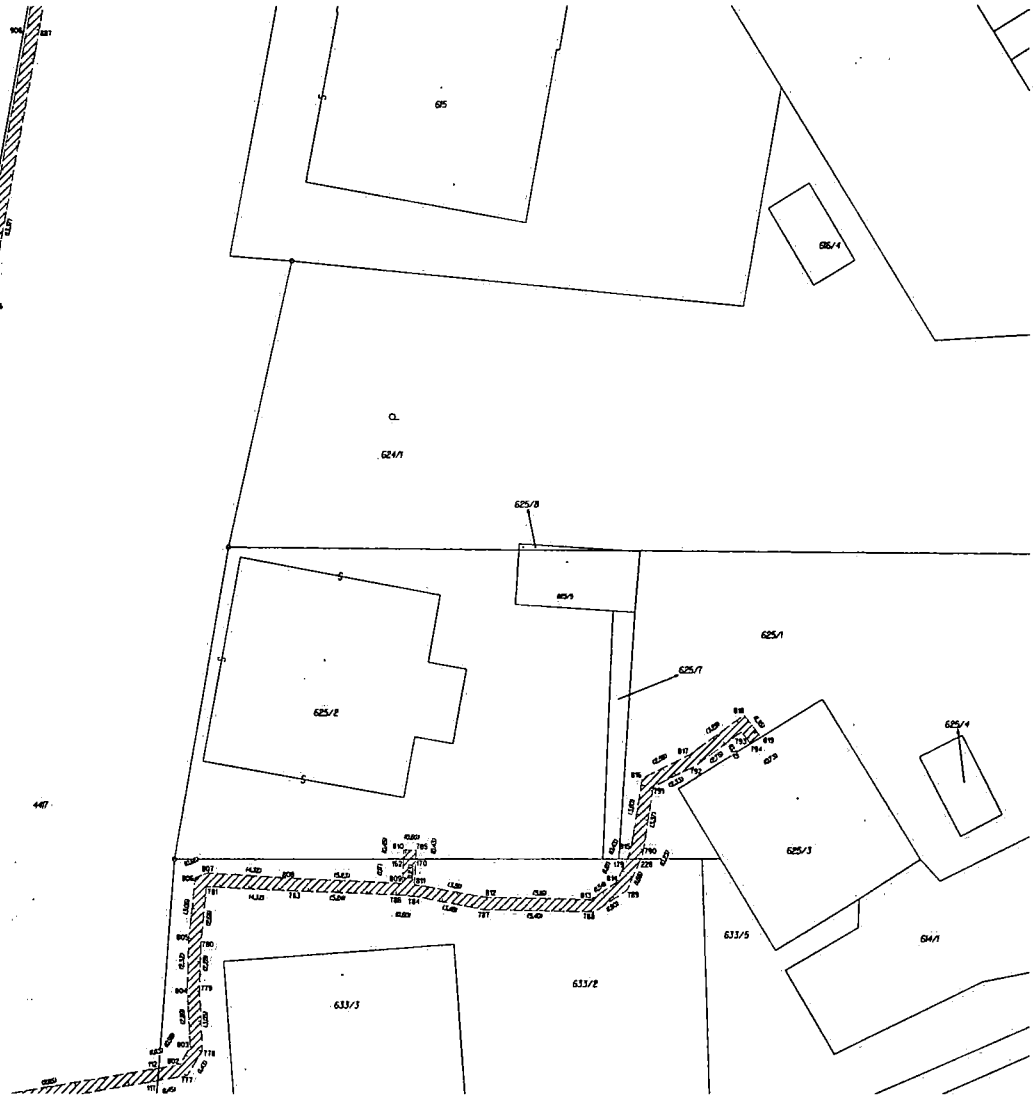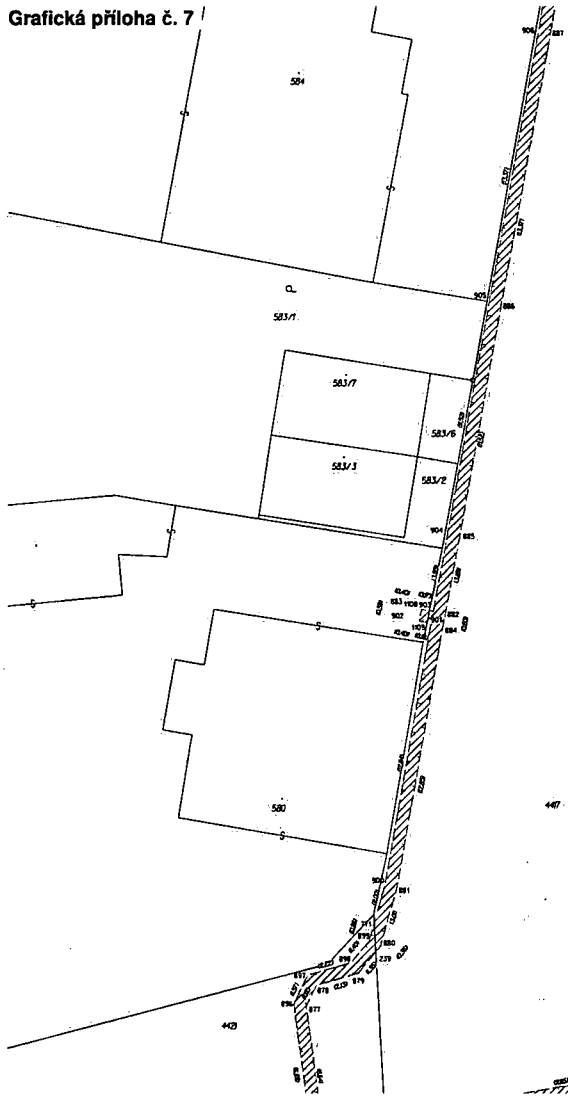


Grafická příloha č. 8

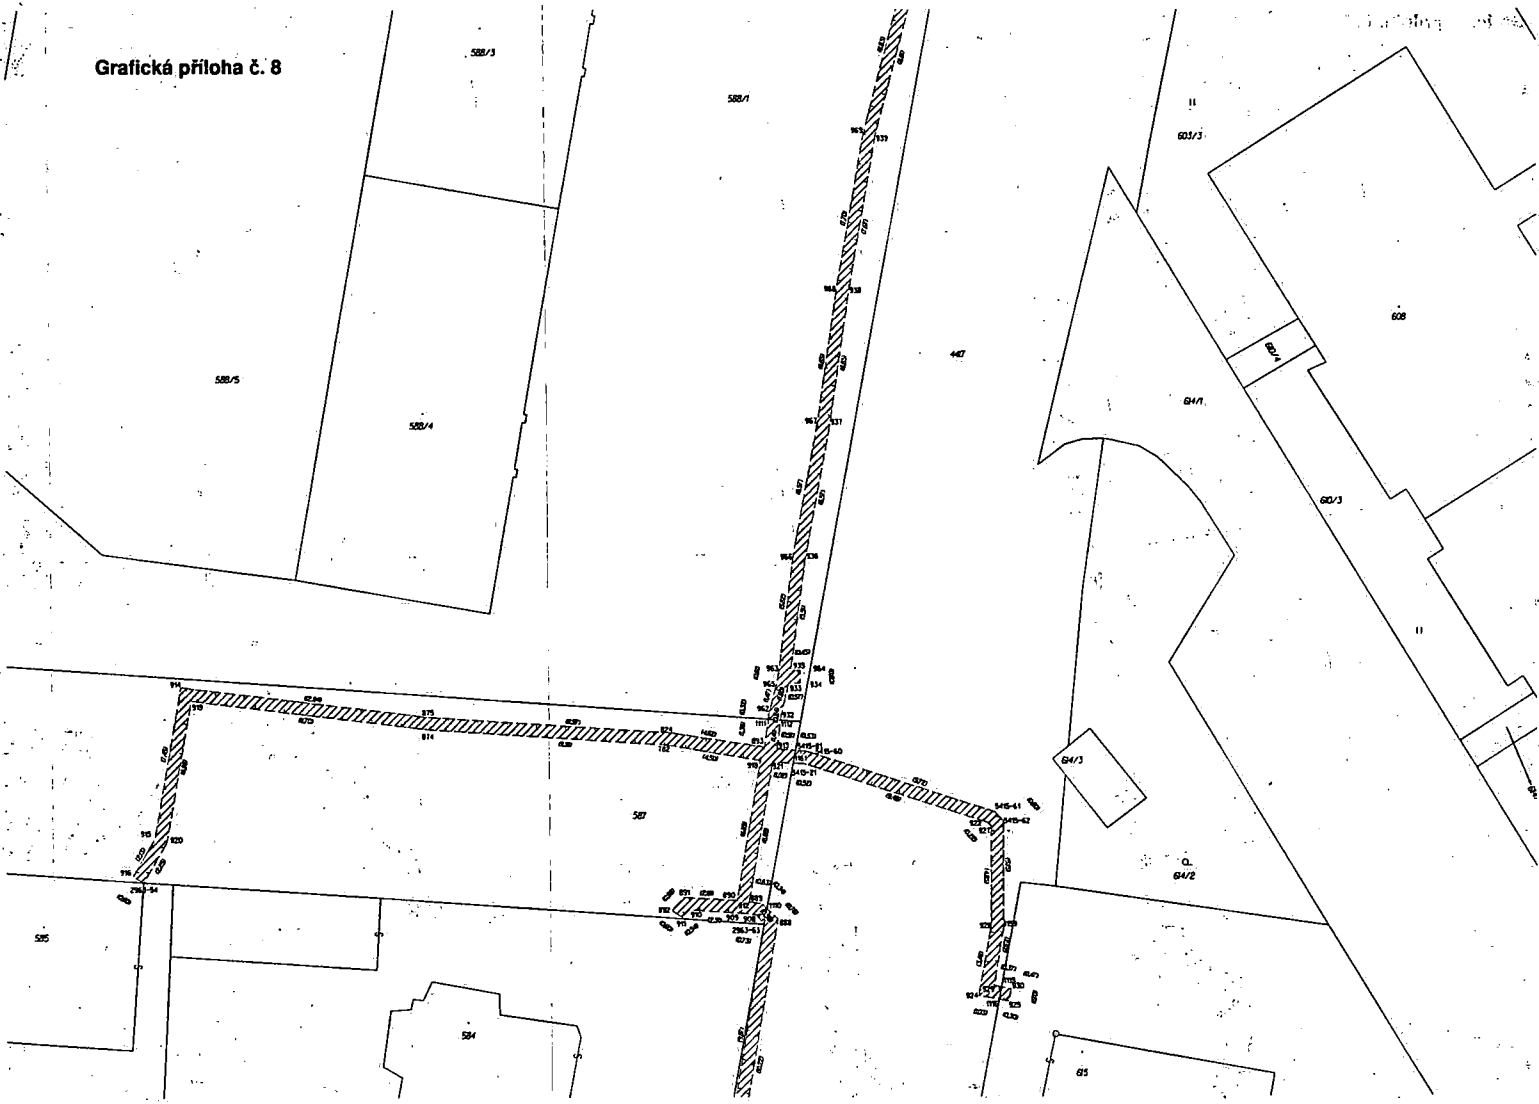





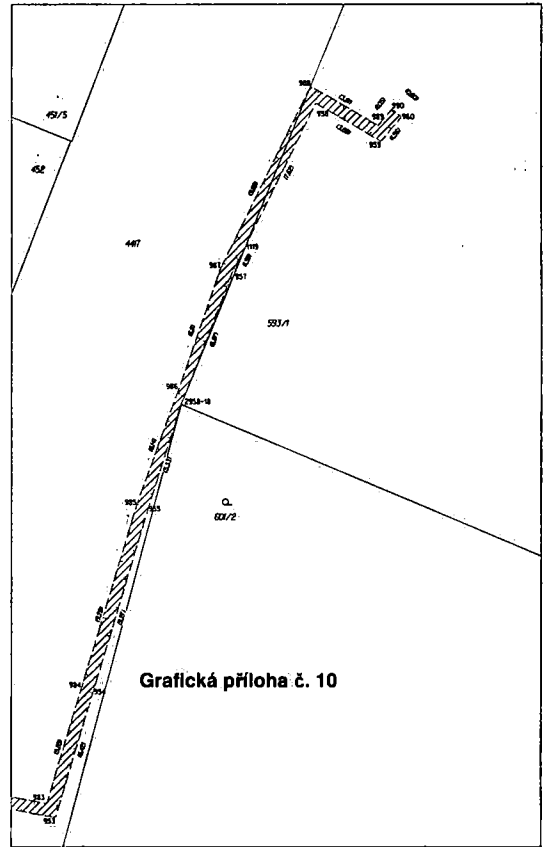
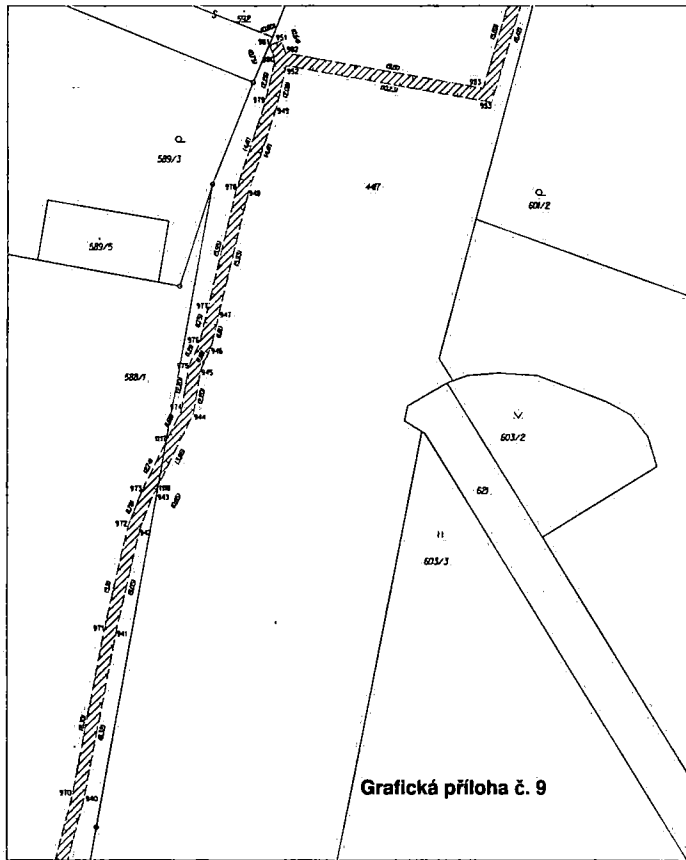




Grafická příloha č. 11

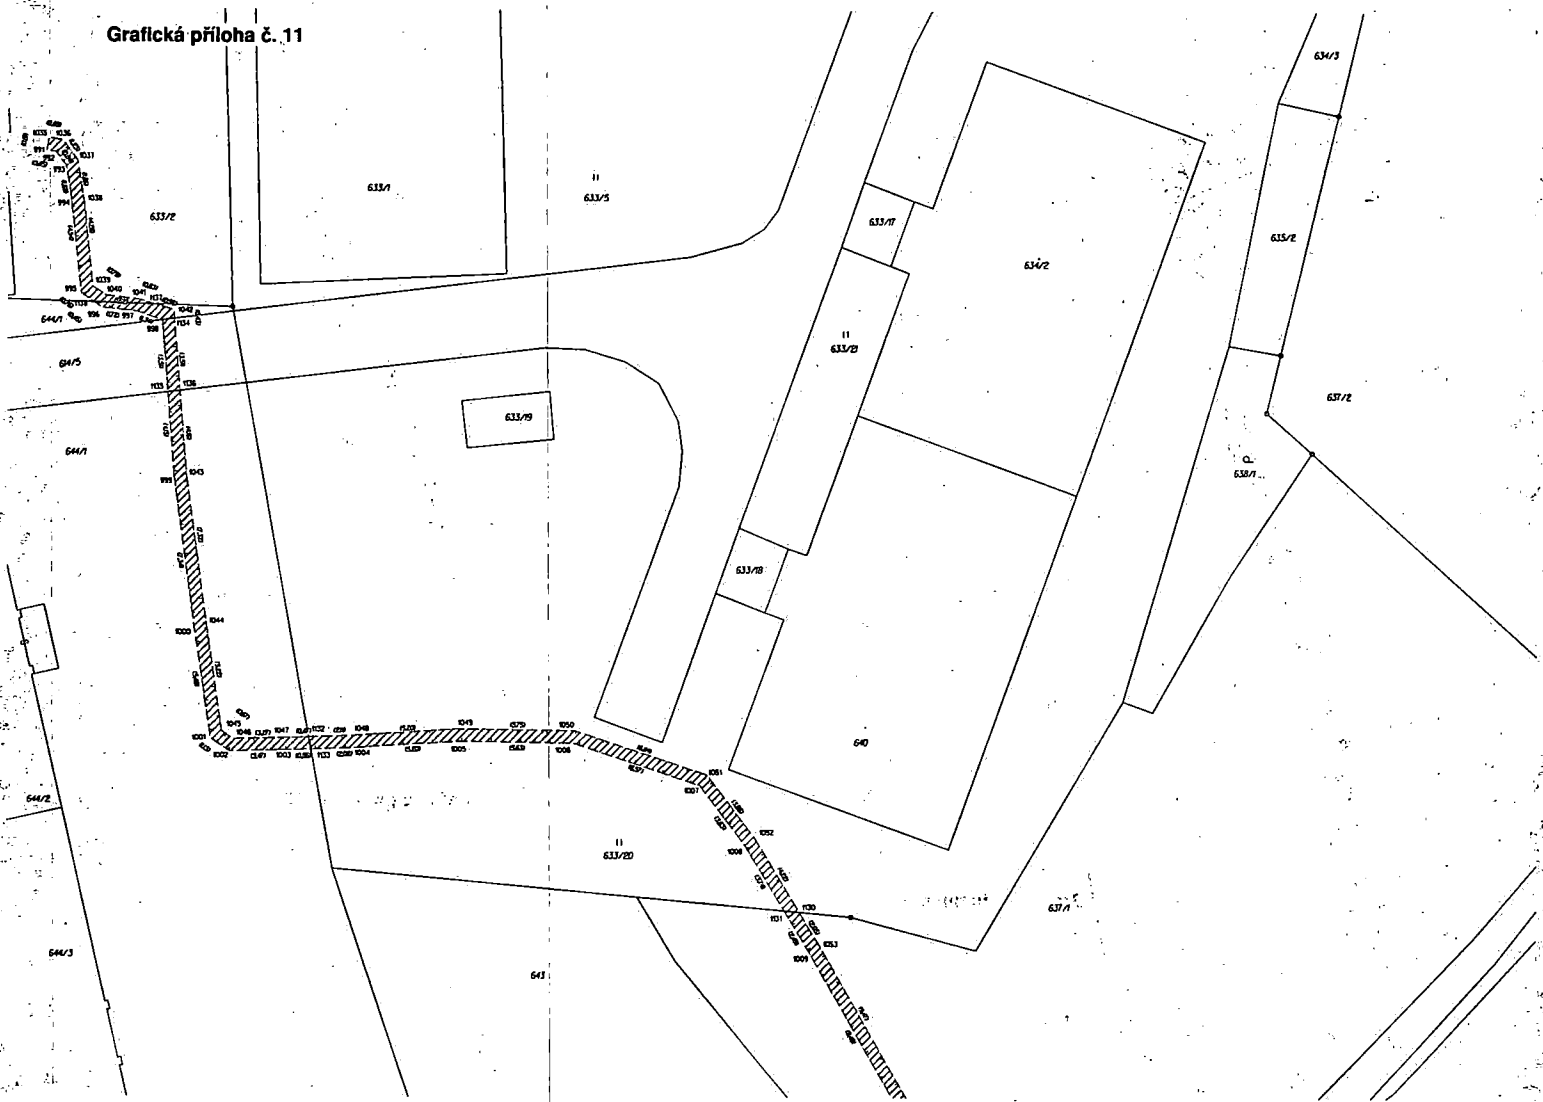


Grafická příloha č. 12


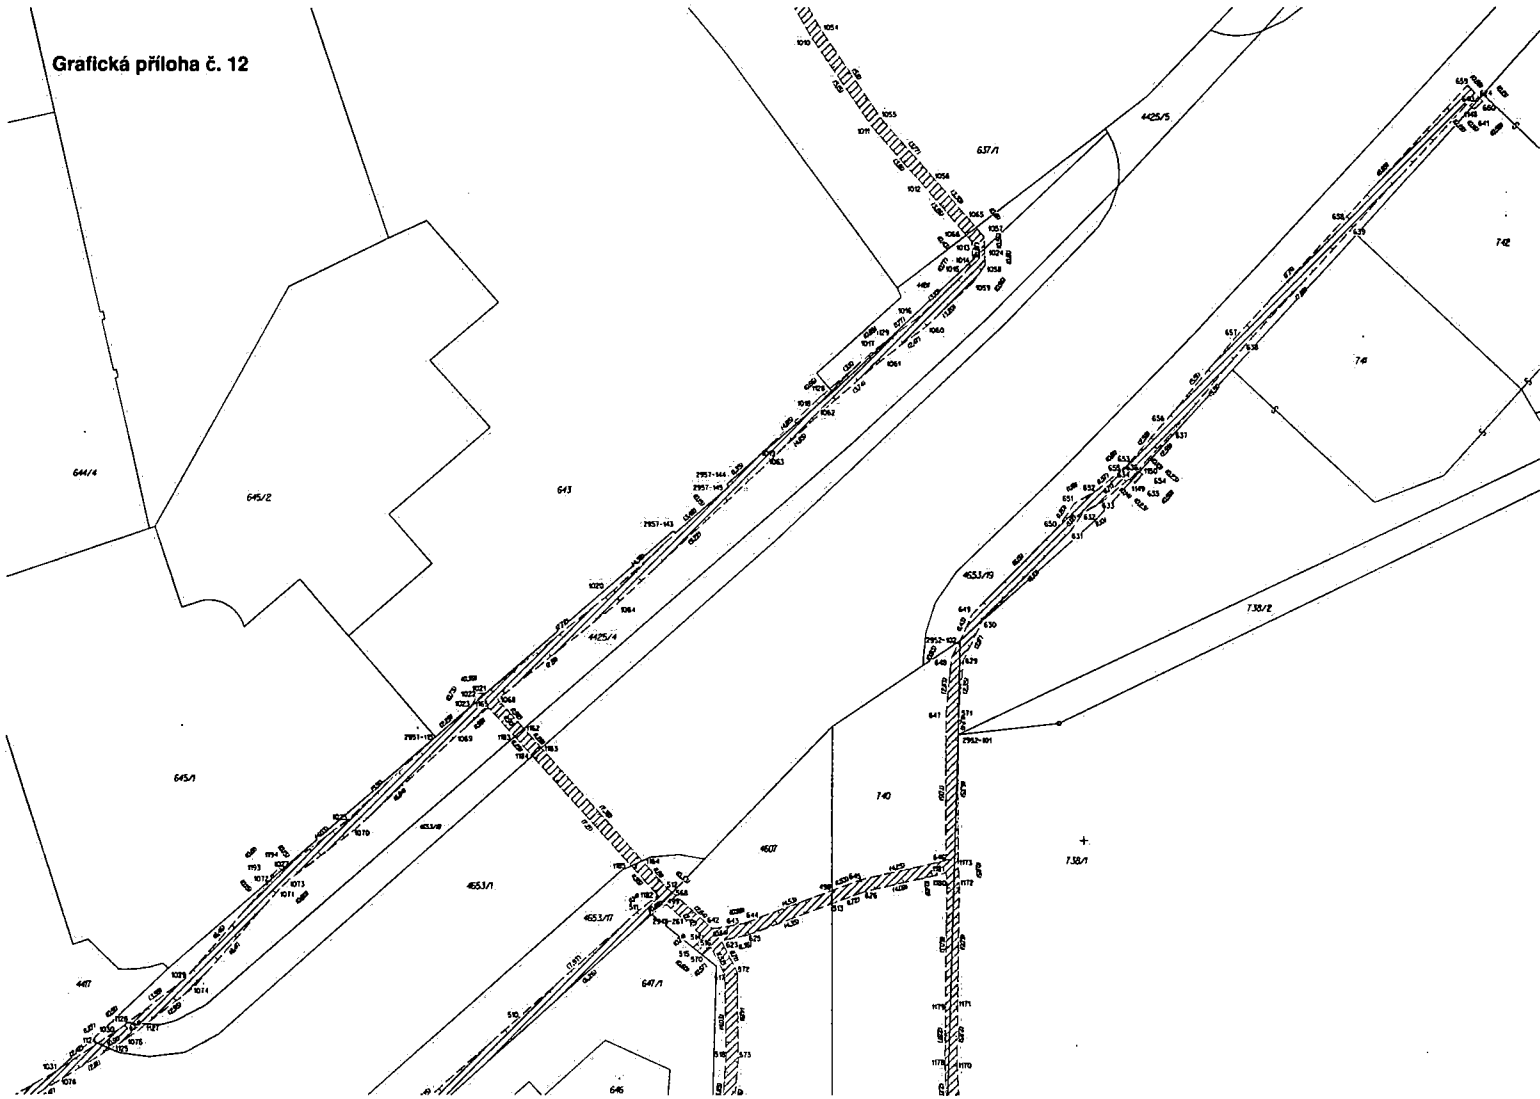


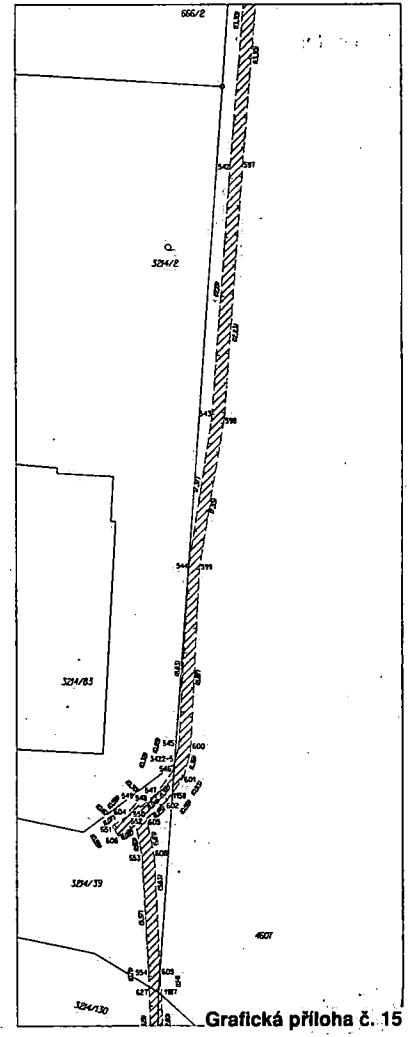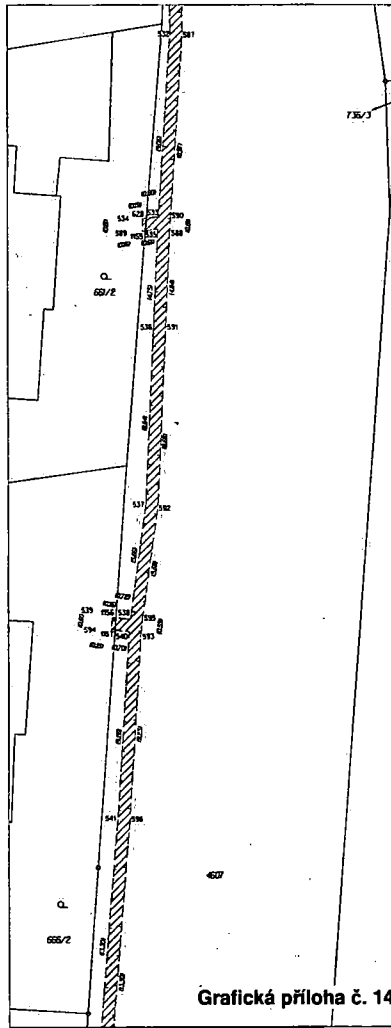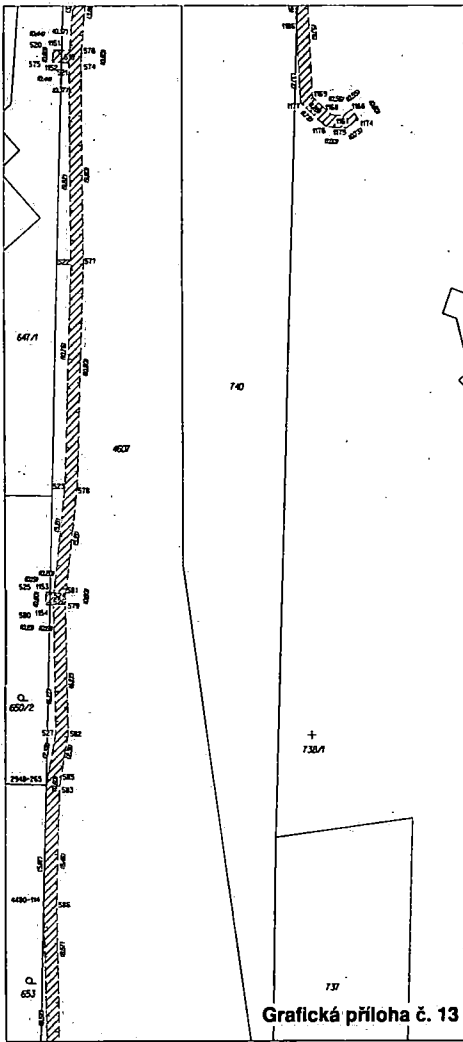

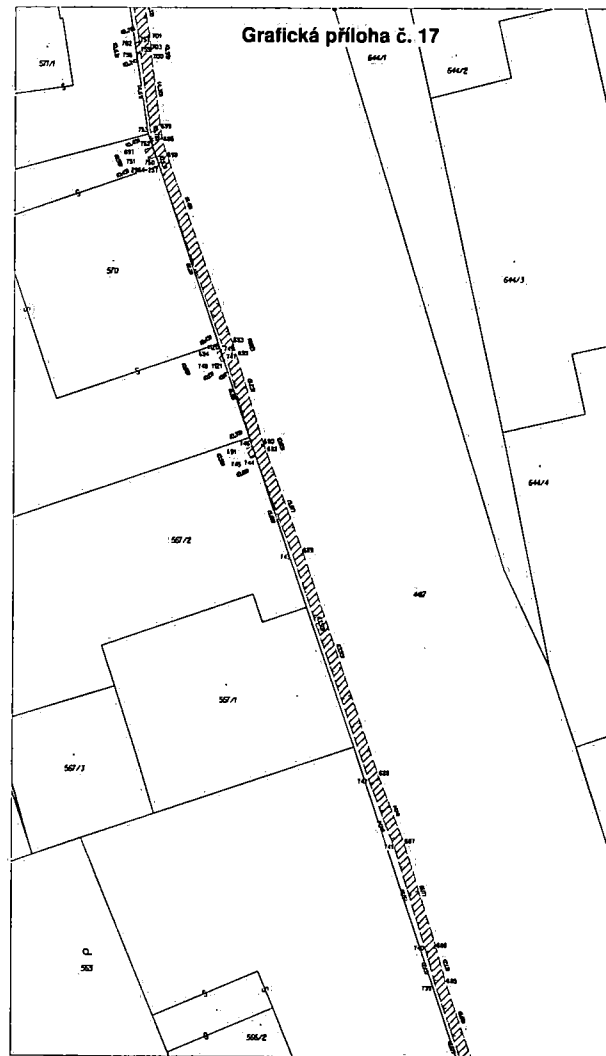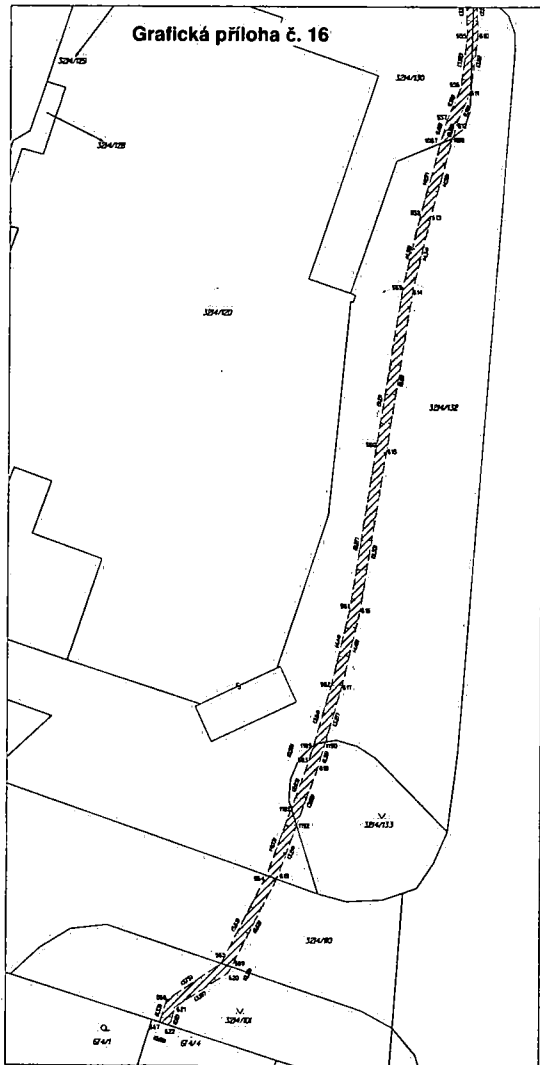


Grafická příloha č. 18

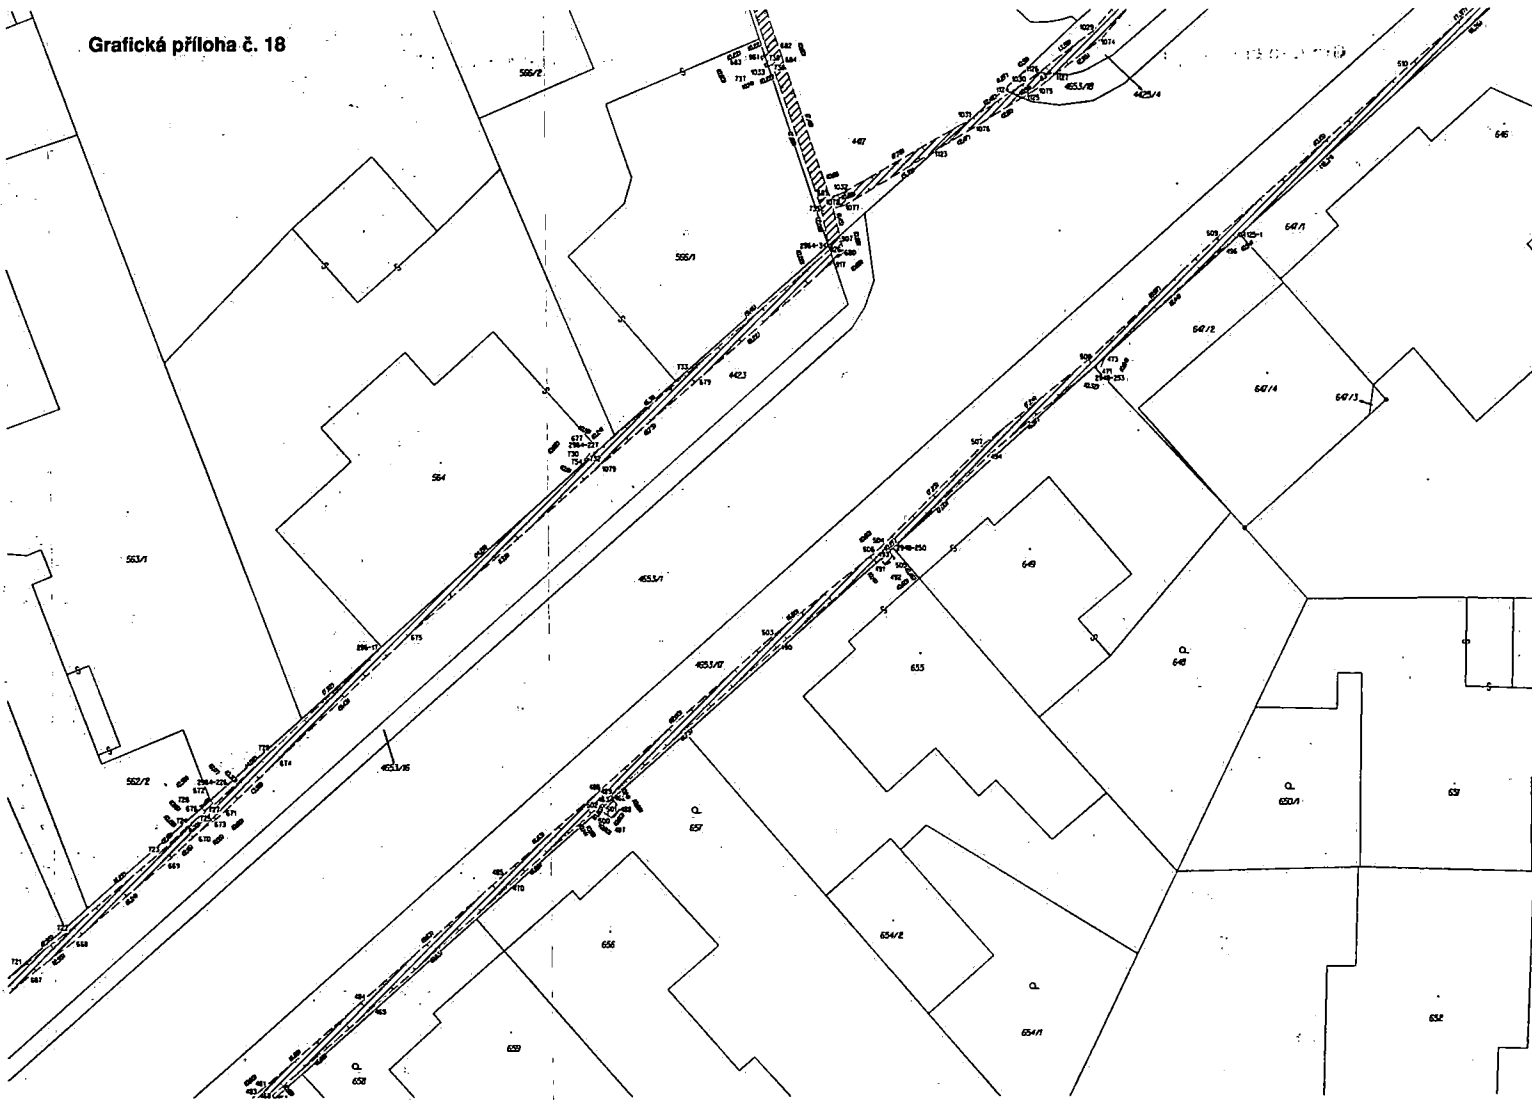

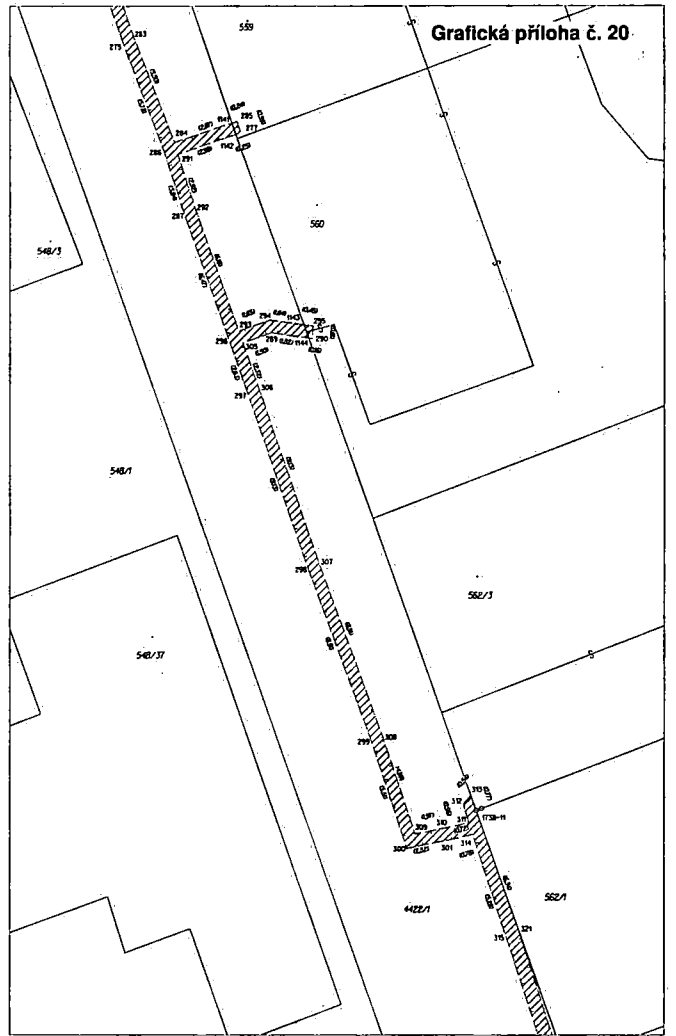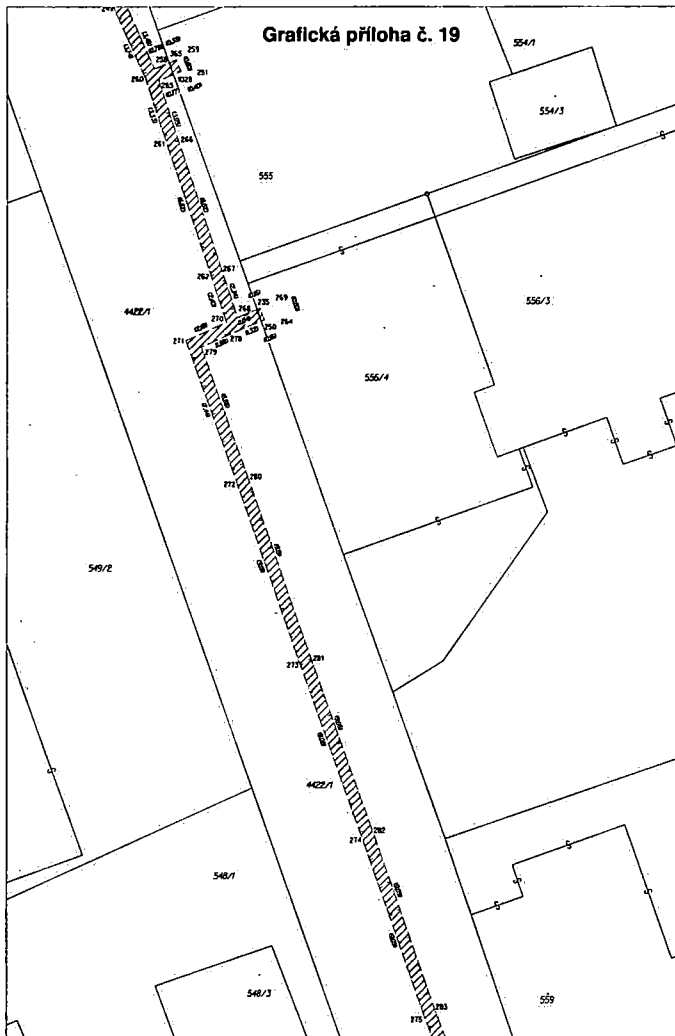


Grafická příloha č. 21

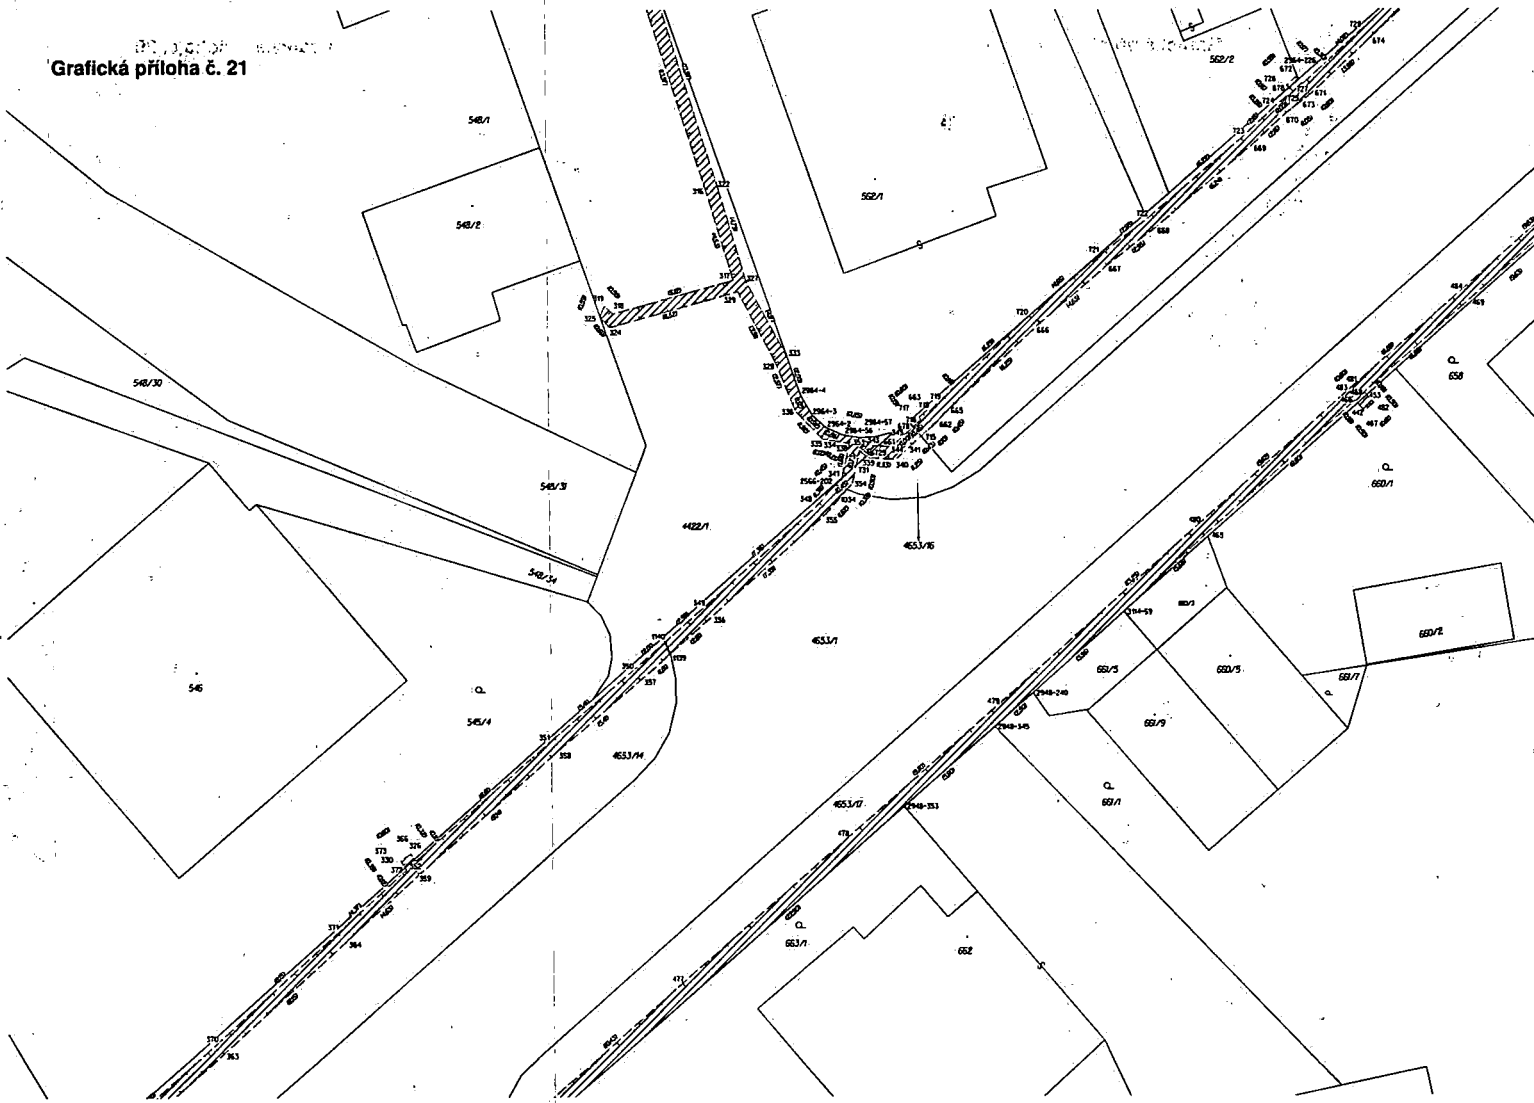




Grafická příloha č. 22

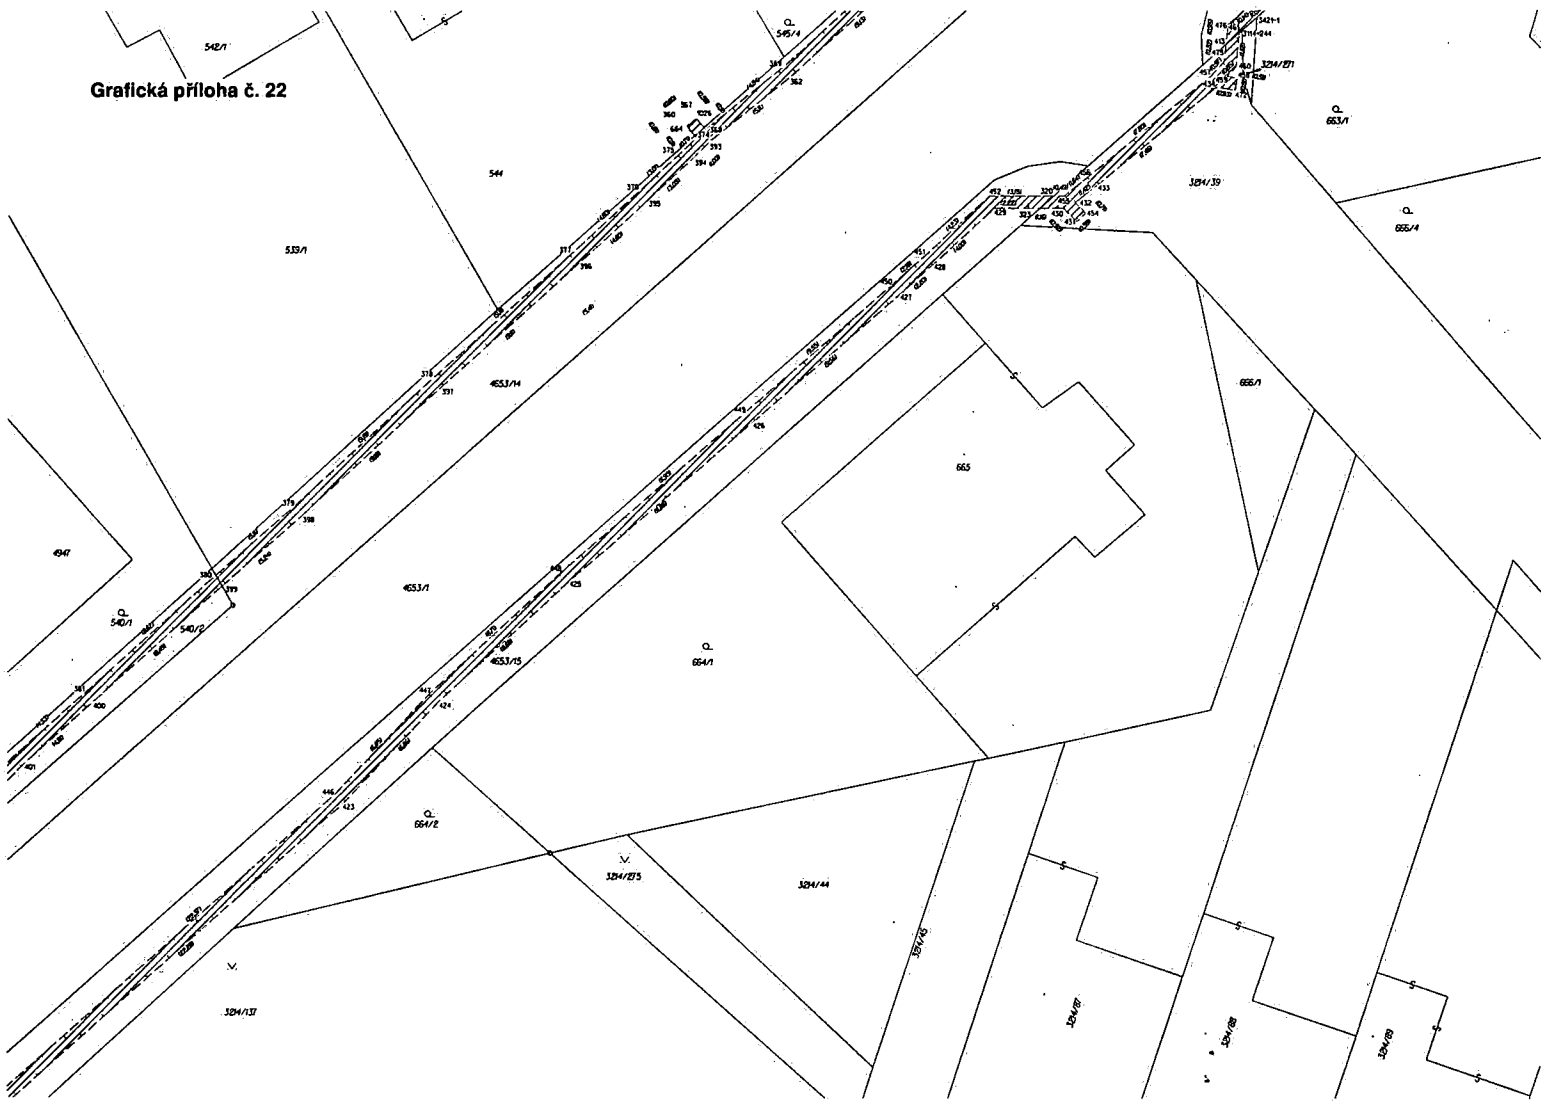

Grafická příloha č. 23

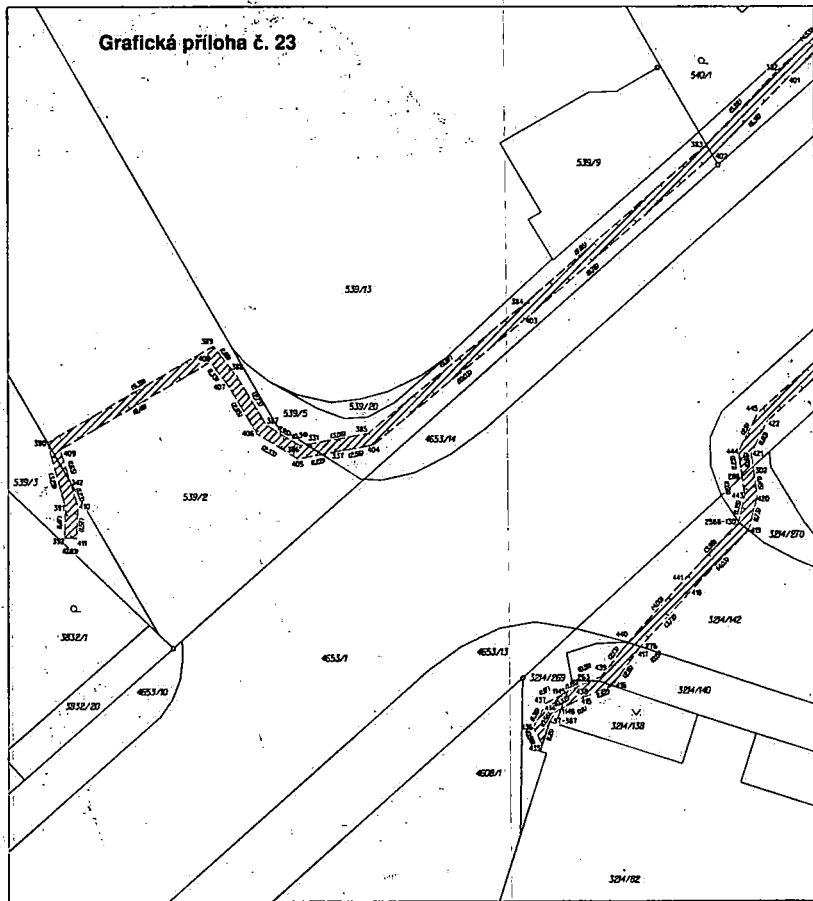

Seriem soufrahic (S-JTSK)

Soufrahies pro ajale de FN

Crise boia

Y X

Mol Ivahy

Peram

Seriem soufrahic (S-JTSK)

Soufrahies pro ajale de FN

Crise boia

Y X

Mol Ivahy

Peram

Table with 4 columns: Crise boia, Y, X, Mol Ivahy. Rows 97-307 to 449-114.

Table with 4 columns: Crise boia, Y, X, Mol Ivahy. Rows 310-520 to 449-114.

Table with 4 columns: Crise boia, Y, X, Mol Ivahy. Rows 523-733 to 449-114.

Table with 4 columns: Crise boia, Y, X, Mol Ivahy. Rows 736-946 to 449-114.

Table with 4 columns: Crise boia, Y, X, Mol Ivahy. Rows 949-1159 to 449-114.

181	639470,29	109538,00	3	228	63923,71	109528,91	3	275	63929,09	109544,08	3	322	63930,20	109501,87	3
182	63948,45	109530,01	3	229	63922,17	109530,84	3	276	63929,04	109541,08	3	323	63927,97	109539,17	3
183	63943,38	109530,02	3	230	63922,21	109530,85	3	277	63929,10	109540,42	3	324	63930,51	109530,47	3
184	63944,97	109530,33	3	231	63920,97	109530,86	3	278	63929,07	109541,75	3	325	63928,97	109537,05	6
185	63945,20	109537,23	3	232	63920,94	109534,81	3	279	63929,79	109541,25	3	326	63931,14	109534,33	3
186	63944,53	109530,86	3	233	63921,84	109537,10	3	280	63929,45	109541,09	3	327	63930,61	109530,25	3
187	63944,14	109537,13	3	234	63921,14	109539,28	3	281	63929,24	109542,08	3	328	63929,28	109541,19	3
188	63944,91	109534,98	3	235	63920,50	109541,08	3	282	63929,24	109543,18	3	329	63927,22	109536,74	3
189	63943,71	109537,91	3	236	63920,84	109538,09	3	283	63929,35	109544,78	3	330	63931,00	109534,73	3
190	63944,39	109530,21	3	237	63920,69	109538,28	3	284	63929,34	109544,89	3	331	63928,39	109541,10	3
191	63944,29	109537,55	3	238	63920,72	109534,44	3	285	63929,30	109544,88	3	332	63929,01	109539,91	3
192	63943,02	109537,02	3	239	63921,20	109537,12	3	286	63929,84	109545,38	3	333	63929,06	109541,11	3
193	63943,02	109537,02	3	240	63921,20	109537,12	3	287	63929,84	109545,38	3	334	63929,06	109541,11	3
194	63943,59	109537,52	3	241	63921,98	109539,16	3	288	63929,87	109545,44	3	335	63929,06	109543,94	3
195	63943,59	109537,52	3	242	63921,98	109539,16	3	289	63929,87	109545,44	3	336	63929,46	109542,67	3
196	63942,18	109537,01	3	243	63921,98	109539,16	3	290	63929,87	109545,44	3	337	63929,46	109542,67	3
197	63942,18	109537,01	3	244	63921,98	109539,16	3	291	63929,87	109545,44	3	338	63929,77	109541,22	3
198	63942,18	109537,01	3	245	63921,98	109539,16	3	292	63929,87	109545,44	3	339	63929,77	109541,22	3
199	63942,18	109537,01	3	246	63921,98	109539,16	3	293	63929,87	109545,44	3	340	63929,45	109541,22	3
200	63942,18	109537,01	3	247	63921,98	109539,16	3	294	63929,87	109545,44	3	341	63929,45	109541,22	3
201	63942,18	109537,01	3	248	63921,98	109539,16	3	295	63929,87	109545,44	3	342	63929,45	109541,22	3
202	63942,18	109537,01	3	249	63921,98	109539,16	3	296	63929,87	109545,44	3	343	63929,45	109541,22	3
203	63942,18	109537,01	3	250	63921,98	109539,16	3	297	63929,87	109545,44	3	344	63929,45	109541,22	3
204	63942,18	109537,01	3	251	63921,98	109539,16	3	298	63929,87	109545,44	3	345	63929,45	109541,22	3
Club bodi	Saznam euftuho (S-JTSK)	Club bodi	Saznam euftuho (S-JTSK)	Club bodi	Saznam euftuho (S-JTSK)	Club bodi	Saznam euftuho (S-JTSK)	Club bodi	Saznam euftuho (S-JTSK)	Club bodi	Saznam euftuho (S-JTSK)	Club bodi	Saznam euftuho (S-JTSK)	Club bodi	Saznam euftuho (S-JTSK)
Y	X	Y	X	Y	X	Y	X	Y	X	Y	X	Y	X	Y	X
417	63978,17	109511,12	3	482	63923,30	109549,42	3	509	63922,42	109547,08	3	538	63921,19	109518,09	3
418	63974,53	109508,23	3	489	63924,20	109548,82	3	510	63922,56	109548,08	3	559	63921,52	109520,85	3
419	63973,75	109505,33	3	485	63920,18	109518,47	3	511	63920,80	109543,67	3	590	63921,87	109503,04	3
420	63973,39	109503,06	3	486	63921,87	109543,68	3	512	63920,25	109543,38	3	581	63921,12	109544,20	3
421	63973,09	109501,67	3	487	63921,52	109542,82	3	513	63920,15	109543,38	3	582	63920,15	109546,22	3
422	63972,78	109500,97	3	488	63921,52	109541,71	3	514	63920,46	109544,08	3	583	63920,44	109546,05	3
423	63928,00	109506,01	3	489	63920,92	109507,19	3	515	63920,98	109545,51	3	584	63922,80	109557,39	3
424	63928,39	109506,21	3	470	63920,10	109508,82	3	516	63920,10	109545,48	3	585	63923,38	109508,40	3
425	63945,00	109527,33	3	471	63922,52	109547,37	3	517	63922,41	109548,83	3	586	63922,47	109509,40	3
426	63938,99	109549,58	3	472	63921,42	109505,44	3	518	63922,35	109548,83	3	587	63923,88	109508,78	3
427	63938,78	109549,32	3	473	63920,24	109547,80	3	519	63922,87	109544,70	3	588	63920,89	109545,82	3
428	63927,14	109549,88	3	475	63921,25	109548,83	3	520	63920,48	109544,68	3	589	63921,78	109509,50	3
429	63921,19	109508,18	3	476	63921,28	109547,28	3	521	63920,69	109546,39	3	570	63923,51	109545,88	3
430	63920,81	109506,17	3	477	63920,87	109545,34	3	522	63920,61	109545,12	3	571	63921,81	109545,88	3
431	63920,15	109545,81	3	478	63920,84	109533,28	3	523	63920,84	109545,87	3	572	63921,81	109545,88	3
432	63920,24	109545,89	3	479	63920,49	109528,84	3	524	63920,48	109549,00	3	573	63920,75	109545,88	3
433	63920,12	109545,81	3	480	63920,58	109548,83	3	525	63920,87	109549,00	3	574	63922,11	109545,32	3
434	63913,34	109545,29	3	481	63921,91	109541,28	3	526	63920,51	109549,00	3	575	63922,00	109545,28	3
435	63908,99	109541,44	3	482	63921,08	109542,22	3	527	63920,42	109549,87	3	576	63922,09	109549,72	3
436	63908,99	109541,78	3	483	63921,36	109541,65	3	528	63920,85	109541,80	3	577	63922,01	109545,12	3
437	63908,05	109541,89	3	484	63920,72	109540,75	3	529	63920,43	109545,84	3	578	63922,34	109545,88	3
438	63906,20	109541,80	3	485	63920,30	109540,38	3	530	63920,21	109545,84	3	579	63922,94	109545,84	3
439	63906,99	109541,44	3	486	63920,49	109540,01	3	531	63920,47	109544,45	3	580	63923,91	109549,83	3
440	63907,88	109541,77	3	487	63923,83	109547,49	3	532	63920,86	109545,20	3	581	63923,81	109549,09	3
441	63907,97	109542,81	3	488	63923,47	109549,01	3	533	63920,08	109543,83	3	582	63923,82	109549,87	3
442	63927,18	109542,24	3	489	63923,93	109548,30	3	534	63920,85	109545,44	3	583	63923,25	109550,78	3
443	63927,32	109543,81	3	490	63924,51	109548,54	3	535	63920,72	109545,33	3	584	63923,70	109550,18	3
444	63927,22	109541,47	3	491	63923,82	109548,18	3	536	63920,81	109545,40	3	585	63923,90	109550,28	3
445	63927,28	109549,59	3	492	63923,87	109548,50	3	537	63920,90	109545,87	3	586	63923,25	109550,88	3
446	63928,51	109549,77	3	493	63923,47	109548,78	3	538	63920,00	109548,82	3	587	63923,87	109550,38	3
447	63928,61	109549,79	3	494	63923,93	109548,30	3	539	63920,53	109547,87	3	588	63923,25	109550,38	3
448	63945,40	109549,89	3	495	63922,02	109548,10	3	540	63920,89	109548,85	3	589	63923,83	109550,77	3
449	63938,38	109549,12	3	496	63921,21	109548,40	3	541	63921,21	109549,78	3	590	63924,08	109550,22	3
450	63928,18	109549,89	3	497	63921,21	109548,40	3	542	63921,02	109549,85	3	591	63924,48	109553,89	3
451	63927,54	109549,42	3	498	63921,18	109548,27	3	543	63921,00	109549,82	3	592	63924,48	109553,89	3
452	63926,54	109549,38	3	499	63920,28	109548,40	3	544	63921,20	109549,85	3	593	63924,30	109554,19	3
453	63927,16	109541,85	3	500	63924,51	109549,73	3	545	63921,08	109549,89	3	594	63923,82	109549,83	3
454	63927,40	109549,39	3	501	63924,19	109549,87	3	546	63921,20	109549,78	3	595	63923,27	109549,81	3
455	63928,79	109549,57	3	502	63924,36	109549,70	3	547	63921,56	109549,84	3	596	63923,89	109553,31	3
456	639218,59	109549,45	3	503	63924,49	109549,88	3	548	63921,49	109549,81	3	597	63927,00	109550,58	3
457	639218,59	109549,74	3	504	63923,75	109548,41	3	549	63921,20	109549,85	3	598	63927,59	109550,75	3
458	639218,59	109549,84	3	505	63923,91	109549,14	3	550	63921,01	109549,83	3	599	63923,18	109550,80	3
459	639218,59	109549,78	3	506	63924,20	109548,81	3	551	63921,71	109549,81	3	600	63923,88	109550,88	3
460	639218,59	109549,80	3	507	63924,81	109547,33	3	552	63921,58	109549,81	3	601	63923,88	109550,81	3
461	639218,59	109549,80	3	508	63922,85	109547,81	3	553	63921,85	109549,81	3	602	63921,84	109549,45	3
								554	63921,72	109549,49	3	604	63921,70	109549,83	3



Seznam poučnic (S-JTSK)				Seznam poučnic (S-JTSK)				Seznam poučnic (S-JTSK)			
Souborice pro dle do VN				Souborice pro dle do VN				Souborice pro dle do VN			
Číslo bodu	Y	X	Kod iv. třídy	Číslo bodu	Y	X	Kod iv. třídy	Číslo bodu	Y	X	Kod iv. třídy
862	652676,34	109318,01	3	829	652623,00	109329,84	3	876	652650,72	109421,06	3
863	652677,48	109317,77	3	830	652623,87	109329,80	3	877	652650,32	109420,10	3
864	652678,45	109318,90	3	831	652624,55	109330,30	3	878	652649,92	109420,32	3
865	652679,55	109314,19	3	832	652625,30	109330,70	3	879	652649,50	109419,14	3
866	652680,58	109320,85	3	833	652626,30	109331,14	3	880	652649,01	109418,84	3
867	652681,18	109329,70	3	834	652627,38	109332,12	3	881	652648,49	109418,25	3
868	652682,48	109329,82	3	835	652628,63	109332,54	3	882	652647,90	109417,64	3
869	652683,28	109327,85	3	836	652629,10	109332,88	3	883	652647,83	109418,37	3
870	652684,48	109327,70	3	837	652629,89	109333,82	3	884	652647,15	109417,72	3
871	652685,06	109327,84	3	838	652630,84	109334,84	3	885	652646,46	109418,84	3
872	652686,70	109327,17	3	839	652631,82	109335,18	3	886	652645,97	109418,01	3
873	652688,12	109327,25	3	840	652632,84	109335,88	3	887	652645,37	109417,30	3
874	652689,58	109324,43	3	841	652633,79	109336,79	3	888	652644,88	109416,53	3
875	652691,00	109324,90	3	842	652634,85	109337,87	3	889	652644,38	109415,81	3
876	652692,48	109325,36	3	843	652635,82	109338,28	3	890	652643,88	109415,08	3
877	652693,96	109325,87	3	844	652636,84	109339,48	3	891	652643,37	109414,35	3
878	652695,48	109326,34	3	845	652637,84	109340,84	3	892	652642,84	109413,62	3
879	652697,00	109326,82	3	846	652638,84	109342,24	3	893	652642,30	109412,89	3
880	652698,58	109327,30	3	847	652639,84	109343,68	3	894	652641,76	109412,16	3
881	652699,84	109327,78	3	848	652640,84	109345,16	3	895	652641,22	109411,43	3
882	652701,10	109328,26	3	849	652641,84	109346,68	3	896	652640,68	109410,70	3
883	652702,40	109328,74	3	850	652642,84	109348,24	3	897	652640,14	109409,97	3
884	652703,70	109329,22	3	851	652643,84	109349,84	3	898	652639,60	109409,24	3
885	652705,00	109329,70	3	852	652644,84	109351,44	3	899	652639,06	109408,51	3
886	652706,30	109330,18	3	853	652645,84	109353,08	3	900	652638,52	109407,78	3
887	652707,60	109330,66	3	854	652646,84	109354,74	3	901	652637,98	109407,05	3
888	652708,90	109331,14	3	855	652647,84	109356,44	3	902	652637,44	109406,32	3
889	652710,20	109331,62	3	856	652648,84	109358,16	3	903	652636,90	109405,59	3
890	652711,50	109332,10	3	857	652649,84	109359,90	3	904	652636,36	109404,86	3
891	652712,80	109332,58	3	858	652650,84	109361,64	3	905	652635,82	109404,13	3
892	652714,10	109333,06	3	859	652651,84	109363,42	3	906	652635,28	109403,40	3
893	652715,40	109333,54	3	860	652652,84	109365,24	3	907	652634,74	109402,67	3
894	652716,70	109334,02	3	861	652653,84	109367,08	3	908	652634,20	109401,94	3
895	652718,00	109334,50	3	862	652654,84	109368,94	3	909	652633,66	109401,21	3
896	652719,30	109334,98	3	863	652655,84	109370,80	3	910	652633,12	109400,48	3
897	652720,60	109335,46	3	864	652656,84	109372,70	3	911	652632,58	109399,75	3
898	652721,90	109335,94	3	865	652657,84	109374,64	3	912	652632,04	109399,02	3
899	652723,20	109336,42	3	866	652658,84	109376,60	3	913	652631,50	109398,29	3
900	652724,50	109336,90	3	867	652659,84	109378,58	3	914	652630,96	109397,56	3
901	652725,80	109337,38	3	868	652660,84	109380,58	3	915	652630,42	109396,83	3
902	652727,10	109337,86	3	869	652661,84	109382,62	3	916	652629,88	109396,10	3
903	652728,40	109338,34	3	870	652662,84	109384,70	3	917	652629,34	109395,37	3
904	652729,70	109338,82	3	871	652663,84	109386,82	3	918	652628,80	109394,64	3
905	652731,00	109339,30	3	872	652664,84	109388,96	3	919	652628,26	109393,91	3
906	652732,30	109339,78	3	873	652665,84	109391,14	3	920	652627,72	109393,18	3
907	652733,60	109340,26	3	874	652666,84	109393,34	3	921	652627,18	109392,45	3
908	652734,90	109340,74	3	875	652667,84	109395,58	3	922	652626,64	109391,72	3
909	652736,20	109341,22	3	876	652668,84	109397,84	3	923	652626,10	109390,99	3
910	652737,50	109341,70	3	877	652669,84	109400,14	3	924	652625,56	109390,26	3
911	652738,80	109342,18	3	878	652670,84	109402,42	3	925	652625,02	109389,53	3
912	652740,10	109342,66	3	879	652671,84	109404,72	3	926	652624,48	109388,80	3
913	652741,40	109343,14	3	880	652672,84	109407,04	3	927	652623,94	109388,07	3
914	652742,70	109343,62	3	881	652673,84	109409,38	3				
915	652744,00	109344,10	3	882	652674,84	109411,74	3				
916	652745,30	109344,58	3	883	652675,84	109414,12	3				
917	652746,60	109345,06	3	884	652676,84	109416,52	3				
918	652747,90	109345,54	3	885	652677,84	109418,94	3				
919	652749,20	109346,02	3	886	652678,84	109421,38	3				
920	652750,50	109346,50	3	887	652679,84	109423,84	3				
921	652751,80	109346,98	3	888	652680,84	109426,32	3				
922	652753,10	109347,46	3	889	652681,84	109428,82	3				
923	652754,40	109347,94	3	890	652682,84	109431,34	3				
924	652755,70	109348,42	3	891	652683,84	109433,88	3				
925	652757,00	109348,90	3	892	652684,84	109436,44	3				
926	652758,30	109349,38	3	893	652685,84	109439,02	3				
927	652759,60	109349,86	3	894	652686,84	109441,62	3				

Sistem součiniteľ (S-JTSK)				Sistem součiniteľ (S-JTSK)				Sistem součiniteľ (S-JTSK)							
Číslo bodu	Součiniteľ pre zápis do IN			Mód Náročnosť	Pozn.	Číslo bodu	Součiniteľ pre zápis do IN			Mód Náročnosť	Pozn.	Číslo bodu	Součiniteľ pre zápis do IN		
	Y	X	Kód Náročnosť				Y	X	Kód Náročnosť				Y	X	Kód Náročnosť
1060	059180,64	1059420,62	3			1111	059203,94	1059269,90	6			1161	059262,71	1059272,03	6
1067	059213,10	1059415,77	3			1112	059203,33	1059269,94	6			1162	059212,29	1059444,89	3
1068	059215,38	1059445,44	3			1113	059203,33	1059269,94	6			1163	059211,43	1059445,81	3
1069	059215,35	1059445,15	3			1114	059203,62	1059269,94	3			1164	059203,47	1059431,29	3
1070	059220,35	1059446,79	3			1117	059203,35	1059269,94	3			1165	059211,03	1059443,84	3
1071	059224,21	1059432,64	3			1118	059203,79	1059269,94	3			1166	059188,82	1059497,37	3
1072	059226,69	1059432,10	3			1119	059207,09	1059269,94	3			1167	059189,27	1059497,88	3
1073	059229,77	1059432,23	3			1120	059200,32	1059415,82	3			1168	059188,83	1059497,85	3
1074	059228,43	1059432,47	3			1121	059200,13	1059416,40	3			1169	059190,76	1059498,97	3
1075	059231,78	1059440,01	3			1122	059209,48	1059369,99	3			1170	059191,04	1059481,22	3
1076	059234,84	1059441,85	3			1123	059207,06	1059403,21	3			1171	059191,02	1059498,37	3
1077	059241,69	1059445,96	3			1124	059203,16	1059403,21	3			1172	059190,94	1059498,32	3
1078	059242,35	1059446,15	3			1125	059202,64	1059403,21	3			1173	059191,00	1059451,47	3
1079	059244,40	1059447,29	3			1126	059201,69	1059403,20	3			1174	059189,48	1059498,07	3
1080	059247,40	1059448,18	3			1127	059203,77	1059403,20	3			1175	059189,69	1059498,48	3
1081	059247,12	1059448,82	3			1128	059187,32	1059403,20	3			1176	059190,99	1059498,43	3
1082	059248,35	1059449,33	3			1129	059184,40	1059403,20	3			1177	059191,34	1059497,25	3
1083	059249,11	1059449,33	3			1130	059203,48	1059403,20	3			1178	059191,84	1059498,24	3
1084	059250,18	1059449,62	3			1131	059204,23	1059403,20	3			1179	059191,82	1059498,37	3
1085	059250,75	1059449,98	3			1132	059207,59	1059392,49	3			1180	059191,84	1059498,34	3
1086	059254,01	1059450,64	3			1133	059207,48	1059392,49	3			1181	059191,59	1059498,85	3
1087	059249,29	1059449,72	3			1134	059204,25	1059372,15	3			1182	059205,70	1059498,97	3
1088	059247,28	1059449,53	3			1135	059204,57	1059372,15	3			1183	059212,74	1059498,25	3
1089	059207,17	1059404,87	3			1136	059203,08	1059372,15	3			1184	059211,87	1059448,20	3
1090	059206,68	1059403,13	3			1137	059203,20	1059372,15	3			1185	059207,92	1059498,33	3
1091	059183,89	1059396,91	3			1138	059203,19	1059372,15	3			1186	059191,33	1059498,53	3
1092	059493,41	1059396,79	3			1139	059203,58	1059392,49	3			1187	059211,09	1059498,63	3
1093	059415,57	1059370,17	3			1140	059205,83	1059392,49	3			1188	059212,29	1059416,42	3
1094	059411,89	1059370,01	3			1141	059201,53	1059448,94	3			1189	059203,17	1059498,01	3
1095	059426,84	1059374,15	6			1142	059211,34	1059448,94	3			1190	059218,48	1059498,82	3
1096	059470,33	1059394,84	3			1143	059211,02	1059448,94	3			1191	059211,49	1059498,63	3
1097	059454,14	1059379,54	3			1144	059211,78	1059448,94	3			1192	059221,10	1059498,96	3
1098	059448,58	1059379,39	3			1145	059202,81	1059413,15	3			1193	059224,29	1059498,05	3
1099	059335,21	1059394,65	3			1146	059202,83	1059413,15	3			1194	059224,23	1059498,05	3
1100	059335,31	1059394,65	3			1147	059203,04	1059413,15	3			1195	059241,32	1059498,35	3
1101	059335,19	1059394,19	3			1148	059182,57	1059432,75	3			1196	059241,00	1059498,35	3
1102	059335,23	1059394,41	3			1149	059182,17	1059432,75	3			1197	059241,35	1059498,35	3
1103	059250,91	1059394,31	3			1151	059203,06	1059448,94	3			1198	059241,13	1059498,35	3
1104	059271,12	1059403,52	3			1152	059203,06	1059448,94	3			1199	059241,30	1059498,35	4
1105	059271,12	1059403,52	3			1153	059203,06	1059448,94	3			1200	059241,10	1059498,35	4
1106	059271,12	1059403,52	3			1155	059203,07	1059448,94	3						
1107	059271,12	1059403,52	3			1156	059203,06	1059448,94	3						
1108	059271,12	1059403,52	3			1157	059203,06	1059448,94	3						
1109	059271,12	1059403,52	3			1158	059203,06	1059448,94	3						
1110	059271,12	1059403,52	3			1159	059203,06	1059448,94	3						