

Smlouva o výpůjčce 2024/0497/OSM.DEP

Městská část Praha 8

se sídlem: Zenklova 1/35, 180 00 Praha 8 – Libeň
IČ: 00063797
DIČ: CZ00063797
bankovní spojení: Česká spořitelna, a. s.
číslo účtu: [REDACTED]
zastoupena: Ing. Bc. Jiřím Eliášem, MBA, vedoucím odboru správy majetku
ÚMČ Praha 8

jako půjčitel na straně jedné
(dále jen „**půjčitel**“)

a

Technologie hlavního města Prahy, a.s.

se sídlem: Dělnická 213/12, 170 00 Praha 7 – Holešovice,
IČ: 25672541
zastoupena: paní Janou Gálovou, na základě plné moci ze dne 9.1.2024
zapsaná v živnostenském rejstříku

jako nájemce na straně druhé
(dále i jen „**vypůjčitel**“)

(společně dále jen „**smluvní strany**“)

uzavírají níže uvedeného dne v souladu s ustanovením § 2193 a násl. zákona č. 89/2012 Sb., občanský zákoník, ve znění pozdějších předpisů (dále jen „**občanský zákoník**“), tuto smlouvu o výpůjčce:

Článek I.

Předmět a účel výpůjčky

1. Půjčitel je na základě zákona č. 172/1991 Sb., o přechodu některých věcí z majetku České republiky do vlastnictví obcí, ve znění pozdějších předpisů, a dále zákona č. 131/2000 Sb., o hlavním městě Praze, ve znění pozdějších předpisů, a obecně závazné vyhlášky hlavního města Prahy č. 55/2000 Sb. HMP, kterou se vydává Statut hlavního města Prahy, ve znění pozdějších předpisů, oprávněn nakládat s pozemky parc. č. 586/2 k. ú. Bohnice, zapsaného u Katastrálního úřadu pro hlavní město Prahu, Katastrální pracoviště Praha na listu vlastnictví 541, vedeným pro k. ú. Bohnice, obec Praha, parc. č. 1310/7 k. ú. Troja, zapsaného u Katastrálního úřadu pro hlavní město Prahu, Katastrální pracoviště Praha na listu vlastnictví 872, vedeným pro k. ú. Troja, obec Praha a parc. 882/3 a 882/4, oba v k. ú. Karlín, zapsaných u Katastrálního úřadu pro hlavní město Prahu, Katastrální pracoviště Praha, na listu vlastnictví 311, vedených pro k.ú. Karlín, obec Praha (dále jen „**předmětné pozemky**“).
2. Předmětné pozemky byly svěřeny do správy městské části Praha 8 na základě zákona č. 131/2000 Sb., o hlavním městě Praze, ve znění pozdějších předpisů, a vyhlášky hlavního

města Prahy č. 55/2000 Sb. HMP, kterou se vydává Statut hlavního města Prahy, ve znění pozdějších předpisů. Půjčitel vykonává při nakládání se svěřeným majetkem práva a povinnosti vlastníka.

3. Půjčitel přenechává vypůjčiteli do bezplatného užívání předmětné pozemky uvedené v čl. I. odst. 1 této smlouvy (dále jen „**předmět výpůjčky**“) za účelem výměny přístřešku MHD. Situační nákresy předmětu výpůjčky tvoří přílohu č. 1-3 této smlouvy.

Článek II.

Předání předmětu výpůjčky

1. Vypůjčitel se zavazuje na výzvu půjčitele protokolárně převzít předmět výpůjčky. Vypůjčitel přebírá předmět výpůjčky ve stavu, v jakém se nachází ke dni předání. Vypůjčitel je s tímto stavem srozuměn a zavazuje, že se bude o předmět výpůjčky starat s péčí řádného hospodáře. Pokud by vypůjčitel porušil tento svůj závazek, je povinen nahradit půjčiteli veškerou případně vzniklou újmu.
2. Odmítne-li vypůjčitel podepsat předávací protokol nebo nedostaví-li se k převzetí předmětu výpůjčky v domluveném termínu, má se za to, že mu byl předmět výpůjčky předán k okamžiku jednostranného vyhotovení předávacího protokolu půjčitelem.

Článek III.

Práva a povinnosti

1. Vypůjčitel je povinen v souvislosti s užíváním předmětu výpůjčky dodržovat obecně závazné vyhlášky hl. města Prahy, zejména vyhlášku o čistotě na území hl. města Prahy, a další obecně závazné právní normy, zejména hygienické, ekologické, protipožární a další bezpečnostní předpisy,
2. Bez předchozího písemného souhlasu půjčitele nesmí vypůjčitel na předmětu výpůjčky provádět žádné úpravy či změny, s výjimkou těch, které vyplývají z této smlouvy.
3. Veškeré škody, které vzniknou během akce na majetku půjčitele, je vypůjčitel povinen uhradit v plné výši.
4. Vypůjčitel je povinen dodržovat noční klid i při instalaci na předmětu výpůjčky.
5. Ke dni skončení výpůjčky je vypůjčitel povinen předmět výpůjčky protokolárně předat půjčiteli ve stavu, v jakém ho převzal, nedohodne-li se s půjčitelem jinak.

Článek IV.

Doba trvání výpůjčky

1. Výpůjčka se sjednává na dobu určitou, a to v termínech:
 - a) Přístřešek MHD Katovická směr Odry (ID 260) – parcela č. 586/2 k.ú. Bohnice
19.8.-1.9.2024
 - b) Přístřešek MHD Těšnov směr Vltavská (ID 964) – parcela č. 882/3 a 882/4 k.ú. Karlín
 - c) 19.8.-25.8.2024

- d) Přístřešek MHD Poliklinika Mazurská směr Krakov (ID 2563) – parcela č. 1310/7 k.ú. Troja 15.8. – 28.8.2024

Článek V. Závěrečná ustanovení

1. Vztahy mezi smluvními stranami, neupravené touto smlouvou, se řídí občanským zákoníkem a ostatními zvláštními právními předpisy.
2. Tato smlouva nabývá účinnosti dnem podpisu oběma smluvními stranami, její obsah může být změněn nebo doplněn se souhlasem obou smluvních stran, a to pouze formou písemných dodatků k této smlouvě.
3. Tato smlouva nabývá platnosti dnem podpisu oběma smluvními stranami a účinnosti ke dni začátku doby výpůjčky uvedenému v čl. IV. odst. 1 této smlouvy, nejdříve však dnem jejího uveřejnění v registru smluv dle zákona č. 340/2015 Sb., o zvláštních podmínkách účinnosti některých smluv, uveřejňování těchto smluv a o registru smluv (zákon o registru smluv), ve znění pozdějších předpisů.
4. Smluvní strany prohlašují, že skutečnosti uvedené v této smlouvě nepovažují za obchodní tajemství ve smyslu § 504 občanského zákoníku a udělují svolení k jejich užití a zveřejnění bez stanovení jakýchkoli dalších podmínek.
5. Smluvní strany souhlasí se zveřejněním této smlouvy v jejím plném znění dle zákona č. 340/2015 Sb., o zvláštních podmínkách účinnosti některých smluv, uveřejňování těchto smluv a o registru smluv (zákon o registru smluv), ve znění pozdějších předpisů.
6. Smluvní strany výslovně sjednávají, že uveřejnění této smlouvy v registru smluv dle zákona č. 340/2015 Sb., o zvláštních podmínkách účinnosti některých smluv, uveřejňování těchto smluv a o registru smluv (zákon o registru smluv), ve znění pozdějších předpisů, zajistí půjčitel.
7. Tato smlouva je vyhotovena ve čtyřech stejnopisech, z nichž půjčitel obdrží dvě vyhotovení a vypůjčitel dvě vyhotovení.
8. Smluvní strany po přečtení této smlouvy prohlašují, že souhlasí s jejím obsahem, že smlouva byla sepsána na základě pravdivých údajů, jakož i pravé a svobodné vůle smluvních stran. Smlouva nebyla uzavřena pod hrozbou tělesného nebo duševního násilí, v důsledku lsti a plnění dle této smlouvy není nemožné ani se nepříčí dobrým mravům. Smluvní strany jsou svéprávné a nejsou si vědomy žádných překážek, jež by jim znemožňovaly zavázat se k plnění povinností a výkonu práv dle této smlouvy. Na důkaz veškerých výše uvedených skutečností připojují smluvní strany své vlastnoruční podpisy.
9. Nedílnou součástí této smlouvy jsou přílohy:
příloha č. 1: Situační nákresy 1-3
příloha č. 2: plná moc

V Praze dne 08. 08. 2024

Za půjčitele

Ing. Bc.
vedoucí od

V Praze dne 1.8.2024

Za vypůjčitele:

Jana Gálová
na základě plné moci

PLNÁ MOC

Technologie hlavního města Prahy, a.s.

se sídlem Dělnická 213/12, Holešovice, 170 00 Praha 7

zastoupená: předsedou představenstva Tomášem Jílkem a

místopředsedou představenstva Tomášem Novotným

IČO: 256 72 541

DIČ: CZ25672541

zapsané v obchodním rejstříku vedeném Městským soudem v Praze, pod sp. zn. B 5402

(dále též jen „Zmocnitel“)

I.

Zmocnitel s hlavním městem Praha (dále jen „HMP“) uzavřel na základě usnesení Rady hlavního města Prahy č. 2968 ze dne 21.12.2020 Rámcovou smlouvu o dílo DIL/35/04/010631/2020 ze dne 22.12.2020 ve znění dodatku č. 1 ze dne 19.12.2023 (dále jen „Smlouva o dílo“).

Dle Smlouvy o dílo je Zmocnitel povinný vypracovat projekt pro územní řízení a získat územní rozhodnutí na přípojky elektrické energie pro nový pražský mobiliář (dále jen „Přípojky“) na lokalitách uvedených v příloze č.1 této plné moci.

II.

Zmocnitel tímto uděluje plnou moc Janě Gálové, [redacted]
[redacted] (dále jen „Zmocněnec“), a to k jednání v níže uvedeném rozsahu:

Za účelem získání územního rozhodnutí je Zmocněnec oprávněn zejména (nikoliv však pouze):

- (i) k jednáním souvisejícím s územním řízením a k získání povolení k umístění stavby;
- (ii) jednat za Zmocnitele s majiteli distribučních soustav, na něž budou Přípojky napojeny;
- (iii) jednat za Zmocnitele se správními orgány a orgány místní samosprávy, a to zejména při ověřování stavu, evidence a povolení umístění Přípojek;
- (iv) podávat žádosti, přebírat rozhodnutí včetně vzdání se práva odvolání;
- (v) Doplnovat a opravovat podání po výzvě úřadu nebo správního orgánu;
- (vi) Žádat o Stanovisko Odboru hospodaření s majetkem Magistrátu hl. města Prahy (dále jen „MHMP“) nebo Odboru evidence, správy a využití majetku MHMP, případně usnesení Rady HMP, které tato stanoviska bude nahrazovat;
- (vii) Žádat o stanovisko svodné komise Technické správy komunikací hl. m. Prahy, a.s. (dále jen „TSK“);
- (viii) Dojednávat a podepisovat koordinační zápisy dle předepsané koordinace z TSK;
- (ix) Žádat o dopravně inženýrské rozhodnutí vydané Odborem dopravy příslušné městské části nebo Odborem pozemních komunikací a drah MHMP na základě Dopravně inženýrského opatření vydaného Policií ČR pro případ záboru veřejné komunikace;
- (x) Žádat TSK o souhlas s provedením výkopových prací;
- (xi) Žádat TSK o souhlas se záбором,
- (xii) Uzavřít s TSK smlouvu o výpůjčce pozemku.

III.

Tato plná moc je časově omezena na období končící dne 31. 12. 2025.

IV.

Tato plná moc a její výklad se řídí právními předpisy České republiky, stejným právním řádem se řídí i vztah mezi Zmocnitelem a Zmocněncem. Zmocnitel uděluje tuto plnou moc dle zákona č. 89/2012 Sb., občanský zákoník, ve znění pozdějších předpisů, a také zákona č. 500/2004 Sb., správního řádu, ve znění pozdějších předpisů.

Příloha č. 1: Seznam lokalit s uvedenými parcelními čísly pozemků, na kterých mají být Přípojky umístěny


V Praze dne 09. 01. 2024
za Zmocnitele



Tomáš Jílek, předseda představenstva
Technologie hlavního města Prahy, a.s.




Tomáš Novotný, místopředseda
představenstva
Technologie hlavního města Prahy, a.s.

 

V Praze dne 5. 1. 2024
za Zmocněnce,



Jana Gálová, referent projekce
Technologie hlavního města Prahy, a.s.

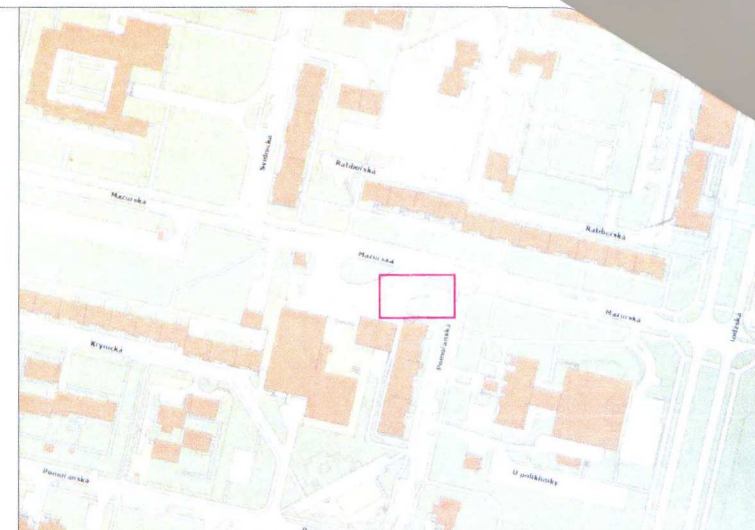

STÁVAJÍCÍ INŽENÝRSKÉ SÍTĚ

-  KANALIZACE
 VODOVOD
 PLYNOVOD
 ELEKTRO VEDENÍ

STÁVAJÍCÍ INŽENÝRSKÉ SÍTĚ PRE

-  — TRASA PODZEMNIOHO VEDENÍ NN (1 kV)
—  — TRASA PODZEMNIOHO VEDENÍ VN (22 kV)
—  — TRASA PODZEMNIOHO VEDENÍ VVN (110 kV)
—  — VÝRAŽENÁ TRASA PODZEMNIOHO VEDENÍ

STÁVAJÍCÍ INŽENÝRSKÉ SÍTĚ NN

- CETIN
— VODAFONE
— T - MOBILE

PRAHA
PRAHA
PRAHA
PRAHA

MHMP
Jungmannova 35/29
110 00 Praha 1
Česká republika
info@praha.eu
www.praha.eu


TECHNOLOGIE
HLAVNÍHO MĚSTA
PRAHY

Pulz naší metropole

THMP, a.s.
Dělnická 213/12
170 00 Praha 7
Česká republika

tel.: +420 277 004 055
tel.: +420 778 889 801
e-mail: info@thmp.cz
www.thmp.cz

NÁZEV VÝKRESU:		Směr nást/Krakov, Na Pazderce (Kobylisy) F4_2563_Poliklinika Mazurská Situace stavby		 TECHNOLOGIE HLAVNÍHO MĚSTA PRAHY Pulz našeho metropole	
KRESLIL:		Jan Dostál		THMP, a.s. Dejmekova 213/12 170 00 Praha 7 Česká republika Tel.: +420 277 004 055 Tel.: +420 778 889 801 e-mail: info@thmp.cz www.thmp.cz	
KONTROLOVAL:		Ing. Luboš Čuka			
DATUM:	04/2023	PARCELNÍ ČÍSLO:	1310/7, 1310/63	MĚŘÍTKO:	1:500
STUPEŇ:		PŘEDPIS:	ČSN 73.6425.1	REVIZE:	00
				FORMÁT:	Č.VÝKRESU: A3 C1

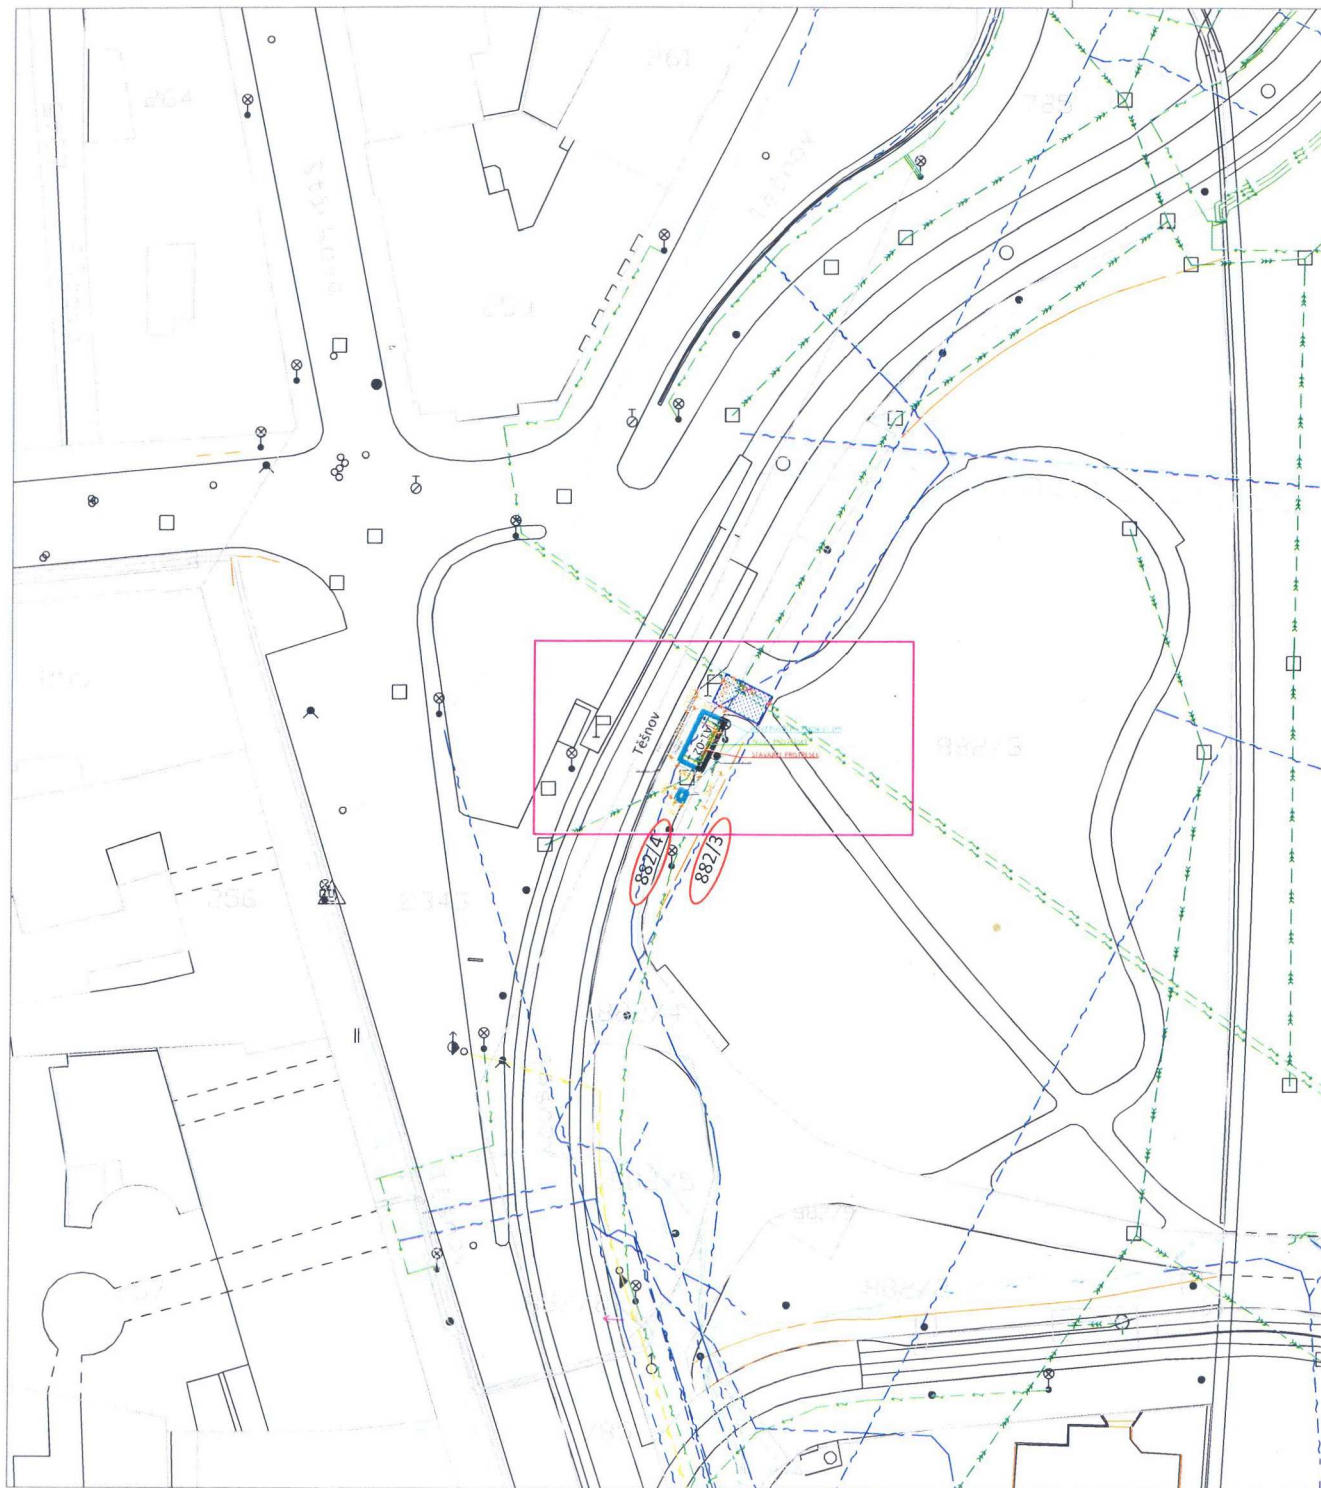

LEGENDA

- STÁVAJÍCÍ STAV
- NOVÝ STAV
- ZAJMOVÁ OBLAST
- DOTČENÉ PARCELY
- NAPOJOVACÍ BOD PŘÍSTŘEŠKU
- STAVEBNÍ ZÁBOR
- VO VEŘEJNÉ OSVĚTLENÍ
- ZX ZÁMEČNICKÝ VÝROBEK

STÁVAJÍCÍ INŽENÝRSKÉ SÍTĚ

- KANALIZACE
- VODOVOD
- PLYNOVOD

STÁVAJÍCÍ INŽENÝRSKÉ SÍTĚ PRE

- TRASA PODZEMNÍHO VEDENÍ NN (1 kV)
- TRASA PODZEMNÍHO VEDENÍ VN (22 kV)
- TRASA PODZEMNÍHO VEDENÍ VVN (110 kV)
- VYRAŽENA TRASA PODZEMNÍHO VEDENÍ

STÁVAJÍCÍ INŽENÝRSKÉ SÍTĚ NN

- CETIN
- VODAFONE
- T - MOBILE

Výstavba nesvětelných technologií

Prístřešky

730955_Karlín



NÁZEV VÝKRESU:		tram, Směr: Vltavská F4_964_Těšnov Situace stavby	
KRESLIL:		Jan Dostál	
KONTROLOVAL:		Ing. Luboš Čuka	
DATUM:	04/2023	PARCELNÍ ČÍSLO:	882/4, 882/3
STUPEŇ:	-	PŘEDPIS:	ČSN 73 6425-1
		MÉRITKO:	1:500
		REVIZE:	00
		FORMÁT:	A3
		Č. VÝKRESU:	C1

PRAHA
PRAHA
PRAHA
PRAHA

MHMP
Mariánské nám 2/2
110 00 Praha 1
Česká republika
info@praha.eu
www.praha.eu

TECHNOLOGIE
HLAVNÍHO MĚSTA
PRAHY

Pulz naší metropole
THMP, a.s.
Dělnická 213/12
170 00 Praha 7
Česká republika
tel.: +420 277 004 055
tel.: +420 778 889 801
e-mail: info@thmp.cz
www.thmp.cz

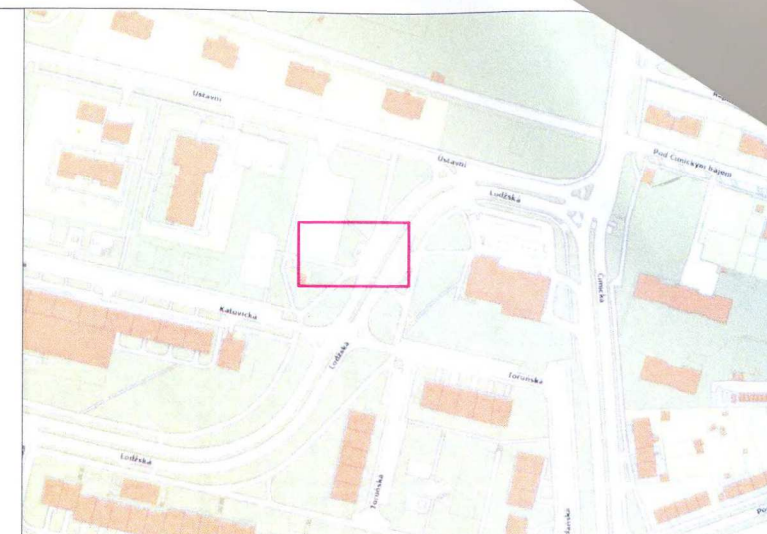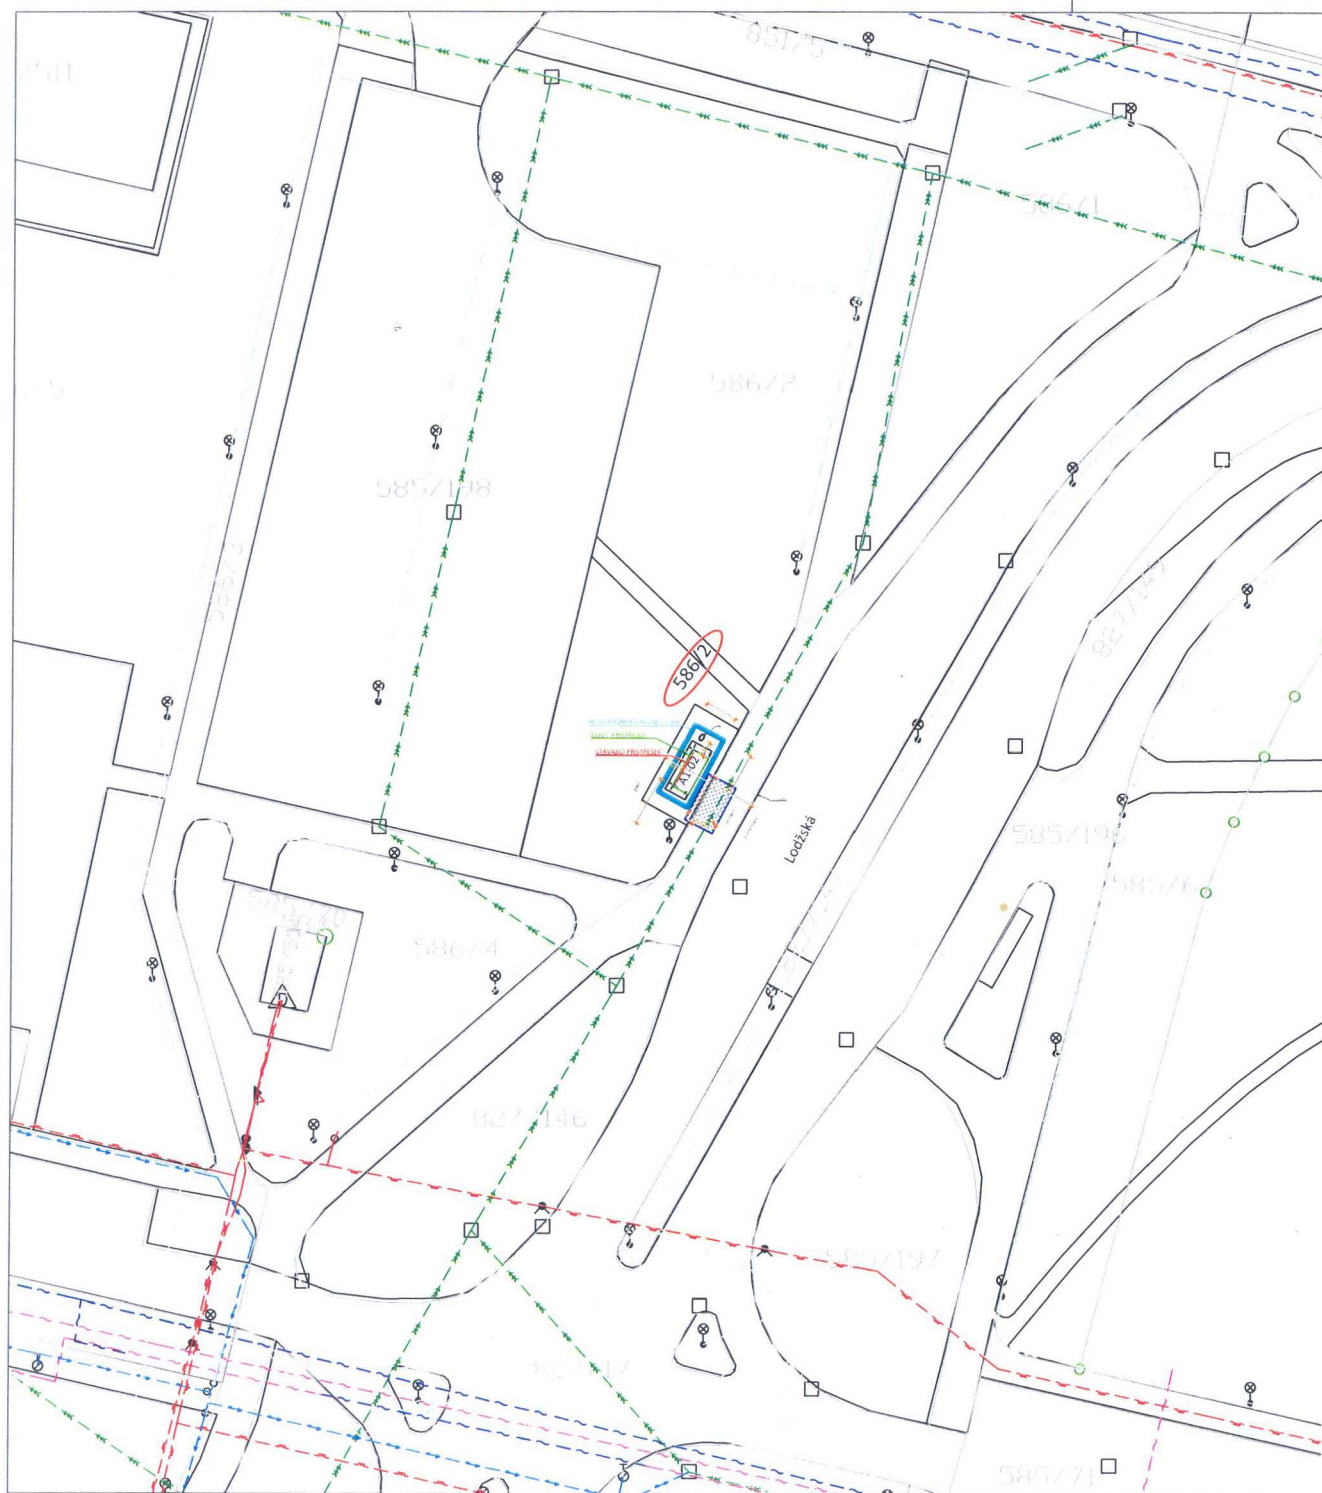

LEGENDA

- STÁVAJÍCÍ STAV
- NOVÝ STAV
- ZAJÍMOVÁ OBLAST
- DOTČENÉ PARCELY
- NAPOJOVACÍ BOD PŘÍSTŘEŠKU
- STAVEBNÍ ZÁBOR
- VO VEŘEJNÉ OSVĚTLENÍ
- ZX ZÁMEČNICKÝ VÝROBEK

STÁVAJÍCÍ INŽENÝRSKÉ SÍTĚ

- KANALIZACE
- VODOVOD
- PLYNOVOD
- ELEKTRO VEDENÍ

STÁVAJÍCÍ INŽENÝRSKÉ SÍTĚ PRE

- TRASA PODZEMNÍHO VEDENÍ NN (1 kV)
- TRASA PODZEMNÍHO VEDENÍ VN (22 kV)
- TRASA PODZEMNÍHO VEDENÍ VVN (110 kV)
- VÝRAŽENÁ TRASA PODZEMNÍHO VEDENÍ

STÁVAJÍCÍ INŽENÝRSKÉ SÍTĚ NN

- CETIN
- VODAFONE
- T - MOBILE

Výstavba nesevětlých technologií Přístřešky 730394_Čimice

NÁZEV VÝKRESU:	Směr Odra F4_260_Katovická Situace stavby	
KRESLIL:	Jan Dostál	
KONTROLOVAL:	Ing. Luboš Čuka	
DATUM:	PAR. ČÍSLO:	MÉRITKO:
04/2023	586/2	1:500
STUPEN:	PŘEDPIS:	REVIZE:
	ČSN 73 6425-1	00

PRA

HA

GUE

PRA

GA

PRA

G

THMP, a.s.
Dělnická 213/12
170 00 Praha 7
Česká republika

MHMP
Mariánské nám. 2/2
110 01 Praha 1
Česká republika
info@praha.eu
www.praha.eu

**TECHNOLIE
HLAVNÍHO MĚSTA
PRAHY**

Pulz naší metropole

THMP, a.s.
Dělnická 213/12
170 00 Praha 7
Česká republika

tel.: +420 277 004 055
tel.: +420 778 889 801
e-mail: info@thmp.cz
www.thmp.cz

FORMAT: A3

Č. VÝKRESU: C1