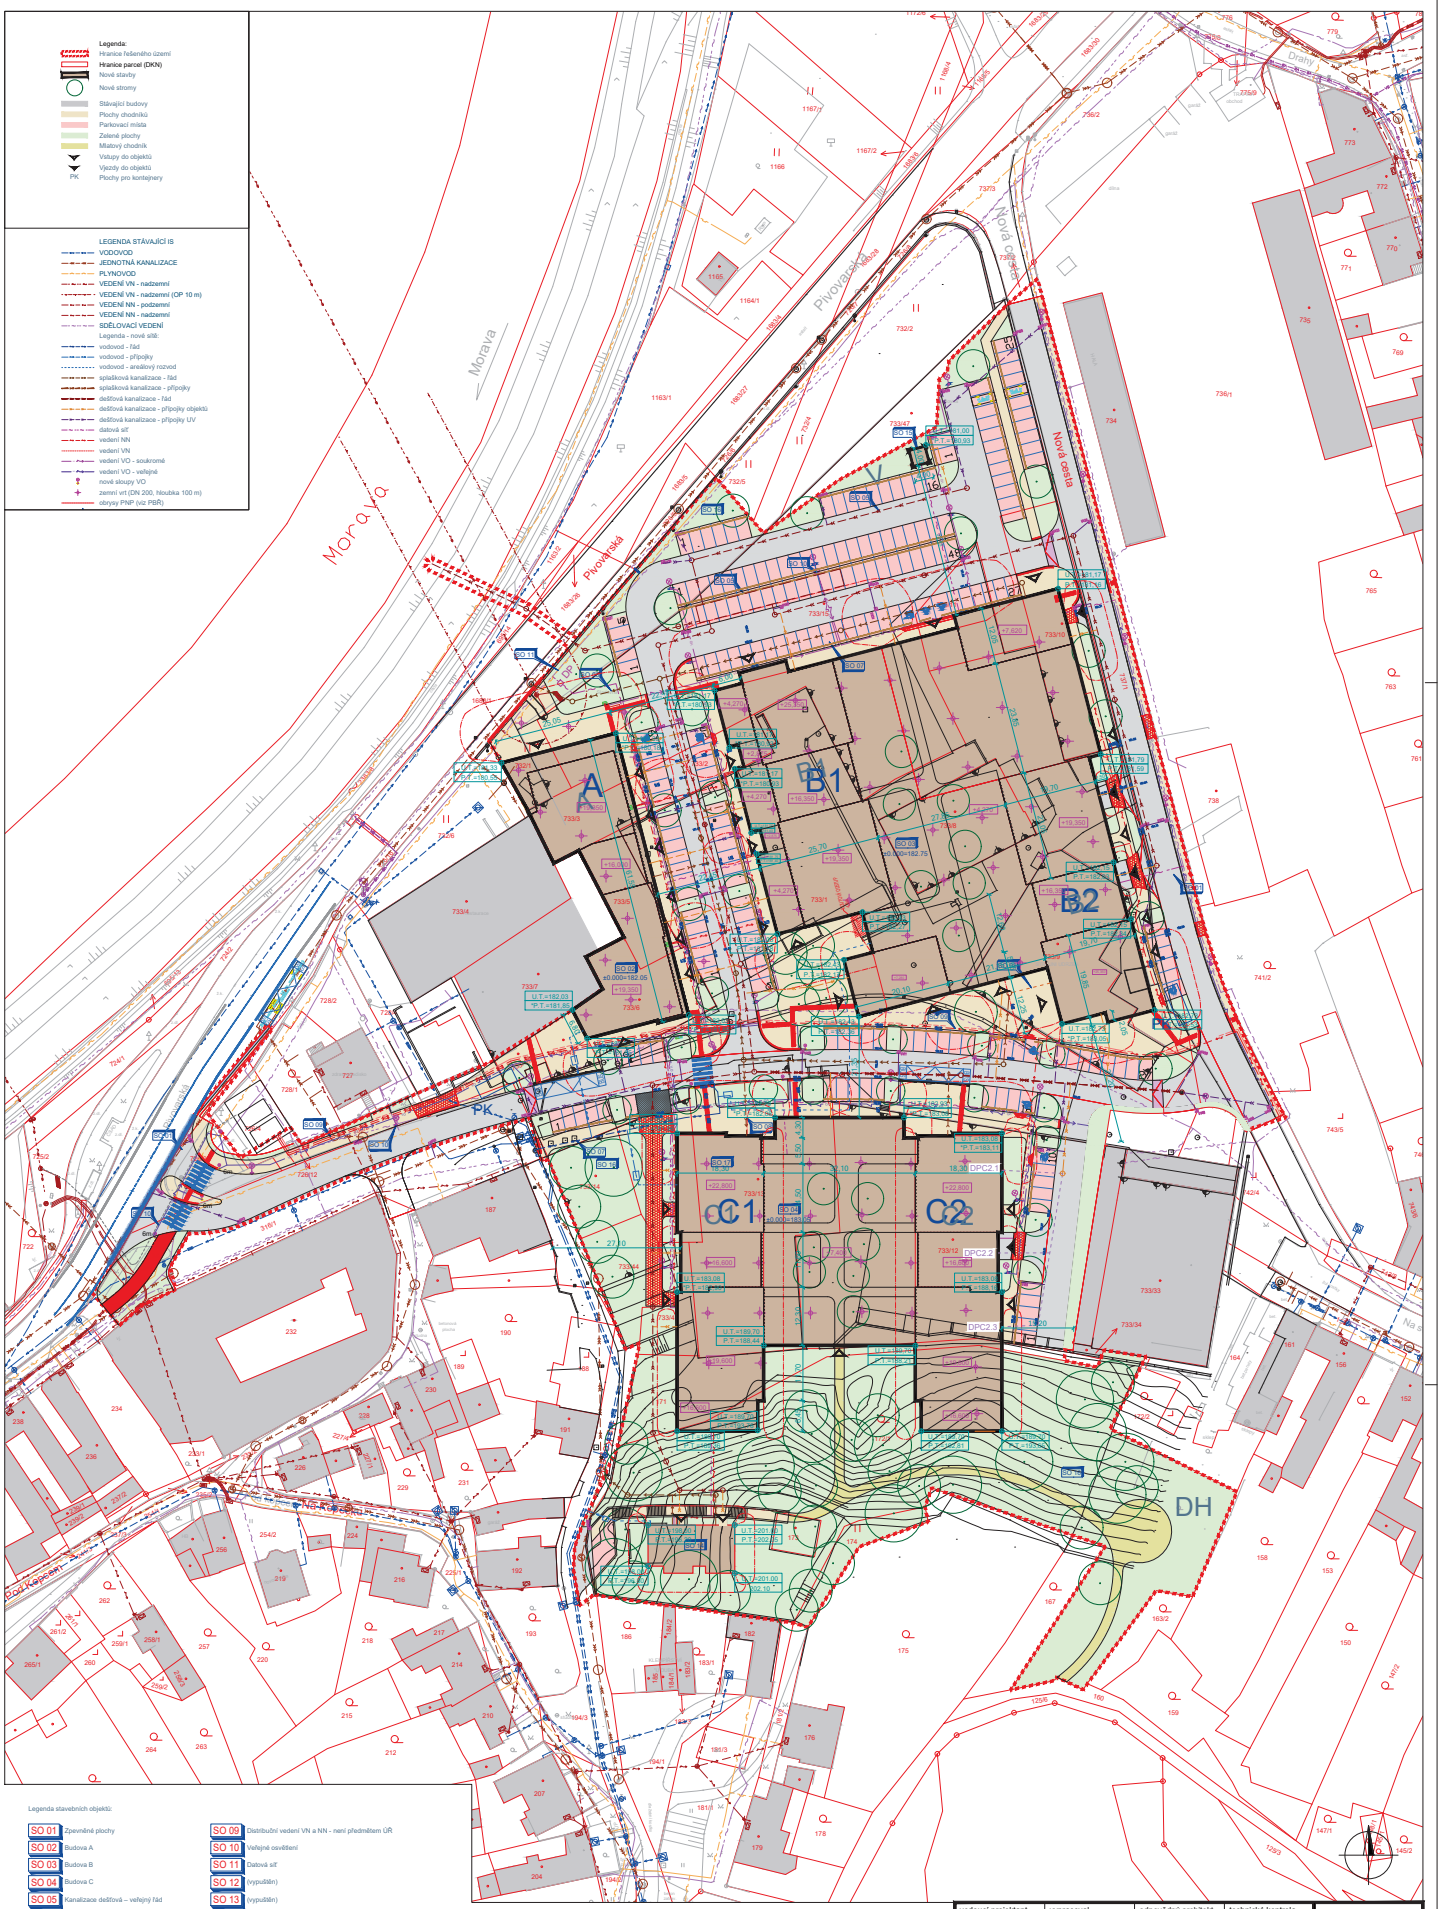

Legenda stavebních objektů:

SO 01	Zpevněné plochy
SO 02	Budova A
SO 03	Budova B
SO 04	Budova C
SO 05	Kanalizace dešťová – veřejný řád
SO 06	Kanalizace splašková – veřejný řád
SO 07	Vodovodní řád
SO 08	Kanalizační a vodovodní přípojky
SO 09	Distribuční vedení VN a NN - není předmětem ÚŘ
SO 10	Veřejné osvětlení
SO 11	Datová síť
SO 12	(vypuštěn)
SO 13	(vypuštěn)
SO 14	Rodinný dům
SO 15	Drobné stavby, reklama a mobiliář
SO 16	Sadové úpravy
SO 17	Zemní vrty

vedoucí projektant	vypracoval	odpovědný architekt	technická kontrola
Ing. arch. Pavel Stojanov	Ing. arch. Pavel Stojanov	Ing. arch. Pavel Stojanov	Ing. arch. Pavel Stojanov

archico
ARCHITEKTONICKÁ A PROJEKČNÍ KANCELÁŘ
www.archico.cz
Zelené náměstí 1297 I, Uh. Hradiště 686 01
tel. +420 576 617 107, email: archico@archico.cz

investor: EL-ENG s.r.o., Palackého 859/78, 769 01 Holešov

místo stavby: Nová cesta, Jarošov, Uherské Hradiště

stavba

PIVOVAR JAROŠOV

C. Situace

obsah: KOORDINAČNÍ SITUAČNÍ VÝKRES - ZÁKLADNÍ

formát	12xA4
datum	04/2023
stupeň PD	DUR
zak.číslo	3915
arch.číslo	22-3915(2)
měřítko	1:500
č.v.	C.3.1.