



stávající pronajaté pozemky

nově pronajaté pozemky

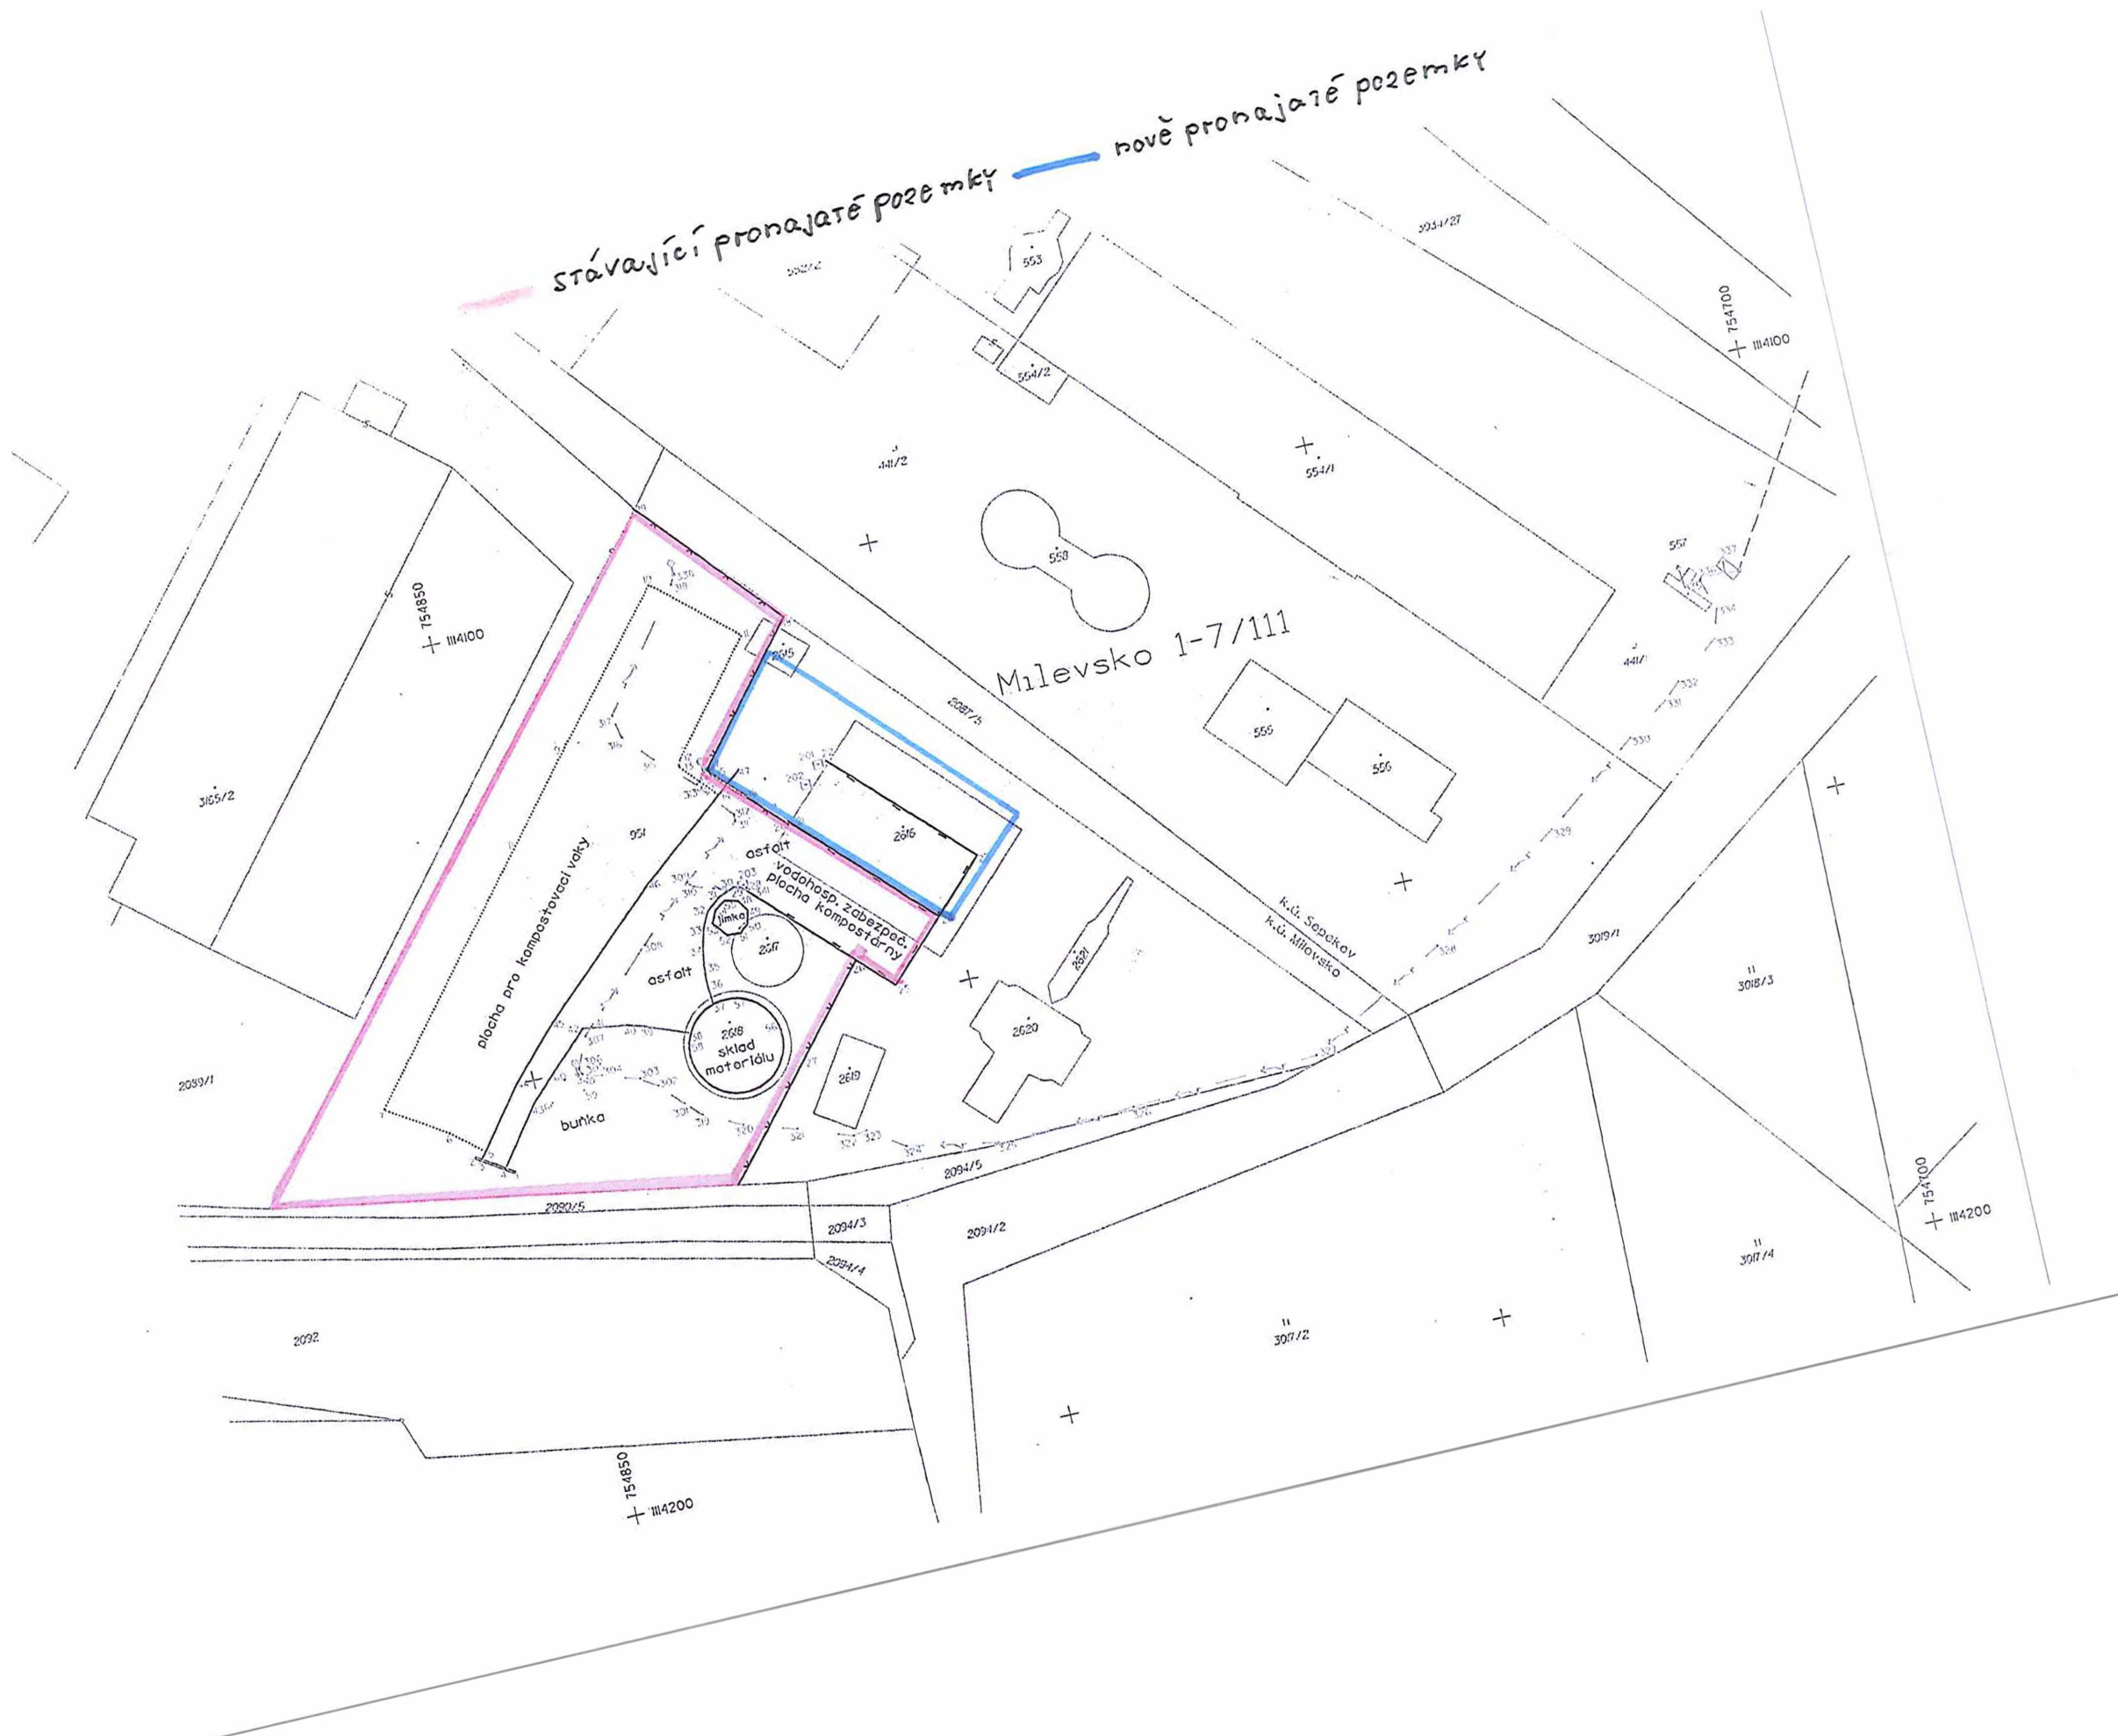

specifikace nově pronajatých pozemků

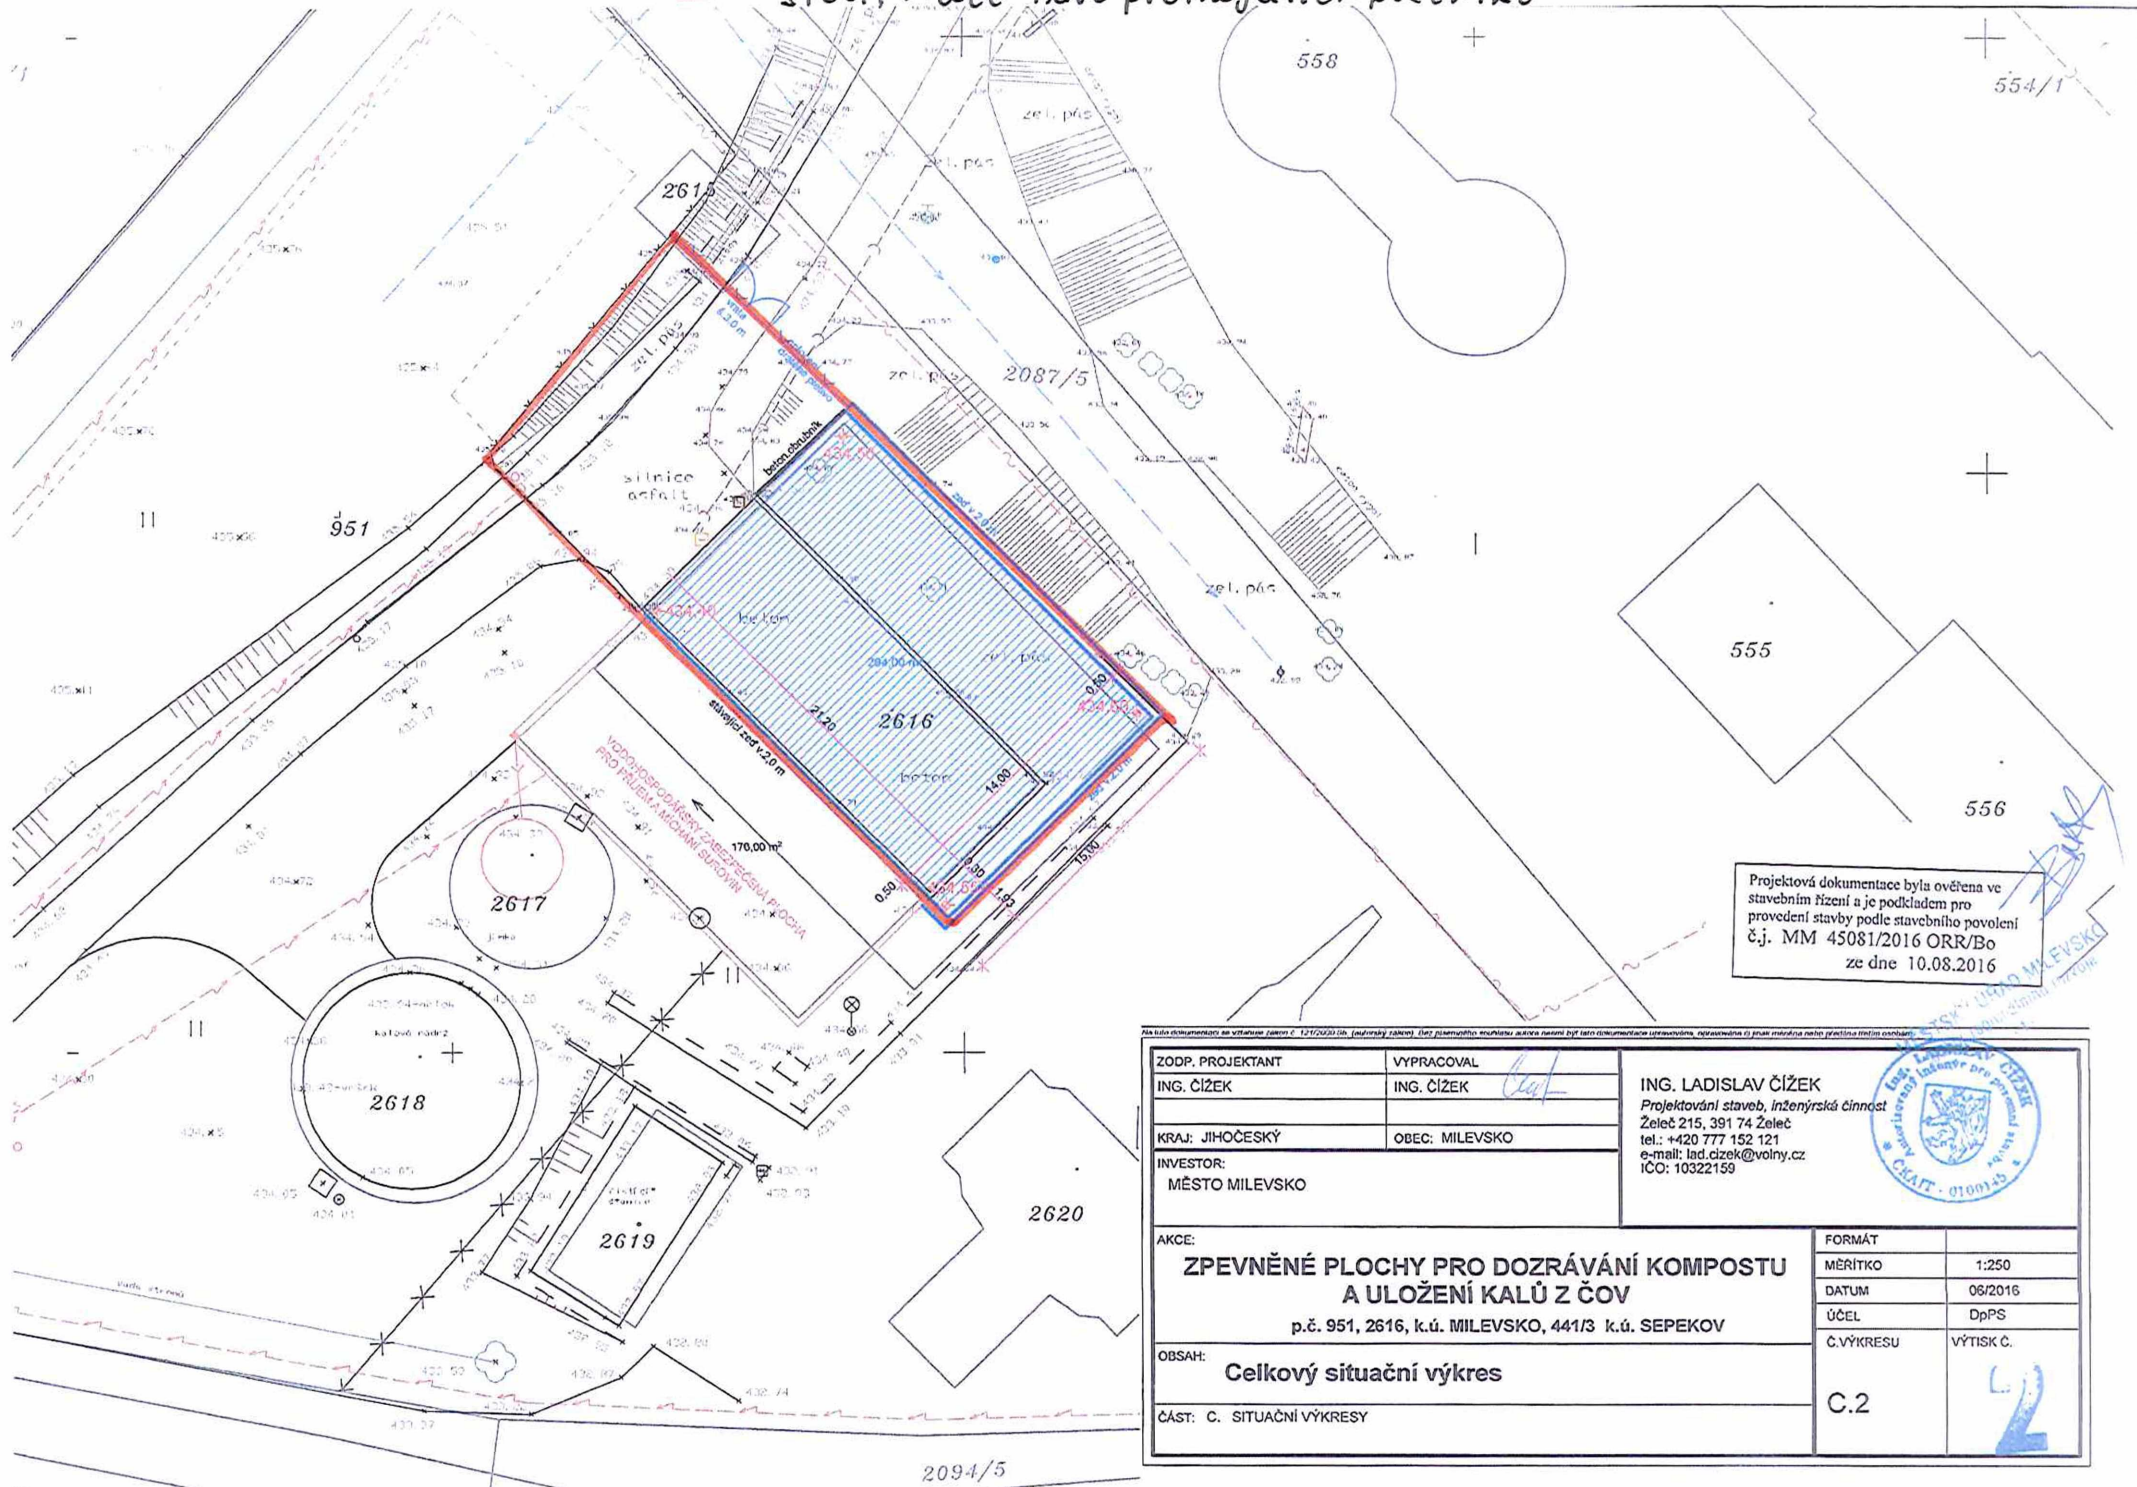

Projektová dokumentace byla ověřena ve stavebním řízení a je podkladem pro provedení stavby podle stavebního povolení č.j. MM 45081/2016 ORR/Bo ze dne 10.08.2016

ZODP. PROJEKTANT ING. ČÍZEK		VYPRACOVAL ING. ČÍZEK		ING. LADISLAV ČÍZEK Projektování staveb, inženýrská činnost Želeč 215, 391 74 Želeč tel.: +420 777 152 121 e-mail: lad.cizek@volny.cz IČO: 10322159	
KRAJ: JIHOČESKÝ		OBEC: MILEVSKO			
INVESTOR: MĚSTO MILEVSKO					
AKCE: ZPEVNĚNÉ PLOCHY PRO DOZRÁVÁNÍ KOMPOSTU A ULOŽENÍ KALŮ Z ČOV p.č. 951, 2616, k.ú. MILEVSKO, 441/3 k.ú. SEPEKOV					
OBSAH: Celkový situační výkres					
ČÁST: C. SITUAČNÍ VÝKRESY					
FORMÁT		MĚŘITKO		1:250	
DATUM		ÚČEL		06/2016 DpPS	
Č.VÝKRESU		VÝTISK Č.		C.2	