

Dohoda o realizaci výsadby

kterou uzavřely

na straně jedné: **Město Svitavy**
IČO: 002 77 444
se sídlem T. G. Masaryka 5/35, Předměstí, 568 02 Svitavy
zastoupené starostou Mgr. Bc. Davidem Šimkem, MBA
datová schránka: 6jrbphg
- dále jen Město -

a

na straně druhé: **Ředitelství silnic a dálnic s. p.**
IČO: 659 93 390
se sídlem Na Pankráci 546/56, Nusle, 140 00 Praha 4
zastoupený: Ing. Radkem Mátle, generálním ředitelem
státní podnik zapsaný v obchodním rejstříku u Městského soudu v Praze, sp.zn.
A 80478
kontaktní adresa: **Ředitelství silnic a dálnic s.p., Správa Pardubice**
se sídlem: Hlaváčova 902, 530 02 Pardubice
oprávněn jednat: Ing. Bohumil Vebr, ředitel Správy Pardubice
datová schránka: zjq4rhz
- dále jen ŘSD -

I.

- 1.1. ŘSD má příslušnost hospodařit s majetkem České republiky - plochou nové okružní křižovatky silnic I/34 a I/43 v k.ú. Svitavy-předměstí (dále jen „okružní křižovatka“).
- 1.2. Město má zájem, aby střed okružní křižovatky byl vybudován tak, aby na něm byla vysázena vegetační zeleň (okrasné záhony), která zpříjemňuje městský prostor kolem silnic.
- 1.3. Město pořídilo na své náklady osazovací plán s rozpisem rostlinného materiálu na výsadbu středu okružní křižovatky zpracovaný firmou KRATĚNA s.r.o. pod názvem „I/43 Hradec nad Svitavou - Lačnov výsadba lokalita F“ (dále jen „osazovací plán“).

II.

- 2.1. Město a ŘSD se dohodli na vzájemné spolupráci takto:
 - a) Město poskytuje ŘSD účinností této dohody osazovací plán,
 - b) ŘSD provede do 30.11.2024 výsadbu plochy středu okružní křižovatky dle osazovacího plánu,
 - c) ŘSD bude zajišťovat po dobu od provedení výsadby dle písm. b) tohoto bodu tříletou údržbu předmětné zeleně (dále jen „následná péče“).
- 2.2. Po ukončení doby trvání následné péče se Město zavazuje provádět další kompletní péči o výsadbu ve středu okružní křižovatky v dalších obdobích. O předání zeleně Městu k provádění další kompletní péče se strany zavazují podepsat předávací protokol.
- 2.3. Strany se dohodly, že každá z nich ponese své náklady související s výkonem činností, k nimž se zavázala v této dohodě.

III.

- 3.1. Tato dohoda se uzavírá na dobu neurčitou, nejméně však do 31.12.2030.
- 3.2. Tato dohoda může být měněna nebo doplňována pouze písemnými dodatky podepsanými oběma smluvními stranami. Tuto dohodu lze zrušit pouze písemně.
- 3.3. Dohoda nabývá platnosti dnem jejího podpisu oběma smluvními stranami a účinnosti nabývá dnem uveřejnění v registru smluv.
- 3.4. Smluvní strany výslovně souhlasí s tím, aby tato dohoda ve svém úplném znění byla uveřejněna v rámci informací zpřístupňovaných veřejnosti prostřednictvím dálkového přístupu. Smluvní strany prohlašují, že skutečnosti uvedené v této dohodě nepovažují za obchodní tajemství ve smyslu ustanovení § 504 zákona č. 89/2012 Sb. a udělují svolení k jejich užití a uveřejnění bez stanovení jakýchkoliv dalších podmínek. Smluvní strany se dohodly, že uveřejnění této dohody podle zákona o registru smluv zajistí Město.

IV.

Doložka dle § 41 odst. 1 zákona č. 128/2000 Sb., ve znění pozd. předpisů:
Uzavření této dohody bylo schváleno Radou města Svitavy dne 24.6.2024.

Za Město:
29. 7. 2024

Za Ředitelství silnic a dálnic s.p.
12. 8. 2024

Mgr. Bc. David Šimek, MBA
starosta města Svitavy

Ing. Bohumil Vebr
ředitel Správy Pardubice

Příloha: osazovací plán

PŘÍLOHA - OSAZOVACÍ PLÁN

ROSTLINNÝ MATERIÁL


DŘEVINY, TRVALKY A OKRASNÉ TRÁVY			
Ozn.	Taxon	Specifikace	Počet ks celkem
	<i>Amelanchier lamarckii</i>	100-125	48
	<i>Hydrangea paniculata</i> 'Limelight'	30-40	290
	<i>Deschampsia caespitosa</i> 'Pálava'	k9, 3 ks/m2	357
	Trvalková směs		
Solitérní	<i>Deschampsia caespitosa</i> 'Schottland'	k9	21
Solitérní	<i>Filipendula vulgaris</i> 'Plena'	k9	63
Solitérní	<i>Gypsophila paniculata</i> 'Festival White'	k9	21
Solitérní	<i>Molinia caerulea</i> 'Edit Dudszuz'	k9	84
Skupinové	<i>Aster amellus</i> 'Veilchenkönigin'	k9	126
Skupinové	<i>Bupthalmum salicifolium</i> 'Alpengold'	k9	84
Skupinové	<i>Achillea millefolium</i> 'Paprika'	k9	84
Skupinové	<i>Campanula persicifolia</i> 'Grandiflora Coerulea'	k9	84
Skupinové	<i>Deschampsia caespitosa</i> 'Pálava'	k9	84
Skupinové	<i>Euphorbia polychroma</i> 'Bonfire'	k9	84
Skupinové	<i>Geranium pratense</i> 'Midnight Reiter'	k9	84
Skupinové	<i>Inula ensifolia</i> 'Compacta'	k9	84
Skupinové	<i>Iris x barbata</i> - media (střední, směs barev)	k9	63
Skupinové	<i>Origanum vulgare</i> 'Aureum'	k9	63
Skupinové	<i>Salvia nemorosa</i> 'Caradonna'	k9	105
Skupinové	<i>Salvia pratensis</i> 'Swan Lake'	k9	63
Skupinové	<i>Sedum</i> 'Black Jack'	k9	84
Skupinové	<i>Veronica teucrium</i> 'Kapitän'	k9	84
Pokryvné	<i>Anemone Sylvestris</i> 'Flore Pleno'	k9	126
Pokryvné	<i>Dianthus deltoides</i> 'Brillant'	k9	105
Pokryvné	<i>Geranium sanguineum</i> 'Striatum'	k9	126
Pokryvné	<i>Prunella grandiflora</i> 'Rubra'	k9	126
Pokryvné	<i>Thymus praecox</i> 'Atropurpurea'	k9	126
Vtroušené	<i>Catananche caerulea</i>	k9	42
Vtroušené	<i>Verbascum nigrum</i> 'Album'	k9	21
Vtroušené	<i>Verbascum phoeniceum</i> 'Southern Charm'	k9	63
CELKEM			2795

CIBULNATÉ A HLÍZNATÉ ROSTLINY			
Ozn.	Taxon	Specifikace	počet cibulí celkem
	<i>Allium aflatunense</i> 'Purple Sensation'	umístěno do <i>Deschampsia caesp.</i> 'Pálava'	1000
	Trvalková směs		
	<i>Allium roseum</i>		1000
	<i>Allium neapolitanum</i>		500
	<i>Iris reticulata</i> 'Purple Gem'		500
	<i>Iris danfordiae</i>		500
	<i>Muscari botryoides</i> 'Superstar'		500
	<i>Gladiolus communis</i>		500
	<i>Tulipa praestans</i> 'Unicum'		1000
	<i>Tulipa tarda</i>		1000
CELKEM			6500


Přehled ploch	Výměra
Celková řešená plocha - příprava plochy pro výsadbu rostlin (odplevelení 2x, zpracování půdy, urovnání)	691 m2
Plocha bez výsadeb - drcené kamenivo fr. 8/16, tl. 8 cm	40 m2
Plocha bez výsadeb - mulč drcená borka, tl. 10 cm	30 m2
Trvalková směs (Barevná paleta) - mulč drcené kamenivo fr. 8/16, tl. 8 cm	234 m2
Výsadby ostatní (muchovníky, hortenzie, metlice) - mulč drcená borka, tl. 10 cm	387 m2

LEGENDA

Ozn.	Taxon	Počet ks celkem
○	<i>Amelanchier lamarckii</i>	48 ks
○	<i>Hydrangea paniculata</i> 'Limelight'	290 ks
▨	<i>Deschampsia caespitosa</i> 'Pálava'	357 ks
▨	<i>Allium aflatunense</i> 'Purple Sensation'	1000 ks
▨	Trvalková směs: Barevná paleta	234 m2 trvalky a okrasné trávy 2100 ks cibulnaté a hlíznaté rostliny 5500 ks

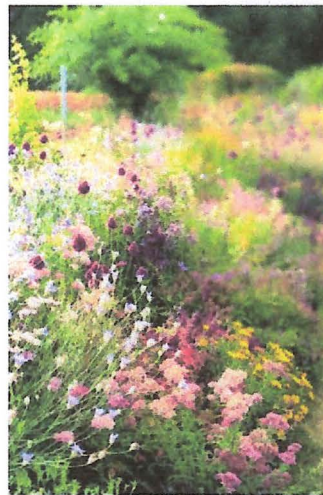

AUTOR:	Ing. Karel Kratěna Ing. Lucie Jedličková Bc. Kateřina Jagošová	KRATĚNA s.r.o. IČO 01527681, DIČ CZ01527681 Hálkova 2218/14, Svitavy 568 02			
		FORMÁT	3 A4		
		MĚŘÍTKO	1:200		
KRAJ: Pardubický	MÍSTO: k. ú. Svitavy-předměstí	DATUM	06/2023		
AKCE: I/43 Hradec nad Svitavou - Lačnov					
VÝSADBA LOKALITA F					
OBJEKT: SO 801 Sadové úpravy	STUPEŇ		ČÍSLO VÝKRESU		
OBSAH: Osazovací plán	ČÍSLO PARÉ				

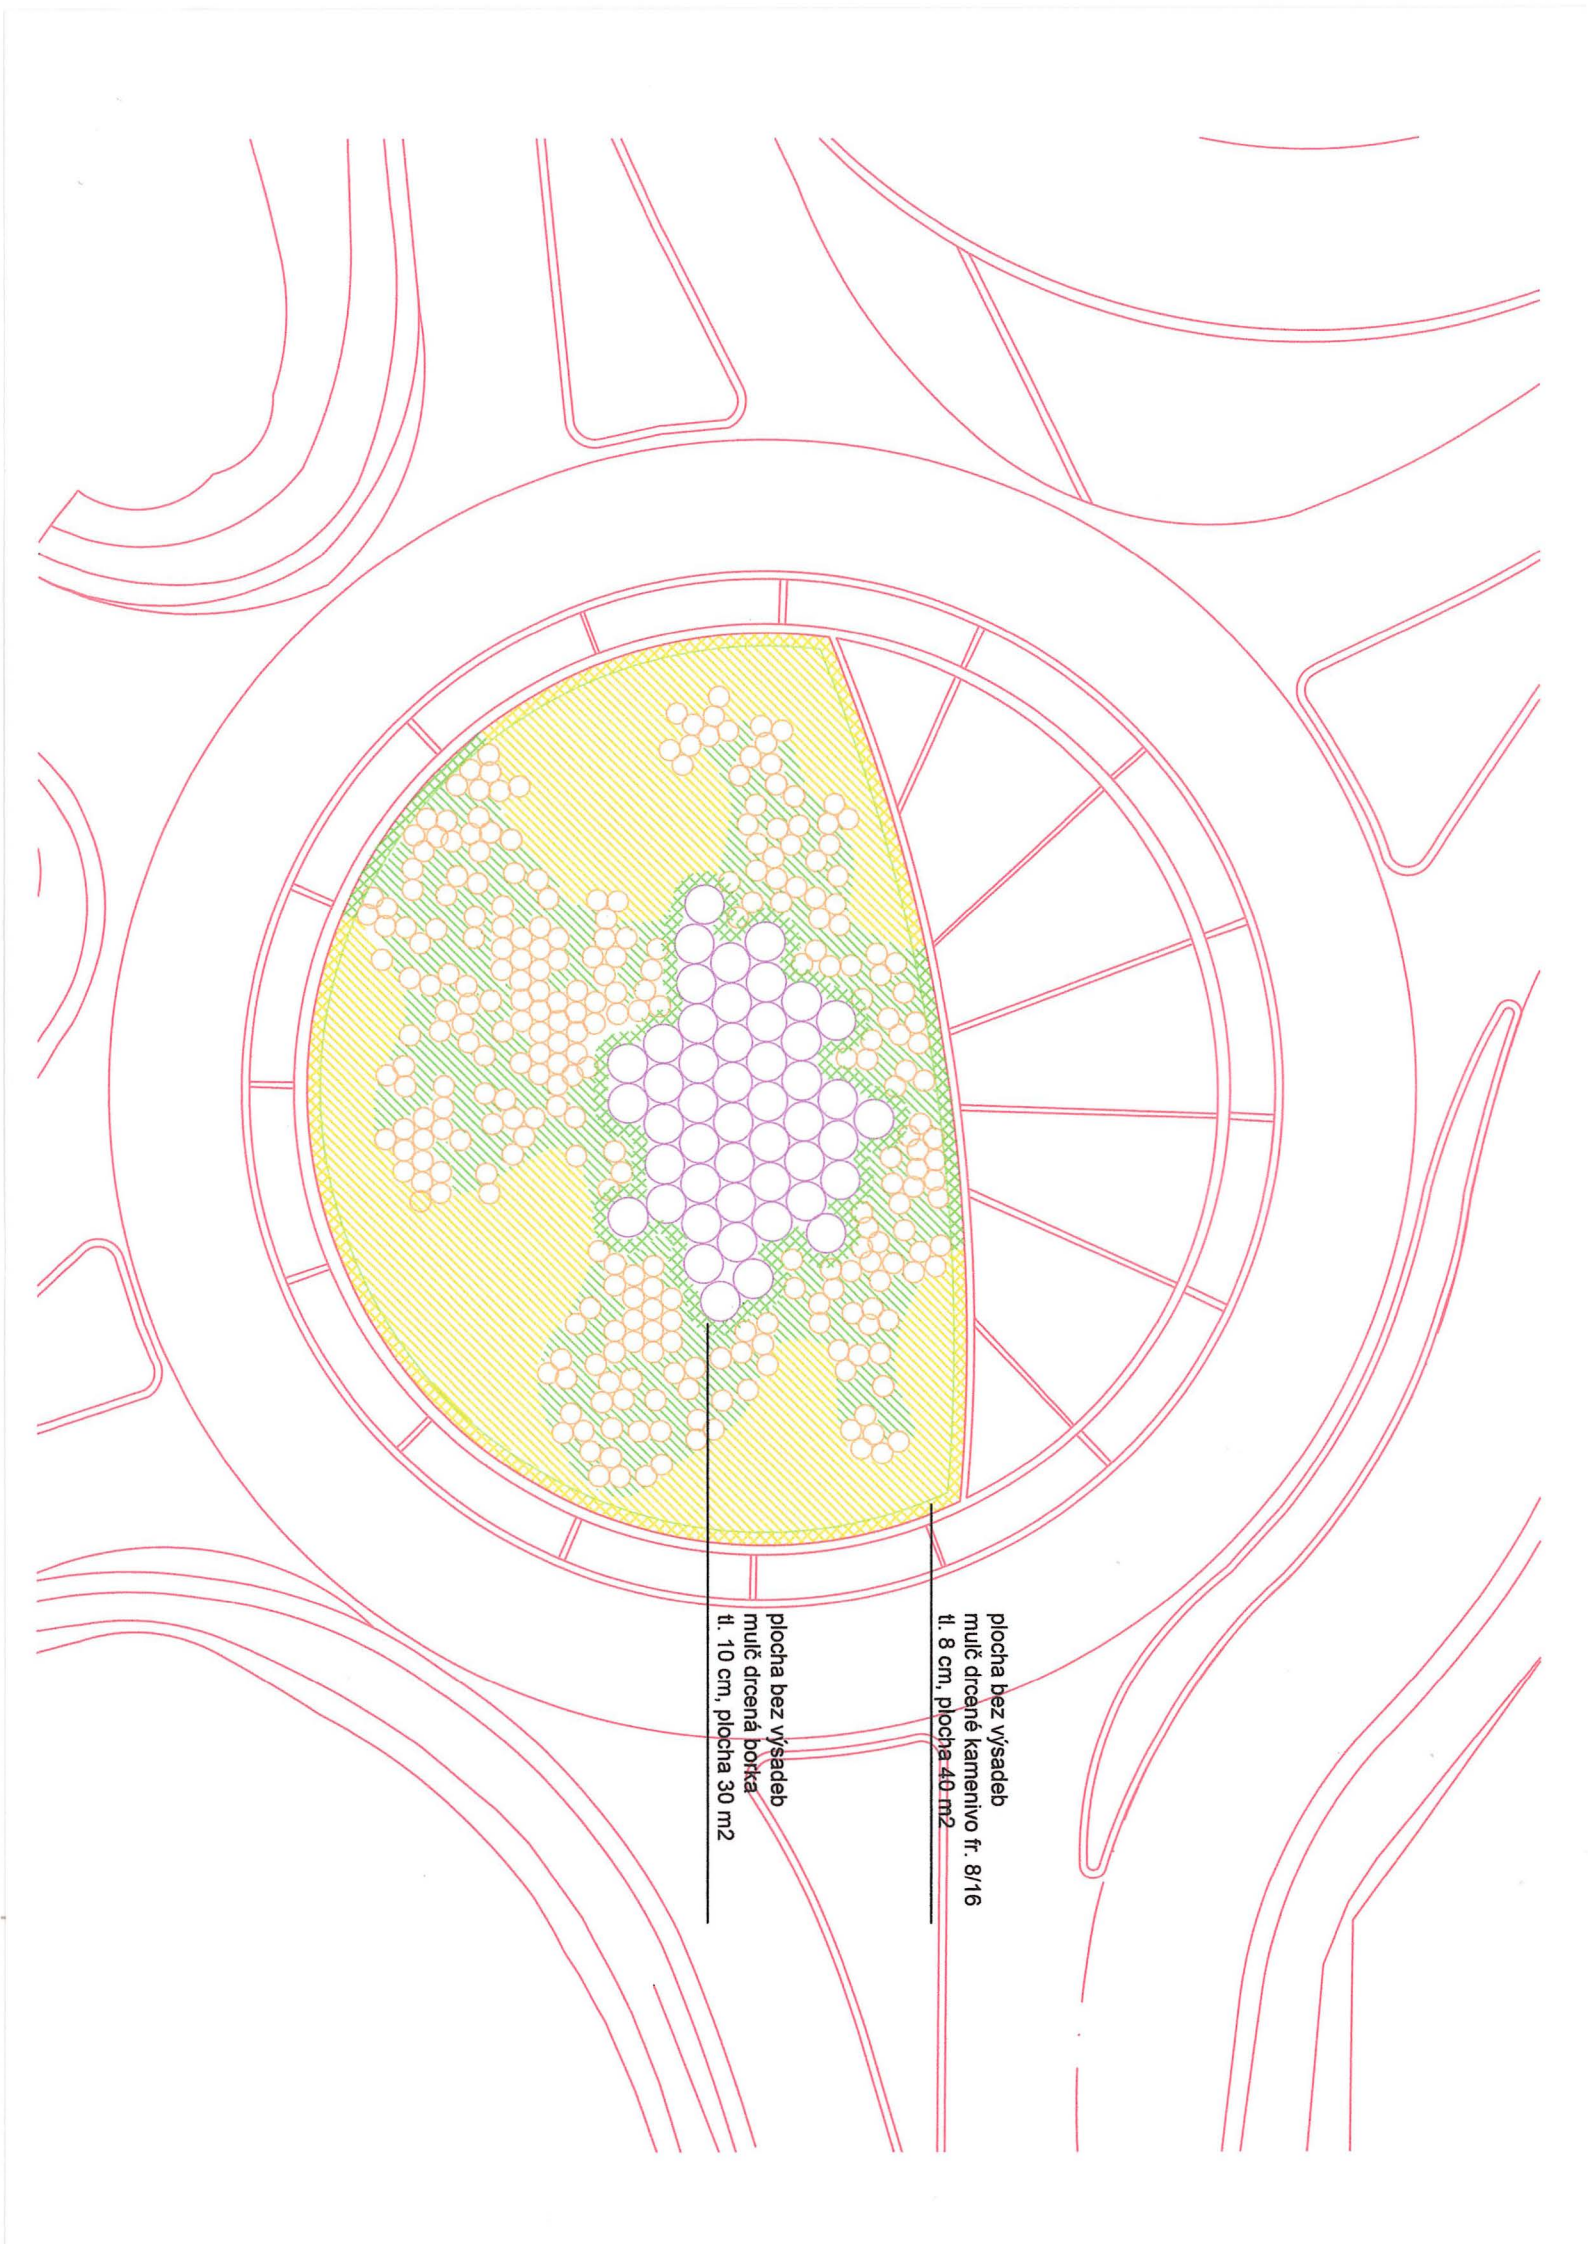

plocha bez výsadeb
mulič drčené kamenivo fr. 8/16
tl. 8 cm, plocha 40 m²

plocha bez výsadeb
mulič drčená bořka
tl. 10 cm, plocha 30 m²