



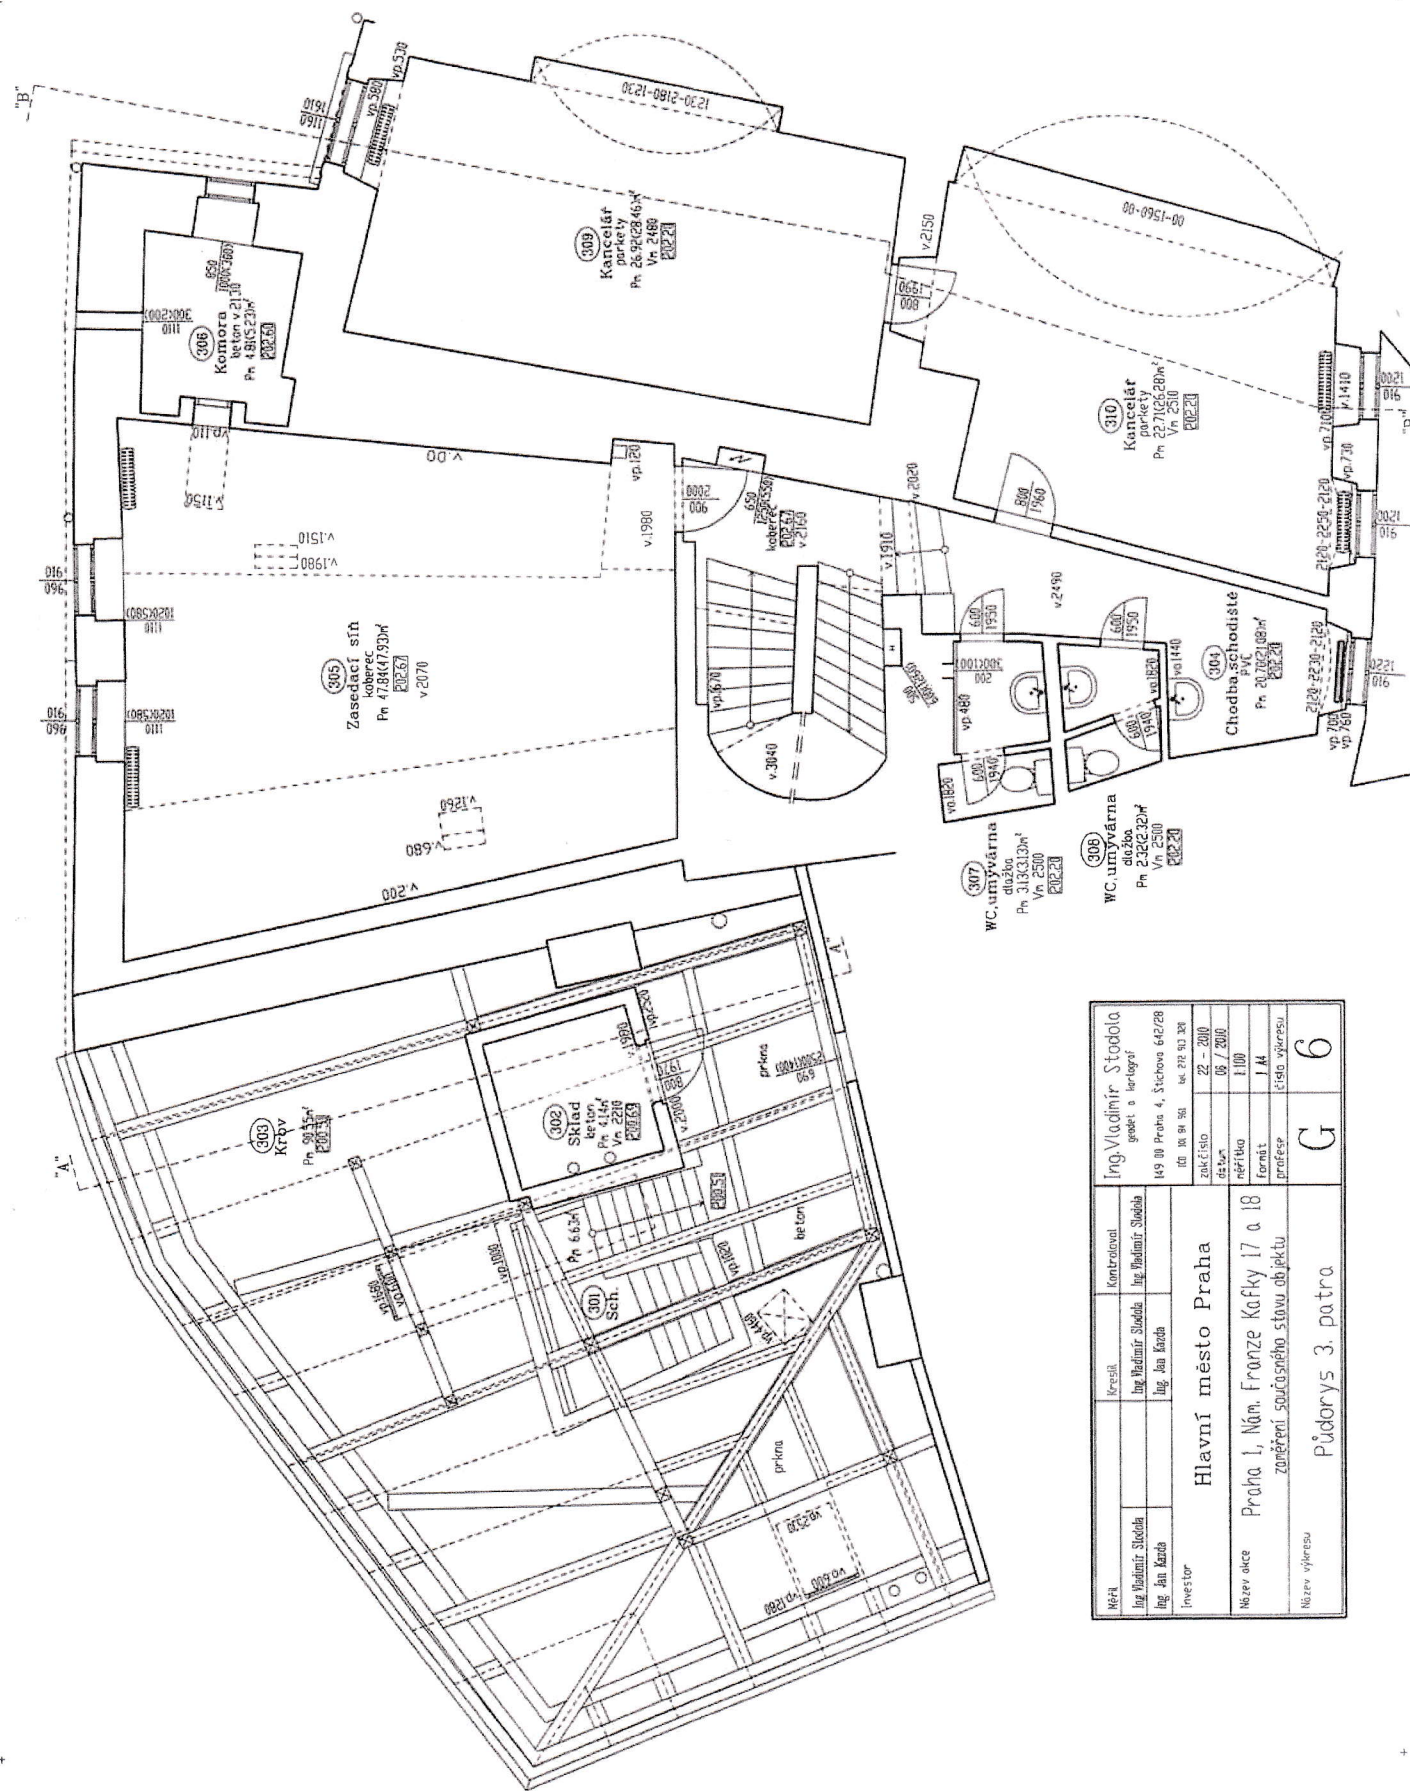

NEA	Ing. Vladimír Stodola	Ing. Vladimír Stodola	Ing. Vladimír Stodola	Ing. Vladimír Stodola	Ing. Vladimír Stodola
Investor	Ing. Jan Karda	Ing. Jan Karda	Ing. Jan Karda	Ing. Jan Karda	Ing. Jan Karda
Název objektu	Praha 1, Nám. Frant. Kafky 17 a 18	zpracování souřadného stavu objektu			
Název výkresu	Půdorys 3. patra				G 6

Ing. Vladimír Stodola	goblet s herlogem	149 III Praha 4, Šteanova 642/28	100 100 94 960	úsk 272 x 330 x 30
Zprac. číslo	22 - 2000	datum	09 / 2000	
nerbno	1:100			
profese	I. A.			
číslo výkresu				

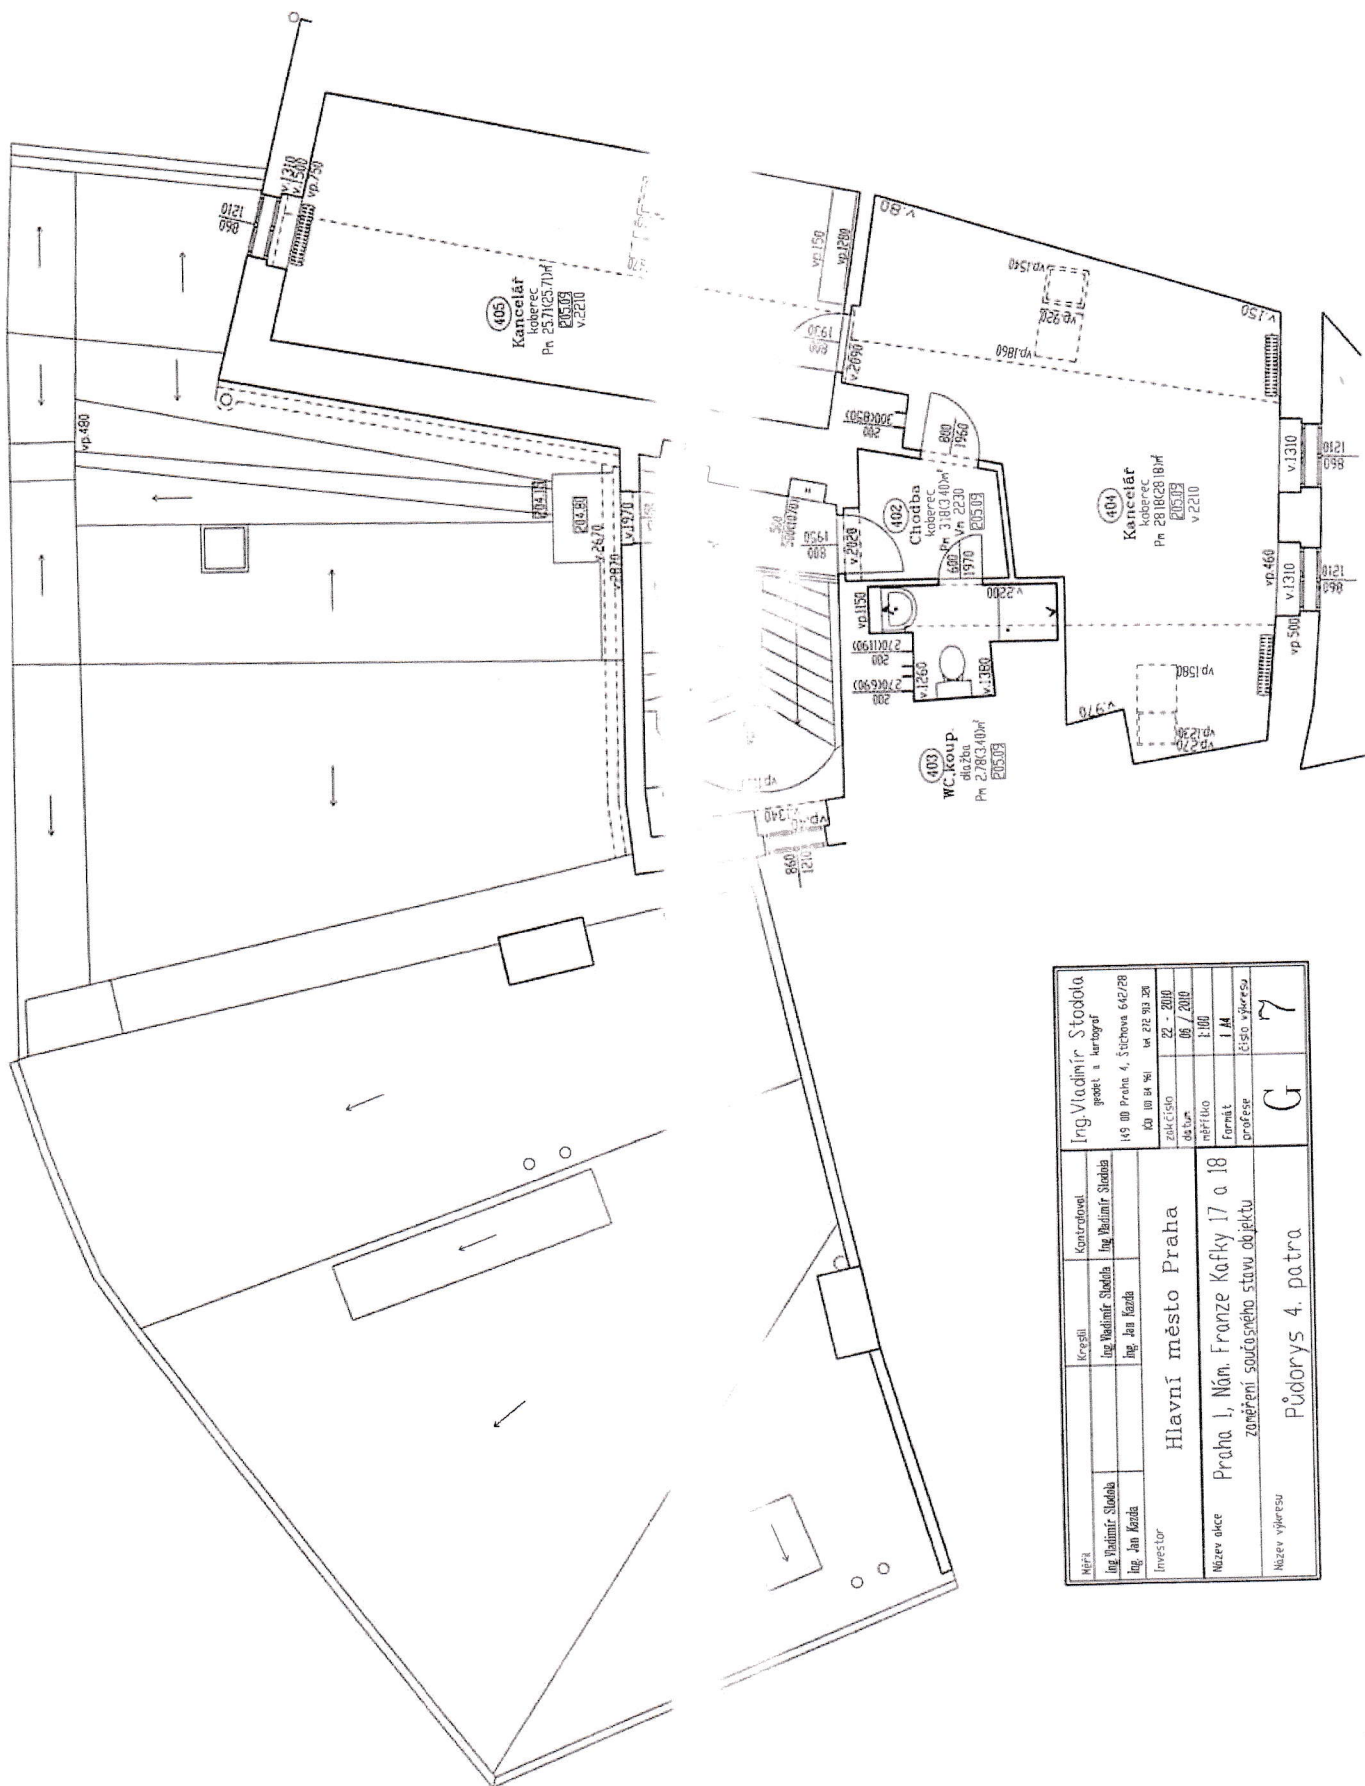

MĚŘA	Korigoval	Ing. Vladimír Štoddla	Ing. Vladimír Štoddla
Ing. Vladimír Štoddla	Ing. Jan Kozla	Ing. Jan Kozla	
Investor	Hlavní město Praha		
Místo ulice	Praha I, Nám. Franze Kafky 17 a 18		
Místo výřezu	zoměření současného stavu objektu		
	Půdorys 4. patra		

Příloha č. 2 – Práva a povinnosti Správce

Správce je zejména oprávněn a povinen:

- předávat a přejímat Prostory,
- stanovovat výši záloh na úhradu za plnění poskytovaná v souvislosti s užíváním Prostor, provádět jejich vyúčtování, vybírat a vymáhat příslušné částky včetně poplatků z prodlení a smluvních pokut, a to i soudně,
- vymáhat, a to i soudně na Nájemci (příp. jeho právních nástupcích) splnění povinnosti odstranit škody na či v Prostorech a ve společných prostorách Budovy, v nichž se Prostory nachází, za něž Nájemce odpovídá a plnění povinností provádět běžnou údržbu Prostor,
- po předchozím upozornění vstupovat do Prostor za účelem kontroly stavu a způsobu jejich užívání,
- veškerá podání, žádosti a návrhy činí Nájemce Pronajímateli prostřednictvím Správce,
- zajišťovat a provádět opravy Prostor, které jsou povinností Pronajímatele.

Pro komunikaci s nájemcem je určen Správce:

Liga-servis s.r.o.

Jungmannova 23/11, 110 00 Praha 1

tel: 224 236 372, 224 237 564, 224 239 761

e-mail: technici@liga-servis.cz, predpis@liga-servis.cz