

DODATEK č. 10

ke SMLOUVĚ O DÍLO ze dne 27.2.2023

I.

Smluvní strany

1. Objednatel:

Domov pro seniory Dobřichovice

se sídlem: Brunšov 365, 252 31 Všenory
zastoupena: Bc. Robertem Pitrákem, ředitelem
IČO: 70875880
DIČ: CZ70875880
Bankovní spojení: [REDAKCE]

datová schránka: uaywch9

(dále jen „Objednatel“)

2. Zhotovitel:

STRABAG Pozemní a inženýrské stavitelství s.r.o.

se sídlem: Kačírkova 982/4, 158 00 Praha 5 - Jinonice
zastoupen: Ing. arch. Janem Havelkou a Petrem Poláčkem, DiS., prokuristy
IČO: 438 74 835
DIČ: CZ43874835
zapsán v OR: vedeným u Městského soudu v Praze, oddíl C, vložka 5858
bankovní spojení: [REDAKCE]

datová schránka: 4smtfvm

(dále jen „Zhotovitel“)

(Objednatel a Zhotovitel dále společně též jako „smluvní strany“ nebo každý samostatně též jako „smluvní strana“)

II.

Předmět dodatku

1. Smluvní strany konstatují, že v průběhu provádění stavebních prací dle Smlouvy o dílo ze dne 27.2.2023 (dále jen „smlouva“) identifikovaly skutečnosti mající vliv na provádění díla, resp. vyžadující či odůvodňující úpravy některých dílčích položek do předmětu díla zahrnutých, případně vyžadující doplnění nových položek, které jsou pro další provádění díla v souladu s jeho účelem nezbytné, nebo naopak odstranění některých položek stávajících, které se s ohledem na identifikované skutečnosti již staly nadbytečnými. V návaznosti na tato zjištění smluvní strany sjednaly nezbytné změny díla v podobě méněprací a víceprací podrobně identifikovaných ve změnových listech č. 23, 70, 76, 79, 81, 82, a 85, které tvoří jednotlivé přílohy tohoto dodatku.
2. Smluvní strany dále konstatují, že změny díla dle změnových listů č. 23, 70, 76, 79, 81, 82, a 85 jsou tzv. nepodstatnými změnami závazku, neboť tyto naplňují podmínky dle ust. § 222 zákona č. 134/2016 Sb., o zadávání veřejných zakázek, ve znění pozdějších předpisů (dále jen „ZZVZ“), a to konkrétně:
 - změna dle změnového listu č. 79 splňuje podmínky ust. § 222 odst. 4 ZZVZ,
 - změny dle změnových listů č. 23, 76 a 85 splňují podmínky ust. § 222 odst. 5 ZZVZ a

- změny dle změnových listů č. 70, 81 a 82 splňují podmínky ust. § 222 odst. 6 ZZVZ.
3. Hodnota změn (méněprací a víceprací) dle tohoto dodatku činí v konečné bilanci celkem + 4.580.547,18 Kč bez DPH, tj. + 5.130.212,84 Kč včetně DPH, z toho:
- hodnota změn dle Změnového listu č. 23 činí:
 - méněpráce v hodnotě 0,00 Kč bez DPH
 - vícepráce v hodnotě + 196.910,57 Kč bez DPH
 - výsledná bilance + 196.910,57 Kč bez DPH, tj. + 220.539,84 Kč vč. DPH;
 - hodnota změn dle Změnového listu č. 70 činí:
 - méněpráce v hodnotě - 57.295,11 Kč bez DPH
 - vícepráce v hodnotě + 118.588,27 Kč bez DPH
 - výsledná bilance + 61.293,16 Kč bez DPH, tj. + 68.648,34 Kč vč. DPH;
 - hodnota změn dle Změnového listu č. 76 činí:
 - méněpráce v hodnotě 0,00 Kč bez DPH
 - vícepráce v hodnotě + 141.937,45 Kč bez DPH
 - výsledná bilance + 141.937,45 Kč bez DPH, tj. + 158.969,95 Kč vč. DPH;
 - hodnota změn dle Změnového listu č. 79 činí:
 - méněpráce v hodnotě 0,00 Kč bez DPH
 - vícepráce v hodnotě 0,00 Kč bez DPH
 - výsledná bilance 0,00 Kč bez DPH, tj. 0,00 Kč vč. DPH;
 - hodnota změn dle Změnového listu č. 81 činí:
 - méněpráce v hodnotě - 255.127,70 Kč bez DPH
 - vícepráce v hodnotě + 2.993.312,90 Kč bez DPH
 - výsledná bilance + 2.738.185,20 Kč bez DPH, tj. + 3.066.767,42 Kč vč. DPH;
 - hodnota změn dle Změnového listu č. 82 činí:
 - méněpráce v hodnotě - 753.133,21 Kč bez DPH
 - vícepráce v hodnotě + 1.526.906,01 Kč bez DPH
 - výsledná bilance + 773.772,80 Kč bez DPH, tj. + 866.625,54 Kč vč. DPH;
 - hodnota změn dle Změnového listu č. 85 činí:
 - méněpráce v hodnotě 0,00 Kč bez DPH
 - vícepráce v hodnotě + 668.448,00 Kč bez DPH
 - výsledná bilance + 668.448,00 Kč bez DPH, tj. + 748.661,76 Kč vč. DPH;
4. V návaznosti na sjednání změn díla dle předchozího odstavce se mění rovněž celková cena díla (stanovená v čl. V. odst. 1 smlouvy), která nově činí **205.485.277,00 Kč bez DPH**, tj. **231.086.816,90 Kč včetně DPH**.
5. Smluvní strany konstatují, že změny díla dle tohoto dodatku mají objektivní dopad na dobu plnění, avšak v době uzavření dodatku nejsou smluvní strany, zejména s ohledem na další souběžně připravované či probíhající změny díla s potencionálním dopadem na dobu plnění, schopny jej přesně kvantifikovat. Smluvní strany se proto dohodly, že konkrétní dopad změn díla sjednaných v tomto dodatku na dobu plnění stanoví v budoucnu zvláštním změnovým listem.

III.

Závěrečná ustanovení

1. Tento dodatek nabývá platnosti dnem jeho podpisu oběma smluvními stranami a účinnosti jeho uveřejněním v souladu s ustanovením § 6 odst. 1 zákona č. 340/2015 Sb., o zvláštních podmínkách účinnosti některých smluv, uveřejňování těchto smluv a o registru smluv (zákon o registru smluv), ve znění pozdějších předpisů. Uveřejnění v registru smluv zajistí Objednatel.
2. Dodatek je vyhotoven ve třech stejnopisech s platností originálu podepsaných oprávněnými zástupci smluvních stran, z nichž Objednatel obdrží dva a Zhotovitel jeden.
3. Smluvní strany shodně prohlašují, že si dodatek před jeho podpisem přečetly a že byl uzavřen po vzájemném projednání podle jejich pravé a svobodné vůle určitě, vážně a srozumitelně, nikoliv v tísní nebo za nápadně nevýhodných podmínek, a že se dohodly o celém jeho obsahu, což stvrzují svými podpisy.
4. Nedílnou součástí dodatku jsou tyto přílohy:

Příloha č. 1: Změnový list č. 23 ze dne 4.10.2023, revize dne 24.6.2024

Příloha č. 2: Změnový list č. 70 ze dne 22.5.2024

Příloha č. 3: Změnový list č. 76 ze dne 23.4.2024, revize dne 23.5.2024


Příloha č. 4: Změnový list č. 79 ze dne 4.6.2024

Příloha č. 5: Změnový list č. 81 ze dne 5.6.2024, revize dne 27.6.2024

Příloha č. 6: Změnový list č. 82 ze dne 20.6.2024, revize dne 27.6.2024


Příloha č. 7: Změnový list č. 85 ze dne 14.6.2024

Ve Všenorech

 

Domov pro seniory Dobřichovice
Bc. Robert Pitrák
ředitel

V Českých Budějovicích

 

STRABAG Pozemní a inženýrské stavitelství s.r.o.
Ing. arch. Jan Havelka
prokurista



STRABAG Pozemní a inženýrské stavitelství s.r.o.
Petr Poláček, DiS.
prokurista

Pozemní a inženýrské stavitelství CZ

Formulář / stav k 15.3.2015

Oznámení změny

ČÍSLO:	23	ZE DNE:	04.10.2023
		REVIZE ZE DNE:	

OBJEDNATEL:

Název:	Domov pro seniory Dobřichovice
Zastoupený:	Bc.Robertem Pitrákem, ředitelem

ZHOTOVITEL:

Název:	STRABAG Pozemní a inženýrské stavitelství s.r.o
--------	--------------------------------------------------------

STAVBA:

Název:	Realizace přístavby a rekonstrukce DS Dobřichovice
--------	-----------------------------------------------------------

Předmět změny:	SO05c doplnění nároží
Zpracováno na základě:	požadavku objednatele
Popis změny:	<i>Na základě požadavku objednatele, dochází k doplnění opěrné stěny - nároží směrem k sousedce paní Farrow, p.č. 471, k.ú. Všenory. Cenový dopad je vyčíslen v rozpočtu tohoto změnového listu.</i>
	Zhotovitel ve smyslu čl. VI, odst. 2, písm. d) smlouvy o dílo (stanovení dopadu změny díla do termínu dokončení díla) a v návaznosti na čl. VI, odst. 3 smlouvy o dílo (možnost provedení změny díla po podepsání změnového listu a dodatku ke smlouvě o dílo) sděluje objednateli, že v současné době nelze stanovit dopad změny díla na termín dokončení díla, neboť zhotovitel nemůže předvídat, kdy dojde k uzavření dodatku ke smlouvě o dílo. Zhotovitel avizuje objednateli, že bude-li dodatek ke smlouvě o dílo, obsahující tuto změnu díla, uzavřen nejpozději do 31.10.2023 , bude mít tato změna díla dopad na termín dokončení díla - časový dopad vyjádřen ve změnovém listu. Pokud bude dodatek ke smlouvě uzavřen po termínu dle předchozí věty, zhotovitel předloží objednateli další změnový list, jehož předmětem bude sjednání dopadu změny díla na termín dokončení díla dle skutečného data podepsání dodatku ke smlouvě o dílo včetně specifikace nákladů, které zhotoviteli vzniknou z důvodu prodloužení termínu dokončení díla.
	Zhotovitel upozorňuje objednatele, že předmětem změnového listu jsou pouze práce v rozsahu rozpočtu tohoto změnového listu. Součástí ZL zejména nejsou: betonové krycí desky, kamenný obklad, kopie stávajícího oplocení, obnovení zahrady.
Důvod změny:	V rámci provádění přístavby SO02 je zapotřebí doplnit opěrnou stěnu na budoucím pozemku paní Farrow p.č. 471, k.ú. Všenory. Zadávací dokumentace toto neřešila.

Za zhotovitele (podpis a datum vydání)

Za objednatele (podpis a datum převzetí)

Rozdělovník:

1	Objednatel
1	Zhotovitel

Přílohy:

Pozemní a inženýrské stavitelství CZ

Formulář / stav k 15.3.2015

Změnový list

ČÍSLO:	23	ZE DNE:	04.10.2023
		REVIZE ZE DNE:	24.06.2024

OBJEDNATEL:

Název:	Domov pro seniory Dobřichovice
Zastoupený:	Bc. Robertem Pitrákem, ředitelem

ZHOTOVITEL:

Název:	STRABAG Pozemní a inženýrské stavitelství s.r.o
--------	--------------------------------------------------------

STAVBA:

Název:	Realizace přístavby a rekonstrukce DS Dobřichovice
--------	-----------------------------------------------------------

1. Předmět změny:

		MJ	Množství	Jednotková cena	Cena celkem
SO 05c - Nároží					196 910,57 Kč
ÚRS I/2024 - 121151103	Sejmutí ornice plochy do 100 m2 tl vrstvy do 200 mm strojně	m2	36,00	60,30 Kč	2 170,80 Kč
ÚRS I/2024 - 181351003	Rozproštění ornice tl vrstvy do 200 mm pl do 100 m2 v rovině nebo ve svahu do 1:5 strojně	m2	36,00	91,00 Kč	3 276,00 Kč
SOD 167151101	Nakládání výkopku z horniny třídy těžitelnosti I skupiny 1 až 3 do 100 m3	m3	14,40	264,35 Kč	3 806,64 Kč
SOD 162251102	Vodorovné přemístění přes 20 do 50 m výkopku/sypaniny z horniny třídy těžitelnosti I skupiny 1 až 3	m3	14,40	44,46 Kč	640,22 Kč
SOD 171251201	Uložení sypaniny na skládky nebo meziskládky	m3	7,20	15,69 Kč	112,97 Kč
ÚRS I/2024 - 131251103	Hloubení jam nezapažených v hornině třídy těžitelnosti I skupiny 3 objem do 100 m3 strojně	m3	129,82	336,00 Kč	43 619,72 Kč
SOD 167151111	Nakládání výkopku z horniny třídy těžitelnosti I skupiny 1 až 3 přes 100 m3	m3	259,64	44,84 Kč	11 642,31 Kč
SOD 162251102	Vodorovné přemístění přes 20 do 50 m výkopku/sypaniny z horniny třídy těžitelnosti I skupiny 1 až 3	m3	259,64	44,46 Kč	11 543,65 Kč
SOD 171251201	Uložení sypaniny na skládky nebo meziskládky	m3	129,82	15,69 Kč	2 036,89 Kč
SOD 174151101	Zásyp jam, šachet rýh nebo kolem objektů sypaninou se zhutněním	m3	125,58	121,43 Kč	15 249,74 Kč
ÚRS I/2024 - 111211101	Odstranění křovin a stromů průměru kmene do 100 mm i s kořeny sklonu terénu do 1:5 ručně	m2	16,00	117,00 Kč	1 872,00 Kč
ÚRS I1/2024 - 311321511	Nosná zeď ze ŽB tř. C 20/25 bez výztuže	m3	1,77	4 460,00 Kč	7 878,14 Kč
SOD 311351121	Zřízení oboustranného bednění nosných nadzákladových zdí	m2	6,07	623,41 Kč	3 785,35 Kč
SOD311351122	Odstranění oboustranného bednění nosných nadzákladových zdí	m2	6,07	211,00 Kč	1 281,19 Kč
SOD 311361821	Výztuž nosných zdí betonářskou ocelí 10 505	t	0,28	34 527,27 Kč	9 625,34 Kč
SOD 273313711	Základové desky z betonu tř. C 20/25	m3	2,47	4 517,32 Kč	11 155,97 Kč
SOD 273351121	Zřízení bednění základových desek	m2	5,41	556,27 Kč	3 009,20 Kč
SOD 273351122	Odstranění bednění základových desek	m2	5,41	234,98 Kč	1 271,15 Kč
SOD 273361821	Výztuž základových desek betonářskou ocelí 10 505 (R)	t	0,61	34 527,27 Kč	21 043,42 Kč
ÚRS I/2024 - 311113154	Nosná zeď tl přes 250 do 300 mm z hladkých tvárníc ztraceného bednění včetně výplně z betonu tř. C 25/30	m2	7,67	2 000,00 Kč	15 340,00 Kč
SOD 311361821	Výztuž nosných zdí betonářskou ocelí 10 505	t	0,10	34 527,27 Kč	3 336,78 Kč
ÚRS I/2024 - 711161215	Izolace proti zemní vlhkosti nopovou fólií svislá, nopek v 20,0 mm, tl do 1,0 mm	m2	36,05	243,00 Kč	8 761,12 Kč
ÚRS I/2024 - 711161383	Izolace proti zemní vlhkosti nopovou fólií ukončení horní lištou	m	2,36	123,00 Kč	290,28 Kč
R02301	Drenážní trubka vyvedená vně opěrné zdi - Dodávka + montáž, včetně zhotovení prostupu	kpl	1,00	8 200,00 Kč	8 200,00 Kč
	Montáž kamenného obkladu bude vizuálně i materiálově odpovídat kamennému obkladu navazujícího sousedního pozemku	kpl	1,00	- Kč	bude součástí ZL po ověření ceny
	Doplnění přesné kopie sousedního oplocení - výroba, dodávka, montáž, povrchová úprava, svařování	kpl	1,00	- Kč	bude součástí ZL po ověření ceny

	Betonová deska pod oplocení	kpl	1,00	- Kč	bude součástí ZL po ověření ceny
SOD 998011002	Přesun hmot pro budovy zděné v přes 6 do 12 m	t	11,02	537,47 Kč	5 921,84 Kč
SOD 998711101	Přesun hmot tonážní pro izolace proti vodě, vlhkosti a plynům v objektech v do 6 m	t	0,03	1 381,66 Kč	39,85 Kč
CELKEM					196 910,57 Kč

2. Cena změny:

pozice		cena (Kč)
1	Cena bez DPH	196 910,57 Kč
2	Cena s DPH	220 539,84 Kč

3. Čas plnění:

a) ~~Tento změnový list nemá vliv na dílčí termíny ani na termín dokončení celého díla v případě uzavření dodatku do xxxxx. V případě nesplnění tohoto termínového požadavku na uzavření dodatku pozbývá tento změnový list platnosti.~~

b) Čas plnění se mění takto:

<p>Celkový termín dokončení díla dle SOD vč. dílčích termínů se mění takto:</p>	<p>Zhotovitel ve smyslu čl. VI, odst. 2, písm. d) smlouvy o dílo (stanovení dopadu změny díla do termínu dokončení díla) sděluje objednateli, že změny díla obsažené v předloženém změnovém listu nemají objektivní dopad na termín dokončení díla. Zhotovitel avizuje objednateli pro případ, že změnový list nebude odsouhlasen zástupcem objednatele (ředitelem Domova pro seniory Dobřichovice) do 14 dnů od předložení tohoto návrhu změnového listu, že zhotovitel předloží objednateli další změnový list, jehož předmětem bude sjednání dopadu změny díla na termín dokončení díla dle skutečného data podepsání Změnového listu.</p>
---------------------------------------------------------------------------------	---

Za projektanta podpisem souhlasí s oznámením změny a se změnovým listem (podpis a datum)


Za technický dozor stavby podpisem souhlasí s oznámením změny a se změnovým listem (podpis a datum)

Za kordinátora stavby Objednatele podpisem souhlasí s oznámením změny a se změnovým listem (podpis a datum)

Za objednatele podpisem souhlasí s oznámením změny a se změnovým listem (podpis a datum)



Bc. Robert Pitrák

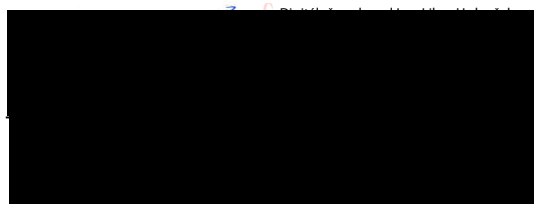


Ing. Jan Andrš



Ing. Jan Bartoň

Za zhotovitele (podpis a datum)

 


Rozdělovník:

1
2

Přílohy:

ŘEZ 2-2'

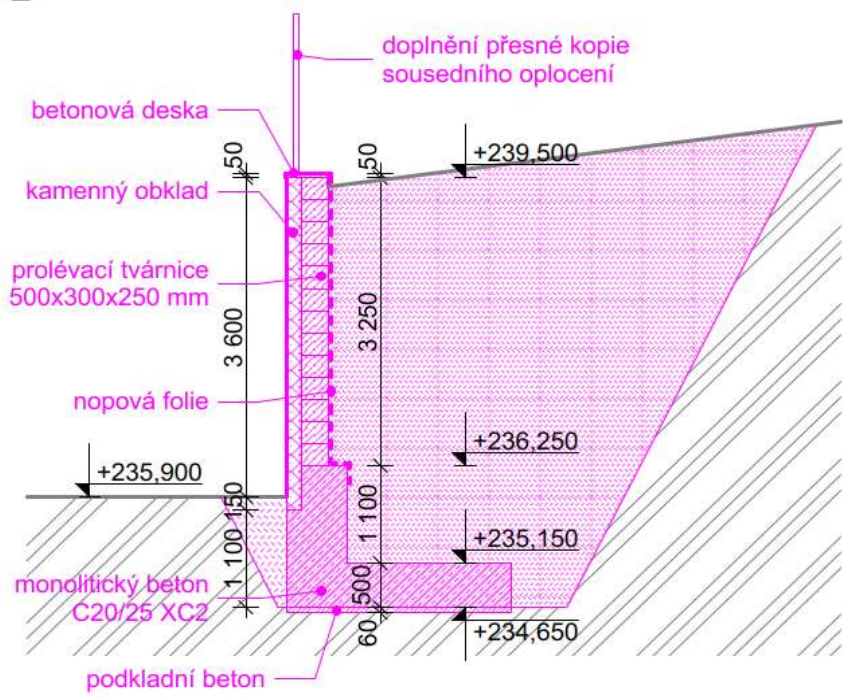



Pozemní a inženýrské stavitelství CZ

Formulář / stav k 15.3.2015

Oznámení změny

ČÍSLO:	70	ZE DNE:	13.05.2024
		REVIZE ZE DNE:	

OBJEDNATEL:

Název:	Domov pro seniory Dobřichovice
Zastoupený:	Bc.Robertem Pitrákem, ředitelem

ZHOTOVITEL:

Název:	STRABAG Pozemní a inženýrské stavitelství s.r.o
--------	--------------------------------------------------------

STAVBA:

Název:	Realizace přístavby a rekonstrukce DS Dobřichovice
--------	-----------------------------------------------------------

Předmět změny:	SO 07 - Změna trasy plynovodu
Zpracováno na základě:	požadavku objednatele
Popis změny:	<i>Změna trasy připojení plynovodu z důvodu zamezení zásahu do vozovky dle požadavku města Dobřichovice.</i>
	Zhotovitel ve smyslu čl. VI, odst. 2, písm. d) smlouvy o dílo (stanovení dopadu změny díla do termínu dokončení díla) sděluje objednateli, že změny díla obsažené v předloženém změnovém listu nemají objektivní dopad na termín dokončení díla. Zhotovitel avizuje objednateli pro případ, že změnový list nebude odsouhlasen zástupcem objednatele (ředitelem Domova pro seniory Dobřichovice) do 14 dnů od předložení tohoto návrhu změnového listu, že zhotovitel předloží objednateli další změnový list, jehož předmětem bude sjednání dopadu změny díla na termín dokončení díla dle skutečného data podepsání Změnového listu.
	Zhotovitel upozorňuje objednatele, že předmětem tohoto změnového listu jsou pouze práce v rozsahu rozpočtu tohoto změnového listu.
Důvod změny:	Tento ZL zahrnuje změnu trasy přípojky plynovodu - původní varianta z PD - nově budovaná přípojka nahradila delší přípojka napojená na stávající přípojku. Stávající přípojka se měla odstranit, ale nebyl povolen zásah do komunikace a proto dochází ke změně trasy plynovodního připojení.

Za zhotovitele (podpis a datum vydání)

Za objednatele (podpis a datum převzetí)

Rozdělovník:

1	Objednatel
1	Zhotovitel

Přílohy:

Pozemní a inženýrské stavitelství CZ

Formulář / stav k 15.3.2015

Změnový list

ČÍSLO:	70-R2	ZE DNE:	22.05 2024
		REVIZE ZE DNE:	

OBJEDNATEL:

Název:	Domov pro seniory Dobřichovice
Zastoupený:	Bc. Robertem Pitrákem, ředitelem

ZHOTOVITEL:

Název:	STRABAG Pozemní a inženýrské stavitelství s.r.o
--------	--------------------------------------------------------

STAVBA:

Název:	Realizace přístavby a rekonstrukce DS Dobřichovice
--------	-----------------------------------------------------------

1. Předmět změny:

		MJ	Množství	Jednotková cena	Cena celkem
<i>změna trasy plynovodu</i>					61 293,16
<i>odpočet - změna trasy plynovodu</i>					<i>-97 293,11</i>
5	Komunikace				-9 625,10
SOD 572942112R00	Vyspravení krytu po překopu lit.asfaltem, do 6 cm	m2	-14,40	668,41 Kč	-9 625,10
	1030,78*1,16		1195,7048		
8	Trubní vedení				-15 673,80
SOD 891235119/R	Kohout kulový DN 32 vč. montáže	kus	-1,00	858,71 Kč	-858,71
SOD 891269111R00	Montáž navrtávacích T kusůDN 100	kus	-1,00	699,86 Kč	-699,86
SOD 42273599/R	T kus navrtávací PE 110/4	kus	-1,00	14 115,23 Kč	-14 115,23
96	Bourání konstrukcí				-31 996,21
SOD 113108310R00	Odstranění asfaltové vrstvy pl. do 50 m2, tl.10 cm	m2	-14,40	181,65 Kč	-2 615,76
SOD 114179001/R	Odstranění stávající přípojky PE 32	m	-7,00	157,27 Kč	-1 100,89
SOD 114179002/R	Zaslepení potrubí DN 32	ks	-2,00	2 516,36 Kč	-5 032,72
SOD 979990112R00	Poplatek za skládku suti-obal.kam.-asfalt do 30x30	t	-3,18	6 212,27 Kč	-19 723,96
SOD 979081111R00	Odvoz suti a vzbour. hmot na skládku do 1 km	t	-3,18	250,85 Kč	-796,45
SOD 979081121R00	Příplatek k odvozu za každý další 1 km	t	-28,58	27,52 Kč	-786,38
SOD 979082111R00	Vnitrostaveništní doprava suti do 10 m	t	-3,18	239,84 Kč	-761,49
SOD 979082121R00	Příplatek k vnitrost. dopravě suti za dalších 5 m	t	-25,40	46,40 Kč	-1 178,56
<i>změna trasy plynovodu - přípočet</i>					<i>118 588,27</i>
	Zemní práce				37 874,45
SOD 132201211R00	Hloubení rýh š. do 200 cm hor.3 do 100 m3,STROJNĚ	m3	32,80	348,36 Kč	11 427,88
	26,48*0,8*1,45 + 1,2*1,2x1,45				
SOD 132201219R00	Přípl.za lepivost,hloubení rýh 200cm,hor.3,STROJNĚ	m3	32,80	27,52 Kč	902,66
SOD 162701105R00	Vodorovné přemístění výkopku z hor.1-4 do 10000 m	m3	7,69	270,51 Kč	2 080,81
SOD 171201201R00	Uložení sypaniny na skl.-sypanina na výšku přes 2m	m3	7,69	51,11 Kč	393,15
SOD 199000002R00	Poplatek za skládku horniny 1- 4	m3	7,69	235,91 Kč	1 814,66
SOD 174101101R00	Zásyp jam, rýh, šachet se zhutněním	m3	25,11	558,32 Kč	14 020,89
SOD 175101101RT2	Obsyp a podsyp potrubí , s dodáním štěrkopísku frakce 0 - 22 mm	m3	7,69	940,49 Kč	7 234,40

8 Trubní vedení

74 829,54

SOD 871171121R00	Montáž trubek polyetylenových ve výkopu d 40 mm	m	26,48	117,95 Kč	3 123,32
SOD 28613999/R	Trubka plyn d 40x3,7 mm PE100 SDR 11 s ochranným , pláštěm	m	26,48	159,63 Kč	4 227,00
SOD 899731112R00	Vodič signalizační CYY 2,5 mm ²	m	26,48	27,52 Kč	728,73
SOD 899731119	Výstražná folie žluté barvy	m	26,48	27,52 Kč	728,73
URS 871241141	Montáž potrubí z PE100 RC SDR 11 otevřený výkop svařovaných na tupo d 90 x 8,2 mm	m	31,00	152,00 Kč	4 712,00
R07001	Plynovodní potrubí PE100 RC DUALTEC SDR 17 DN 90 - 6 m tyče	ks	6,00	2 589,96 Kč	15 539,76
R07002	<i>chránička - počet metrů pouze původnímu řešení - k elektrokolenu - není uvažována na celé trase plynovodu</i> Plastová potrubní armatura, Přímá Spojka Georg Fischer	ks	6,00	736,00 Kč	4 416,00
R07003	atypické segmentové koleno	ks	1,00	5 620,00 Kč	5 620,00
R07004	čichačka	ks	2,00	9 500,00 Kč	19 000,00
R07005	zatěsnění konců	ks	2,00	2 350,00 Kč	4 700,00
R07006	napojení na stávající potrubí pomocí balonování	kus	1,00	9 780,00 Kč	9 780,00
URS 877241101	Montáž elektrospojek na vodovodním potrubí z PE trub d 90	kus	7,00	322,00 Kč	2 254,00
99	Staveništní přesun hmot				5 884,28
SOD 998276101R00	Přesun hmot, trubní vedení plastová, otevř. výkop	t	4,33	1 358,06 Kč	5 884,28
CELKEM					61 293,16

2. Cena změny:

pozice		cena (Kč)
1	Cena bez DPH	61 293,16
2	Cena s DPH	68 648,34

3. Čas plnění:

Celkový termín dokončení díla dle SOD vč. dílčích termínů se mění takto:	Zhotovitel ve smyslu čl. VI, odst. 2, písm. d) smlouvy o dílo (stanovení dopadu změny díla do termínu dokončení díla) sděluje objednateli, že změny díla obsažené v předloženém změnovém listu nemají objektivní dopad na termín dokončení díla. Zhotovitel avizuje objednateli pro případ, že změnový list nebude odsouhlasen zástupcem objednatele (ředitelem Domova pro seniory Dobřichovice) do 14 dnů od předložení tohoto návrhu změnového listu, že zhotovitel předloží objednateli další změnový list, jehož předmětem bude sjednání dopadu změny díla na termín dokončení díla dle skutečného data podepsání Změnového listu.
Důvod změny:	Tento ZL zahrnuje změnu trasy přípojky plynovodu - původní varianta z PD - nově budovaná přípojka nahradila delší přípojka napojená na stávající přípojku. Stávající přípojka se měla odstranit, ale nebyl povolen zásah do komunikace a proto dochází ke změně trasy plynovodního připojení.

Za projektanta podpisem souhlasí s oznámením změny a se změnovým listem (podpis a datum)

Ing. Libor Hrdoušek

Za technický dozor stavby podpisem souhlasí s oznámením změny a se změnovým listem (podpis a datum)

Ing. Jan Andrš

Za kordinátora stavby Objednatele podpisem souhlasí s oznámením změny a se změnovým listem (podpis a datum)

Ing. Jan Bartoň

Za objednatele (podpis a datum)

Bc. Robert Pitrák

Za zhotovitele (podpis a datum)

Rozdělovník:

1
2

Přílohy:

Pozemní a inženýrské stavitelství CZ

Formulář / stav k 15.3.2015

Změnový list

ČÍSLO:	76	ZE DNE:	23.04.2024
		REVIZE ZE DNE:	23.05.2024

OBJEDNATEL:

Název:	Domov pro seniory Dobřichovice
Zastoupený:	Bc. Robertem Pitrákem, ředitelem

ZHOTOVITEL:

Název:	STRABAG Pozemní a inženýrské stavitelství s.r.o
--------	--------------------------------------------------------

STAVBA:

Název:	Realizace přístavby a rekonstrukce DS Dobřichovice
--------	-----------------------------------------------------------

1. Předmět změny:

		MJ	Množství	Jednotková cena	Cena celkem
<i>Drenáž kolem SO01</i>					125 692,55 Kč
ÚRS I/2024 132251252	Hloubení rýh nezapažených š do 2000 mm v hornině třídy těžitelnosti I skupiny 3 objem do 50 m3 strojně	m3	49,29	604,00 Kč	29 771,16 Kč
SOD 167151101	Nakládání výkopku z hornin třídy těžitelnosti I skupiny 1 až 3 do 100 m3	m3	98,58	264,35 Kč	26 059,62 Kč
SOD 162251102	Vodorovné přemístění přes 20 do 50 m výkopku/sypaniny z horniny třídy těžitelnosti I skupiny 1 až 3	m3	98,58	44,46 Kč	4 382,87 Kč
SOD 171251201	Uložení sypaniny na skládky nebo meziskládky	m3	49,29	15,69 Kč	773,36 Kč
SOD 162751117	Vodorovné přemístění přes 9 000 do 10000 m výkopku/sypaniny z horniny třídy těžitelnosti I skupiny 1 až 3	m3	9,57	135,44 Kč	1 296,58 Kč
SOD 162751119	Příplatek k vodorovnému přemístění výkopku/sypaniny z horniny třídy těžitelnosti I skupiny 1 až 3 ZKD 1000 m přes 10000 m	m3	9,57	135,44 Kč	1 296,58 Kč
SOD 171201221	Poplatek za uložení na skládce (skládkovné) zeminy a kamení kód odpadu 17 05 04	t	13,40	172,81 Kč	2 315,31 Kč
SOD 174151101	Zásyp jam, šachet rýh nebo kolem objektů sypaninou se zhutněním	m3	39,72	121,43 Kč	4 823,20 Kč
ÚRS I/2024 919726122	Geotextilie pro ochranu, separaci a filtraci netkaná měrná hm přes 200 do 300 g/m2	m2	99,11	70,50 Kč	6 987,26 Kč
ÚRS I/2024 631311123	Mazanina tl přes 80 do 120 mm z betonu prostého bez zvýšených nároků na prostředí tř. C 12/15	m3	2,48	4 750,00 Kč	11 769,31 Kč
ÚRS I/2024 631319012	Příplatek k mazanině tl přes 80 do 120 mm za přehlazení povrchu	m3	2,48	638,00 Kč	1 580,80 Kč
ÚRS I/2024 212755215	Trativody z drenážních trubek plastových flexibilních D 125 mm bez lože	m	53,00	116,00 Kč	6 148,00 Kč
ÚRS I/2024 895270012	Proplachovací a kontrolní šachta z PVC-U vnější průměr 315 mm pro drenáže budov bez lapače písku užitečná výšky 650 mm	kus	3,00	1 560,00 Kč	4 680,00 Kč
ÚRS I/2024 895270021	Proplachovací a kontrolní šachta z PVC-U vnější průměr 315 mm pro drenáže budov šachtové prodloužení světla hloubky 800 mm	kus	3,00	831,00 Kč	2 493,00 Kč
ÚRS I/2024 895270031	Proplachovací a kontrolní šachta z PVC-U vnější průměr 315 mm pro drenáže budov redukce DN 200/100-150	kus	3,00	189,00 Kč	567,00 Kč

ÚRS I/2024 895270067	Příplatek k rourám proplachovací a kontrolní šachty z PVC-U vnější průměr 315 mm pro drenáže budov za užití šachtové roury	kus	3,00	91,20 Kč	273,60 Kč
ÚRS I/2024 174253302	Zásyp rýh pro drény hl přes 1,0 do 1,5 m	m	53,00	52,60 Kč	2 787,80 Kč
ÚRS I/2024 58333674	kamenivo těžené hrubé frakce 16/32	t	10,85	804,00 Kč	8 726,94 Kč
SOD 998011002	Přesun hmot pro budovy zděné v přes 6 do 12 m	t	16,56	537,47 Kč	8 898,61 Kč
SOD 998711101	Přesun hmot tonážní pro izolace proti vodě, vlhkosti a plynům v objektech v do 6 m	t	0,03	2 069,85 Kč	61,54 Kč
SO 01 Čerpací jímka v 1.PP					16 244,90 Kč
ÚRS I/2024 -133212811	Hloubení nezapažených šachet v hornině třídy těžitelnosti I skupiny 3 plocha výkopu do 4 m2 ručně	m3	0,20	2 400,00 Kč	482,89 Kč
SOD 167111101	Nakládání výkopku z hornin třídy těžitelnosti I skupiny 1 až 3 ručně	m3	0,26	722,04 Kč	187,73 Kč
SOD 162211201	Vodorovné přemístění do 10 m nošením výkopku z horniny třídy těžitelnosti I skupiny 1 až 3	m3	0,26	323,20 Kč	84,03 Kč
SOD 162211209	Příplatek k vodorovnému přemístění nošením ZKD 10 m nošení výkopku z horniny třídy těžitelnosti I skupiny 1 až 3	m3	0,26	294,71 Kč	76,62 Kč
SOD 162751117	Vodorovné přemístění přes 9 000 do 10000 m výkopku/sypaniny z horniny třídy těžitelnosti I skupiny 1 až 3	m3	0,26	267,62 Kč	69,58 Kč
SOD 162751119	Příplatek k vodorovnému přemístění výkopku/sypaniny z horniny třídy těžitelnosti I skupiny 1 až 3 ZKD 1000 m přes 10000 m	m3	0,26	135,44 Kč	35,21 Kč
SOD 171251201	Uložení sypaniny na skládky nebo meziskládky	m3	0,26	15,69 Kč	4,08 Kč
SOD 171201221	Poplatek za uložení na skládce (skládkovné) zeminy a kamení kód odpadu 17 05 04	t	0,36	172,81 Kč	62,90 Kč
R7602	Dodávka, výroba, a osazení zakrytí jímky z konstrukce pororoštu	kus	1,00	6 500,00 Kč	6 500,00 Kč
R7603	Dodávka a montáž betonové akumulační jímky včetně bednění a přesunu hmot	kpl	1,00	8 500,00 Kč	8 500,00 Kč
SOD 271532212	Podsyp pod základové konstrukce se zhuštěním z hrubého kameniva frakce 16 až 32 mm	m3	0,04	1 508,56 Kč	65,98 Kč
ÚRS I/2024 977131112	Vrty příklepovými vrtáky D 10 mm do cihelného zdiva nebo prostého betonu	m	0,14	123,00 Kč	17,22 Kč
SOD 998011002	Přesun hmot pro budovy zděné v přes 6 do 12 m	t	0,30	537,47 Kč	158,64 Kč
CELKEM					141 937,45 Kč

2. Cena změny:

pozice		cena (Kč)
1	Cena bez DPH	141 937,45 Kč
2	Cena s DPH	158 969,95 Kč

3. Čas plnění:

Celkový termín dokončení díla dle SOD vč. dílčích termínů se mění takto:	Zhotovitel ve smyslu čl. VI, odst. 2, písm. d) smlouvy o dílo (stanovení dopadu změny díla do termínu dokončení díla) sděluje objednateli, že změny díla obsažené v předloženém změnovém listu nemají objektivní dopad na termín dokončení díla. Zhotovitel avizuje objednateli pro případ, že změnový list nebude odsouhlasen zástupcem objednatele (ředitelem Domova pro seniory Dobřichovice) do 14 dnů od předložení tohoto návrhu změnového listu, že zhotovitel předloží objednateli další změnový list, jehož předmětem bude sjednání dopadu změny díla na termín dokončení díla dle skutečného data podepsání Změnového listu.
Důvod změny:	Předložený ZL zahrnuje doplnění drenáže na jižní straně objektu SO01 a doplnění čerpací šachty v 1.PP stávajícího objektu. Při intenzivnějších srážkách dochází k průsaku spodní vody do 1.PP, zejména na jižní straně (přilehlé ke svahu) a v rozsahu chodby -101,-102 a stávající výtahové šachty. GD upozorňuje na nevhodně zvolené řešení sanace a upozorňuje, že výskyt spodní vody bude pravděpodobně přetrvávat i v budoucnu a bude docházet ke vzlínání vlhkosti ve stěnách. Navržená čerpací jímka musí být pravidelně po deštích kontrolována a voda odčerpána.

Za projektanta podpisem souhlasí s oznámením změny a se změnovým listem (podpis a datum)

[Redacted signature]

Ing. Libor Hrdoušek

[Redacted date]

Za technický dozor stavby podpisem souhlasí s oznámením změny a se změnovým listem (podpis a datum)

Ing. Jan Andrš

[Redacted date]

Za kordinátora stavby Objednatele podpisem souhlasí s oznámením změny a se změnovým listem (podpis a datum)

Ing. Jan Bartoň

Za objednatele (podpis a datum)

[Redacted signature]

Bc. Robert Pitrák

Za zhotovitele (podpis a datum)


[Redacted signature]


Rozdělovník:

1
2


Přílohy:

DRENÁŽ

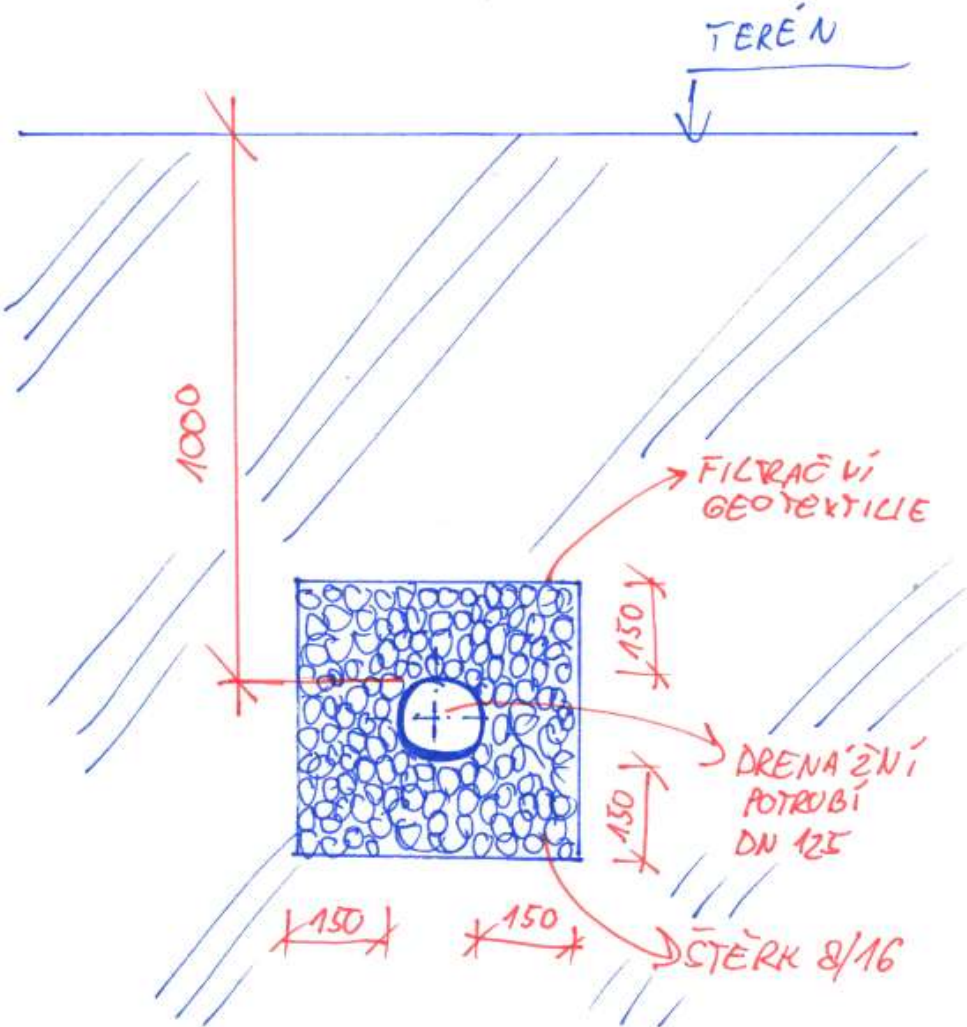


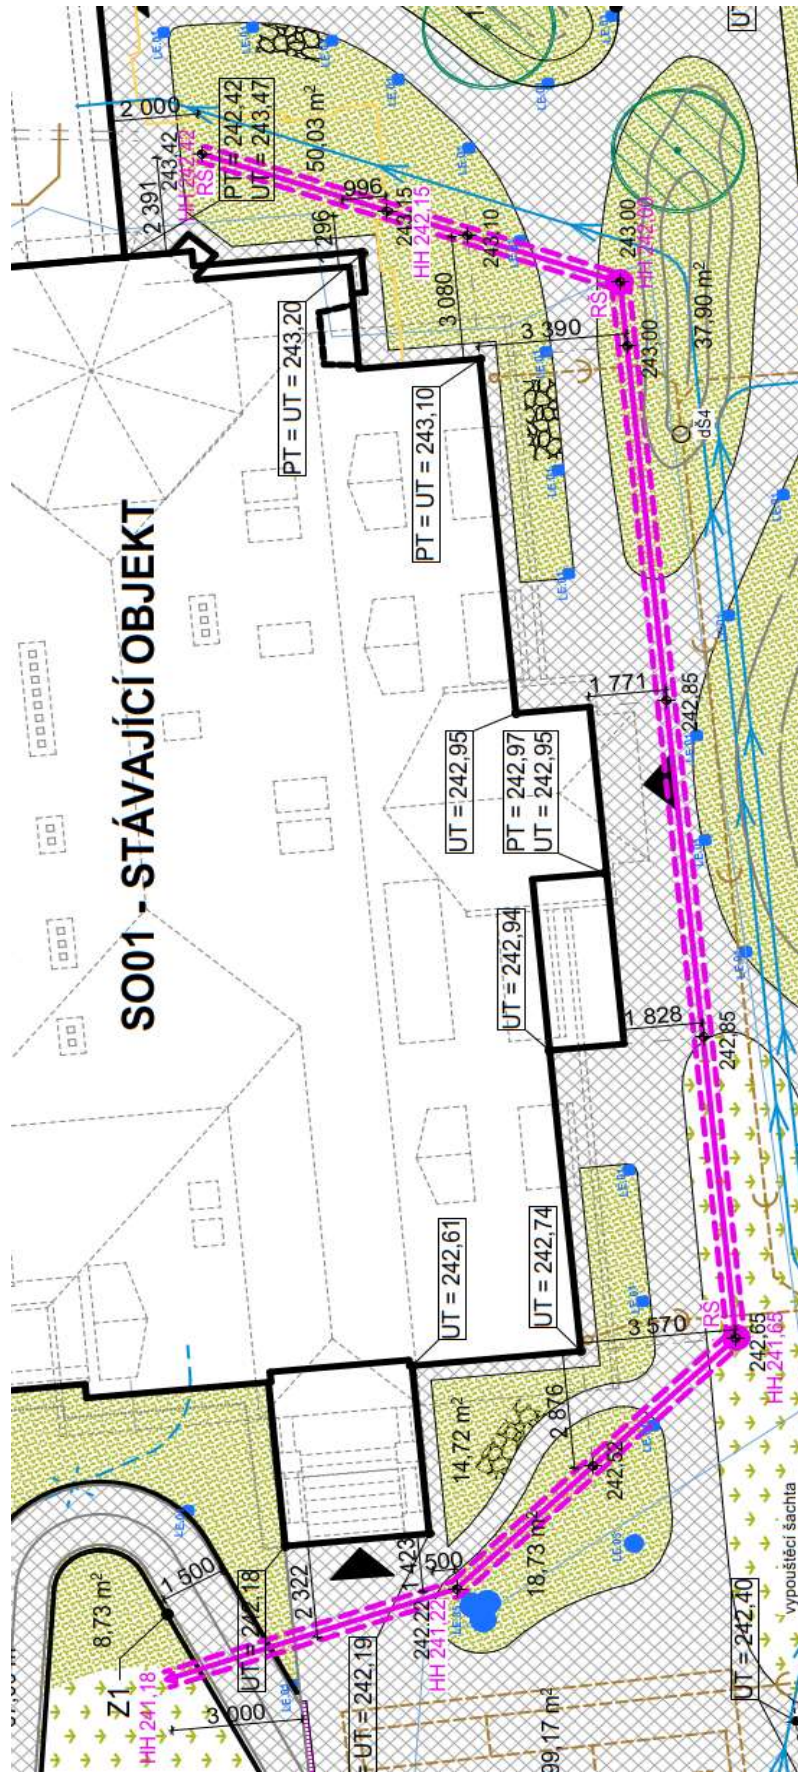

ČERPACÍ JÍMKA

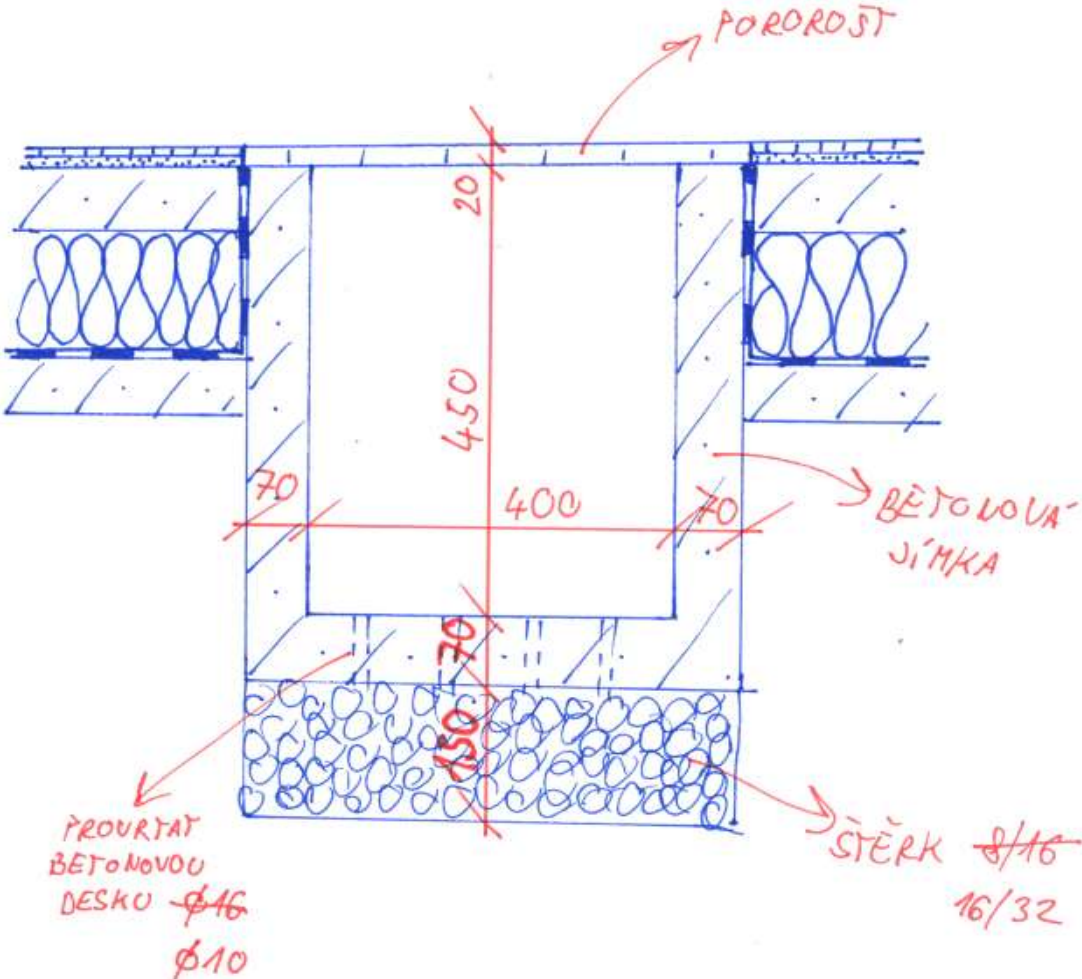

ČERPACÍ JÍMKA V 1. PP

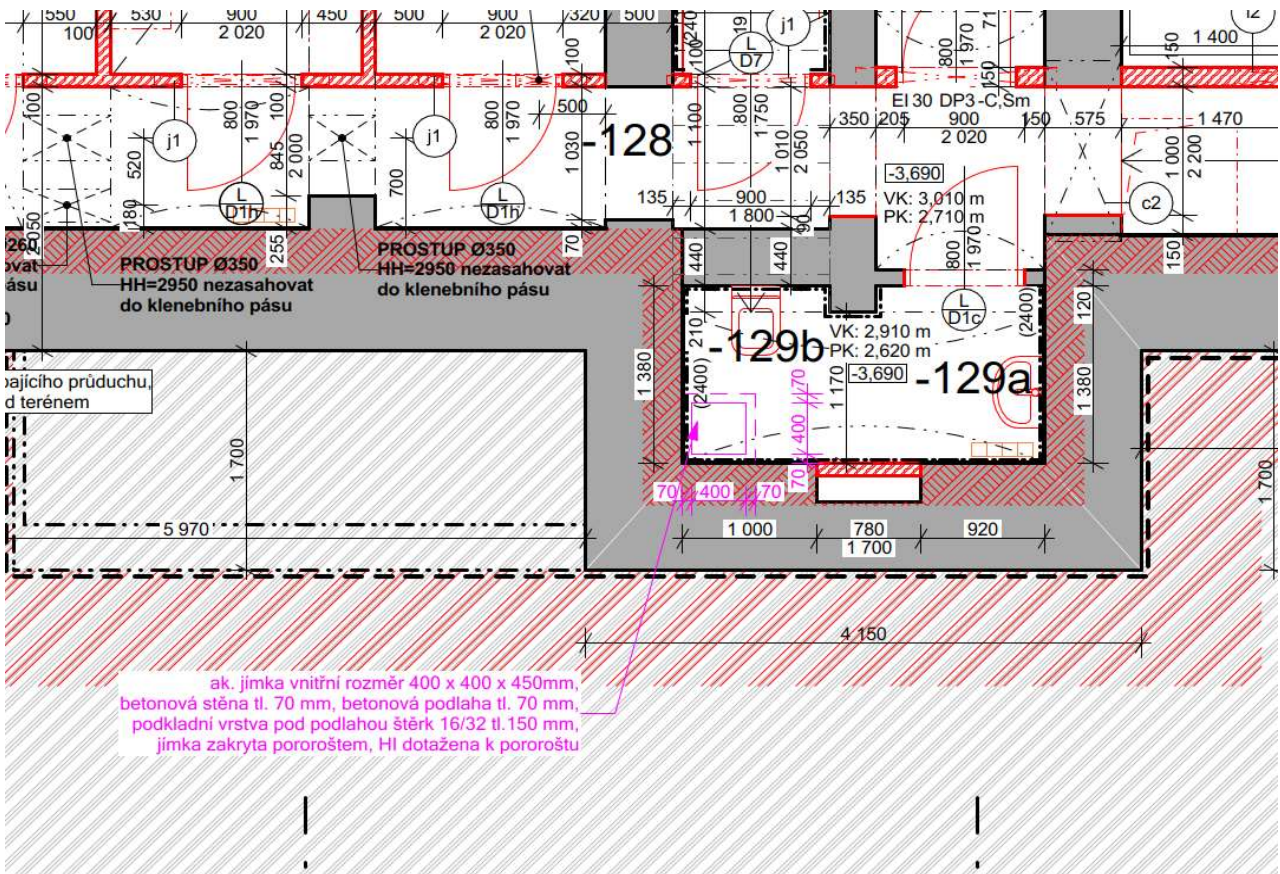

Pozemní a inženýrské stavitelství CZ

Formulář / stav k 15.3.2015

Změnový list

ČÍSLO:	79	ZE DNE:	04.06.2024
		REVIZE ZE DNE:	

OBJEDNATEL:

Název:	Domov pro seniory Dobřichovice
Zastoupený:	Bc. Robertem Pitrákem, ředitelem

ZHOTOVITEL:

Název:	STRABAG Pozemní a inženýrské stavitelství s.r.o
--------	--------------------------------------------------------

STAVBA:

Název:	Realizace přístavby a rekonstrukce DS Dobřichovice
--------	-----------------------------------------------------------

1. Předmět změny:

		MJ	Množství	Jednotková cena	Cena celkem
<i>SO05 Změna konstrukčního řešení schodiště</i>					
R07901	Změna řešení venkovního schodiště u objektu SO05e z monolitického na prefabrikované	kpl	1,00	- Kč	- Kč
Objekt SO05e					
CELKEM					

2. Cena změny:

pozice		cena (Kč)
1	Cena bez DPH	- Kč
2	Cena s DPH	- Kč


3. Čas plnění:

Celkový termín dokončení díla dle SOD vč. dílčích termínů se mění takto:	Zhotovitel ve smyslu čl. VI, odst. 2, písm. d) smlouvy o dílo (stanovení dopadu změny díla do termínu dokončení díla) sděluje objednateli, že změny díla obsažené v předloženém změnovém listu nemají objektivní dopad na termín dokončení díla. Zhotovitel avizuje objednateli pro případ, že změnový list nebude odsouhlasen zástupcem objednatele (ředitelem Domova pro seniory Dobřichovice) do 14 dnů od předložení tohoto návrhu změnového listu, že zhotovitel předloží objednateli další změnový list, jehož předmětem bude sjednání dopadu změny díla na termín dokončení díla dle skutečného data podepsání Změnového listu.
Důvod změny:	Vzhledem k pohledovosti venkovního betonového schodiště došlo k záměně technologie provedení z monolitického na prefabrikované.


Za projektanta podpisem souhlasí s oznámením změny a se změnovým listem (podpis a datum)


 Ing. Libor Hrdoušek


Za technický dozor stavby podpisem souhlasí s oznámením změny a se změnovým listem (podpis a datum)


 Ing. Jan Andřš

Za kordinátora stavby Objednatele podpisem souhlasí s oznámením změny a se změnovým listem (podpis a datum)


 Ing. Jan Bartoň

Za objednatele (podpis a datum)


 Bc. Robert Pitrák


Za zhotovitele (podpis a datum)

Rozdělovník:

1
2

Přílohy:

SO05e

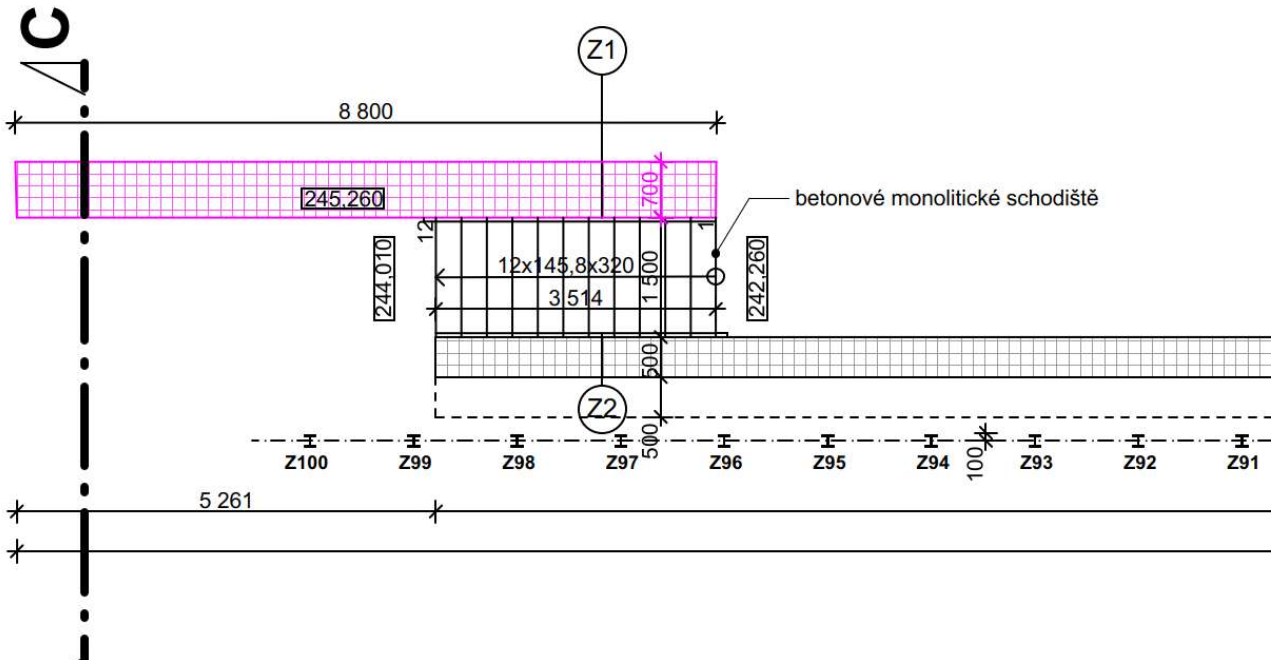

Pozemní a inženýrské stavitelství CZ

Formulář / stav k 15.3.2015

Oznámení změny

ČÍSLO:	81	ZE DNE:	05.06.2024
		REVIZE ZE DNE:	

OBJEDNATEL:

Název:	Domov pro seniory Dobřichovice
Zastoupený:	Bc.Robertem Pitrákem, ředitelem

ZHOTOVITEL:

Název:	STRABAG Pozemní a inženýrské stavitelství s.r.o
--------	--------------------------------------------------------

STAVBA:

Název:	Realizace přístavby a rekonstrukce DS Dobřichovice
--------	-----------------------------------------------------------

Předmět změny:	SO 01 Nový ocelový krov a ŽB věnec
Zpracováno na základě:	požadavku objednatele
Popis změny:	<i>Na základě požadavku objednatele dochází k výměně stavajícího krovu za nový. Část nově realizovaného krovu je nyní ze statických důvodů navržena jako ocelová konstrukce.</i>
	Zhotovitel ve smyslu čl. VI, odst. 2, písm. d) smlouvy o dílo (stanovení dopadu změny díla do termínu dokončení díla) sděluje objednateli, že změny díla obsažené v předloženém změnovém listu mají objektivní dopad na termín dokončení díla v rozsahu 120ti dnů. Zhotovitel avizuje objednateli pro případ, že změnový list nebude odsouhlasen zástupcem objednatele (ředitelem Domova pro seniory Dobřichovice) do 14 dnů od předložení tohoto návrhu změnového listu, že zhotovitel předloží objednateli další změnový list, jehož předmětem bude sjednání dopadu změny díla na termín dokončení díla dle skutečného data podepsání Změnového listu. Změnový list má sám o sobě vliv na dílčí a konečný termín 120 dnů, v případě, že bude prováděn v souběhu s dalšími změnovými listy, které také mají vliv do termínu a zároveň doposud nebyly uzavřeny dodatkem ke smlouvě, může být vliv tohoto změnového listu na dílčí i konečný termín upraven.
	Zhotovitel upozorňuje objednatele, že předmětem tohoto změnového listu jsou pouze práce v rozsahu rozpočtu tohoto změnového listu.
Důvod změny:	Ze statických důvodů je navržena část nového krovu jako ocelová konstrukce. Tento ZL zahrnuje ocelovou část krovu a provedení žb věnců.

Za zhotovitele (podpis a datum vydání)

Za objednatele (podpis a datum převzetí)

Rozdělovník:

1	Objednatel
1	Zhotovitel

Přílohy:

Pozemní a inženýrské stavitelství CZ

Formulář / stav k 15.3.2015

Změnový list

ČÍSLO:	81	ZE DNE:	05.06.2024
		REVIZE ZE DNE:	27.06.2024

OBJEDNATEL:

Název:	Domov pro seniory Dobřichovice
Zastoupený:	Bc. Robertem Pitrákem, ředitelem

ZHOTOVITEL:

Název:	STRABAG Pozemní a inženýrské stavitelství s.r.o
--------	--------------------------------------------------------

STAVBA:

Název:	Realizace přístavby a rekonstrukce DS Dobřichovice
--------	-----------------------------------------------------------

1. Předmět změny:

		MJ	Množství	Jednotková cena	Cena celkem
SO01 - Nový ocelový krov					2 614 108,47 Kč
ÚRS I/2024 441171111	Montáž ocelových kcí zastřešení vazníky nebo krovy hmotnosti prvku do 30 kg/m dl do 12 m	t	6,86	16 200,00 Kč	111 109,66 Kč
ÚRS I/2024 441171121	Montáž ocelových kcí zastřešení vazníky nebo krovy hmotnosti prvku přes 30 do 50 kg/m dl do 12 m	t	7,45	15 900,00 Kč	118 413,39 Kč
ÚRS I/2024 441171131	Montáž ocelových kcí zastřešení vazníky nebo krovy hmotnosti prvku přes 50 do 80 kg/m dl do 12 m	t	6,69	15 300,00 Kč	102 317,95 Kč
R08101	Výroba atypických zámečnických konstrukcí - krácení, svařování, vrtání apod.	kg	20993,45	48,50 Kč	1 018 182,42 Kč
SOD 783314101	Základní jednonásobný syntetický nátěr zámečnických konstrukcí	m2	513,73	59,05 Kč	30 335,61 Kč
SOD 413941123	Osazování ocelových válcovaných nosníků stropů I, IE, U, UE nebo L č. 14 až 22 nebo výšky do 220 mm	t	-4,82	10 556,82 Kč	- 50 850,78 Kč
SOD 413941125	Osazování ocelových válcovaných nosníků stropů I, IE, U, UE nebo L č. 24 a výše nebo výšky přes 220 mm	t	-3,33	10 556,82 Kč	- 35 141,54 Kč
SOD 767995115.1	Montáž atypických zámečnických konstrukcí	kg	976,38	35,17 Kč	34 339,35 Kč
ÚRS I/2024 13010732	ocel profilová jakost S235JR (11 375) průřez I (IPN) 300	t	0,80	47 900,00 Kč	38 358,32 Kč
ÚRS I/2024 13011019	ocel profilová jakost S235JR (11 375) průřez I (IPN) 320	t	0,99	47 800,00 Kč	47 369,32 Kč
ÚRS I/2024 14550302	profil ocelový svařovaný jakost S235 průřez čtvercový 100x100x6mm	t	0,19	43 400,00 Kč	8 190,82 Kč
ÚRS I/2024 13010442	úhelník ocelový rovnostranný jakost S235JR (11 375) 100x100x10mm	t	0,02	46 100,00 Kč	892,24 Kč
SOD 13010716	ocel profilová jakost S235JR (11 375) průřez I (IPN) 140	t	0,02	54 418,71 Kč	1 336,09 Kč
ÚRS I/2024 13010718	ocel profilová jakost S235JR (11 375) průřez I (IPN) 160	t	0,40	47 900,00 Kč	19 240,28 Kč
SOD 13010720	ocel profilová jakost S235JR (11 375) průřez I (IPN) 180	t	-0,837	54 481,71 Kč	- 45 604,75 Kč
SOD 13010722	ocel profilová jakost S235JR (11 375) průřez I (IPN) 200	t	-1,51	54 481,71 Kč	- 82 228,05 Kč
ÚRS I/2024 13010828	ocel profilová jakost S235JR (11 375) průřez U (UPN) 220	t	5,40	48 100,00 Kč	259 730,85 Kč
SOD 13010726	ocel profilová jakost S235JR (11 375) průřez I (IPN) 240	t	3,17	54 481,71 Kč	172 846,77 Kč
ÚRS I/2024 13010728	ocel profilová jakost S235JR (11 375) průřez I (IPN) 260	t	2,86	47 900,00 Kč	137 073,04 Kč

SOD 13010730	ocel profilová jakost S235JR (11 375) průřez I (IPN) 280	t	-0,76	54 481,71 Kč	-	41 302,58 Kč
ÚRS I/2024 14550318	profil ocelový svařovaný jakost S235 průřez čtvercový 80x80x5mm	t	1,93	43 900,00 Kč		84 642,91 Kč
ÚRS I/2024 13010820	ocel profilová jakost S235JR (11 375) průřez U (UPN) 140	t	1,65	46 700,00 Kč		77 202,95 Kč
SOD 13010826	ocel profilová jakost S235JR (11 375) průřez U (UPN) 200	t	1,10	158 267,05 Kč		174 200,82 Kč
ÚRS I/2024 14550254	profil ocelový svařovaný jakost S235 průřez čtvercový 60x60x3mm	t	0,09	43 300,00 Kč		3 805,04 Kč
R08102	Táhla - D18 - dodávka + montáž + výroba	kg	48,40	450,00 Kč		21 780,00 Kč
R08103	Zední kleštiny - dodávka, montáž a výroba	kus	19,00	3 900,00 Kč		74 100,00 Kč
R08104	Patní plechy - dodávka, montáž a výroba včetně chemického kotvení	kus	7,00	6 890,00 Kč		48 230,00 Kč
ÚRS II/2023 946111114	Montáž pojízdných věží trubkových/dílcových š od 0,6 do 0,9 m dl do 3,2 m v přes 3,5 do 4,5 m	kus	2,00	2 690,00 Kč		5 380,00 Kč
ÚRS II/2023 946111214	Příplatek k pojízdným věžím š od 0,6 do 0,9 m dl do 3,2 m v přes 3,5 do 4,5 m za každý den použití	kus	90,00	358,00 Kč		32 220,00 Kč
R08105	Spojovací materiál - uvažováno 5% hmotnosti	kg	1063,02	65,30 Kč		69 415,34 Kč
R08106	Výrobní dokumentace	kpl	1,00	178 523,00 Kč		178 523,00 Kč
SO 01 - NOVÝ ŽB VĚNEC						102 732,50 Kč
R08107	Statický výpočet	kpl	1,00	35 850,00 Kč		35 850,00 Kč
ÚRS I/2024 417321414	Ztužující pásy a věnce ze ŽB tř.20/25	m3	6,05	4 150,00 Kč		25 107,50 Kč
ÚRS I/2024 417351115	Bednění bočnic ztužujících pásů a věnců včetně vzpěr - zřízení	m2	30,25	509,00 Kč		15 397,25 Kč
ÚRS I/2024 417351116	Bednění bočnic ztužujících pásů a věnců včetně vzpěr - odstranění	m2	30,25	107,00 Kč		3 236,75 Kč
ÚRS I/2024 417361821	Výztuž ztužujících pásů a věnců betonářskou ocelí 10 505	t	0,37	63 400,00 Kč		23 141,00 Kč
Přesun hmot						21 344,23 Kč
CELKEM						2 738 185,20 Kč

2. Cena změny:

pozice		cena (Kč)
1	Cena bez DPH	2 738 185,20 Kč
2	Cena s DPH	3 066 767,42 Kč

3. Čas plnění:

Celkový termín dokončení díla dle SOD vč. dílčích termínů se mění takto:	Zhotovitel ve smyslu čl. VI, odst. 2, písm. d) smlouvy o dílo (stanovení dopadu změny díla do termínu dokončení díla) sděluje objednateli, že změny díla obsažené v předloženém změnovém listu mají objektivní dopad na termín dokončení díla, tento bude řešen ve zvláštním ZL. Zhotovitel avizuje objednateli pro případ, že změnový list nebude odsouhlasen zástupcem objednatele (ředitelem Domova pro seniory Dobřichovice) do 14 dnů od předložení tohoto návrhu změnového listu, že zhotovitel předloží objednateli další změnový list, jehož předmětem bude sjednání dopadu změny díla na termín dokončení díla dle skutečného data podepsání Změnového listu.
Důvod změny:	Ze statických důvodů je navržena část nového krovu jako ocelová konstrukce. Tento ZL zahrnuje ocelovou část krovu a provedení žb věnců.

Za projektanta podpisem souhlasí s oznámením změny a se změnovým listem (podpis a datum)

Ing. Libor Hrdoušek

Za technický dozor stavby podpisem souhlasí s oznámením změny a se změnovým listem (podpis a datum)

Ing. Jan Andrš

Za kordinátora stavby Objednatele podpisem souhlasí s oznámením změny a se změnovým listem (podpis a datum)

Ing. Jan Bartoň

Za objednatele (podpis a datum)

Bc. Robert Pitrák


Za zhotovitele (podpis a datum)

Rozdělovník:


1
2

Přílohy:


Nový ŽB věnec

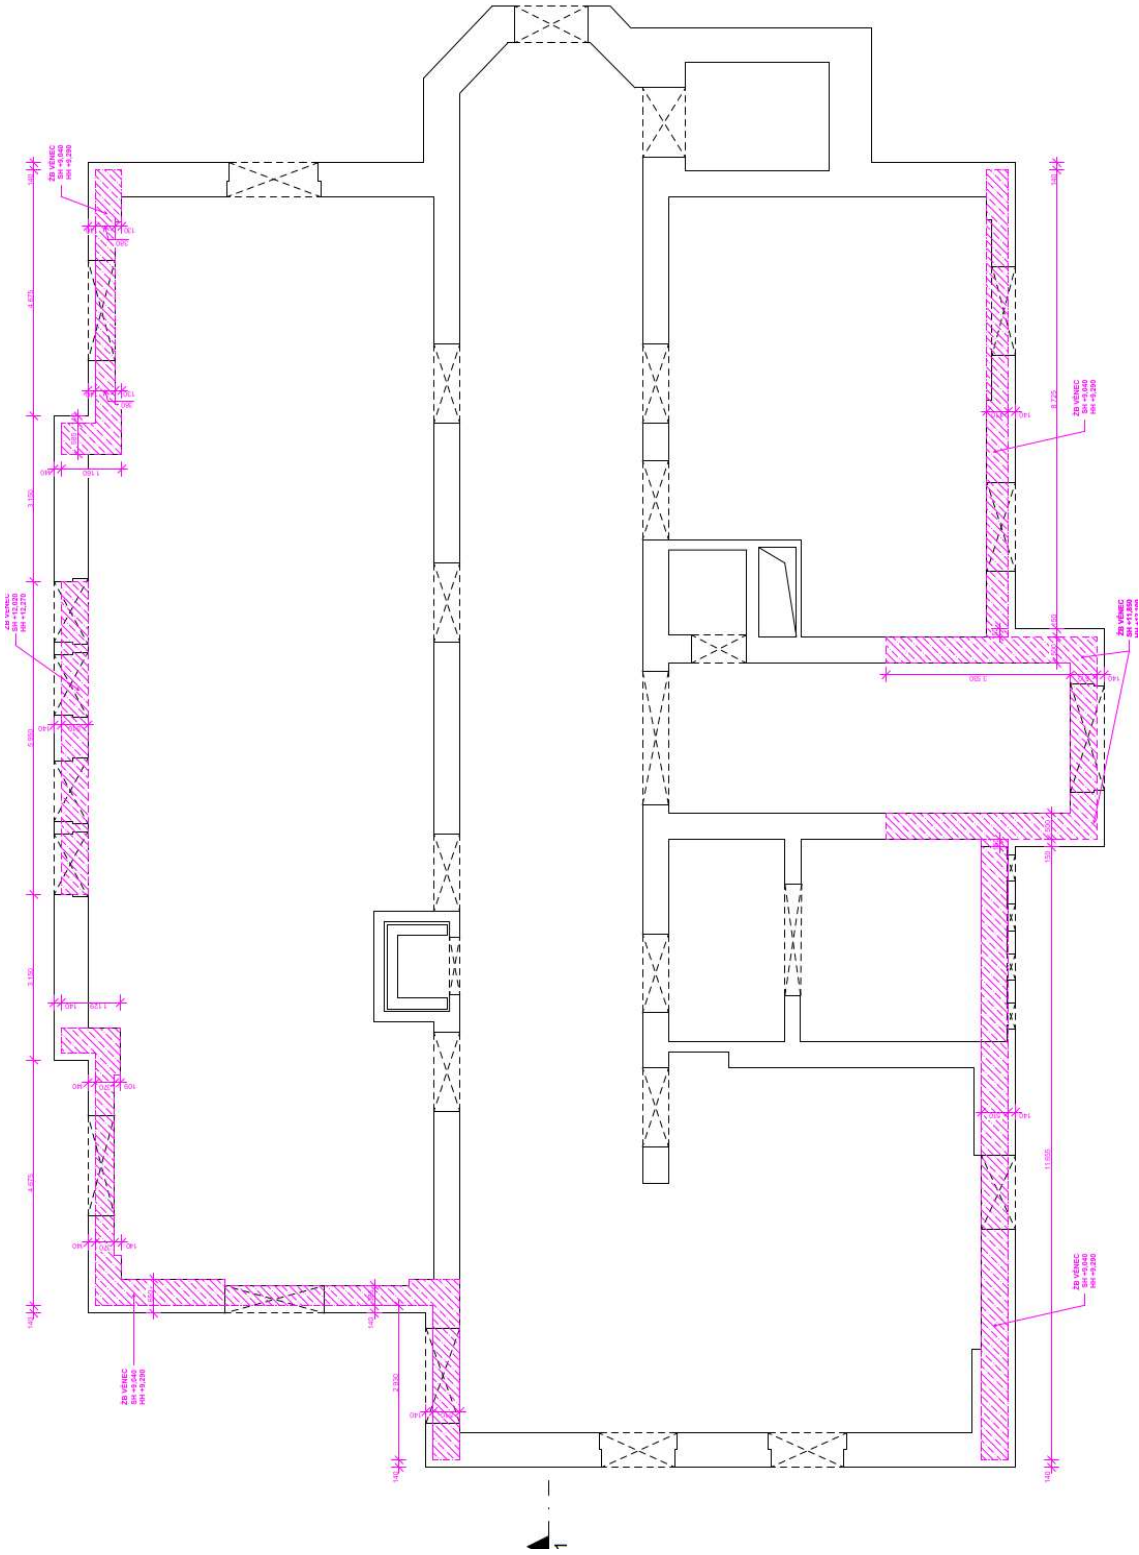



Nový ŽB věnec

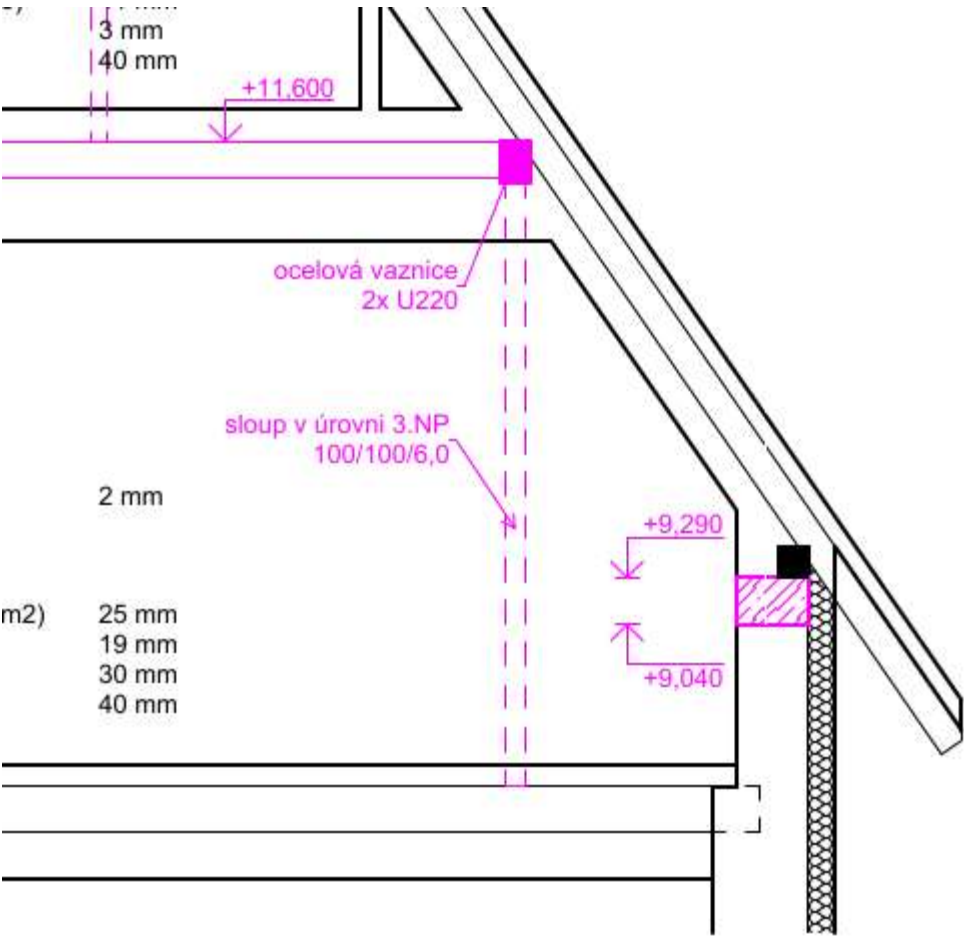

Zavětrování pomocí táhel - D18

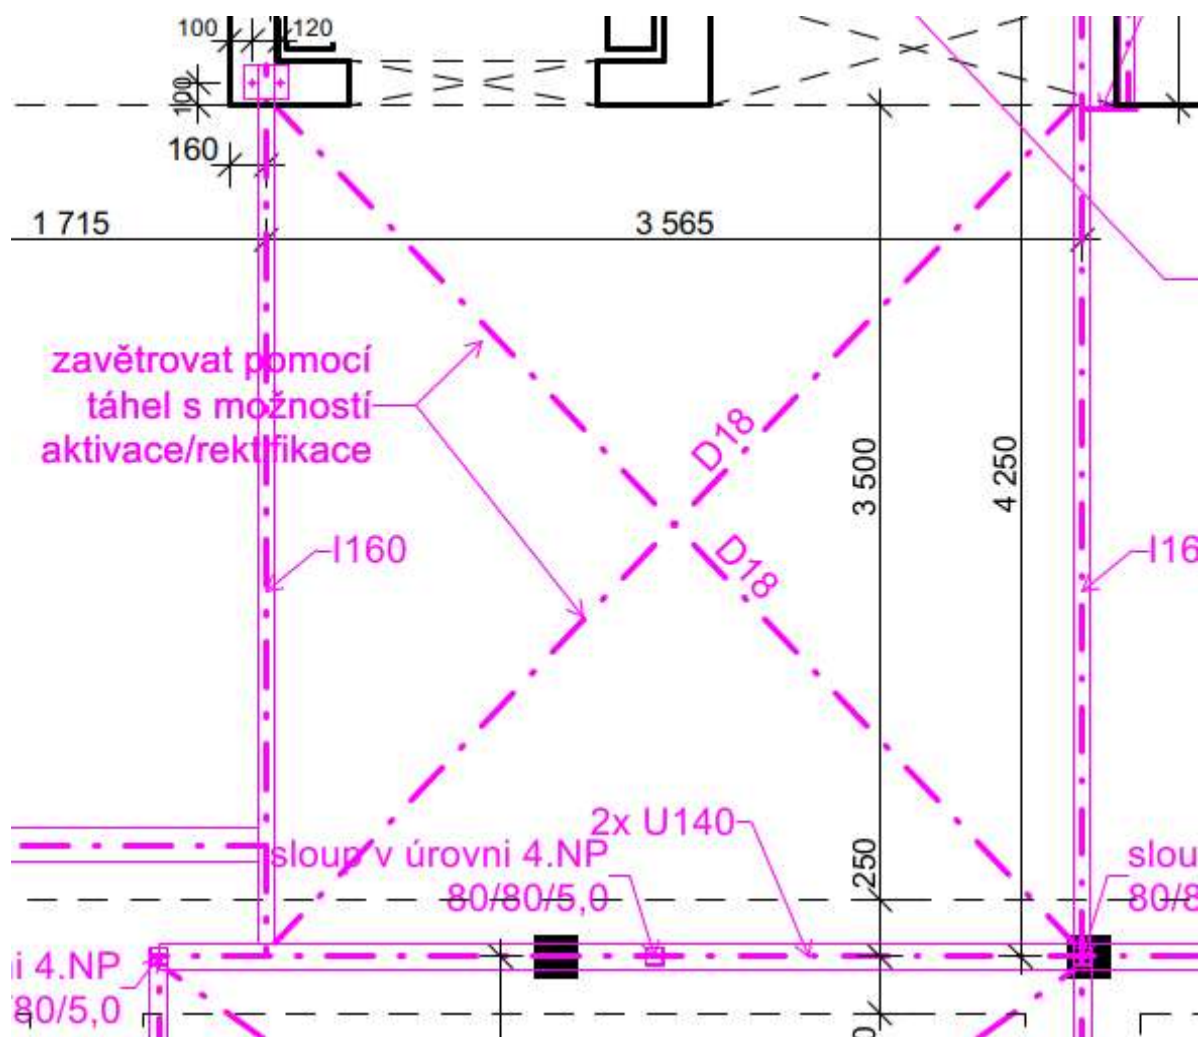

Zední kleštiny, patní plechy a kotvení

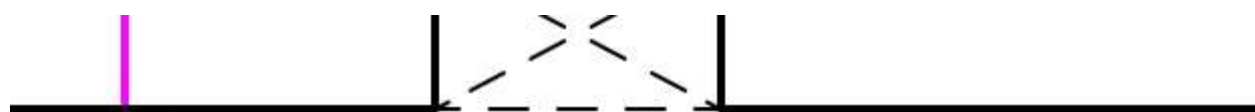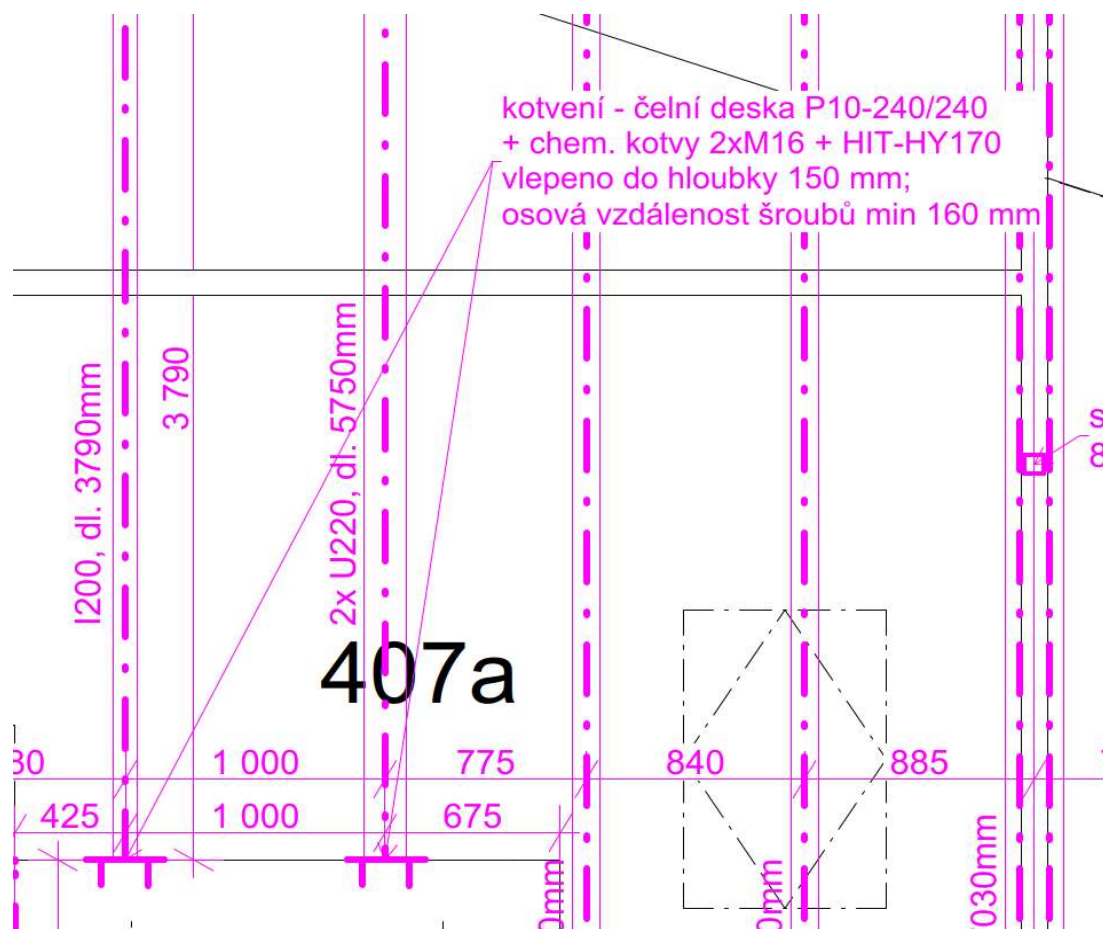

-ztužení pomocí zední kleštiny; táhlo
o průměru minimálně 16 mm (kulatina nebo
závitová tyč nebo výztuž) + patní plech
P10-200/200 pod omítkou (tvar plechu lze upravit)

Pozemní a inženýrské stavitelství CZ

Formulář / stav k 15.3.2015

Změnový list

ČÍSLO:	82	ZE DNE:	20.06.2024
		REVIZE ZE DNE:	27.06.2024

OBJEDNATEL:

Název:	Domov pro seniory Dobřichovice
Zastoupený:	Bc. Robertem Pitrákem, ředitelem

ZHOTOVITEL:

Název:	STRABAG Pozemní a inženýrské stavitelství s.r.o
--------	--------------------------------------------------------

STAVBA:

Název:	Realizace přístavby a rekonstrukce DS Dobřichovice
--------	-----------------------------------------------------------

1. Předmět změny:

		MJ	Množství	Jednotková cena	Cena celkem
<i>SO 01 Nový dřevěný krov</i>					733 732,09 Kč
ÚRS I/2024 762333640	Montáž vázaných kcí krovů nepravidelných z lepených hranolů pl do 50 cm2 s ocelovými spojkami	m	5,74	147,00 Kč	843,78 Kč
ÚRS I/2024 762333641	Montáž vázaných kcí krovů nepravidelných z lepených hranolů pl přes 50 do 120 cm2 s ocelovými spojkami	m	169,33	294,00 Kč	49 783,02 Kč
ÚRS I/2024 762333642	Montáž vázaných kcí krovů nepravidelných z lepených hranolů pl přes 120 do 224 cm2 s ocelovými spojkami	m	1037,81	379,00 Kč	393 329,99 Kč
ÚRS I/2024 762333643	Montáž vázaných kcí krovů nepravidelných z lepených hranolů pl přes 224 do 288 cm2 s ocelovými spojkami	m	221,82	525,00 Kč	116 453,93 Kč
ÚRS I/2024 762333645	Montáž vázaných kcí krovů nepravidelných z lepených hranolů pl přes 450 cm2 s ocelovými spojkami	m	9,38	713,00 Kč	6 689,37 Kč
ÚRS I/2024 762333644	Montáž vázaných kcí krovů nepravidelných z lepených hranolů pl přes 288 do 450 cm2 s ocelovými spojkami	m	80,82	625,00 Kč	50 512,50 Kč
ÚRS I/2024 61223260	hranol konstrukční KVH lepený průřezu 40x60-280mm nepohledový	m3	0,05	16 000,00 Kč	774,40 Kč
ÚRS I/2024 61223261	hranol konstrukční KVH lepený průřezu 50x80-200mm nepohledový	m3	0,002	15 100,00 Kč	31,21 Kč
ÚRS I/2024 61223262	hranol konstrukční KVH lepený průřezu 60x60-280mm nepohledový	m3	0,008	13 900,00 Kč	104,73 Kč
R08201 ANALOGICKY ÚRS I/2024 61223262	hranol konstrukční KVH lepený průřezu 70x60-280mm nepohledový	m3	0,004	14 150,00 Kč	61,01 Kč
ÚRS I/2024 61223263	hranol konstrukční KVH lepený průřezu 80x80-280mm nepohledový	m3	0,94	14 400,00 Kč	13 464,00 Kč
ÚRS I/2024 61223264	hranol konstrukční KVH lepený průřezu 100x100-280mm nepohledový	m3	1,63	14 700,00 Kč	23 931,60 Kč
ÚRS I/2024 61223265	hranol konstrukční KVH lepený průřezu 120x120-280mm nepohledový	m3	0,52	15 000,00 Kč	7 755,00 Kč
ÚRS I/2024 61223266	hranol konstrukční KVH lepený průřezu 140x140-240mm nepohledový	m3	24,17	15 300,00 Kč	369 755,10 Kč
R08202	hranol konstrukční KVH lepený průřezu 140x 484 mm nepohledový - "atypický rozměr, zakázková výroba"	m3	0,08	18 500,00 Kč	1 526,92 Kč

R08203	hranol konstrukční KVH lepený průřezu 160x140-240mm nepohledový - "atypický rozměr, zakázková výroba"	m3	0,80	18 500,00 Kč	14 855,50 Kč
R08204	hranol konstrukční KVH lepený průřezu 180x140-240mm nepohledový - "atypický rozměr, zakázková výroba"	m3	0,45	18 500,00 Kč	8 325,00 Kč
R08205	hranol GL 24h - smrk	m3	7,64	21 600,00 Kč	165 024,00 Kč
R08206	Ocelové kotevní prvky dodávka, výroba a montáž	kg	510,00	396,00 Kč	201 960,00 Kč
ÚRS I/2024 762395000	Spojovací prostředky krovů, bednění, laťování, nadstřešních konstrukcí	m3	36,28	1 700,00 Kč	61 684,24 Kč
SOD 783218111.8	Nátěr tesařských konstrukcí trojnásobný	m2	-225,00	688,86 Kč -	154 993,50 Kč
SOD 783201201	Obroušení tesařských konstrukcí před provedením nátěru	m2	-225,00	49,20 Kč -	11 070,00 Kč
SOD 762332923R	Rozebrání+zpětné osazení krovu - odpočet pouze zpětného osazení	kpl	-0,50	35 030,44 Kč -	17 515,22 Kč
SOD 7623329R	Ztužení střešní vazby oc.profilů	t	-4,00	37 371,14 Kč -	149 484,56 Kč
SOD 762341660R	Oprava s část.výměnou bednění štítů vikýřů vč.koneč.úpravy(viz specif.PD)	m2	-8,50	467,05 Kč -	3 969,93 Kč
SOD 762332922R	Doplnění části střešní vazby hranoly průřezové pl přes 120 do 224 cm2 včetně materiálu	m3	-13,00	20 550,00 Kč -	267 150,00 Kč
R08207	Dílenská dokumentace krovu (tesařských konstrukcí)	kpl	-1,00	148 950,00 Kč -	148 950,00 Kč

viz ZL 051

Přesun hmot					40 040,71 Kč
998762103	Přesun hmot tonážní pro kce tesařské v objektech v přes 12 do 24 m	t	15,63	2 562,57 Kč	40 040,71 Kč
CELKEM					773 772,80 Kč

2. Cena změny:

pozice		cena (Kč)
1	Cena bez DPH	773 772,80 Kč
2	Cena s DPH	866 625,54 Kč

3. Čas plnění:

<p>Celkový termín dokončení díla dle SOD vč. dílčích termínů se mění takto:</p>	<p>Zhotovitel ve smyslu čl. VI, odst. 2, písm. d) smlouvy o dílo (stanovení dopadu změny díla do termínu dokončení díla) sděluje objednateli, že změny díla obsažené v předloženém změnovém listu mají objektivní dopad na termín dokončení díla, tento bude řešen ve zvláštním ZL. Zhotovitel avizuje objednateli pro případ, že změnový list nebude odsouhlasen zástupcem objednatele (ředitelem Domova pro seniory Dobřichovice) do 14 dnů od předložení tohoto návrhu změnového listu, že zhotovitel předloží objednateli další změnový list, jehož předmětem bude sjednání dopadu změny díla na termín dokončení díla dle skutečného data podepsání Změnového listu.</p>
<p>Důvod změny:</p>	<p>Změna technického řešení v návaznosti na provedený stavebně technický průzkum a jeho výsledky. Dochází k celkové demontáži stávajícího krovu a realizaci krovu nového.</p>

Za projektanta podpisem souhlasí s oznámením změny a se změnovým listem (podpis a datum)

Ing. Libor Hrdoušek

Za technický dozor stavby podpisem souhlasí s oznámením změny a se změnovým listem (podpis a datum)

Ing. Jan Andrš

Za kordinátora stavby Objednatele podpisem souhlasí s oznámením změny a se změnovým listem (podpis a datum)

Ing. Jan Bartoň

Za objednatele (podpis a datum)

Bc. Robert Pitrák

Za zhotovitele (podpis a datum)

Datum: 2024.06.28 17:41:41 +02:00

Rozdělovník:

1
2

Přílohy:

VÝKAZ OCELOVÝCH KOTEVNÍCH PRVKŮ VČETNĚ SPOJ MAT.

VÝKAZ OCELOVÝCH KOTEVNÍCH PRVKŮ VČETNĚ SPOJOVÁKU

dílec/č. výkresu	materiál	počet kusů	kg/1 dílec	kg
KP1	S235JR	70	2,000	140,0
KP2	S235JR	55	1,500	82,5
KP3	S235JR	5	3,000	15,0
KP4	S235JR	5	3,000	15,0
KP5	S235JR	15	3,000	45,0
KP6	S235JR	8	3,000	24,0
Svary 40%	-	-	-	128,6
Ostatní spoje (vruty, kolíky, kotvy, třmeny)	-	650	1,000	650,0
Rezerva	S235JR	-	-	60,0

CELKEM

1160,100 kg

Pozemní a inženýrské stavitelství CZ

Formulář / stav k 15.3.2015

Oznámení změny

ČÍSLO:	85	ZE DNE:	14.06.2024
		REVIZE ZE DNE:	

OBJEDNATEL:

Název:	Domov pro seniory Dobřichovice
Zastoupený:	Bc.Robertem Pitrákem, ředitelem

ZHOTOVITEL:

Název:	STRABAG Pozemní a inženýrské stavitelství s.r.o
--------	--------------------------------------------------------

STAVBA:

Název:	Realizace přístavby a rekonstrukce DS Dobřichovice
--------	-----------------------------------------------------------

Předmět změny:	Nájem autojeřábu
Žpracováno na základě:	požadavku objednatele
Popis změny:	<i>Navýšení množství u položky "Nájem autojeřábu"</i>
	Zhotovitel ve smyslu čl. VI, odst. 2, písm. d) smlouvy o dílo (stanovení dopadu změny díla do termínu dokončení díla) sděluje objednateli, že změny díla obsažené v předloženém změnovém listu nemají objektivní dopad na termín dokončení díla. Zhotovitel avizuje objednateli pro případ, že změnový list nebude odsouhlasen zástupcem objednatele (ředitelem Domova pro seniory Dobřichovice) do 14 dnů od předložení tohoto návrhu změnového listu, že zhotovitel předloží objednateli další změnový list, jehož předmětem bude sjednání dopadu změny díla na termín dokončení díla dle skutečného data podepsání Změnového listu.
	Zhotovitel upozorňuje objednatele, že předmětem tohoto změnového listu jsou pouze práce v rozsahu rozpočtu tohoto změnového listu.
Důvod změny:	Navýšení množství hodin u položky VV týkající se nájmu autojeřábu - vykážené množství ve smluvním VV je nedostatečné.

Za zhotovitele (podpis a datum vydání)

Za objednatele (podpis a datum převzetí)

Rozdělovník:

1	Objednatel
1	Zhotovitel

Přílohy:

Pozemní a inženýrské stavitelství CZ

Formulář / stav k 15.3.2015

Změnový list

ČÍSLO:	85	ZE DNE:	14.06.2024
OBJEDNATEL:		REVIZE ZE DNE:	

Název:	Domov pro seniory Dobřichovice
Zastoupený:	Bc. Robertem Pitrákem, ředitelem

ZHOTOVITEL:	
Název:	STRABAG Pozemní a inženýrské stavitelství s.r.o

STAVBA:	
Název:	Realizace přístavby a rekonstrukce DS Dobřichovice

1. Předmět změny:

		MJ	Množství	Jednotková cena	Cena celkem
Nájem autojeřábu					668 448,00 Kč
SOD 9461R	Nájem autojeřábu>20tun	hod	300,00	2 228,16 Kč	668 448,00 Kč
	10 hodin denně, 30 dní				
	10*30*1		300		

2. Cena změny:

pozice		cena (Kč)
1	Cena bez DPH	668 448,00 Kč
2	Cena s DPH	748 661,76 Kč

3. Čas plnění:

Celkový termín dokončení díla dle SOD vč. dílčích termínů se mění takto:	Zhotovitel ve smyslu čl. VI, odst. 2, písm. d) smlouvy o dílo (stanovení dopadu změny díla do termínu dokončení díla) sděluje objednateli, že změny díla obsažené v předloženém změnovém listu nemají objektivní dopad na termín dokončení díla. Zhotovitel avizuje objednateli pro případ, že změnový list nebude odsouhlasen zástupcem objednatele (ředitelem Domova pro seniory Dobřichovice) do 14 dnů od předložení tohoto návrhu změnového listu, že zhotovitel předloží objednateli další změnový list, jehož předmětem bude sjednání dopadu změny díla na termín dokončení díla dle skutečného data podepsání Změnového listu.
Důvod změny:	Navýšení množství hodin u plošky VV týkající se nájmu autojeřábu - vykážené množství ve smluvním VV je nedostatečné. Hodiny autojeřábu budou vykázovány dle skutečnosti jako příloha zjišťovacího protokolu.

Za projektanta podpisem souhlasí s oznámením změny a se změnovým listem (podpis a datum)

Ing. Libor Hrdoušek

Za technický dozor stavby podpisem souhlasí s oznámením změny a se změnovým listem (podpis a datum)

Ing. Jan Andrš

Za kordinátora stavby Objednatele podpisem souhlasí s oznámením změny a se změnovým listem (podpis a datum)

Ing. Jan Bartoň

Za objednatele (podpis a datum)

Bc. Robert Pitrák

Za zhotovitele (podpis a datum)

Rozdělovník:

1
2

Přílohy:
