

**Ujednání č. 2 o aktualizaci příloh
ke
Smlouvě o využití technických prvků SSZ ve správě BKOM pro napojení
ELPů DPMB k síti nn a o poskytnutí elektřiny**

a) Vlastník**Statutární město Brno**

sídlem:
IČ:
DIČ:
(dále jen „vlastník“)

Dominikánské náměstí 196/1, 602 00 Brno
44992785
CZ44992785

b) Správce**Brněnské komunikace, a.s.**

sídlem:
zastoupen:
ve věcech smluvních:

Renneská třída 787/1a, 639 00 Brno - Štýřice

Ing. Luděk Borový, generální ředitel

ve věcech technických:

tel:
e-mail:
IČ:
DIČ:
Zapsán v OR:
Bankovní spojení:
č. účtu
č. smlouvy:
(dále jen „správce“)

[redacted]
[redacted]
[redacted]
[redacted]
607 33 098
CZ60733098
vedeném Krajským soudem v Brně, oddíl B, vložka 1479
[redacted]
[redacted]
20000380

c) Odběratel**Dopravní podnik města Brna, a.s.**

sídlem:
zastoupen:
ve věcech smluvních:

Hlinky 64/151, 603 00 Brno - Pisárky

tel:
e-mail:
ve věcech technických:

[redacted]
[redacted]
[redacted]
[redacted]
[redacted]
[redacted]
[redacted]
[redacted]

tel:
e-mail:
Zapsán v OR:
IČ
DIČ:
Bank. spojení:
č. účtu

vedeném Krajským soudem v Brně, oddíl B, vložka 2463
255 08 881
CZ25508881
[redacted]
[redacted]
[redacted]

(dále jen „odběratel“)

1) Předmět ujednání

- a) Výše uvedené smluvní strany dne 2. 9. 2020 uzavřely smlouvu o využití technických prvků SSZ ve správě BKOM pro napojení ELPů DPMB k síti nn a o poskytnutí elektřiny (dále jen „Smlouva“).
- b) V návaznosti na článek 8. písm. c) Smlouvy se tímto správce a odběratel dohodli na aktualizaci příloh Smlouvy. Aktualizované přílohy, jež jsou uvedeny v čl. 2. tohoto ujednání, nahrazují původní přílohy Smlouvy. Ostatní přílohy Smlouvy, které nejsou tímto ujednáním dotčeny, zůstávají i nadále v platnosti.
- c) Správce se zavazuje vyrozumět vlastníka o aktualizaci příloh Smlouvy do 30-ti dnů od uzavření tohoto ujednání.
- d) Toto ujednání je vyhotoveno ve **třech stejnopisech**, vždy jedno pro každou smluvní stranu.
- e) S tímto ujednáním bude postupováno dle zákona č. 340/2015 Sb., o registru smluv, proto nabývá účinnosti dnem uveřejnění v registru smluv. Uveřejnění zajistí správce.

2. Seznam aktualizovaných příloh

Příloha č.1 – Seznam přípojných míst včetně přehledového schéma připojení

Příloha č.3 – Seznam přípojných míst včetně roční spotřeby ELP zařízení


15-08-2024

V Brně dne:




za správce
Brněnské komunikace, a.s.
Ing. Luděk Borový, generální ředitel

V Brně dne: 30.7.2024

 

za odběratele
Dopravní podnik města Brna, a.s.

 

Příloha č.1 Seznam přípojných míst včetně přehledového schéma připojení

Zhotoveno dne: 26.07.2024

Zastávky MHD	Zařízení B-kom	Přehledové schéma připojení (výkresy situace stanoviště)	Název přípojného místa u DPMB	Elektrické zařízení DPMB	Typ elektrického zařízení DPMB	Hlavní jištění kabelu
1. Úzká	RE SSZ 3.12	Tramvaj Plotní SO 703.30.03 přípojky NN Výkres č. 7 – příloha 02d	OM 5086	1 ks – ELP SC 1 ks – ELP SZC	EPL_03 ELP_05	1x10A 1x10A
2. Dělnický dům	SSZ Jamborova	Dělnický dům oba směry Výkres č. 02	OM 5527	2 ks - ELP	EPL_05	1x10A 1x10A
3.						
4.						

BKOM – Správce

SSZ – světelné signalizační zařízení


DPMB – Odběratel

ELP – elektronický informační panel

za Správce:

za Odběratele:

1. Úzká OM 5086

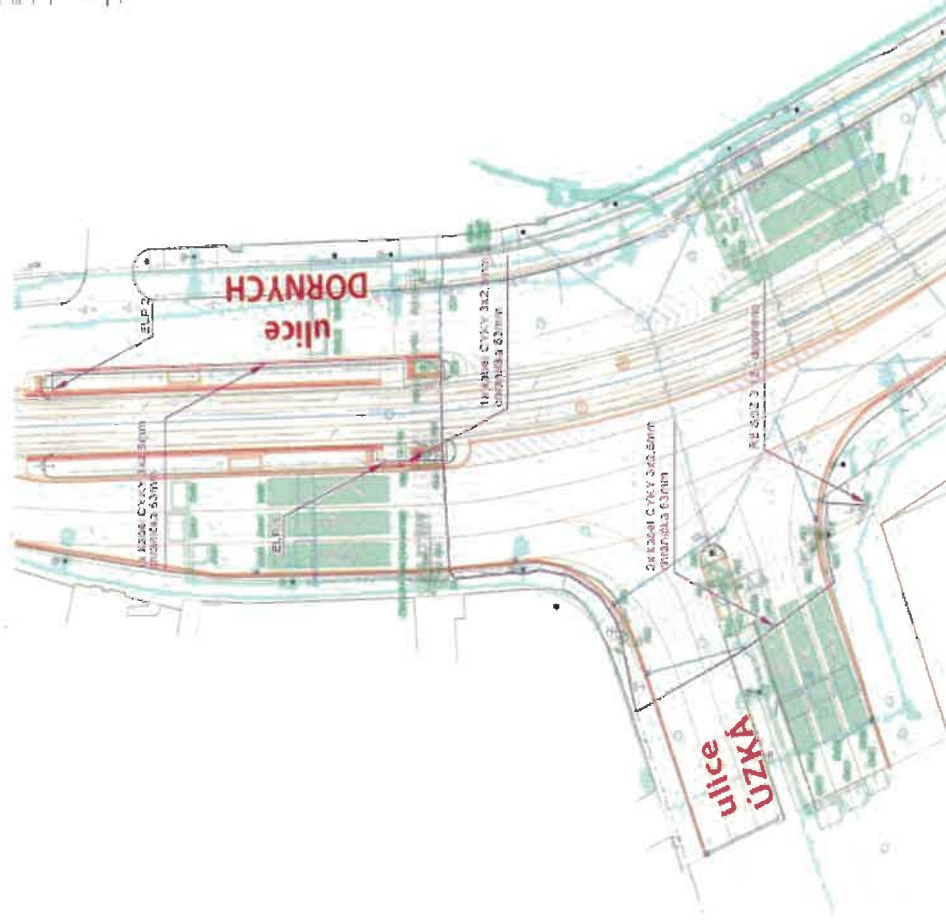

LEGENDA NOVÝCH SÍTÍ (SOUČÁSTÍ JINÉHO SO):

—	SDĚLOVACÍ KABELY
—	NN KABELY
—	NN KABELY VĚŘEJNÉHO OSVĚTLENÍ
—	VN KABELY
—	VN KABELY
—	VODOVOD
—	VODOVOD
—	KANALIZACE
—	HLAVNÍ KANALIZAČNÍ ŘÁD
—	STL PLYNOVOD
—	PAROVOD

LEGENDA NOVÝCH SÍTÍ (SOUČÁSTÍ TOHOTO SO):

NAVŘZENÉ PŘÍPOJKY NN


LEGENDA STÁVAJÍCICH SÍTÍ:

—	—	SDĚLOVACÍ KABELY
—	—	ZABEZPEČOVACÍ KABELY
—	—	NN KABELY
—	—	VN KABELY
—	—	VVN KABELY
—	—	VODOVOD
—	—	KANALIZACE
—	—	NTL PLYNOVOD
—	—	STL PLYNOVOD
—	—	VTL PLYNOVOD
—	—	TEPLOVOD
—	—	HORKOVOD
—	—	PAROVOD



ZHOTOVITEL: SPOLEČNOST PRO "TRAMVAJ PLOTNÍ - SOUBOR STAVEB"

					CÍSLO SOUPRAVY:
REVIZE Č.	DATUM	ZMĚNA			
OBJEDNÁVATEL:	Statutární město Brno, Dominikánská náměstí 1, 601 67 Brno	JEDNATEL			
PROFESNÍ SKUPINA:	VEDOUcí PROF. SKUPINY	KONTROLOVAL			
ODPOVĚDNÝ PROJ. ZAKAZKY	ODPOVĚDNÝ PROJ. PS, SO				
KRAJ: Jihoomoravský	Obec: Brno	STUPEŇ: PDPS			
Tramvaj Plotní - soubor staveb - etapa 2-4 SO 703.30.03 Přípolky NN		ZAK. ČÍSLO ARCH. ČÍSLO			
		Měřítko 1:500	Plošný výkres 1:500		
		DATUM: 06/2021			
		ČASŤ DOKUM. C.7			
Situace - oblasť D					

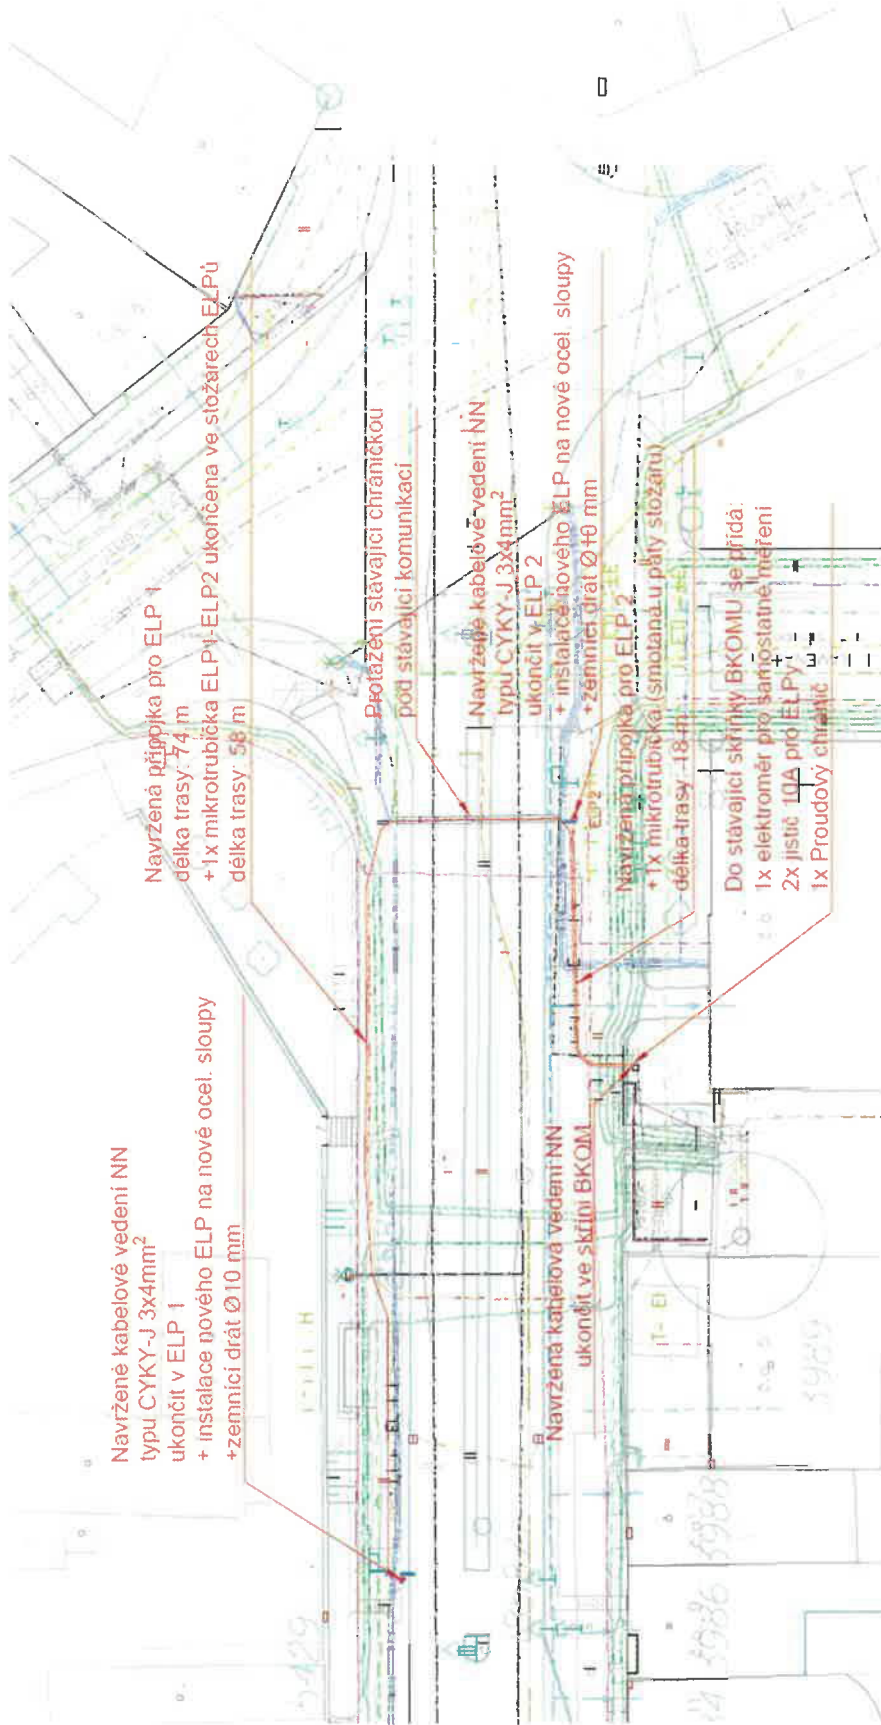

LEGENDA STÁVAJÍCÍCH SÍTÍ:

- Kabel NN - EG.D
- Kabel VN - EG.D
- Vodovod - BVN
- Kanalizace jednotná - BVK
- Kanalizace odvětvová - BVK
- Plynovod - GazNet T
- Sdružené vedení - UFG
- Kabely NN - DPMB
- Teplotovod - Tepalim
- Věřejné osvětlení - TSB

NAVŘZENÉ SÍTĚ:



NAVŘZENÉ KABELOVÉ VEDENÍ
ELEKTRONICKÝ INFORMAČNÍ PANEL (ELP)
INSTALOVANÝ NA NOVÉM OCELI SLOUPU A BET. ZÁKLADU

LEGENDA OSTATNÍCH

- VNĚJŠÍ HRANICE PARCEL
- VNITŘNÍ HRANICE PARCEL

VPRAKOVAL	LOOP - PROJEKTANT		Puttner, s.r.o. SILVÁSKOVA 116/15, 602 00 BRNO
UJEDNĚNÍ: Brou	UJEDNĚNÍ: Brou	STUPĚN PD	DY7
UJEDNĚNÍ: Brou	UJEDNĚNÍ: Brou	NAZEV STAVBY	MUBUJ. Jm
UJEDNĚNÍ: Brou	UJEDNĚNÍ: Brou	UJEDNĚNÍ: Brou	Číslo 2022
UJEDNĚNÍ: Brou	UJEDNĚNÍ: Brou	UJEDNĚNÍ: Brou	2. x 24
UJEDNĚNÍ: Brou	UJEDNĚNÍ: Brou	UJEDNĚNÍ: Brou	ČÍSLO VNĚJŠÍ
UJEDNĚNÍ: Brou	UJEDNĚNÍ: Brou	UJEDNĚNÍ: Brou	1:250
UJEDNĚNÍ: Brou	UJEDNĚNÍ: Brou	UJEDNĚNÍ: Brou	02

