SEZNAM OBJEKTŮ
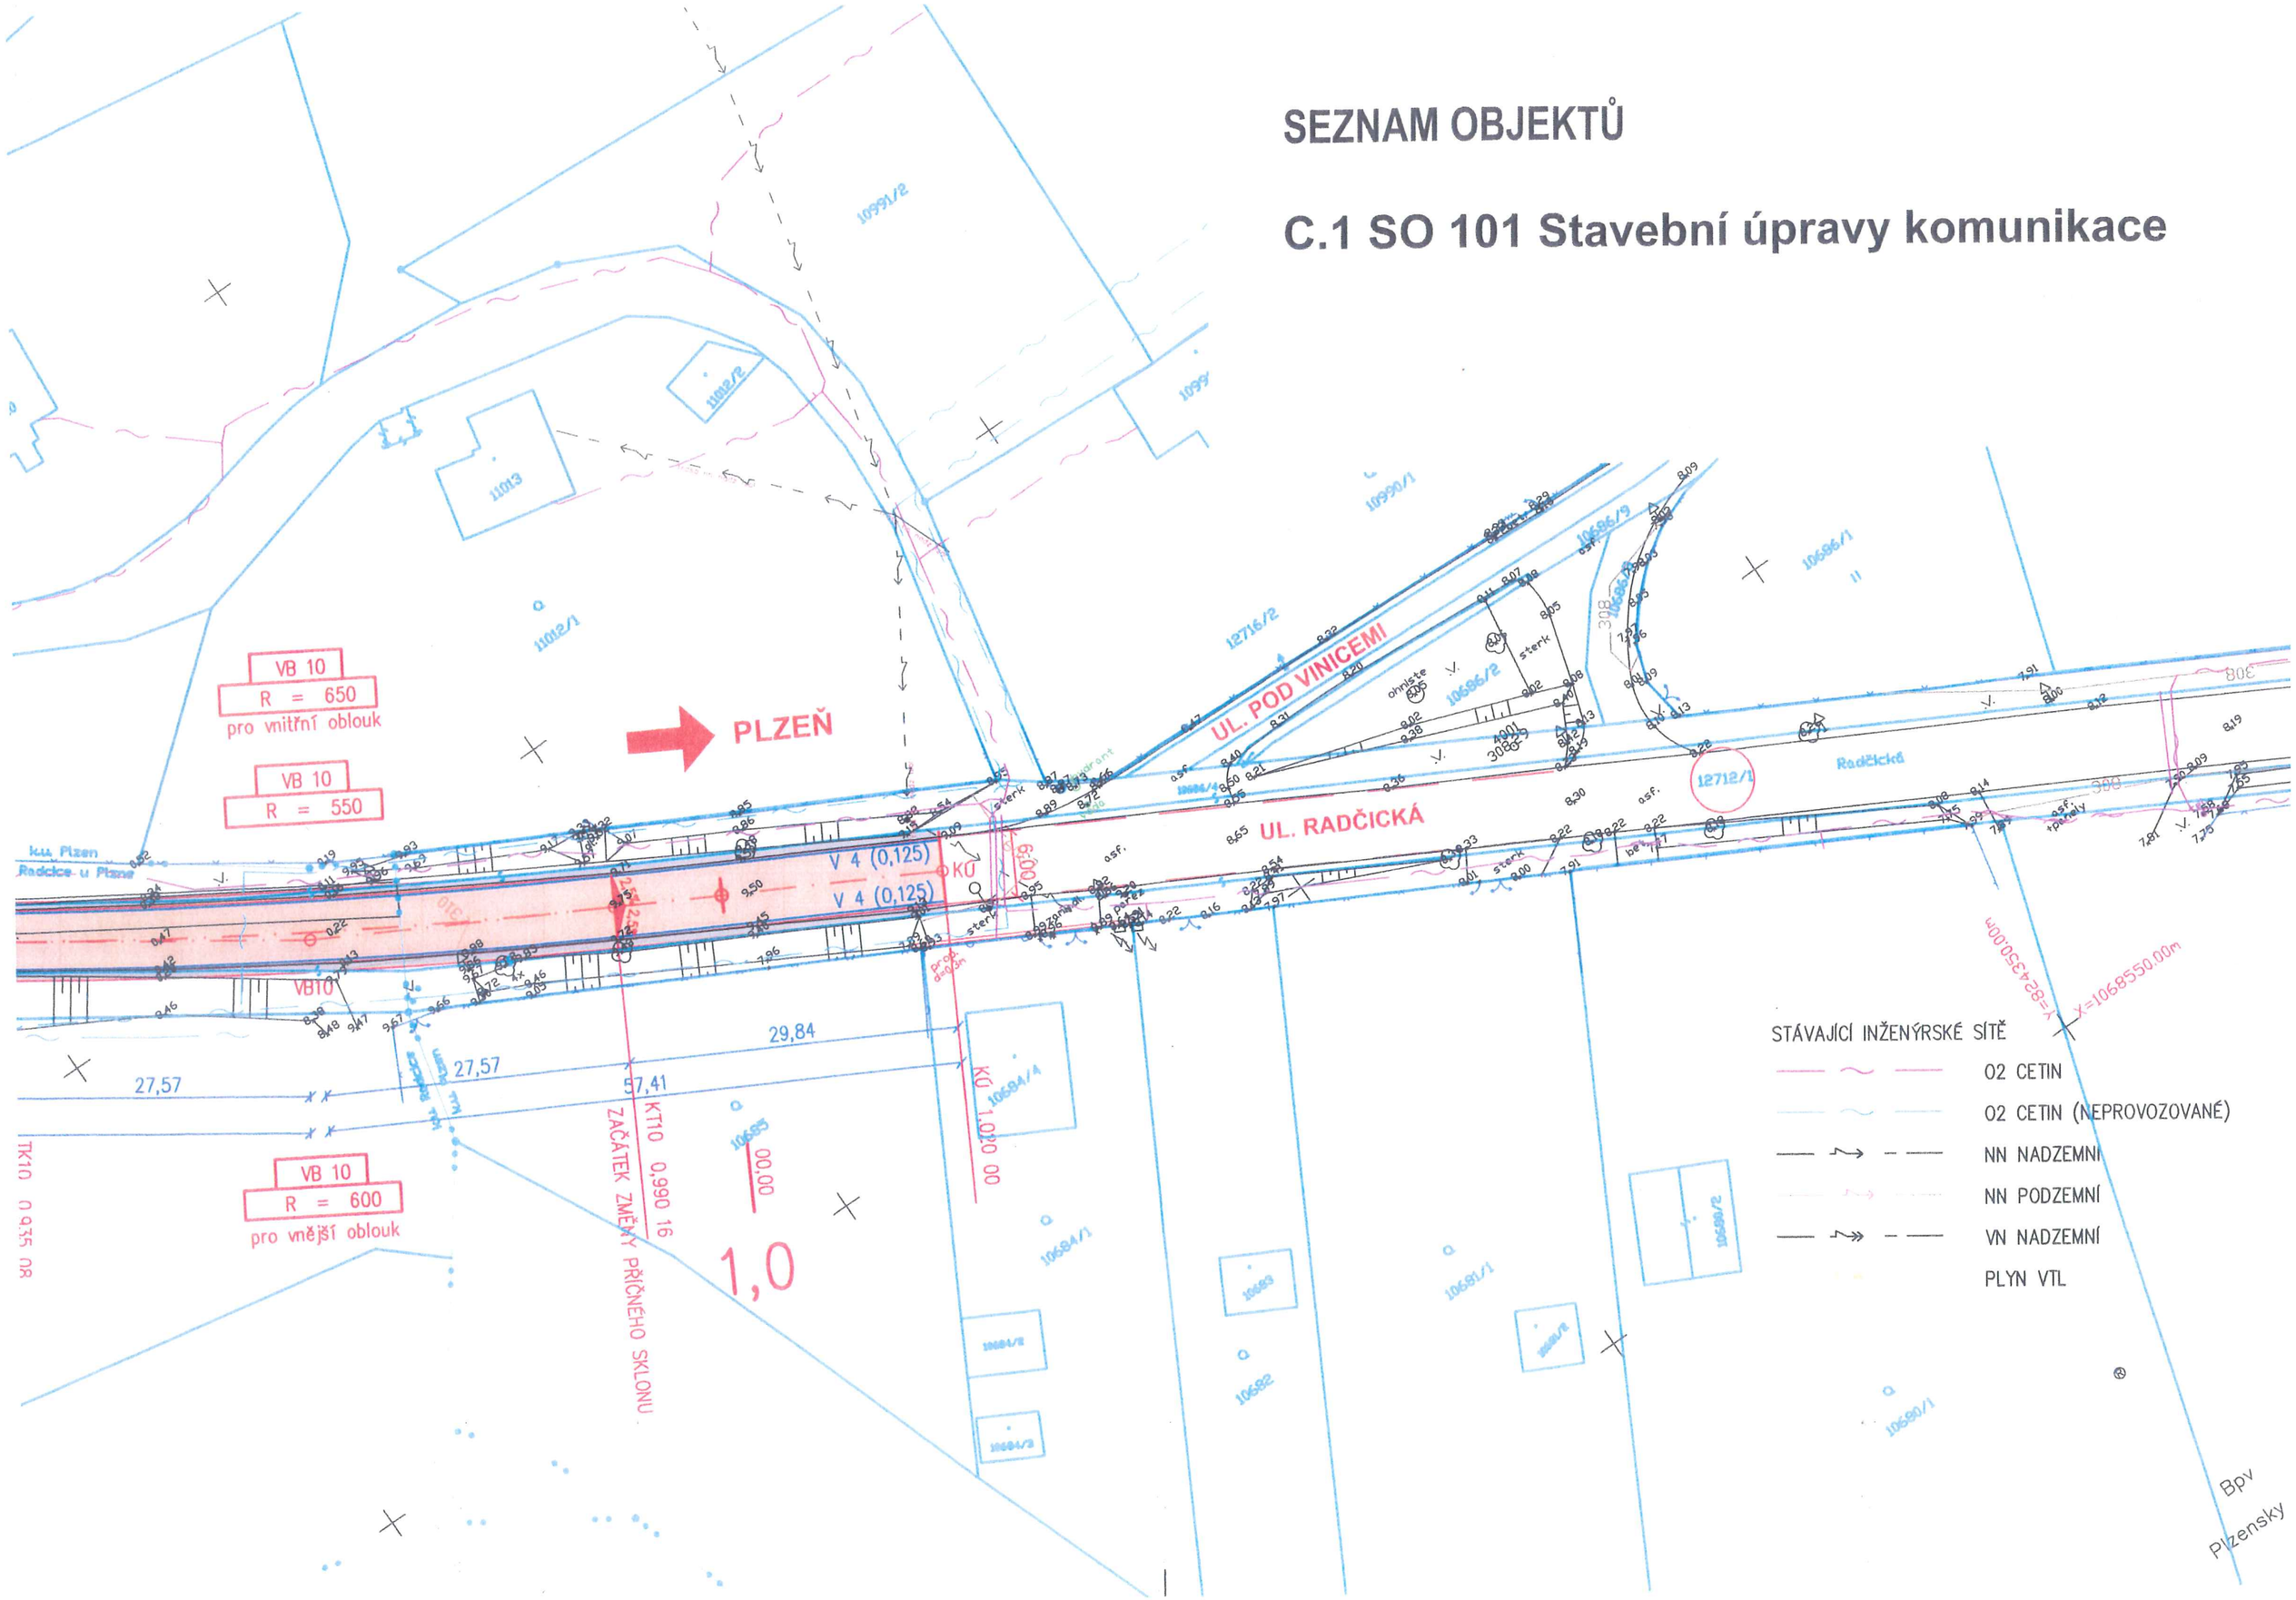
C.1 SO 101 Stavební úpravy komunikace