



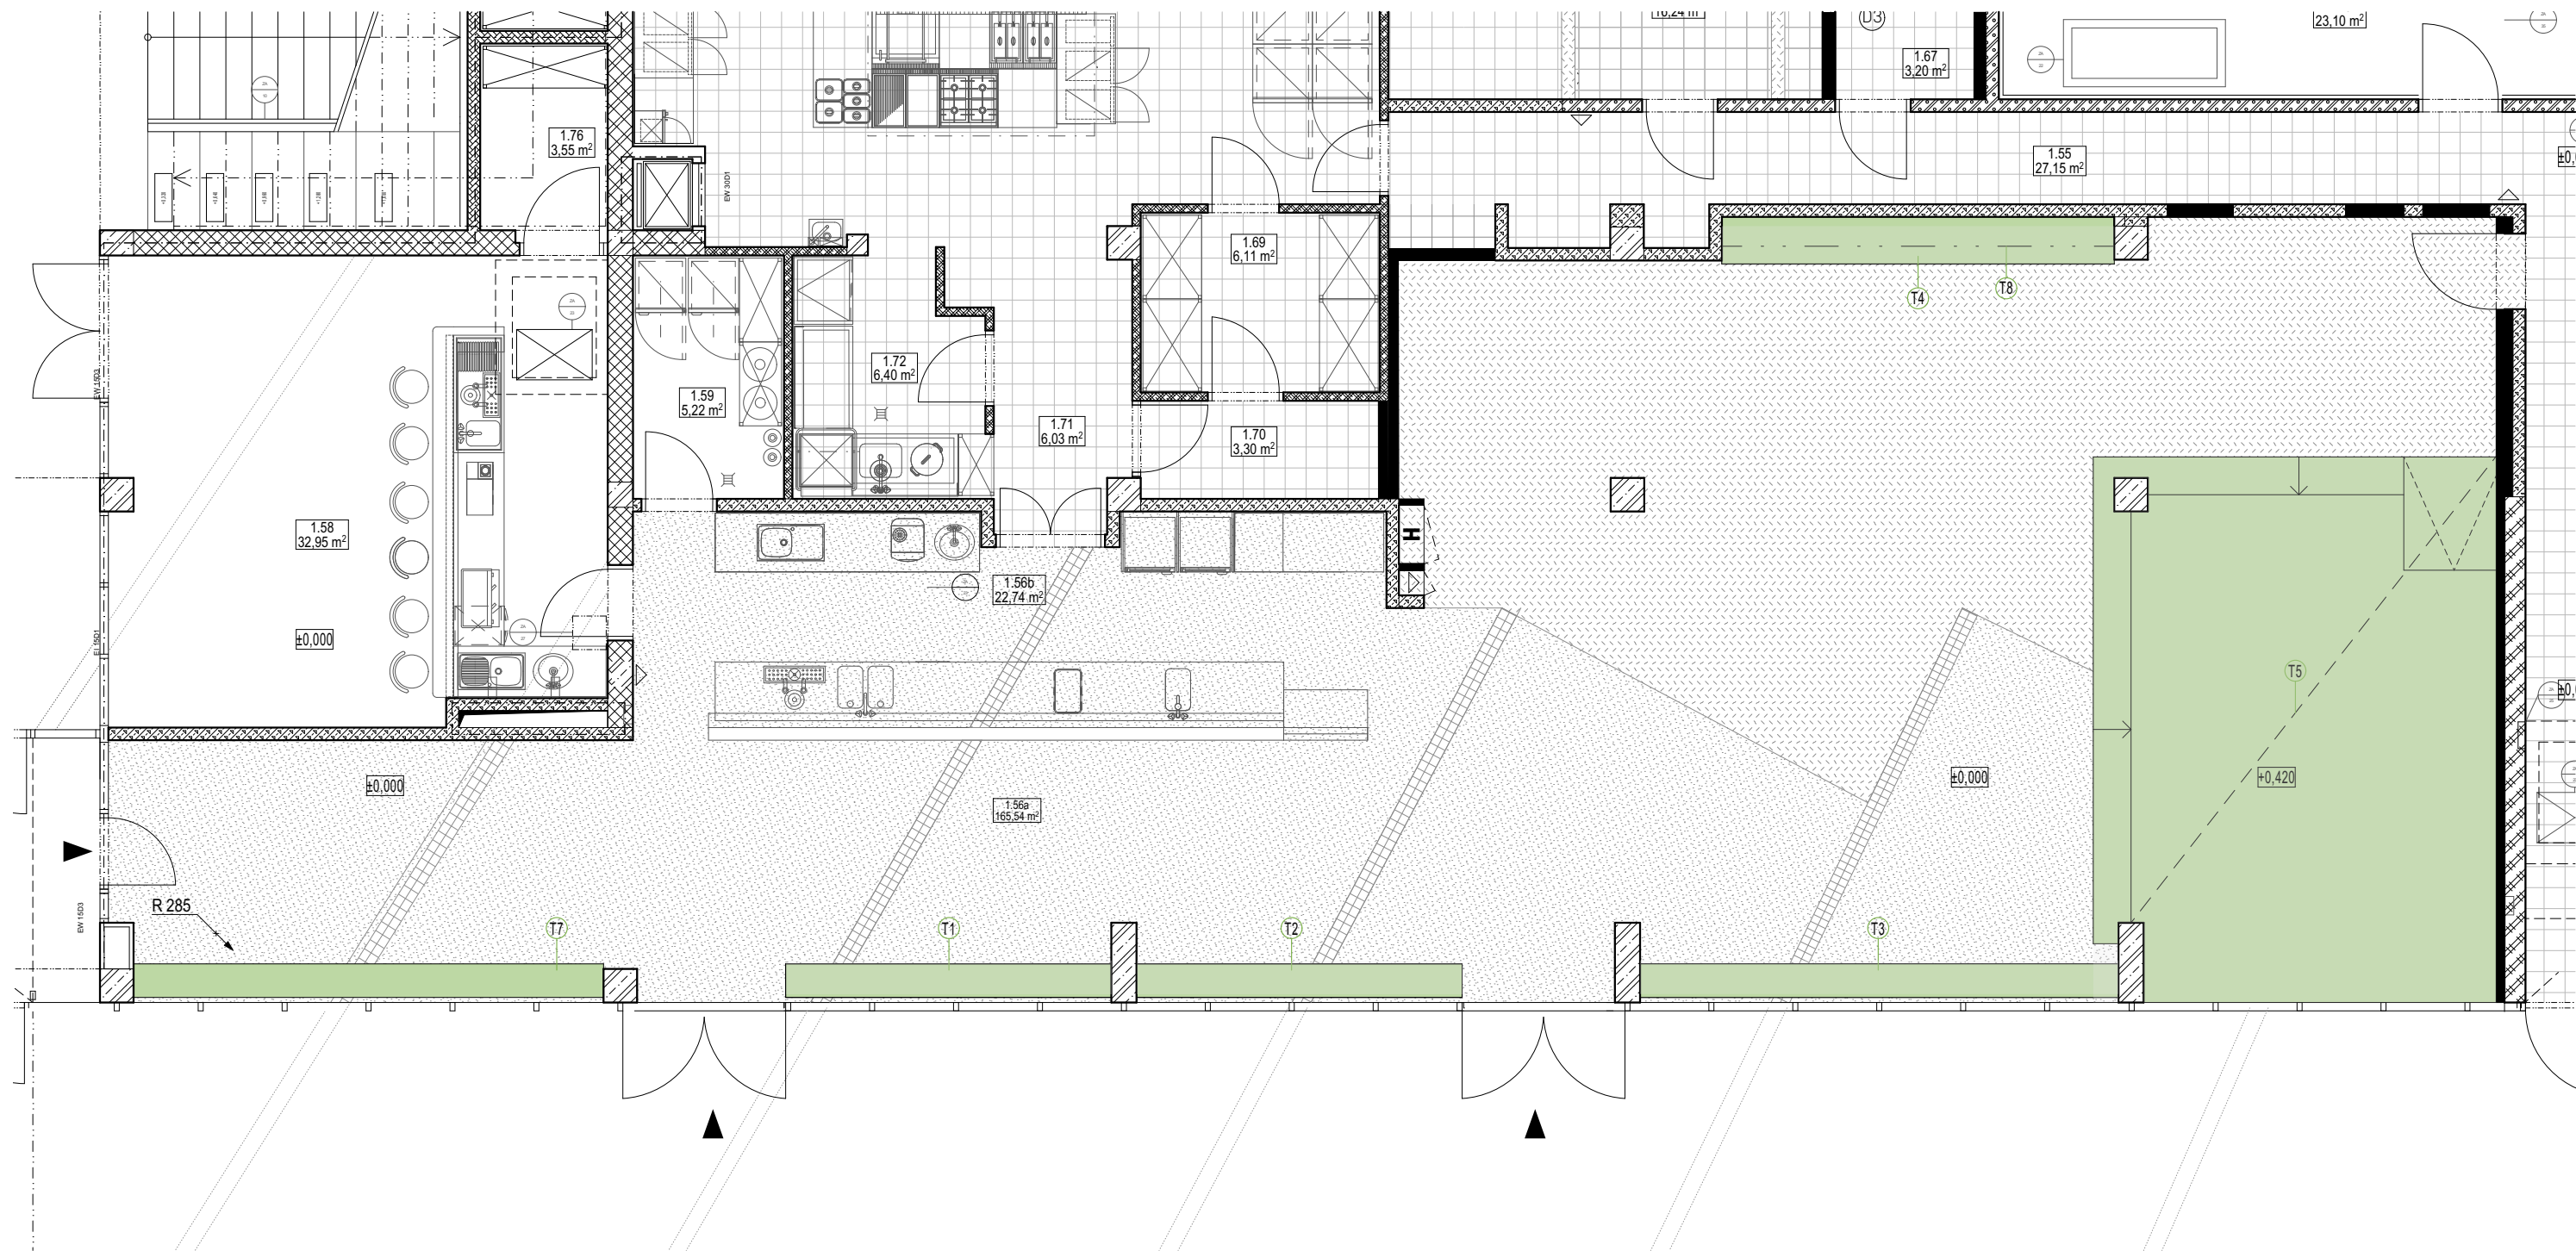

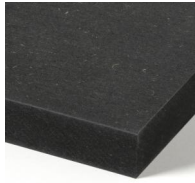


ČERNÁ

TL. 18mm

povrchová úprava transparentní polomat, lak
odolný proti UV záření a oděru

KOTVENÍ K ROŠTU IDEÁLNĚ "NEVIDITELNÉ" :
[na kolíky?]

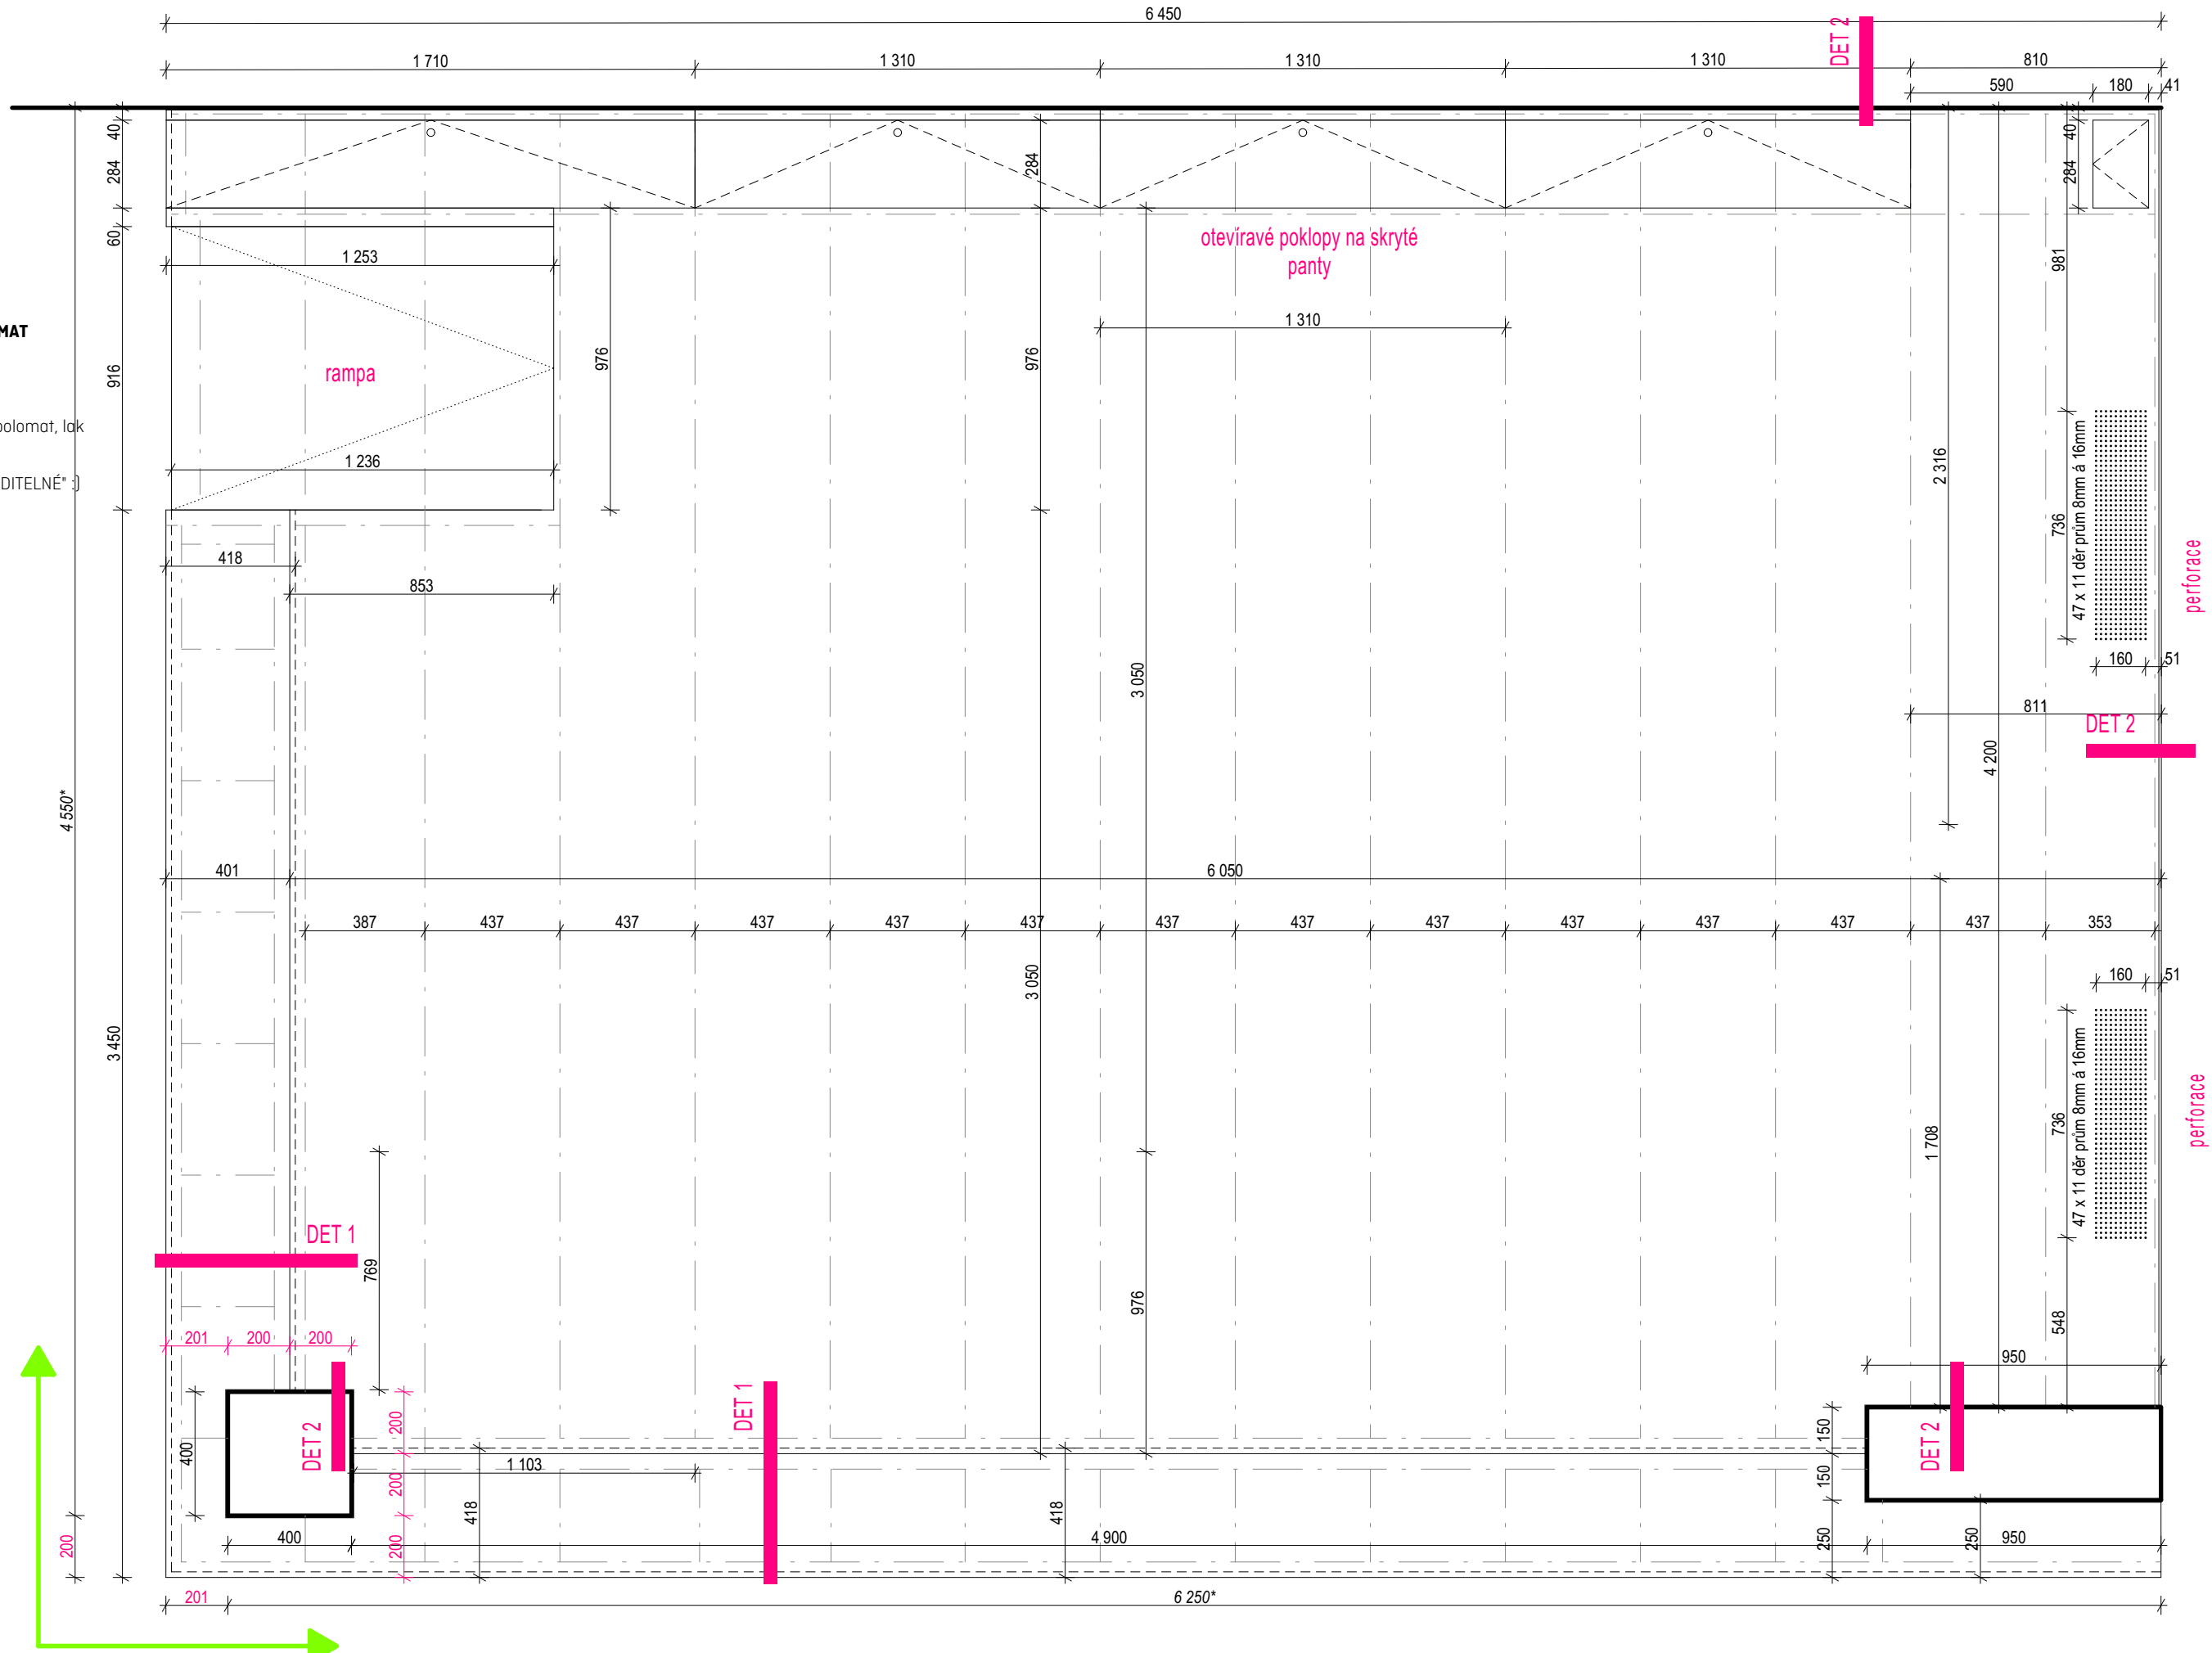

CELKOVÉ ROZMĚRY
PODIA SE ODVÍJEJÍ OD
POZICE SLOUPU - 200MM
K LÍCI SLOUPU +
VZDÁLENOST K FASÁDĚ /
STĚNĚ

KONEČNÉ ROZMĚRY BUDOU ZAMĚŘENY DODAVATELEM NA STAVBĚ, SPÁROŘEZ DESEK BUDE PŘED REALIZACÍ ODSOUHLASEN ARCHITEKTEM



probarvená MDF např. VALCHROMAT

ČERNÁ

TL. 18mm

povrchová úprava transparentní polomat, lak
odolný proti UV záření a oděru


KOTVENÍ K ROŠTU IDEÁLNĚ "NEVIDITELNÉ" :)
[pero drážka]

VODOROVNÉ I SVISLÉ DESKY
BY MĚLY BÝT VŽDY
UKONČENY OD
PŘÍLEHAJÍCÍCH KONSTRUKCÍ
(STĚNA, FASÁDA, SLOUP,
PODLAHA) NA NEGATIVNÍ
SPÁRU 7MM - VIZ DETAIL 2


**!! TATO NEGATIVNÍ SPÁRA
NENÍ PROMÍTNUTA DO
ROZMĚRŮ DESEK !!**

CELKOVÉ ROZMĚRY
PODIA SE ODVÍJEJÍ OD
POZICE SLOUPU - 200MM
K LÍCI SLOUPU +
VZDÁLENOST K FASÁDĚ /
STĚNĚ

DETAIL 1

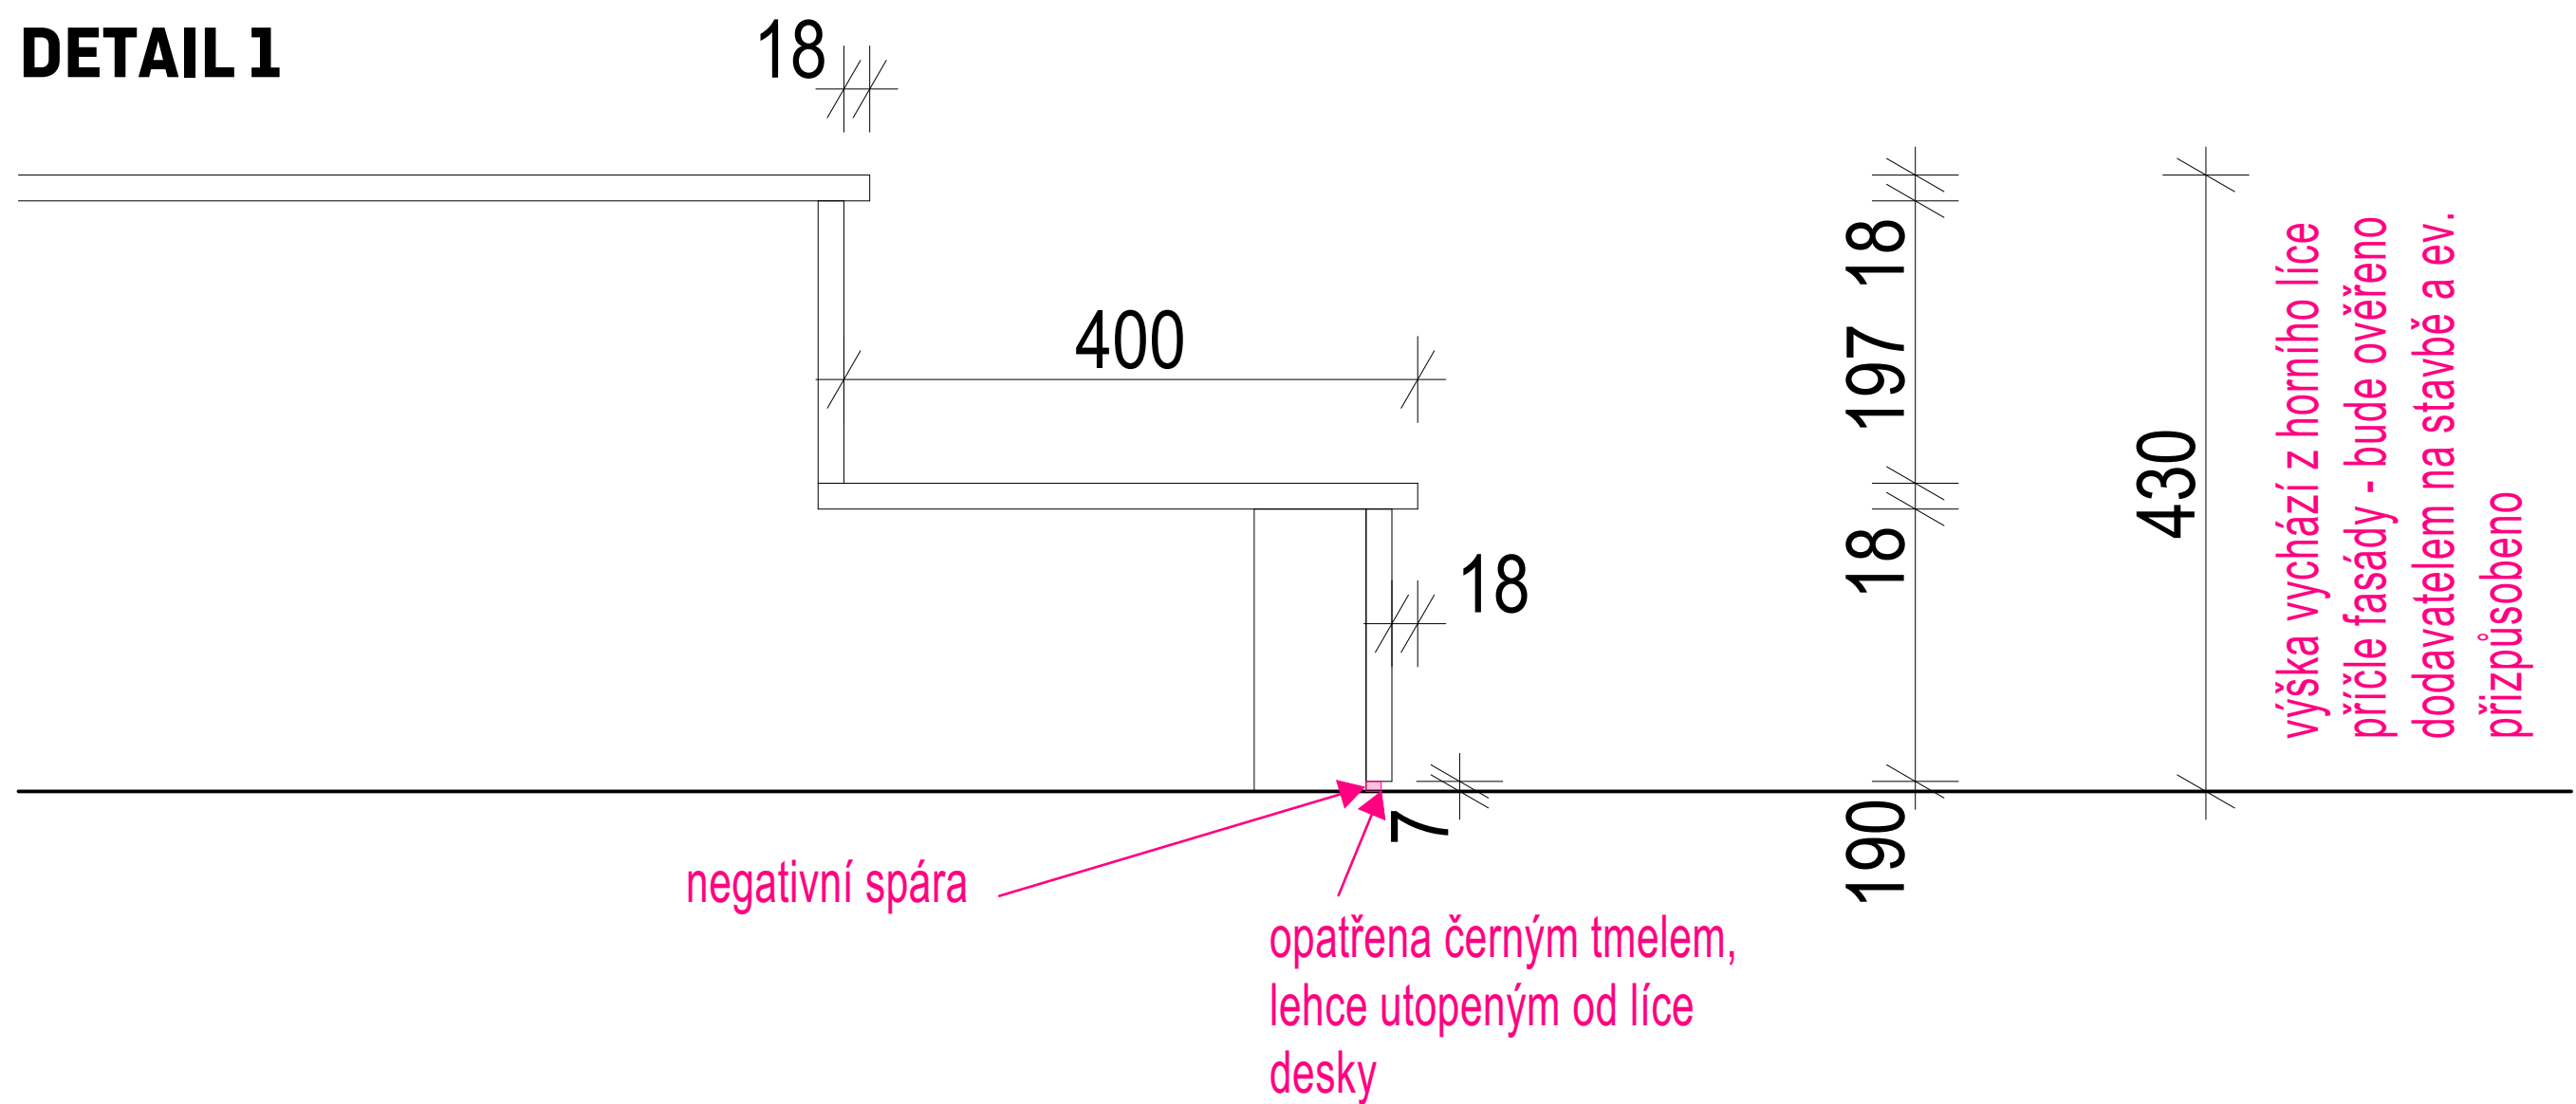



DETAIL 2

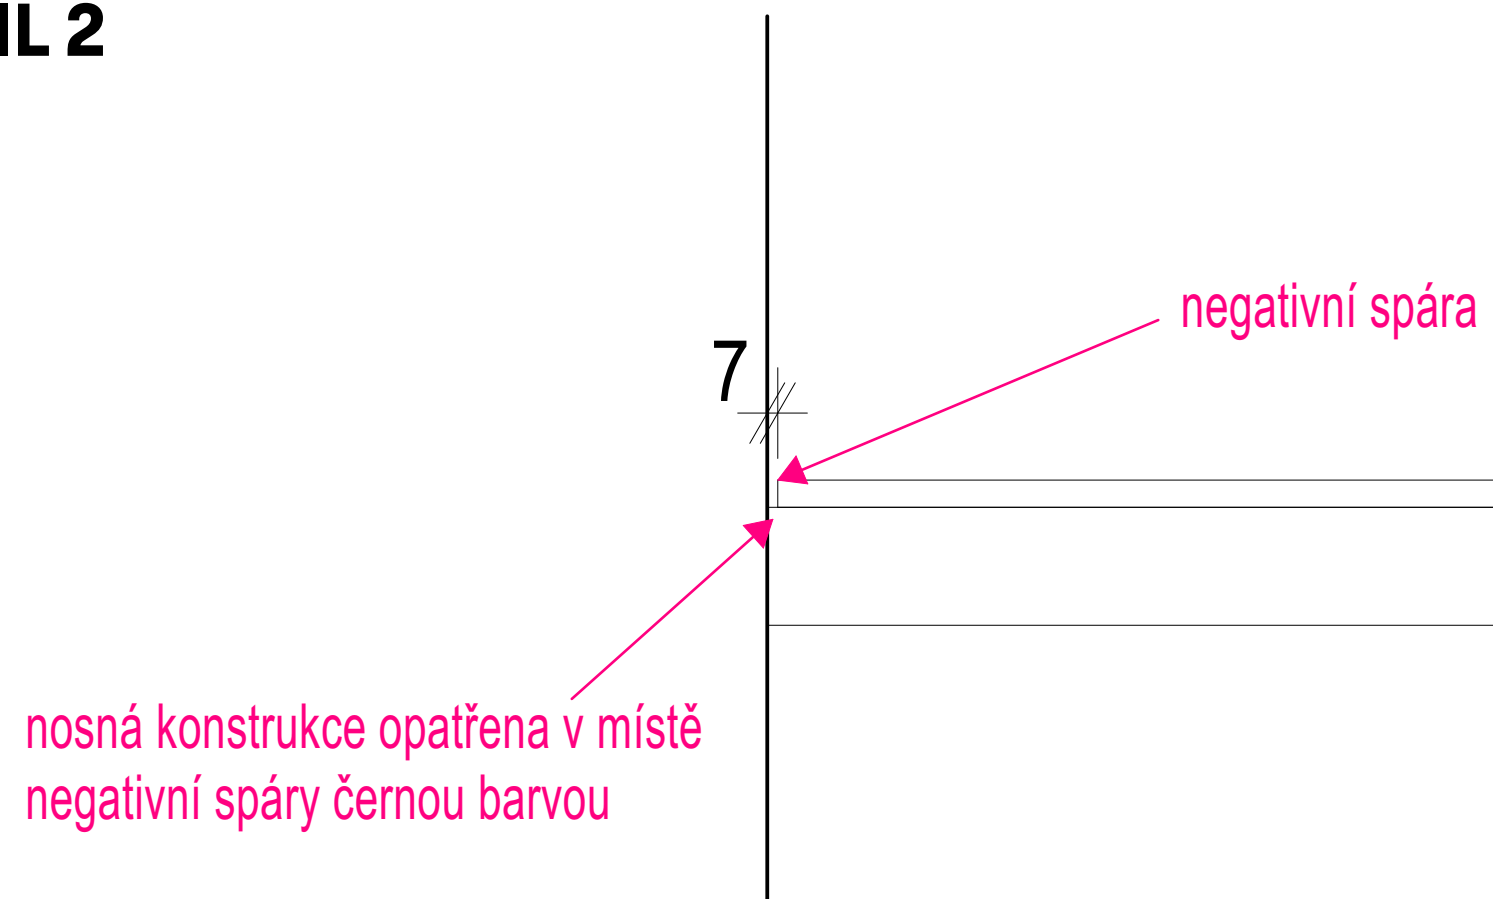

POHLED ČELNÍ



KONEČNÉ ROZMĚRY BUDOU ZAMĚŘENY DODAVATELEM NA STAVBĚ

 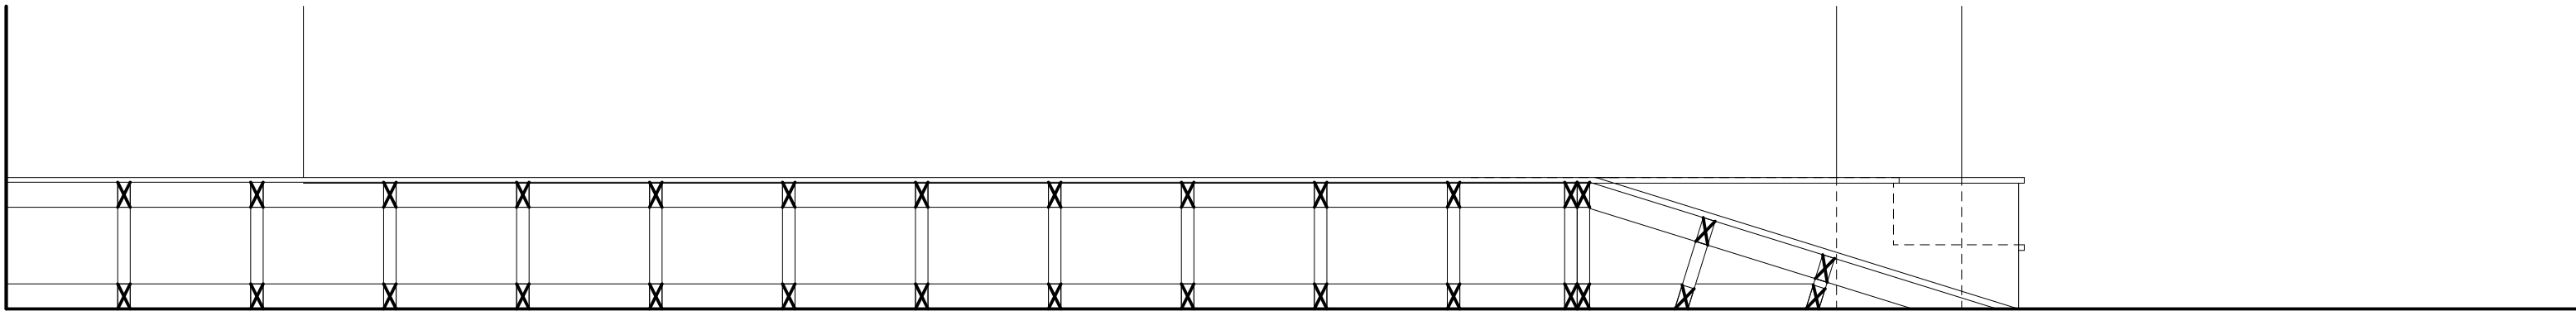


KONEČNÉ ROZMĚRY BUDOU ZAMĚŘENY DODAVATELEM NA STAVBĚ


POHLED - LAVICE T1 A T2

LAVICE T2

LAVICE T1

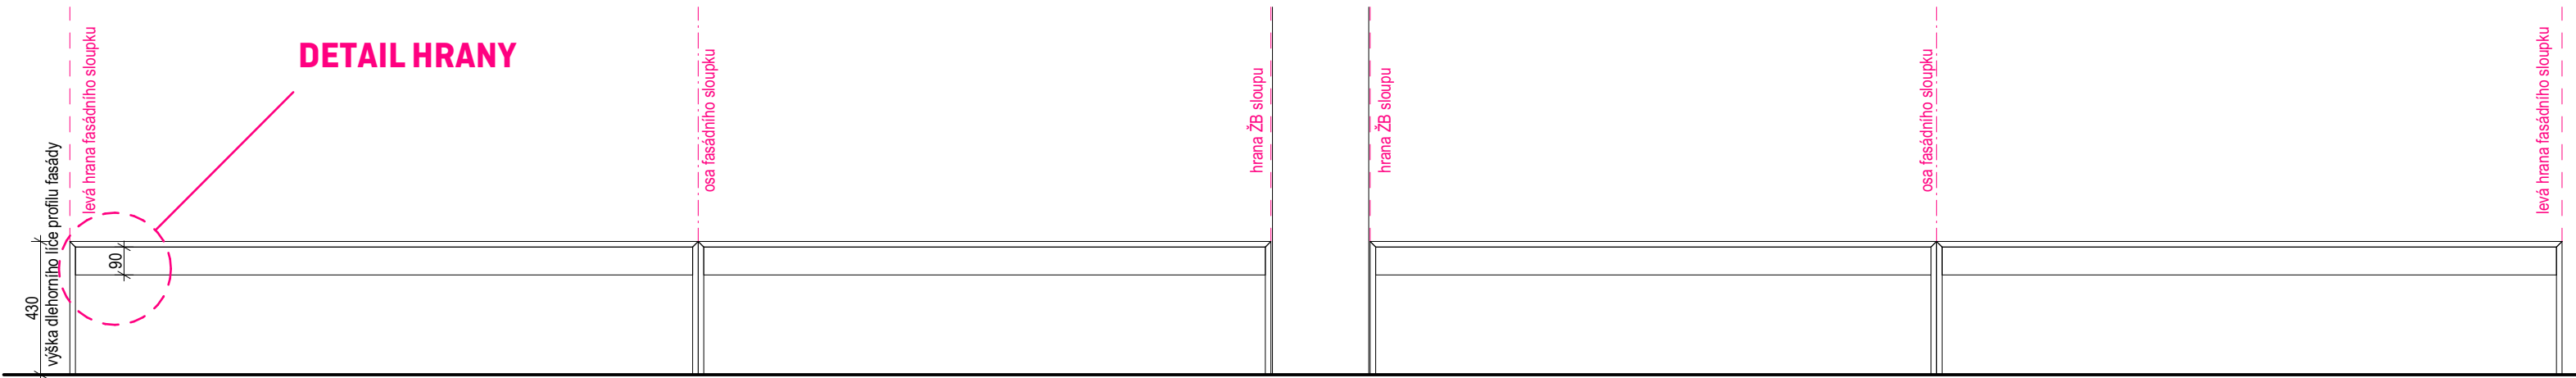


PŮDORYS - LAVICE T1 A T2

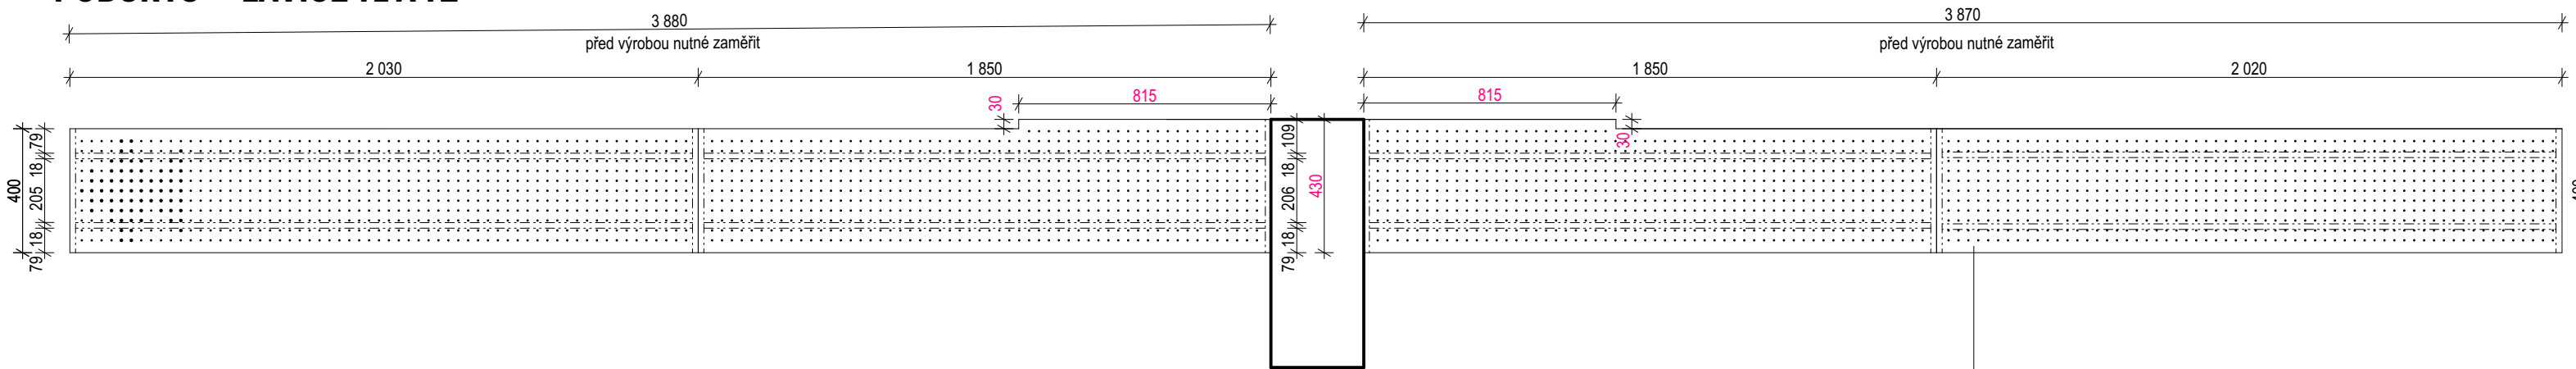


DETAIL HRANY

spoj pod 45° + sražení 10mm

10

 

BOČNÍ POHLED

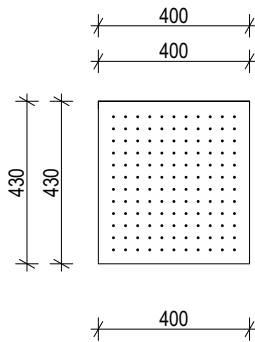

BŘEZOVÁ PŘEKLIŽKA

NATURAL

TL. 18mm


povrchová úprava transparentní polomat, lak
odolný proti UV záření a oděru

KONEČNÉ ROZMĚRY BUDOU ZAMĚŘENY DODAVATELEM NA STAVBĚ
KONEČNÁ PODOBA OPERFORACE BUDE DOPLNĚNA

POHLED - LAVICE T3



PŮDORYS

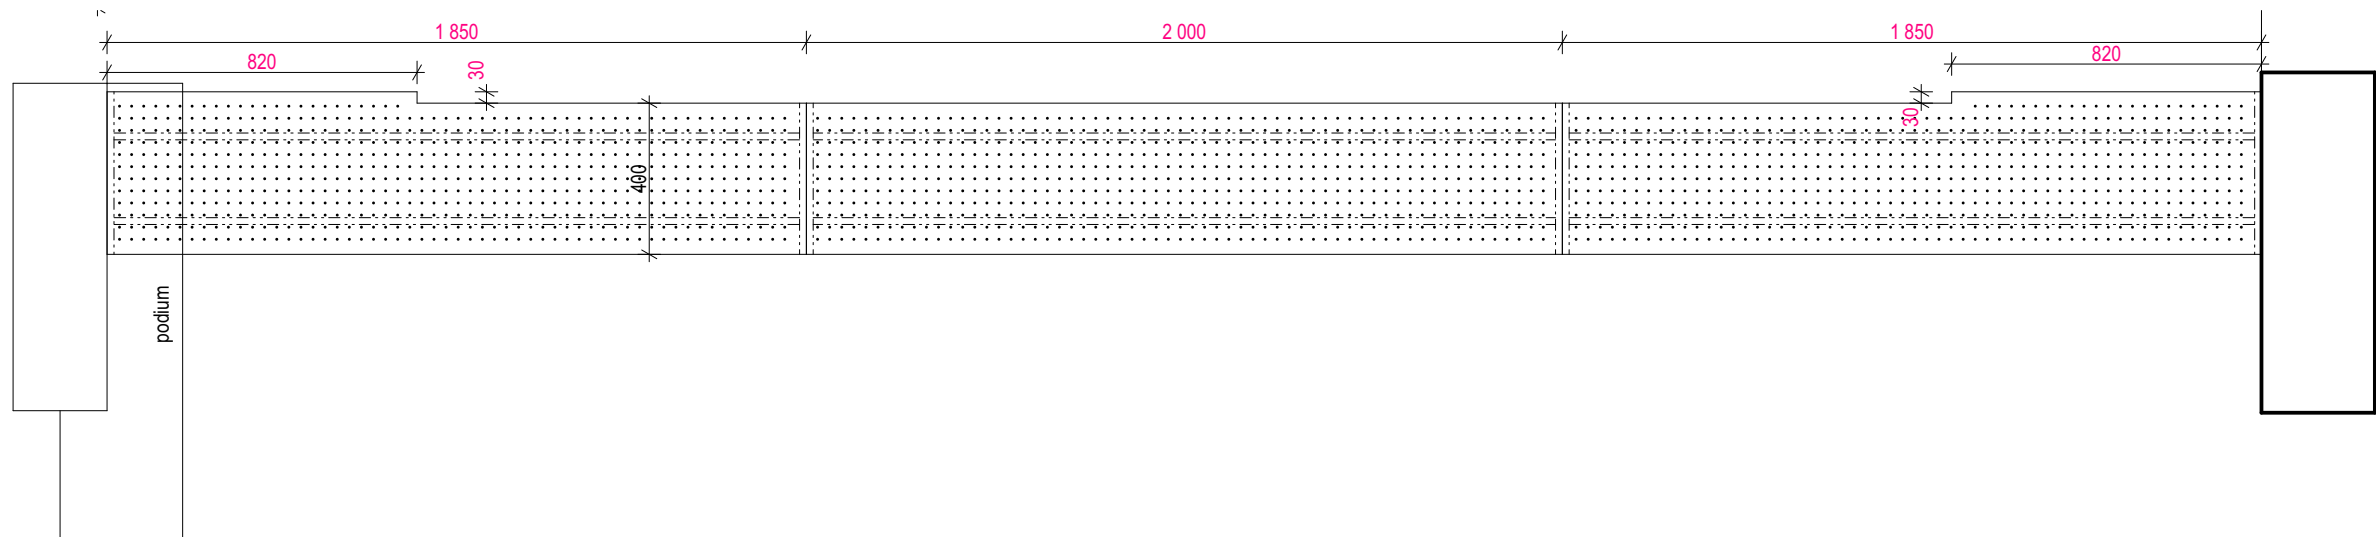


KONEČNÉ ROZMĚRY BUDOU ZAMĚŘENY DODAVATELEM NA STAVBĚ
KONEČNÁ PODOBA OPERFORACE BUDE DOPLNĚNA




BŘEZOVÁ PŘEKLIŽKA
NATURAL
TL. 18mm
povrchová úprava transparentní polomat, lak
odolný proti UV záření a oděru

POHLED - LAVICE T7

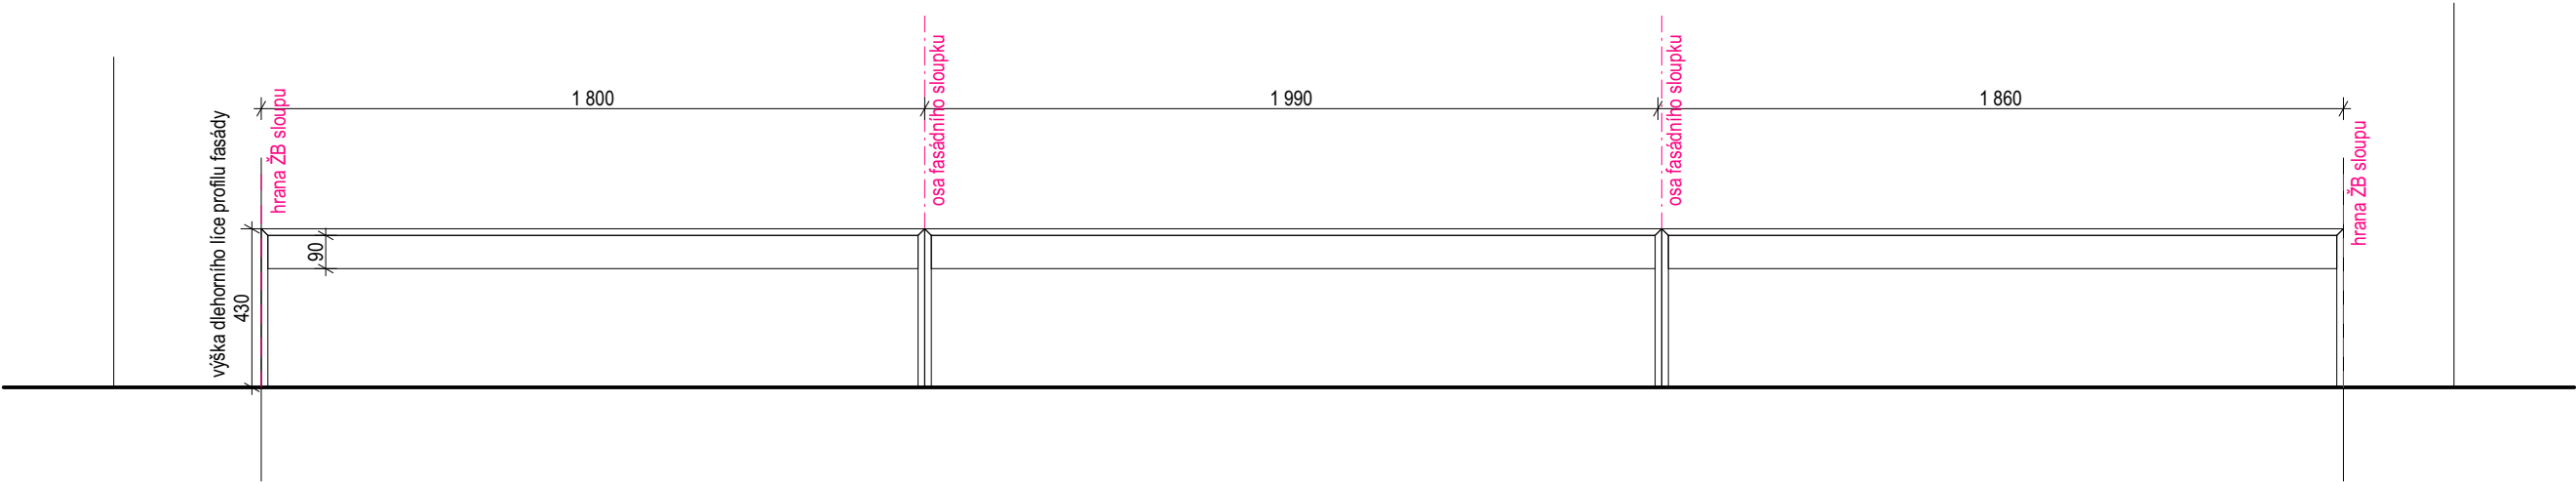

PŮDORYS

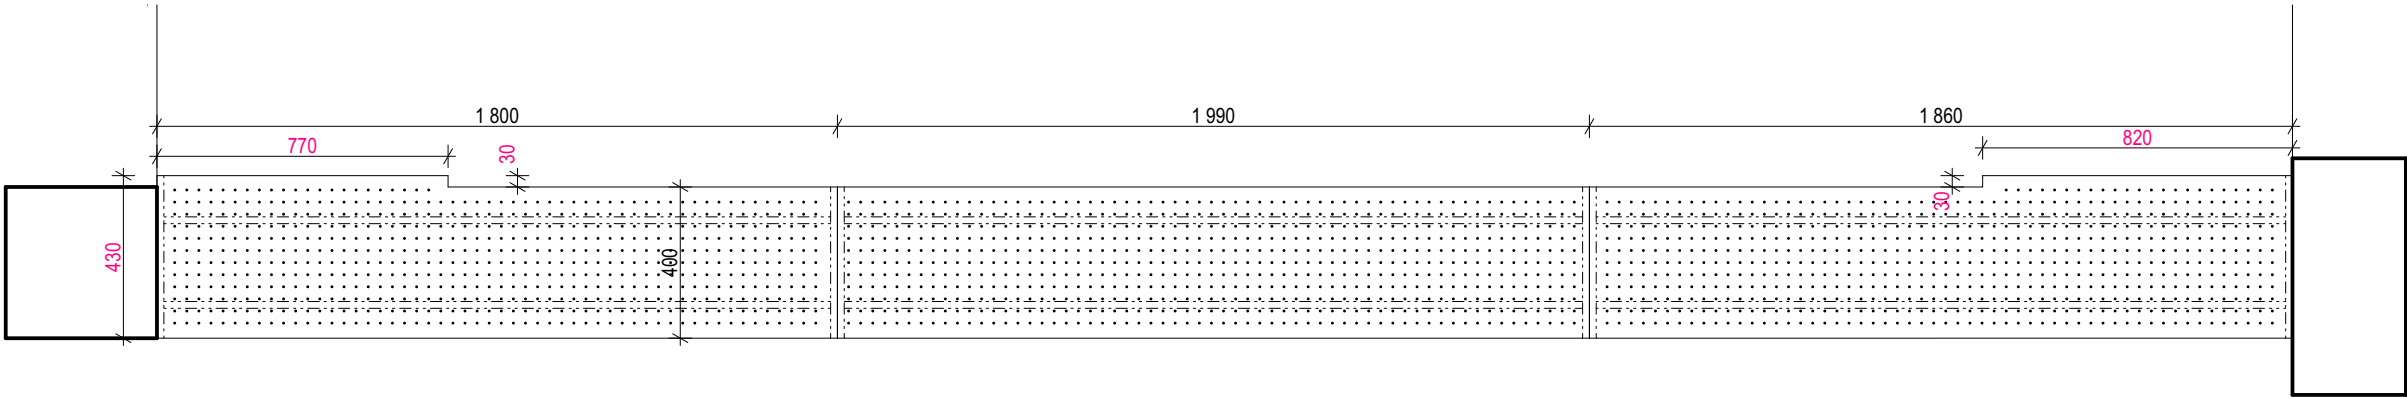

KONEČNÉ ROZMĚRY BUDOU ZAMĚŘENY DODAVATELEM NA STAVBĚ
KONEČNÁ PODOBA OPERFORACE BUDE DOPLNĚNA




BŘEZOVÁ PŘEKLIŽKA

NATURAL


TL. 18mm

povrchová úprava transparentní polomat, lak
odolný proti UV záření a oděru

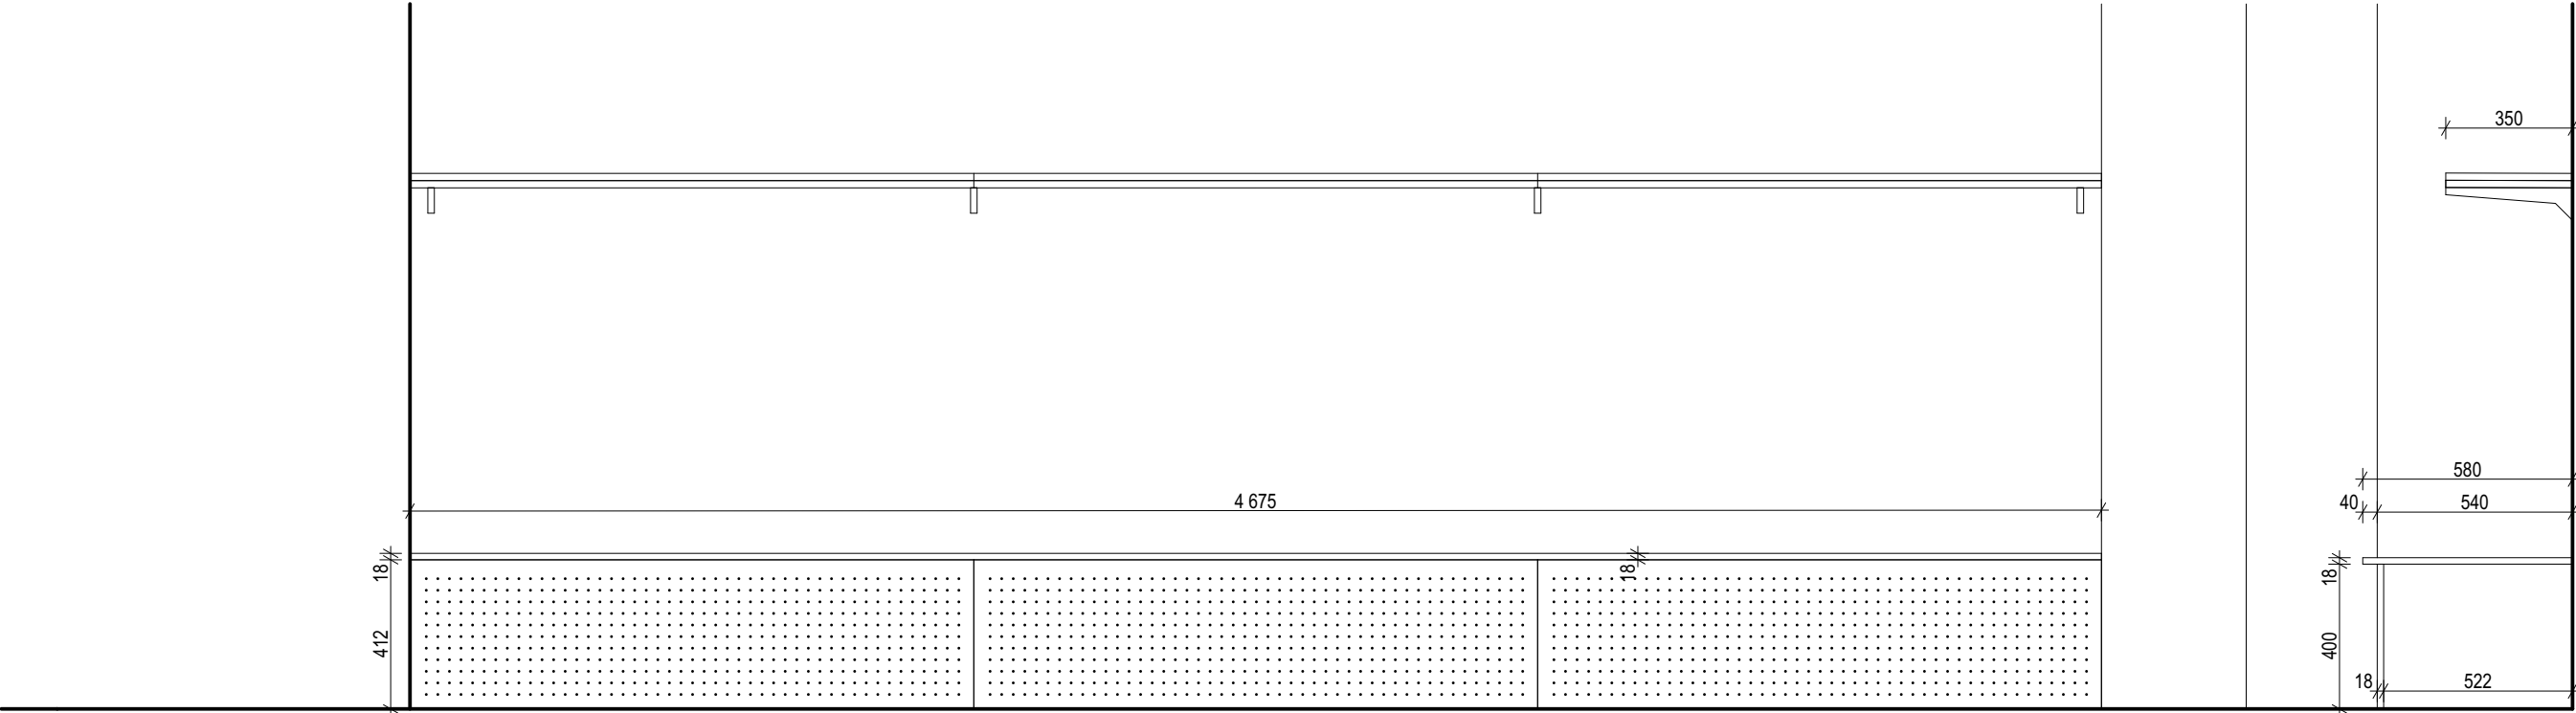


POHLED

PŮDORYS - LAVICE T4

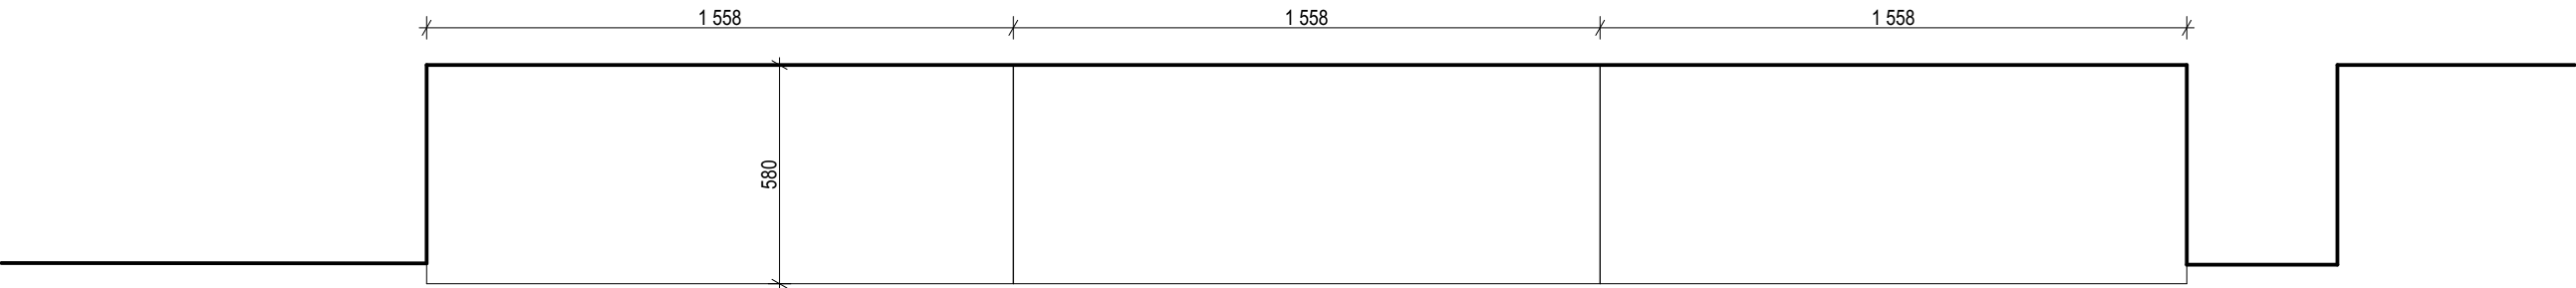

PŮDORYS - POLICE T8

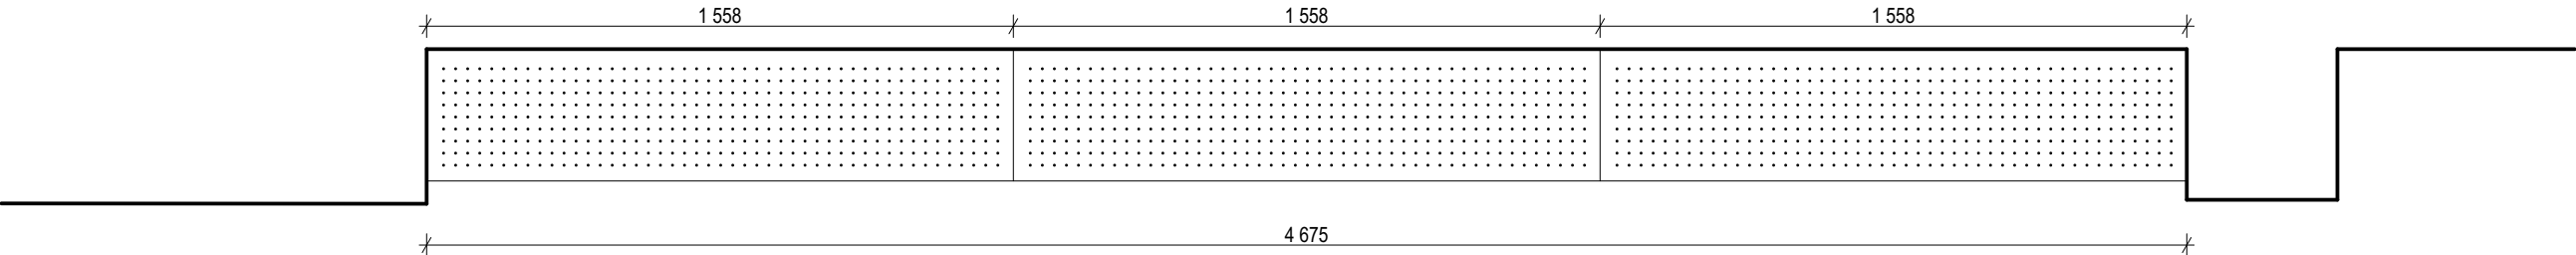


BŘEZOVÁ PŘEKLIŽKA


TL. 18mm
povrchová úprava transparentní polomat, lak
odolný proti UV záření a oděru

PŘESNÁ PERFORACE BUDE DOPLNĚNA


KONEČNÉ ROZMĚRY BUDOU ZAMĚŘENY DODAVATELEM NA STAVBĚ

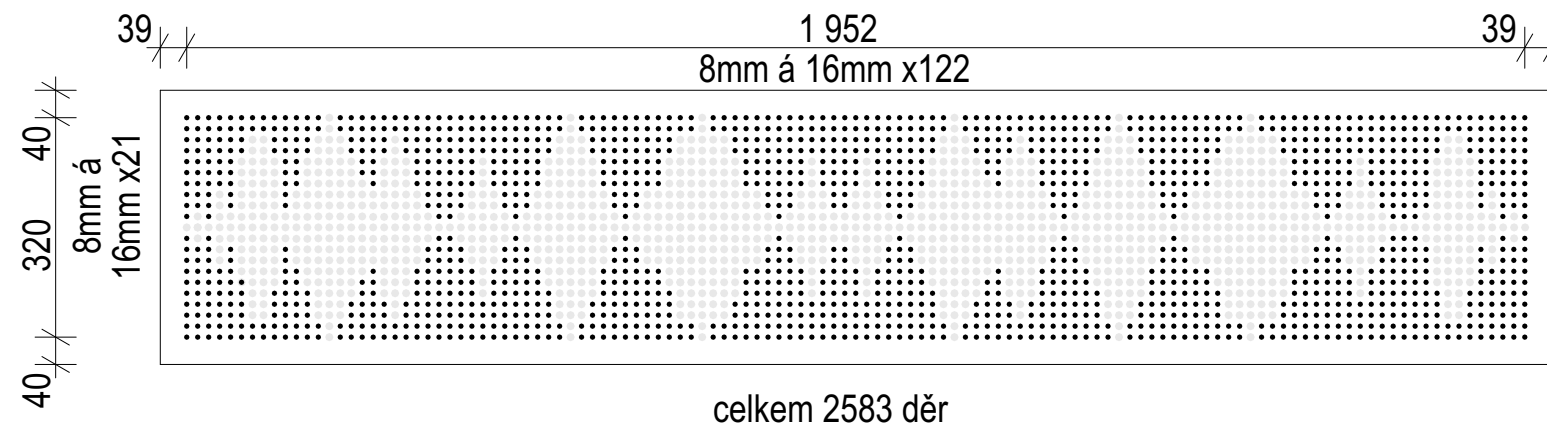


ALT 1

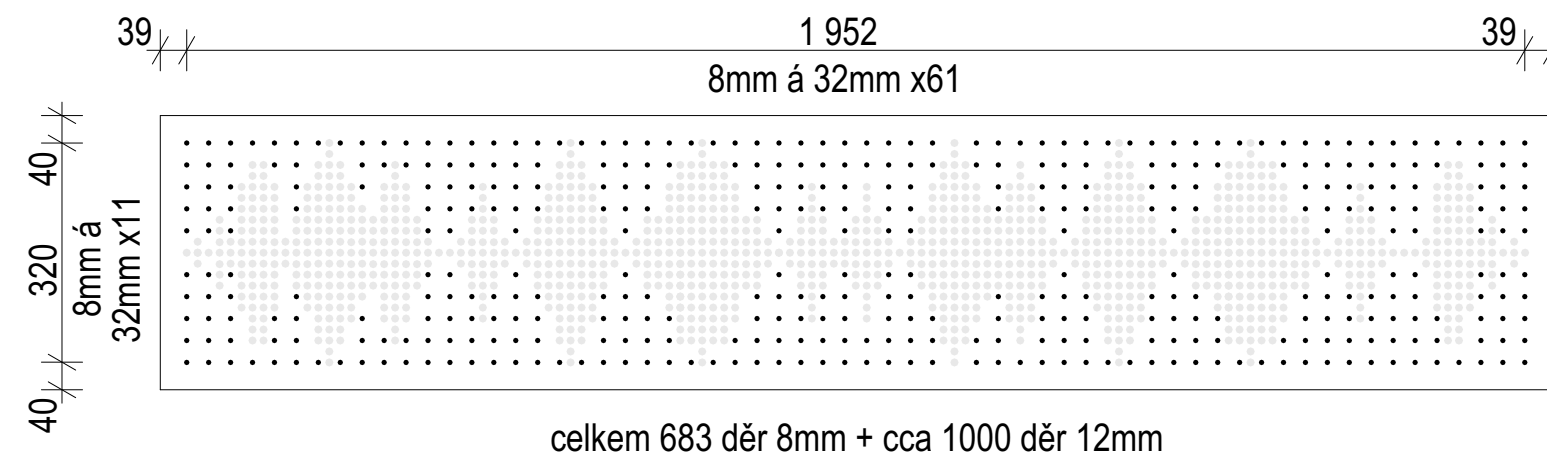



ALT 2

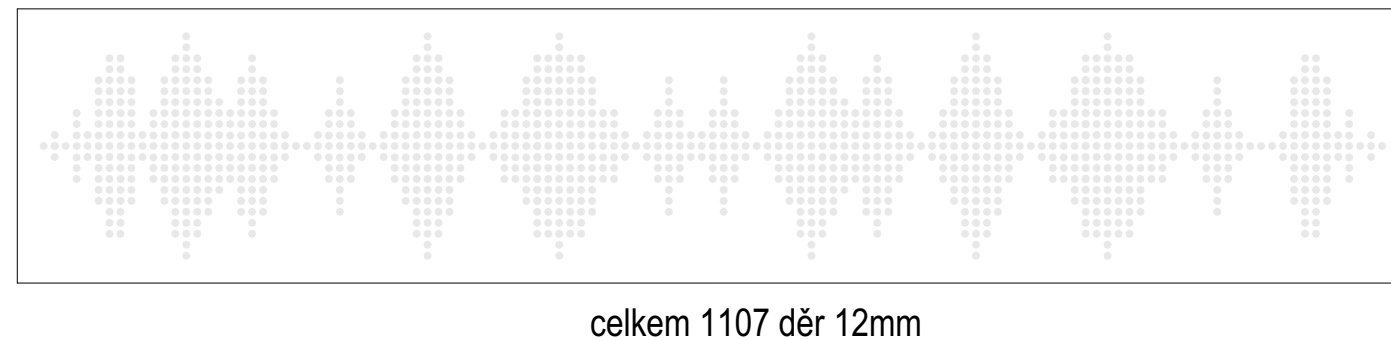

ALT 3

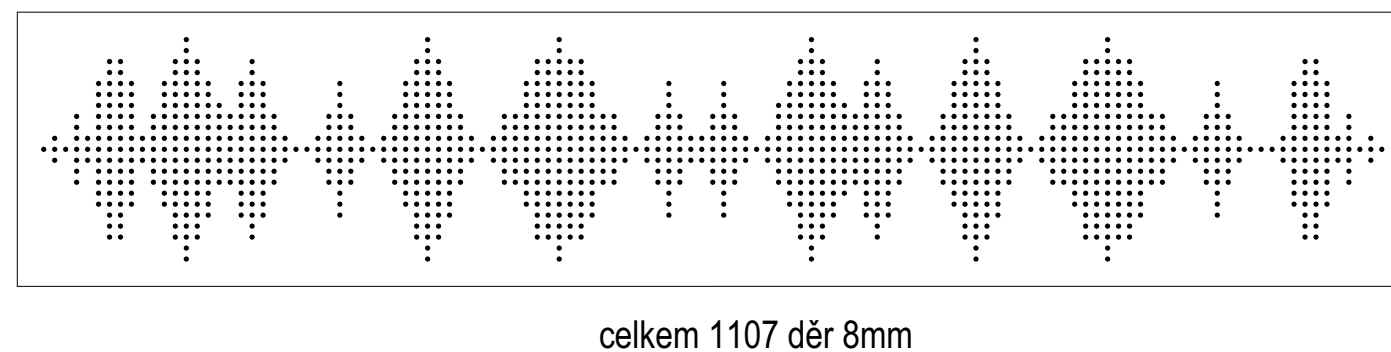

ALT 4

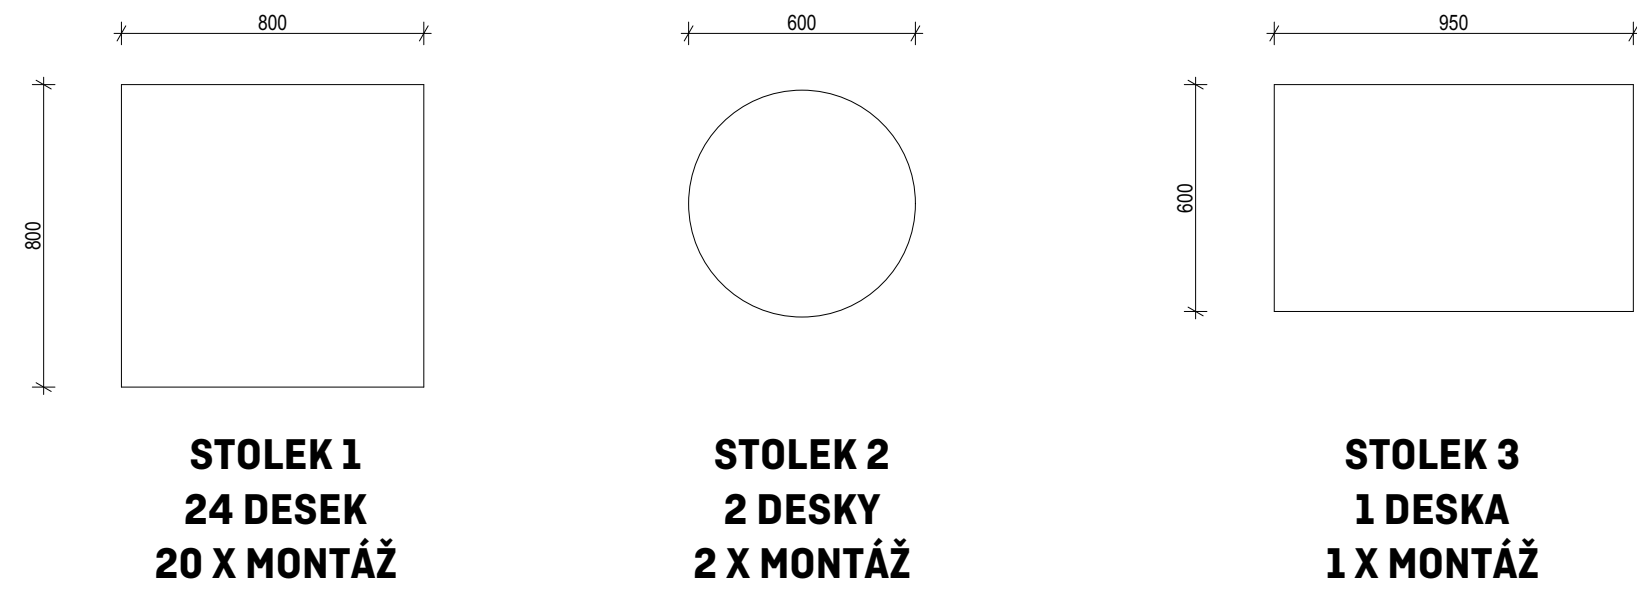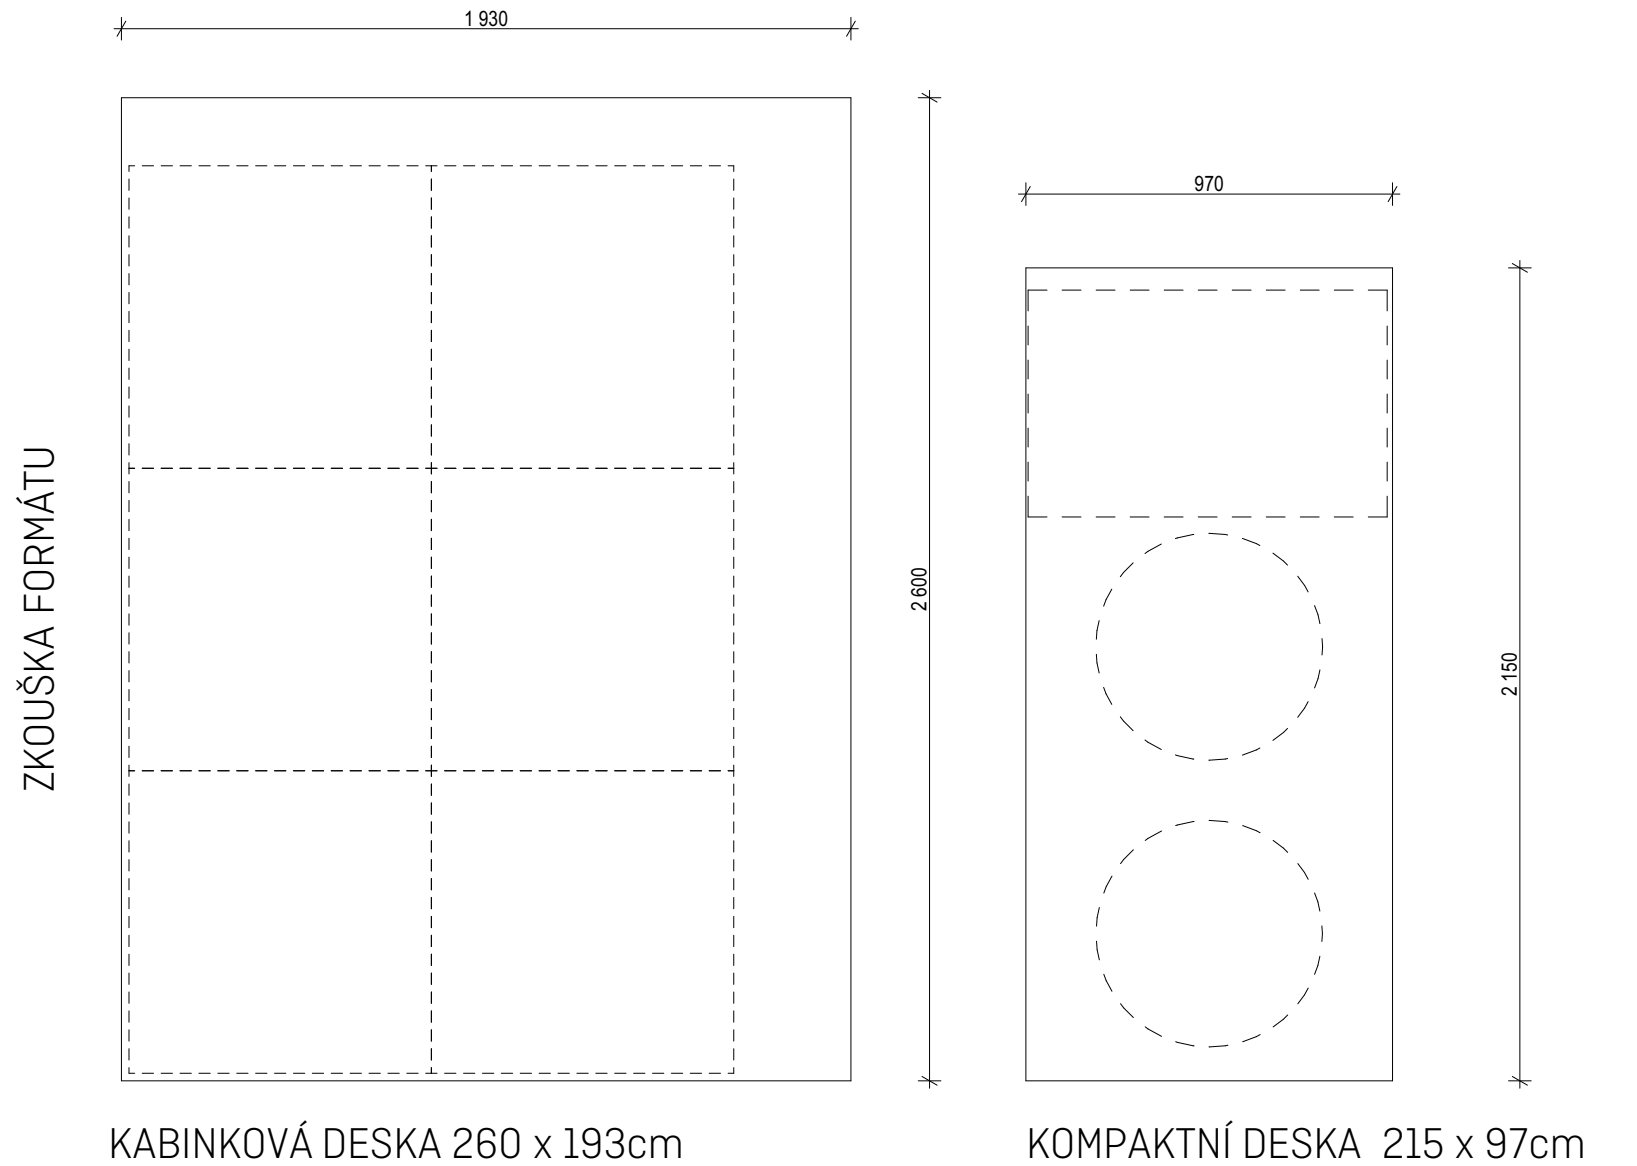

POLYREY COMPACT HPL tl 12,5mm
C 190 CELADON FA

POLYREY COMPACT HPL tl 12,5mm
N 005 NOIR