



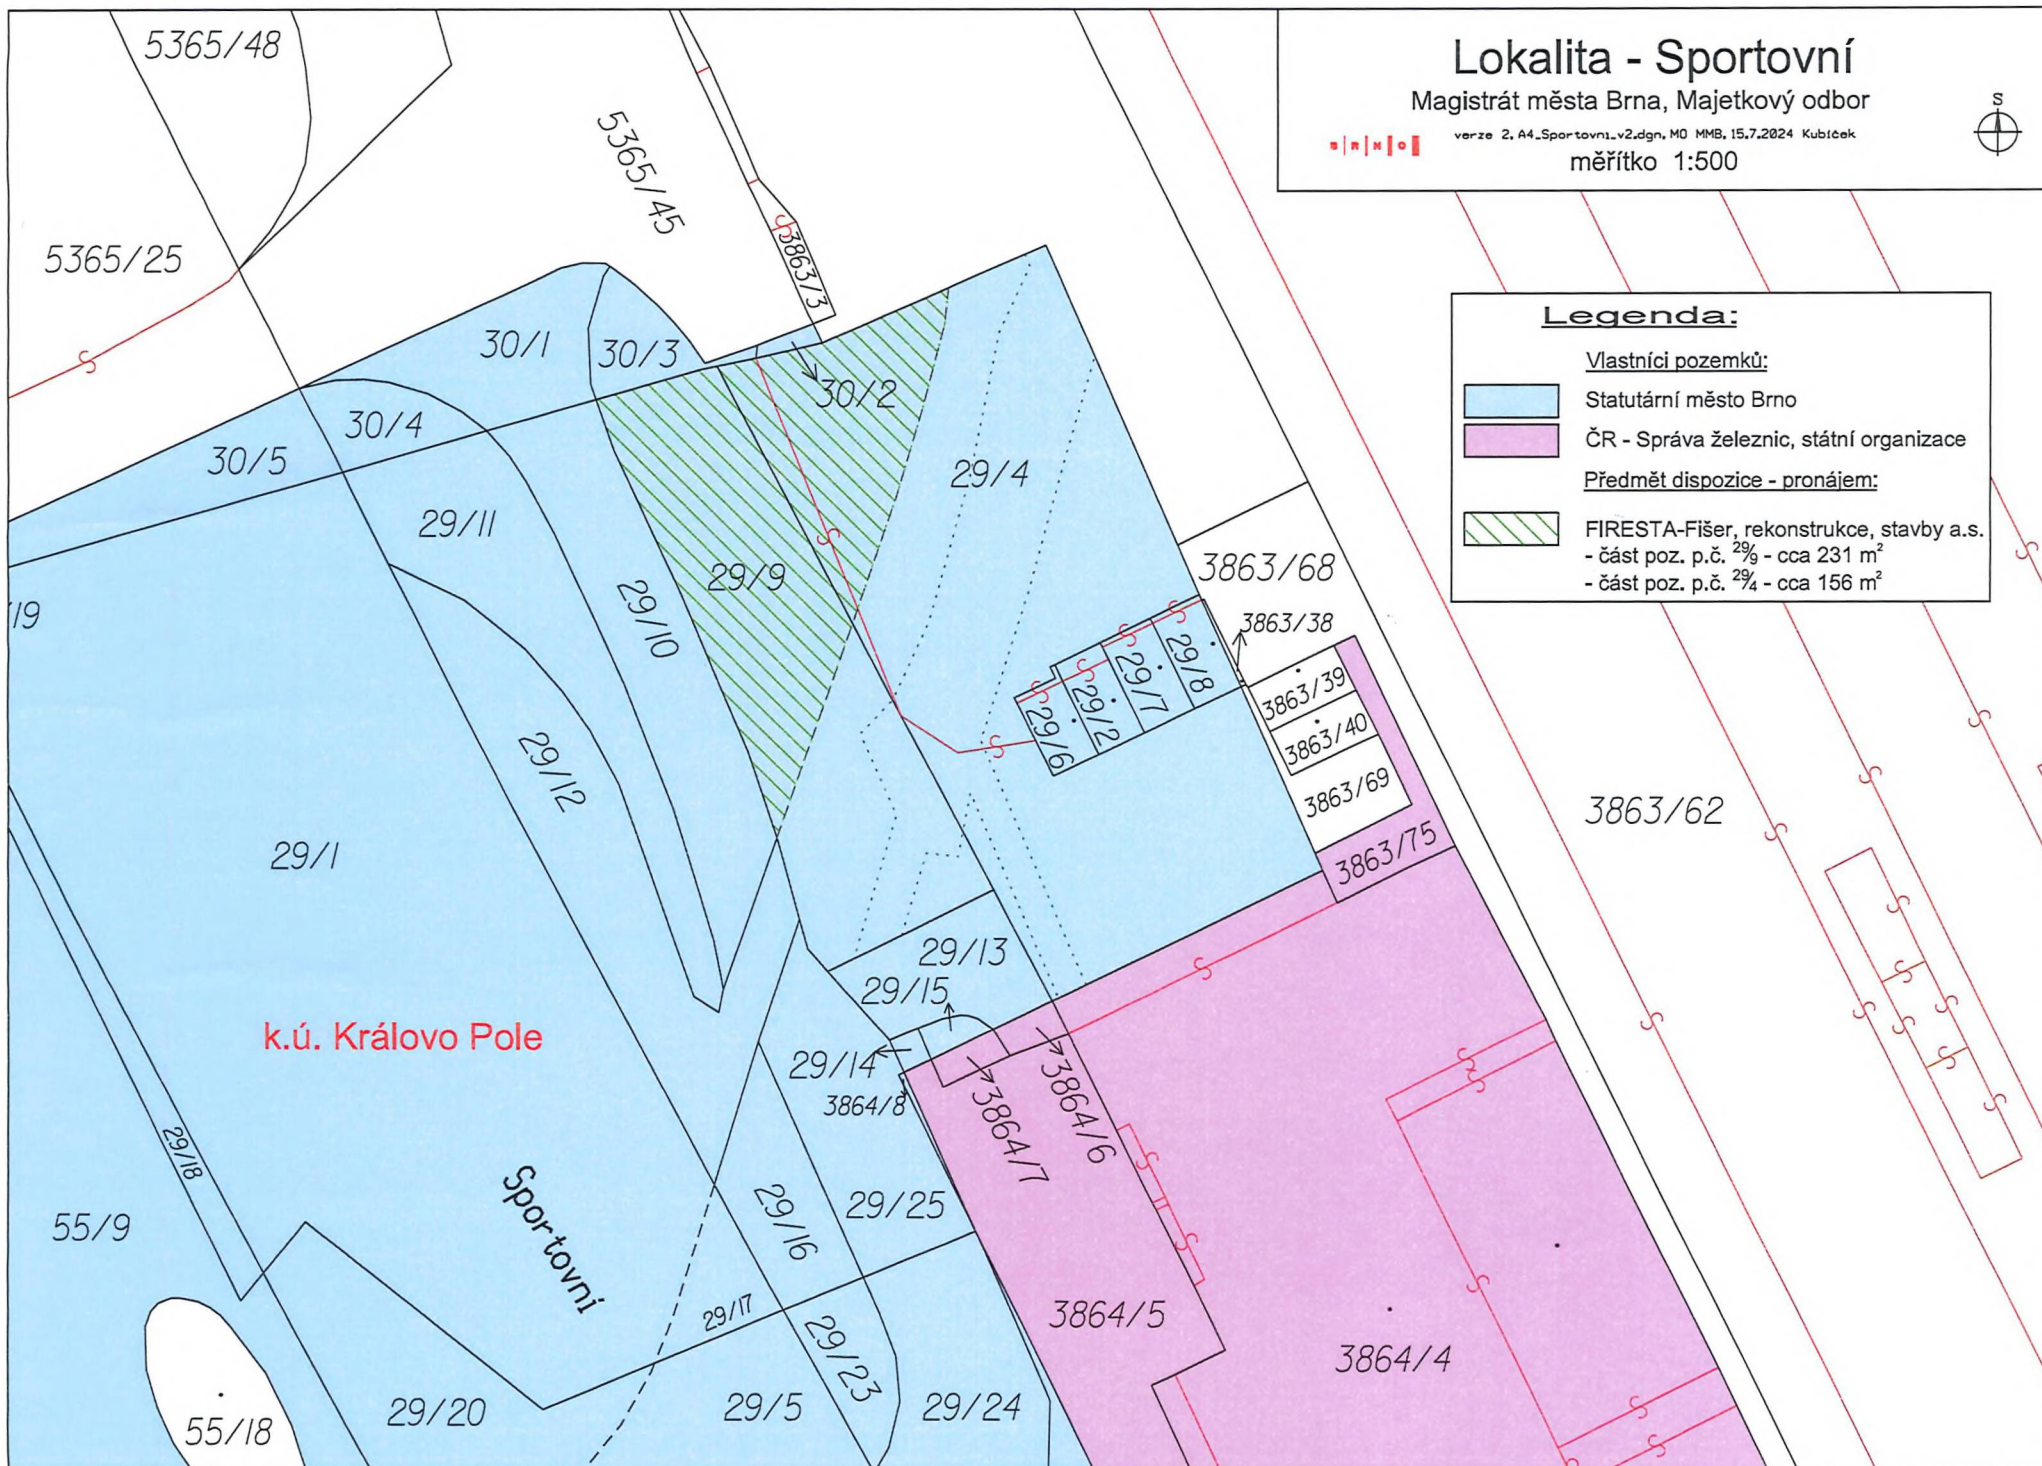

priloha 2.1

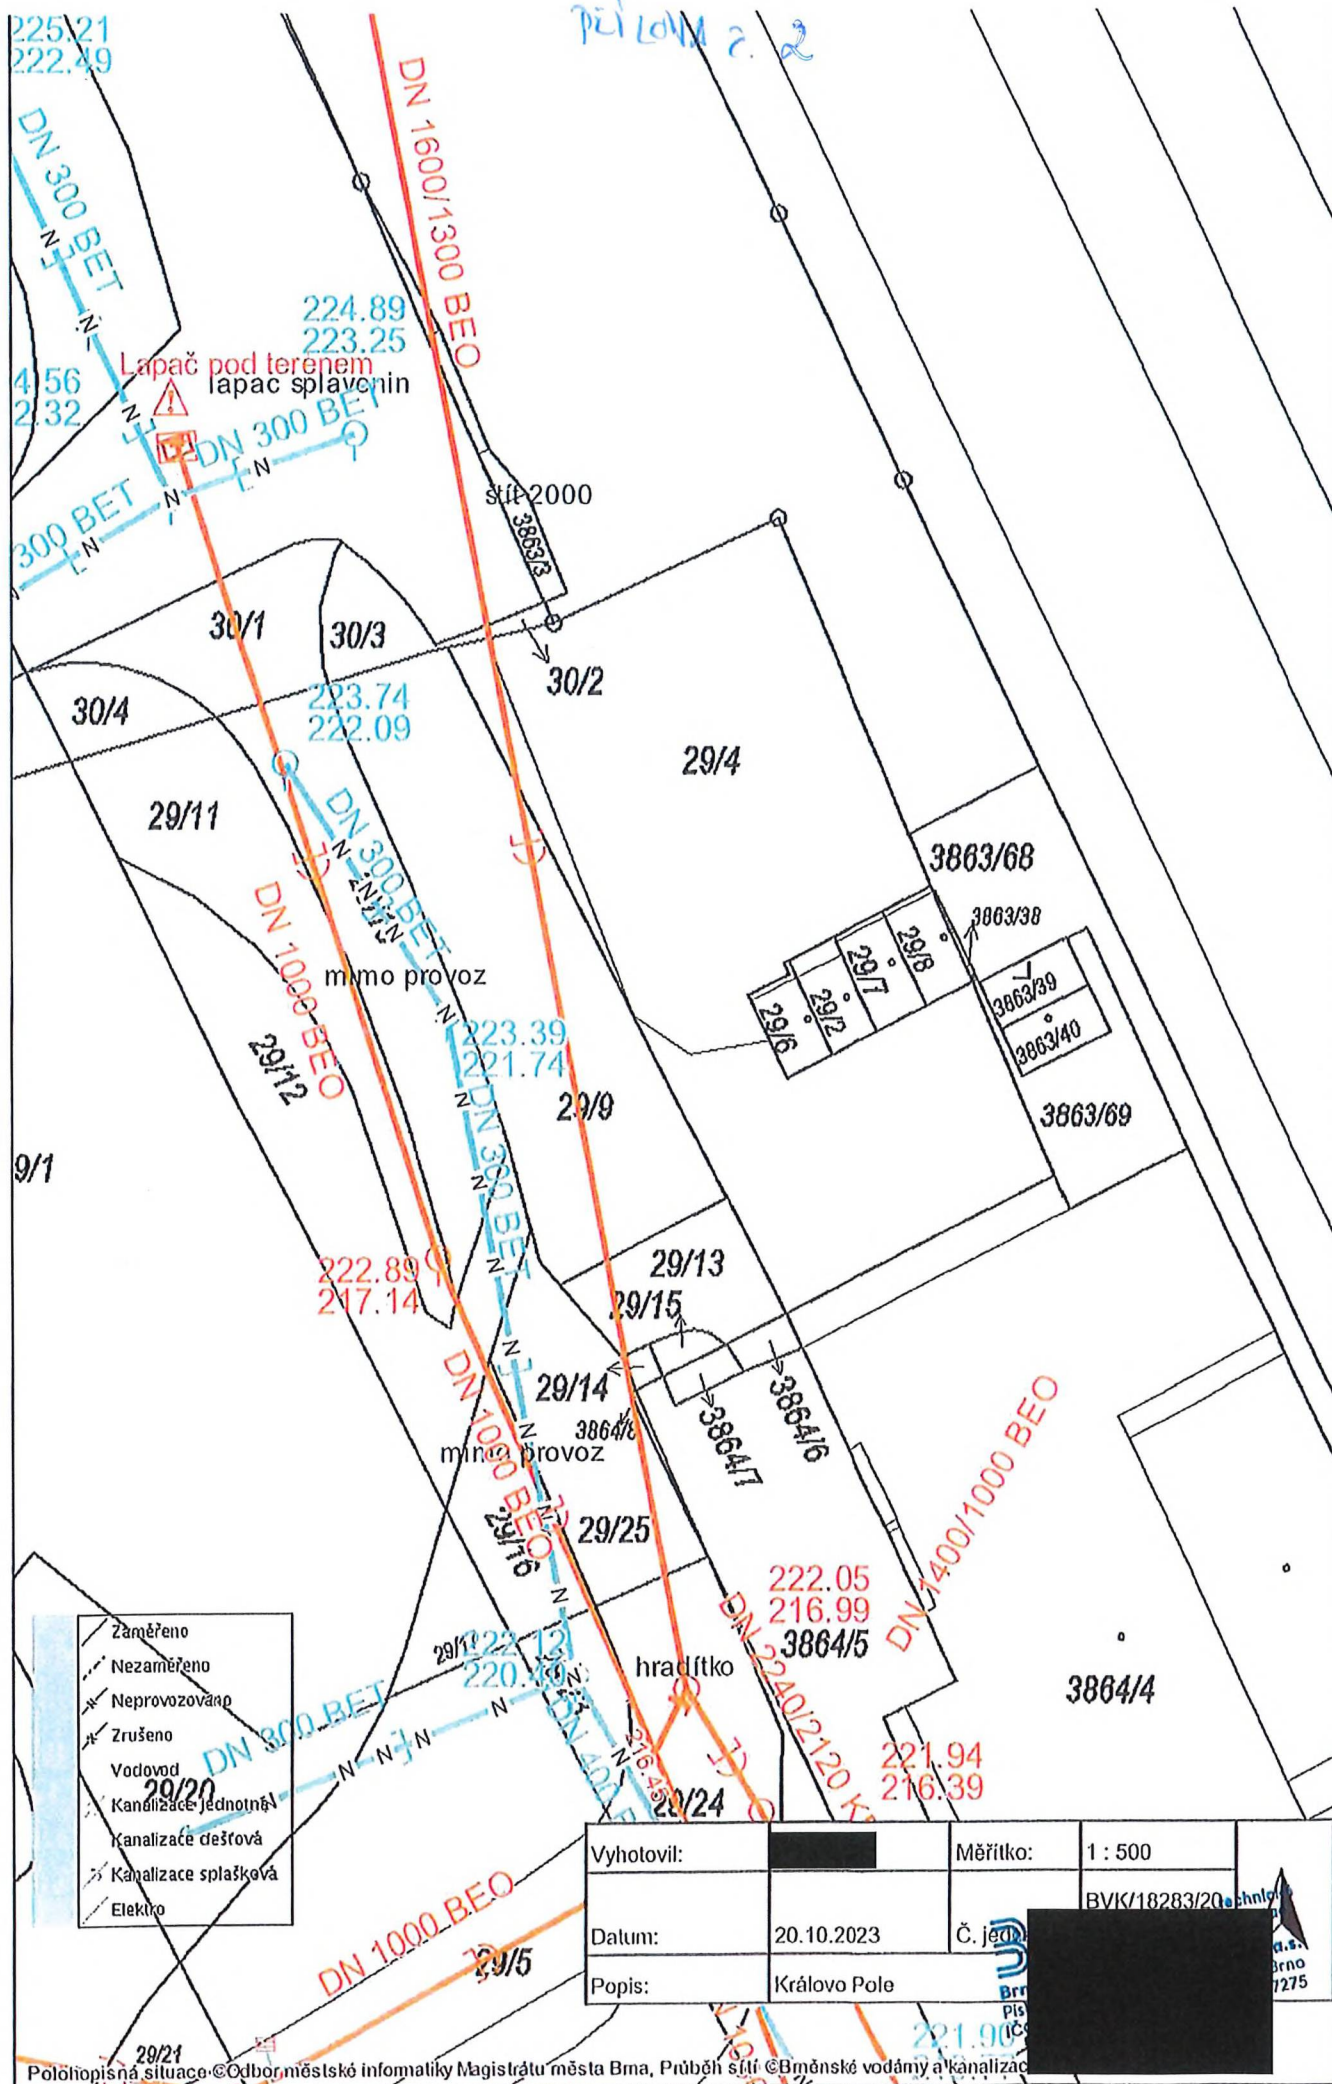

Polohopisná situace © Odbor městské informatiky Magistrátu města Brna, Průběh sítí © Brněnské vodárny a kanalizace