


VÝŘEZ "A" 1 : 50

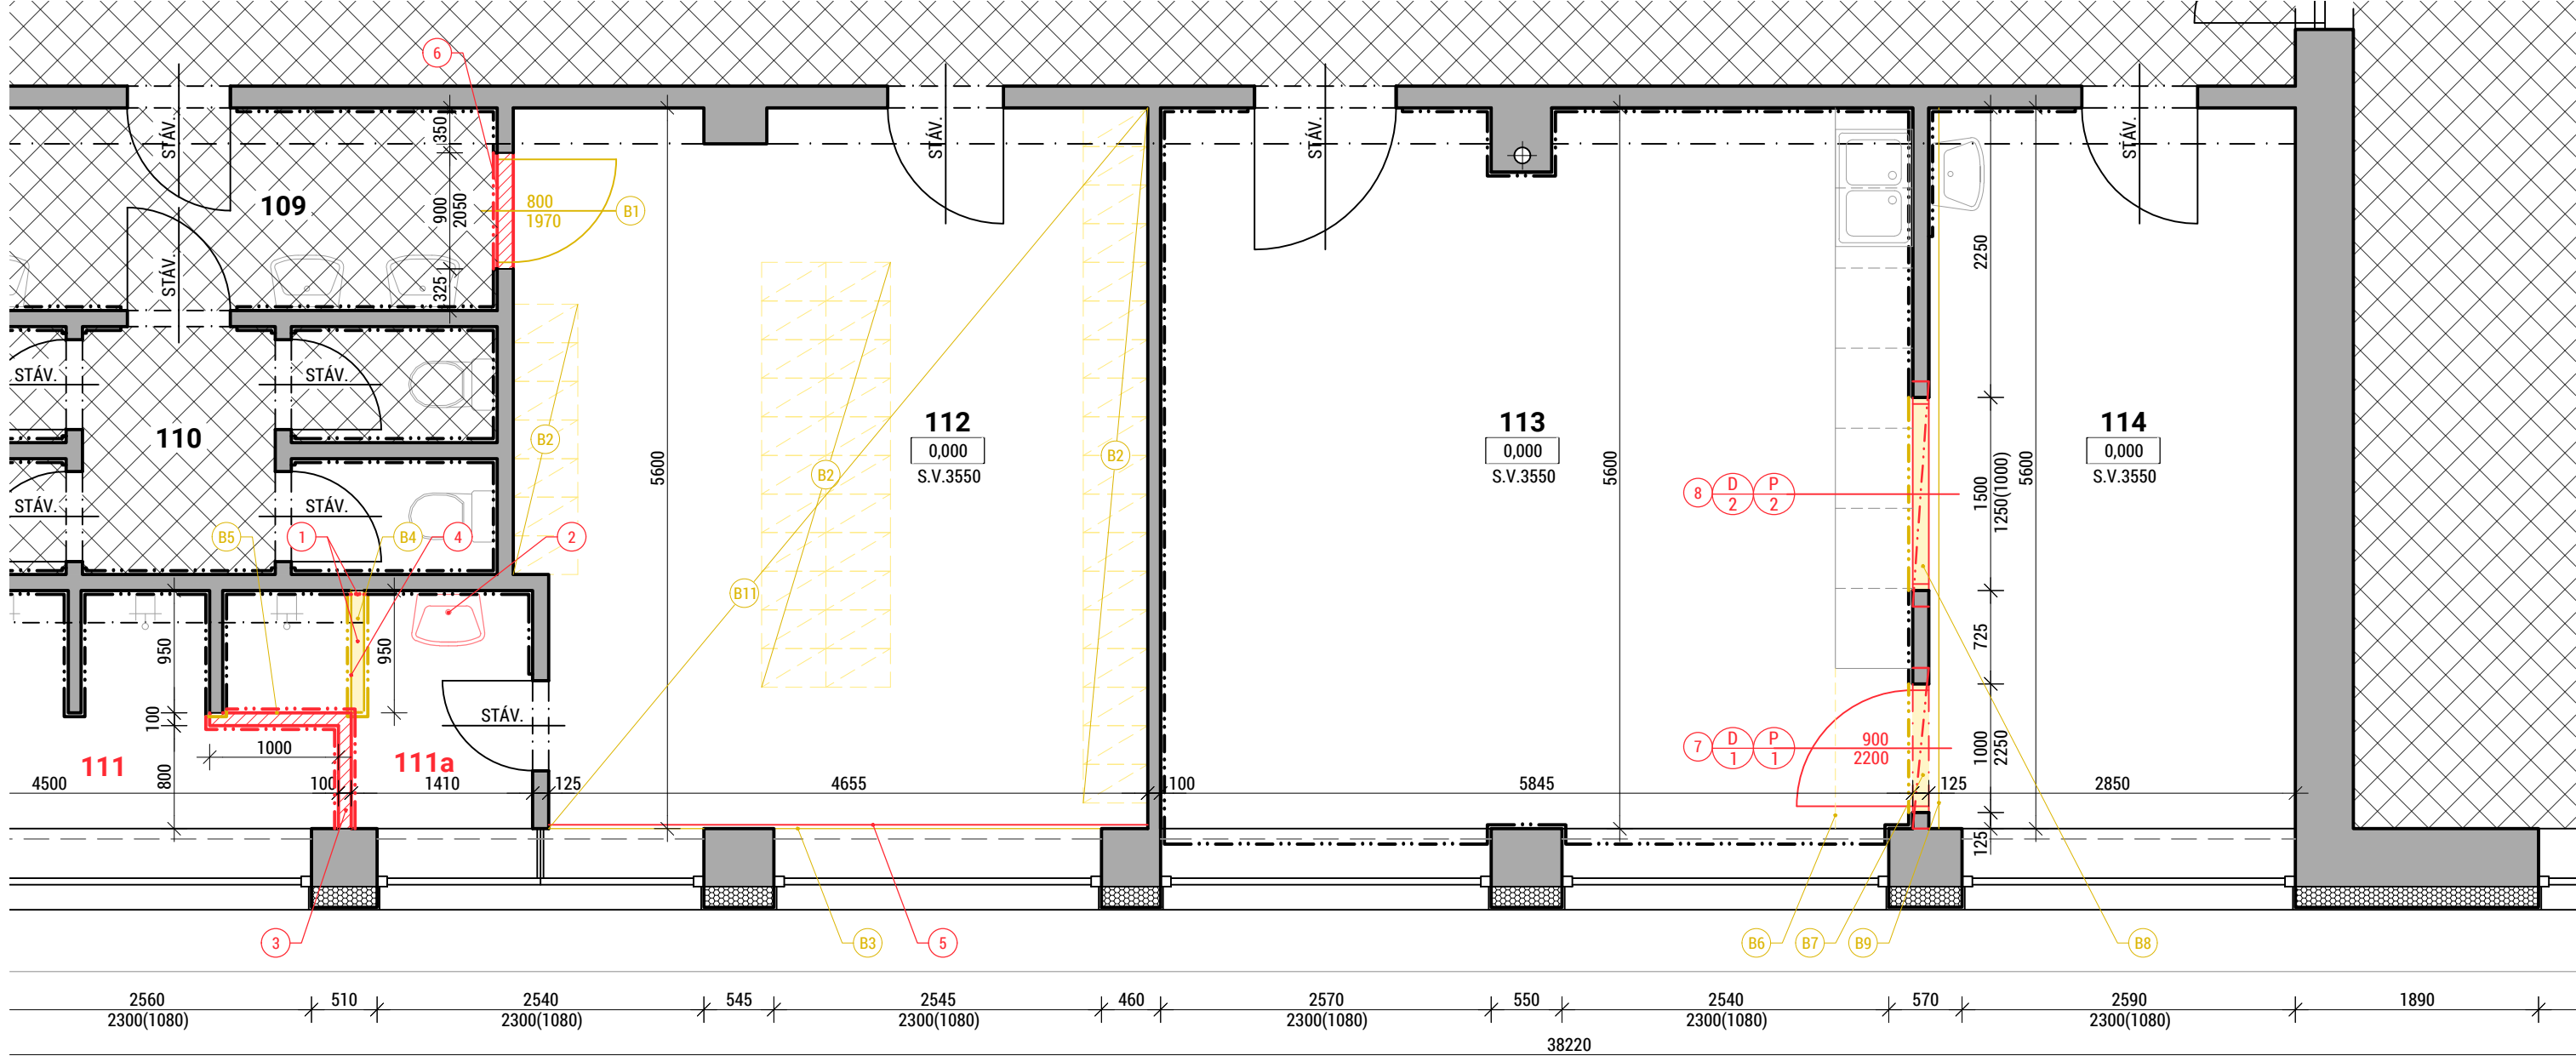


LEGENDA BOURANÝCH KONSTRUKCÍ

- B1 DEMONTÁŽ STÁVAJÍCÍCH DVEŘÍ VČ. OCELOVÉ ŽÁRUBNĚ
- B2 DEMONTÁŽ STÁVAJÍCÍCH ŠATNÍCH SKŘÍNEK, CELKEM 47 KS
- B3 DEMONTÁŽ STÁVAJÍCÍHO PLASTOVÉHO PARAPETNÍHO ŽLABU PRO VEDENÍ INSTALACÍ ELEKTRO, CELKOVÁ DÉLKA 4,7 bm
- B4 DEMOLICE PŘÍČKOVÉHO ZDIVA TL. 100 mm VČ. KERAMICKÉHO OBKLADU, VÝŠKA PŘÍČKY cca 2200 mm
- B5 VÝŘEZÁNÍ DRÁŽKY DO STÁVAJÍCÍ KERAM. DLAŽBY PRO VYZDĚNÍ NAVRŽENÉ PŘÍČKY, ŠÍŘKA 120mm, DL. CELKEM 1,8 bm
- B6 DEMONTÁŽ 2 KS BLOKU NÁBYTKOVÉ STĚNY (TYPU KUCHYŇSKÁ LINKA) - KONSTRUKCE Z DŘEVOTŘÍSKOVÝCH DESEK
- B7 OSAZENÍ NAVRŽENÉHO PŘEKLADU P/1 A NÁSLEDNÁ DEMOLICE PŘÍČKOVÉHO ZDIVA TL. 125 mm VČ. KERAMICKÉHO OBKLADU, OTVOR ROZM. 1000 x 2250 mm
- B8 OSAZENÍ NAVRŽENÉHO PŘEKLADU P/2 A NÁSLEDNÁ DEMOLICE PŘÍČKOVÉHO ZDIVA TL. 125 mm VČ. KERAMICKÉHO OBKLADU, OTVOR ROZM. 1500 x 1250 mm PONECHANY PARAPET v. 1000 mm
- B9 DEMONTÁŽ STÁVAJÍCÍHO PLASTOVÉHO PARAPETNÍHO ŽLABU PRO VEDENÍ INSTALACÍ ELEKTRO, CELKOVÁ DÉLKA 5,6 bm
- B10 OSAZENÍ NAVRŽENÝCH VÁLCOVANÝCH I PROFILŮ (NAVRŽENÝ PŘEKLAD P/3) A NÁSLEDNÁ DEMOLICE NOSNÉHO CHIHLNÉHO ZDIVA TL. 450 mm ROZM. 1200 x 2100 mm VČ. ODSTRANĚNÍ FASÁDNÍHO ZATEPLOVACÍHO SYSTÉMU ETICS VE STEJNÉM ROZSAHU
- B11 ODSTRANĚNÍ STÁVAJÍCÍ NÁSLAPNÉ VRSTVY PODLAHY Z MARMOLEA VČ. VÝSPRAVY ÚROVNĚ HRUBÉ PODLAHY (ODSTRANĚNÍ LEPIDLA, PŘEBROUŠENÍ, APLIKACE SAMONIVELAČNÍ STĚRKY)

LEGENDA NAVRŽENÝCH KONSTRUKCÍ

- 1 DOPLNĚNÍ KERAMICKÉHO OBKLADU A KERAMICKÉ DLAŽBY V ROZSAHU DEFINOVANÉM DEMOLOVANOU PŘÍČKOU
- 2 NAVRŽENÉ UMYVADLO, UMÍSTĚNÉ NA OSU PROSTORU MEZI SPRCHOVOU VANIČKOU A STĚNOU NAPRAVO, VČ. ÚPRAVY ROZVODŮ ZTI - NAPOJENÍ NA ROZVOD STUDENÉ A TEPLÉ VODY (Z PROSTORU SPRCH) VČ. NAPOJENÍ NA KANALIZACI (PROSTOR ZA NEJBLIŽŠÍM WC)
- 3 NAVRŽENÁ PŘÍČKA Z PÓROBETONOVÉHO ZDIVA VČ. KERAMICKÉHO OBKLADU, VÝŠKA PŘÍČKY STEJNÁ, JAKO PŘÍČKY OKOLNÍ - cca 2200 mm
- 4 PODEZDĚNÍ (SOKL) STÁVAJÍCÍ PLASTOVÉ SPRCHOVÉ VANIČKY PÓROBETONOVÝM ZDIVEM VČ. KERAMICKÉHO OBKLADU
- 5 NAVRŽENÝ PODPARAPETNÍ PLASTOVÝ ŽLAB PRO VEDENÍ KABELÁŽE ELKETRO - SOUČÁST DODÁVKY ELEKTRO
- 6 ZAZDĚNÍ OTVORU PO RUŠENÝCH DVEŘÍCH PÓROBETONOVÝM PŘÍČKOVÝM ZDIVEM TL. 125 mm VČ. DOPLNĚNÍ KERAMICKÉHO OBKLADU ZE STRANY HYGIENICKÉHO ZÁZEMÍ A VPC OMÍTKY ZE STRANY M.Č. 112
- 7 NAVRŽENÉ INTERIÉROVÉ DVEŘE VE STÁVAJÍCÍ PŘÍČCE - PODROBNĚJI VIZ VÝPIS PRVKŮ PSV
- 8 NAVRŽENÉ INTERIÉROVÉ OKNO VE STÁVAJÍCÍ PŘÍČCE - PODROBNĚJI VIZ VÝPIS PRVKŮ PSV
- 9 NAVRŽENÉ FASÁDNÍ ÚNIKOVÉ DVEŘE - PODROBNĚJI VIZ VÝPIS PRVKŮ PSV
- 10 NAVRŽENÉ ZAPRAVENÍ OŠTĚNÍ A NADPRAŽÍ (VÁPENOCEMENTOVÁ OMÍTKA) VČ. ZAPRAVENÍ FASÁDNÍHO ZATEPLOVACÍHO SYSTÉMU

VÝŘEZ "B" 1 : 50

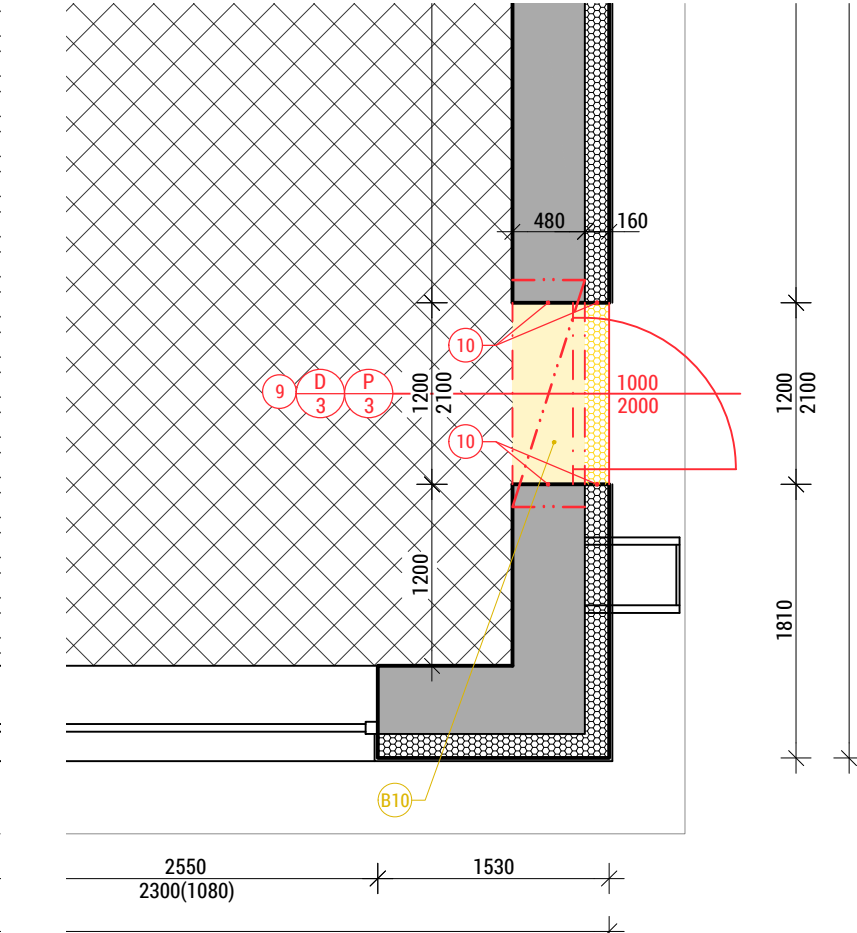

VÝPIS NAVRŽENÝCH PŘEKLADŮ

- P1 NAVRŽENÝ KERAMICKÝ PŘEKLAD ŠÍŘKY 115 mm, VÝŠKA 70 mm, DÉLKA 1250 mm, POČET KUSŮ CELKEM 1
- P2 NAVRŽENÝ KERAMICKÝ PŘEKLAD ŠÍŘKY 115 mm, VÝŠKA 70 mm, DÉLKA 1750 mm, POČET KUSŮ CELKEM 1
- P3 NAVRŽENÝ OCELOVÝ VÁLCOVANÝ I - NOSNÍK / PŘEKLAD, I 140, DÉLKA 1500 mm, POČET KUSŮ CELKEM 4 VČ. VÝPLNĚ Z CIHEL PLNÝCH PALENÝCH

LEGENDA MÍSTNOSTÍ - STÁVAJÍCÍ STAV, BOURACÍ PRÁCE

OZN. MÍSTN.	ÚČEL MÍSTNOSTI	PLOCHA [m²]	S.V. [mm]	ÚPRAVY POVRCHŮ			POZNÁMKA
				PODLAHA	STĚNY	STROP	
109	PŘEDSÍŇKA WC	7,45	3550	KERAMICKÁ DLAŽBA	KERAMICKÝ OBKLAD VÁPENOCEM. OMÍTKA	KAZETOVÝ PODHLED	-
110	WC	9,53	3550	KERAMICKÁ DLAŽBA	KERAMICKÝ OBKLAD VÁPENOCEM. OMÍTKA	KAZETOVÝ PODHLED	-
111	SPRCHY	11,88	3550	KERAMICKÁ DLAŽBA	KERAMICKÝ OBKLAD VÁPENOCEM. OMÍTKA	SDK PODHLED	-
112	ŠATNA - RUŠENÁ	27,50	3550	ODSTRANOVANÉ MARMOLEUM	VÁPENOCEMENTOVÁ OMÍTKA	SDK PODHLED	ODSTRANOVANÝ MARMOLEOVÝ SOKL.
113	PRAKTICKÁ VÝUKA	32,83	3550	PVC	KERAMICKÝ OBKLAD VÁPENOCEM. OMÍTKA	SDK PODHLED	-
114	PRACOVNA	15,96	3550	PVC	VÁPENOCEMENTOVÁ OMÍTKA	SDK PODHLED	-
115	POSLUCHÁRNA	146,95	3550	MARMOLEUM	VÁPENOCEMENTOVÁ OMÍTKA	SDK PODHLED	-

LEGENDA MÍSTNOSTÍ - NAVRŽENÝ STAV

OZN. MÍSTN.	ÚČEL MÍSTNOSTI	PLOCHA [m²]	S.V. [mm]	ÚPRAVY POVRCHŮ			POZNÁMKA
				PODLAHA	STĚNY	STROP	
109	PŘEDSÍŇKA WC	7,45	3550	STÁVAJÍCÍ KERAMICKÁ DLAŽBA	STÁV. KERAM. OBKL. A VÁPENOCEM. OMÍTKA	STÁVAJÍCÍ KAZETOVÝ PODHLED	-
110	WC	9,53	3550	STÁVAJÍCÍ KERAMICKÁ DLAŽBA	STÁV. KERAM. OBKL. A VÁPENOCEM. OMÍTKA	STÁVAJÍCÍ KAZETOVÝ PODHLED	-
111	SPRCHY	7,10	3550	STÁVAJÍCÍ KERAMICKÁ DLAŽBA	STÁV. KERAM. OBKL. A VÁPENOCEM. OMÍTKA	STÁVAJÍCÍ SDK PODHLED	NAVRŽENÁ VÝMALBA
111a	HYGIENICKÉ ZÁZEMÍ ODBORNÉ UČEBNY	3,60	3550	STÁVAJÍCÍ KERAMICKÁ DLAŽBA	STÁV. KERAM. OBKL. A VÁPENOCEM. OMÍTKA	STÁVAJÍCÍ SDK PODHLED	NAVRŽENÁ VÝMALBA
112	ODBORNÁ UČEBNA	27,50	3550	NAVRŽENÉ MARMOLEUM	STÁVAJÍCÍ VPC OMÍTKA	STÁVAJÍCÍ SDK PODHLED	NAVRŽENÁ VÝMALBA A MARMOLEOVÝ SOKL.
113	PRAKTICKÁ VÝUKA	32,83	3550	STÁVAJÍCÍ PVC	STÁV. KERAM. OBKL. A VÁPENOCEM. OMÍTKA	STÁVAJÍCÍ SDK PODHLED	NAVRŽENÁ VÝMALBA
114	PRACOVNA	15,96	3550	STÁVAJÍCÍ PVC	STÁVAJÍCÍ VPC OMÍTKA	STÁVAJÍCÍ SDK PODHLED	NAVRŽENÁ VÝMALBA
115	POSLUCHÁRNA	146,95	3550	STÁVAJÍCÍ MARMOLEUM	STÁVAJÍCÍ VPC OMÍTKA	STÁVAJÍCÍ SDK PODHLED	-


LEGENDA MATERIÁLŮ

- STÁVAJÍCÍ ZDĚNÉ NOSNÉ, NENOSNÉ A OSTATNÍ KONSTRUKCE
- STÁVAJÍCÍ FASÁDNÍ ZATEPLOVACÍ SYSTÉM VČ. KERAMICKÉHO PÁSKOVÉHO OBKLADU
- PROSTORY NEDOTČENÉ STAVEBNÍMI ÚPRAVAMI
- BOURANÉ ZDĚNÉ A JINÉ KONSTRUKCE
- BOURANÉ (ODSTRANOVANÉ) ČÁSTI NÁBYTKU (ŠATNÍ SKŘÍNKY, KUCHYŇSKÁ LINKA)
- NAVRŽENÉ ZDIVO Z PÓROBETONOVÝCH TVAROVEK TL. 100 mm RESP. 125 mm

POZNÁMKY

- SOUČÁSTÍ NAVRŽENÝCH PRACÍ JE KOMPLETNÍ VÝMALBA MÍSTNOSTÍ Č. 111, 111a, 112, 113 a 114
- BLIŽŠÍ SPECIFIKACE NAVRŽENÝCH KERAMICKÝCH OBKLADŮ, DLAŽEB A MARMOLEA VIZ TECHNICKÁ ZPRÁVA

SCHEMA 1.NP DOTČENÉHO OBJEKTU

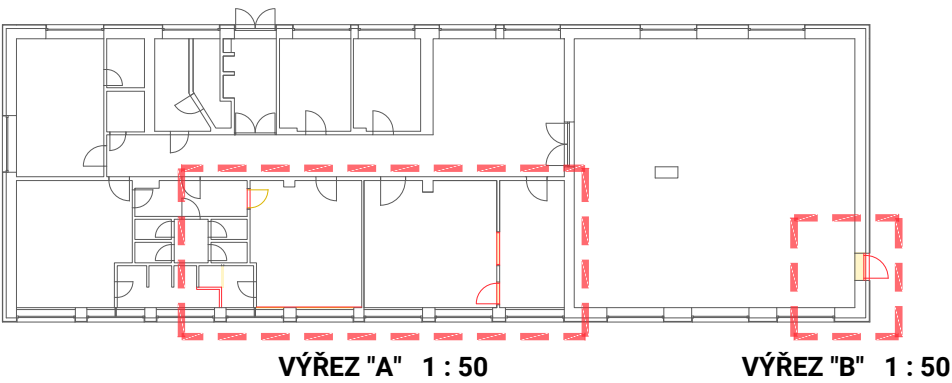

0,000 = STÁVAJÍCÍ ÚROVEŇ 1.NP OBJEKTU

AUTORIZACE:	HLAVNÍ INŽENÝR PROJEKTU:
ARCHITEKT:	VYPRACOVAL:
STAVEBNÍK:	Univerzita Tomáše Bati ve Zlíně (IČO 70883521), nám. T. G. Masaryka 5555, 760 01 Zlín - Fakulta humanitních studií UTB ve Zlíně

DOKUMENTACE K PROVEDENÍ STAVBY

NÁZEV AKCE:	U14 - STAVEBNÍ ÚPRAVY STÁVAJÍCÍHO OBJEKTU
MÍSTO STAVBY:	Pavilon U14, Krajská nemocnice T. Bati, Havlíčkovo náměstí 600, 760 01 Zlín, st. parc. č. 1332, kat. úz. Zlín
ČÁST:	NÁZEV VÝKRESU:
ARCHITEKTONICKO STAVEBNÍ ŘEŠENÍ	PŮDORYS 1.NP

DATUM: VI / 2023	MĚŘÍTKO: 1_50	ČÍSLO VÝKRESU:
ČÍSLO ZAKÁZKY: 2309	FORMÁT: 6x44	D1.1.02

