


VÝKAZ DOSAVADNÍHO A NOVÉHO STAVU ÚDAJŮ KATASTRU NEMOVITOSTÍ															
Dosavadní stav				Nový stav											
Označení pozemku parcelním číslem	Výměra parcely		Druh pozemku Způsob využití	Označení pozemku parcelním číslem	Výměra parcely		Druh pozemku Způsob využití	Typ stavby Způsob využití	Způs. určení výměr	Porovnání se stavem evidence právních vztahů				Označení dílu	
	ha	m 2			ha	m 2				Díl přechází z pozemku označeného v		Číslo listu vlastnictví	Výměra dílu		
										katastru nemovitostí	dřívější poz. evidenci		ha	m 2	
2808/1	.	.		.	.					2808/1		1859	.	.	
	.	.		.	.								.	.	
	.	.		.	.								.	.	
	.	.		.	.								.	.	
	.	.		.	.								.	.	

Druh věcného břemene A: Právo dle listiny.


Oprávněný: Dle listiny.


Druh věcného břemene B: Právo dle listiny.


Oprávněný: Dle listiny.

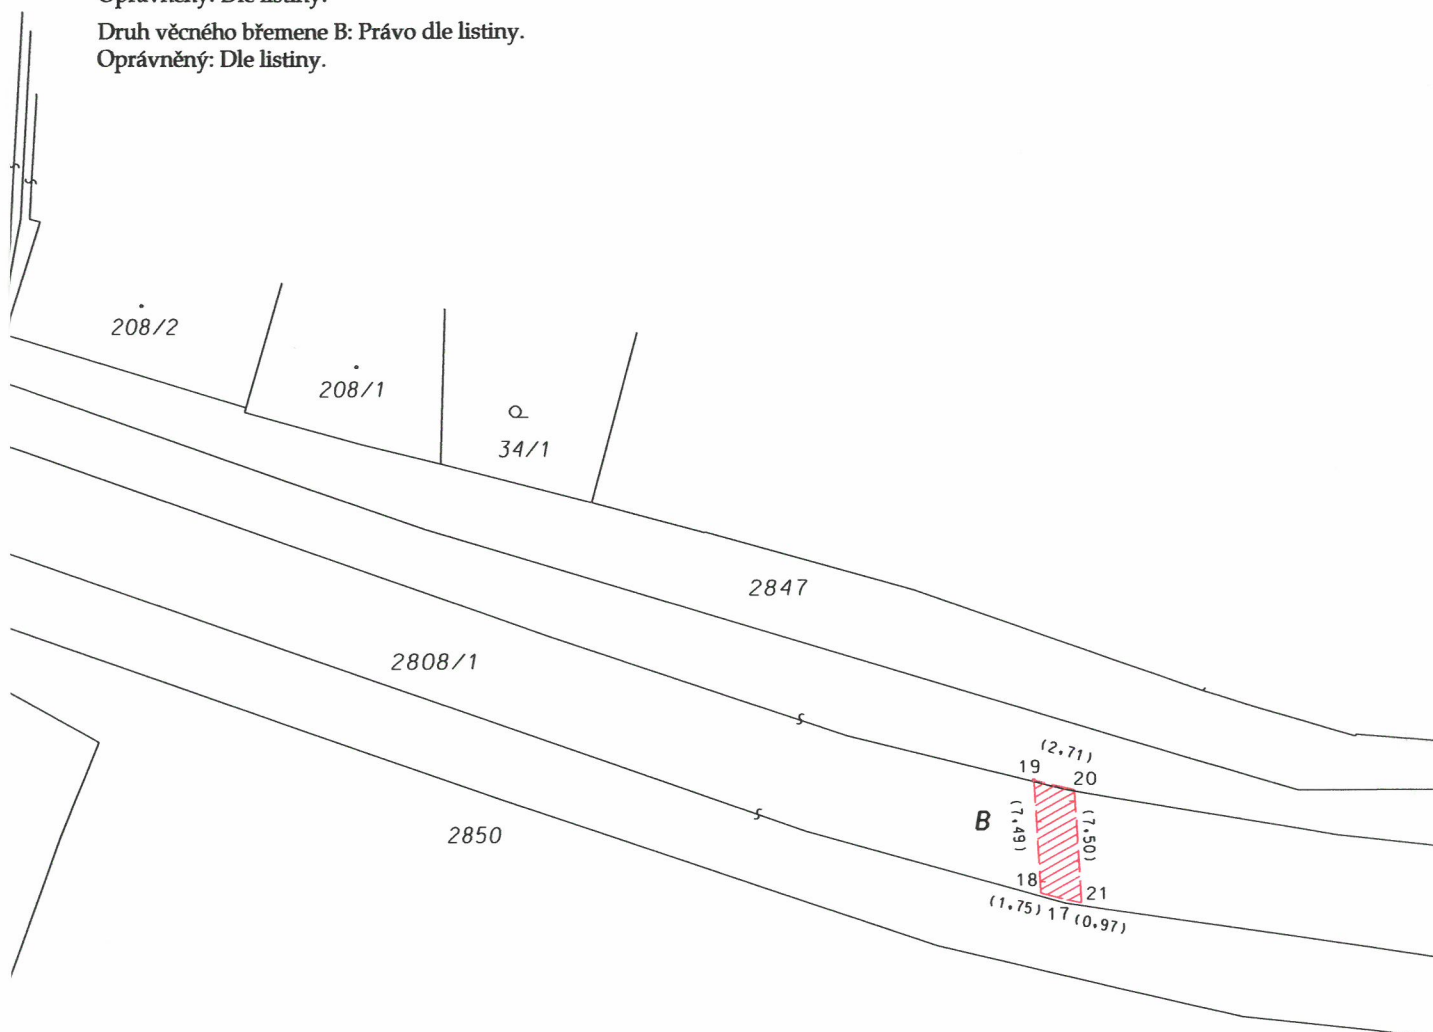

GEOMETRICKÝ PLÁN pro vymezení rozsahu věcného břemene k části pozemku	Geometrický plán ověřil úředně oprávněný zeměměřický inženýr Jméno, příjmení: Ing. Jana Hanslianová Číslo položky seznamu úředně oprávněných zeměměřických inženýrů: 2714/2015 Dne: 18.4.2016 Číslo: 168/2016 Náležitostmi a přesností odpovídá právním předpisům.	Stejnopis ověřil úředně oprávněný zeměměřický inženýr: Jméno, příjmení: Ing. Jana Hanslianová Číslo položky seznamu úředně oprávněných zeměměřických inženýrů: 2714/2015 Dne: 25-04-2016 Číslo: 177/2016 Tento stejnopis odpovídá geometrickému plánu v elektronické podobě uloženému v dokumentaci katastrálního úřadu.
	Vyhotovitel: ValMez geo s.r.o. Hranická 93, 757 01 Válašské Meziříčí IČO 044 10 793 Číslo plánu: 952-7103a/2016 Okres: Přerov Obec: Hranice Kat. území: Drahotuše Mapový list: Hranice na Moravě 6-4/32 6-4/34,41,43 Dosavadním vlastníkům pozemků byla poskytnuta možnost seznámit se v terénu s průběhem navrhovaných nových hranic, které byly označeny předepsaným způsobem:	Katastrální úřad souhlasí s očíslováním parcel. KÚ pro Olomoucký kraj KP Hranice Marcela Vývodová GP-126/2016-835 2016.04.20 14:52:08 CEST

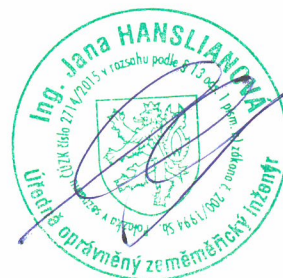

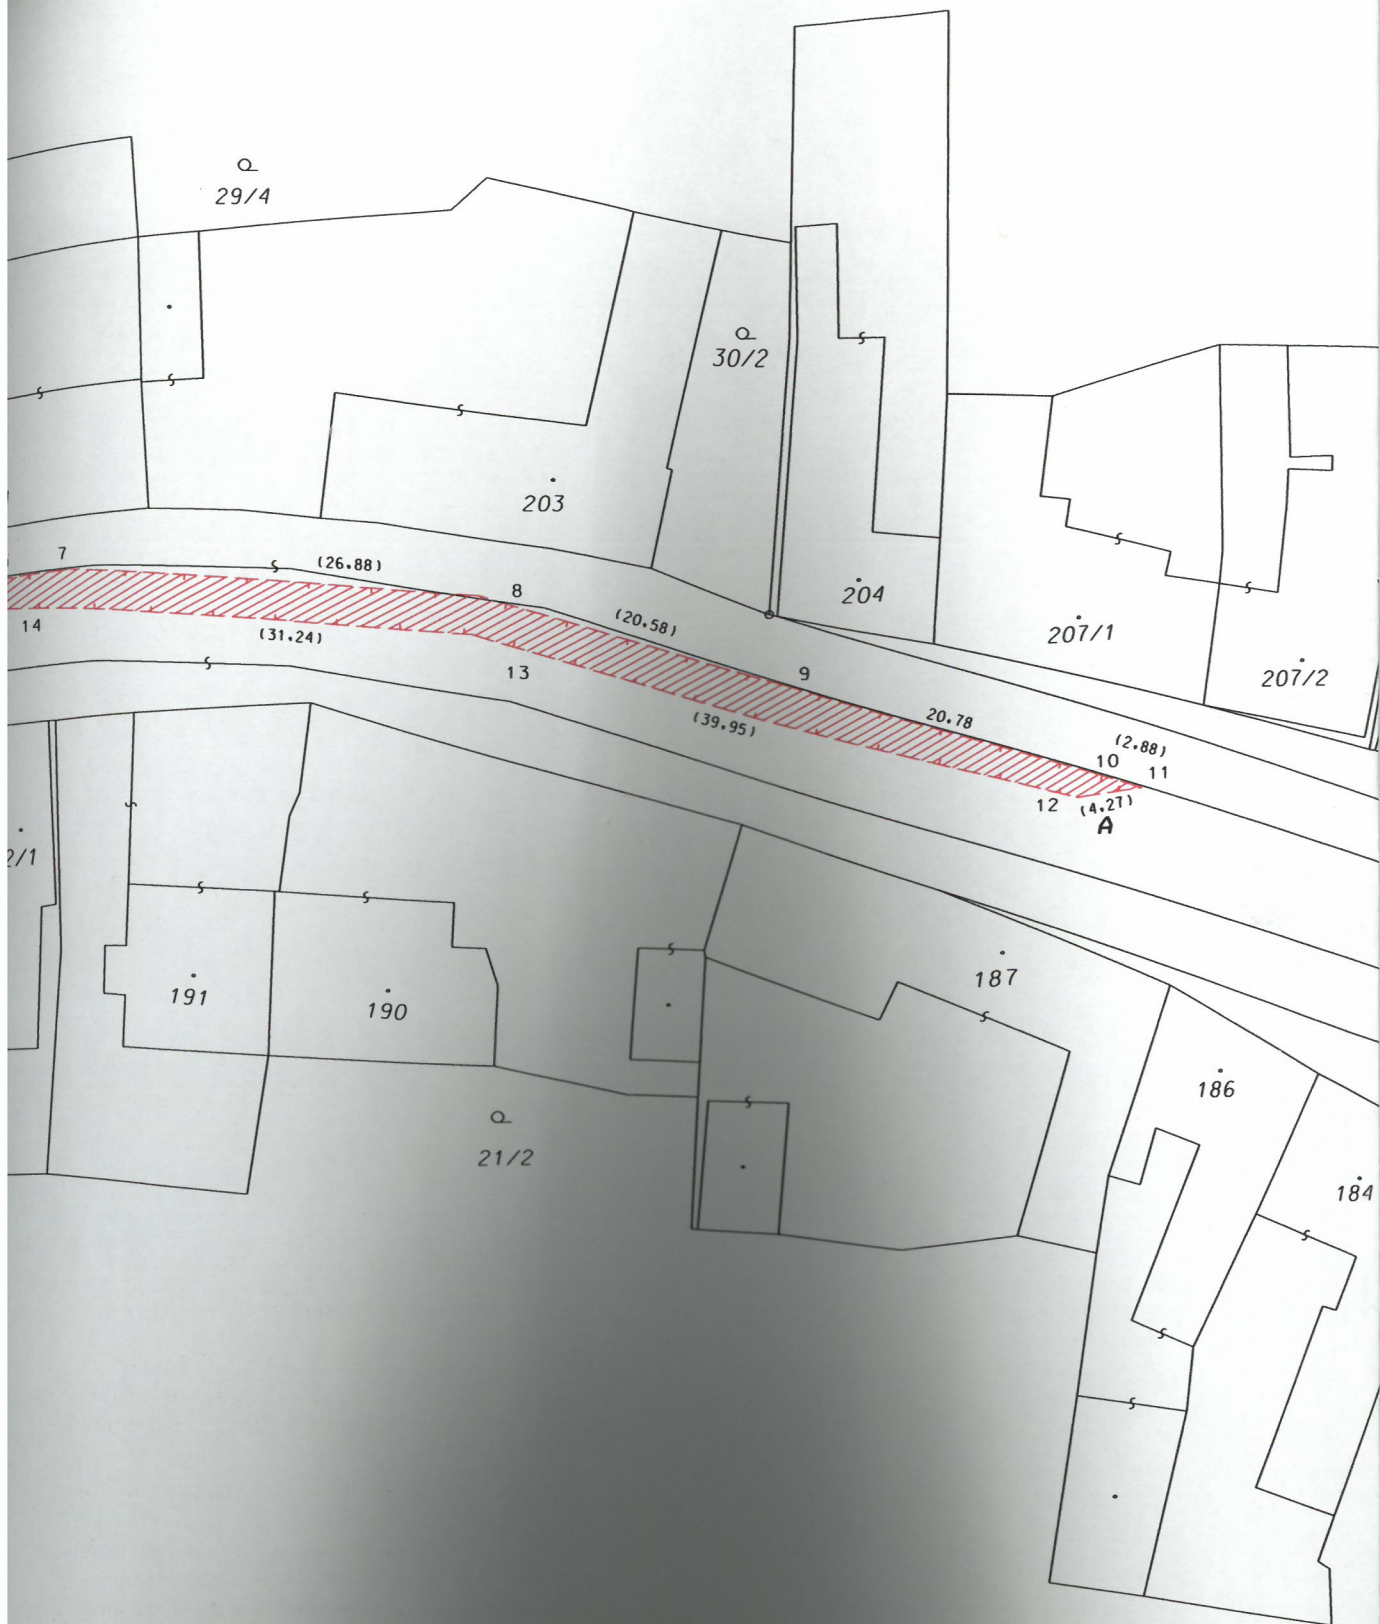

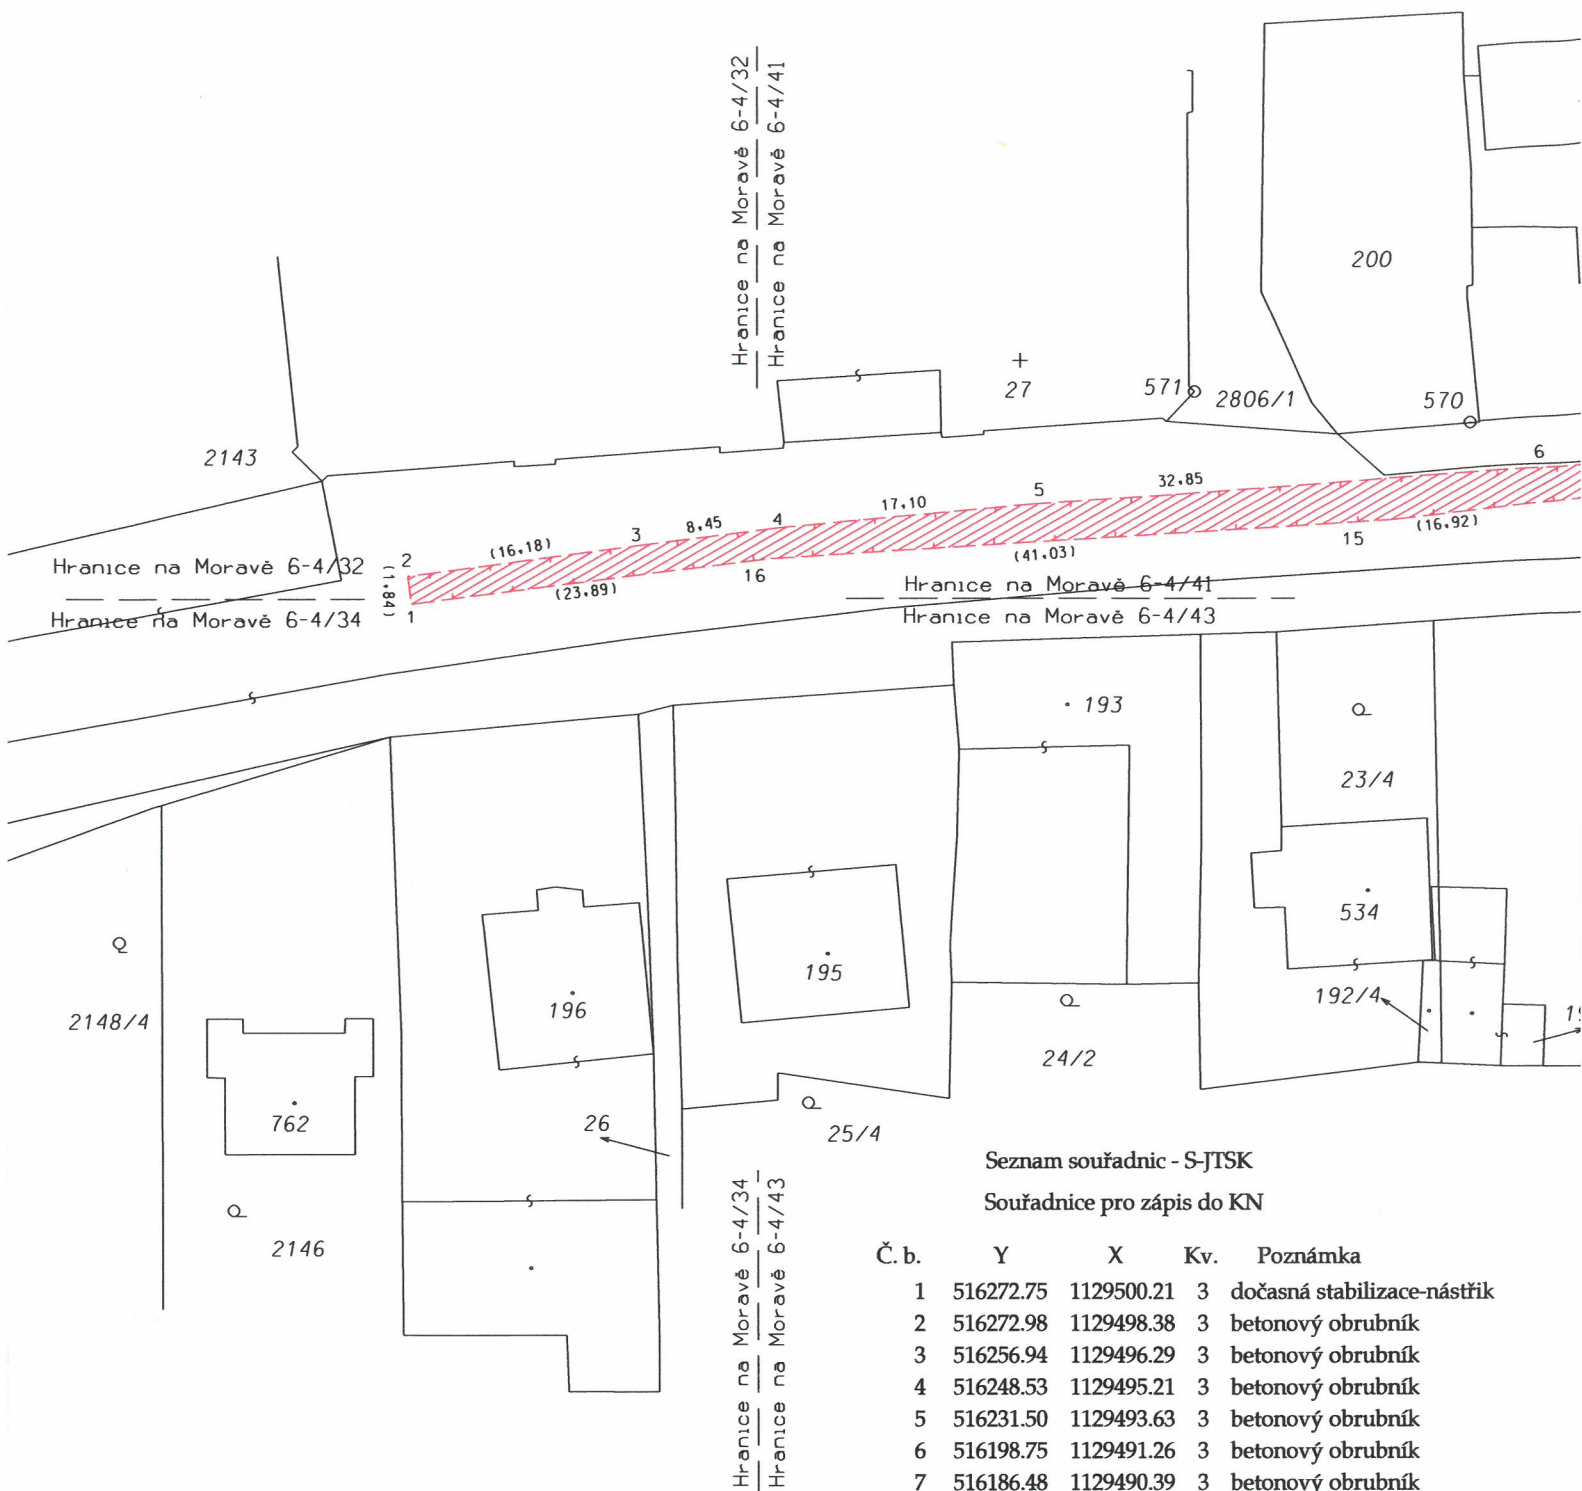

Seznam souřadnic - S-JTSK

Souřadnice pro zápis do KN

Č. b.	Y	X	Kv.	Poznámka
1	516272.75	1129500.21	3	dočasná stabilizace-nástřík
2	516272.98	1129498.38	3	betonový obrubník
3	516256.94	1129496.29	3	betonový obrubník
4	516248.53	1129495.21	3	betonový obrubník
5	516231.50	1129493.63	3	betonový obrubník
6	516198.75	1129491.26	3	betonový obrubník
7	516186.48	1129490.39	3	betonový obrubník
8	516159.64	1129491.86	3	dočasná stabilizace-nástřík
9	516139.96	1129497.88	3	betonový obrubník
10	516120.37	1129504.73	3	betonový obrubník
11	516117.65	1129505.69	3	betonový obrubník
12	516121.90	1129506.14	3	dočasná stabilizace-nástřík
13	516160.10	1129494.43	3	dočasná stabilizace-nástřík
14	516191.29	1129492.71	3	dočasná stabilizace-nástřík
15	516208.09	1129494.69	3	dočasná stabilizace-nástřík
16	516249.04	1129497.25	3	dočasná stabilizace-nástřík
17	516032.25	1129541.16	3	betonový obrubník
18	516033.94	1129540.71	3	betonový obrubník
19	516034.40	1129533.23	3	betonový obrubník
20	516031.76	1129533.84	3	betonový obrubník
21	516031.30	1129541.33	3	betonový obrubník