


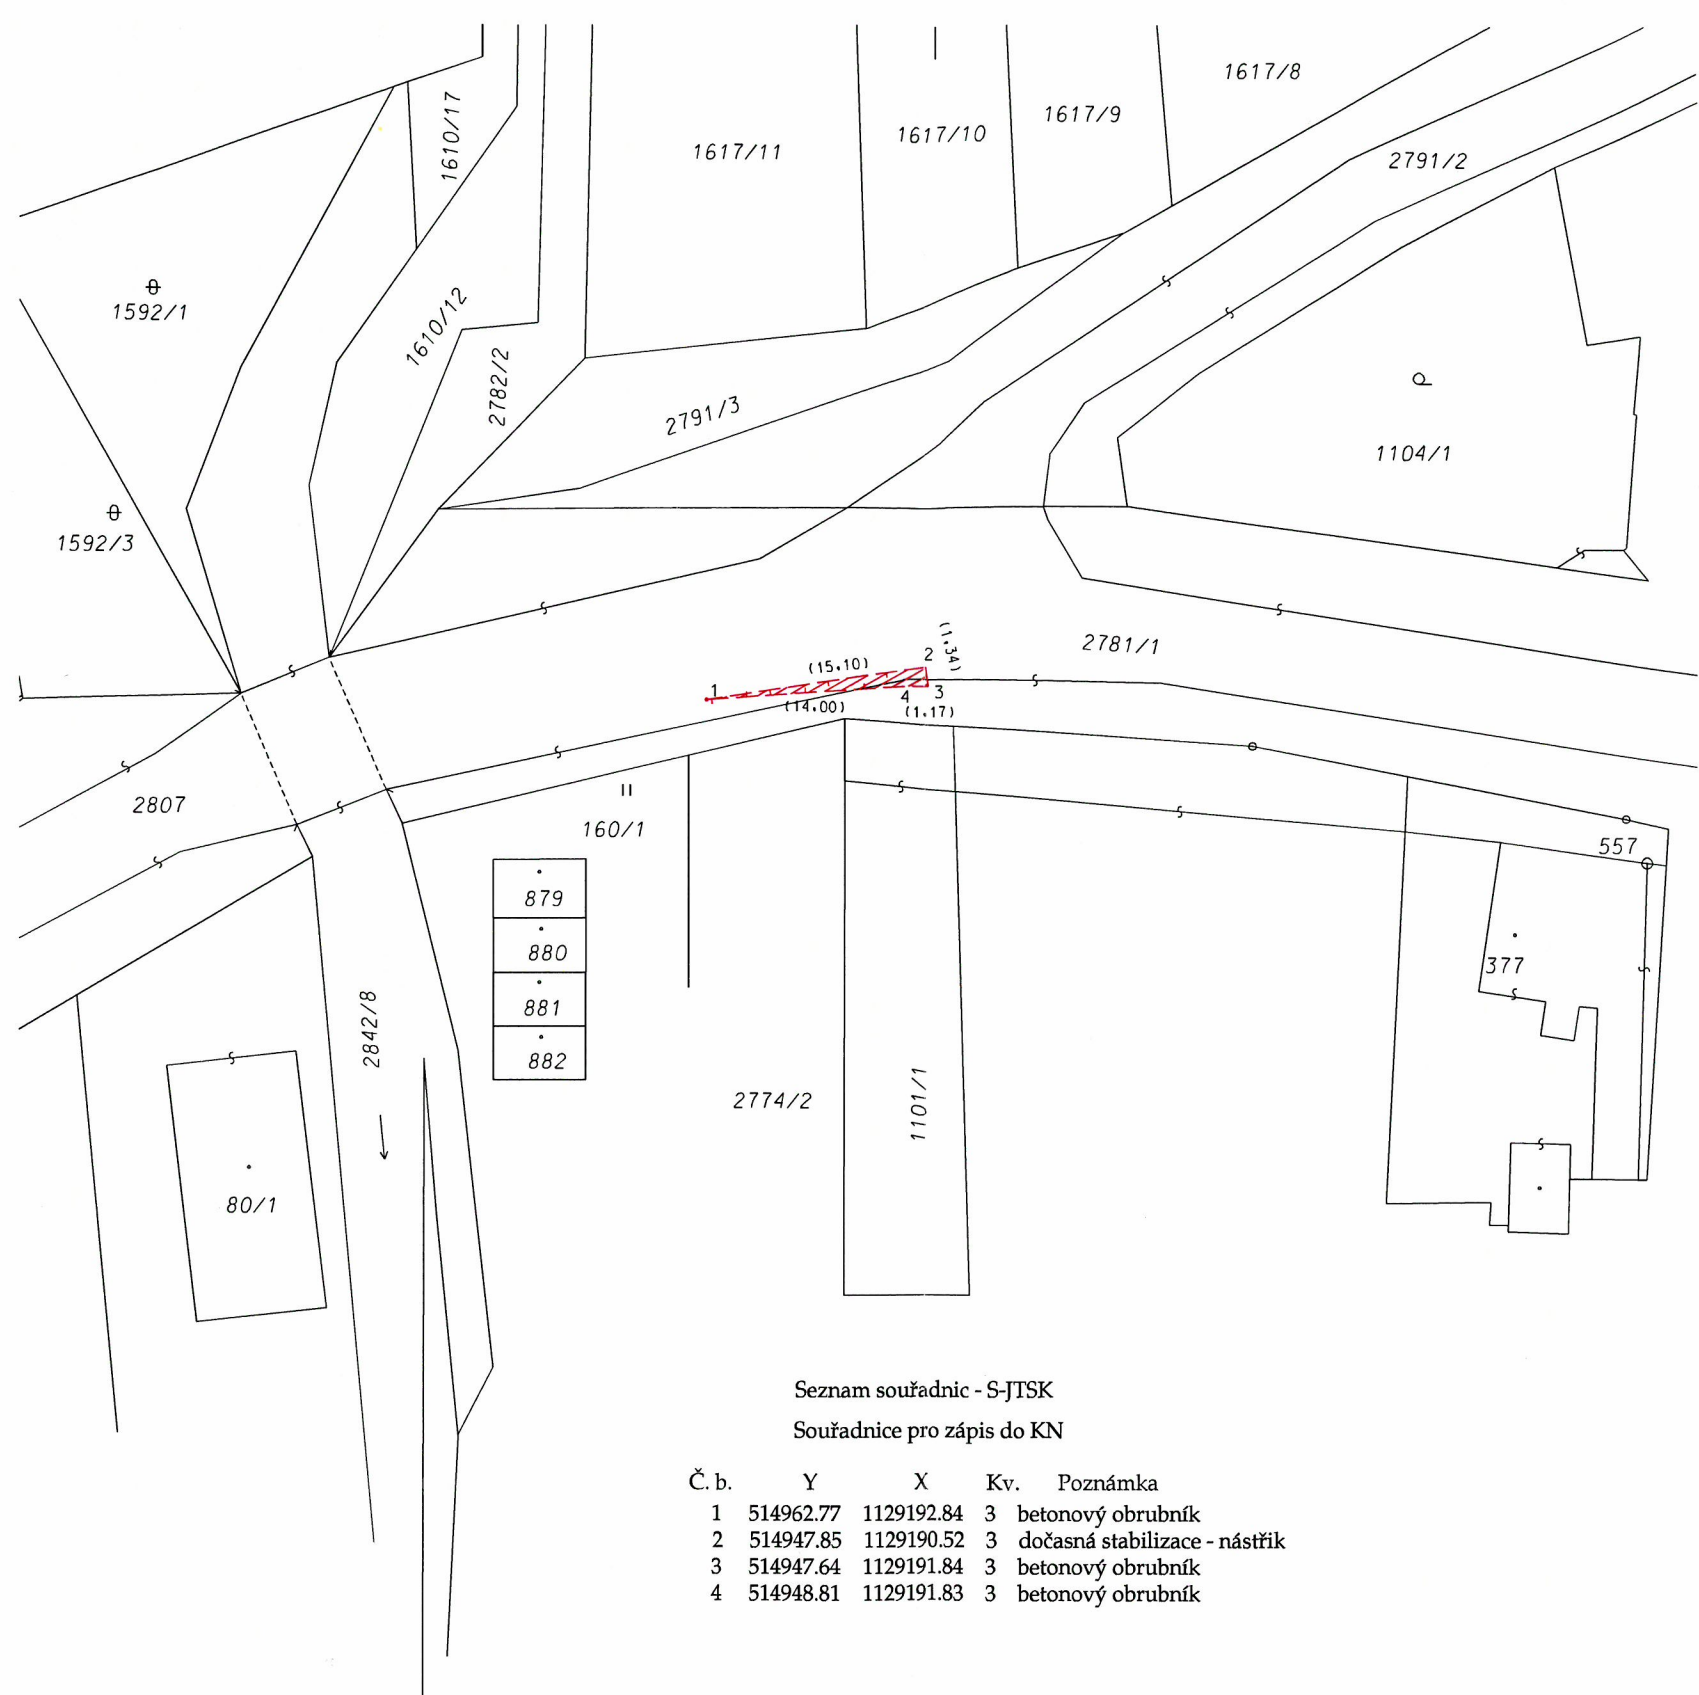

Seznam souřadnic - S-JTSK

Souřadnice pro zápis do KN

Č. b.	Y	X	Kv.	Poznámka
1	514962.77	1129192.84	3	betonový obrubník
2	514947.85	1129190.52	3	dočasná stabilizace - nástřik
3	514947.64	1129191.84	3	betonový obrubník
4	514948.81	1129191.83	3	betonový obrubník

VÝKAZ DOSAVADNÍHO A NOVÉHO STAVU ÚDAJŮ KATASTRU NEMOVITOSTÍ															
Dosavadní stav				Nový stav											
Označení pozemku parcelním číslem	Výměra parcely		Druh pozemku	Označení pozemku parcelním číslem	Výměra parcely		Druh pozemku	Typ stavby	Způs. určení výměr	Porovnání se stavem evidence právních vztahů					
	ha	m 2	Způsob využití		ha	m 2	Způsob využití	Způsob využití		Díl přechází z pozemku označeného v		Číslo listu vlastnictví	Výměra dílu		Označení dílu
										katastru nemovitostí	dřívější poz. evidenci		ha	m 2	
2781/1	.	.			.	.				2781/1		1859	.	.	.

Druh věcného břemene: Právo dle listiny.
Oprávněný: Dle listiny.

GEOMETRICKÝ PLÁN pro vymezení rozsahu věcného břemene k části pozemku	Geometrický plán ověřil úředně oprávněný zeměměřický inženýr		Stejnopis ověřil úředně oprávněný zeměměřický inženýr:	
	Jméno, příjmení: Ing. Petr Žváček		Jméno, příjmení: Ing. Petr Žváček	
	Číslo položky seznamu úředně oprávněných zeměměřických inženýrů 1918/2000		Číslo položky seznamu úředně oprávněných zeměměřických inženýrů 1918/2000	
	Dne: 18.4.2016	Číslo: 47/2016	Dne: 22-04-2016	Číslo: 55/2016
	Náležitostní a přesností odpovídá právním předpisům.		Tento stejnopis odpovídá geometrickému plánu v elektronické podobě uloženému v dokumentaci katastrálního úřadu.	
Vyhotovitel: ValMez geo s.r.o. Hranická 93, 757 01 Válašské Meziříčí IČO 044 10 793	Katastrální úřad souhlasí s očíslováním parcel.		Ověření stejnopisu geometrického plánu v listinné podobě.	
Číslo plánu: 955-7106a/2016	KÚ pro Olomoucký kraj KP Hranice Marcela Vývodová GP-130/2016-835 2016.04.21 15:29:49 CEST			
Okres: Přerov				
Obec: Hranice				
Kat. území: Drahotuše				
Mapový list: Hranice na Moravě 5-4/31				
Dosavadním vlastníkům pozemků byla poskytnuta možnost seznámit se v terénu s průběhem navrhovaných nových hranic, které byly označeny předepsaným způsobem:				