


VÝKAZ DOSAVADNÍHO A NOVÉHO STAVU ÚDAJŮ KATASTRU NEMOVITOSTÍ													
Dosavadní stav				Nový stav									
Označení pozemku parc. číslem	Výměra parcely		Druh pozemku	Označení pozemku parc. číslem	Výměra parcely		Druh pozemku	Typ stavby	Způs. určení výměr	Porovnání se stavem evidence právních vztahů			
	ha	m ²	Způsob využití		Způsob využití	Způsob využití	Díl přechází z pozemku označeného v			Číslo listu vlastnictví	Výměra dílu		Označení dílu
							katastru nemovitostí	dřívější poz. evidenci			ha	m ²	
1332/15	92		ostat. pl. jiná plocha	1332/15	90		ostat. pl. jiná plocha		2	1332/15	1673		90
				1332/128		2	ostat. pl. jiná plocha		2	1332/15	1673		2
1332/124	56		ostat. pl. ostat. komunikace	1332/124	34		ostat. pl. ostat. komunikace		2	1332/124	1673		34
				1332/129		22	ostat. pl. ostat. komunikace		2	1332/124	1673		22
	1 48				1 48								

Seznam souřadnic (S-JTSK)

Číslo bodu	Souřadnice pro zápis do KN		Kód kv.
	Y	X	
1817-18	689887.52	972995.85	3
1817-20	689884.84	972995.50	3
1817-24	689893.96	972996.99	3

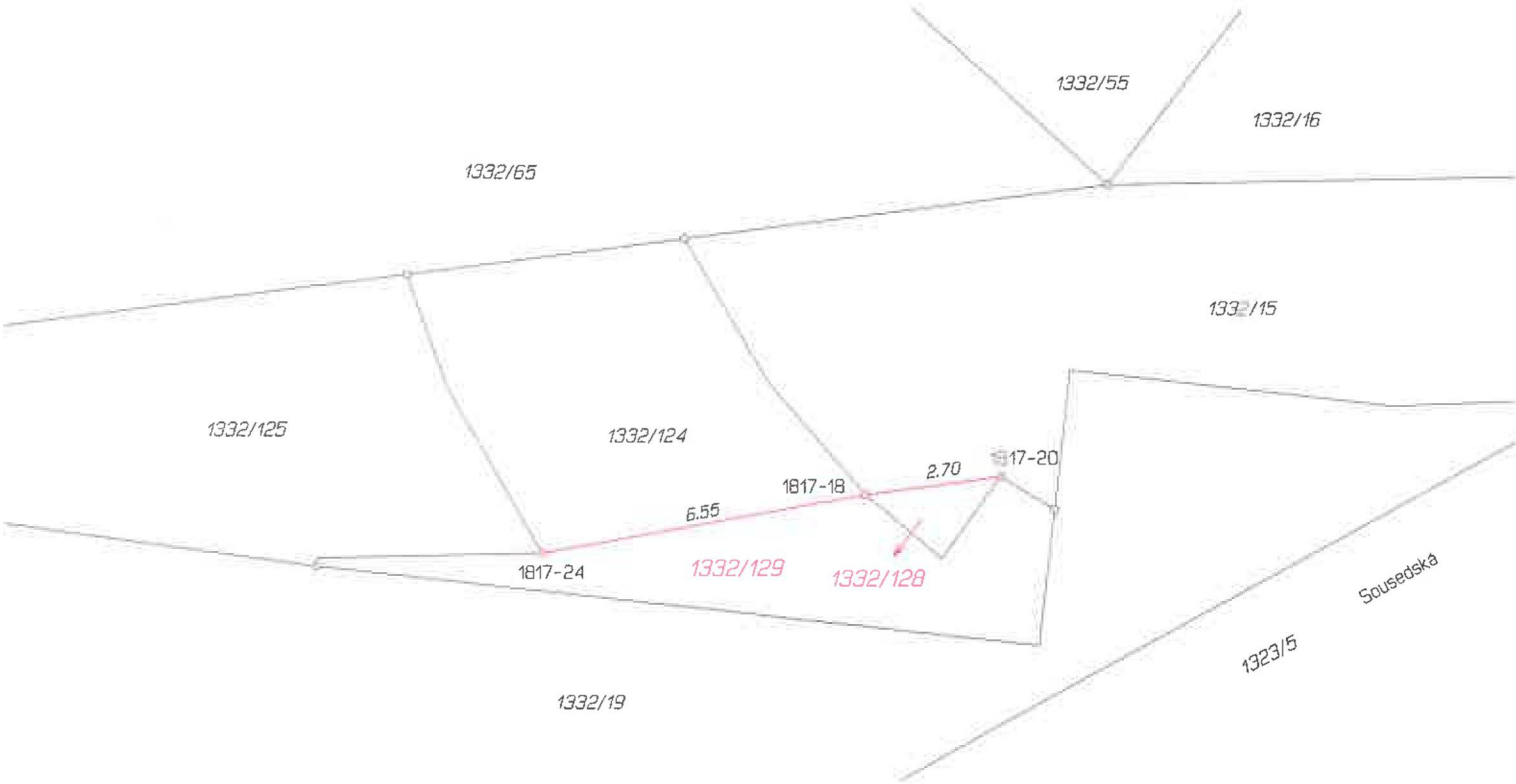

GEOMETRICKÝ PLÁN pro rozdělení pozemku		Geometrický plán ověřil úředně oprávněný zeměměřický inženýr:	Strojopis ověřil úředně oprávněný zeměměřický inženýr:
		Jméno, příjmení: Ing. Helena Simbartlová	Jméno, příjmení: Ing. Helena Simbartlová
		Číslo položky seznamu úředně oprávněných zeměměřických inženýrů: 1639/96	Číslo položky seznamu úředně oprávněných zeměměřických inženýrů: 1639/96
		Dne: 10. října 2023 Číslo: 254/2023	Dne: 16.10.2023 Číslo: 227/2023
Vyhotovitel: Ing. Helena Simbartlová Ruprechtická 747 46014 Liberec 14		Katastrální úřad souhlasí s očíslováním parcel.	
Číslo plánu: 1832/15/2023		Břetislav Holý KÚ pro Liberecký kraj KP Liberec PGP 1591/2023-505 2023.10.13 10:33:53 +02'00'	
Obec: Liberec			
Obec: Liberec			
Kat. území: Růžodol I			
Město: Liberec 5-6 (1)			
Podpis a razítko katastrálního úřadu: Břetislav Holý			