



KRYCÍ LIST SOUPISU PRACÍ

LESY ČR



Stavba:
Linky r. Bozděchov

KSO:
Místo: Revír Bozděchov

CC-CZ:
Datum: 2.8.2024

Zadavatel:
Lesy České republiky, s.p.

IČ: 42196451
DIČ: CZ42196451

Uchazeč:
Drekoluz CZ, s.r.o.

IČ: 17806020
DIČ: 17806020

Projektant:

IČ:
DIČ:

Zpracovatel:

IČ:
DIČ:

Poznámka:

Cena bez DPH 337 403,76

	Základ daně	Sazba daně	Výše daně
DPH základní	337 403,76	21,00%	70 854,79
DPH snížená	0,00	12,00%	0,00

Cena s DPH v CZK 408 258,55

Projektant

Zpracovatel

Datum a podpis:

Razítko

Datum a podpis:

Razítko

Objednavatel

Uchazeč

DREKOLUZ CZ, s.r.o.

Datum a podpis:

Razítko

Datum a podpis:

14. 8. 24

ko

REKAPITULACE ČLENĚNÍ SOUPISU PRACÍ



Stavba: Línský r. Bozděchov

Místo: Revír Bozděchov
 Zadavatel: Lesy České republiky, s.p.
 Uchazeč: Drekoluz CZ, s.r.o.

Datum: 2.8.2024
 Projektant:
 Zpracovatel:

Kód dílu - Popis	Gena celkem [CZK]
Náklady ze soupisu prací	337 403,76
HSV - Práce a dodávky HSV	337 403,76
1 - Zemní práce	337 403,76

SOUPIS PRACÍ




Stavba: Línský r. Bozděchov


Místo: Revír Bozděchov
 Zadavatel: Lesy České republiky, s.p.
 Uchazeč: Drekoluz CZ, s.r.o.

Datum: 2.8.2024
 Projektant:
 Zpracovatel:


PČ	Typ	Kód	Popis	MJ	Množství	J.cena [CZK]	Cena celkem [CZK]
Náklady soupisu celkem							337 403,76
o		HSV	Práce a dodávky HSV				337 403,76
D		1	Zemní práce				337 403,76
1	K	122251106	Odkopávky a prokopávky nezapažené v hornině třídy těžitelnosti I skupiny 3 objem do 5000 m3 strojně	m3	4 164,840	7,00	29 153,88
		Online PSC https://podminky.urs.cz/item/CS_URS_2024_01/122251106					
5	K	132251104	Hloubení rýh nezapažených š do 800 mm v hornině třídy těžitelnosti I skupiny 3 objem přes 100 m3 strojně	m3	120,000	5,00	600,00
		Online PSC https://podminky.urs.cz/item/CS_URS_2024_02/132251104					
3	K	171251101	Uložení sypaniny do násypů nezhuňných strojně	m3	4 284,840	7,00	29 993,88
		Online PSC https://podminky.urs.cz/item/CS_URS_2024_01/171251101					
4	K	181951111	Úprava pláně v hornině třídy těžitelnosti I skupiny 1 až 3 bez zhuňnění strojně	m2	34 707,000	8,00	277 656,00
		Online PSC https://podminky.urs.cz/item/CS_URS_2024_01/181951111					

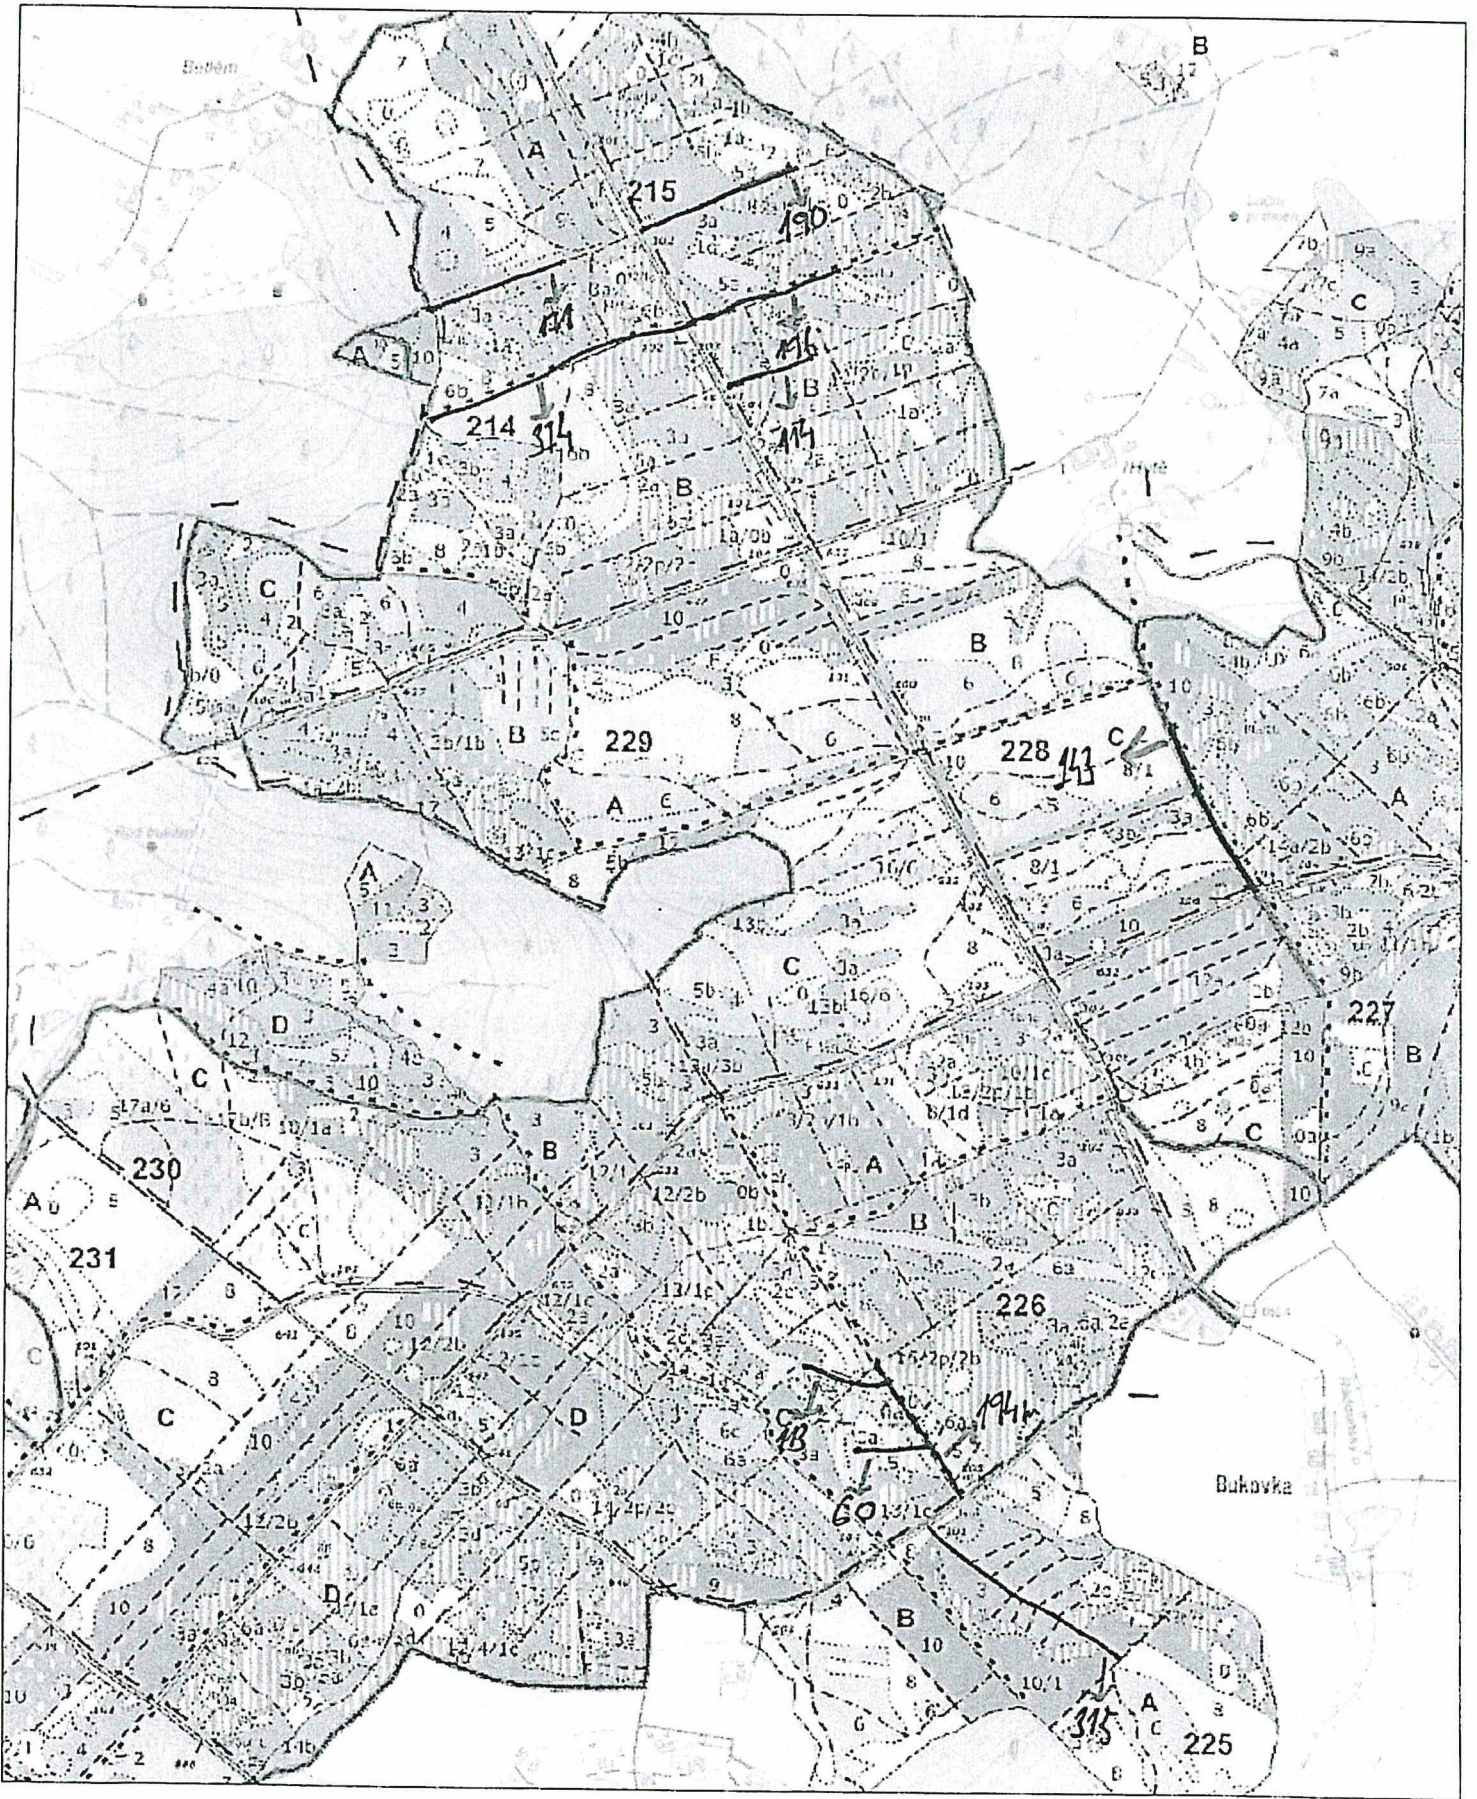

BOZDĚCHOV

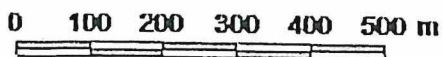

1 : 10 000

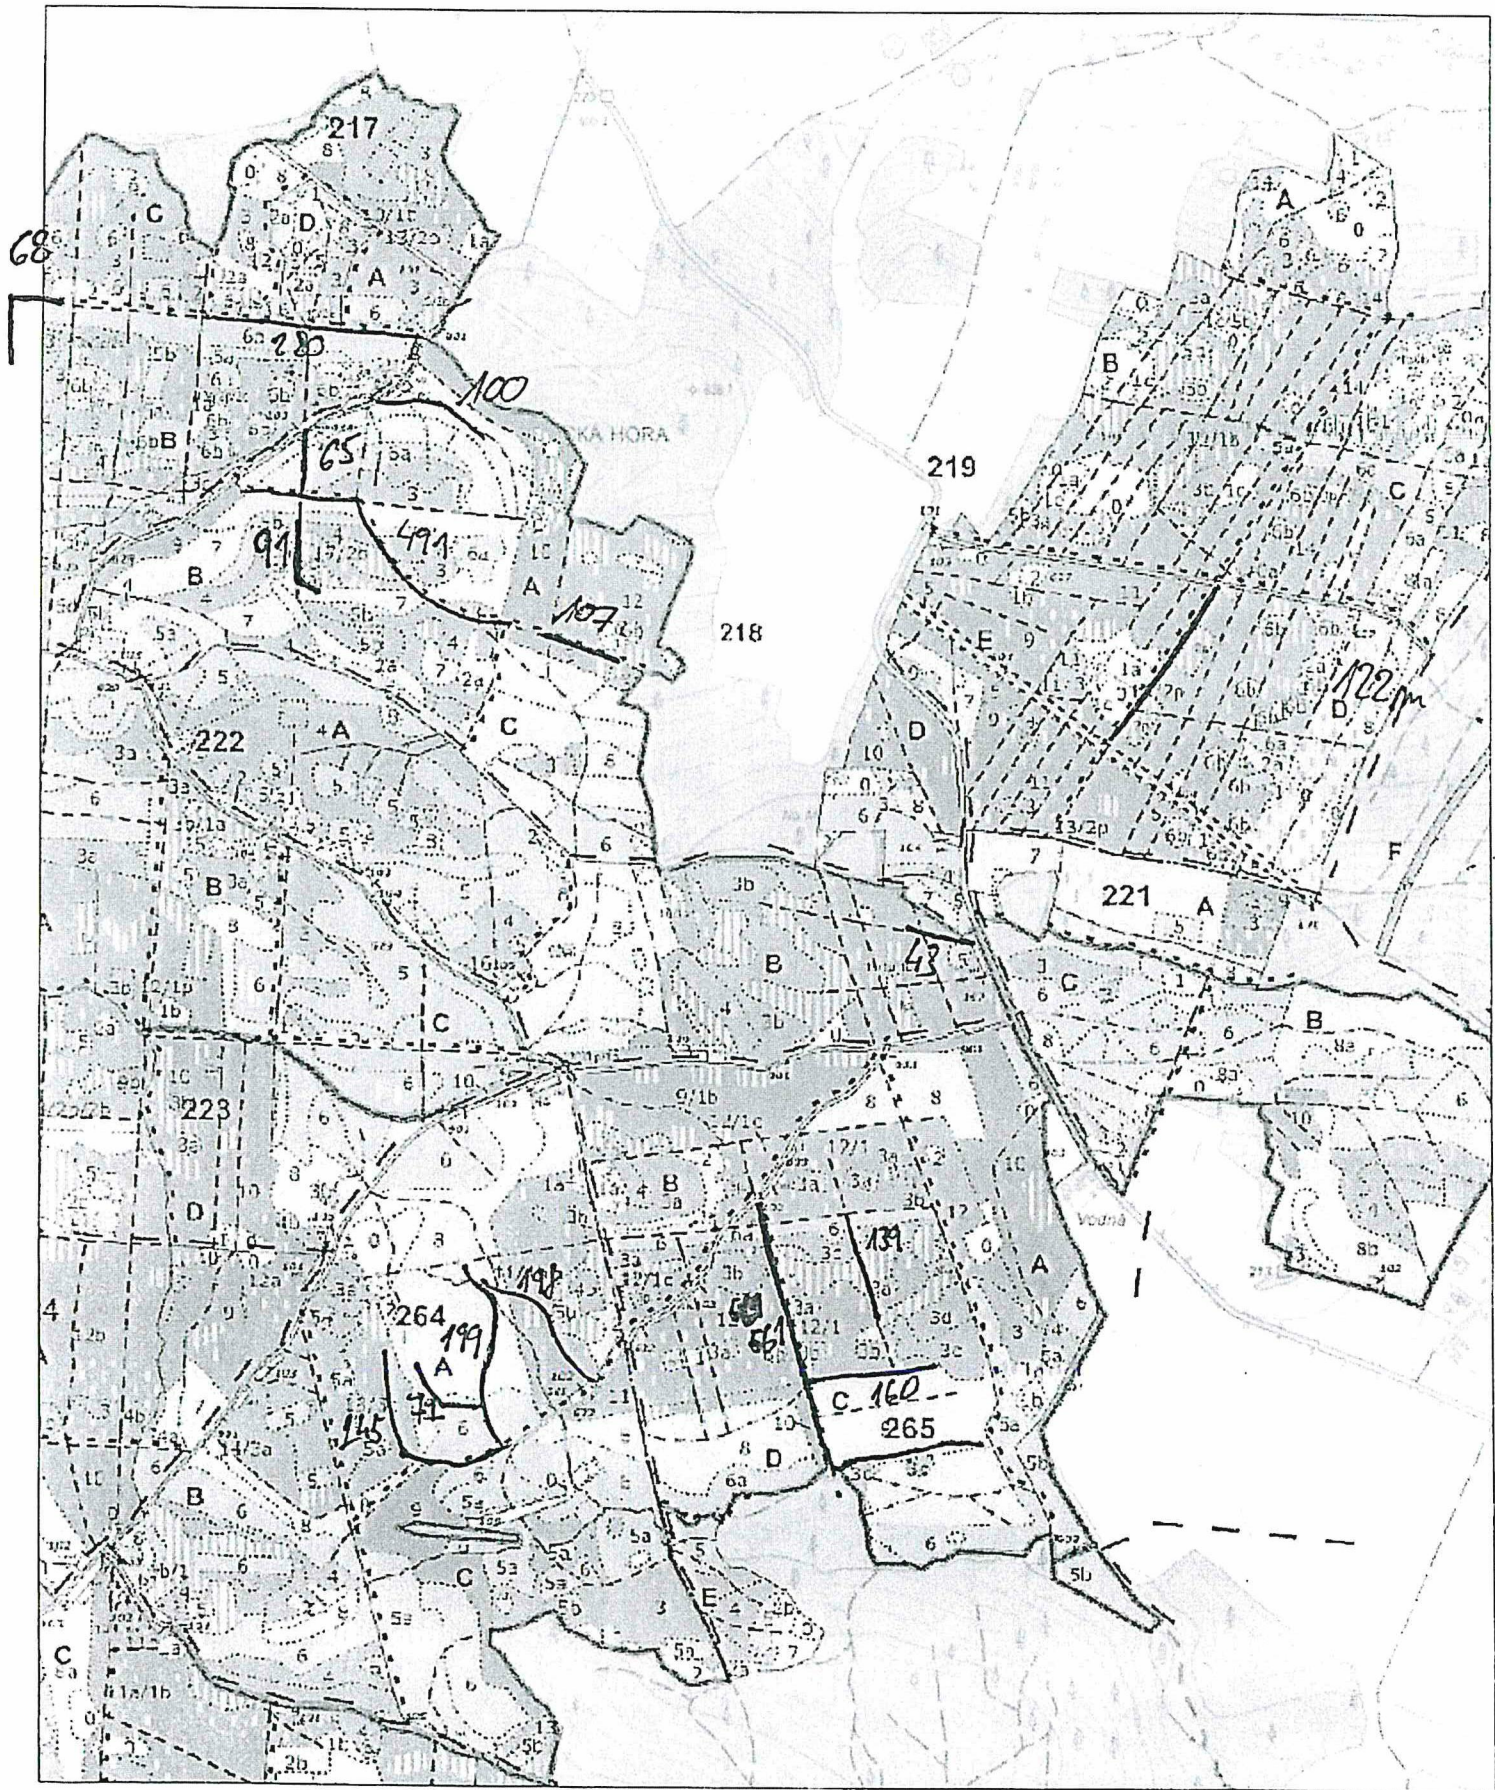


BOZDĚCHOV OPRAVA CEST 8054 m

0 100 200 300 400 500 m

1 : 10 000

Odbor HÚL, oddělení GIS, GrDS

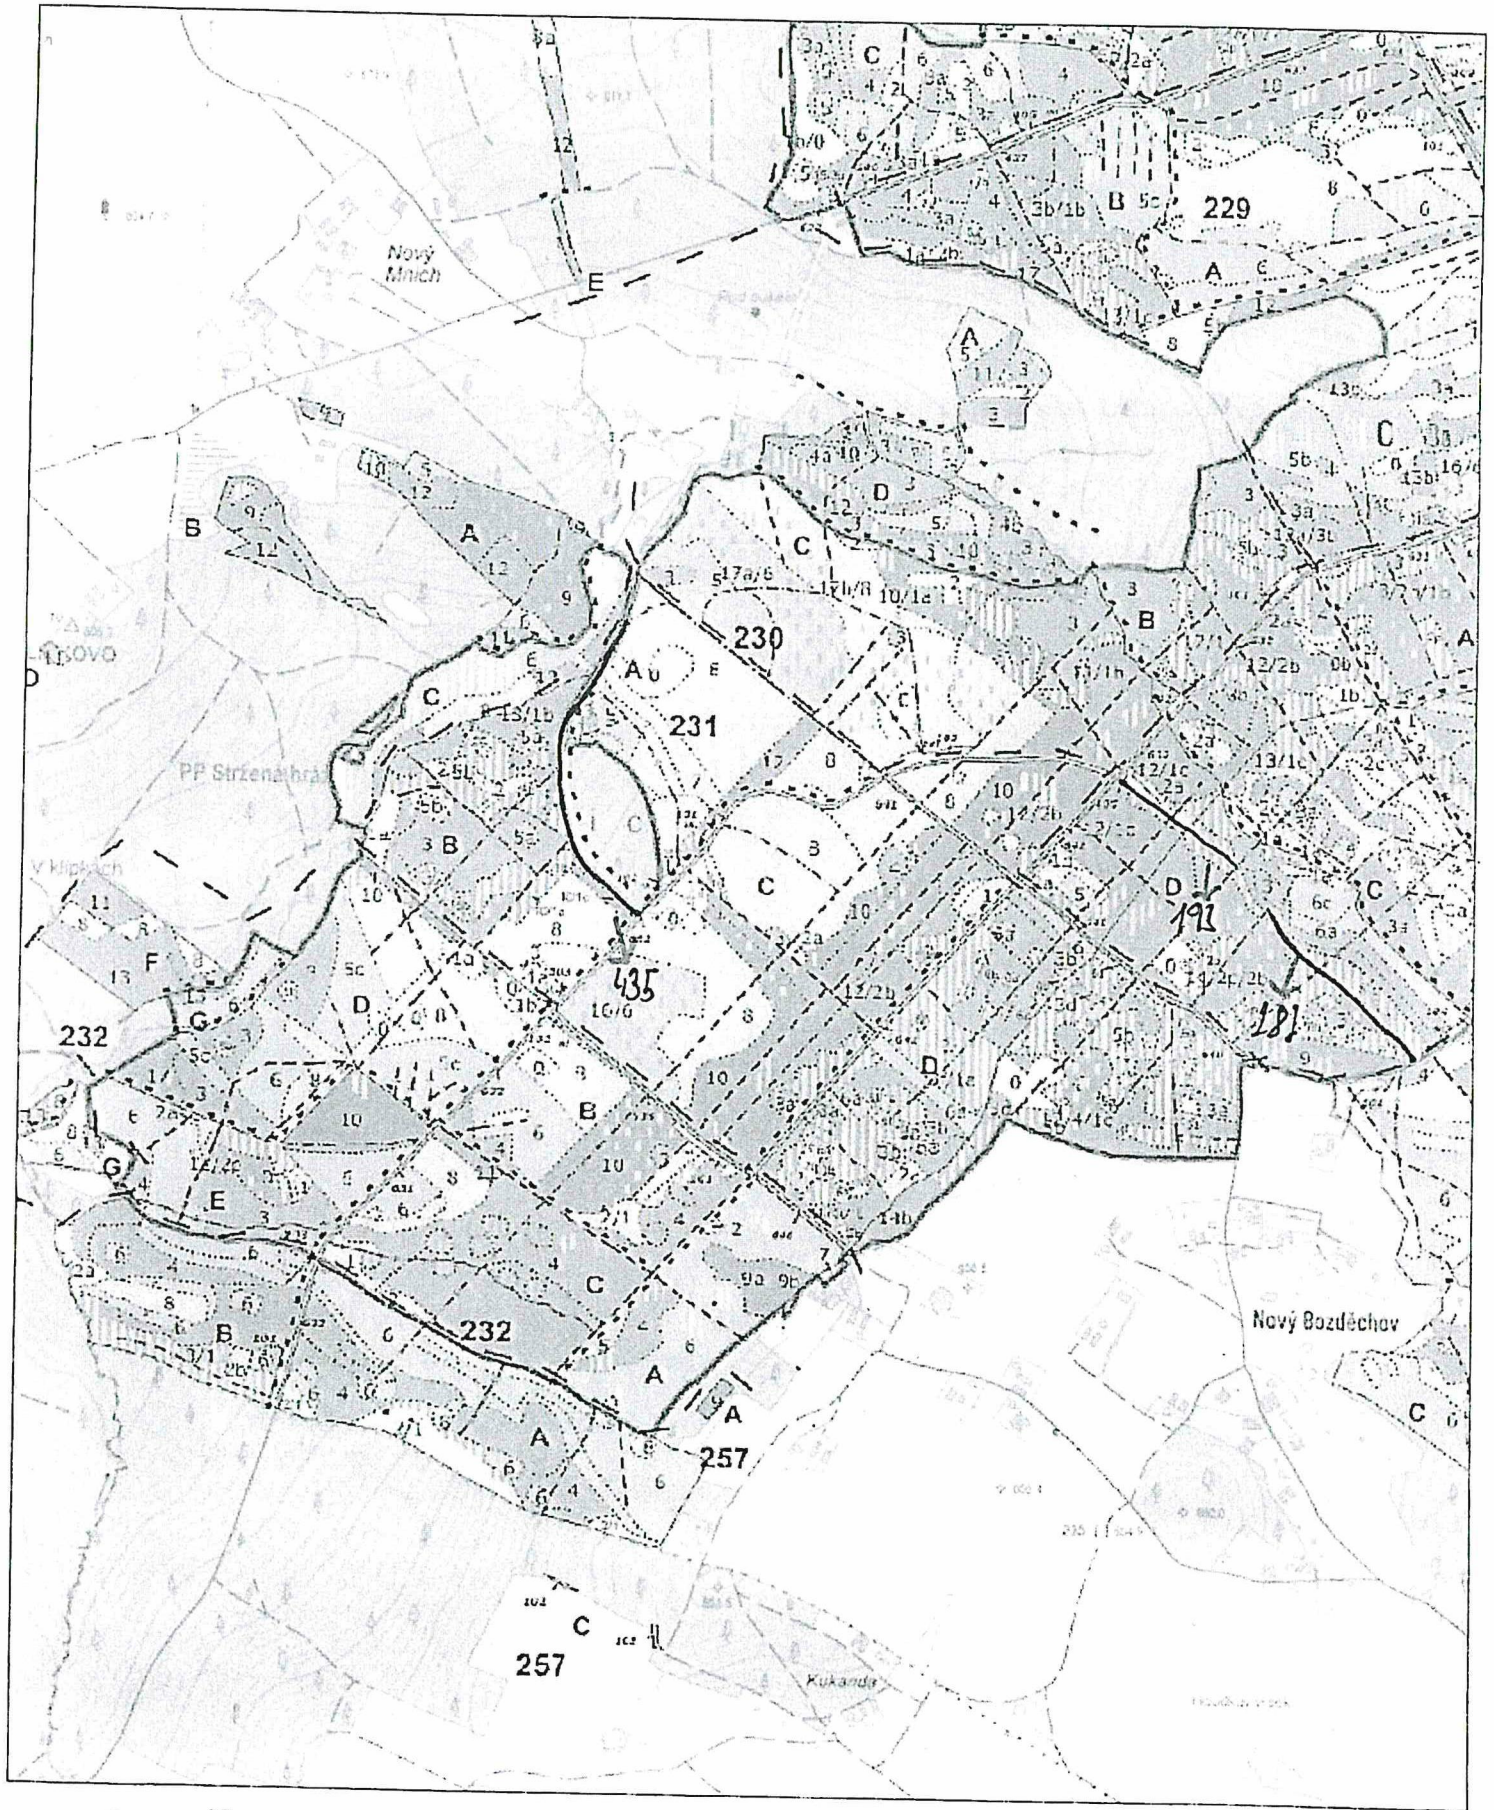


BOZDĚCHOV

0 100 200 300 400 500 m

1 : 10 000

Odpor HÚL, oddělení GIS, GrDS

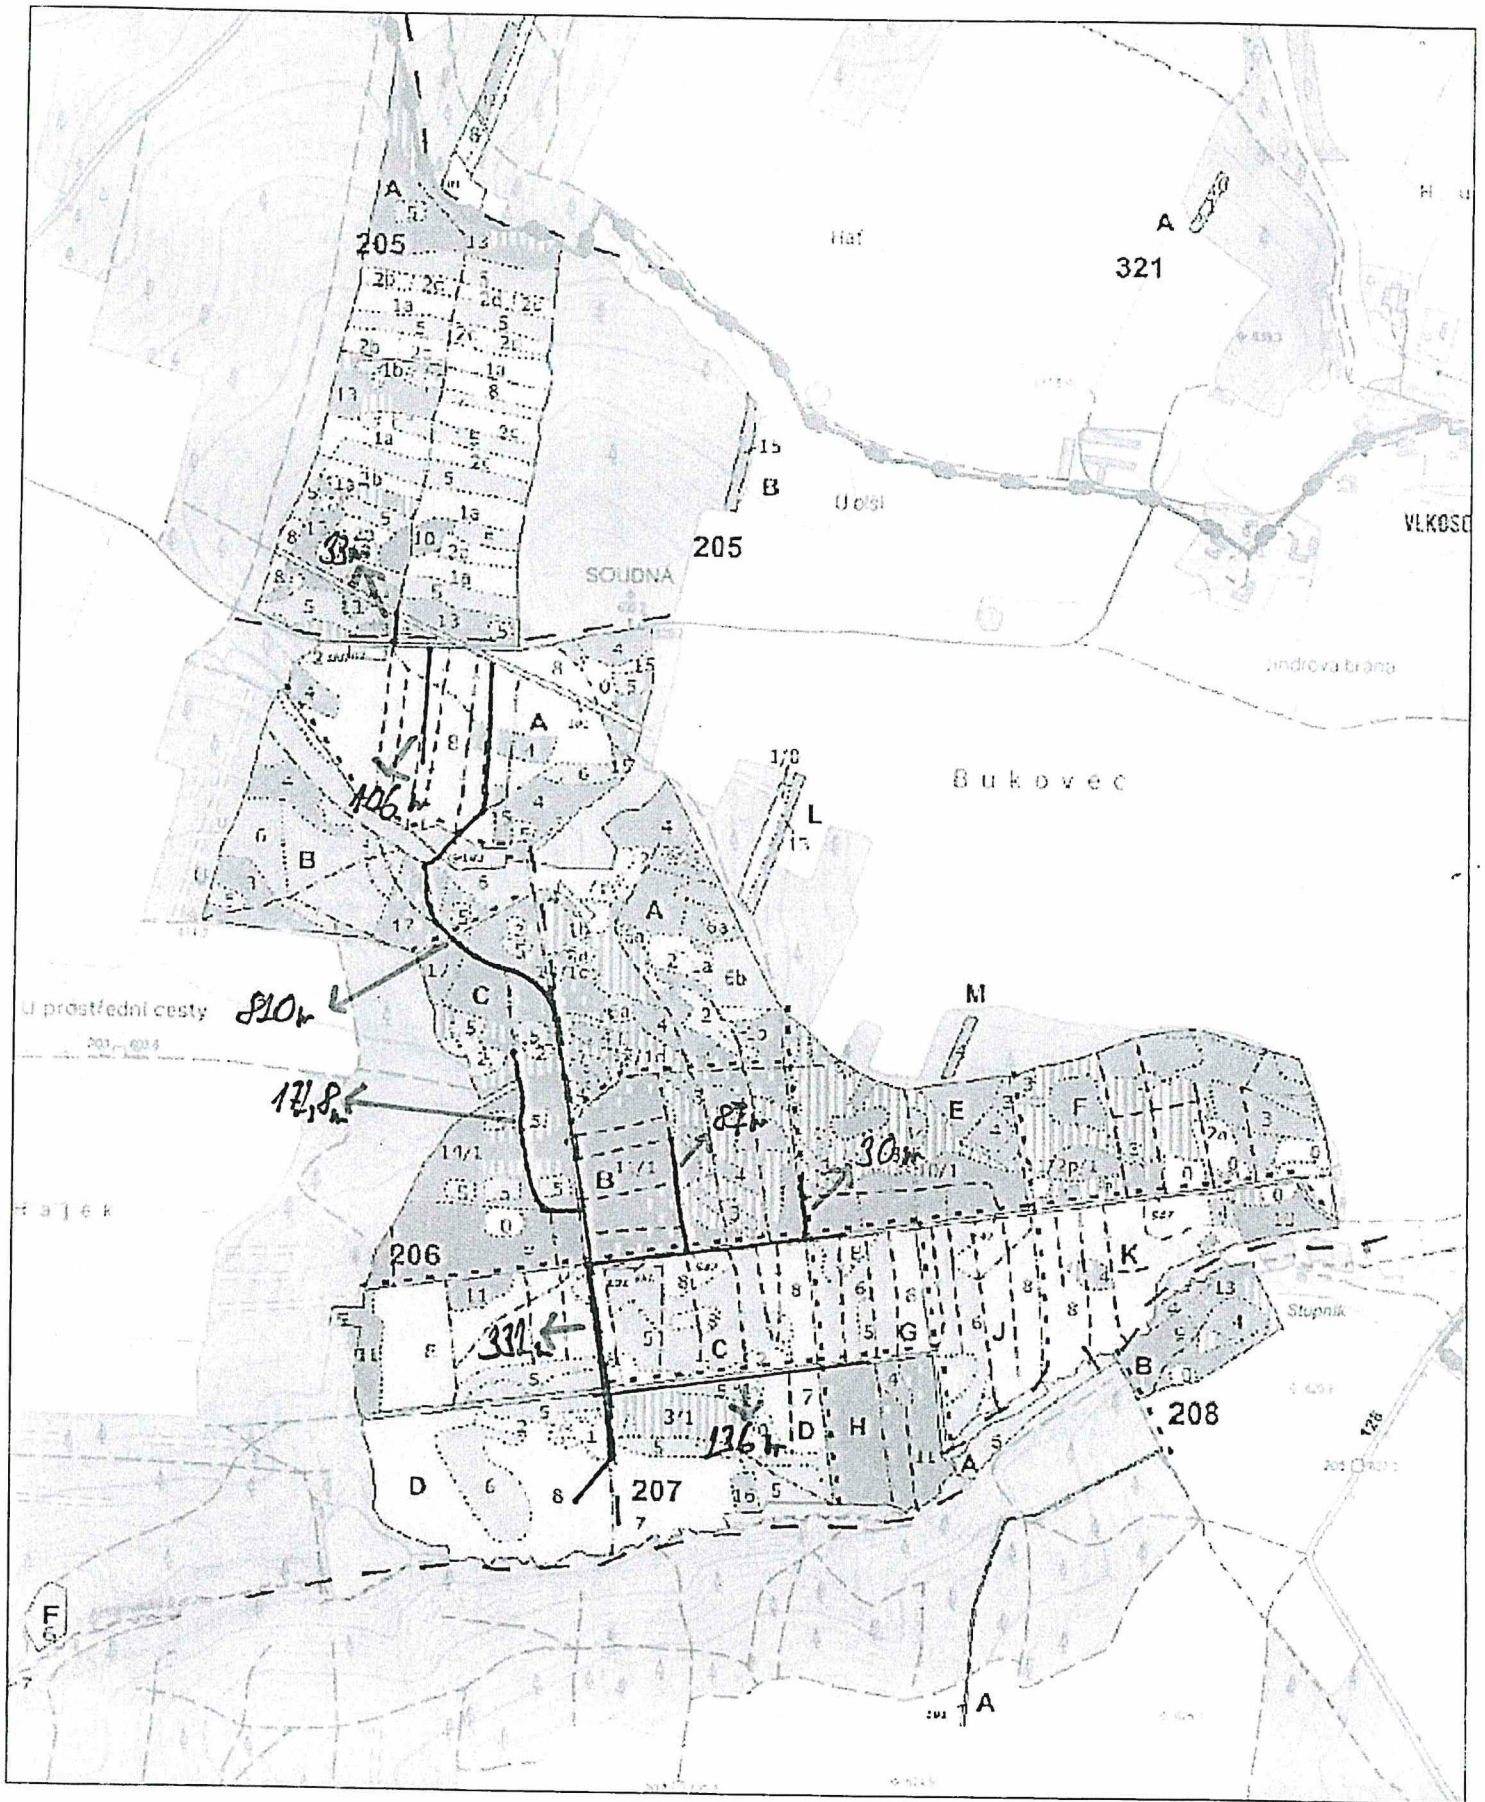

OPRAVA CEST BUKOVEC CCA 1816 m

0 100 200 300 400 500 m

1 : 10 000

Odbor HÚL, oddělení GIS, GrDS




VAJDEK OPRAVY CEST 1606 m

0 100 200 300 400 500 m

1 : 10 000

Odbor HÚL, oddělení GIS, GrDS

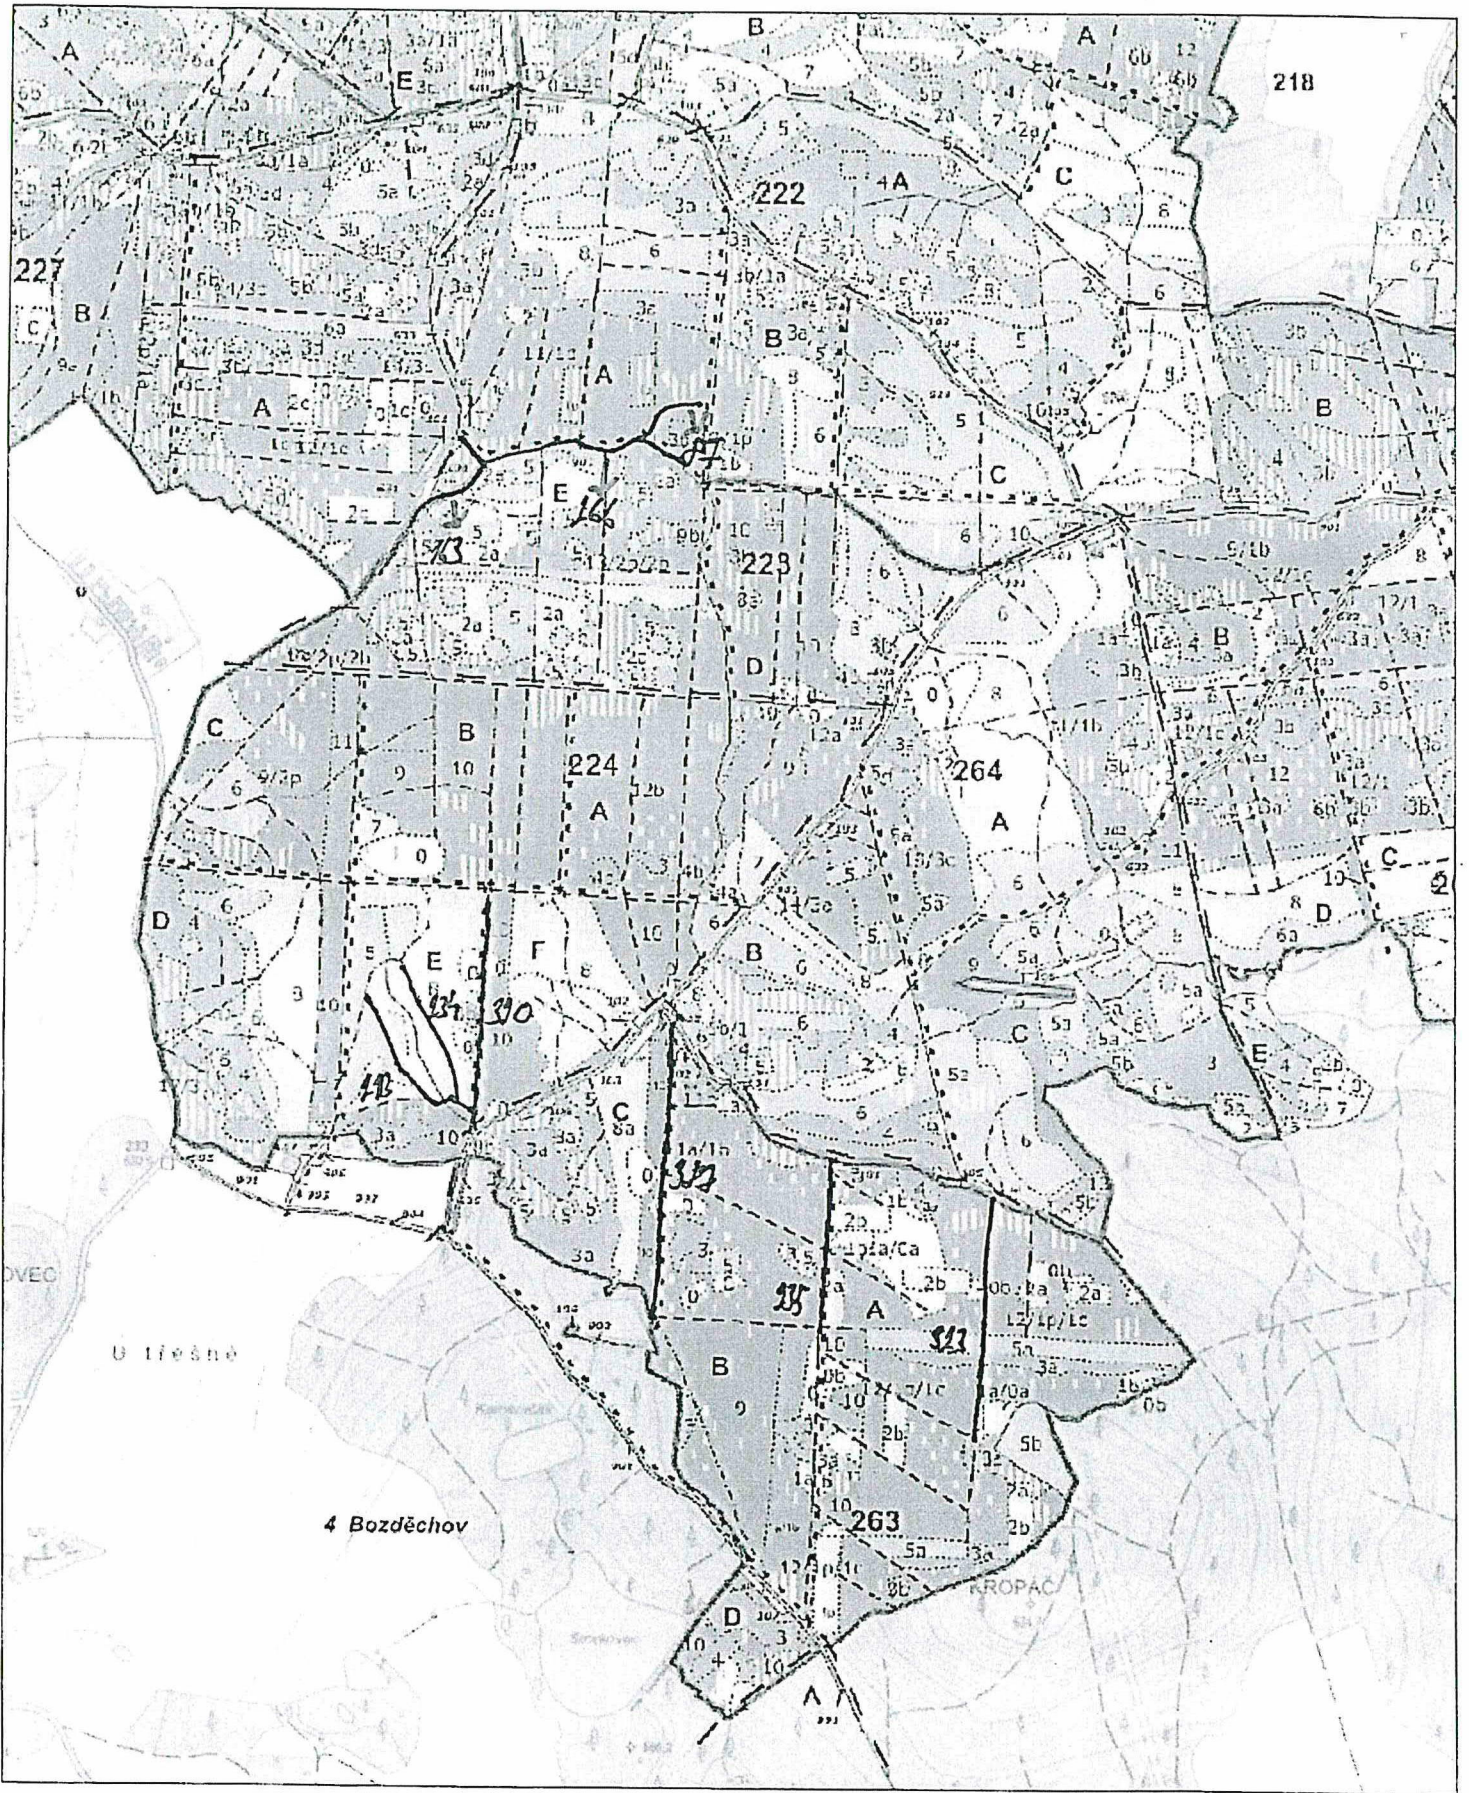

BOZDĚCHOV

0 100 200 300 400 500 m

1 : 10 000