

Štursova

Dětské hřiště Štursova,
Česká Lípa
SV23_229b

LEGENDA


- Travnatá plocha
- Zpevněné plochy
- 63 m² Gumové zatravnovací rohože
- 2 m² Písek
- Stávající keře
- Stávající stromy

PRVKY

- P1 PCM503-0401
- P2 ELE400158-3517E
- P3 KPL110-0411
- P4 KPL112-0602
- P5 PCM103721-0901
- P6 KSW90014-0909

MOBILIÁŘ

- M1 EGOÉ - lavička Cora 3x
- M2 Urbania - odpadkový koš Tubo, kovový

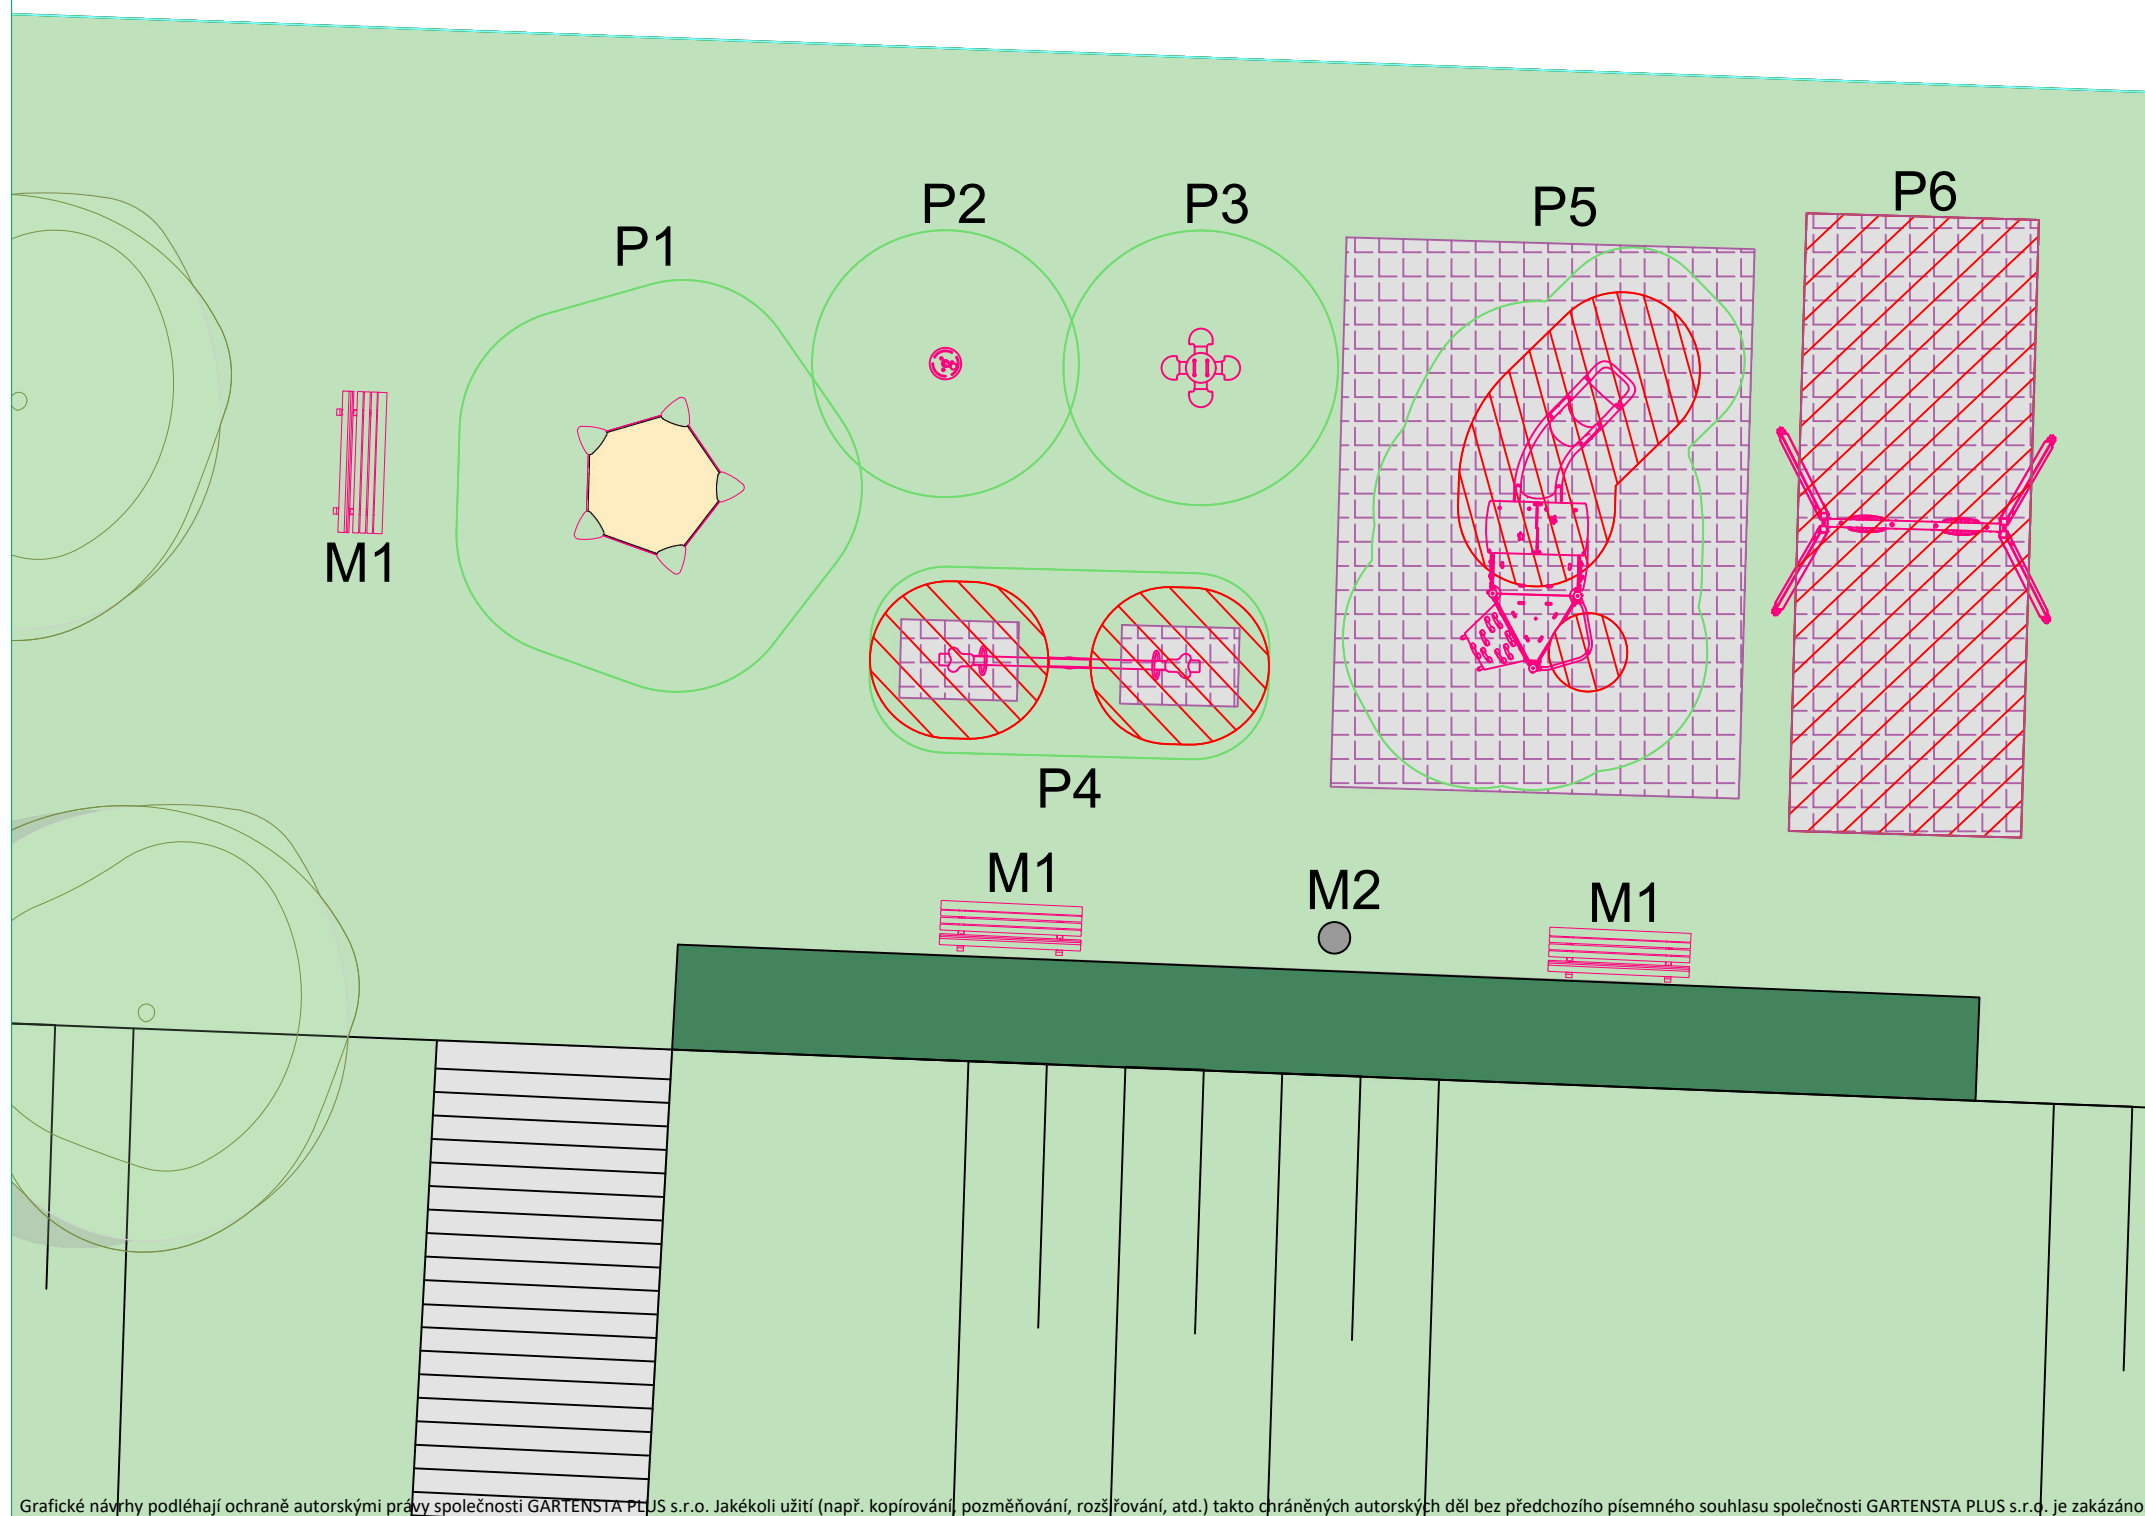

Grafické návrhy podléhají ochraně autorskými právy společnosti GARTENSTA PLUS s.r.o. Jakékoli užití (např. kopírování, posměňování, rozšiřování, atd.) takto chráněných autorských děl bez předchozího písemného souhlasu společnosti GARTENSTA PLUS s.r.o. je zakázáno.

Společnost Gartensta plus s.r.o. Za Zastávkou 578/21 109 00 - Praha - Dolní Měcholupy Telefon : +420 777 710 136 Email: office@gartensta.cz	Konzultant Jakub Stašek	Investor	Vypracoval / Datum Valentýna Malíková 02.02.2024 Projekt číslo SV23_229b	Měřítko	
---	---------------------------------------	-----------------	---	----------------	---