


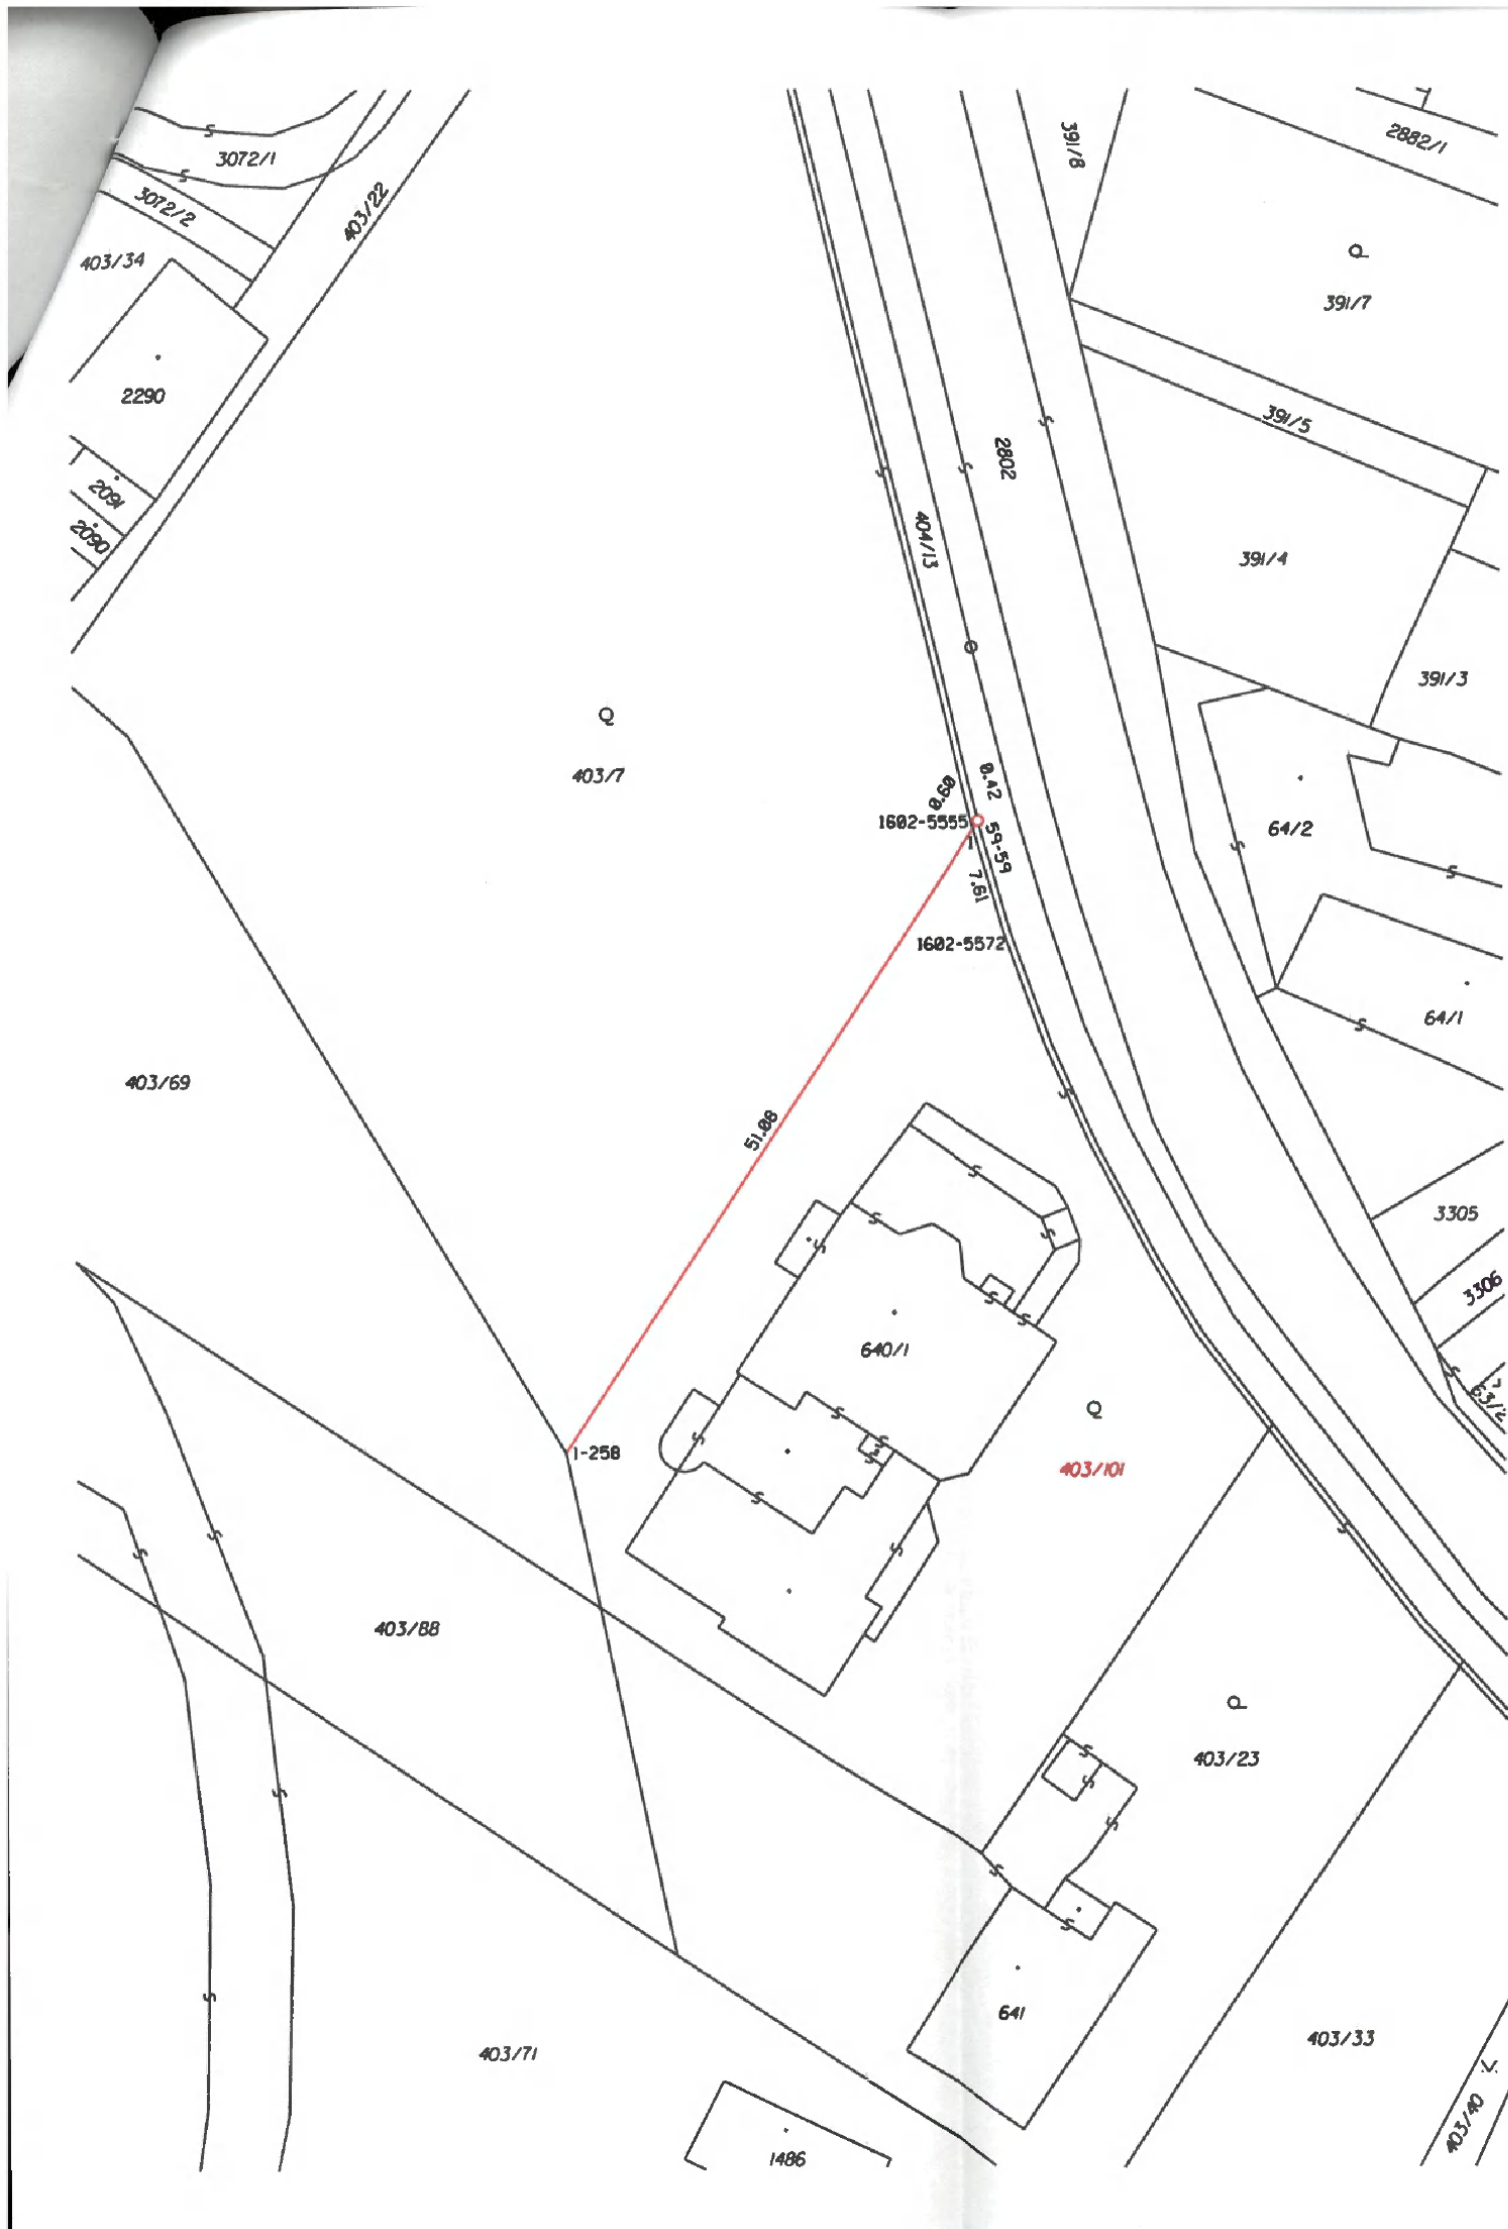

VÝKAZ DOSAVADNÍHO A NOVÉHO STAVU ÚDAJŮ KATASTRU NEMOVITOSTÍ														
Dosavadní stav				Nový stav										
Označení pozemku parc. číslem	Výměra parcely		Druh pozemku	Označení pozemku parc. číslem	Výměra parcely		Druh pozemku	Typ stavby	Způs. určení výměr	Porovnání se stavem evidence právních vztahů				
										Způsob využití	Způsob využití	Díl přechází z pozemku označeného v		Číslo listu vlastnictví
	ha	m ²	katastru nemovitostí		dřívější poz. evidenci	ha	m ²							
403/7	47	36	ovoc. sad	403/7	36	16	ovoc. sad		2	403/7		10001	36	16
				403/101	11	20	ovoc. sad		0	403/7		10001	11	20
	47	36			47	36								

Výkaz údajů o bonitovaných půdně ekologických jednotkách (BPEJ) k parcelám nového stavu									
Parcelní číslo podle katastru nemovitostí		Kód BPEJ	Výměra		BPEJ na dílu parcely	Parcelní číslo podle katastru nemovitostí		Kód BPEJ	BPEJ na dílu parcely
zjednodušené evidence			ha	m ²		zjednodušené evidence			
403/7		64602		66					
		61300		35	50				
403/101		61300		11	20				

Seznam souřadnic (S-JTSK)							
Číslo bodu	Souřadnice pro zápis do KN			Souřadnice určené měřením			
	Y	X	Kód kv.	Y	X	Poznámka	
1-258	519217.62	1145485.99	3			dočasně barva	
59-59	519189.21	1145442.88	3			znak z plastu	
1602-5555	519189.65	1145442.98	8			dočasně barva	
1602-5572	519187.42	1145450.70	8			dočasně barva	
1	519189.54	1145443.37	8	519189.54	1145443.37	dočasně barva	

Souřadnice bodů na dosavadní hranici pozemku určené měřením v terénu budou pro zápis do katastru nemovitostí upraveny podle dosavadního určení hranice lomovými body s kódem charakteristiky kvality souřadnic vyšším než 3. Důvodem je nerealizované zpřesnění této hranice, ke kterému je nutné doložit listinu prokazující shodu vlastníků na jejím průběhu (§ 50 odst. 1 písm. a) katastrálního zákona).

GEOMETRICKÝ PLÁN pro rozdělení pozemku	Geometrický plán ověřil úředně oprávněný zeměměřický inženýr:		Stejnopis ověřil úředně oprávněný zeměměřický inženýr:	
	Jméno, příjmení: [redacted]		Jméno, příjmení: [redacted]	
	Číslo položky seznamu úředně oprávněných zeměměřických inženýrů: 2146/2001		Číslo položky seznamu úředně oprávněných zeměměřických inženýrů: 2146/2001	
	Dne: 2. 6. 2021 Číslo: 177/2021		Dne: 09-06-2021 Číslo: 179/2021	
	Náležitosti a předměty odpovídá právním předpisům.		Tento stejnopis odpovídá geometrickému plánu v elektronické podobě uloženému v dokumentaci katastrálního úřadu	
Vyhotovitel: Ing. Michal Zaremba-GEOTA Jankovice 152, Holešov, 76901 tel. 571 896 300, 603 885 668 Číslo plánu: 2651-81/2021 Okres: Kroměříž Obec: Bystřice pod Hostýnem Kat. území: Bystřice pod Hostýnem Mapový list: Bystřice pod Hostýnem 7-2/32 Dosavadním vlastníkům pozemků byla poskytnuta možnost seznámit se v terénu s průběhem navrhovaných nových hranic, které byly označeny předepsaným způsobem: viz Seznam souřadnic	Katastrální úřad souhlasí s očíslováním parcel. KÚ pro Zlínský kraj KP Holešov Ing. Eva Kašíková PGP-277/2021-740 2021.06.04 12:12:03 CEST		Ověření stejnopisu geometrického plánu v listinné podobě. [redacted]	