


B1.3 Situační výkres širších vztahů

Ing. Zdeněk Vitásek
PROJEKTOVÁ A INŽENÝRSKÁ ČINNOST

787 01 ŠUMPERK
IČ: 03938760

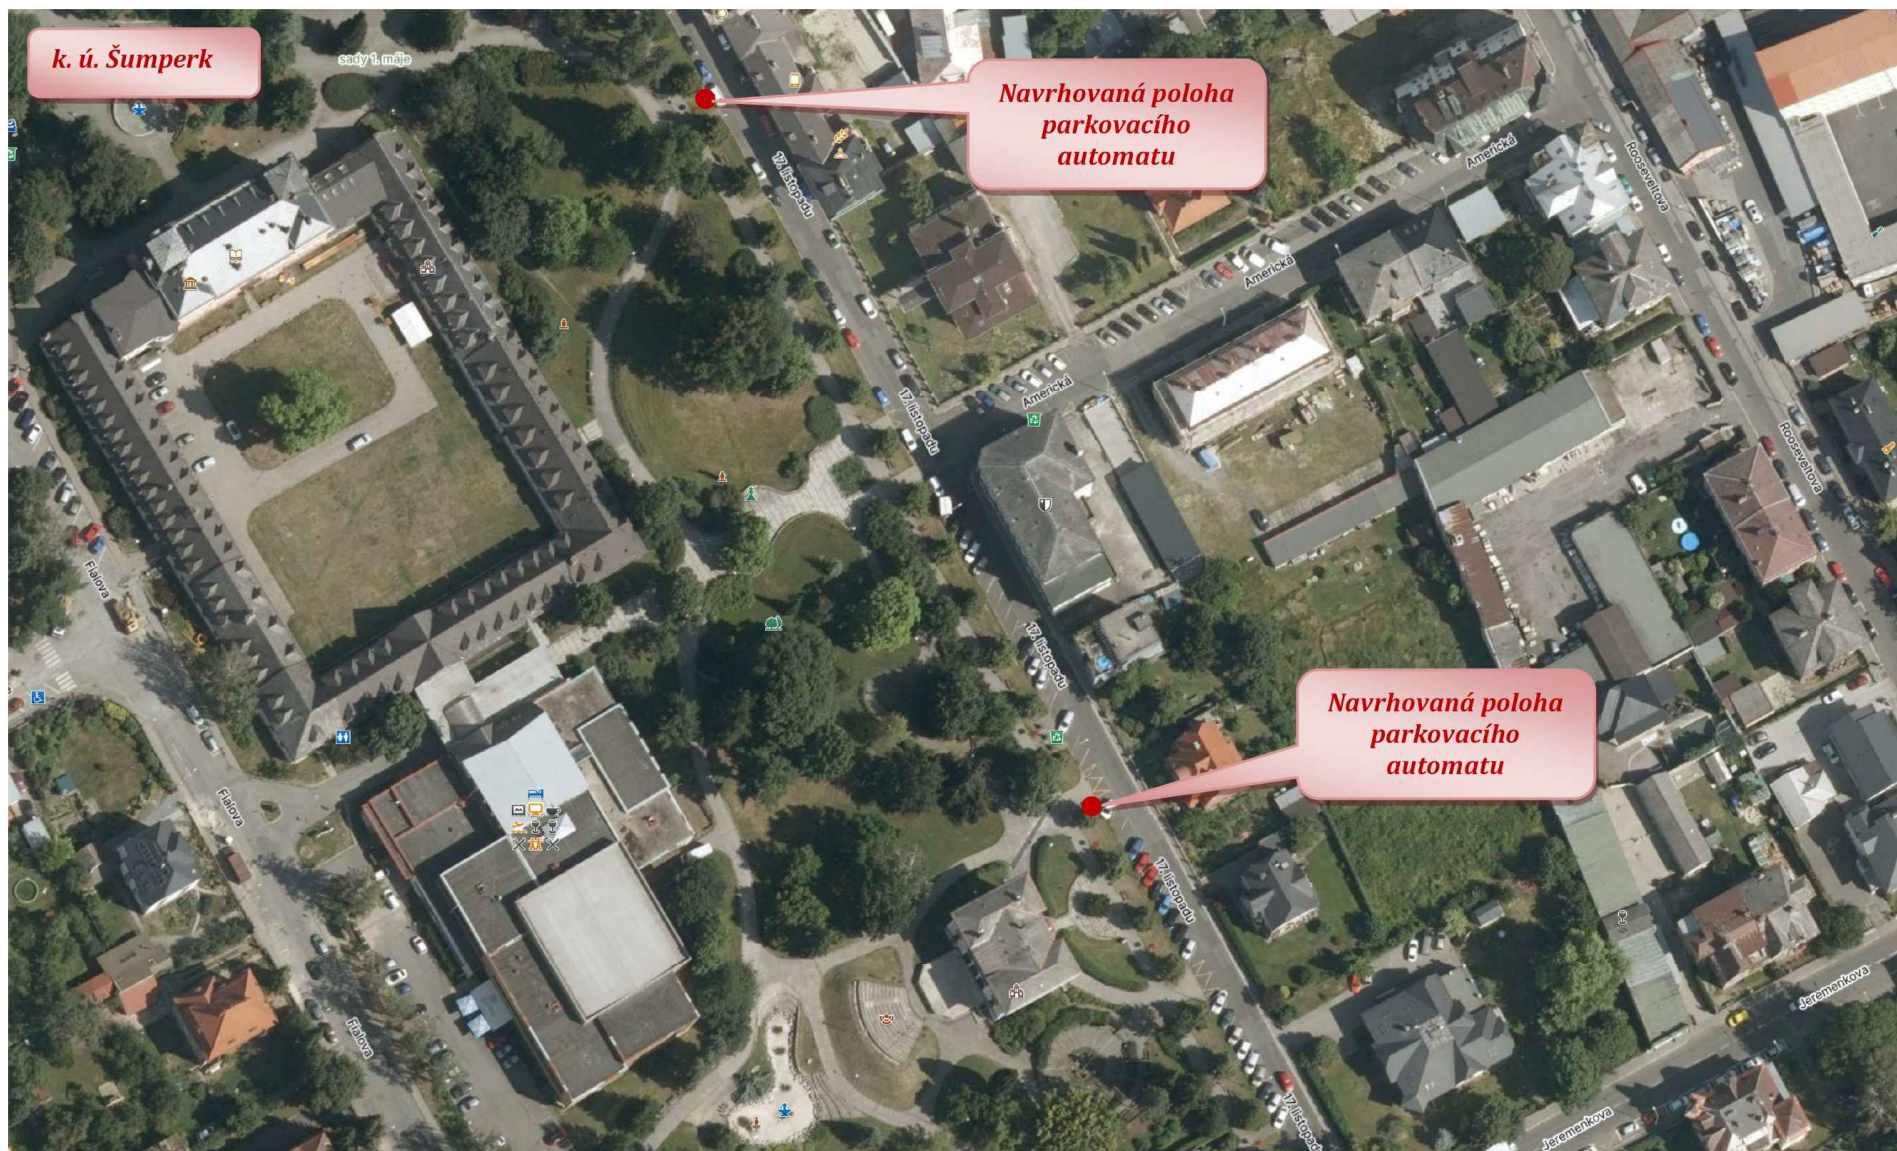

Umístění nových parkovacích automatů – ul. 17. listopadu