


B1.4 Situační výkres širších vztahů

Ing. Zdeněk Vitásek
PROJEKTOVÁ A INŽENÝRSKÁ ČINNOST

787 01 ŠUMPERK
IČ: 03938760

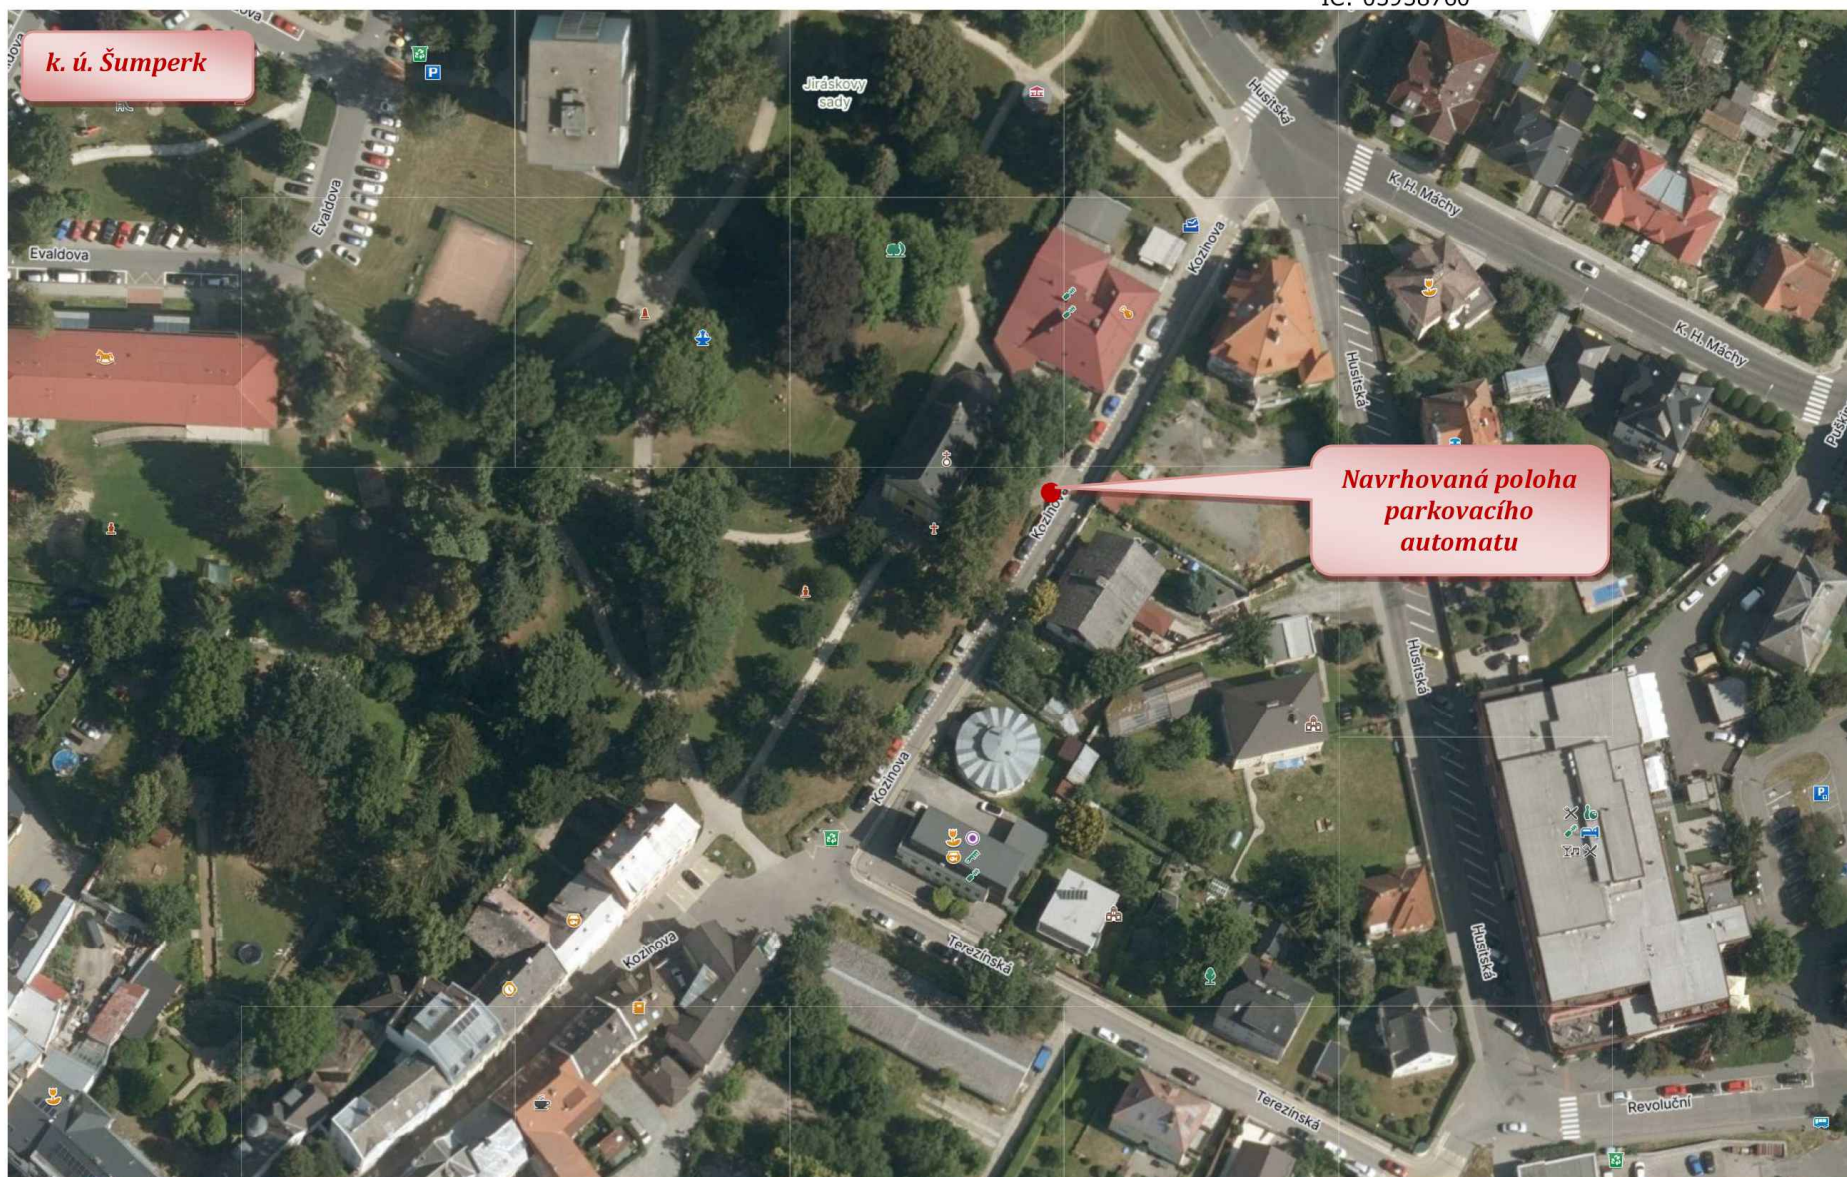

Umístění nových parkovacích automatů – ul. Kozinova