

# DODATEK Č. 1 č. 310/2024/01

## SMLOUVY O DÍLO č. 78/2023/01

č. zhotovitele: 841/TC/CI/2022/051/CICA

uzavřený dle § 2586 a násl. zákona č. 89/2012 Sb., občanský zákoník, v platném znění a v souladu se zákonem č. 134/2016 Sb., o zadávání veřejných zakázek, ve znění pozdějších předpisů (dále jen „ZZVZ“), mezi:

### I. Smluvní strany

**Objednatel:** **Městský obvod Liberec – Vratislavice nad Nisou**  
se sídlem: Tanvaldská 50, 463 11 Liberec 30  
zastoupený: Lukáš Pohanka, starosta  
IČ: 00262978  
bankovní spojení: Česká spořitelna a.s., č. ú. 0984943369/0800  
tel: 482 428 830, 774 774 601  
oprávněný jednat ve věcech technických:  
Pavel Podlipný, e-mail: [podlipny.pavel@vratislavice.cz](mailto:podlipny.pavel@vratislavice.cz)  
(dále i jen objednatel)

**a**

**Zhotovitel: PRACOM, s.r.o.**

se sídlem: Nad Paťankou 1810/38, 160 00 Praha 6

zastoupený: Janem Munzarem a Vladimírem Lampou, jednatelem  
IČ: 480 26 450  
DIČ: CZ48026450  
bankovní spojení : UniCredit Bank a.s. Praha 4, č. účtu : 2112837402/2700  
zápis v OR/ŽR: u úřadu Městské části Praha 6  
tel: 283290713  
e-mail: [pracom@pracom.cz](mailto:pracom@pracom.cz)

S ohledem na skutečnost, že v průběhu realizace stavby „**Oprava fasády kostela Nejsvětější Trojice ve Vratislavicích nad Nisou**“, která je předmětem smlouvy o dílo mezi objednatel a zhotovitelem dotčené tímto dodatkem, vzešla potřeba realizovat změny v předmětu díla, které nemění celkovou povahu tohoto díla a které lze realizovat v souladu s § 222 odst. 5 a 6 ZZVZ, dohodly se smluvní strany na uzavření tohoto dodatku smlouvy, kterým se doplňují následující články smlouvy.

### 2. Předmět dodatku

2.1 Předmětem dodatku č. 1 smlouvy o dílo je provedení víceprací, které jsou uvedeny ve Změnových listech (dále též jen „ZL“) č. 1 - 7/2024 ze dne 14.08.2024, které tvoří přílohy č. 1-7 tohoto dodatku smlouvy. Ve všech případech se jedná o změny v rozsahu díla, jejíž potřeba vznikla v důsledku okolností, které zadavatel jednající s náležitou péčí nemohl předvídat a které nemění celkovou povahu díla (veřejné zakázky). Změny uvedené v ZL 1,2, 4-7 je možné realizovat v souladu s § 222 odst. 6 ZZVZ, změnu popsanou v odst. 2.1.3. a vyčíslenou v ZL č.3 lze podřadit pod § 222 odst. 5 ZZVZ, neboť se jedná o dodatečné stavební práce a služby, které nebyly zahrnuty v původním závazku, ale které jsou nezbytné pro uchování historické hodnoty rekonstruovaného objektu a změna v osobě dodavatele není možná zejména z ekonomických důvodů a mohla by způsobit značné obtíže při následném

uplatňování záručních podmínek, časovou prodlevu a zvýšení nákladů, pokud by tyto dodatečné práce měly být zadávány jako samostatná veřejná zakázka.

- 2.1.1 Změnový list č. 1 řeší napojení nové dešťové kanalizace, kdy původní záměr napojení dešťové kanalizace na stávající rozvody nebylo možné realizovat z důvodu nenalezení předpokládaného místa napojení. Z tohoto důvodu bylo odsouhlaseno náhradní řešení spočívající ve vybudování zasakovací jímky, která nebyla v původním projektu uvažována.
- 2.1.2 Změnový list č. 2 řeší vícepráce popsané pod body 1-18 ZL, jejichž potřeba vznikla v průběhu provádění stavby, které nebyly zahrnuty v původním projektu a které nebylo možné s ohledem na charakter stavby (rekonstrukce) předpokládat.
- 2.1.3 Změnový list č. 3 řeší rozhodnutí objednatele obnovit reliéfy křížové cesty, neboť v průběhu realizace stavby bylo nalezeno značné množství fragmentů a historických pramenů, které umožňují zhotovení replik chybějících nebo nevratně poškozených prvků. Jde o časově náročný proces, kdy restaurátor dohledává z historických pramenů a dle nalezených fragmentů původní vzhled reliéfů a ručně je modeluje do původní podoby. Tyto dodatečné práce s ohledem na uvedené nelze provést v původním dohodnutém termínu, smluvní strany se dohodly na prodloužení doby plnění popsané v čl. 4 tohoto dodatku smlouvy.
- 2.1.4 Změnový list č. 4 řeší statické zajištění trhliny v rohu jižní strany fasády, která byla objevena po postavení lešení a odmytí fasádních nátěrů.
- 2.1.5 Změnový list č. 5 řeší vícepráce, jejichž nutnost byla zjištěna po postavení lešení a odstranění nesoudržných omítek, pod kterými byly nalezeny fragmenty původního tvarosloví římsy. Po konzultaci s NPU bylo rozhodnuto, že bude obnoveno původní tvarosloví římsy (reprofilace).
- 2.1.6 Změnový list č. 6 řeší montáž nových ochranných nerezových sítí do vitrážových oken. V průběhu provádění stavby bylo zjištěno že, stávající ochranné sítě vitrážových oken jsou v dožilém a nevzhledném stavu. Tudíž je nelze navrátit. Z tohoto důvodu bylo odsouhlaseno provedení nových nerezových ochranných sítí.
- 2.1.7 Změnový list č. 7 řeší šetrnou demontáž původního okapového žlabu, provizorní demontáže a montáže okapových žlabů do doby štukatérské opravy profilací hlavní římsy fasádního pláště kostela, navrácení původního okapového žlabu zpět s obnovou letovaných spojů a vložení příložek. Tyto práce jsou nutné pro kvalitní provedení reprofilace římsy popsané v ZL 5.
- 2.2 Rozsah díla je nově určen:
  - 2.2.1 zadávacími podmínkami k veřejné zakázce ze srpna 2023, které byly podkladem pro zpracování nabídky zhotovitele do zadávacího řízení (dále jen „ZP“);
  - 2.2.2 projektovou dokumentací ve stupni DPS zpracovanou generálním projektantem, společností Agora – arch. A stavební atelier s.r.o., IČ 40230155, se sídlem U Soudu 536/6a, Liberec 2 (dále jen „DPS“).
  - 2.2.3 oceněným soupisem prací, dodávek a služeb s výkazy výměr (dále jen „položkový rozpočet“),
  - 2.2.4 nabídkou zhotovitele ze dne **13. 9. 2023**, předloženou v rámci zadávacího řízení (dále jen „nabídka zhotovitele“)
  - 2.2.5 oceněnými položkovými rozpočty víceprací k ZL č. 1-7, které tvoří přílohy č. 1-7 tohoto dodatku č. 1 smlouvy o dílo

Ostatní ustanovení čl. 2 Předmětu smlouvy se nemění.

### **3. Vyčíslení změn, nová cena díla a platební podmínky**

2.1 Celková cena díla dle původní smlouvy o dílo:

|                                     |                        |
|-------------------------------------|------------------------|
| <b>Celková cena díla bez DPH</b>    | <b>6 568 941,69 Kč</b> |
| <b>DPH 21%</b>                      | <b>1 379 477,75 Kč</b> |
| <b>Celková cena díla včetně DPH</b> | <b>7 948 419,44 Kč</b> |

3.2 Změny v předmětu díla dle § 222 odst.5 ZZVZ):

|                                 |               |
|---------------------------------|---------------|
| Cena víceprací dle ZL 3 bez DPH | 987 361,56 Kč |
|---------------------------------|---------------|

3.2 Změny v předmětu díla dle § 222 odst.6 ZZVZ):

|                                 |               |
|---------------------------------|---------------|
| Cena víceprací dle ZL 1 bez DPH | 387 376,49 Kč |
| Cena víceprací dle ZL 2 bez DPH | 293 819,77 Kč |
| Cena víceprací dle ZL 4 bez DPH | 11 304,71 Kč  |
| Cena víceprací dle ZL 5 bez DPH | 28 458,51 Kč  |
| Cena víceprací dle ZL 6 bez DPH | 173 758,00 Kč |
| Cena víceprací dle ZL 7 bez DPH | 82 384,54 Kč  |

|                                                                     |                        |
|---------------------------------------------------------------------|------------------------|
| <b>Celková cena víceprací bez DPH</b>                               | <b>1 964 463,58 Kč</b> |
| <b>Cenový nárůst v souvislosti se změnami §222 odst. 5 a 6 ZZVZ</b> | <b>29,9%</b>           |

3.3 Celková **nová cena díla** po započtení víceprací činí:

|                                     |                         |
|-------------------------------------|-------------------------|
| <b>Celková cena díla bez DPH</b>    | <b>8 533 405,27 Kč</b>  |
| <b>DPH 21%</b>                      | <b>1 792 015,11 Kč</b>  |
| <b>Celková cena díla včetně DPH</b> | <b>10 325 420,38 Kč</b> |

3.4 Podrobná kalkulace víceprací je uvedena v oceněných položkových rozpočtech, které jsou součástí změnových listů v přílohách č. 1 až 7 tohoto dodatku smlouvy o dílo.

3.5 Další ustanovení čl. 3 smlouvy o dílo se nemění.

### **4. Místo a doba plnění**

4.1 Zhotovitel se zavázal dílo zrealizovat, dokončit a předat objednateli nejpozději do 8 měsíců ode dne oboustranného podpisu protokolu o předání a převzetí staveniště. Předání staveniště proběhlo dne 18.3.2024, dle původní smlouvy má být stavba dokončena a předána objednateli **do 18.10.2024.**

- 4.2 Smluvní strany tímto potvrzují, že původně sjednaná doba plnění díla v rozsahu uvedeném v zadávacích podmínkách veřejné zakázky včetně víceprací popsaných ve změnových listech 1,2,4-7, uvedená v odst. 4.1 tohoto dodatku smlouvy, bude zhotovitelem dodržena a dílo bude předáno dílčím předávacím protokolem za splnění všech podmínek uvedených v čl. 7 odst. 7.1 až 7.7 a 7.10 původní smlouvy o dílo.
- 4.3 Smluvní strany se dále dohodly, že **dodatečné práce popsané v odst. 2.1.3 a ZL3** budou dokončeny a předány objednateli nejpozději **do 28.2.2025**, a to na základě konečného předávacího protokolu a za splnění všech podmínek uvedených v čl. 7 původní smlouvy o dílo.

## **12. Závěrečná ustanovení**

Článek č. 12 se doplňuje takto:

- 12.10 Ostatní ustanovení Smlouvy, pokud nejsou dotčena tímto dodatkem, zůstávají beze změn.
- 12.11 Tento dodatek č. 1 byl uzavřen elektronicky, pro potřeby smluvních stran mohou být vyhotoveny listinné verze dodatku.
- 12.12 Smluvní strany po přečtení tohoto dodatku č. 1 prohlašují, že souhlasí s jeho obsahem, že byl sepsán určitě, srozumitelně, na základě jejich pravé a svobodné vůle, bez nátlaku na některou ze stran. Na důkaz toho připojují své podpisy. Dodatek č. 1 nabývá platnosti dnem jeho podpisu a účinnosti dnem uveřejnění smlouvy dle zákona č. 340/2015 Sb., o registru smluv.
- 12.13 Tento dodatek byl schválen Radou Městského obvodu Liberec – Vratislavice nad Nisou dne 02.09.2024, usn. č. 263/09/2024.
- 12.14 Nedílnou součástí tohoto dodatku jsou:
- Příloha č. 1 – Změnový list č. 1/2024 včetně položkového rozpočtu víceprací
- Příloha č. 2 – Změnový list č. 2/2024 včetně položkového rozpočtu víceprací
- Příloha č. 3 – Změnový list č. 3/2024 včetně položkového rozpočtu víceprací
- Příloha č. 4 – Změnový list č. 4/2024 včetně položkového rozpočtu víceprací
- Příloha č. 5 – Změnový list č. 5/2024 včetně položkového rozpočtu víceprací
- Příloha č. 6 – Změnový list č. 6/2024 včetně položkového rozpočtu víceprací
- Příloha č. 7 – Změnový list č. 7/2024 včetně položkového rozpočtu víceprací

Ve Vratislavicích nad Nisou, dne  
Za objednatele:

V Praze dne  
Za zhotovitele:

Jan  
Munzar

Digitálně podepsal  
Jan Munzar  
Datum: 2024.09.05  
10:14:22 +02'00'

.....  
Lukáš Pohanka – starosta

.....  
Jan Munzar - jednatel

|   |                                                               |   |  |
|---|---------------------------------------------------------------|---|--|
| ZMĚNOVÝ LIST STAVBY   |                                                               | Číslo ZL: č.1   |  |
| Název projektu:   | Oprava fasády kostela Největší Trojice ve Vratislavicích n.N. |   |  |
| Zhotovitel:   | PRACOM s.r.o., Nad Pařankou 38, 160 00 Praha 6                |   |  |
| Objednatel:   | Městský obvod Liberec - Vratislavice nad Nisou                |   |  |
| Změnový list vystavil:   | Zhotovitel                                                    |   |  |
| Datum:   | 14.08.203                                                     |   |  |
| Předmět změn:<br>Zasakovací jámka na dešťovou vodu   |                                                               |   |  |
| Popis a zdůvodnění změny:<br>Nové zjištění v průběhu prací, nutnost provedení, PD neobsahuje.<br>Původní záměr napojení nové dešťové kanalizace na stávající rozvody bylo nemožné z důvodu nenalezení předpokládaného místa napojení. Z tohoto důvodu bylo přistoupeno k projekci zasakovací jámky. |                                                               |   |  |
| Přílohy:<br>Položkový rozpočet, PD   |                                                               |   |  |
| Cena méněprací bez DPH:   |                                                               | Cena víceprací bez DPH:<br>387 376,49 Kč   |  |
| Výsledná cena změny bez DPH:<br>387 376,49 Kč   |                                                               | Lhůta dokončení díla:<br>Nemá vliv na konečný termín dle SoD.                                                                                                 |  |
| Za objednatele:<br>Lukáš Pohanka - starosta městského obvodu   |                                                               | Za zhotovitele:<br>Jan Munzar - jednatel<br><div>Jan<br/>Munzar</div> <div>Digitálně podepsal<br/>Jan Munzar<br/>Datum: 2024.09.05<br/>10:15:58 +02'00'</div> |  |
| Za autorský dozor:<br>Ing. arch. Milan Zrník, AGORA s.r.o.   |                                                               | Za technický dozor investora:<br>Josef Louda, QM-4C s.r.o.   |  |

SOUPIS PRACÍ - VCP č.1 - zasakovací jímka na dešťovou vodu (var. štěrky) - aktuál.

Stavba: Oprava fasády kostela Nejvyšší trojice

Objekt: 1 - Oprava fasády

Místo: Vratislavice nad Nisou

Datum: 16.07.2024

Zadavatel: Městský obvod Vratislavice nad Nisou, Liberec 30


Projektant: AGORA arch a staveb atelier s.r.o. ,

Zhotovitel: PRACOM s.r.o.

Zpracovatel:

| PČ                     | Typ | Kód       | Popis   | MJ  | Množství | J.cena [CZK] | Cena celkem [CZK] |
|------------------------|-----|-----------|---|-----|----------|--------------|-------------------|
| Náklady soupisu celkem |     |           |   |     |          |              | 387 376,49        |
| D HSV                  |     |           | Práce a dodávky HSV                                                                                      |     |          |              | 358 028,20        |
| D 1                    |     |           | Zemní práce                                                                                              |     |          |              | 99 750,00         |
| 2                      | K   | 131251100 | Hloubení jam nezapažených v hornině třídy těžitelnosti I skupiny 3 objem do 20 m3 strojně                | m3  | 84,000   | 584,00       | 49 056,00         |
|                        |     |           | 6*7*2   |     | 84,000   |              |                   |
| 5                      | K   | 162651112 | Vodorovné přemístění přes 4 000 do 5000 m výkopku/sypaniny z horniny třídy těžitelnosti I skupiny 1 až 3 | m3  | 84,000   | 210,00       | 17 640,00         |
| 6                      | K   | 171201231 | Poplatek za uložení zeminy a kamení na recyklační skládce (skládkovné) kód odpadu 17 05 04               | t   | 84,000   | 299,00       | 25 116,00         |
| 7                      | K   | 171251201 | Uložení sypaniny na skládky nebo meziskládky                                                             | m3  | 84,000   | 22,80        | 1 915,20          |
| 8                      | K   | 174111101 | Zásyp jam, šachet rýh nebo kolem objektů sypaninou se zhutněním ručně                                    | m3  | 25,200   | 239,00       | 6 022,80          |
|                        |     |           | 6*7*0,6                                                                                                  |     | 25,200   |              |                   |
| D 2                    |     |           | Zakládání                                                                                                |     |          |              | 73 500,00         |
| 11                     | K   | 211531111 | Výplň odvodňovacích žeber nebo trativodů kamenivem hrubým drceným frakce 16 až 63 mm                     | m3  | 58,800   | 1 250,00     | 73 500,00         |
|                        |     |           | "zasak.jímka" 84-25,2                                                                                    |     | 58,800   |              |                   |
| D 8                    |     |           | Trubní vedení                                                                                            |     |          |              | 184 778,20        |
| 35                     | K   | 871310310 | Montáž kanalizačního potrubí hladkého plnostěnného SN 10 z polypropylenu DN 150                          | m   | 127,000  | 158,00       | 20 066,00         |
|                        |     |           | 127   |     | 127,000  |              |                   |
| 36                     | M   | 28617003  | trubka kanalizační PP plnostěnná třívrstvá DN 150x1000mm SN10                                            | m   | 128,905  | 1 240,00     | 159 842,20        |
|                        |     |           | 127*1,015 *Přepočtené koeficientem množství                                                              |     | 128,905  |              |                   |
|                        |     |           | Montáž žlabu AcoDrain se spodním odtokem DN110 s litinovým roštem, tělo z polymerbetonu                  | m   | 2,000    | 930,00       | 1 860,00          |
|                        |     |           | 2   |     | 2,000    |              |                   |
|                        |     |           | Žlab AcoDrain se spodním odtokem DN110 s litinovým roštem, tělo z polymerbetonu                          | ks  | 2,000    | 1 450,00     | 2 900,00          |
|                        |     |           | 2   |     |          |              |                   |
|                        |     |           | Kombinovaná čelní stěna pro ukončení žlabů, plast                                                        | ks  | 2,000    | 55,00        | 110,00            |
| D PSV                  |     |           | Práce a dodávky PSV                                                                                      |     |          |              | 15 474,72         |
| D 711                  |     |           | Izolace proti vodě, vlhkosti a plynům                                                                    |     |          |              | 10 124,72         |
| 78                     | K   | 711432101 | Provedení izolace proti tlakové vodě svislé na sucho pásem AIP nebo tkaninou                             | m2  | 137,200  | 32,60        | 4 472,72          |
|                        |     |           | (6*3,5*2)+(3,5*1,4*2)+(6*1,4*2) * 2                                                                      |     | 137,200  |              |                   |
| 79                     | M   | 69311081  | geotextilie netkaná separační, ochranná, filtrační, drenážní PES 300g/m2                                 | m2  | 157,780  | 33,70        | 5 317,19          |
|                        |     |           | 137,2*1,15                                                                                               |     | 157,780  |              |                   |
| 82                     | K   | 998711203 | Přesun hmot procentní pro izolace proti vodě, vlhkosti a plynům v objektech v přes 12 do 60 m            | %   | 3,420    | 97,90        | 334,81            |
| D 721                  |     |           | Zdravotechnika - vnitřní kanalizace                                                                      |     |          |              | 5 350,00          |
| 83                     | K   | 721241102 | Lapač střešních splavenin z litiny DN 125                                                                | kus | 1,000    | 5 350,00     | 5 350,00          |
| D VRN                  |     |           | Vedlejší rozpočtové náklady                                                                              |     |          |              | 13 873,57         |
| D VRN4                 |     |           | Inženýrská činnost                                                                                       |     |          |              | 9 324,86          |
| 134                    | K   | 040001000 | Inženýrská činnost                                                                                       | %   | 0,0250   | 373 502,92   | 9 324,86          |
| D VRN6                 |     |           | Územní vlivy                                                                                             |     |          |              | 2 388,07          |
| 135                    | K   | 060001000 | Územní vlivy                                                                                             | %   | 0,0064   | 373 502,92   | 2 388,07          |
| D VRN7                 |     |           | Provozní vlivy                                                                                           |     |          |              | 2 160,64          |
| 136                    | K   | 070001000 | Provozní vlivy                                                                                           | %   | 0,0058   | 373 502,92   | 2 160,64          |

11.6.2024

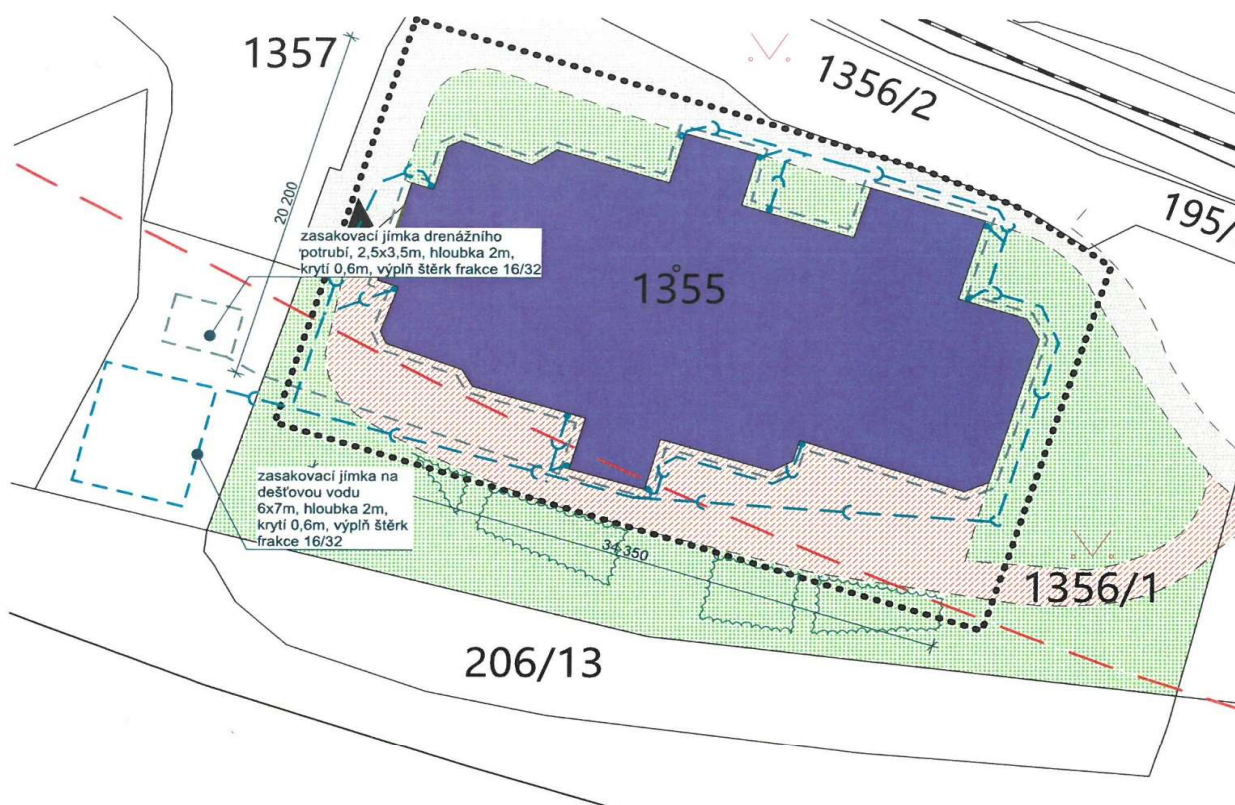

- drenážní potrubí PVC-U DN100
- doplněná dešťová kanalizace PVC DN 160 celkem 110m (nárůst 55m)
- lapač střešních splavenin - 11ks (nárůst 1ks)
- ..... hranice staveniště
- ochranné pásmo dráhy/tramvaje

|   |  |   |           |   |       |                         |            |
|---|--|---|-----------|---|-------|-------------------------|------------|
| investor:                                                                                          |  | Městský obvod Liberec – Vratislavice nad Nisou, Tanvaldská 50, 463 11 Liberec 30                                                                         |           |  <div>AGORA<br/>ARCHITECTONICKÝ<br/>A STROJNÍ ATELIER<br/>spol. s r.o.<br/>www.agora-liberec.cz</div> |       |                         |            |
| generální projektant stavby:                                                                       |  | AGORA spol. s r.o.<br>U Soudu 536/6a, Liberec 2, 460 01<br>E-mail: <a href="mailto:agora@agora-liberec.cz">agora@agora-liberec.cz</a> , tel. 485 102 666 |           |   |       |                         |            |
| vypracoval (projektant):                                                                           |  | autORIZOVAL (zodpovědný projektant):   |           | schválil (vedoucí projektant):   |       |                         |            |
| Ing. M. Zrník                                                                                      |  | Ing.arch. Zrník   |           | Ing.arch. Zrník   |       |                         |            |
|   |  |   |           |   |       |                         |            |
| místo:                                                                                             |  | Liberec - Vratislavice n.N., k.ú. Vratislavice n.N., p.p.č. 1355                                                                                         |           |   |       |                         |            |
| kraj:                                                                                              |  | Liberecký   | st. úřad: | Liberec   | obec: |                         |            |
|   |  |   |           | Liberec - Vratislavice n.N.   |       |                         |            |
| <div>Oprava fasády kostela Nejsvětější trojice<br/>ve Vratislavicích nad Nisou</div> <div>AD</div> |  |   |           |   |       | stupeň PD:              | DPS        |
|   |  |   |           |   |       | datum:                  | 11.06.2024 |
|   |  |   |           |   |       | formát:                 | A4         |
|   |  |   |           |   |       | měřítko:                |            |
|   |  |   |           |   |       | č. zakázky:             | 2022/798   |
| Návrh dešťové kanalizace - revize                                                                  |  |   |           |   |       | číslo (ozn.) dokumentu: | 01.10      |

|   |  |   |  |
|---|--|---|--|
| ZMĚNOVÝ LIST STAVBY   |  | Číslo ZL: č.2   |  |
| Název projektu:   |  | Oprava fasády kostela Největší Trojice ve Vratislavicích n.N.   |  |
| Zhotovitel:   |  | PRACOM s.r.o., Nad Paťankou 38, 160 00 Praha 6   |  |
| Objednatel:   |  | Městský obvod Liberec - Vratislavice nad Nisou   |  |
| Změnový list vystavil:   |  | Zhotovitel   |  |
| Datum:   |  | 14.08.203   |  |
| Předmět změn:<br>Stavební práce   |  |   |  |
| <p><b>Popis a zdůvodnění změny:</b></p> <p>Nové zjištění v průběhu prací. Nutnost provedení pro možnost dokončení prací dle rozsahu SoD.</p> <p>Činosti jsou vyznačeny v grafické části.</p> <p>1/ Výkop u leteckého krytu: bylo zjištěno v průběhu výkopových prací, nutnost provedení pro celistvost a funkčnost drenážního systému. Bez odstranění leteckého krytu by v rozsahu krytu nebylo možno aplikovat stěrky a drenážní systém.</p> <p>2/ Výkop pod úroveň zdíva, dozdívky: při provádění výkopů byla objevena absence základového zdíva, tudíž by nebylo možné provést celistvost hydroizolačního systému S1 pod úroveň terénu.</p> <p>3/ Lokalizace stávající dešťové kanalizace: doplňující průzkumné práce pro lokalizaci dešťové kanalizace a možného připojení</p> <p>4/ Ukotvení portálu u plechových vrat: v průběhu prací byla zjištěna statická porucha portálu. Tuto poruchu je nutno odstranit dle návrhu restaurátora.</p> <p>5/ Konstrukce truhlářské: požadavek ze strany NPÚ a Objednatele za účelem funkčnosti a údržby dveří</p> <p>6/ Zpětná montáž 2ks schod.stupňů + základ: při provádění výkopů byla objevena absence základového zdíva, tudíž by nebylo možné provést celistvost hydroizolačního systému S1 pod úroveň terénu</p> <p>7/ Oplocení hřbitova: práce nutné k realizaci výkopových prací, zhotovení drenážního a hydroizolačního systému.</p> <p>8/ Demontáž a zpětná montáž dlažebních kostek: práce nutné k realizaci výkopových a sanačních prací</p> <p>9/ Zvětšený rozsah vyrovnávací omítky: po dokončení výkopových prací po obvodu kostela bylo zjištěno, že základ kostela je jiného tvaru, než bylo uvažováno v projektu. Tím pádem vznikla větší plocha pro sanační práce.</p> <p>10/ Zvětšený rozsah hydroizolace: po dokončení výkopových prací po obvodu kostela bylo zjištěno, že základ kostela je jiného tvaru, než bylo uvažováno v projektu. Tím pádem vznikla větší plocha pro sanační práce.</p> <p>11/ Zvětšený rozsah penetrace: po dokončení výkopových prací po obvodu kostela bylo zjištěno, že základ kostela je jiného tvaru, než bylo uvažováno v projektu. Tím pádem vznikla větší plocha pro sanační práce.</p> <p>12/ Zvětšený rozsah bentonitu: po dokončení výkopových prací po obvodu kostela bylo zjištěno, že základ kostela je jiného tvaru, než bylo uvažováno v projektu. Tím pádem vznikla větší plocha pro sanační práce. A dále bylo nutno započíst překryvy dle TL a složitého tvarosloví konstrukce základu.</p> <p>13/ Zvětšený rozsah na přípomocích osvětlení: byl vznesen požadavek na dvojnásobné zvětšení drážky (pro dva husí krky) a na prostupy římsami.</p> <p>14/ Demontáž kamenných bloků: chybějící položka v rozpočtu</p> <p>15/ Vykopání a zpětné zasypání nové pozice vsakovací jámky: při výkopu vsakovací jámky byly nalezeny kosterní pozůstatky. Po archeologickém průzkumu byly nálezy zajištěny a jáma zasypána. Pro vsakovací jámku byla určena jiná pozice.</p> <p>16/ Konstrukce truhlářské - doplnění rámu dřevem po celém obvodu z důvodu skryté hniloby.</p> <p>17/ Nový základ a vyzdívka sloupu z důvodu statické trhliny: v průběhu prací byla zjištěna statická porucha. Tuto poruchu je nutno odstranit dle návrhu statika.</p> <p>18/ Řezání kamenů základových konstrukcí: po dokončení výkopových prací po obvodu kostela bylo zjištěno, že kamenný základ kostela je pro aplikaci bentonitoch rohoží příliš členitý (vyčnívající kameny) a bude přistoupeno k odřezání těchto kamenů. A dále z důvodu udržení roviny pro osazení nového okapového chodníku a minimalizace terénních úprav pro dorovnání výškových rozdílů okapového chodníku a okolního terénu.</p> |  |   |  |
| Přílohy:<br>Položkový rozpočet, grafická část 1-18   |  |   |  |
| Cena méněprací bez DPH:   |  | Cena víceprací bez DPH:<br>293 819,77 Kč   |  |
| Výsledná cena změny bez DPH:<br>293 819,77 Kč   |  | Lhůta dokončení díla:<br>Nemá vliv na konečný termín dle SoD.   |  |
| Za objednatele:<br>Lukáš Pohanka - starosta městského obvodu   |  | Za zhotovitele:<br>Jan Munzar - jednatel<br><div><div>Jan<br/>Munzar</div><div>Digitálně podepsal<br/>Jan Munzar<br/>Datum: 2024.09.05<br/>10:16:27 +02'00'</div></div> |  |
| Za autorský dozor:<br>Ing. arch. Milan Zrník, AGORA s.r.o.   |  | Za technický dozor investora:<br>Josef Louda, QM-4C s.r.o.   |  |

SOUPIS PRACÍ - VCP č.2

|             |  |                                                   |  |                                                  |  |
|-------------|--|---------------------------------------------------|--|--------------------------------------------------|--|
| Stavba:     |  | Oprava fasády kostela Nejvyšší trojice            |  |                                                  |  |
| Objekt:     |  | 1 - Oprava fasády                                 |  |                                                  |  |
| Místo:      |  | Vratislavice nad Nisou                            |  | Datum: 05.06.2024                                |  |
| Zadavatel:  |  | Městský obvod Vratislavbice nad Nisou, Liberec 30 |  | Projektant: AGORA arch a staveb atelier s.r.o. , |  |
| Zhotovitel: |  | PRACOM s.r.o.                                     |  | Zpracovatel:                                     |  |

| PČ | Typ | Kód | Popis | MJ | Množství | J.cena [CZK] | Cena celkem [CZK] |
|----|-----|-----|-------|----|----------|--------------|-------------------|
|----|-----|-----|-------|----|----------|--------------|-------------------|

Náklady soupisu celkem

293 819,77

283 296,85

1

Výkop u leteckého krytu

22 485,45

|    |   |           |   |    |        |          |          |
|----|---|-----------|---|----|--------|----------|----------|
| 2  | K | 131251100 | Hloubení jam nezapažených v hornině třídy těžitelnosti I skupiny 3 objem do 20 m3 strojně                | m3 | 8,200  | 584,00   | 4 788,80 |
|    |   | 961031411 | Bourání základů ze zdiva cihelného na maltu cementovou                                                   | m3 | 1,800  | 1 230,00 | 2 214,00 |
| 5  | K | 162651112 | Vodorovné přemístění přes 4 000 do 5000 m výkopku/sypaniny z horniny třídy těžitelnosti I skupiny 1 až 3 | m3 | 8,200  | 210,00   | 1 722,00 |
| 6  | K | 171201231 | Poplatek za uložení zeminy a kamení na recyklační skládce (skládkovné) kód odpadu 17 05 04               | t  | 16,400 | 299,00   | 4 903,60 |
| 7  | K | 171251201 | Uložení sypaniny na skládky nebo meziskládky                                                             | m3 | 8,200  | 22,80    | 186,96   |
| 8  | K | 174111101 | Zásyp jam, šachet rýh nebo kolem objektů sypaninou se zhutněním ručně                                    | m3 | 10,000 | 239,00   | 2 390,00 |
| 67 | K | 997013157 | Vnitrostaveništní doprava sutí a vybouraných hmot pro budovy v přes 21 do 24 m s omezením mechanizace    | t  | 2,340  | 1 240,00 | 2 901,60 |
| 68 | K | 997013501 | Odvoz sutí a vybouraných hmot na skládku nebo meziskládku do 1 km se složením                            | t  | 2,340  | 324,00   | 758,16   |
| 69 | K | 997013509 | Příplatek k odvozu sutí a vybouraných hmot na skládku ZKD 1 km přes 1 km                                 | t  | 44,460 | 14,20    | 631,33   |
| 70 | K | 997013631 | Poplatek za uložení na skládce (skládkovné) stavebního odpadu směsného kód odpadu 17 09 04               | t  | 2,340  | 850,00   | 1 989,00 |

2

Výkop pod úrovní zdiva, dozdívka

22 190,77

|    |   |           |   |    |       |          |           |
|----|---|-----------|---|----|-------|----------|-----------|
| 2  | K | 131251100 | Hloubení jam nezapažených v hornině třídy těžitelnosti I skupiny 3 objem do 20 m3 strojně                | m3 | 1,160 | 584,00   | 677,44    |
| 5  | K | 162651112 | Vodorovné přemístění přes 4 000 do 5000 m výkopku/sypaniny z horniny třídy těžitelnosti I skupiny 1 až 3 | m3 | 1,160 | 210,00   | 243,60    |
| 6  | K | 171201231 | Poplatek za uložení zeminy a kamení na recyklační skládce (skládkovné) kód odpadu 17 05 04               | t  | 2,320 | 299,00   | 693,68    |
| 7  | K | 171251201 | Uložení sypaniny na skládky nebo meziskládky                                                             | m3 | 1,160 | 22,80    | 26,45     |
|    |   | 274313711 | Základové pasy z prostého betonu C20/25                                                                  | m3 | 0,480 | 3 670,00 | 1 761,60  |
|    |   | 724271126 | Zdivo základové z cihel betonových na MC-5 nebo MC-10                                                    | m3 | 2,120 | 7 810,00 | 16 557,20 |
| 71 | K | 998017003 | Přesun hmot s omezením mechanizace pro budovy v přes 12 do 24 m                                          | t  | 3,380 | 660,00   | 2 230,80  |

3

Lokalizace stávající dešťové kanalizace

2 844,28

|   |   |           |                                                                                           |    |       |        |          |
|---|---|-----------|-------------------------------------------------------------------------------------------|----|-------|--------|----------|
| 2 | K | 131251100 | Hloubení jam nezapažených v hornině třídy těžitelnosti I skupiny 3 objem do 20 m3 strojně | m3 | 3,456 | 584,00 | 2 018,30 |
| 8 | K | 174111101 | Zásyp jam, šachet rýh nebo kolem objektů sypaninou se zhutněním ručně                     | m3 | 3,456 | 239,00 | 825,98   |

4

Ukotvení portálu u plechových vrat

3 450,00

|  |  |  |   |    |       |          |          |
|--|--|--|---|----|-------|----------|----------|
|  |  |  | Ukotvení portálu u plechových vrat (zhotovení vrtu pr.12mm, dl.300mm; vložení nerezového trnu pr.10mm do zálivky, začištění tmelem z umělého kamene, závěrečná retuše | ks | 1,000 | 3 450,00 | 3 450,00 |
|--|--|--|---|----|-------|----------|----------|

5

Konstrukce truhlářské

15 940,00

|  |  |     |                                                      |    |       |          |           |
|--|--|-----|------------------------------------------------------|----|-------|----------|-----------|
|  |  | R01 | D+M okopového plechu dveří                           | ks | 6,000 | 1 670,00 | 10 020,00 |
|  |  | R02 | Odborná demontáž FAB                                 | ks | 1,000 | 880,00   | 880,00    |
|  |  | R03 | Odborná demontáž petlice                             | ks | 1,000 | 550,00   | 550,00    |
|  |  | R04 | D+M nového zámku FAB s vložkou a úprava kování kliky | ks | 1,000 | 4 490,00 | 4 490,00  |

6


Zpětná montáž 2ks schod. stupňů + základ

19 659,46

|    |   |           |                                                                                                   |    |       |          |           |
|----|---|-----------|---------------------------------------------------------------------------------------------------|----|-------|----------|-----------|
| 61 | K | 965042131 | Bourání podkladů pod dlažby nebo mazanin betonových nebo z litého asfaltu tl do 100 mm pl do 4 m2 | m3 | 0,144 | 4 280,00 | 616,32    |
|    |   | 274313711 | Základové pasy z prostého betonu C20/25                                                           | m3 | 0,144 | 3 670,00 | 528,48    |
| 15 | K | 434191423 | Osazení schodišťových stupňů kamenných pemrlovaných na desku                                      | bm | 3,200 | 3 240,00 | 10 368,00 |
|    |   |           | Kamenická oprava původních stupňů                                                                 | bm | 3,200 | 2 430,00 | 7 776,00  |
| 71 | K | 998017003 | Přesun hmot s omezením mechanizace pro budovy v přes 12 do 24 m                                   | t  | 0,562 | 660,00   | 370,66    |

|           |           |   |   |           |           |           |
|-----------|-----------|---|---|-----------|-----------|-----------|
| 7         |           | Oplocení hřbitova   |   | 6 223,40  |           |           |
|           |           | Demontáž podezdívky ze ztraceného bednění                                                                                              | m3   | 0,180     | 4 280,00  | 770,40    |
|           |           | Demontáž sloupku   | ks   | 2,000     | 250,00    | 500,00    |
|           |           | Demontáž plotového dílce   | ks   | 1,000     | 400,00    | 400,00    |
|           |           | Zhotovení nové podezdívky ze ztraceného bednění                                                                                        | m3   | 0,180     | 9 850,00  | 1 773,00  |
|           |           | Pokládka nových krycích stříšek   | bm   | 2,000     | 790,00    | 1 580,00  |
|           |           | Zpětná montáž sloupků a plotového dílce                                                                                                | kpl   | 1,000     | 1 200,00  | 1 200,00  |
| 8         |           | Demontáž a zpětná montáž dlažebních kostek                                                                                             |   | 20 374,56 |           |           |
| 113106161 |           | Rozebrání dlažeb vozovek z drobných kostek s ložem z kameniva                                                                          | m2   | 16,360    | 84,10     | 1 375,88  |
|           |           | Očištění a paletování dlažby   | m2   | 16,360    | 240,00    | 3 926,40  |
|           | 591211111 | Kladení dlažby z kostek drobných z kamene do lože z kameniva těženého tl.50 mm                                                         | m2   | 16,360    | 628,00    | 10 274,08 |
| 71        | K         | 998017003   | Přesun hmot s omezením mechanizace pro budovy v přes 12 do 24 m                                          | t         | 7,270     | 4 798,20  |
| 9         |           | Zvětšený rozsah výrobní omítky (pol.22)                                                                                                |   | 9 953,46  |           |           |
| 22        | K         | 622135002   | Vyrovnání podkladu vnějších stěn maltou cementovou tl do 10 mm                                           | m2        | 27,420    | 9 953,46  |
| 10        |           | Zvětšený rozsah hydroizolace (pol.72)                                                                                                  |   | 20 839,20 |           |           |
| 72        | K         | 7111931311   | Systémová pružná minerální hydizolace ve 2 vrstvách x 3mm                                                | m2        | 27,420    | 20 839,20 |
| 11        |           | Zvětšený rozsah penetrace (pol.73, 74)                                                                                                 |   | 3 463,79  |           |           |
| 73        | K         | 711412001   | Provedení izolace proti tlakové vodě svislé za studena nátěrem penetračním                               | m2        | 27,420    | 745,82    |
| 74        | M         | HST.859514010 0809   | základová izolace 9 kg                                                                                   | kg        | 24,398    | 2 717,97  |
| 12        |           | Zvětšený rozsah bentonitu (pol.76-79)                                                                                                  |   | 27 769,93 |           |           |
| 76        | K         | 711442559   | Provedení izolace proti tlakové vodě svislé přitavením pásu NAIP                                         | m2        | 58,260    | 8 680,74  |
| 77        | M         | 56284516   | rohož bentonitová 4,0 kg/m2                                                                              | m2        | 64,086    | 14 932,04 |
| 78        | K         | 711432101   | Provedení izolace proti tlakové vodě svislé na sucho pásem AIP nebo tkaninou                             | m2        | 58,260    | 1 899,28  |
| 79        | M         | 69311081   | geotextilie netkaná separační, ochranná, filtrační, drenážní PES 300g/m2                                 | m2        | 66,999    | 2 257,87  |
| 13        |           | Zvětšený rozsah na přípomocích osvětlení (pol.85)                                                                                      |   | 15 000,00 |           |           |
| 85        | K         | 741200400   | Nasvětlení objektu kostela dle PD Archlights - zvětšený rozsah                                           | soub      | 1,000     | 15 000,00 |
| 14        |           | Demontáž kamenných bloků   |   | 12 606,72 |           |           |
| 116       | K         | 772600301   | Kamenné bloky pod T/1-demontáž, paletování                                                               | kus       | 14,000    | 11 760,00 |
| 118       | K         | 998772203   | Přesun hmot procentní pro podlahy z kamene v objektech v přes 12 do 60 m                                 | %         | 7,200     | 846,72    |
| 15        |           | Vykopání a zpětné zasypání nové pozice vsakovací jímky                                                                                 |   | 45 425,91 |           |           |
| 4         | K         | 132251102   | Hloubení rýh nezapažených š do 800 mm v hornině třídy těžitelnosti I skupiny 3 objem do 50 m3 strojně    | m3        | 25,200    | 20 689,20 |
| 5         | K         | 162651112   | Vodorovné přemístění přes 4 000 do 5000 m výkopku/sypaniny z horniny třídy těžitelnosti I skupiny 1 až 3 | m3        | 25,200    | 5 292,00  |
| 6         | K         | 171201231   | Poplatek za uložení zeminy a kamení na recyklační skládce (skládkovné) kód odpadu 17 05 04               | t         | 50,400    | 15 069,60 |
| 7         | K         | 171251201   | Uložení sypaniny na skládky nebo meziskládky                                                             | m3        | 8,200     | 186,96    |
| 8         | K         | 174111101   | Zásyp jam, šachet rýh nebo kolem objektů sypaninou se zhutněním ručně                                    | m3        | 10,000    | 2 390,00  |
| 78        | K         | 711432101   | Provedení izolace proti tlakové vodě svislé na sucho pásem AIP nebo tkaninou                             | m2        | 25,200    | 821,52    |
| 79        | M         | 69311081   | geotextilie netkaná separační, ochranná, filtrační, drenážní PES 300g/m2                                 | m2        | 28,980    | 976,63    |
| 16        |           | Konstrukce truhlářské - doplnění rámu                                                                                                  |   | 11 150,00 |           |           |
|           |           | Truhlářská oprava rámu dveří - provedení doplnění z 60% řeva rámu, demontáž a převoz do dílny, začištění rámu a nátěr z vnitřní strany | ks   | 1,000     | 11 150,00 | 11 150,00 |
| 17        |           | Nový základ a vyzdívka sloupu z důvodu statické trhliny                                                                                |   | 2 079,92  |           |           |
|           |           | 274313711   | Základové pasy z prostého betonu C20/25                                                                  | m3        | 0,144     | 528,48    |
|           |           |   | Vlepení betonářské výztuže                                                                               | m         | 6,400     | 704,00    |
|           |           | 724271126   | Zdivo základové z cihel betonových na MC-5 nebo MC-10                                                    | m3        | 0,072     | 562,32    |
| 71        | K         | 998017003   | Přesun hmot s omezením mechanizace pro budovy v přes 12 do 24 m                                          | t         | 0,432     | 285,12    |
| 18        |           | Řezání kamenů základových konstrukcí                                                                                                   |   | 21 840,00 |           |           |
|           |           |   | Řezání přečínajících kamenů základových konstrukcí                                                       | bm        | 39,000    | 21 840,00 |
| D VRN     |           | Vedlejší rozpočtové náklady   |   | 10 522,92 |           |           |
| D VRN4    |           | Inženýrská činnost   |   | 7 072,78  |           |           |
| 134       | K         | 040001000   | Inženýrská činnost                                                                                       | %         | 0,0250    | 7 072,78  |
| D VRN6    |           | Územní vlivy   |   | 1 811,32  |           |           |
| 135       | K         | 060001000   | Územní vlivy                                                                                             | %         | 0,0064    | 1 811,32  |
| D VRN7    |           | Provozní vlivy   |   | 1 638,82  |           |           |
| 136       | K         | 070001000   | Provozní vlivy                                                                                           | %         | 0,0058    | 1 638,82  |

Příloha 0.1.

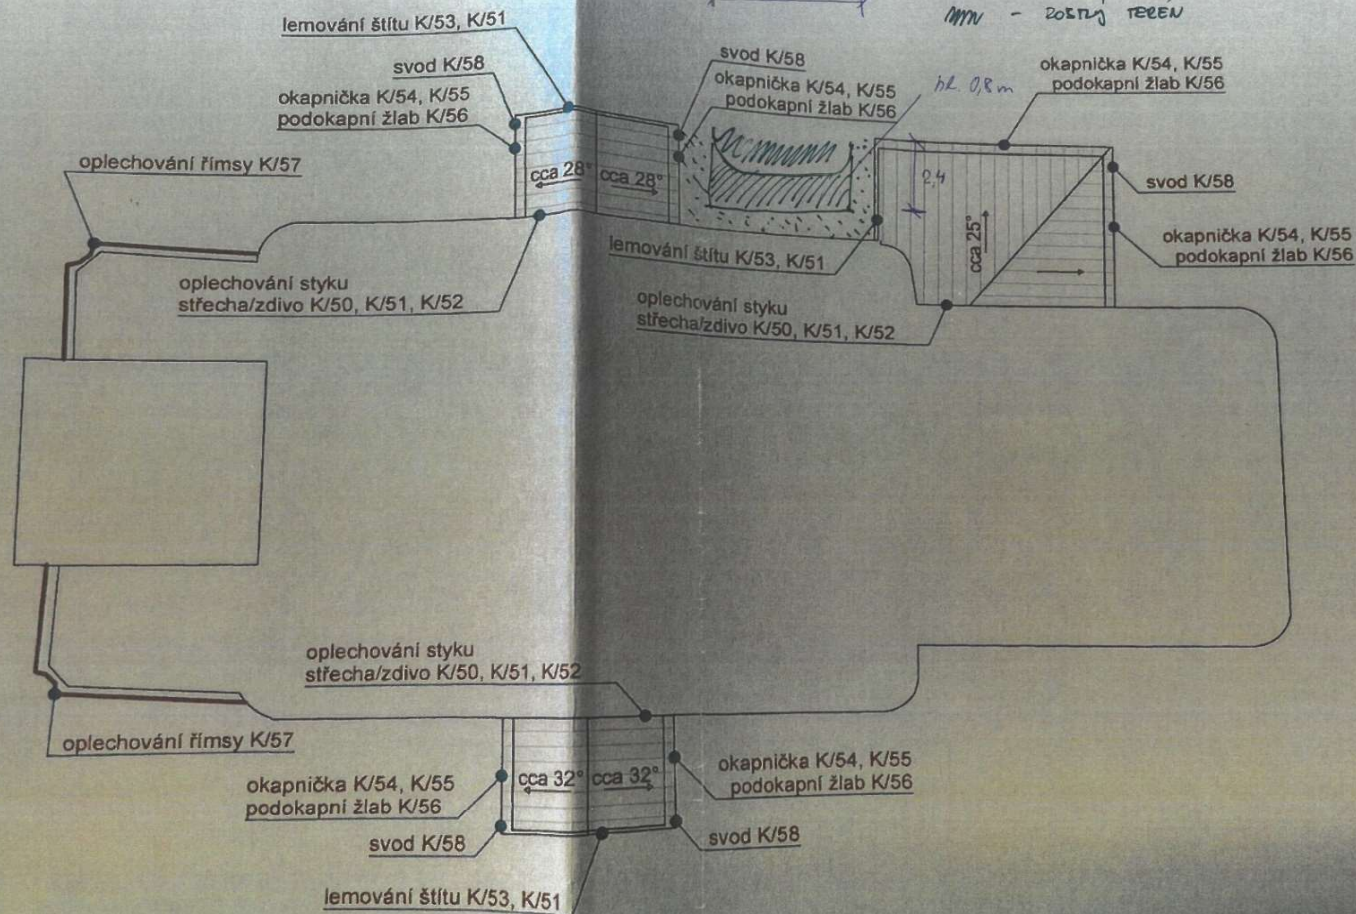


// - NOVÝ VÝKOP VČETNĚ DEMONTÁŽE CÍHEL NA ÚROVNI - 0,80  
 (5,2 x 2,4 x 0,8) 10 m<sup>3</sup>  
 - PŮVODNÍ VÝKOP DLE SOD.  
 CÍHLY: 1,8 m<sup>3</sup>  
 ZEMINA: 8,2 m<sup>3</sup>  
 - ROZETNÝ TERÉN

**Legenda:**


- na prvky oplechování bude použit totožný materiál, jako byl použit na opravu hlavní
- předpokládá se materiál typu Rheiznik tl. 0,8 mm
- nová střešní krytina Cembit Česká šablona Horal
- výpis klempířských výrobků viz. tabulková část

# PRÍLOHA Č. 2

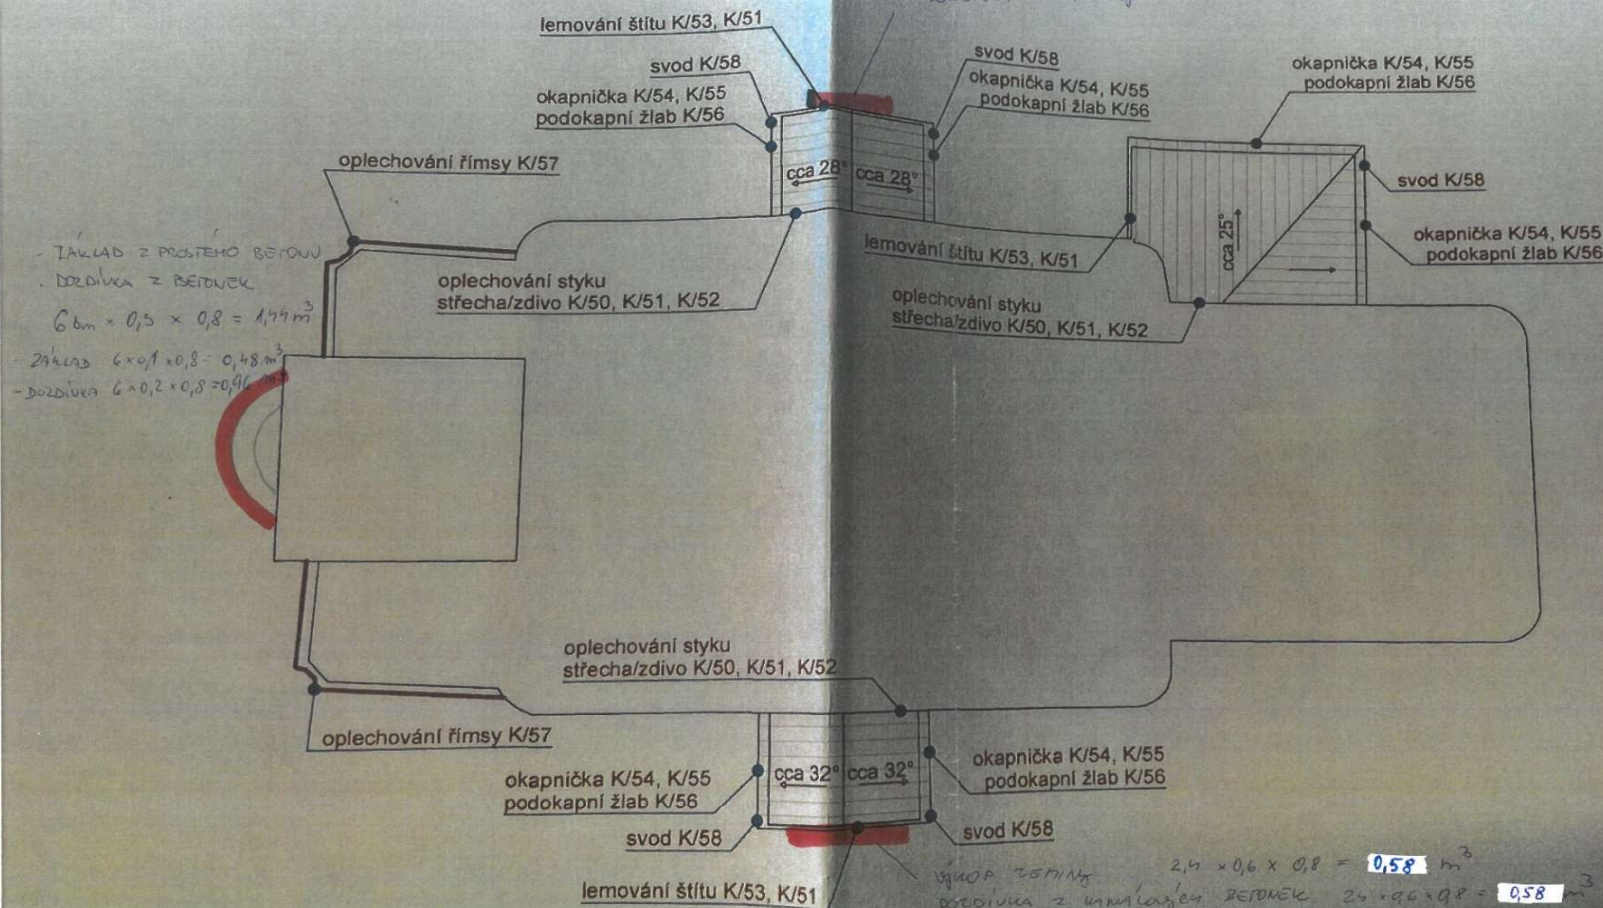

## Legenda:

- na prvky oplechování bude použit totožný materiál, jako byl použit na opravu hlavní
- předpokládá se materiál typu Rheiznik tl. 0.8 mm
- nová střešní krytina Cembrit Česká šablona Horal
- výpis klempířských výrobků viz. tabulková část

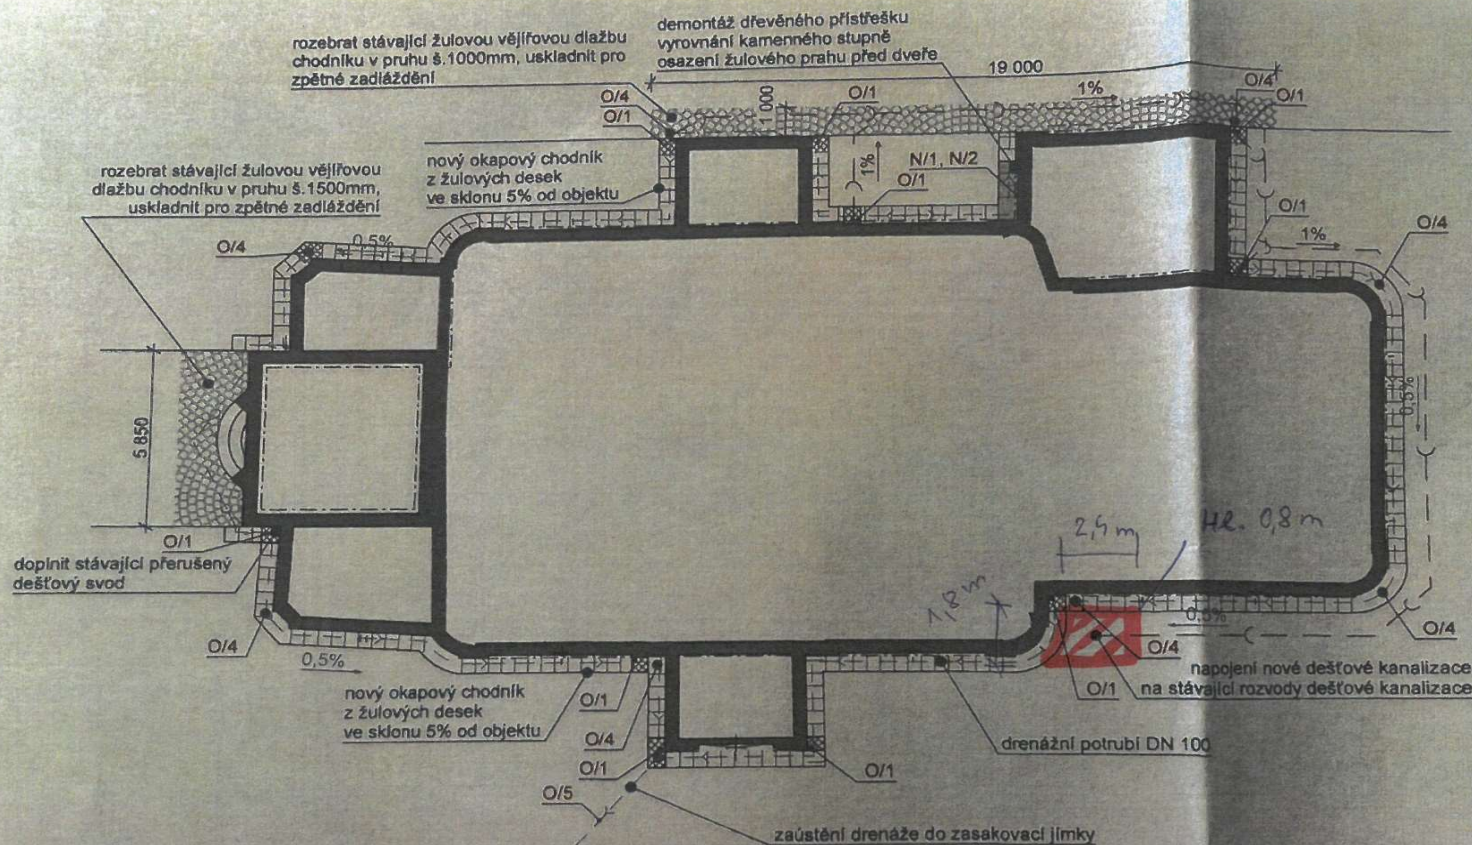

Příloha C.3



- HLEDÁNÍ STÁVAJÍCÍ KANALIZACE POD VÁPŮJENÍ  
VÝTĚŽENÍ ŽETING  $1,8 \times 2,4 \times 0,8 = 3,456 \text{ m}^3$   
ZASYPÁNÍ ŽETING  $1,8 \times 2,4 \times 0,8 = 3,456$




## Příloha č.5

|                                                      |    |       |
|------------------------------------------------------|----|-------|
| D+M okopového plechu dveří                           | ks | 6,000 |
| Odborná demontáž FAB                                 | ks | 1,000 |
| Odborná demontáž petlice                             | ks | 1,000 |
| D+M nového zámku FAB s vložkou a úprava kování kliky | ks | 1,000 |







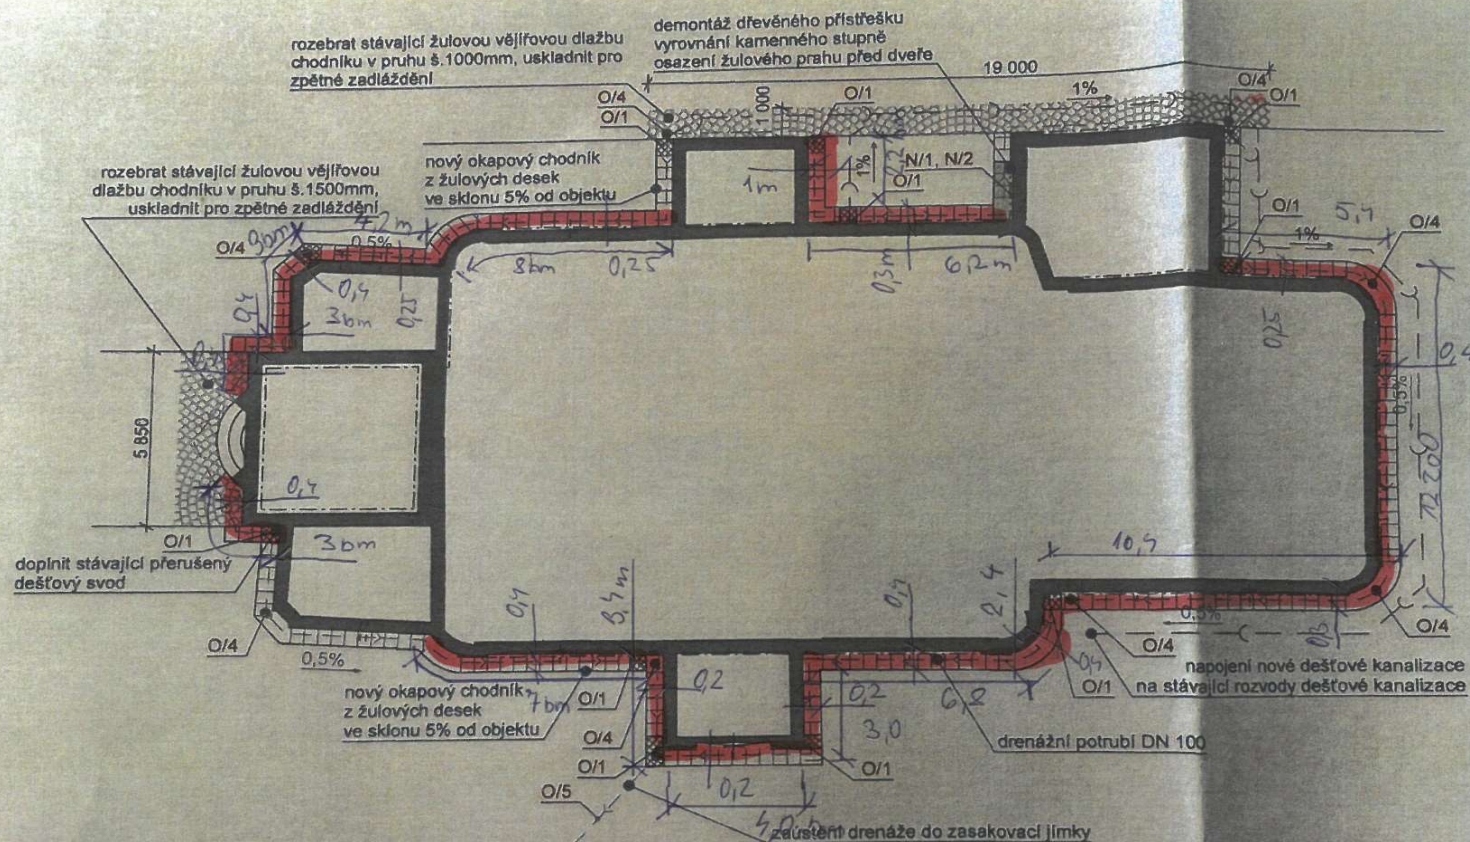

Příloha č. 9


POL. 22. VYROVNAVÁČKA ZVĚTŠENÍ PLOCHY PODMOU FASO 20V.

NAVÝŠENÍ PLOCHY PODMOU FASO

$$\begin{aligned}
 & (2 \times 2,2 + 2,2 \times 1 + 0,3 \times 6,2 + 0,25 \times 5,7 + 0,4 \times 12,2 + 0,3 \times 10,7 + 2,7 \times 0,7 + 6,8 \times 0,7 + 0,2 \times 3) \\
 & + (0,2 \times 4 + 0,2 \times 3,7 + 0,7 \times 4 + 3 \times 0,7 + 3 \times 0,7 + 0,25 \times 7,2) = \Sigma 27,72 \text{ m}^2
 \end{aligned}$$

V POL. 22 DOJDE V CELÉ ROZLOŽCE K NAVÝŠENÍ O 27,72 O NAVÝŠENÍ Z DÍLOV ZVĚTŠENÍ JE NA 3mm PRŮMĚRNĚ



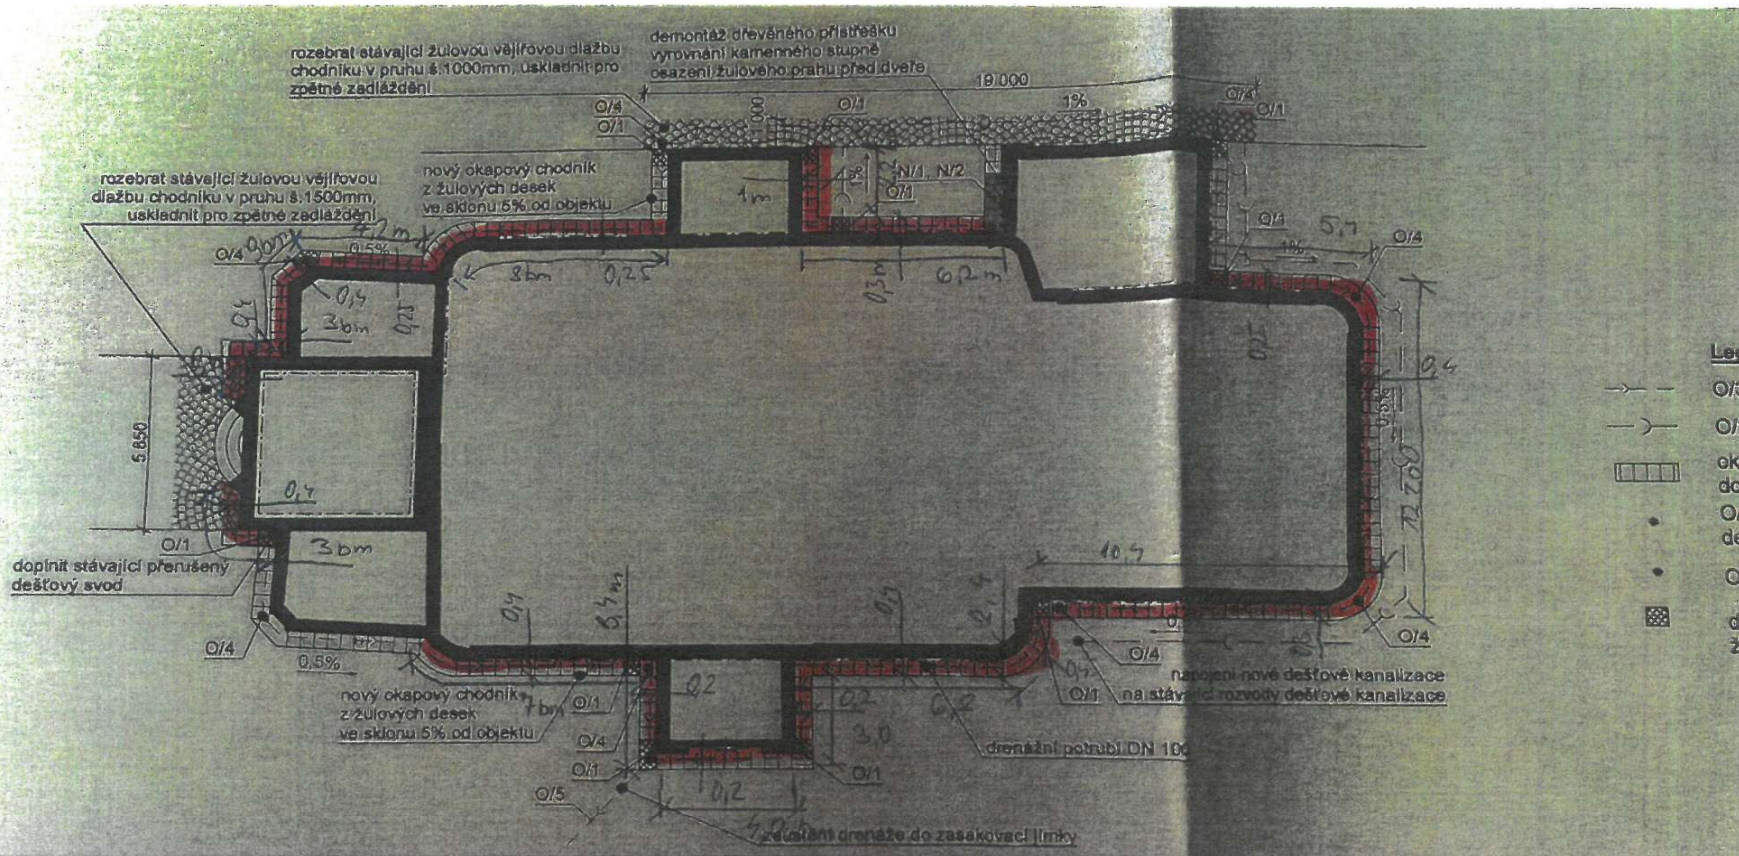


Příloha č. 11 Návýšení podkroží 43 - PENETRACE HYDROIZOAČNÍ STĚRY

ROZSAH PENETRAČNÍHO MATERIÁLU HYDROIZOAČNÍ STĚRY.

VÝPOČET:

$$\begin{aligned}
 & (2 \times 0,25 + 2,2 \times 1 + 0,5 \times 6,2 + 0,25 \times 5,7 + 0,5 \times 0,2 + 0,2 \times 10,7 + 2,7 \times 0,7 + 0,8 \times 0,7 + 0,2 \times 3) \\
 & + (0,2 \times 4 + 0,2 \times 5,1 + 0,5 \times 3 + 3 \times 0,7 + 3 \times 0,25 + 0,25 \times 7,2) = \Sigma 24,92 \text{ m}^2
 \end{aligned}$$

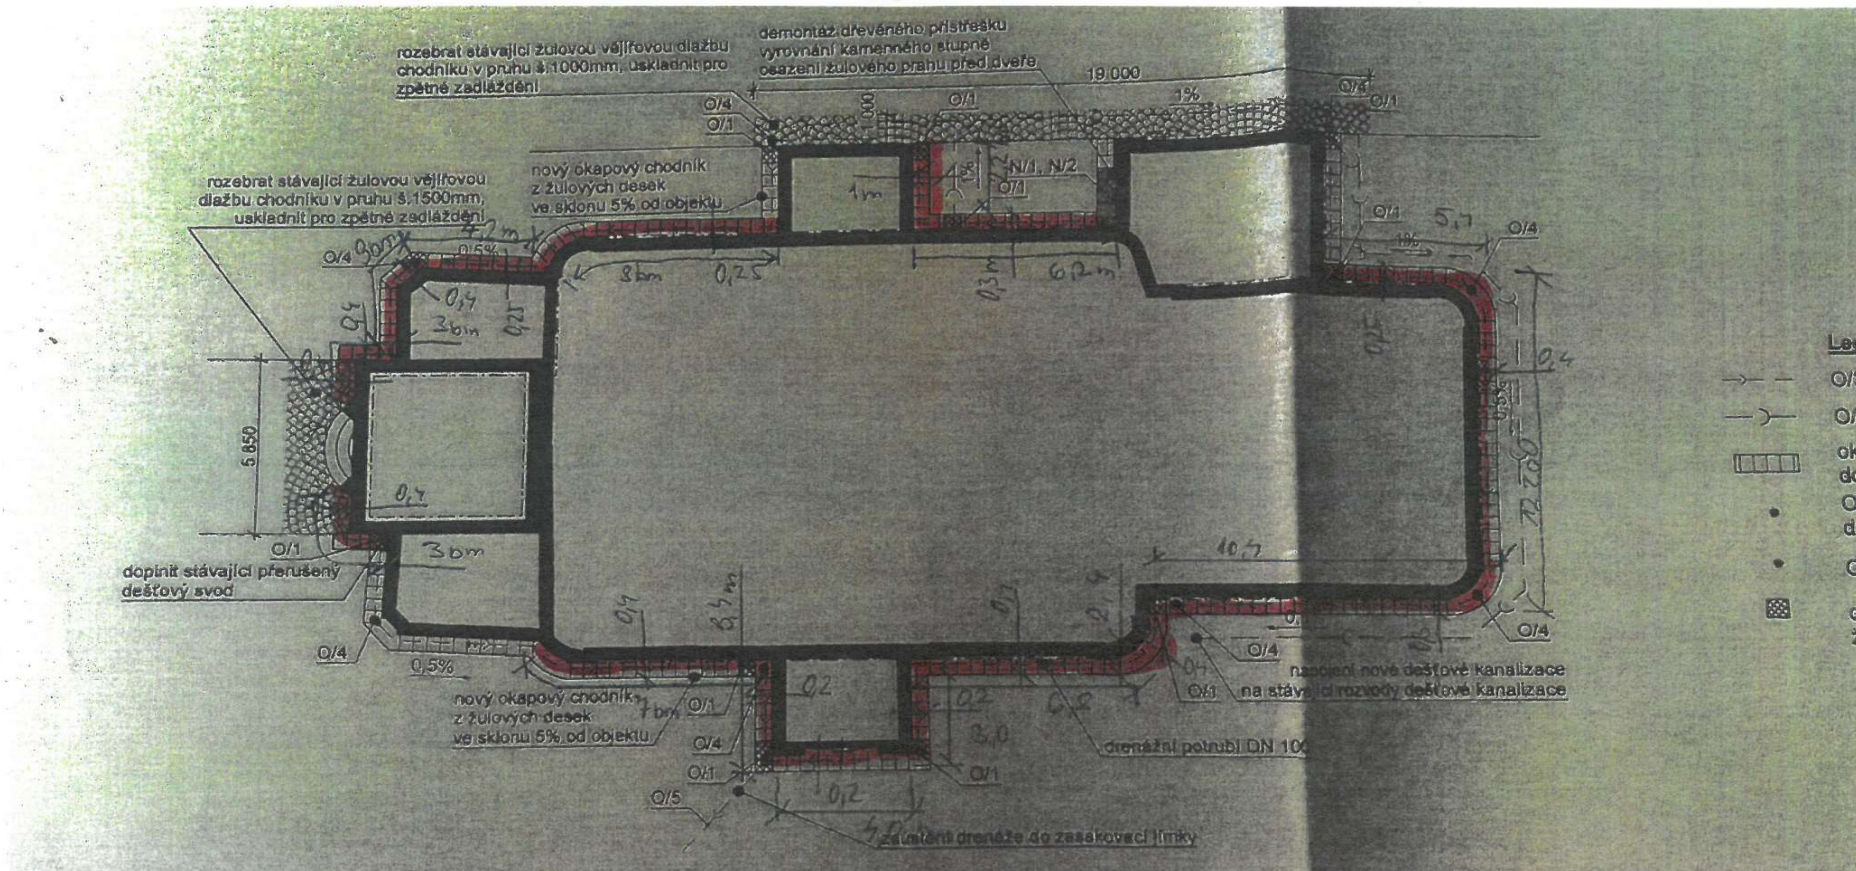

PŘÍLOHA 2.12 NAVŠEŇÍ ROZLOŽENÍ 95-97 BENTONIT

a) NAVŠEŇÍ VÝMĚRY O VÁRSTVĚ PŘEDSAZENÝCH ČÁSTÍ TÁKADU  
VÝPOČET:

$$\begin{aligned} & (2 \times 0,25 + 2,2 \times 1 + 0,3 \times 6,2 + 0,25 \times 5,17 + 0,5 \times 12,2 + 0,3 \times 10,7 + 2,4 \times 0,7 + 6,8 \times 0,7 + 0,2 \times 3) \\ & + (0,2 \times 4 + 0,2 \times 3,1 + 0,5 \times 4 + 3 \times 0,9 + 3 \times 0,7 + 0,25 \times 7,2) = \sum 24,42 \text{ m}^2 \end{aligned}$$

b) NAVŠEŇÍ PŘEKRYVY Q2 DLE TL Ø 10,8 m<sup>2</sup>

c) PŘEKRYVY U SWĚTĚHO TVAROSLOVÍ (KOUTY; HORŮ V MÍSTĚ GAIGERU ATD) PRO ZARUČENÍ FUNKČNOSTI. 20,23 m<sup>2</sup>


PŘÍLOHA č. 13.

#### PŘÍPOMOCE NA MONTÁŽ OSVĚTLENÍ

1. NA PŘÍDAVEK INVESTORA BUDE DO DRAŽEK VKLÁDÁN HUSÍ KREK 2x  
POUŽÍVA SE JAKO KOMPLET TUDÍŽ Z DVOSYNOBÍ.
2. V MÍSTĚ PŘECHODU PŘES ŘÍMSU NA ŘÍDU BUDE Z DŮVODU NEMOŽNOSTI  
JADEROVÝCH VRTŮ PROVEDENÝ REZ. Z DŮVODU ZDVOJENÍ HUSÍCH KREKŮ  
DOJDE K NAVYŠENÍ Z DŮVODU SÚSTŘITOSTI.

č.14

Chybějící položka v rozpočtu

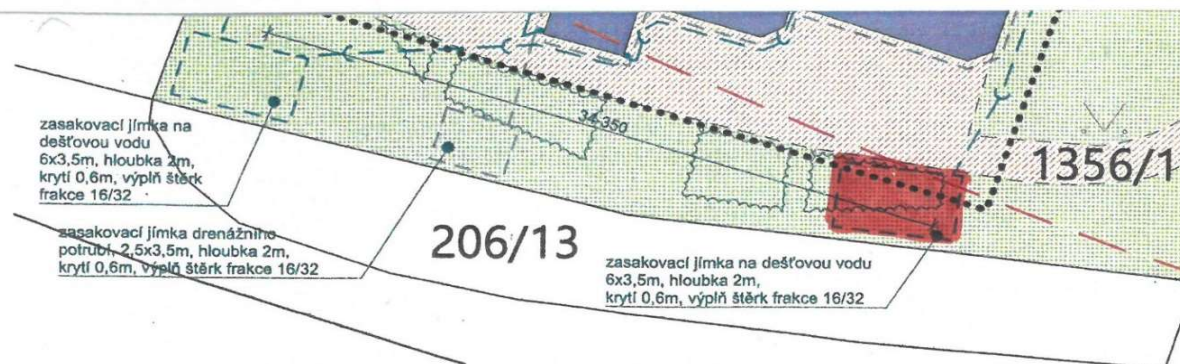


PŘÍLOHA č. 15

VYKOPÁNÍ A ZPĚTNÉ ZASYPÁNÍ NOVÉ  
POZICE VSAKOVACÍ JÍMKY. JÍMKA BUDE  
PO STĚNÁCH OPATŘENA GEOTEXTILIÍ A  
ZPĚTNÉ ZASYPÁNÍ Z DŮVODU ARCHEOLOGICKÉHO  
NÁLEZU.

- VYKOPÁNO 25,2 m<sup>2</sup>
- PŘEVEZENO NA MEZIDEPNÍ DO 50 m
- ZASYPÁNO 25,2 m<sup>2</sup> VČETNĚ ZAHUTVĚNÍ
- POLOŽENÍ GEOTEXTILIE NA STĚNY A ROCHU  
VÝKOPU 59 m<sup>2</sup>.

- drenážní potrubí PVC-U DN100
- doplněná dešťová kanalizace PVC DN 160  
celkem 110m (nárůst 55m)
- lapač střešních splavenin - 11ks (nárůst 1ks)
- ..... hranice staveniště
- ochranné pásmo dráhy/tramvaje

|   |                                                                  |   |                                 |
|---|------------------------------------------------------------------|---|---------------------------------|
| investor: Městský obvod Liberec – Vratislavice nad Nisou, Tarnovská 50, 463 11 Liberec 30                                                 |                                                                  | <br><b>AGORA</b><br>ARCHITECTURAL DESIGN<br>www.agora-liberec.cz |                                 |
| generální projektant stavby: AGORA spol. s r.o.<br>U Školy 538/IIa, Liberec 2, 460 01<br>E-mail: agora@agora-liberec.cz, tel. 485 102 686 |                                                                  |   |                                 |
| výpracoval (projektant):<br>Ing. M. Zrník                                                                                                 | autorizoval (zodpovědný projektant):<br>Ing. arch. Zrník         | schválil (vedoucí projektant):<br>Ing. arch. Zrník                                                                                                  | zhotovitel části projektu:      |
|   |                                                                  |   |                                 |
| místo:   | Liberec - Vratislavice n.N., k.ú. Vratislavice n.N., p.p.č. 1365 |   |                                 |
| kraj: Liberecký   | st. část: Liberec                                                | obec: Liberec - Vratislavice n.N.   |                                 |
| <b>Oprava fasády kostela Nejsvětější trojice<br/>ve Vratislavicích nad Nisou</b>                                                          |                                                                  |   | stupeň PD: DPS                  |
|   |                                                                  |   | datum: 28.03.2024               |
|   |                                                                  |   | formát: A4                      |
|   |                                                                  |   | měřítko:                        |
|   |                                                                  |   | č. zakázky: 2022/798            |
| AD<br>Návrh dešťové kanalizace   |                                                                  |   | číslo (ozn.)<br>dokumentu: 01.5 |

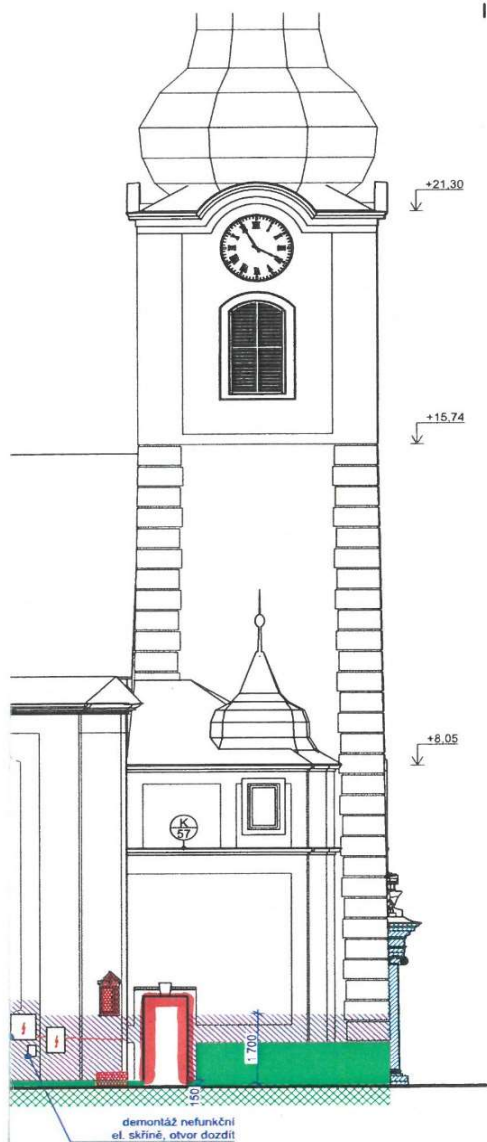

#### Legenda

- narušené omítky odstranit na podkladní zdivo, na neodstraněných omítkách mechanické oškrábání separačních vrstev, omytí tlakovou vodou, aplikace skladby S1
- otlučené poškozené omítky na podkladní zdivo 600mm nad úroveň poruchy aplikace sanačních omítek ve skladbě S2
- restaurátorská oprava kamenných a štukových prvků a nápisů na základě restaurátorského průzkumu kamenická oprava přípojovací spáry ke zdivu (celkem 34,5 bm)
- T/1 - restaurátorská oprava dřevěných prvků na základě restaurátorského průzkumu
- hydroizolace zdiva ve styku s terénem do hl. 500mm a min 150mm nad upravený terén
- demonťáž žulového bloku, připravit základ z rovného kamene a drenážního betonu (cca 0,4x1,2x0,5m) zpětné osazení žulového bloku, spáry vyplnit PU tmelem
- plošné poškození povrchu, odstranit degradované zdivo, vyčistit, dozdít plnými cihlami a doplnit omítkové souvrství (cca 12 m<sup>2</sup>), podrobnosti viz. TZ konstrukční část
- helikální výztuž
- hranice vlhkostní poruchy zdiva

#### Poznámka:

- před začátkem oprav fasády budou sundány dešťové svody a veškeré prvky a rozvody osvětlení
- dešťové vody po dobu opravy fasády budou provizorně odvedeny flexibilním potrubím
- rámy všech oken budou zbaveny stávající degradované barvy a opatřeny novým nátěrem, podrobnosti viz. technická zpráva
- všechny exteriérové dveře budou odborně opraveny a opatřeny novým nátěrem, podrobnosti viz. technická zpráva
- nové rozvody pro nasvětlení provést dle PD firmy Archlights


|   |                                                            |                                                                                       |                                      |
|---|------------------------------------------------------------|---------------------------------------------------------------------------------------|--------------------------------------|
| investor: Městský úřad Liberec - Vratslavice nad Nisou, Tarnovská 50, 463 11 Liberec 30                                               |                                                            |  |                                      |
| generální projektant stavby: AGORA spol. s r.o.<br>U Soudu 106/II, Liberec 2 460 01<br>IČ: 00424233, DIČ: CZ00424233, MČ: 460 102 666 |                                                            |                                                                                       |                                      |
| vypracoval (projektant):<br>Ing. M. Zrník                                                                                             | autorizoval (podpisovatel projektant):<br>Ing. arch. Zrník | schválil (vedoucí projektant):<br>Ing. arch. Zrník                                    | zhotovitel části projektant:         |
| místo: Liberec - Vratslavice n.N., k.ú. Vratslavice n.N., p.p.č. 1355                                                                 |                                                            |                                                                                       |                                      |
| objekt: Liberec   | st. objekt: Liberec                                        | obec: Liberec - Vratslavice n.N.                                                      |                                      |
| <b>Oprava fasády kostela Nejsvětější trojice<br/>ve Vratslavicích nad Nisou</b>                                                       |                                                            |                                                                                       |                                      |
| Návrh stavby:   | skupina PD: DSP                                            |                                                                                       |                                      |
|   | datum: 22.09.2022                                          |                                                                                       |                                      |
|   | formát: A4                                                 |                                                                                       |                                      |
|   | měřítko: 1:100                                             |                                                                                       |                                      |
|   | č. zakázky: 2022/798                                       |                                                                                       | datum (opráv.)<br>dokument: D.1.1.04 |
| Pohled na fasádu od severovýchodu   |                                                            |                                                                                       |                                      |

PŘÍLOHA č. 16

DOPLŇENÍ RÁMU DŘEVENÍ PO CELETI ODVOZU Z DŮVODU SKRYTÉ HNILOBY

VYZNAČENÍ DOTČENÝCH DVEŘÍ ROZMĚR 2m VÝŠKĚ 1m ŠÍŘE

- PROVEDENÍ DOPLŇENÍ 60% DŘEVA RÁMU
- DEMONTÁŽ A PŘEVOZ NA DÍLNU
- ZACHYCENÍ RÁMU A NÁTĚR Z VÝTĚHU STRANY.

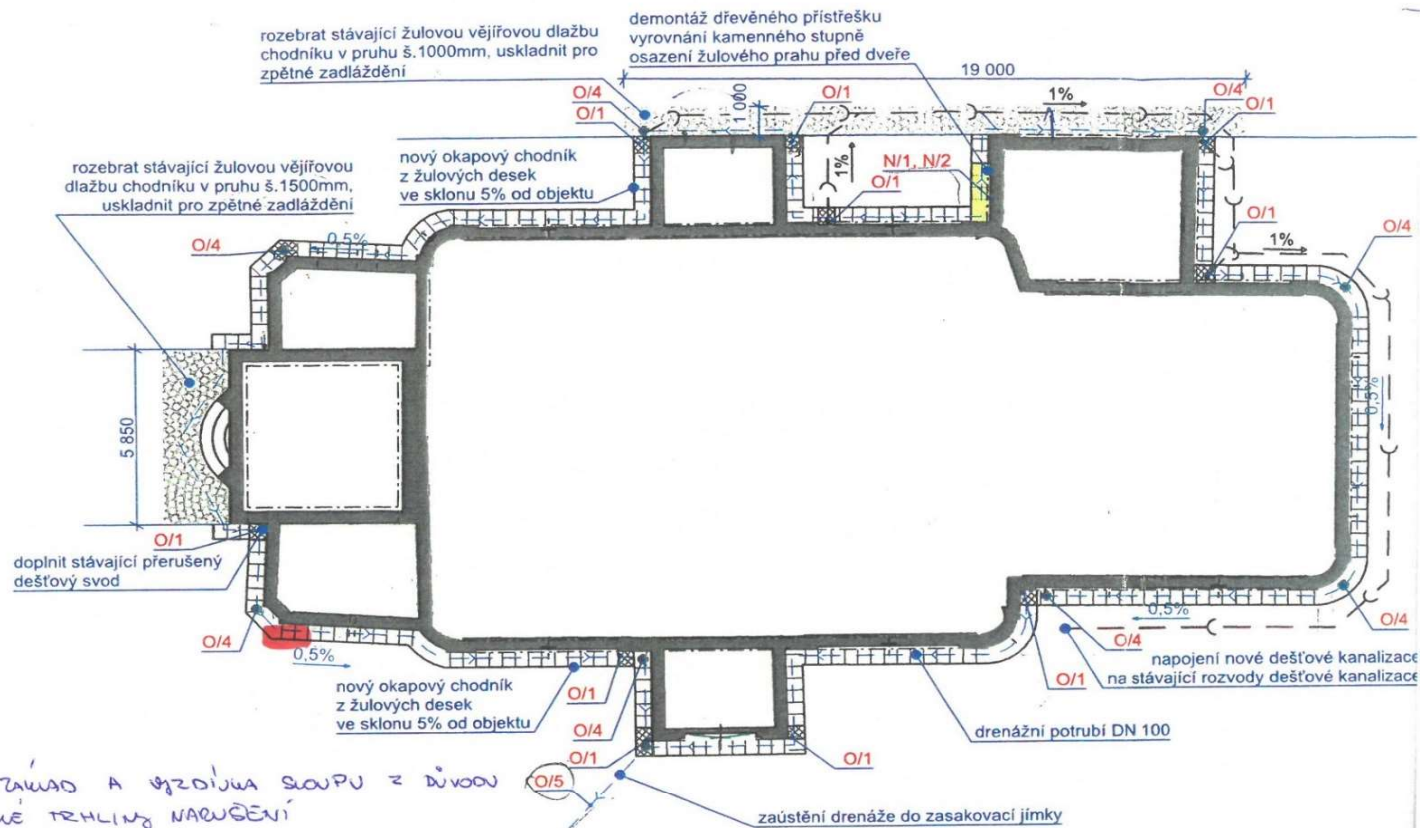

PRÍLOHA Č. 17 NOVÝ ZÁKLAD A VÝZDOJKA SOUPU Z DŘEVU  
STATICKÉ TRHLINĚ NARUŠENÍ

- PROVEDENÍ NOVÉHO ZÁKLADU ARMOVANÉHO  $0,3 \times 0,8 \times 0,6 = 0,144 \text{ m}^3$
- PROVĚTAVÁNÍ A OSAZENÍ TRNŮ PRO PROVĚTAVENÍ ZÁKLADU  $8 \times 8 \text{ mm} = 6,4 \text{ m}^1$
- VÝZDOJKA Z CP 20  $0,4 \times 0,3 \times 0,6 = 0,072 \text{ m}^3$

Č.18

Odřezání přečnívajících kamenů základových konstrukcí, 39m

|   |   |               |
|---|---|---------------|
| ZMĚNOVÝ LIST STAVBY   |   | Číslo ZL: č.3 |
| Název projektu:   | Oprava fasády kostela Největší Trojice ve Vratislavicích n.N.                                                                                     |               |
| Zhotovitel:   | PRACOM s.r.o., Nad Paťankou 38, 160 00 Praha 6   |               |
| Objednatel:   | Městský obvod Liberec - Vratislavice nad Nisou   |               |
| Změnový list vystavil:   | Zhotovitel   |               |
| Datum:   | 14.08.203   |               |
| <b>Předmět změn:</b><br>Restaurování a vytvoření replik reliéfů křížové cesty   |   |               |
| <b>Popis a zdůvodnění změny:</b><br>Práce nejsou předmětem SoD. V průběhu realizace bylo nalezeno dostatečné množství fragmentů a historických pramenů, které umožňují zhotovení replik chybějících nebo nevratně poškozených prvků.<br><br>Jde o časově náročný proces, kde restaurátor ručně modeluje jednotlivé reliéfy dle nalezených fragmentů a historických pramenů. Časovou prodlevu způsobuje nejen náročnost provedení, ale taktéž zajištění samotných fragmentů a hist.pramenů. |   |               |
| <b>Přílohy:</b><br>Položkový rozpočet   |   |               |
| Cena méněprací bez DPH:   | Cena víceprací bez DPH:<br>987 361,56 Kč   |               |
| Výsledná cena změny bez DPH:<br>987 361,56 Kč   | Lhůta dokončení díla:<br>Má vliv na termín, dokončení do 28.2.2025                                                                                |               |
| <b>Za objednatele:</b><br>Lukáš Pohanka - starosta městského obvodu   | <b>Za zhotovitele:</b><br>Jan Munzar - jednatel<br><br>Jan<br>Munzar<br>Digitálně podepsal<br>Jan Munzar<br>Datum: 2024.09.05<br>10:16:51 +02'00' |               |
| <b>Za autorský dozor:</b><br>Ing. arch. Milan Zrník, AGORA s.r.o.   | <b>Za technický dozor investora:</b><br>Josef Louda, QM-4C s.r.o.                                                                                 |               |

SOUPIS PRACÍ - VCP č.3 - restaurování a vytvoření replik reliéfů křížové cesty

Stavba:  
Oprava fasády kostela Nejvyšší trojice

Objekt:  
1 - Oprava fasády

Místo:  
Vratislavice nad Nisou

Zadavatel:  
Městský obvod Vratislavbice nad Nisou, Liberec 30

Zhotovitel:  
PRACOM s.r.o.

Datum:  
11.06.2024

Projektant:  
AGORA arch a staveb atelier s.r.o. ,

Zpracovatel:

| PČ                     | Typ | Kód       | Popis                                                                                              | MJ | Množství | J.cena [CZK] | Cena celkem [CZK] |
|------------------------|-----|-----------|---|----|----------|--------------|-------------------|
| Náklady soupisu celkem |     |           |   |    |          |              | 987 361,56        |
| 1                      | D   | R01       | Oprava celistvých reliéfů křížové cesty                                                            |    |          |              | 162 500,00        |
|                        |     |           | Oprava celistvých reliéfů s polychromií                                                            | ks | 5,000    | 32 500,00    | 162 500,00        |
|                        |     |           | Vstupní dokumentace (fotografická), nalezení podobné křížové cesty nebo historické fotodokumentace |    |          |              |                   |
|                        |     |           | Prekonsolidace barevné vrstvy reliéfu                                                              |    |          |              |                   |
|                        |     |           | Čištění polychromie                                                                                |    |          |              |                   |
|                        |     |           | Patinace, malba polychromie reliéfu ve stylu originálních reliéfů                                  |    |          |              |                   |
|                        |     |           | Fixáž barevné vrstvy                                                                               |    |          |              |                   |
|                        |     |           | Fotografická dokumentace provedených prací                                                         |    |          |              |                   |
|                        |     |           | Restaurátorská dokumentace průběhu prací                                                           |    |          |              |                   |
| 2                      | D   | R02       | Oprava reliéfů křížové cesty s 50% úbytkem a lepením                                               |    |          |              | 107 000,00        |
|                        |     |           | Vstupní dokumentace (fotografická), nalezení podobné křížové cesty nebo historické fotodokumentace | ks | 2,000    | 53 500,00    | 107 000,00        |
|                        |     |           | Prekonsolidace barevné vrstvy reliéfu                                                              |    |          |              |                   |
|                        |     |           | Čištění polychromie                                                                                |    |          |              |                   |
|                        |     |           | Lepení jednotlivých částí originálu                                                                |    |          |              |                   |
|                        |     |           | Patinace, malba polychromie reliéfu ve stylu originálních reliéfů                                  |    |          |              |                   |
|                        |     |           | Fixáž barevné vrstvy                                                                               |    |          |              |                   |
|                        |     |           | Fotografická dokumentace provedených prací                                                         |    |          |              |                   |
|                        |     |           | Restaurátorská dokumentace průběhu prací                                                           |    |          |              |                   |
| 3                      | D   | R03       | Výrova nových reliéfů křížové cesty                                                                |    |          |              | 682 500,00        |
|                        |     |           | Vstupní dokumentace (fotografická), nalezení podobné křížové cesty nebo historické fotodokumentace | ks | 7,000    | 97 500,00    | 682 500,00        |
|                        |     |           | Vymodelování reliéfu                                                                               |    |          |              |                   |
|                        |     |           | Patinace, malba polychromie reliéfu ve stylu originálních reliéfů                                  |    |          |              |                   |
|                        |     |           | Fixáž barevné vrstvy                                                                               |    |          |              |                   |
|                        |     |           | Fotografická dokumentace provedených prací                                                         |    |          |              |                   |
|                        |     |           | Restaurátorská dokumentace průběhu prací                                                           |    |          |              |                   |
|                        | D   | VRN       | Vedlejší rozpočtové náklady                                                                        |    |          |              | 35 361,56         |
|                        | D   | VRN4      | Inženýrská činnost                                                                                 |    |          |              | 23 767,60         |
| 134                    | K   | 040001000 | Inženýrská činnost                                                                                 | %  | 0,0250   | 952 000,00   | 23 767,60         |
|                        | D   | VRN6      | Územní vlivy                                                                                       |    |          |              | 6 086,83          |
| 135                    | K   | 060001000 | Územní vlivy                                                                                       | %  | 0,0064   | 952 000,00   | 6 086,83          |
|                        | D   | VRN7      | Provozní vlivy                                                                                     |    |          |              | 5 507,13          |
| 136                    | K   | 070001000 | Provozní vlivy                                                                                     | %  | 0,0058   | 952 000,00   | 5 507,13          |

|   |   |               |
|---|---|---------------|
| ZMĚNOVÝ LIST STAVBY   |   | Číslo ZL: č.4 |
| Název projektu:   | Oprava fasády kostela Největší Trojice ve Vratislavicích n.N.   |               |
| Zhotovitel:   | PRACOM s.r.o., Nad Pařankou 38, 160 00 Praha 6   |               |
| Objednatel:   | Městský obvod Liberec - Vratislavice nad Nisou   |               |
| Změnový list vystavil:   | Zhotovitel   |               |
| Datum:   | 14.08.203   |               |
| <b>Předmět změn:</b><br>Sanace trhlíny v rohu na jižní fasádě   |   |               |
| <b>Popis a zdůvodnění změny:</b><br>Nové zjištění v průběhu prací. Trhlina byla objevena po postavení lešení a odmytí fasádních nátěrů. Po konzultaci se statikem bylo konstatováno, že trhlina vyžaduje statické zajištění. |   |               |
| <b>Přílohy:</b><br>Položkový rozpočet, PD   |   |               |
| Cena méněprací bez DPH:   | Cena víceprací bez DPH:<br>11 304,71 Kč   |               |
| Výsledná cena změny bez DPH:<br>11 304,71 Kč   | Lhůta dokončení díla:<br>Nemá vliv na konečný termín dle SoD.   |               |
| <b>Za objednatele:</b><br>Lukáš Pohanka - starosta městského obvodu   | <b>Za zhotovitele:</b><br>Jan Munzar - jednatel<br><div>Jan<br/>Munzar</div> <div>Digitálně<br/>podepsal Jan<br/>Munzar<br/>Datum:<br/>2024.09.05<br/>10:17:13 +02'00'</div> |               |
| <b>Za autorský dozor:</b><br>Ing. arch. Milan Zrník, AGORA s.r.o.   | <b>Za technický dozor investora:</b><br>Josef Louda, QM-4C s.r.o.   |               |

SOUPIS PRACÍ - VCP č.4 - sanace trhliny v rohu na jižní fasádě

Stavba: Oprava fasády kostela Nejvyšší trojice

Objekt: 1 - Oprava fasády

Místo: Vratislavice nad Nisou

Datum: 17.06.2024

Zadavatel: Městský obvod Vratislavbice nad Nisou, Liberec 30

Projektant: AGORA arch a staveb atelier s.r.o. ,

Zhotovitel: PRACOM s.r.o.


Zpracovatel:

| PČ                     | Typ | Kód       | Popis                                                                                    | MJ | Množství | J.cena [CZK] | Cena celkem [CZK] |
|------------------------|-----|-----------|------------------------------------------------------------------------------------------|----|----------|--------------|-------------------|
| Náklady soupisu celkem |     |           |                                                                                          |    |          |              | 11 304,71         |
| 1                      | D   | R01       | Sanace trhliny v rohu na jižní fasádě                                                    |    |          |              | 10 960,11         |
| 21                     | K   | 622125101 | Vyplnění spár cementovou maltou vnějších stěn z cihel                                    | m2 | 0,810    | 191,00       | 154,71            |
|                        |     | vv        | "pro helikální výztuž"(6*1,35)*0,1                                                       |    |          |              |                   |
| 63                     | K   | 974031142 | Vysekání rýh ve zdivu cihelném hl do 70 mm š do 70 mm                                    | m  | 8,100    | 104,00       | 842,40            |
|                        |     | vv        | "pro helikální výztuž" 6*1,35                                                            |    |          |              |                   |
| 66                     | K   | 985441113 | Přídavná šroubovitá nerezová výztuž 1 táhlo D 8 mm v drážce v cihelném zdivu hl do 70 mm | m  | 8,100    | 1 230,00     | 9 963,00          |
|                        |     | vv        | "helikální výztuž" 6*1,35                                                                |    |          |              |                   |
|                        | D   | VRN       | Vedlejší rozpočtové náklady                                                              |    |          |              | 344,60            |
|                        | D   | VRN4      | Inženýrská činnost                                                                       |    |          |              | 273,63            |
| 134                    | K   | 040001000 | Inženýrská činnost                                                                       | %  | 0,0250   | 10 960,11    | 273,63            |
|                        | D   | VRN6      | Územní vlivy                                                                             |    |          |              | 70,08             |
| 135                    | K   | 060001000 | Územní vlivy                                                                             | %  | 0,0064   | 10 960,11    | 70,08             |
|                        | D   | VRN7      | Provozní vlivy                                                                           |    |          |              | 0,89              |
| 136                    | K   | 070001000 | Provozní vlivy                                                                           | %  | 0,0058   | 154,71       | 0,89              |


## Stávající stav



## Půdorys

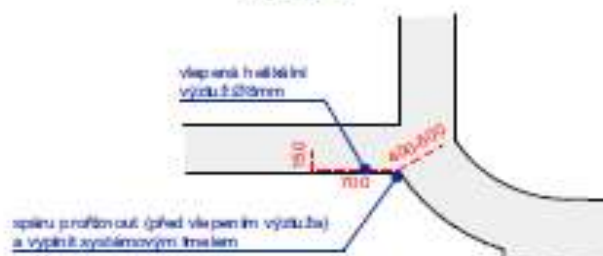

## Pohled

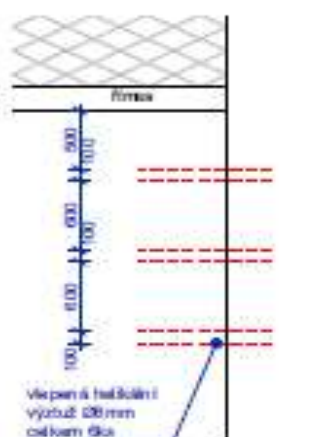

|   |         |                                                                  |         |                                                                                      |                             |                                  |
|---|---------|------------------------------------------------------------------|---------|--------------------------------------------------------------------------------------|-----------------------------|----------------------------------|
| Investor: Městský úřad Liberec – Střelčnická nad Trávkou, Střelčnická 602, 462 11 Liberec 20                         |         |                                                                  |         |  |                             |                                  |
| projektant / zpracovatel / autor: AGORA spol. s r.o.<br>Vězeňská 10, 462 11 Liberec<br>IČ: 00000000, DIČ: CZ00000000 |         |                                                                  |         |                                                                                      |                             |                                  |
| výkresová skupina (číslo):                                                                                           |         | a) úvodní (projevitel) projektant (číslo):                       |         | b) detail (projevitel) projektant (číslo):                                           |                             | zpracovatel / číslo / projektant |
| Ing. M. Zoubek   |         | Ing. M. Zoubek                                                   |         | Ing. M. Zoubek                                                                       |                             |                                  |
|   |         |                                                                  |         |                                                                                      |                             |                                  |
| objekt:   |         | Liberec – Vratislavice n.N., k.ú. Vratislavice n.N., p.p.č. 1000 |         |                                                                                      |                             |                                  |
| část:   |         | Liberec – Vratislavice n.N.                                      |         |                                                                                      |                             |                                  |
| část:   | Liberec | část:                                                            | Liberec | část:                                                                                | Liberec – Vratislavice n.N. |                                  |
| <b>Oprava fasády kostela Nejsvětější trojice<br/>ve Vratislavicích nad Nisou</b>                                     |         |                                                                  |         |                                                                                      |                             |                                  |
| 01:   |         |                                                                  |         |                                                                                      |                             | objekt (ID): 010                 |
|   |         |                                                                  |         |                                                                                      |                             | datum (ID): 17.08.2024           |
|   |         |                                                                  |         |                                                                                      |                             | autor (ID): AG                   |
|   |         |                                                                  |         |                                                                                      |                             | projektant (ID): 1000            |
|   |         |                                                                  |         |                                                                                      |                             | číslo (ID): 00000000             |
| Seriace: tržby v rohu na jižní fasádě                                                                                |         |                                                                  |         |                                                                                      |                             | datum (ID): 17.08.2024           |
|   |         |                                                                  |         |                                                                                      |                             | 01.11                            |

|   |   |               |
|---|---|---------------|
| ZMĚNOVÝ LIST STAVBY   |   | Číslo ZL: č.5 |
| Název projektu:   | Oprava fasády kostela Největší Trojice ve Vratislavicích n.N.                                                                              |               |
| Zhotovitel:   | PRACOM s.r.o., Nad Paťankou 38, 160 00 Praha 6                                                                                             |               |
| Objednatel:   | Městský obvod Liberec - Vratislavice nad Nisou                                                                                             |               |
| Změnový list vystavil:   | Zhotovitel   |               |
| Datum:   | 14.08.203   |               |
| Předmět změn:<br>reprofilace římsy   |   |               |
| Popis a zdůvodnění změny:<br>Nové zjištění v průběhu prací. Po postavení lešení a odstranění nesoudržných omítek byly nalezeny fragmenty původního tvarosloví římsy. Po konzultaci s NPÚ bylo rozhodnuto, že bude obnoveno původní tvarosloví římsy (reprofilace). |   |               |
| Přílohy:<br>Položkový rozpočet, foto   |   |               |
| Cena méněprací bez DPH:   | Cena víceprací bez DPH:<br>28 458,51 Kč   |               |
| Výsledná cena změny bez DPH:<br>28 458,51 Kč   | Lhůta dokončení díla:<br>Nemá vliv na konečný termín dle SoD.                                                                              |               |
| Za objednatele:<br>Lukáš Pohanka - starosta městského obvodu   | Za zhotovitele:<br>Jan Munzar - jednatel<br><br>Jan<br>Munzar<br>Digitálně podepsal<br>Jan Munzar<br>Datum: 2024.09.05<br>10:17:37 +02'00' |               |
| Za autorský dozor:<br>Ing. arch. Milan Zrník, AGORA s.r.o.   | Za technický dozor investora:<br>Josef Louda, QM-4C s.r.o.                                                                                 |               |

SOUPIS PRACÍ - VCP č.5 - reprofilace římsy

Stavba: Oprava fasády kostela Nejvyšší trojice

Objekt: 1 - Oprava fasády

Místo: Vratislavice nad NisouDatum: 17.06.2024

Zadavatel: Městský obvod Vratislavbice nad Nisou, Liberec 30Projektant: AGORA arch a staveb atelier s.r.o. ,

Zhotovitel: PRACOM s.r.o.Zpracovatel:

| PČ                     | Typ | Kód       | Popis                                     | MJ | Množství | J.cena [CZK] | Cena celkem [CZK] |
|------------------------|-----|-----------|-------------------------------------------|----|----------|--------------|-------------------|
| Náklady soupisu celkem |     |           |                                           |    |          |              | 28 458,51         |
| 1                      | D   | R01       | Reprofilace římsy                         |    |          |              | 27 590,00         |
|                        |     |           | Okop nevhodných oprav římsy               | bm | 6,000    | 95,00        | 570,00            |
|                        |     |           | Sejmutí otisku vzorové římsy              | ks | 1,000    | 1 840,00     | 1 840,00          |
|                        |     |           | Zhotovení šablony pro nové vytažení římsy | ks | 1,000    | 5 920,00     | 5 920,00          |
|                        |     |           | Vytažení římsy                            | bm | 6,000    | 3 210,00     | 19 260,00         |
|                        | D   | VRN       | Vedlejší rozpočtové náklady               |    |          |              | 868,51            |
|                        | D   | VRN4      | Inženýrská činnost                        |    |          |              | 688,81            |
| 134                    | K   | 040001000 | Inženýrská činnost                        | %  | 0,0250   | 27 590,00    | 688,81            |
|                        | D   | VRN6      | Územní vlivy                              |    |          |              | 176,40            |
| 135                    | K   | 060001000 | Územní vlivy                              | %  | 0,0064   | 27 590,00    | 176,40            |
|                        | D   | VRN7      | Provozní vlivy                            |    |          |              | 3,30              |
| 136                    | K   | 070001000 | Provozní vlivy                            | %  | 0,0058   | 570,00       | 3,30              |



|   |   |               |
|---|---|---------------|
| ZMĚNOVÝ LIST STAVBY   |   | Číslo ZL: č.6 |
| Název projektu:   | Oprava fasády kostela Největší Trojice ve Vratislavicích n.N.                                                                                         |               |
| Zhotovitel:   | PRACOM s.r.o., Nad Paťankou 38, 160 00 Praha 6   |               |
| Objednatel:   | Městský obvod Liberec - Vratislavice nad Nisou   |               |
| Změnový list vystavil:   | Zhotovitel   |               |
| Datum:   | 14.08.203   |               |
| Předmět změn:<br>Sítě do oken   |   |               |
| Popis a zdůvodnění změny:<br>Na základě postupu provádění prací dle SoD bylo zjištěno že, stávající ochranné sítě vitrážových oken jsou v dožilém a nevzhledném |   |               |
| Přílohy:<br>Položkový rozpočet, zaměření   |   |               |
| Cena méněprací bez DPH:   | Cena víceprací bez DPH:<br>173 758,00 Kč   |               |
| Výsledná cena změny bez DPH:<br>173 758,00 Kč   | Lhůta dokončení díla:<br>Nemá vliv na konečný termín dle SoD.                                                                                         |               |
| Za objednatele:<br>Lukáš Pohanka - starosta městského obvodu   | Za zhotovitele:<br>Jan Munzar - jednatel<br><div>Jan<br/>Munzar</div> <div>Digitálně podepsal Jan Munzar<br/>Datum: 2024.09.05 10:17:58 +02'00'</div> |               |
| Za autorský dozor:<br>Ing. arch. Milan Zrník, AGORA s.r.o.   | Za technický dozor investora:<br>Josef Louda, QM-4C s.r.o.                                                                                            |               |

SOUPIS PRACÍ - VCP č.6 - síť do oken

Stavba:  
Oprava fasády kostela Nejvyšší trojice

Objekt:  
1 - Oprava fasády

Místo:  
Vratislavice nad Nisou

Datum:  
16.07.2024




Zadavatel:  
Městský obvod Vratislavbice nad Nisou, Liberec 30

Projektant:  
AGORA arch a staveb atelier s.r.o. ,

Zhotovitel:  
PRACOM s.r.o.

Zpracovatel:

| PČ                     | Typ | Kód       | Popis   | MJ | Množství | J.cena [CZK] | Cena celkem [CZK] |
|------------------------|-----|-----------|---|----|----------|--------------|-------------------|
| Náklady soupisu celkem |     |           |   |    |          |              | 173 758,00        |
| D PSV                  |     |           | Práce a dodávky PSV   |    |          |              | 167 535,00        |
| D                      |     |           | Sítě do oken (nerez)   |    |          |              | 167 535,00        |
| 1                      |     |           | D+M nových sítí do oken ze svařované nerezové sítě s okem 20x20mm a tl.drátu 1mm, vypnuto nerezovým lanlem, síť k lanku kotvena nerezovými očky a drátky, kotvení po cca 0,5m mezi spáry kamene nerez očky v hmoždinkách | m2 | 42,500   | 3 942,00     | 167 535,00        |
| D VRN                  |     |           | Vedlejší rozpočtové náklady   |    |          |              | 6 223,00          |
| D VRN4                 |     |           | Inženýrská činnost   |    |          |              | 4 182,67          |
| 134                    | K   | 040001000 | Inženýrská činnost   | %  | 0,0250   | 167 535,00   | 4 182,67          |
| D VRN6                 |     |           | Územní vlivy   |    |          |              | 1 071,17          |
| 135                    | K   | 060001000 | Územní vlivy   | %  | 0,0064   | 167 535,00   | 1 071,17          |
| D VRN7                 |     |           | Provozní vlivy   |    |          |              | 969,16            |
| 136                    | K   | 070001000 | Provozní vlivy   | %  | 0,0058   | 167 535,00   | 969,16            |

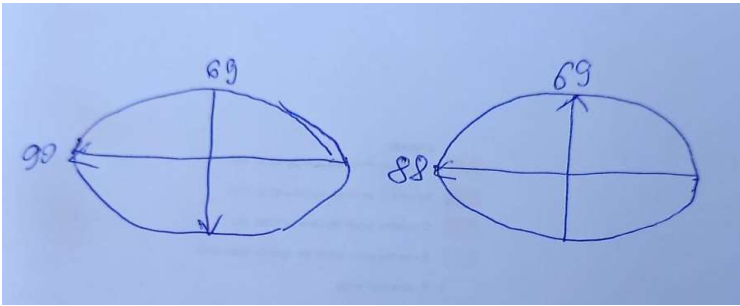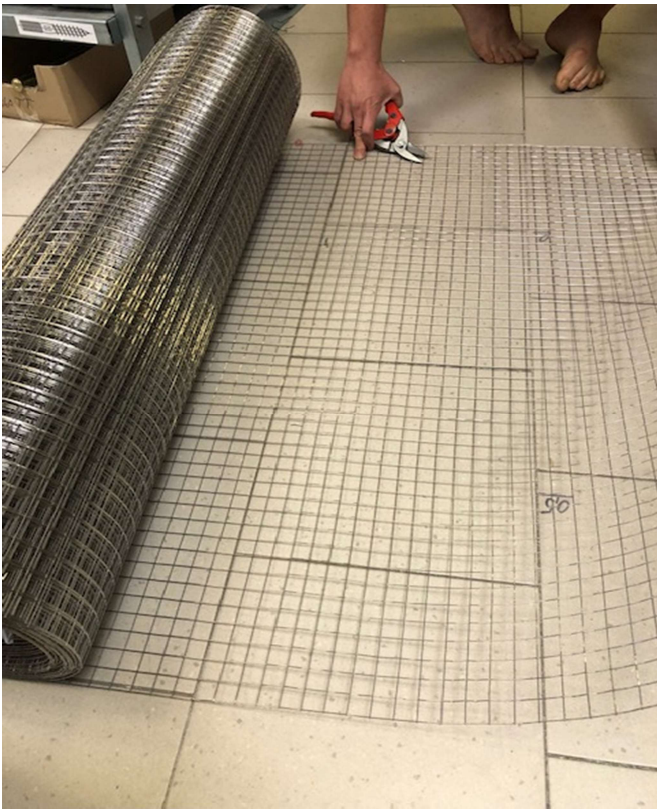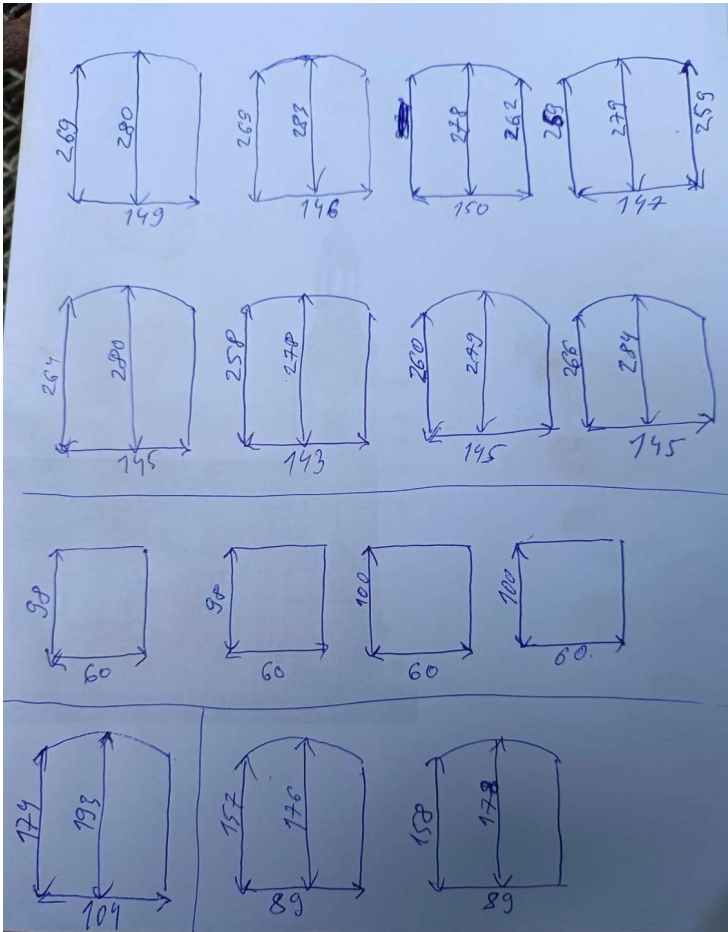

|   |   |               |
|---|---|---------------|
| ZMĚNOVÝ LIST STAVBY   |   | Číslo ZL: č.7 |
| Název projektu:   | Oprava fasády kostela Největší Trojice ve Vratislavicích n.N.                                                                                                 |               |
| Zhotovitel:   | PRACOM s.r.o., Nad Paťankou 38, 160 00 Praha 6   |               |
| Objednatel:   | Městský obvod Liberec - Vratislavice nad Nisou   |               |
| Změnový list vystavil:   | Zhotovitel   |               |
| Datum:   | 14.08.203   |               |
| Předmět změn:<br>Klempířské práce, žlaby   |   |               |
| Popis a zdůvodnění změny:<br>Demontáž okapového žlabu je nutná pro realizace štukatérské opravy profilací hlavní římsy fasádního pláště kostela (omítky hlavní římsy a prkenným záklopem střechy). Po dokončení prací bude okapový žlab navrácen zpět s obnovou letovaných spojů a vložení příložek. |   |               |
| Přílohy:<br>Položkový rozpočet   |   |               |
| Cena méněprací bez DPH:   | Cena víceprací bez DPH:<br>82 384,54 Kč   |               |
| Výsledná cena změny bez DPH:<br>82 384,54 Kč   | Lhůta dokončení díla:<br>Nemá vliv na konečný termín dle SoD.                                                                                                 |               |
| Za objednatele:<br>Lukáš Pohanka - starosta městského obvodu   | Za zhotovitele:<br>Jan Munzar - jednatel<br><div>Jan<br/>Munzar</div> <div>Digitálně podepsal<br/>Jan Munzar<br/>Datum: 2024.09.05<br/>10:18:20 +02'00'</div> |               |
| Za autorský dozor:<br>Ing. arch. Milan Zrník, AGORA s.r.o.   | Za technický dozor investora:<br>Josef Louda, QM-4C s.r.o.   |               |

SOUPIS PRACÍ - VCP č.7 - klempířské práce, žlaby

Stavba: Oprava fasády kostela Nejvyšší trojice

Objekt: 1 - Oprava fasády

Místo: Vratislavice nad Nisou

Datum: 16.07.2024

Zadavatel: Městský obvod Vratislavbice nad Nisou, Liberec 30

Projektant: AGORA arch a staveb atelier s.r.o. ,

Zhotovitel: PRACOM s.r.o.

Zpracovatel:

| PČ                     | Typ | Kód       | Popis                                                                                 | MJ  | Množství | J.cena [CZK] | Cena celkem [CZK] |
|------------------------|-----|-----------|---------------------------------------------------------------------------------------|-----|----------|--------------|-------------------|
| Náklady soupisu celkem |     |           |                                                                                       |     |          |              | 82 384,54         |
| D                      |     | PSV       | Práce a dodávky PSV                                                                   |     |          |              | 79 434,00         |
| D                      |     | 764       | Konstrukce klempířské                                                                 |     |          |              | 79 434,00         |
| 1                      |     |           | Šetrná demontáž okapového žlabu k opětovnému použití (rozletování, řezání)            | bm  | 86,000   | 184,00       | 15 824,00         |
| 2                      |     |           | Vyrovnání háků                                                                        | kpl | 1,000    | 6 550,00     | 6 550,00          |
| 3                      |     |           | Každodenní provizorní mtž a dmtž žlabů z důvodu ochrany objektu                       | den | 10,000   | 675,00       | 6 750,00          |
| 4                      |     |           | Zpětná montáž původního okapového žlabu s doplněním chybějících částí z důvodu řezání | bm  | 86,000   | 585,00       | 50 310,00         |
| D                      |     | VRN       | Vedlejší rozpočtové náklady                                                           |     |          |              | 2 950,54          |
| D                      |     | VRN4      | Inženýrská činnost                                                                    |     |          |              | 1 983,15          |
| 134                    | K   | 040001000 | Inženýrská činnost                                                                    | %   | 0,0250   | 79 434,00    | 1 983,15          |
| D                      |     | VRN6      | Územní vlivy                                                                          |     |          |              | 507,88            |
| 135                    | K   | 060001000 | Územní vlivy                                                                          | %   | 0,0064   | 79 434,00    | 507,88            |
| D                      |     | VRN7      | Provozní vlivy                                                                        |     |          |              | 459,51            |
| 136                    | K   | 070001000 | Provozní vlivy                                                                        | %   | 0,0058   | 79 434,00    | 459,51            |