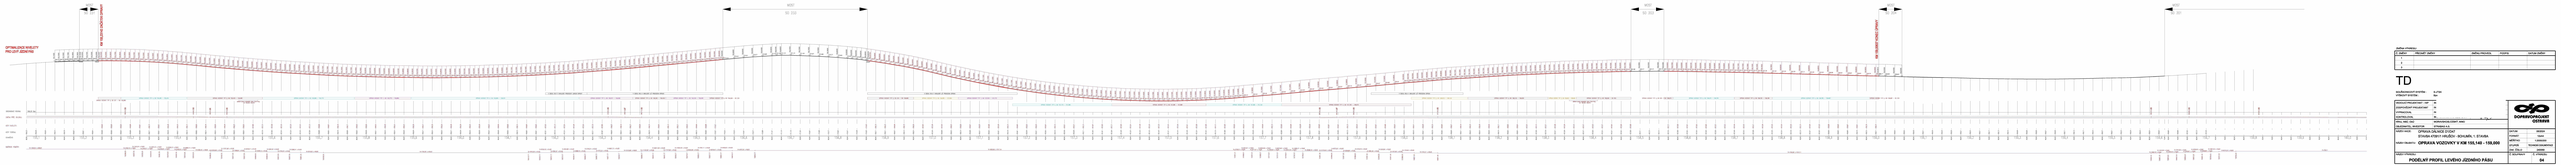

PODÉLNÝ PROFIL V OSE DÁLNICE
optimalizace nivelety pro levý jízdní pás

PODÉLNÝ PROFIL D1: návrh opravy v LJP
Rozsah: km 155,231 - km 159,006

N Hř N M fT Ï:

SfeTť TERÉNU:

ndfali:

8iüät FfflřW:

I t I

% a i 8 13 IS. » 7 j
i 8 8 8 g s 8 g
7 .8' Ï 1
i
7 .7 ___1___

8
___ i__

i
j____

i
_ 1_

g
____ 1_

8
i

155,4

60,00

155,5

.3=2578,7 L=1Sj® »3 =70.'7 R=|3409,40 117=4.888,14

__

'3,2=27,4.47..7:2=39,00_ll . 227.37=2 8=13121,58 I -=24.» 7=24:00
R g S

” g .8.
1 1 1 1 1 1 1-

i I I ! ! í ¡111 i

3 -

I I f
n J r

¡1111 I I I 1 I

3=- =3-

g r
3 = -

E - T'TE’Tjü L=38É881

3 5. 9 I

1 i S, i '5,8;

1 1 5 6 tP 1
156, .3 0,, 156,5 156,+ 30,3 [' ■ 3 0, 6 1 äl,? I § ©8,8 156,9 I 13 1 ,U I S 157 W0A-

! I

137,8 mí

11=1443,35 2=18,00 9=1875,10 2=16,00

Rt 'N E T ' V L=18, L=isfoo R, .571342 ru
i .«

T TETU TU -7433 R=238524 -RTUE

f-40»,l3- ť-WHj________________p t m j ů 8=34,1^-'_______________ '

R=3019,16 v.Tíl

l-T'T'K: E--J ’ i l.,, ht,ITT E-Ejf,',/.! ,-.„..22
E-TC:::,,';': 2=48,00 17=8750.00 1=434TU

É-TTTÉ.TT L - » g 1-3133:50 ■ ,3 03

E. ;7,:,'v,8,t ¡„: i.., ',,O .4 „c o R TnO: 11 : -ÍT,On 13=5453,93 ==4TT:
R=1T1437,87 1 :íic_________________ 3, i 'l i 1,,:, : =:4,:i,ll___________________2243252,06 . =24.-32___________________8=9318,42 -k=g4,0fl____________________, 19=4819,30 1=48,08 3=4900340 L=1017,44

R-4615.S1 i OTU, R.«®.«®:L=*8,00 í&aS?2„S5 2=18,DO

0=413953 ' lym -i TT' /a/1 ■ie,oc 3=^059,94 2=1^90.

B= 154304-,41 L—18,90 ’-S373,;: l 4'3,8'3 4-374S7B 7=2800
Ř4|»13,t8 H y _________ 8=29596,10 L=3jJ» ^=3J47M a 8=S5,-Qjj________________ p s žšá a 2=i5,«| ’ '

* 8 I i: 1 I
=1 4 =3 lís S3

,12 -2=R:

i, 7,vi: ,i', lio.íí.

158,0 g

i 1701.87 8=!5,0G

1 5 8, 5 8 1 151, 1158,4 mi 1 1 1 7 158,9 § 159,0 1S, 158,2 159,3, 1 5 B J «, 5 J ¡51,6 1 SSL »9,8

17=1442,31 2=50,220 li i720,í)C 1=1-51211

8=14,42,29 8=8B,OQ 7 - i r i i
- ,,77,C,Ui 19,f,-2_________8=1839,40 '-3,3»

¡i 4877,2!; 1=18,00

t*ap _
i §

i
a a

g

s 6 7 9, 9 160,0

1810,30' L=241 2=32ÿ2.i:2 . =34 3088,10 L=24 8=2208,-81 -Q,'>3

Z M Ě N A V Ý K R E S U:

Č. Z M Ě N Y P Ř E D M Ě T Z M Ě N Y Z M Ě N U P R O V E D L P O D P IS D A T U M Z M Ě N Y
1

2

3

TD
S O U Ř A D N IC O V Ý S Y S T É M: S -J T S K
V ÝŠ K O V Ý S Y S T É M: Bpv

V E D O U C Í P R O J E K T A N T - H IP

Z O D P O V Ě D N Ý P R O JE K T A N T

V Y P R A C O V A L

K O N T R O L O V A L

KRAJ, MěU, ObU

O B JE D N A T E L, IN V E S T O R

M O R A V S K O S L E Z S K Y, M M O
S T R A B A G A.S.

o s o
DOPRAVOPROJCKT
OSTRAVA

D A T U M 08/2024

F O R M Â T 12xA4
M ĚŘÍT K O 1:2000/200

S T U P E Ň TECHNICKÁ DOKUMENTACE
ZAK. ČÍS L O 240069
Č. S O U P R A V Y Č. V Ý K R E S U

04

N Á Z E V A K C E: OPRAVA DÁLNICE D1/D47

STAVBA 47091/1 HRUŠOV - BOHUMÍN, 1. STAVBA

N Á Z E V O B JEK T U: OPRAVA VOZOVKY V KM 155,140 -159,000

N Á Z E V V Ý K R E S U:

PODÉLNÝ PROFIL LEVÉHO JÍZDNÍHO PÁSU

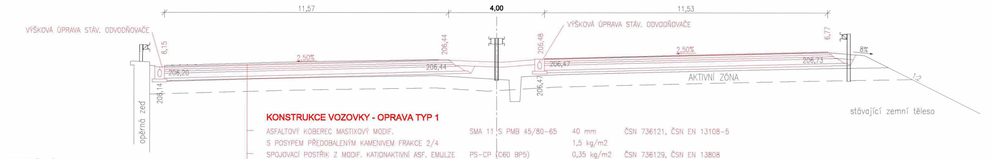

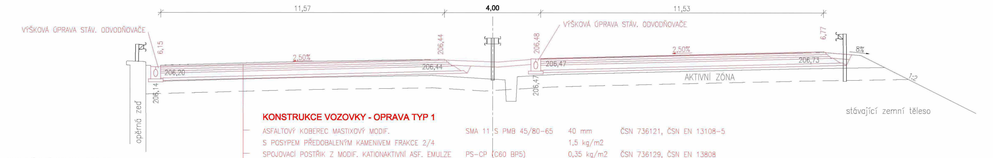

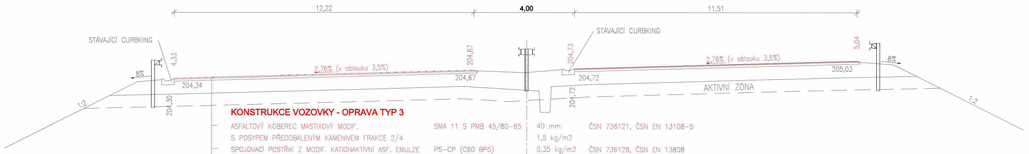

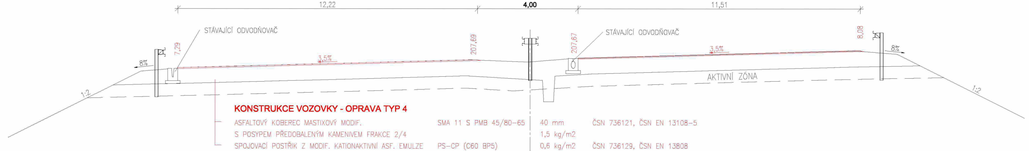

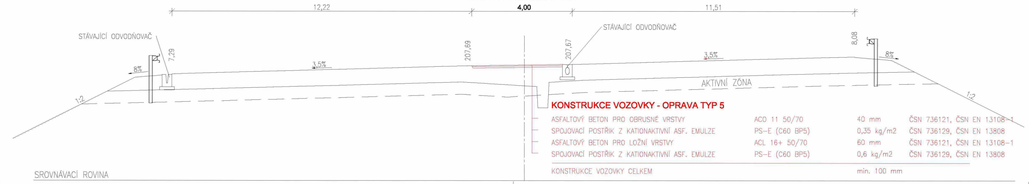

VÝŠKOVÁ ÚPRAVA STÁV. ODVODŇOVAČE

rp í

c

7ř~

VÝŠKOVÁ ÚPRAVA STÁV. ODVODŇOVAČE

rp!

11,57

DÁLNICE D1 - KATEGORIE D 28/120
OPRAVA VOZOVKY - TYP 1

4,00

12,22

DÁLNICE D1 - I^ATEGORIE D 28/120
OPRAVA VOZOVKY - TYP 3

km 157,820 00

______4,00
11,53

- +

1,1,3:1,

SPOJOVACÍ POSTŘIK z MODIF. KATIQNAKTIVNl ASF. EMULZE
ASFALTOVÝ BETON PRO LOŽNÍ VRSTVY MODIF,.,
SPOJOVACÍ POSTŘIK Z KATIONAKTIVNl ASF. EMULZE
ASFALTOVÝ BETON PRO PODKLADNÍ VRSTVY
INFILTRAČNf POSTŘIK Z KATIQNAKTIVNl ASF. EMULZE:
S POSYPEM DRCENÝM KAMENIVEM FR. 2/4
MECHANICKY ZPEVNĚNÉ KAMENIVO
ŠTĚRKODRŤ

PS-CP (CSO BP5)
ACL 22 S PMB ,25/55-60
PS-Ç (CSO B5)
AGP 22 S 50/70

Pl-C (OSO B5)

MZK 0/32 Gc
ŠDA 0/32 Ge

0,35 kg/m2

BO mm
0,35, kg/m;2
80 mm
0,8 k|/m2
3,0 kg/m2
200 mm
min. 150 mm

ČSN 736129
ČSN 736121
ČSN 736129
ČSN 736121

ČSN EN 13.808
ČSN EN 13108-1
ČSN EN 13808
ČSN EN 13108-1

ČSN 736129, ČSN EN 13808

ČSN 736126-1, ČSN EN 13285
ČSN 736126-1, ČSN EN 13285

MODUL PŘETVÁRNQSTI ítm NA MZK JE min. 130 MPa
MODUL PŘETVÁRNQSTI NA §0 JE min. 90 MPa
MODUL PŘETVÁRNOSTI E«. 2 NA NA PLÁNI (AKTIVNÍ ZÓNĚ) JE min. 60 MPa

POZN.: POSTŘIKY JSOU UVÁDĚNY V MNOŽSTVÍ ZBYTKOVÉHO POJIVÁ
KONSTRUKCE VOZOVKY CELKEM min. 630 mm

,57

DÁLNICE D1 - KATEGORIE D 28/120
OPRAVA VOZOVKY - TYP 2

4,00
^ř~

1 1,53

VÝŠKOVÁ ÚPRAVA STÁV. ODVODŇOVAČE

- r

><D

Q_O

SROVNÁVACÍ ROVINA 202,00

KONSTRUKCE VOZOVKY - OPRAVA TYP 1
ASFALTOVÝ KOBEREC MASTIXOVÝ MODIF.
S POSYPEM PŘEDOBALENÝM KAMENIVEM FRAKCE 2/4
SPOJOVACÍ POSTŘIK Z MODIF. KATIONAKTIVNl ASF. EMULZE
A SFA IT O V Ý RFTON PR O I O ŽNI VR ST VY M O DIF________________

stávající zemní těleso

SPOJOVACÍ POSTŘIK Z MODIF. KATIONAKTIVNl ASF. EMULZE
ASFALTOVÝ BETON PRO LOŽNÍ VRSTVY MODIF.
SPOJOVACÍ POSTŘIK Z KATIONAKTIVNl ASF. EMULZE
ASFALTOVÝ BETON PRO PODKLADNÍ VRSTW
INFILTRAČNÍ POSTŘIK Z KATIONAKTIVNl ASF, EMULZE
S POSYPEM DRCENÝM KAMENIVEM FR. 2/4
MECHANICKY ZPEVNĚNĚ KAMENIVO
št ěrko d rT

SMA 11 S PMB 45/80 -65 40 mm ČSN 736121, ČSN EN 13108-5
1,5 kg/m2
P S- CP C60 BP5) 0,35 kg/m2 ČSN 736129, ČSN EN 13808
ACI?? S PMB 25/55--60 80 mm ČSN 736171. ČSN FN 13108-1
P S- CP;C60 BP5) 0,35 kg/m2 ČSN 736129, ČSN EN 13808
ACL 22 S PMB 25/55--60 80 mm ČSN 736121, ČSN EN 13108-1
P S- C (C60 B5) 0,35 kg/m2 ČSN 736129, ČSN EN 13808
ACP 22 S 50/70 80 mm ČSN 736121, ČSN EN 13108-1
Pl-C (C60 B5) 0,8 kg/m2 ČSN 736129, ČSN EN 13808
3,0 kg/rn2
MZK 0/32 Gc 200 mm ČSN 736126- 1, ČSN EN 13285
ŠD,a 0/32 Ge min. 150 mm ČSN 736126- 1 ČSN EN 13285

MODUL PŘETVÁRNOSTI Ede»,2 NA MZK JE min. 130 MPa
MODUL PŘETVÁRNOSTI Edef.2 NA ŠD JE min. 90 MPa
MODUL PŘETVÁRNOSTI Ede« NA NA PLÁNI (AKTIVNÍ ZÓNĚ) JE min. 60 MPa

POZN.: POSTŘIKY JSOU UVÁDĚNY V MNOŽSTVÍ ZBYTKOVÉHO POJIVÁ

KONSTRUKCE VOZOVKY CELKEM min, 630 mm

f -

12,22

DÁLNICE D1 - KATEGORIE D 28/120
OPRAVA VOZOVKY - TYP 4

km 158,580 00
4,00 ,51

f -

12,22 4,00 11,51

Z M Ě N A V Ý K R ESU:
Č. Z M Ě N Y P Ř E D M Ě T Z M Ě N Y ZM ĚN U P R O V E D L P O D P IS DATU M Z M Ě N Y
1
2
3

TD
SO U Ř A D N IC O V Ý S Y S T É M: S-JT SK
V ÝŠ K O V Ý S Y S T É M: Bpv

V E D O U C Í PR O JEK T A N T - HIP
Z O D P O V Ě D N Ý PR O JEKT AN T
V Y P R A C O V A L
KO N TRO LO V A L
KRAJ, MěU, ObU
O BJEDNATEL, IN V E S T O R

M O R A V SK O S L E Z SK Ý, M M O

ST R A B A G A.S.

o s o
DOPRRVOPROJCKT
OSTRAVA

DATUM 08/2024
FO R M A T 05xA4
m ě ř í t k o 1:100
ST U P EŇ TECHNICKÁ d o ku m entace
ZAK. ČÍSL O 240069
Č. S O U P R A V Y Č. V Ý K R E SU

05

N Á ZE V AKCE: OPRAVA DÁLNICE D1/D47
STAVBA 47091/1 HRUŠOV - BOHUMÍN, 1. STAVBA

N Á ZE V O BJEKTU: OPRAVA VOZOVKY V KM 155,140 -159,000

N Á ZE V V Ý K R ESU:

VZOROVÉ ŘEZY NAVRŽENÝCH ÚPRAV