



OBJEKT B + D, 2. NP

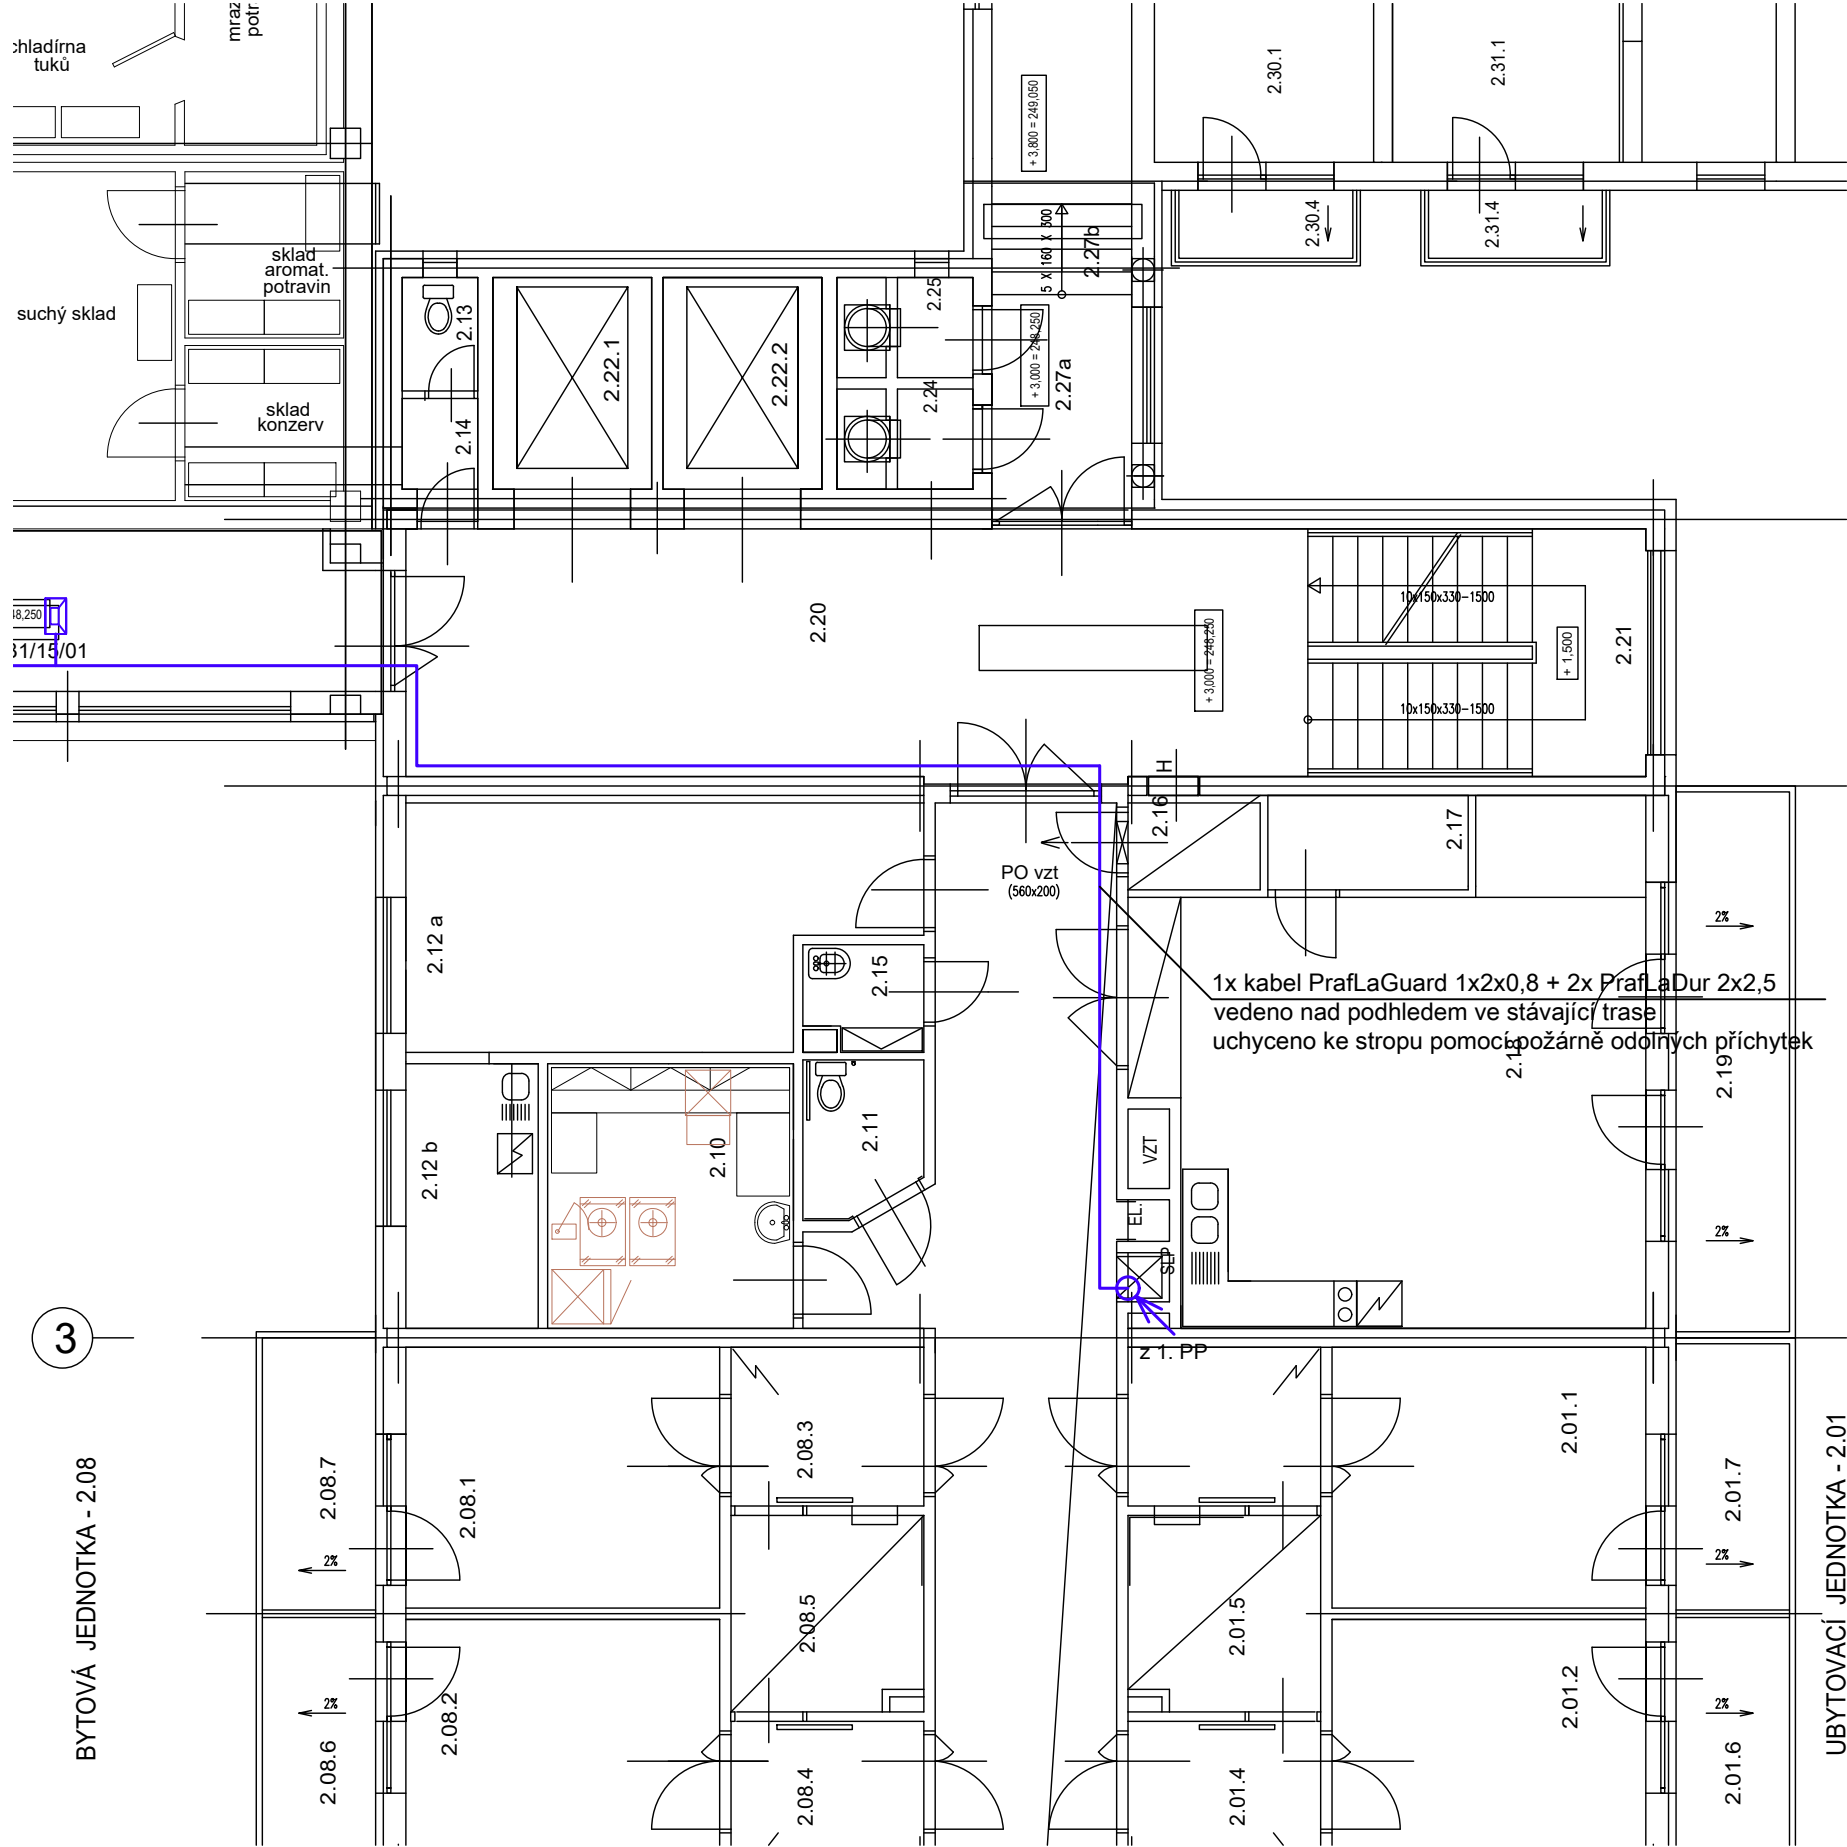

OBJEKT D, 1. PP

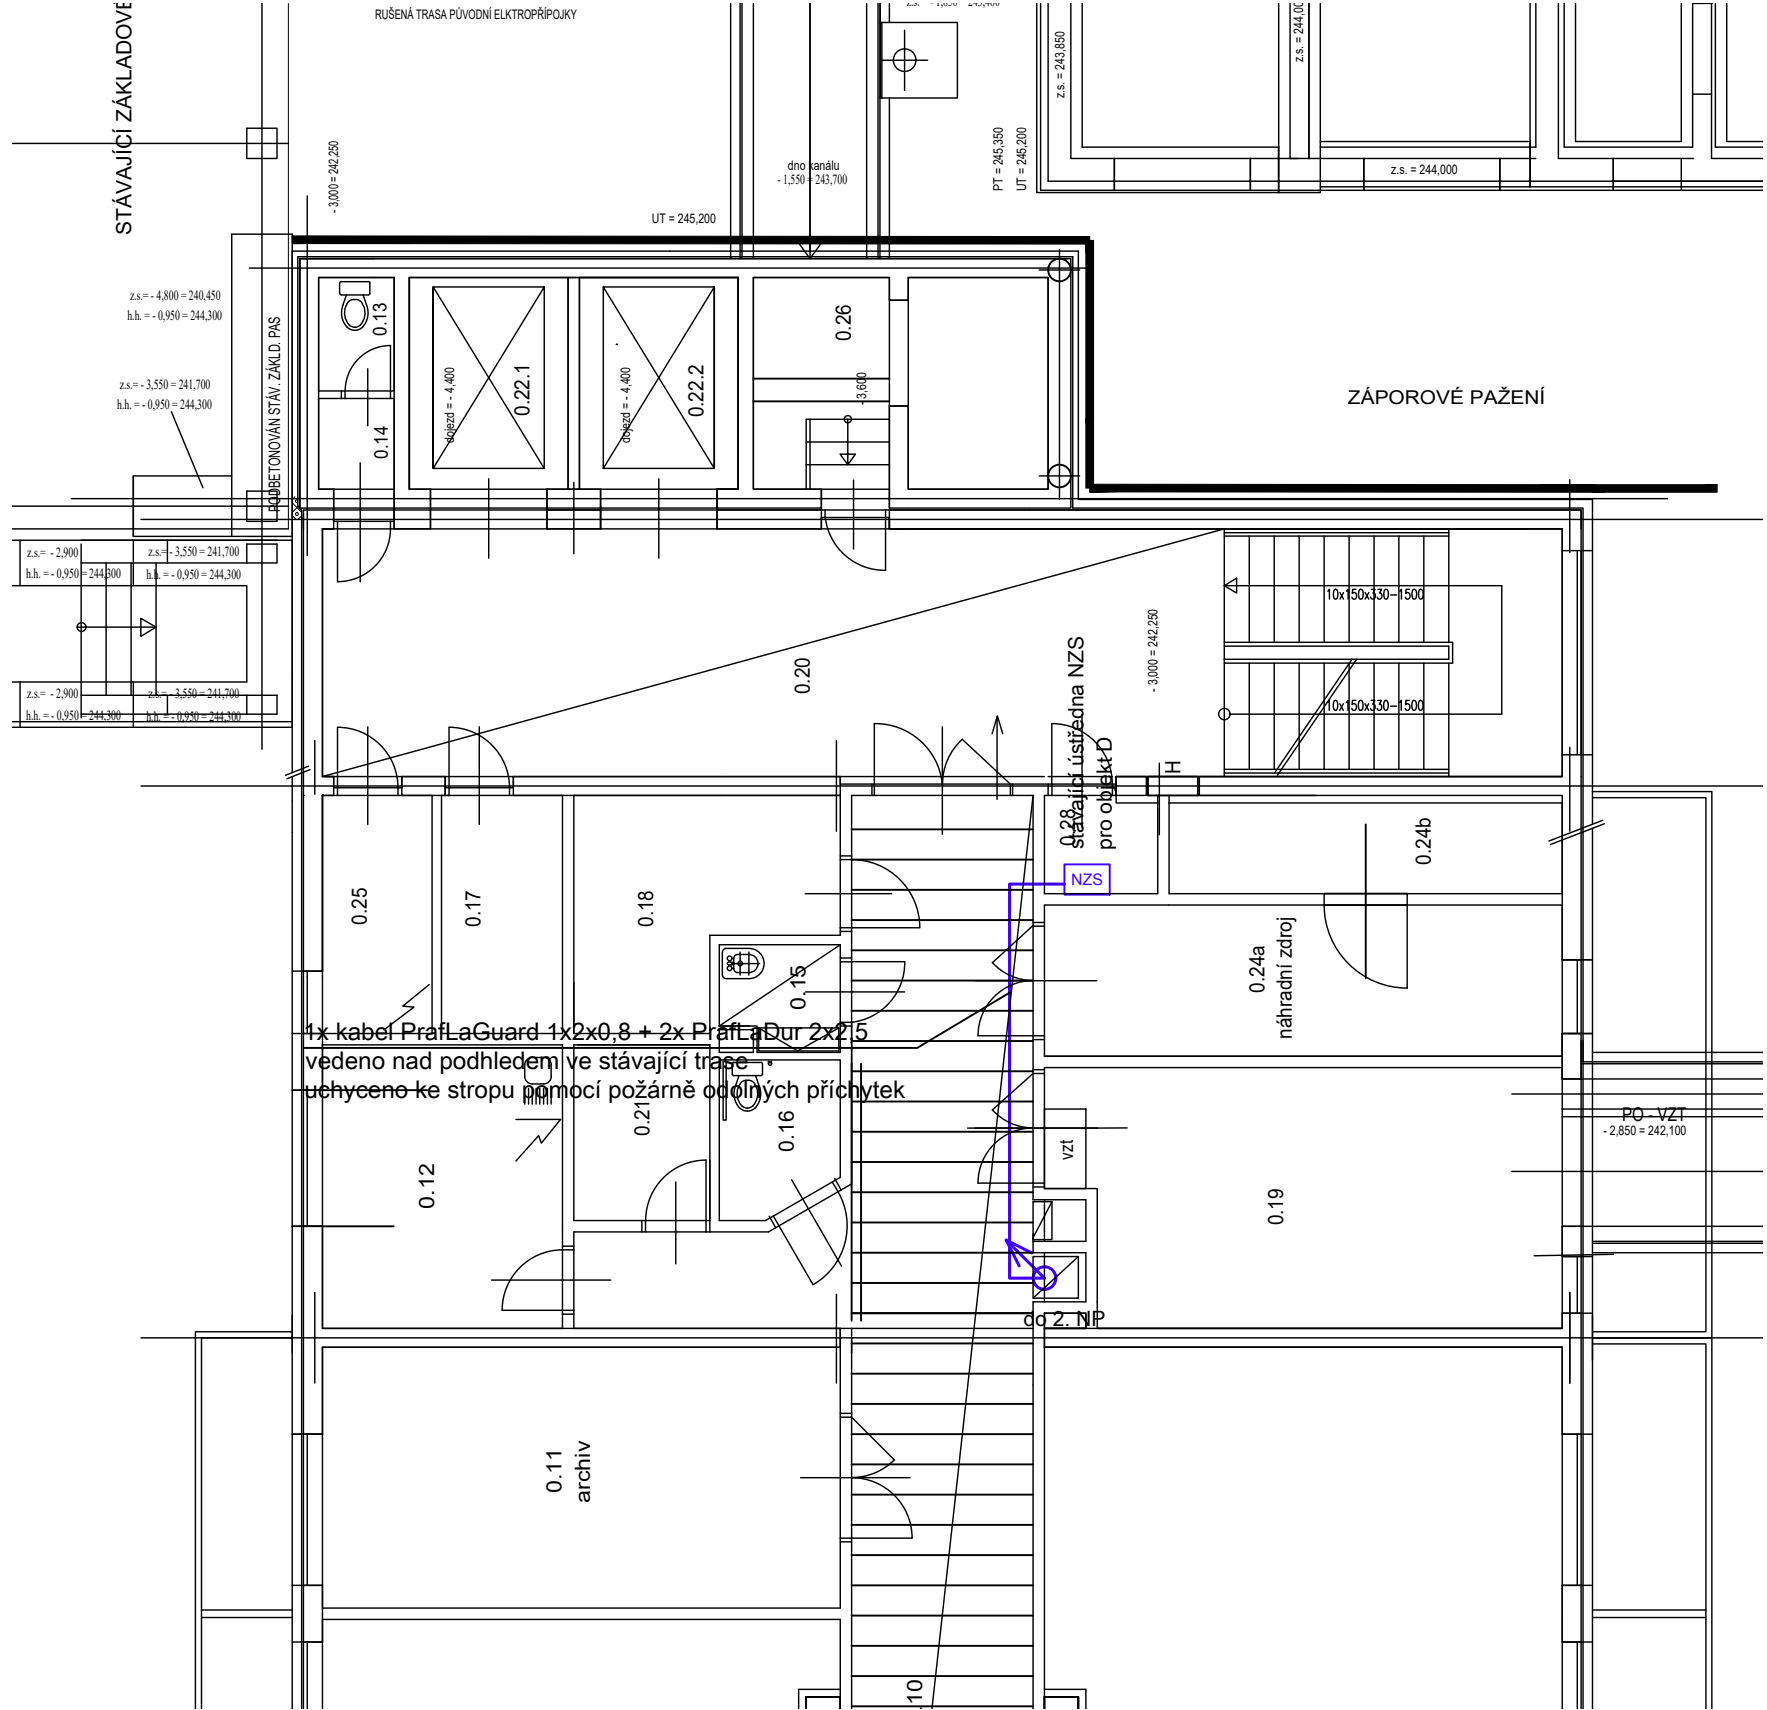

LEGENDA NZS / MR

- NZS ústředna ozvučení
- reproduktor podhledový, typ 1
- reproduktor podhledový, typ 2
- reproduktor skříňkový nástěnný
- reproduktor tlakový
- zvukový projektor
- reproduktor sloupcový
- ruchový mikrofon
- MIC mikrofonní stanice
- SEI modul pro propojení se systémem EPS

ADRESACE ČIDEL-ESSER

EPS/XXXX.YYYY/ZZ

- označení pořadí prvku ve skupině
- označení hlásič skupiny
- označení linky - číslo ústředny
- označení linky - číslo mikromodulové karty
- označení linky - číslo mikromodulu
- označení systému

ADRESACE NÁVAZNÝCH ZAŘÍZENÍ-ESSER

EPS/XXXX.YYYY/ZZ

- označení pořadí prvku v ovládací skupině
- označení ovládací skupiny
- označení linky - číslo ústředny
- označení linky - číslo mikromodulové karty
- označení linky - číslo mikromodulu
- označení systému

ADRESACE KOPPLERŮ-ESSER

EPS/XXXX.YYYY/ZZ

- označení koppleru ve skupině
- označení skupiny koppleru
- označení linky - číslo ústředny
- označení linky - číslo mikromodulové karty
- označení linky - číslo mikromodulu
- označení systému

OZNAČENÍ REPRODUKTORŮ

NZS/V/XXX.YY/ZZ

- označení pořadí prvku v lince
- označení linky v rámci ústředny
- označení zóny
- označení ústředny
- označení systému

č. revize	-	obsah	-	datum	-	provedl	-
č. revize	-	obsah	-	datum	-	provedl	-
č. revize	-	obsah	-	datum	-	provedl	-

akce	Doplnění systému EPS a NZS Budova B - Domov seniorů Praha 10 - Zahradní město			Ing. Tomáš Pour Přechytkova 2392/14 155 00 Praha 5 Tel: +420 603 840 216 E-mail: tomas.pour@pour-projekce.cz	
investor	Domov pro seniory Zahradní Město Sněženková 2973/8, 106 00 Praha 10			datum	04/2024
profese	SLABOPROUDÉ SYSTÉMY			formát	6x A4
stupeň dokum.	DOKUMENTACE PRO PROVÁDĚNÍ STAVBY			číslo projektu	-
název výkresu	PŮDORYS OBJEKT B + D - 1. PP + 2. NP NOUZOVÝ ZVUKOVÝ SYSTÉM			měřítko	číslo výtisku
vypracoval	Ing. Tomáš Pour	podpis		číslo výkresu D.1.4.8.09	
kontroloval	Ing. Tomáš Pour	podpis			
zodp. projekt.	Marek Toms	podpis			