



OBJEKT B + D, 2. NP

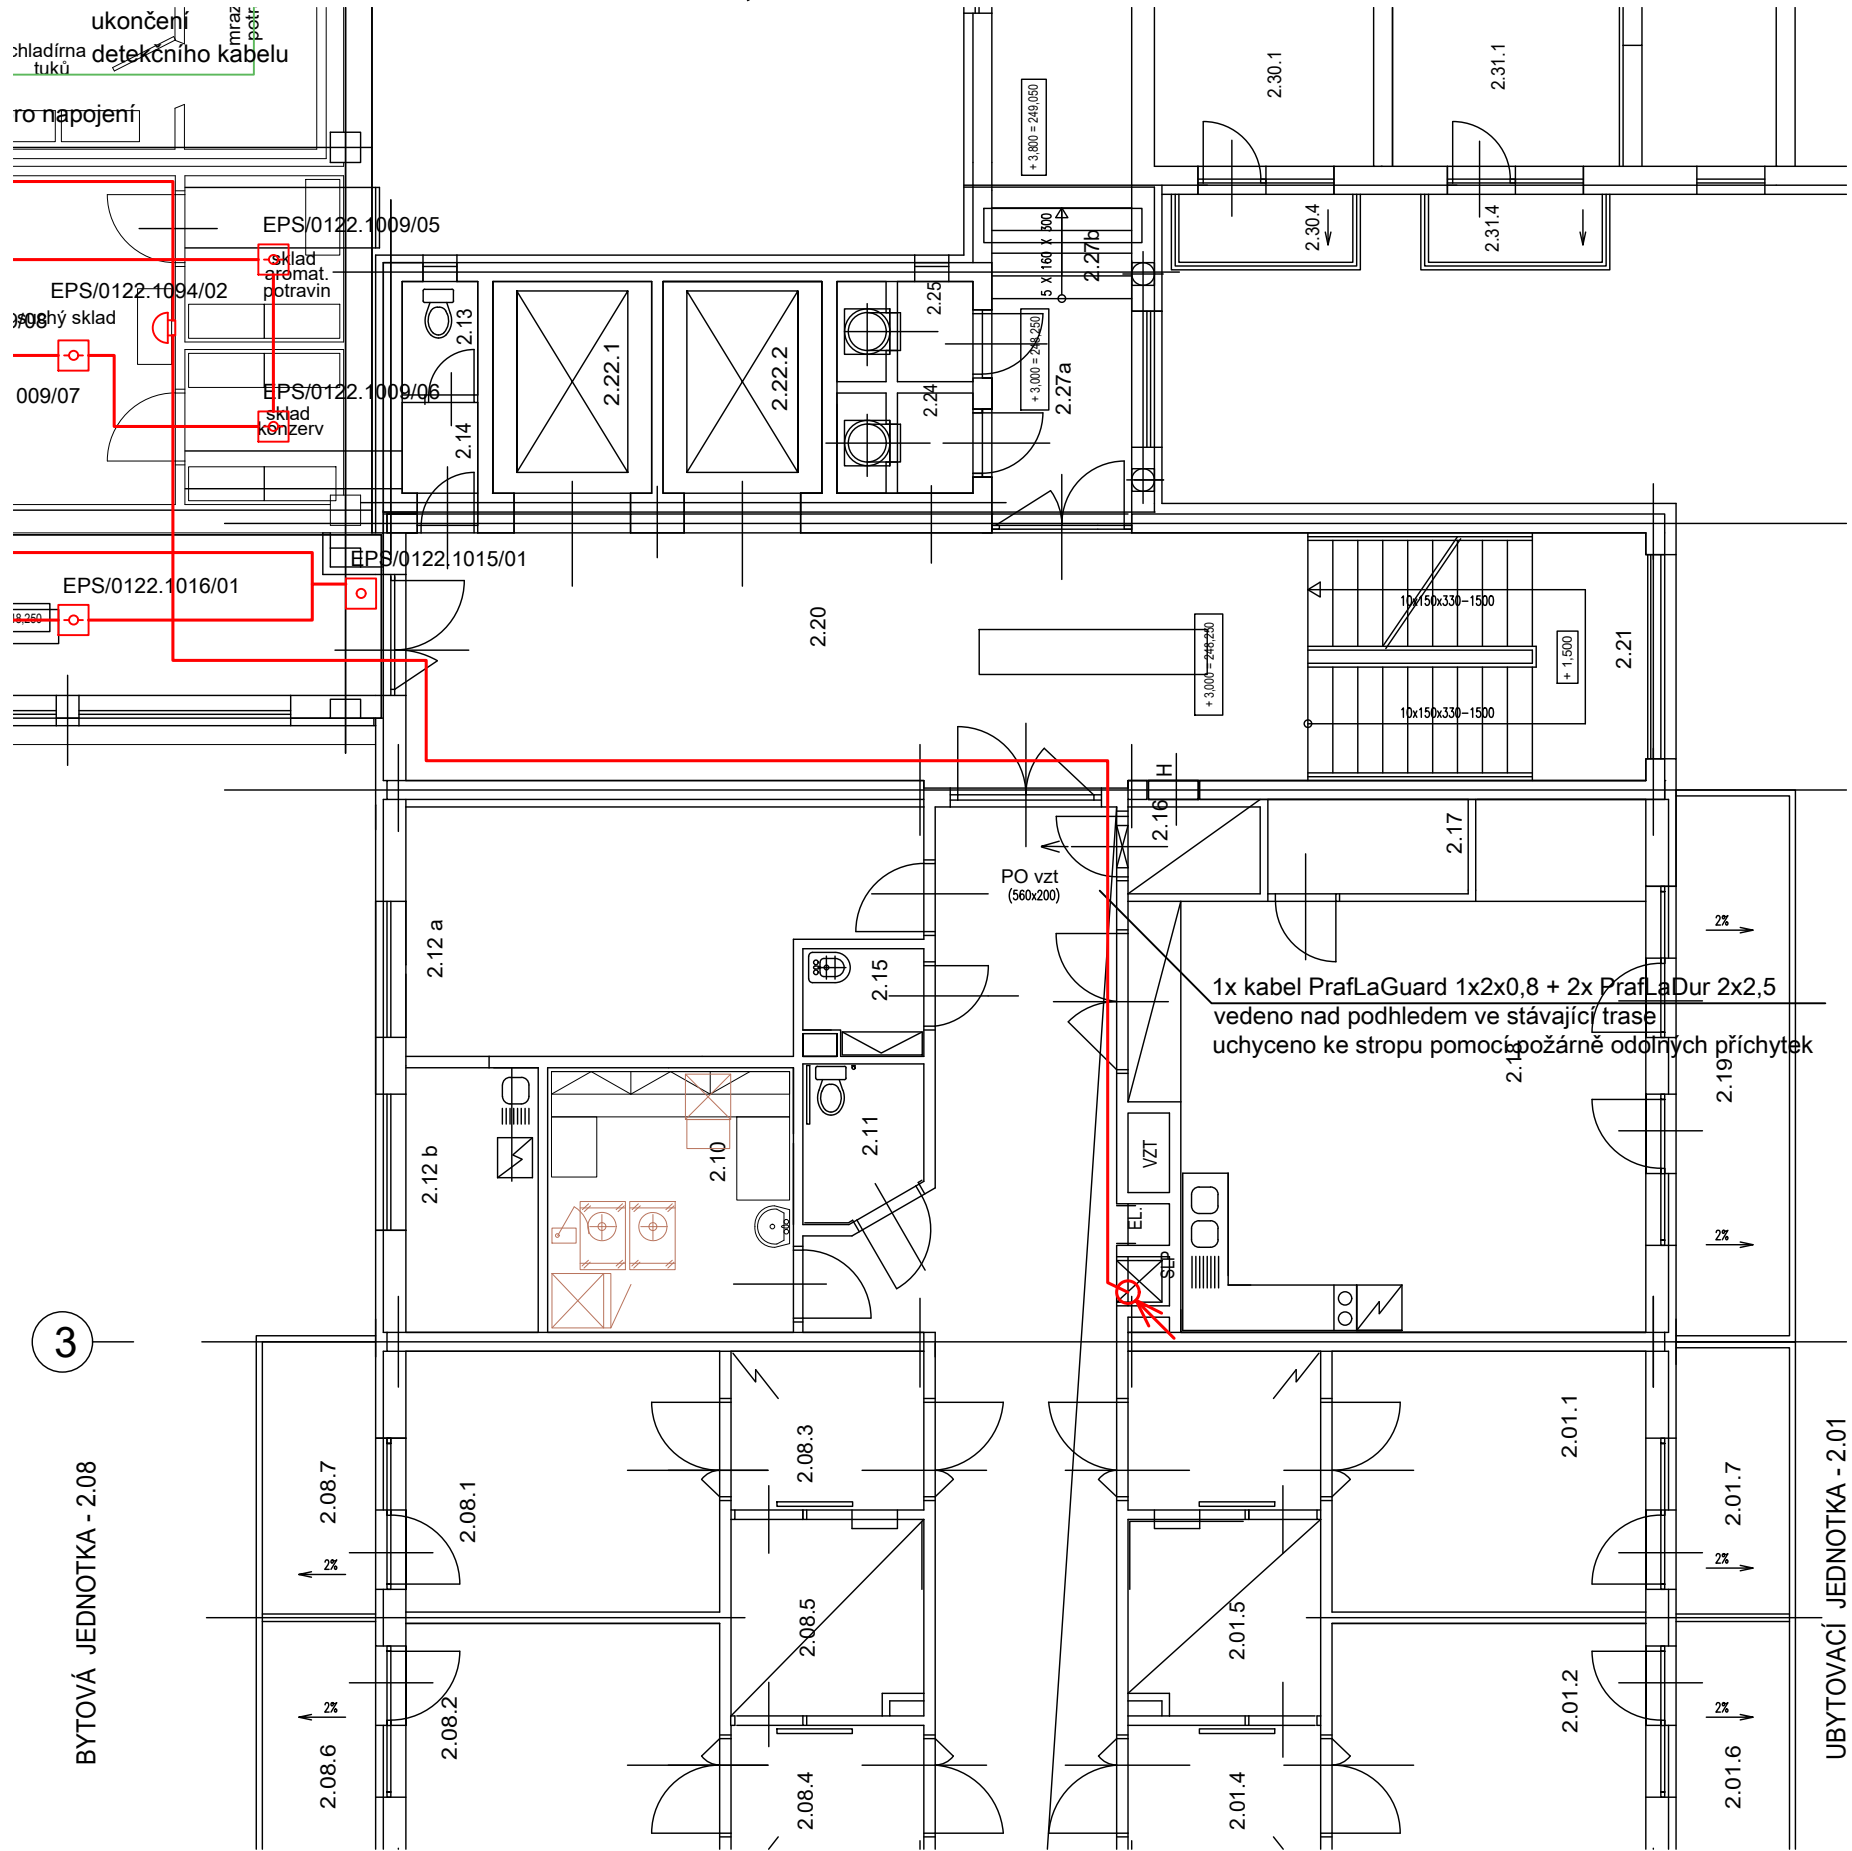

OBJEKT D, 1. PP

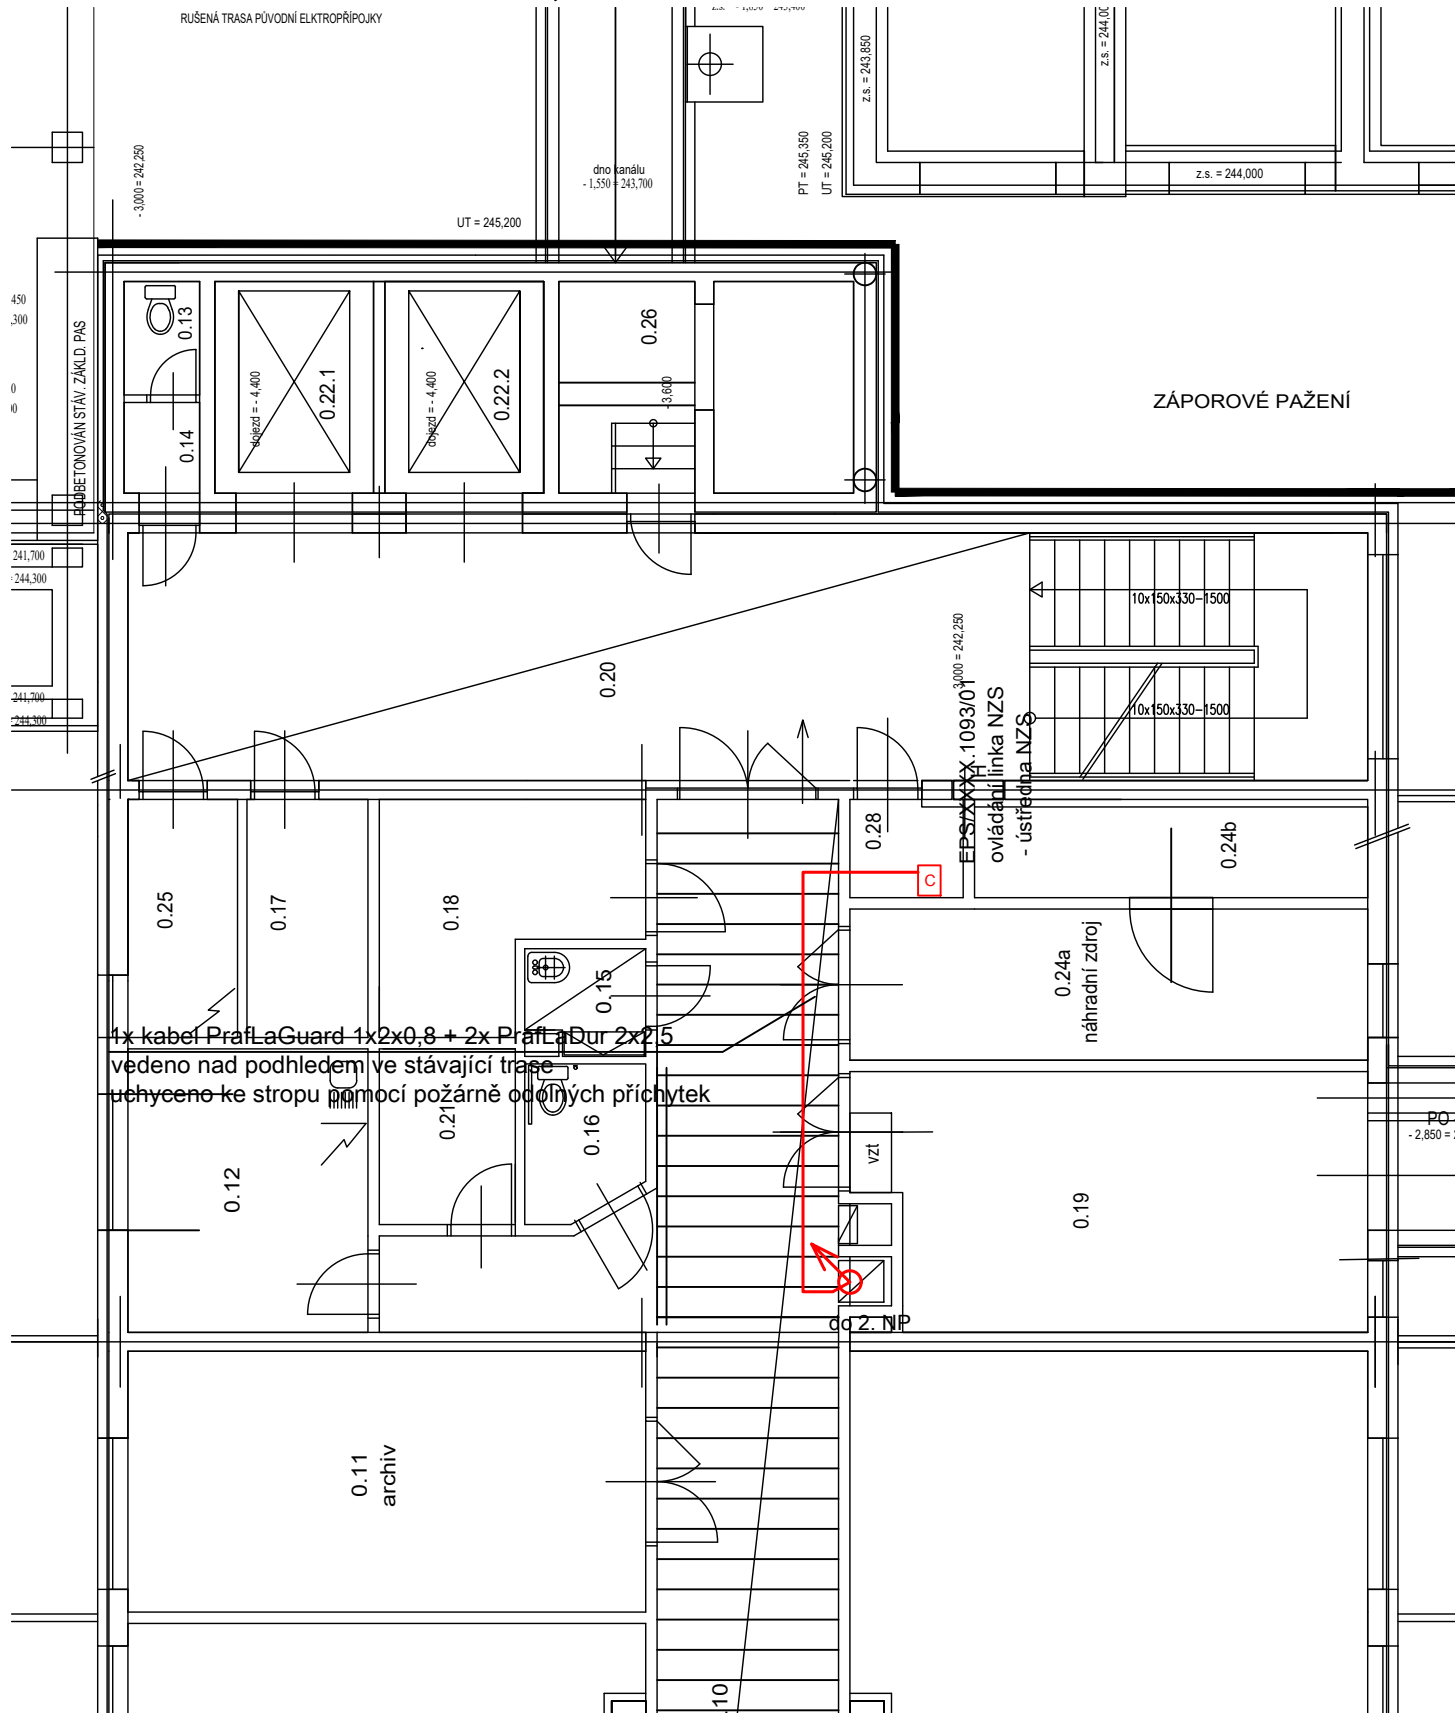

- LEGENDA EPS
- EPS

ústředna EPS
- SEI

modul pro připojení grafické nadstavby
- TABL

tablo zobrazovací a ovládací
- PŘEV


převodník
- ZDP

zařízení dálkového přenosu
- KTPC


klíčový trezor požární ochrany
- OPPC

obslužné pole požární ochrany
- optickokouřový hlásič
- multisenzorový hlásič
- termodiferenciální hlásič
- termomaximální hlásič
- tlačítkový hlásič - malé provedení
- tlačítkový hlásič
- vyhodnocovací jednotka lineárního teplotního hlásiče
- detekční kabel lineárního teplotního hlásiče
- siréna
- optická signalizace / zábleskový maják
- siréna se zábleskovým majákem
- vstupně / výstupní modul
- modul technického alarmu
- místo ovládání návazných zařízení
- místo signálu monitorovaných zařízení
- přidržený magnet
- požární klapka
- napájecí zdroj 12/24Vdc
- rozvaděč NN
- trasa kabelů EPS


ADRESACE ČIDEL-ESSER

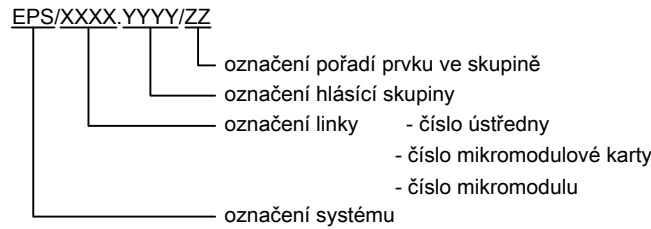

ADRESACE NÁVAZNÝCH ZAŘÍZENÍ-ESSER

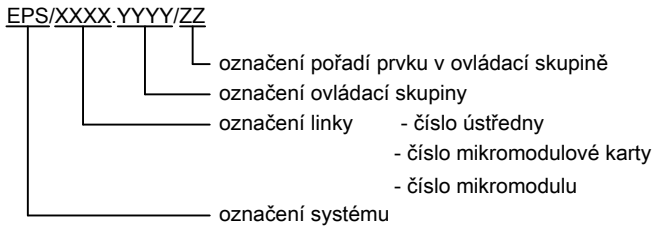

ADRESACE KOPPLERŮ-ESSER

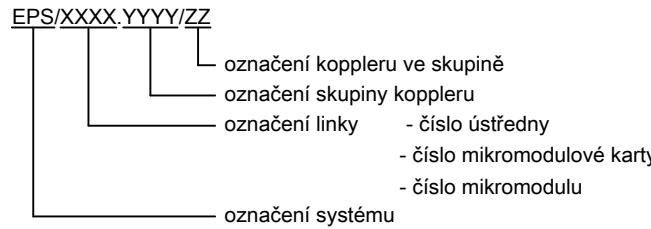

č. revize	-	obsah	-	datum	-	provedl	-
č. revize	-	obsah	-	datum	-	provedl	-
č. revize	-	obsah	-	datum	-	provedl	-

akce				Doplnění systému EPS a NZS Budova B - Domov seniorů Praha 10 - Zahradní město		Ing. Tomáš Pour Přechytkova 2392/14 155 00 Praha 5 Tel: +420 603 840 216 E-mail: tomas.pour@pour-projekce.cz	
investor				Domov pro seniory Zahradní Město Sněženková 2973/8, 106 00 Praha 10			
profese		SLABOPROUDÉ SYSTÉMY		datum		04/2024	
stupeň dokum.		DOKUMENTACE PRO PROVÁDĚNÍ STAVBY		formát		6x A4	
název výkresu				číslo projektu		-	
PŮDORYS OBJEKT B + D - 1. PP + 2. NP ELEKTRICKÁ POŽÁRNÍ SIGNALIZACE				měřítko		číslo výtisku	
				1:100			
vypracoval		Ing. Tomáš Pour	podpis	číslo výkresu		D.1.4.8.07	
kontroloval		Ing. Tomáš Pour	podpis				
zodp. projekt.		Marek Toms	podpis				