



OBJEKT A + C, 2. NP

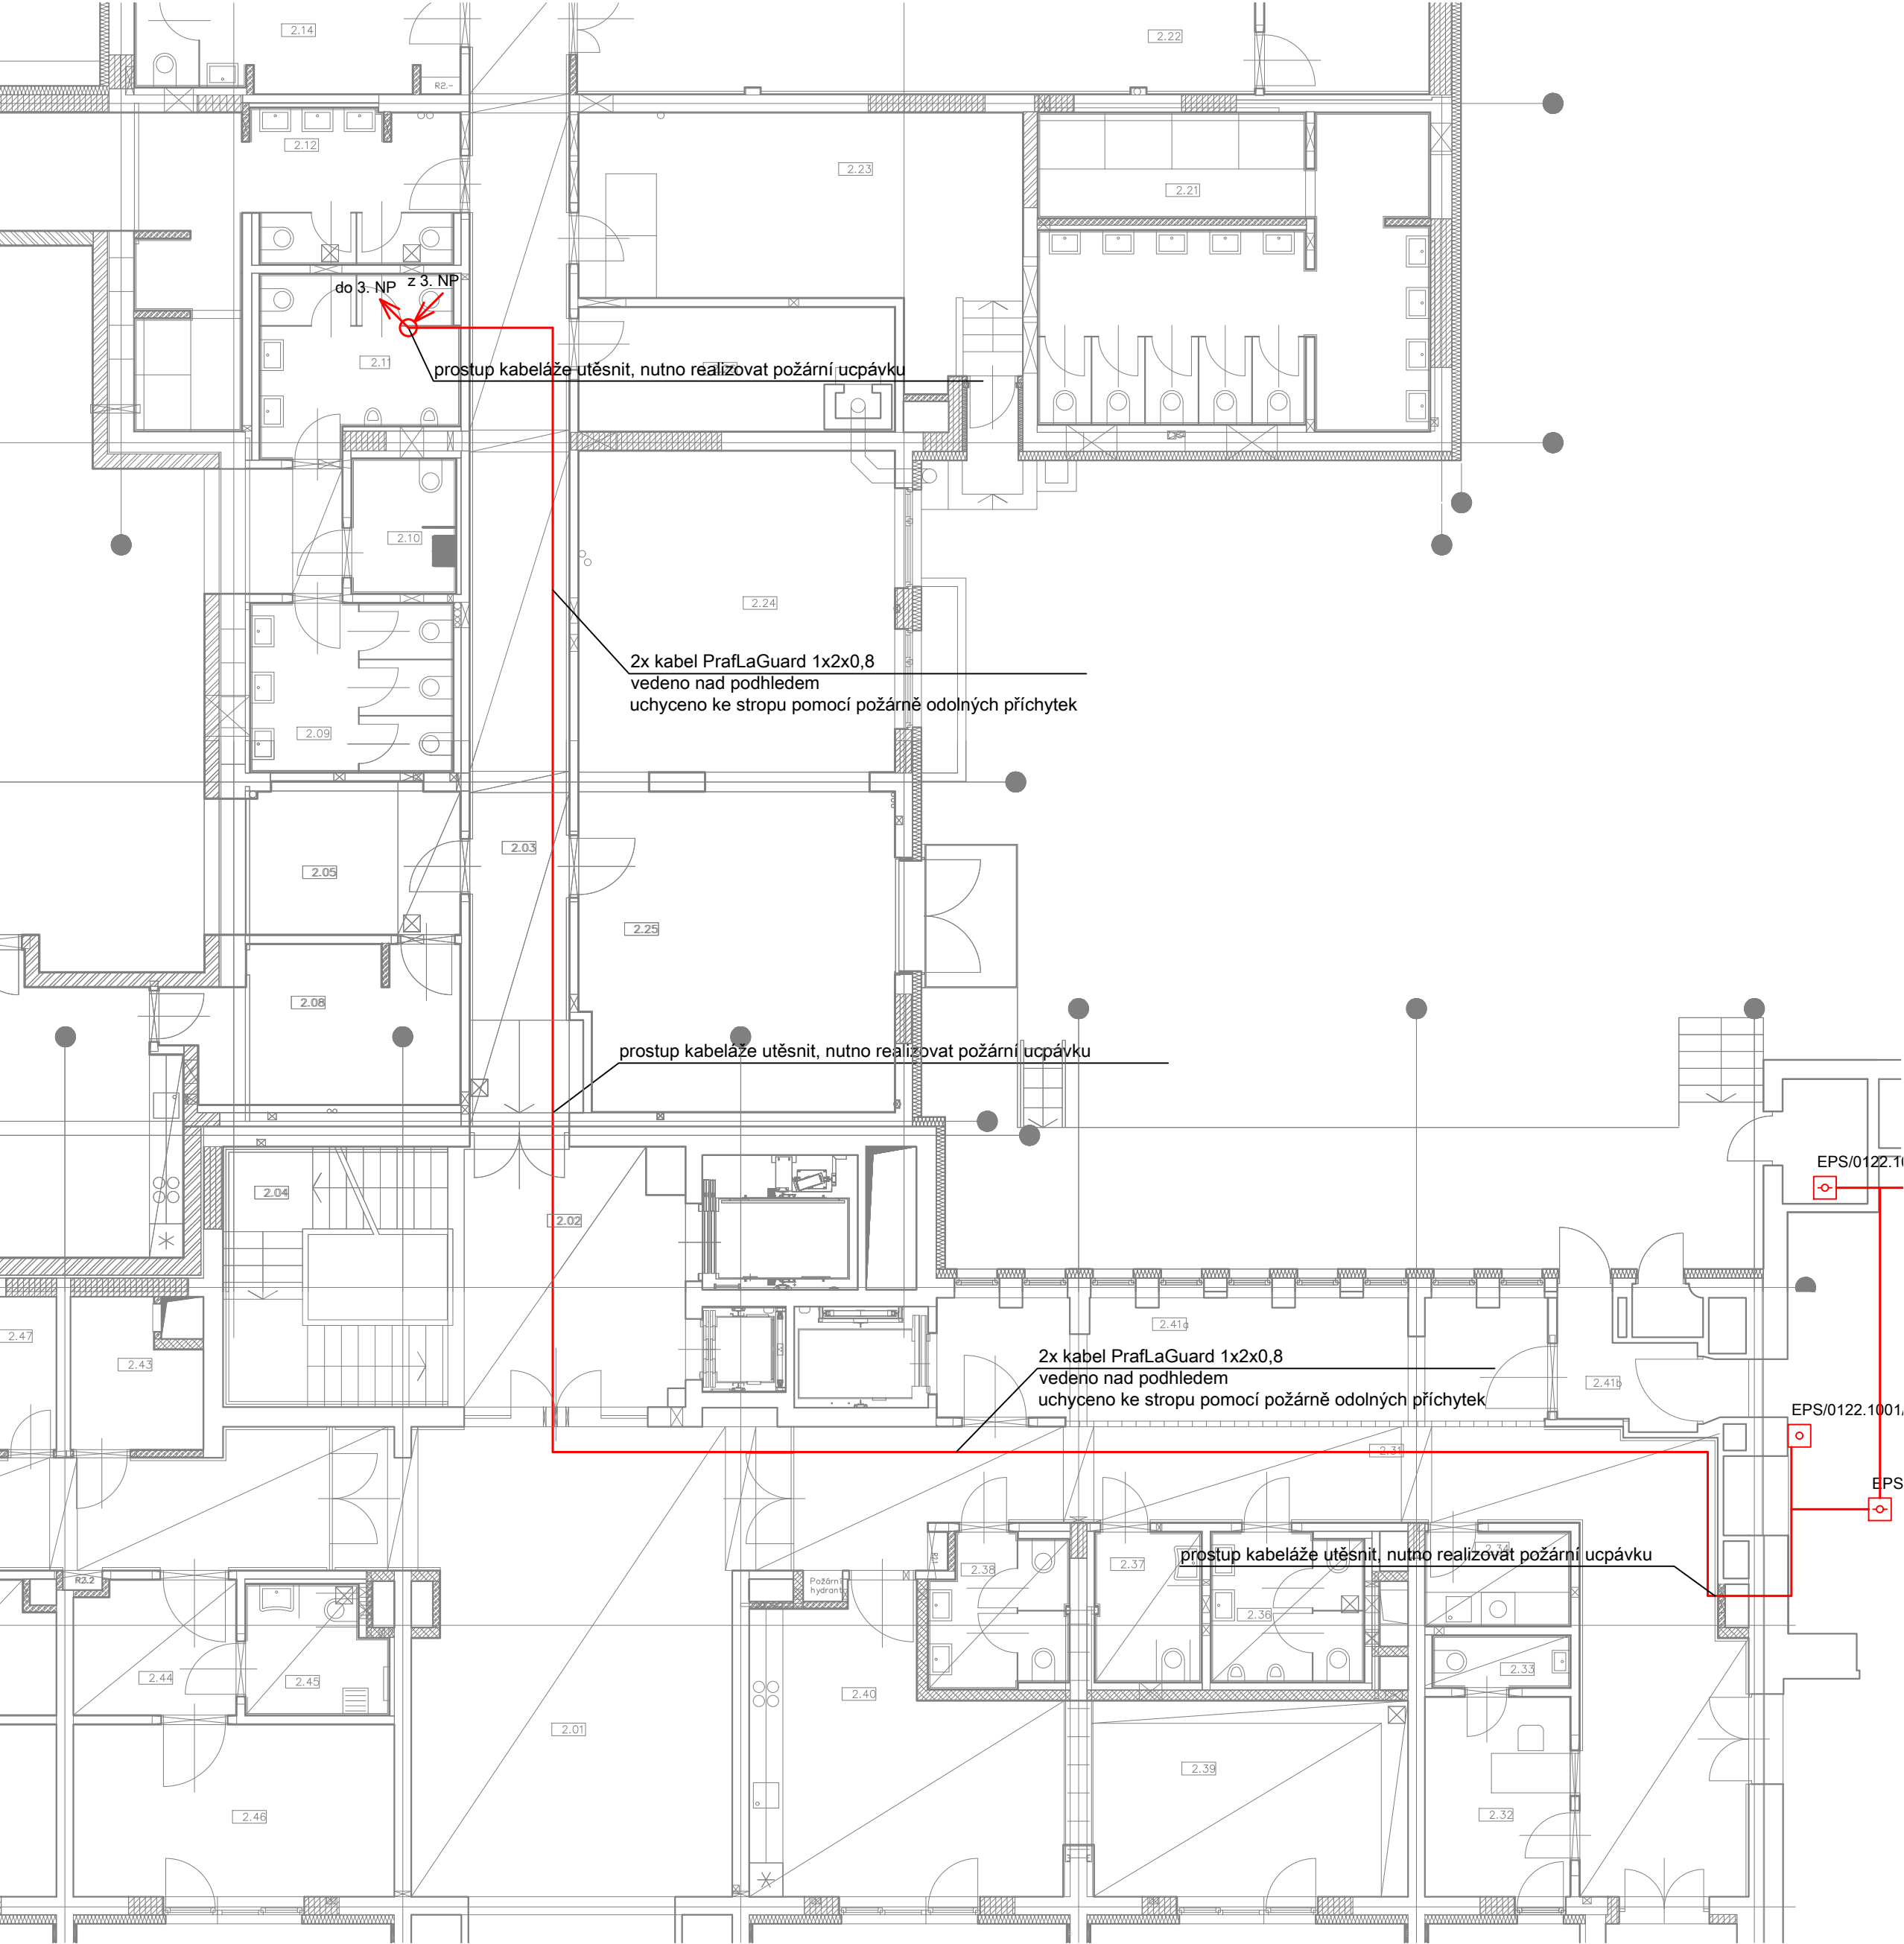

OBJEKT A + C, 3. NP

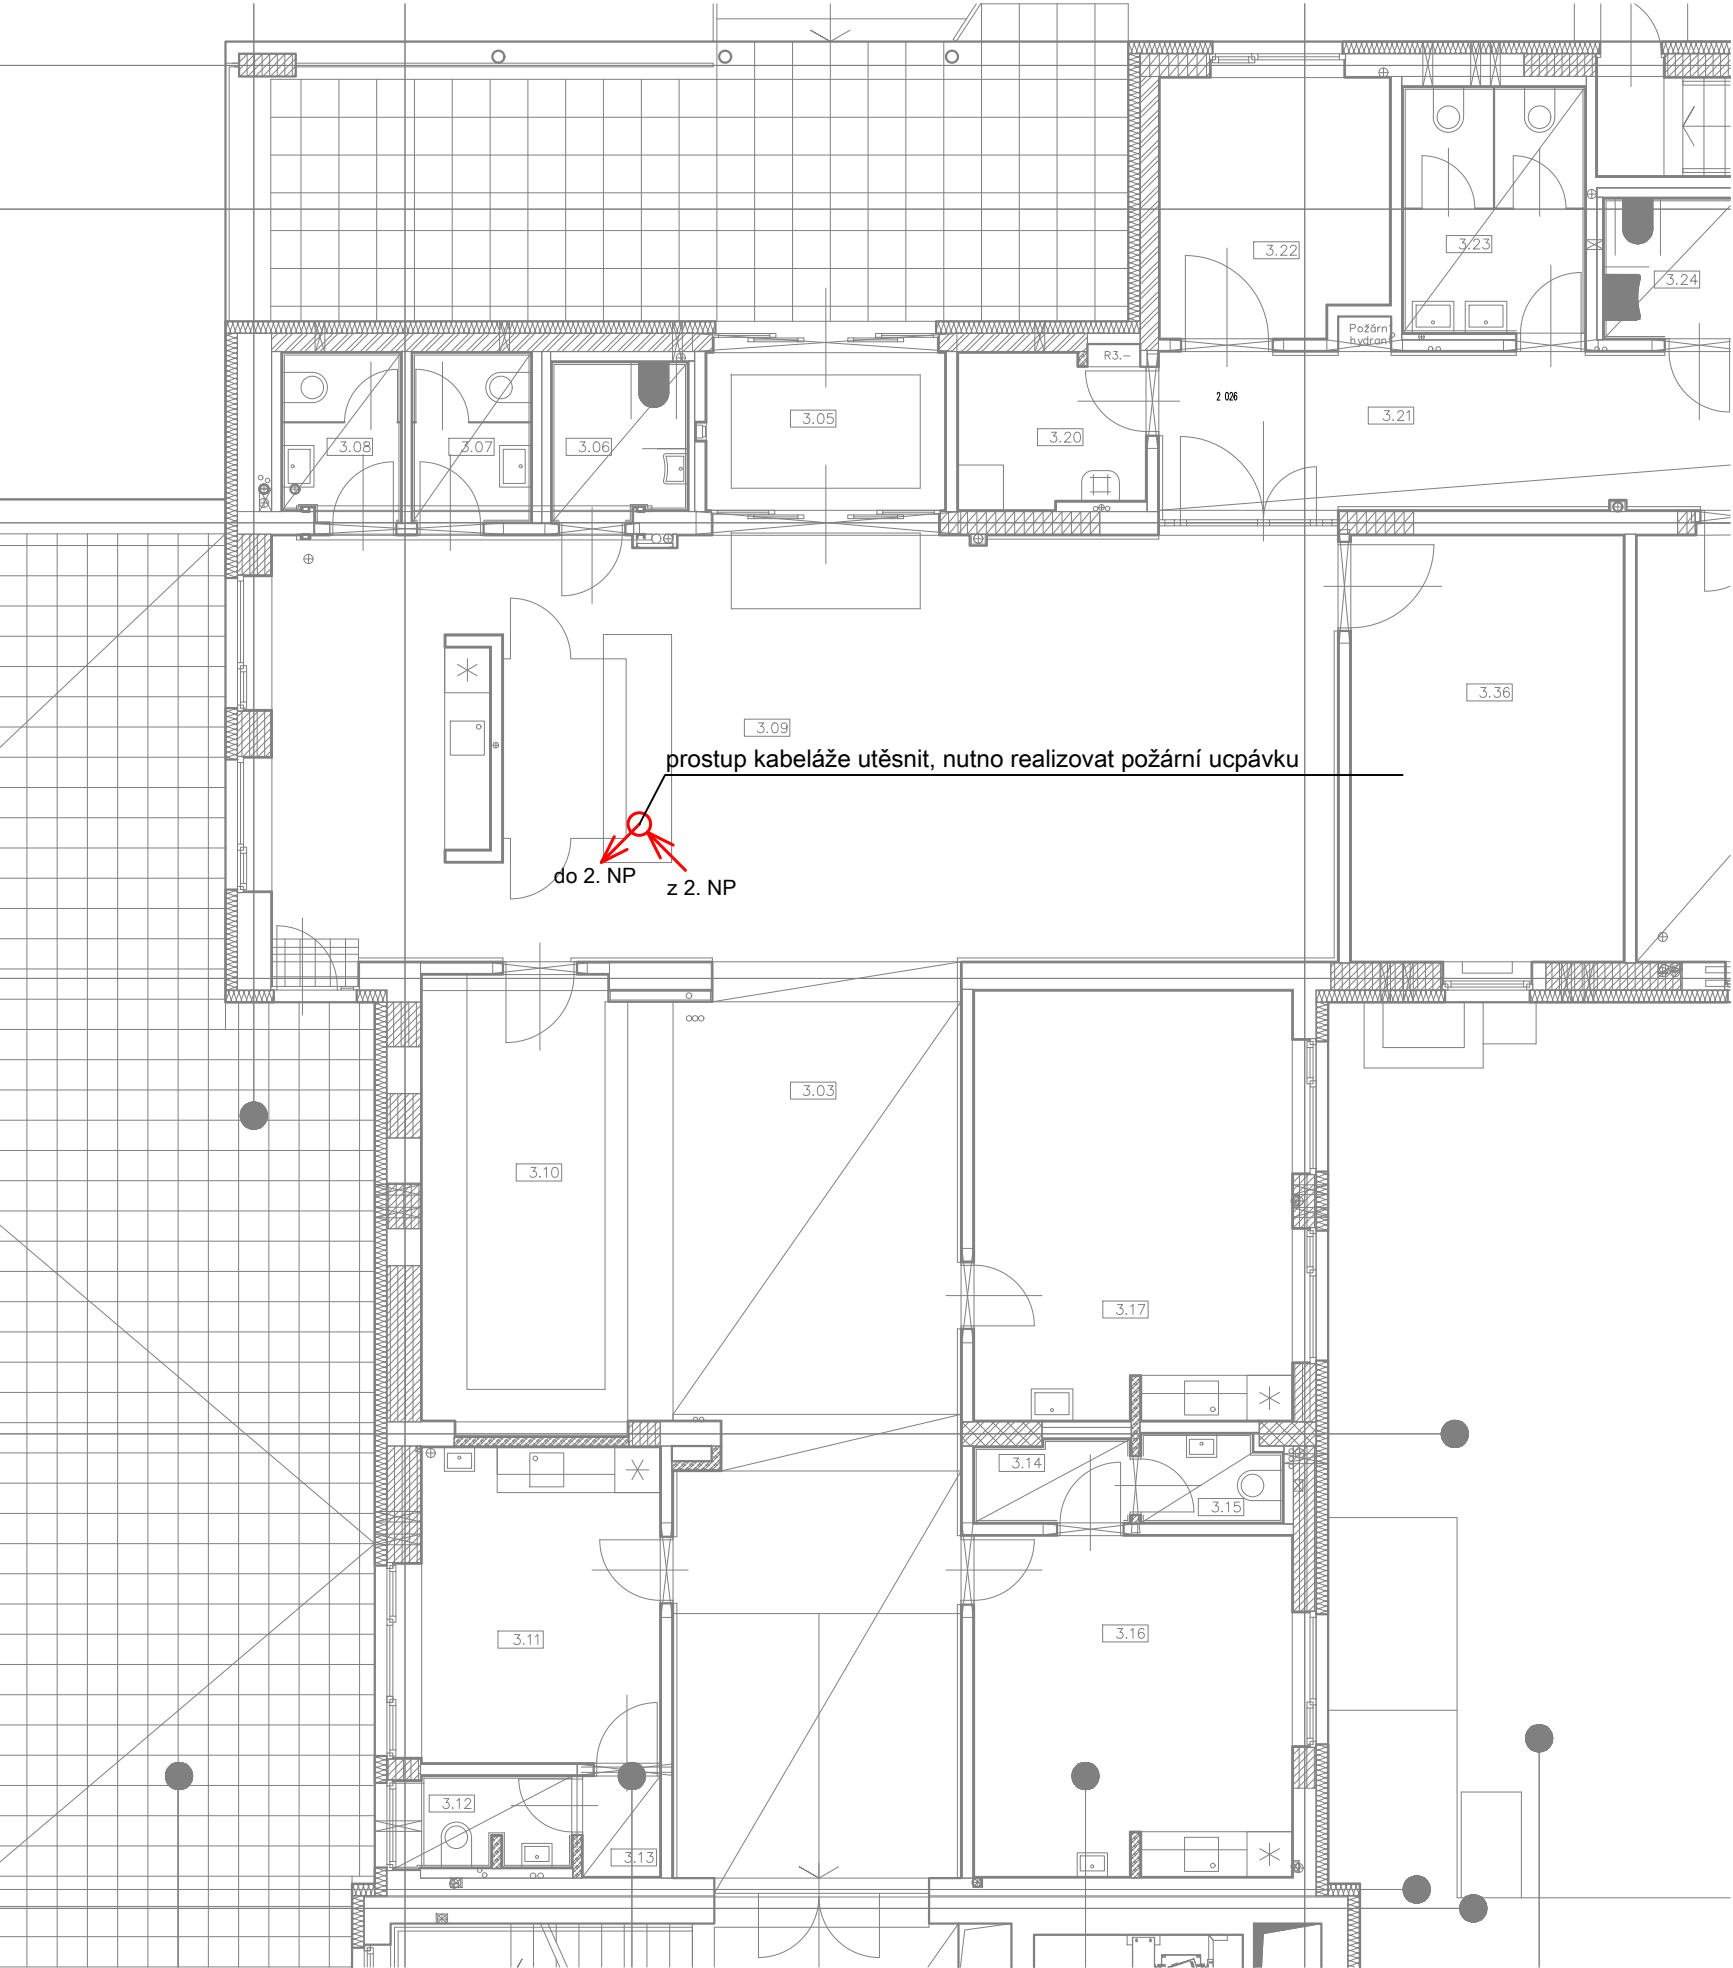

LEGENDA EPS

EPS

ústředna EPS

SEI

modul pro připojení grafické nadstavby

TABLO

tablo zobrazovací a ovládací

PREV

převodník

ZDP

zařízení dálkového přenosu

KTPQ

klíčový trezor požární ochrany

DPPQ

obslužné pole požární ochrany

☐

optickokouřový hlásič

OT

multisenzorový hlásič

☐

termodiferenciální hlásič

☐

termomaximální hlásič

☐^M

tlačítkový hlásič - malé provedení

☐

tlačítkový hlásič

LTH

vyhodnocovací jednotka lineárního teplotního hlásiče

—

detekční kabel lineárního teplotního hlásiče

☐

sířena

☐

optická signalizace / zábleskový maják

☐

sířena se zábleskovým majákem

☐

vstupně / výstupní modul

TAL

modul technického alarmu

☐

místo ovládání návazných zařízení

☐

místo signálu monitorovaných zařízení

☐

přídružný magnet

☐

požární klapka

☐

napájecí zdroj 12/24Vdc

☐

rozdávěč NN

—

trasa kabelů EPS

ADRESACE ČIDEL-ESSER

EPS/XXXX.YYYY/ZZ

označení pořadí prvku ve skupině

označení hlásič skupiny

označení linky

označení systému

- číslo ústředny

- číslo mikromodulové karty

- číslo mikromodulu

ADRESACE KOPPLERŮ-ESSER

EPS/XXXX.YYYY/ZZ

označení koppleru ve skupině

označení skupiny koppleru

označení linky

označení systému

- číslo ústředny

- číslo mikromodulové karty

- číslo mikromodulu

ADRESACE NÁVAZNÝCH ZAŘÍZENÍ-ESSER

EPS/XXXX.YYYY/ZZ

označení pořadí prvku v ovládací skupině

označení ovládací skupiny

označení linky

označení systému

- číslo ústředny

- číslo mikromodulové karty

- číslo mikromodulu

č. revize	-	obsah	-	datum	-	provedl	-
č. revize	-	obsah	-	datum	-	provedl	-
č. revize	-	obsah	-	datum	-	provedl	-

akce				Doplnění systému EPS a NZS Budova B - Domov seniorů Praha 10 - Zahradní město				Ing. Tomáš Pour Přechytkova 2392/14 155 00 Praha 5 Tel: +420 603 840 216 E-mail: tomas.pour@pour-projekce.cz			
investor				Domov pro seniory Zahradní Město Sněženková 2973/8, 106 00 Praha 10							
profese		SLABOPROUDÉ SYSTÉMY		datum		04/2024					
stupeň dokum.		DOKUMENTACE PRO PROVÁDĚNÍ STAVBY		formát		8x A4					
název výkresu PŮDORYS OBJEKT A + C - 2. NP + 3. NP ELEKTRICKÁ POŽÁRNÍ SIGNALIZACE				číslo projektu		-					
				měřítko		číslo výřisku					
				1:100							
vypracoval		Ing. Tomáš Pour		podpis				číslo výkresu D.1.4.8.04			
kontroloval		Ing. Tomáš Pour		podpis							
zodp. projekt.		Marek Toms		podpis							