



Povodí Labe, státní podnik

Víta Nejedlého 951/8, Slezské Předměstí, 500 03 Hradec Králové

TELEFON 495 088 111
E-MAIL podatelna@pla.cz
IČO 70890005
DIČ CZ70890005
IDDS dbyt8g2
Obchodní rejstřík vedený u KS v Hradci Králové,
oddíl A, vložka 9473

XXX

XXX

XXX

VÁŠ DOPIS Č.J. / ZE DNE

ČÍSLO JEDNACÍ
PLa/2024/005957

VYŘIZUJE/LINKA
XXX
XXX

HRADEC KRÁLOVÉ
15.3.2024

III/33011 Zvěřinek, most ev. č. 33011-2 přes Výrovku

Dne 2.2.2024 jsme obdrželi Vaši žádost o stanovisko k dokumentaci pro územní a stavební řízení na výše uvedenou akci. Projektová dokumentace byla dne 20.2.2024 doplněna o požadované podklady. Podle předložené dokumentace, kterou zpracoval XXX, XXX), se jedná o kompletní přestavbu stávajícího mostu ev. č. 33011-2 přes vodní tok Výrovka. Stávající most převádí komunikaci III/33011 z obce Zvěřinek do obce Hořátek. Stávající most bude kompletně zbourán a na jeho místě postaven most nový. Most je navržen jako integrovaná konstrukce, nosná konstrukce je monoliticky betonovaná spojitá deska o 3 polích o rozpětí 8,5 m + 12,0 m + 8,5 m, s hlubinným založením na pilotách. Spodní hrana mostovky je navržena na kótě 185,24 m n.m., výškový systém Bpv. Odvodnění komunikace je gravitační, svedené na svahy zemního tělesa, případně prostřednictvím mostních odvodňovačů. Po dobu výstavby nového mostu je navržena provizorní lávka pro pěší (na výtokové straně) s volnou šířkou 2,0 m a s přístupovými provizorními rampami.

Stavbou dojde k dotčení pozemků parc. č. 192/4, 192/5, 192/6, 387, 377/1, 386/4 a 192/1, k.ú. Zvěřinek, které jsou v majetku státu s právem hospodaření pro Povodí Labe, státní podnik a bude nutné provést majetkoprávní vypořádání. Na pozemcích parc. č. 192/1, 192/4, 192/5 a 192/6, k.ú. Zvěřinek se nachází stávající Ochranné protipovodňové hráze

Stavba se nachází v záplavovém území vodního toku Výrovka při průtoku Q_{100} , kdy hladina dosahuje úrovně 184,19 m n.m., výškový systém Bpv.

Investorem akce bude: Krajská správa a údržba silnic Středočeského kraje.

Stavba se nachází ve vodním útvaru HSL_1650 - Výrovka od toku Bečvárka po ústí do Labe, na souřadnicích (S-JTSK) Y: 699804, X: 1041472.

K navrhovanému záměru vydáváme následující **stanovisko správce povodí**:

- a) **Z hlediska zájmů daných platným Národním plánem povodí Labe a Plánem dílčího povodí Horního a středního Labe (§ 24 až 26 vodního zákona)** je uvedený záměr možný, protože lze předpokládat, že záměrem nedojde ke zhoršení chemického stavu a ekologického stavu/potenciálu dotčených útvarů povrchových vod a chemického stavu kvantitativního stavu útvarů podzemních vod, a že nebude znemožněno dosažení jejich dobrého stavu/potenciálu.

Toto hodnocení vychází z posouzení souladu předmětného záměru s výše uvedenými platnými dokumenty.

- b) **Z hlediska dalších zájmů sledovaných vodním zákonem a správy vodního toku Výrovka (IDVT 10100044)** souhlasíme za předpokladu splnění následujících podmínek:
- Stavba bude provedena v souladu s ČSN 73 6201 „Projektování mostních objektů“.

- Stavbou provizorní lávky pro pěší nesmí dojít k omezení průtočného profilu koryta vodního toku.
- Stavbou nového mostu nesmí dojít ke zmenšení průtočného profilu koryta vodního toku.
- Pracoviště bude zajištěno proti splavení materiálů a úniku provozních kapalin do vodního toku.
- **Při realizaci nesmí dojít k narušení ochranných protipovodňových hrází. Po těchto stavbách nesmí dojít k pojezdu pracovních strojů.**
- Zahájení a ukončení stavební činnosti požadujeme předem oznámit na Povodí Labe, státní podnik – PS Lysá nad Labem (XXX, tel.: XXX, XXX) a provést kontrolu po ukončení stavební činnosti. Případné nedostatky budou odstraněny na náklady investora.
- Stavebník si po dokončení stavby vyžádá závěrečnou prohlídku odpovědného pracovníka Povodí Labe, státní podnik, TBD z důvodu stavební činnosti na protipovodňovém opatření Výrovka (kontaktní osoba XXX, tel.: XXX,XXX).
- Objekty vybudované v rámci prací zůstávají v majetku investora nebo jeho právního nástupce, který odpovídá za škody vzniklé při stavbě nebo provozu díla a zabezpečí pravidelnou údržbu k zachování průtočné kapacity.
- Požadujeme přivání zástupce Povodí Labe, státní podnik (XXX) na kontrolní dny v rámci stavby.

Upozorňujeme na skutečnost, že Povodí Labe, státní podnik nenese odpovědnost za škody způsobené průchodem povodňových průtoků.

- c) **Z hlediska majetkoprávních vztahů sdělujeme**, že se navržený záměr dotýká majetku státu (pozemky parc. č. 192/1, 192/4, 192/5, 192/6, 387,377/1, 386/4 a 192/1, k.ú. Zvěřínec – podle předloženého záborového elaborátu), k němuž vykonává právo vlastníka Povodí Labe, státní podnik, a z tohoto důvodu bude účastníkem případných správních řízení, vedených k tomuto záměru podle vodního nebo stavebního zákona. Podmínkou pro udělení souhlasu vlastníka pozemku (nebo stavby) se stavebním záměrem, v souladu s ustanovením §184a zákona č. 183/2006 Sb., o územním plánování a stavebním řádu, ve znění pozdějších předpisů, je majetkoprávní vypořádání záměrem (stavbou, činností) dotčeného majetku státu.

Ve věci uzavření příslušných smluvních vztahů se formou žádosti (s uvedením čísla jednacího tohoto stanoviska) obraťte na Povodí Labe, státní podnik - Závod Pardubice, Cihelna 135, 503 09 Pardubice (XXX, tel.: XXX,XXX), přičemž Vaše žádost musí být doplněna o následující doklady:

- kontaktní údaje žadatele,
- identifikační údaje smluvní strany, případně zplnomocnění pro zastupující osobu,
- katastrální situační výkres z projektové dokumentace se zákresem trvalého a dočasného záboru pozemků, včetně vyčíslení těchto záborů
- geometrický plán pro vymezení rozsahu věcného břemene k části pozemku (min. 2x originál), včetně vyčíslení plochy věcného břemene.

Podmínky udělení souhlasu vlastníka pozemků se stavebními záměry cizích stavebníků realizovaných na určeném majetku (pozemcích nebo stavbách) Povodí Labe, státní podnik (dle §184a stavebního zákona) v návaznosti na nezbytné majetkoprávní vypořádání jsou popsány na stránkách www.pla.cz – Pro žadatele – Informace pro žadatele.

V dalších vodoprávních a jiných správních řízeních nebo jednáních vedených ve věci, ke které je vydáno toto stanovisko, bude Povodí Labe, státní podnik zastupovat jeho organizační složka Povodí Labe, státní podnik, závod Pardubice se sídlem Cihelna 135, 530 09 Pardubice. Místem pro doručování důležitých písemností, zejména rozhodnutí, zůstává Povodí Labe, státní podnik, Víta Nejedlého 951, 500 03 Hradec Králové.


Toto stanovisko, které je podkladem pro vydání rozhodnutí nebo jiného opatření vodoprávního nebo jiného správního úřadu, nebo samosprávného orgánu, platí **2 roky** od data jeho vydání, pokud v této době nebylo využito pro vydání platného rozhodnutí nebo jiného opatření správními nebo samosprávnými orgány.

XXX
vedoucí odboru
péče o vodní zdroje

— —

Na vědomí: PL – Z2 Pardubice – PS Lysá nad Labem, PL – Z2 – TBD XXX

— —

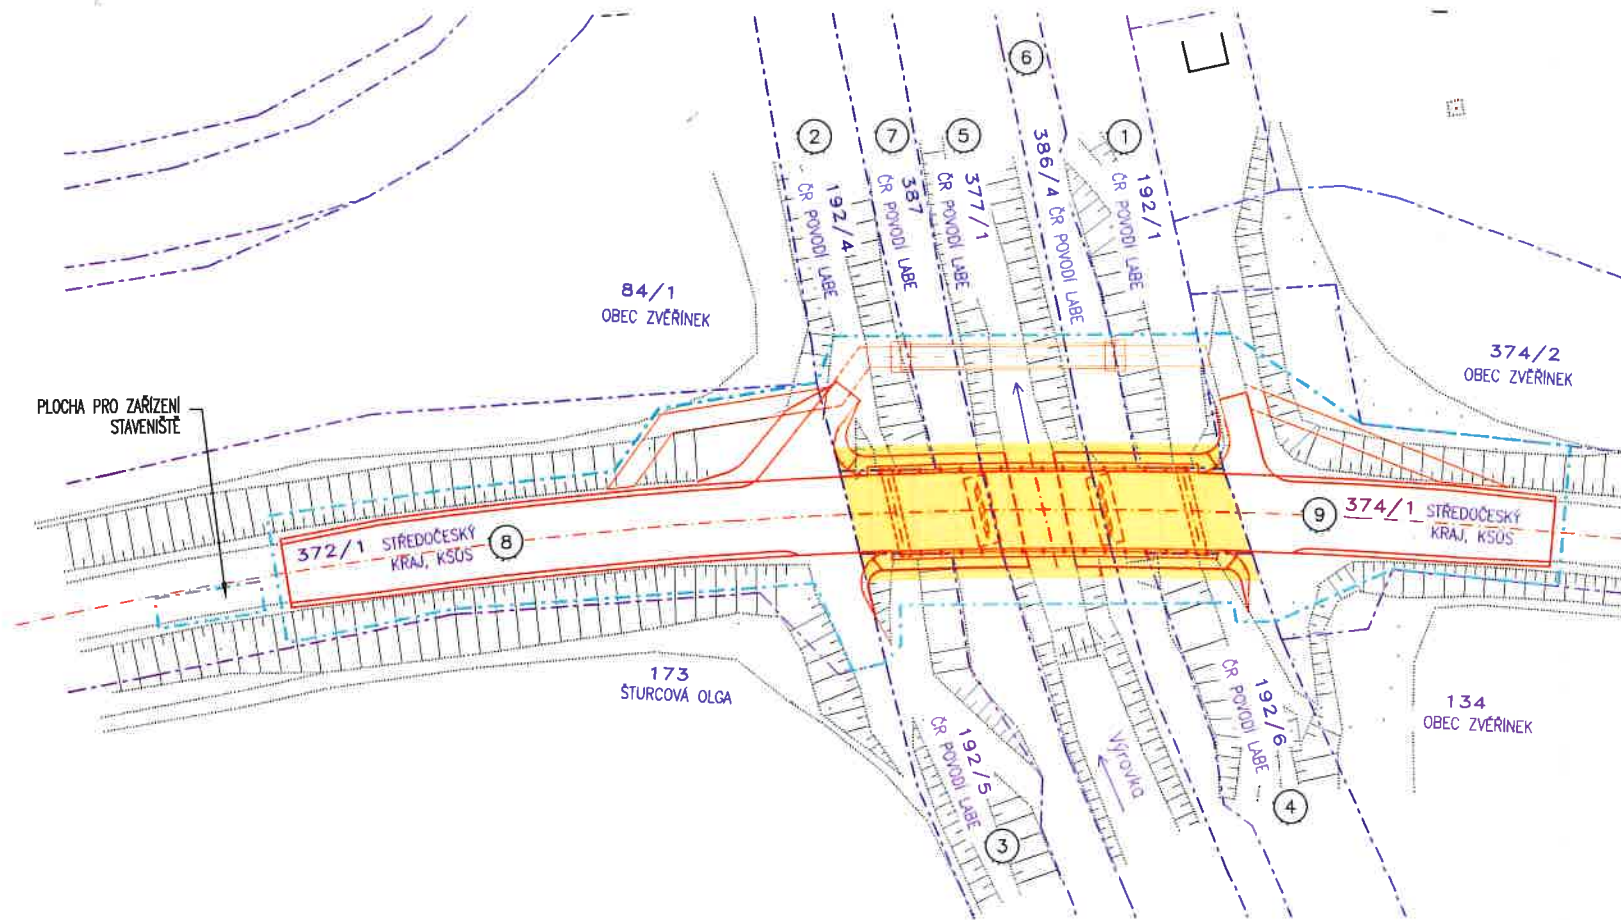

LEGENDA ČAR A ŠRAF:

- - - - - HRANICE PARCEL KATASTRU NEMOVITOSTÍ
 372/1 ČÍSLO PARCELY KATASTRU NEMOVITOSTÍ
 - - - - - HRANICE DOČASNÉHO ZÁBORU

(1) POŘADOVÉ ČÍSLO DOTČENÉHO POZEMKU

[Yellow shaded area] SLUŽEBNOST POVODÍ LABE

SITUACE ZÁBORŮ 1:500