

REKAPITULACE STAVBY

Kód: 131/2024
Stavba: Opava, Jaktář, ul. Slavkovská - 10x výměna vodovodu

KSO:

Místo:

Zadavatel:

Statutární město Opava

Zhotovitel:

SmVaK Ostrava a.s.

Projektant:

Zpracovatel:

CC-CZ:

Datum:

IČ:

DIČ:

IČ:

DIČ:

IČ:

DIČ:

IČ:

DIČ:

24. 7. 2024

00300535

CZ00300535

45193665

CZ45193665

Poznámka:
V rozpočtu nejsou zahrnuty práce na odstranění povrchů a uvedení do původního stavu. Tyto položky by měly být řešeny v rámci jiných stavebních objektů.
Platnost rozpočtu je 6. měsíců...

Cena bez DPH			895 607,00
DPH základní	Sazba daně 21,00%	Základ daně 895 607,00	Výše daně 188 077,47
snížená	12,00%	0,00	0,00
Cena s DPH v CZK			1 083 684,47

Projektant

Zpracovatel

Datum a podpis:

Razítko

Datum a podpis:

Razítko

Objednavatel

Zhotovitel

Datum a podpis:

Razítko

Datum a podpis:

Razítko

REKAPITULACE OBJEKTŮ STAVBY A SOUPISŮ PRACÍ

Kód:		131/2024	
Stavba:		Opava, Jakteř, ul. Slavkovská - 10x výměna vodovodu	
Místo:		Datum: 24. 7. 2024	
Zadavatel:		Projektant:	
Zhotovitel:		Zpracovatel:	
Statutární město Opava			
SmVaK Ostrava a.s.			

Kód	Popis	Cena bez DPH [CZK]	Cena s DPH [CZK]
Náklady z rozpočtů			
		895 607,00	1 083 684,47
131/2024	Opava, Jakteř, ul. Slavkovská - 10x výměna vodovodu	895 607,00	1 083 684,47

KRYCÍ LIST SOUPISU PRACÍ

Stavba:

Opava, Jakař, ul. Slavkovská - 10x výměna vodovodu

KSO:

Místo:

CC-CZ:

Datum:

24. 7. 2024

Zadavatel:

Statutární město Opava

IČ:

00300535

DIČ:

CZ00300535

Zhotovitel:

SmVaK Ostrava a.s.

IČ:

45193665

DIČ:

CZ45193665

Projektant:

IČ:

DIČ:

Zpracovatel:

IČ:

DIČ:

Poznámka:

V rozpočtu nejsou zahrnuty práce na odstranění povrchů a uvedení do původního stavu.
Tyto položky by měly být řešeny v rámci jiných stavebních objektů. Platnost rozpočtu je
6. měsíců.

Cena bez DPH

895 607,00

	Základ daně	Sazba daně	Výše daně
DPH základní	895 607,00	21,00%	188 077,47
DPH snížená	0,00	12,00%	0,00

Cena s DPH

v CZK

1 083 684,47

Projektant

Zpracovatel

Datum a podpis:

Razítko

Datum a podpis:

Razítko

Objednavatel

Zhotovitel

Datum a podpis:

Razítko

Datum a podpis:

Razítko

REKAPITULACE ČLENĚNÍ SOUPISU PRACÍ

Stavba: Opava, Jaktař, ul. Slavkovská - 10x výměna vodovodu

Místo:
Zadavatel: Statutární město Opava
Zhotovitel: SmVaK Ostrava a.s.

Datum: 24. 7. 2024
Projektant:
Zpracovatel: [REDACTED]

Kód dílu - Popis Cena celkem [CZK]

Náklady ze soupisu prací		895 607,00
HSV - Práce a dodávky HSV (10x výměna vodovodu DN 150 PVC)		895 607,00
1 - Zemní práce		374 100,16
0003 - Výměna vodovodu		442 027,84
VRN - Vedlejší rozpočtové náklady		79 479,00

SOUPIS PRACÍ

Stavba: Opava, Jaktař, ul. Slavkovská - 10x výměna vodovodu

Místo:

Datum: 24. 7. 2024

Zadavatel: Statutární město Opava

Projektant:

Zhotovitel: SmVaK Ostrava a.s.

Zpracovatel:

PČ	Typ	Kód	Popis	MJ	Množství	J.cena [CZK]	Cena celkem [CZK]
----	-----	-----	-------	----	----------	--------------	-------------------

Náklady soupisu celkem 895 607,00

D HSV Práce a dodávky HSV (10x výměna vodovodu DN 150 PVC) 895 607,00

D 1 Zemní práce 374 100,16


1	K	132212121	Hloubení zapažených rýh šířky do 800 mm v soudržných horninách třídy těžitelnosti I skupiny 3 ručně	m3	89,600	1 890,00	169 344,00
2	K	151101101	Zřízení příložného pažení a rozeprání stěn rýh hl do 2 m	m2	112,000	143,00	16 016,00
3	K	151101111	Odstranění příložného pažení a rozeprání stěn rýh hl do 2 m	m2	112,000	78,90	8 836,80
4	K	162751117	Vodorovné přemístění přes 9 000 do 10000 m výkopku/sypaniny z horniny třídy těžitelnosti I skupiny 1 až 3	m3	89,600	304,00	27 238,40
5	K	167151101	Nakládání výkopku z hornin třídy těžitelnosti I skupiny 1 až 3 do 100 m3	m3	89,600	164,00	14 694,40
6	K	171251201	Uložení sypaniny na skládky nebo meziskládky	m3	89,600	21,40	1 917,44
7	K	174151101	Zásyp jam, šachet rýh nebo kolem objektů sypaninou se zhutněním	m3	67,200	143,00	9 609,60
8	K	175151101	Obsypání potrubí strojně sypaninou bez prohození, uloženou do 3 m	m3	16,800	213,00	3 578,40
9	K	451573111	Lože pod potrubí otevřený výkop ze štěrkopisku	m3	5,600	1 200,00	6 720,00
10	M	58337302	štěrkopísek frakce 0/16	t	30,240	371,00	11 219,04
11	M	58344197	štěrkodrt' frakce 0/63	t	120,960	519,00	62 778,24
12	K	997221873	Poplatek za uložení stavebního odpadu na recyklační skládce (skládkovné) zeminy a kamení zatříděného do Katalogu odpadů pod kódem 17 05 04	t	143,360	294,00	42 147,84


D 0003 Výměna vodovodu 442 027,84


13	K	850315121	Výřez nebo výsek na potrubí z trub litinových tlakových nebo plastických hmot DN 150	kus	20,000	3 075,00	61 500,00
14	K	857311131	Montáž litinových tvarovek jednoosých hrdlových otevřený výkop s integrovaným těsněním DN 150	kus	24,000	727,20	17 452,80
15	M	22199	Waga spojka hrdlo-hrdlo DN 150/16 pro 154 - 192 /Titan-Metalplast 709-305-620 EPDM/	ks	20,000	5 766,20	115 324,00
16	M	22254	SYNOFLEX příruba 7994 DN 150/16 pro 155-192	ks	4,000	4 704,70	18 818,80
17	K	230200120	Nasunutí potrubní sekce do chráničky DN 250	m	39,600	322,50	12 771,00
18	M	16704	PE roura 280x16,6mm, tyč 6m, PN10/SDR17/PE100 bez vnější ochr. vrstvy, černá s modrým pruhem	m	60,000	977,09	58 625,40
19	M	13773	manžeta typ N 150x250 (162x275) k uzavření chráničky	kus	20,000	1 286,00	25 720,00
20	K	871321911	Montáž potrubí z PE100 SDR 11 otevřený výkop svařovaných elektrotvarovkou d 160 x 14,6 mm	m	60,000	238,00	14 280,00
21	M	2503	PE roura 160x14,6 tyč 6m, PN16/SDR11/PE100RC s vnější ochrannou vrstvou /Gascontrol RC-Twintec/	m	60,000	551,42	33 085,20
22	K	857314122	Montáž litinových tvarovek odbočných přírubových otevřený výkop DN 150	kus	2,000	2 240,00	4 480,00
23	M	6317	T 150 80 PN 10/16 TL,EPOX	ks	2,000	3 513,40	7 026,80
24	K	891311112	Montáž vodovodních šoupátek otevřený výkop DN 150	kus	1,000	2 010,27	2 010,27
25	M	8776	šoupě S 24 118 116 EkoPlus F4 DN 150/PN16, L-210 mm, typ 001	ks	1,000	5 704,60	5 704,60
26	M	4329	zemní soupršouptuhá 100-150/1,5m / pro šoupě JMA	ks	1,000	649,00	649,00
27	K	857242122	Montáž litinových tvarovek jednoosých přírubových otevřený výkop DN 80	kus	4,000	1 100,00	4 400,00
28	M	6357	PP 80 /N/ 8 děr PN 10/16 TL,EPOX	ks	2,000	1 727,00	3 454,00
29	M	6228	TP 80/300 /FF/ PN 10/16 TL,EPOX	ks	2,000	1 222,10	2 444,20
30	K	891247112	Montáž hydrantů podzemních DN 80	kus	2,000	1 022,46	2 044,92
31	M	11629	hydrant podz.dvojčinný Hydrus 80/1,00Rd	ks	2,000	8 644,90	17 289,80

PČ	Typ	Kód	Popis	MJ	Množství	J.cena [CZK]	Cena celkem [CZK]
32	M	2876	koš drenážní k hydrantu / AVK 12.21	ks	2,000	256,50	513,00
33	M	25718	poklop litinový teleskop přípojkový s logem SmVaK / Hawle 1650KASI0002	ks	3,000	737,00	2 211,00
34	M	13200	podložka betonová ventilová balení 60 kusů	ks	3,000	64,00	192,00
35	M	25719	poklop litinový teleskop šoupátkový s logem SmVaK / Hawle 1750KASI0002	ks	1,000	932,00	932,00
36	M	13201	podložka betonová šoupátková balení 40 kusů	ks	1,000	76,25	76,25
37	M	25720	poklop litinový teleskop hydrantový s logem SmVaK / Hawle 1950KASI0002	ks	2,000	1 786,00	3 572,00
38	M	13202	podložka betonová hydrantová balení 20 ks	ks	2,000	160,00	320,00
39	K	R1	Montáž navrtávacího pásu a přepojení přípojky do DN 50	kus	3,000	3 040,00	9 120,00
40	M	11379	elektronavr.pas T s ventilem 160-32mm PN16/SDR11/Wavin FF 488544, GF 193-154- 294/	ks	3,000	5 047,90	15 143,70
41	M	4101	zemní soupr.teleskop Heckl 1,10-1,70m k elektronavr.pasu T	ks	3,000	728,00	2 184,00
42	M	10806	spojka plast Pusch-fit 32x32 PE/PE narážecí / ATJ 5900 kód V. 6073	ks	3,000	161,70	485,10
43	M	20223	folie LD-PE výstr bílá nápis POZOR-VODA š.300 mm k označení vod.potrubí - balení 100 m	m	60,000	3,30	198,00


D		VRN	Vedlejší rozpočtové náklady					79 479,00
44	K	012303000	Geodetické práce	kpl	1,000	15 850,00		15 850,00
45	K	034002000	Zabezpečení staveniště	kpl	1,000	6 450,00		6 450,00
46	K	460010025	Vytyčení trasy inženýrských sítí v zastavěném prostoru	kpl	1,000	4 425,00		4 425,00
47	K	892351111	Tlaková zkouška vodou potrubí DN 150	m	60,000	28,40		1 704,00
48	K	892353122	Proplach a dezinfekce vodovodního potrubí DN 150	m	60,000	42,20		2 532,00
49	K	SMVAKPVS7335	Provozní náklady	sada	1,000	34 518,00		34 518,00
50	K	ZBR	Krácený rozbor pitné vody	kus	4,000	3 500,00		14 000,00

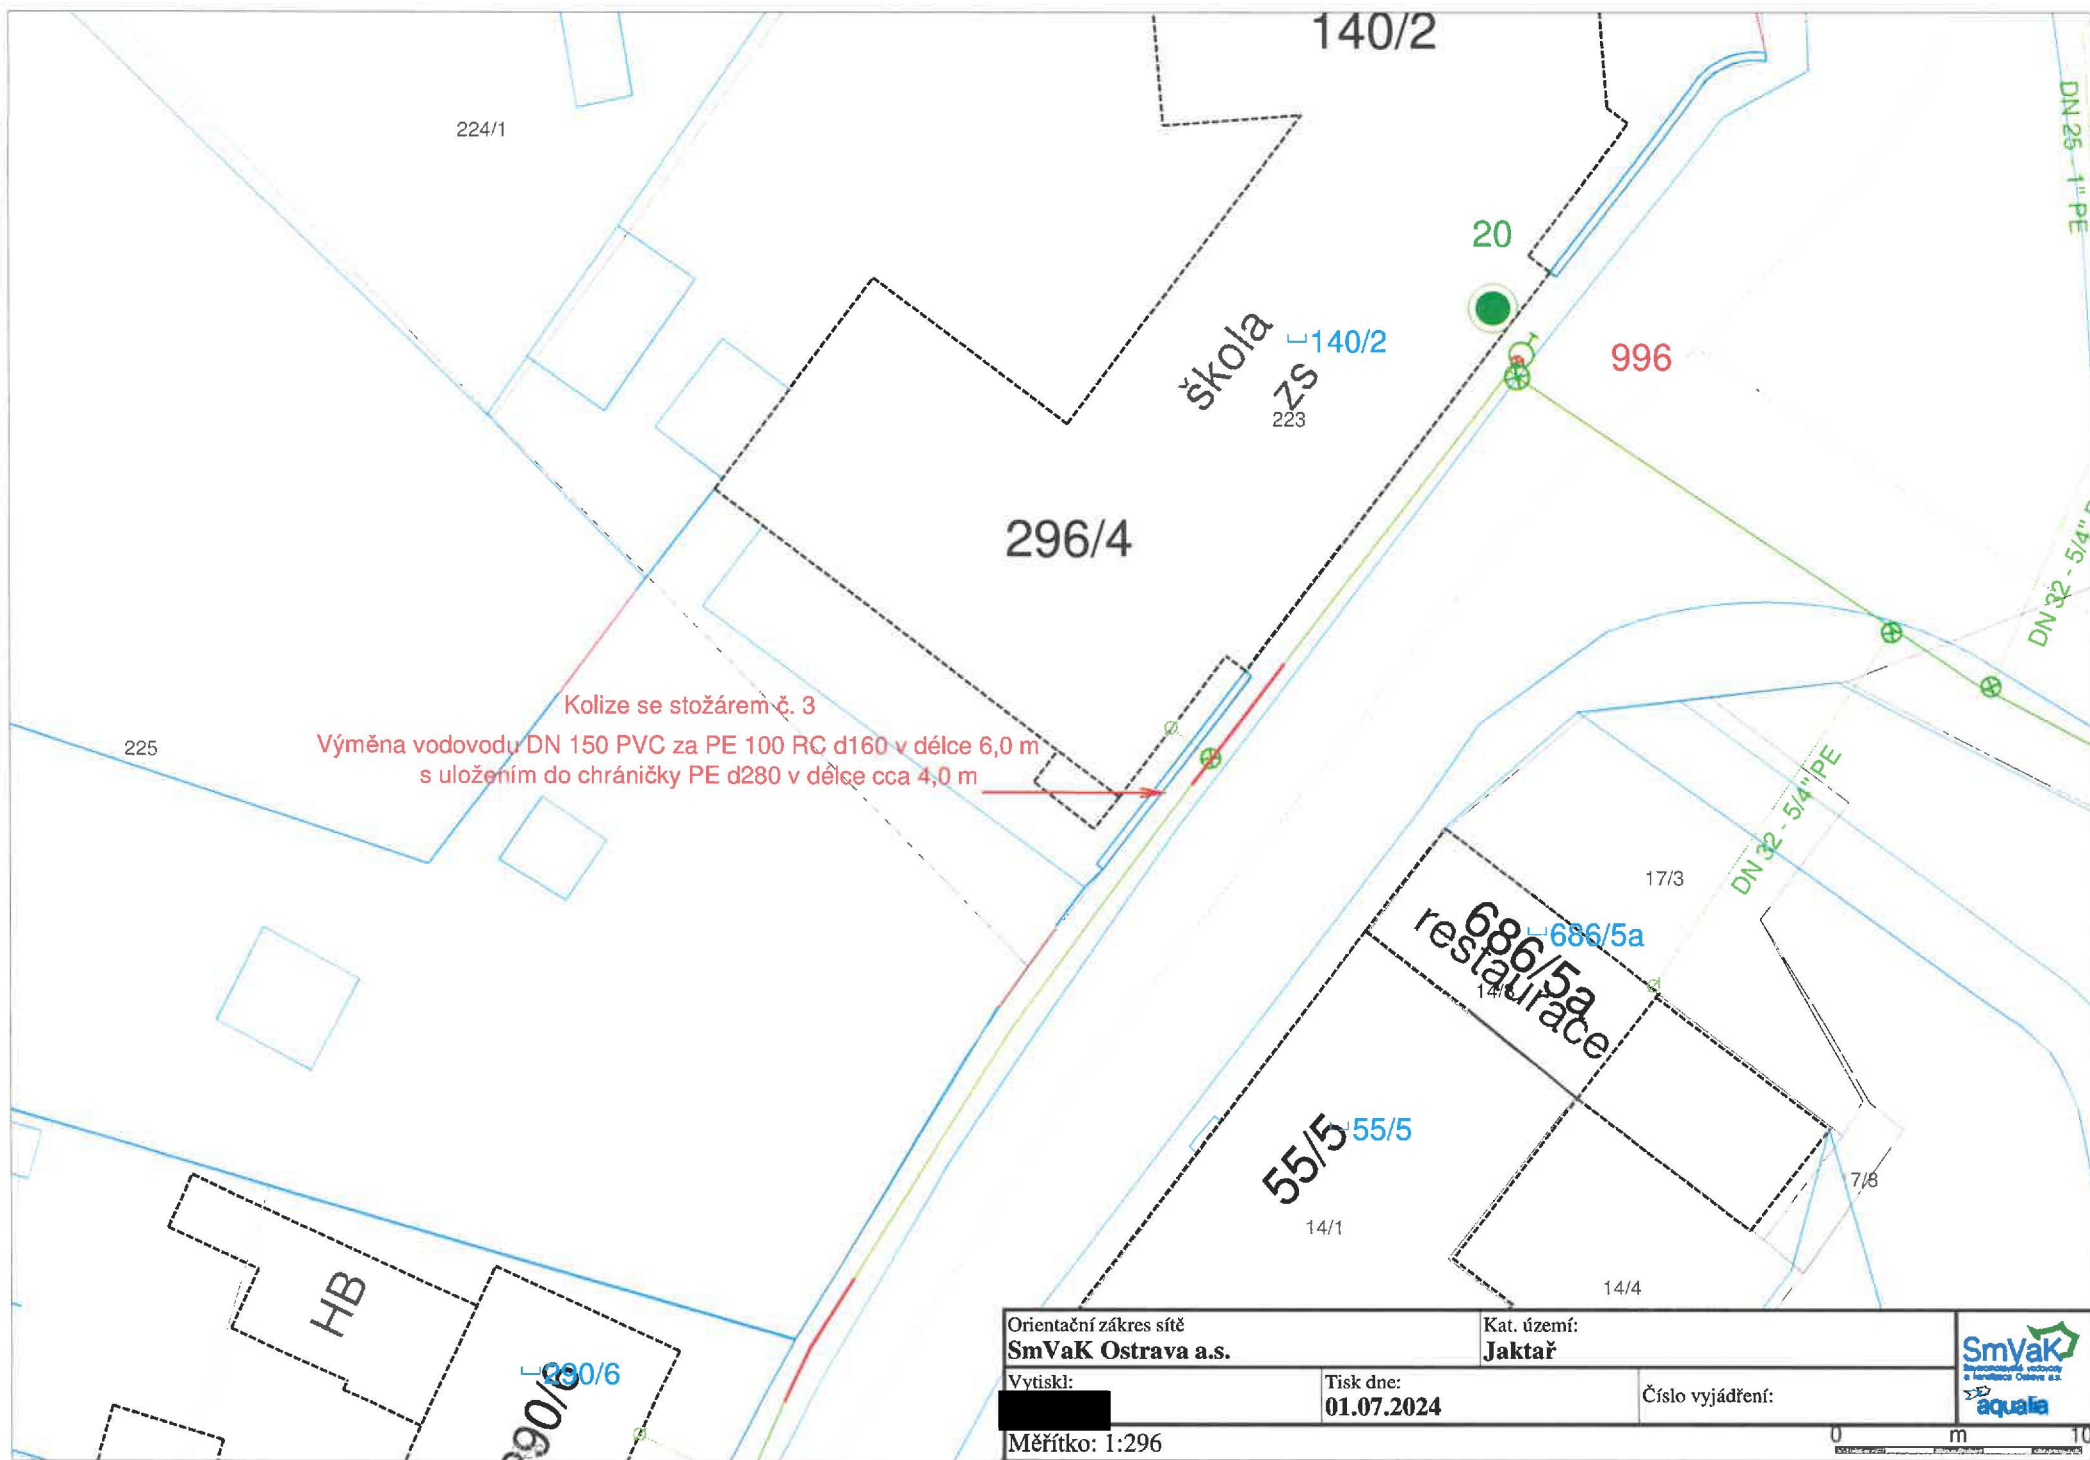

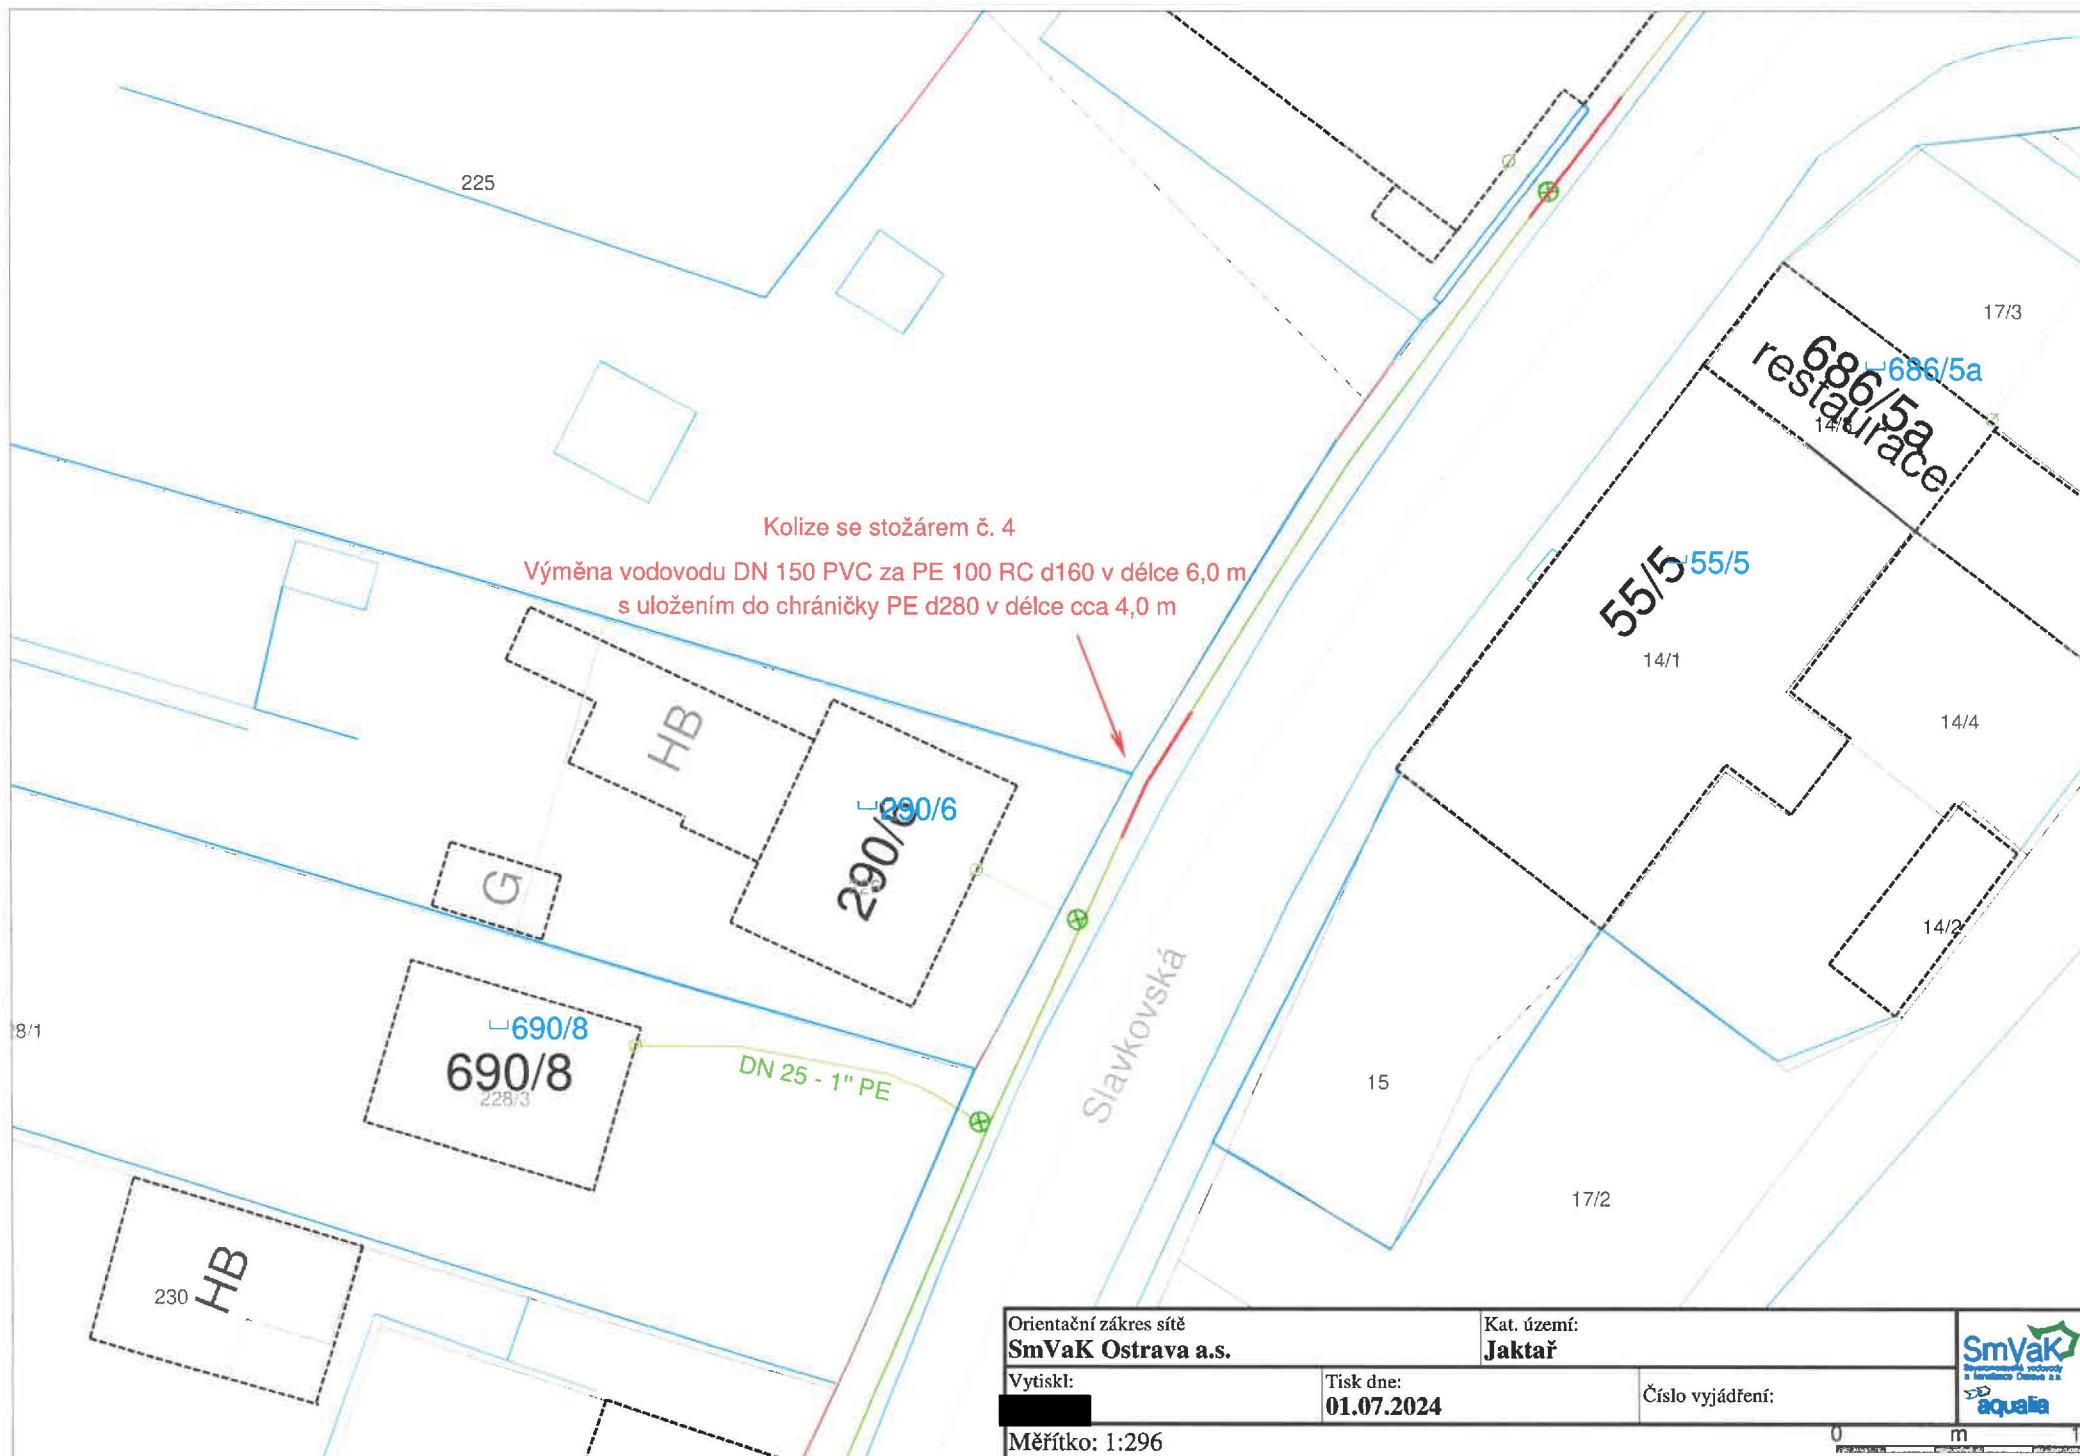

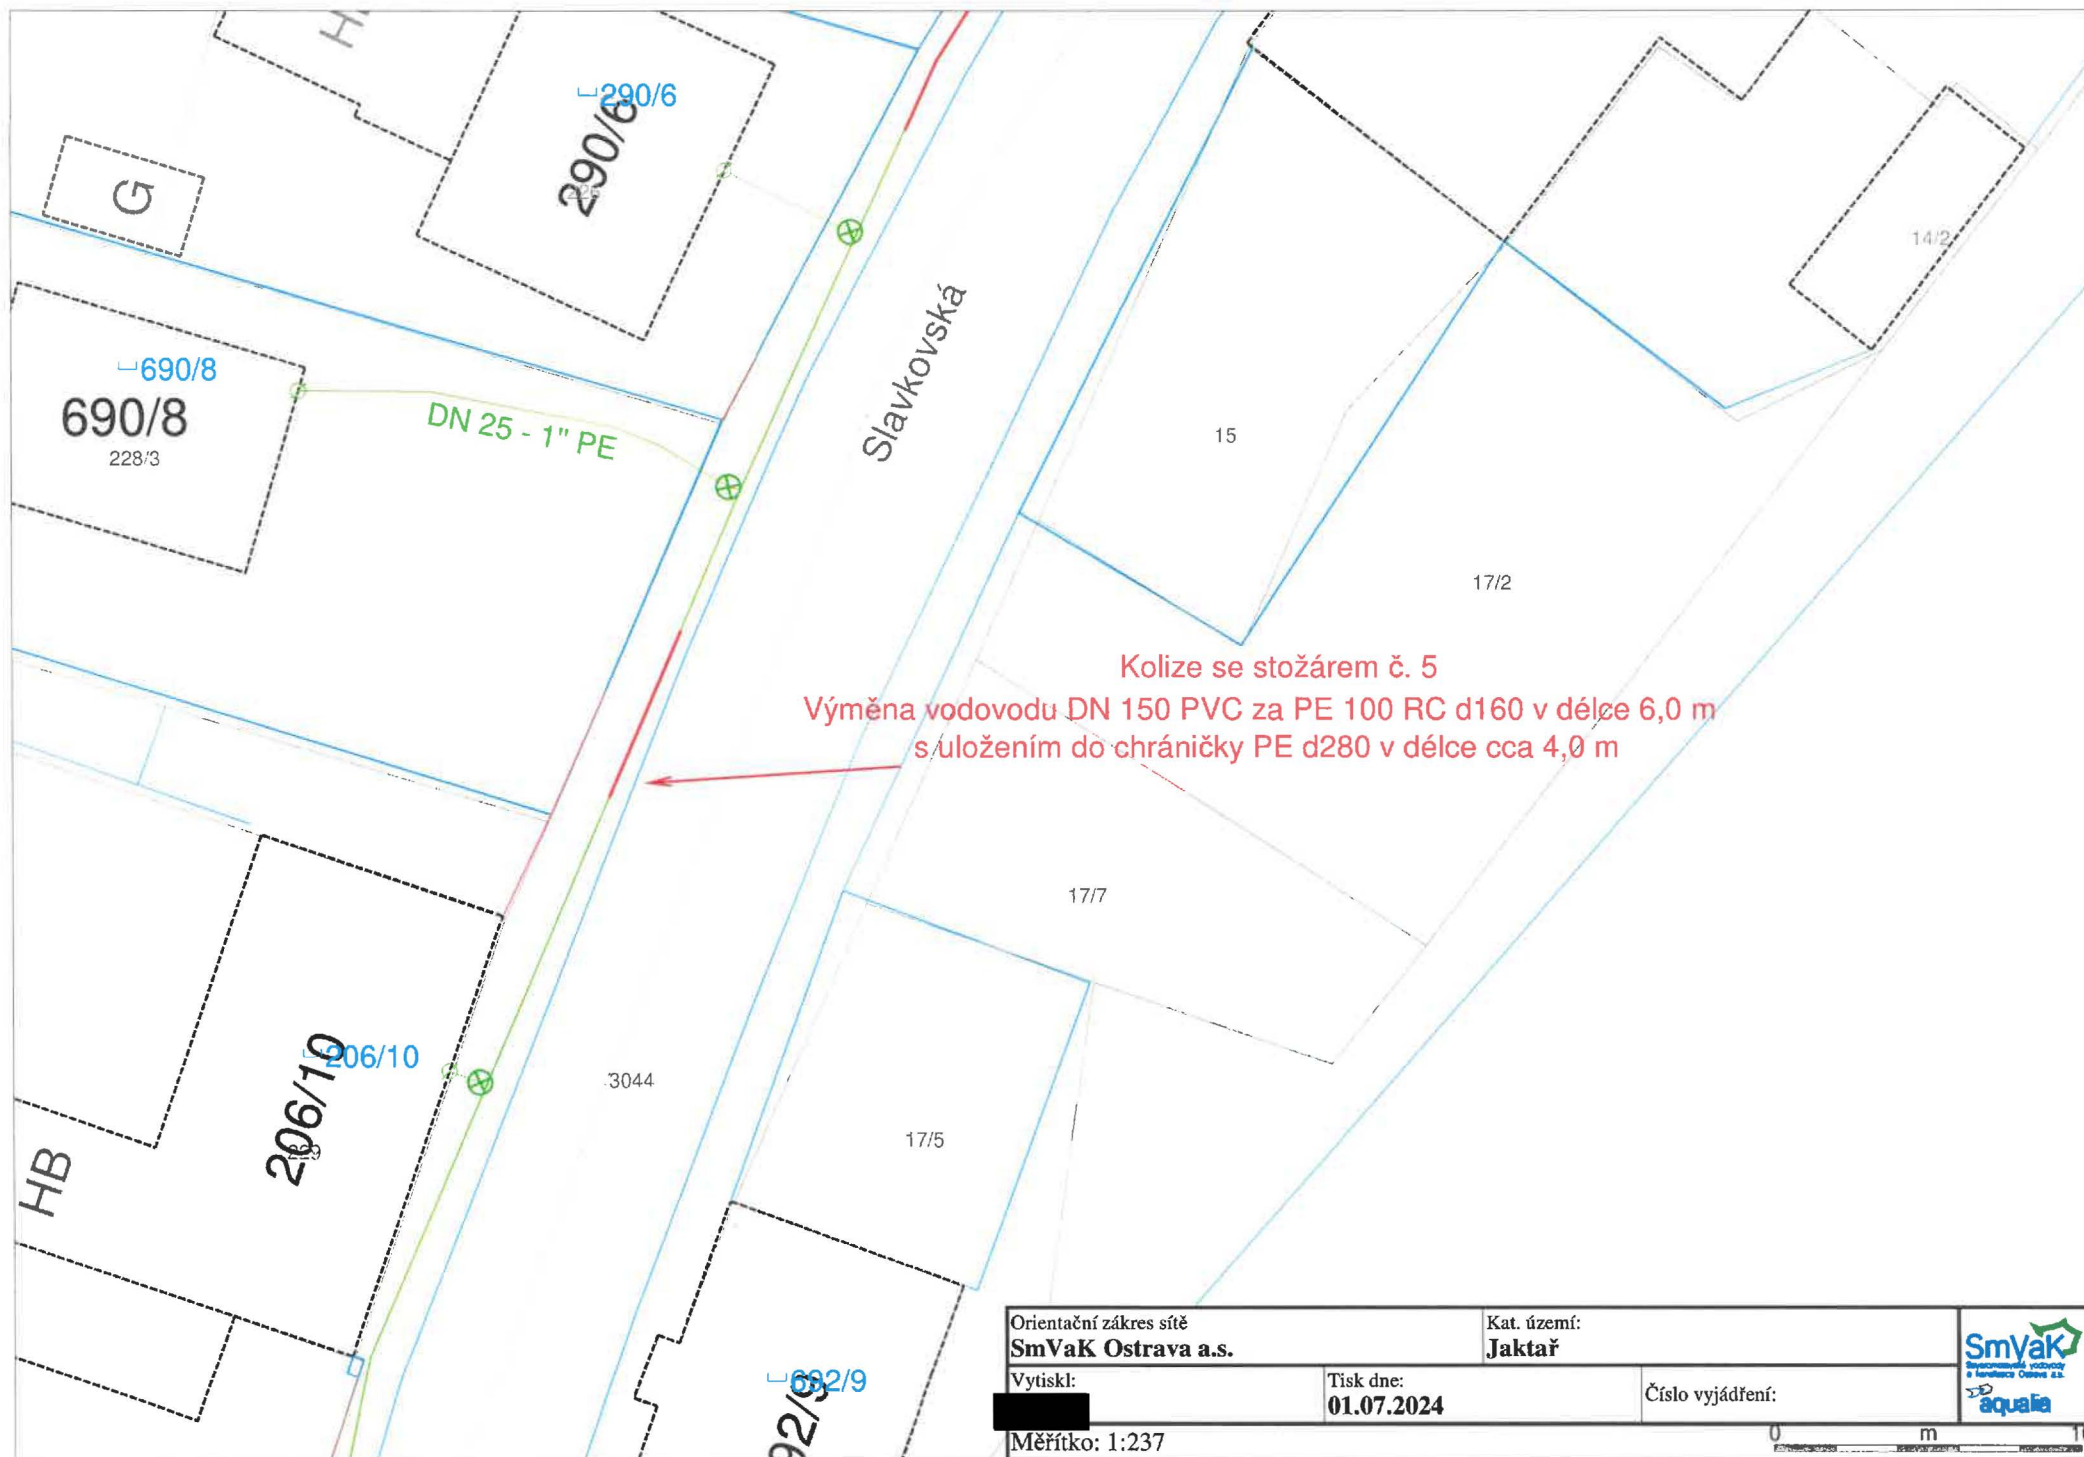

Orientační zakres sítě SmVaK Ostrava a.s.		Kat. území: Jaktař	 SmVaK stavovnická společnost s licencií ČGÚK a.s. 
Vytiskl: 	Tisk dne: 01.07.2024	Číslo vyjádření:	
Měřítko: 1:237			

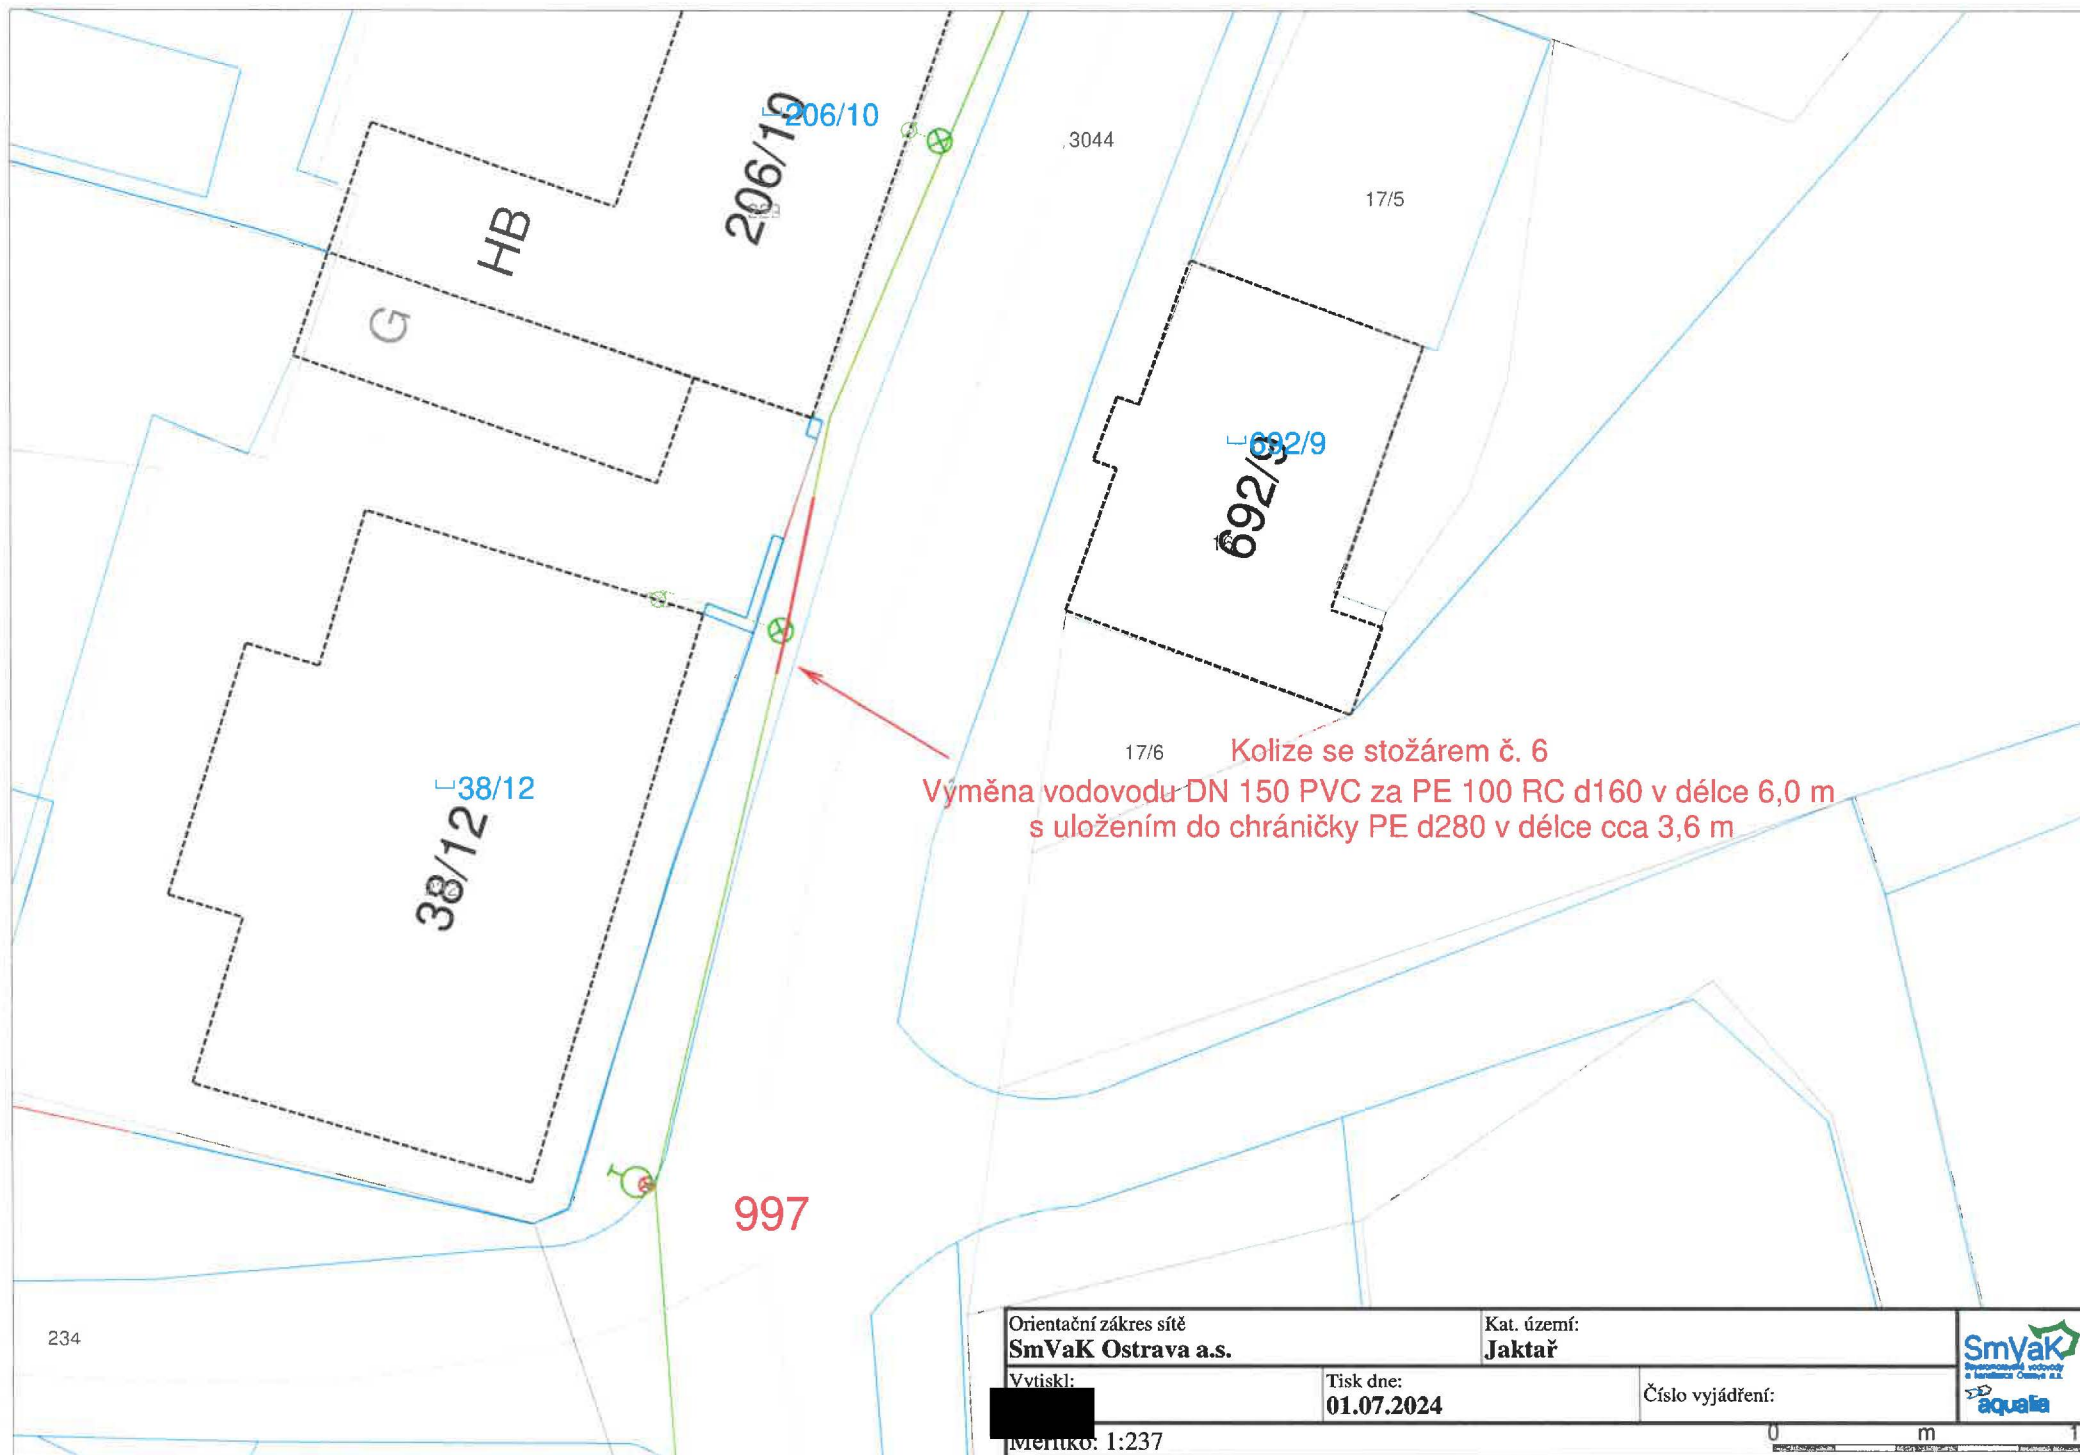

Orientační zakres sítě
SmVaK Ostrava a.s.

Kat. území:
Jaktař

Vytiskl:


Tisk dne:
01.07.2024

Číslo vyjádření:


Měřítko: 1:237

0 m 10

SmVaK
Regionální vodovody
a kanalizace Ostrava a.s.
aqualia

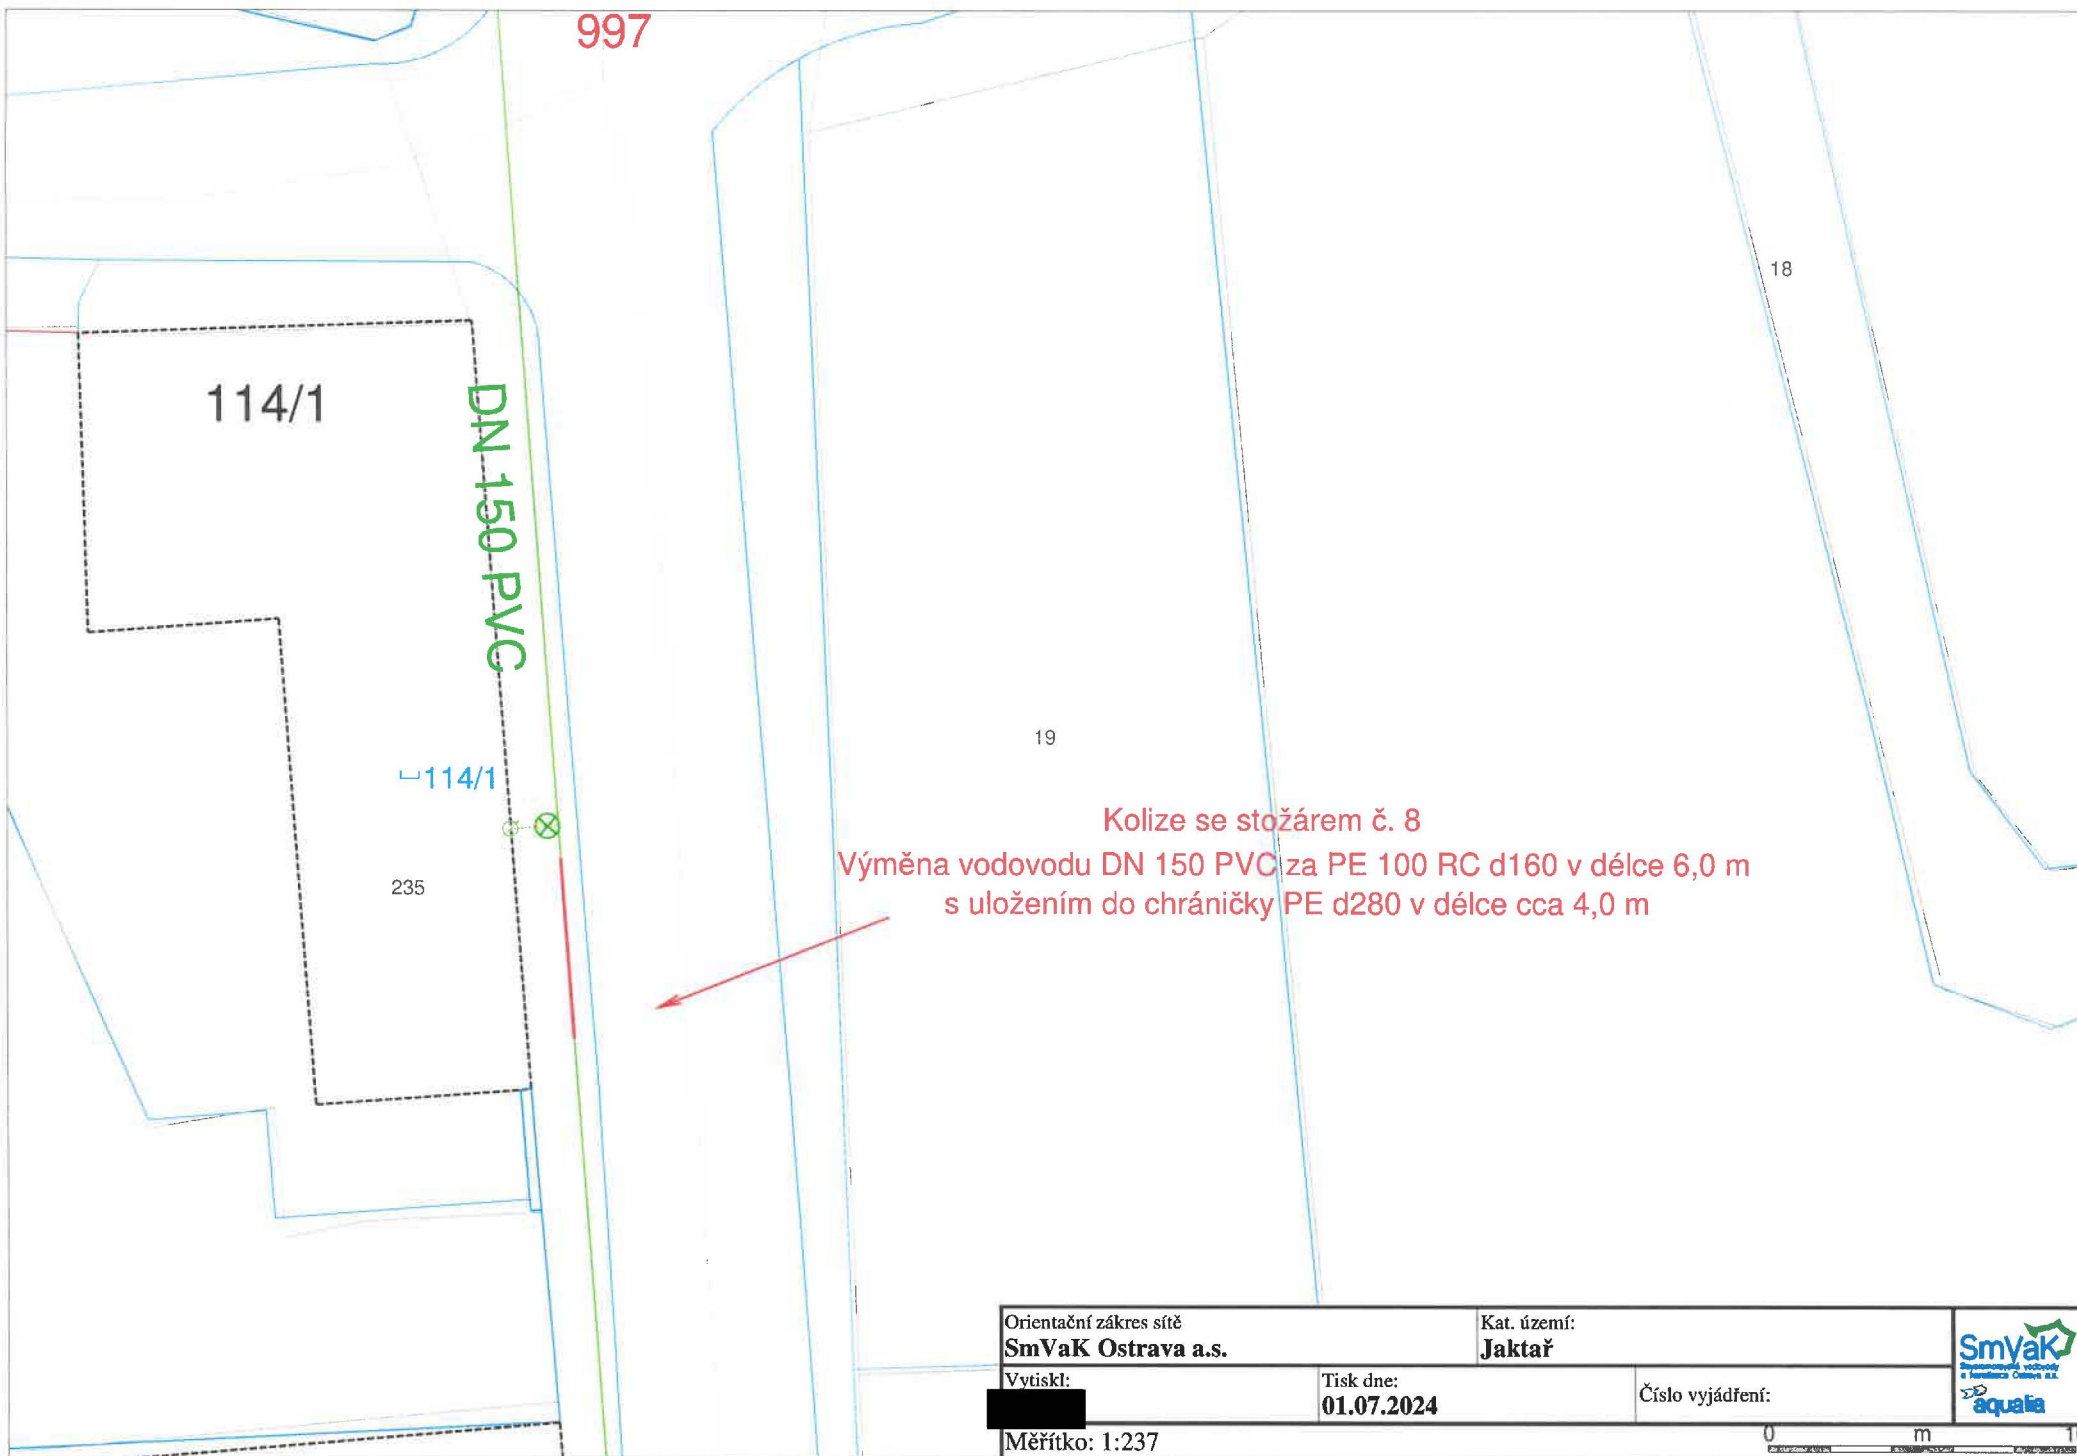

Orientační zakres sítě SmVaK Ostrava a.s.		Kat. území: Jaktař	
Vytiskl: 	Tisk dne: 01.07.2024	Číslo vyjádření:	
Měřítko: 1:237			

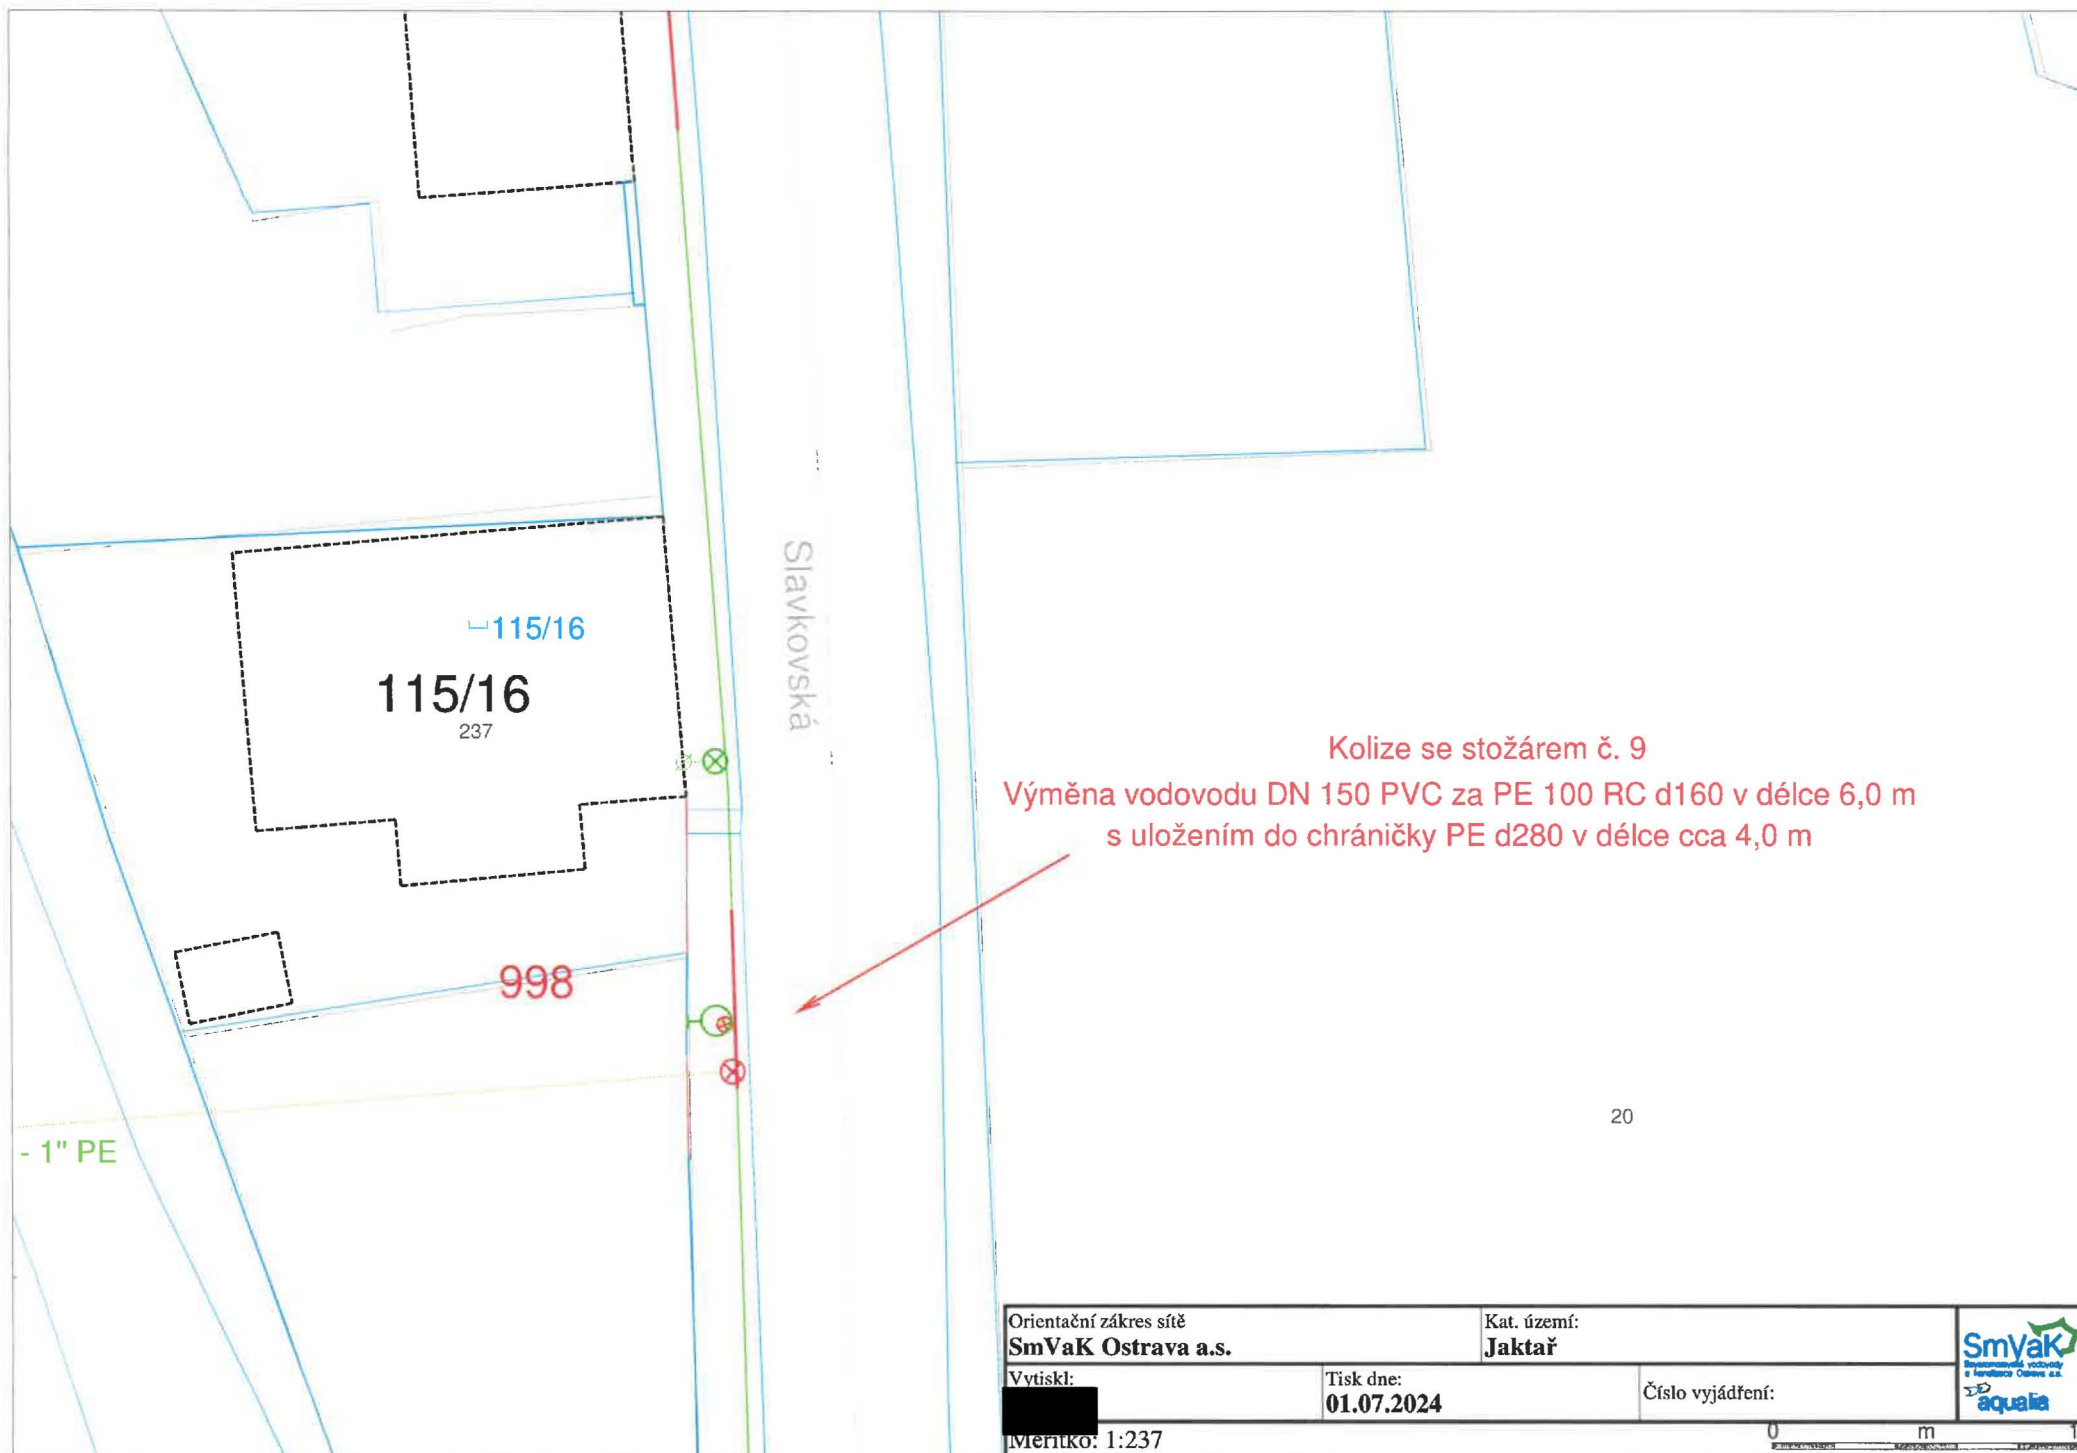

Orientační zakres sítě
SmVaK Ostrava a.s.

Kat. území:
Jaktař

Vytiskl:


Tisk dne:
01.07.2024

Číslo vyjádření:

Meritko: 1:237

0 m 10

Smyak
Smyakovská vodárna
a kanalizace Ostrava a.s.
aqualia

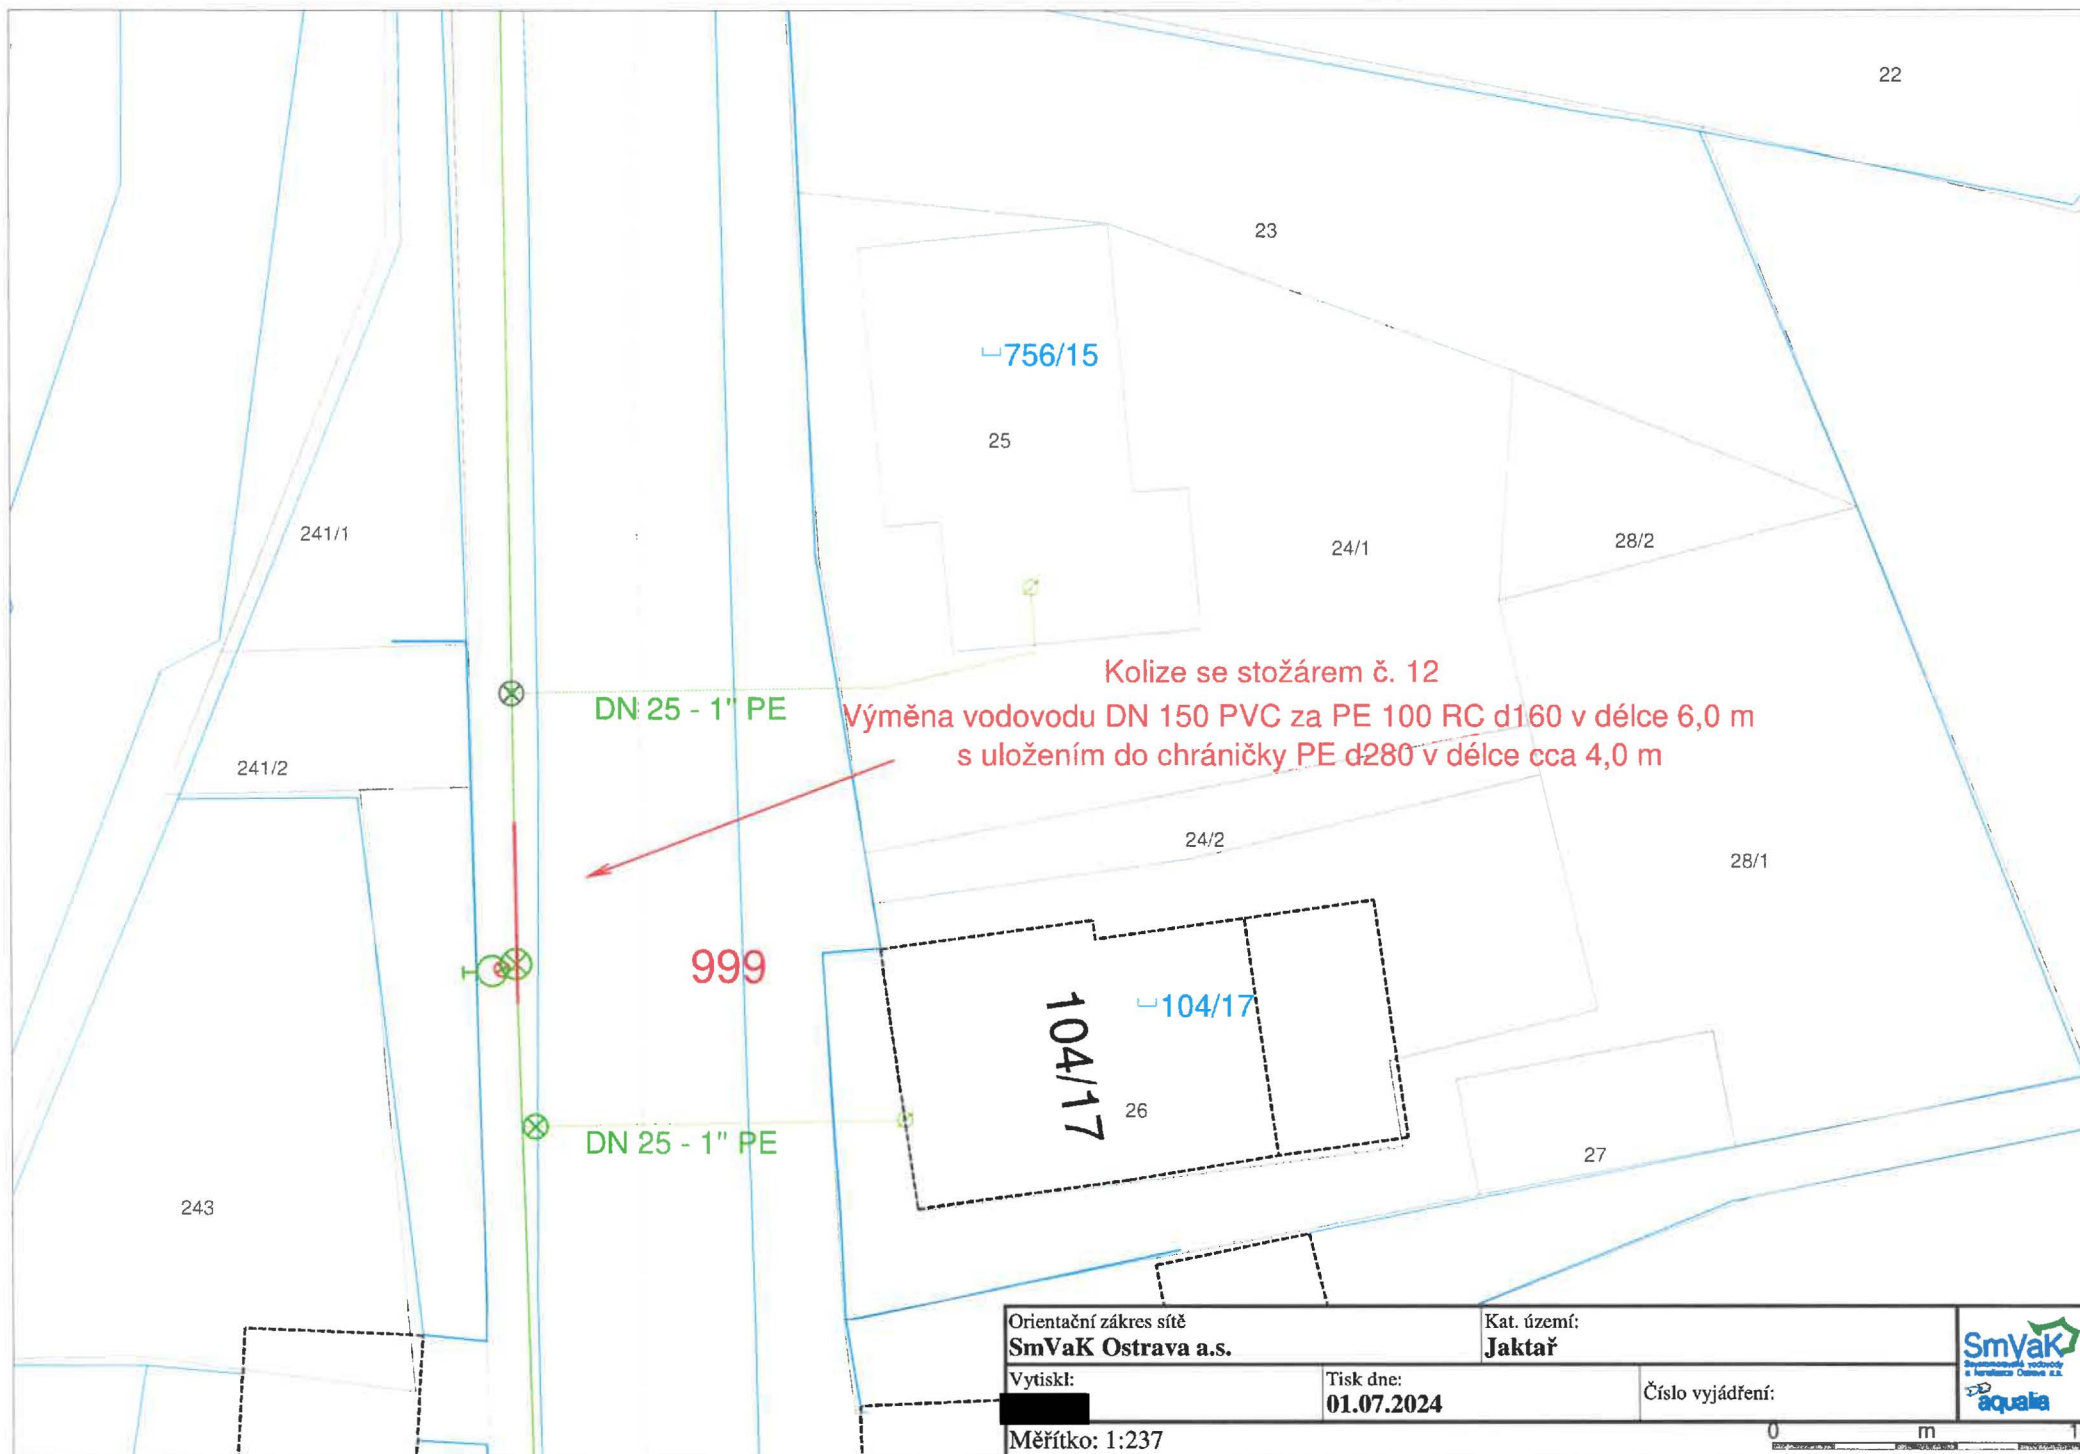

Orientační zakres sítě
SmVaK Ostrava a.s.

Kat. území:
Jaktař


Vytiskl:

Tisk dne:
01.07.2024

Číslo vyjádření:

Měřítko: 1:237



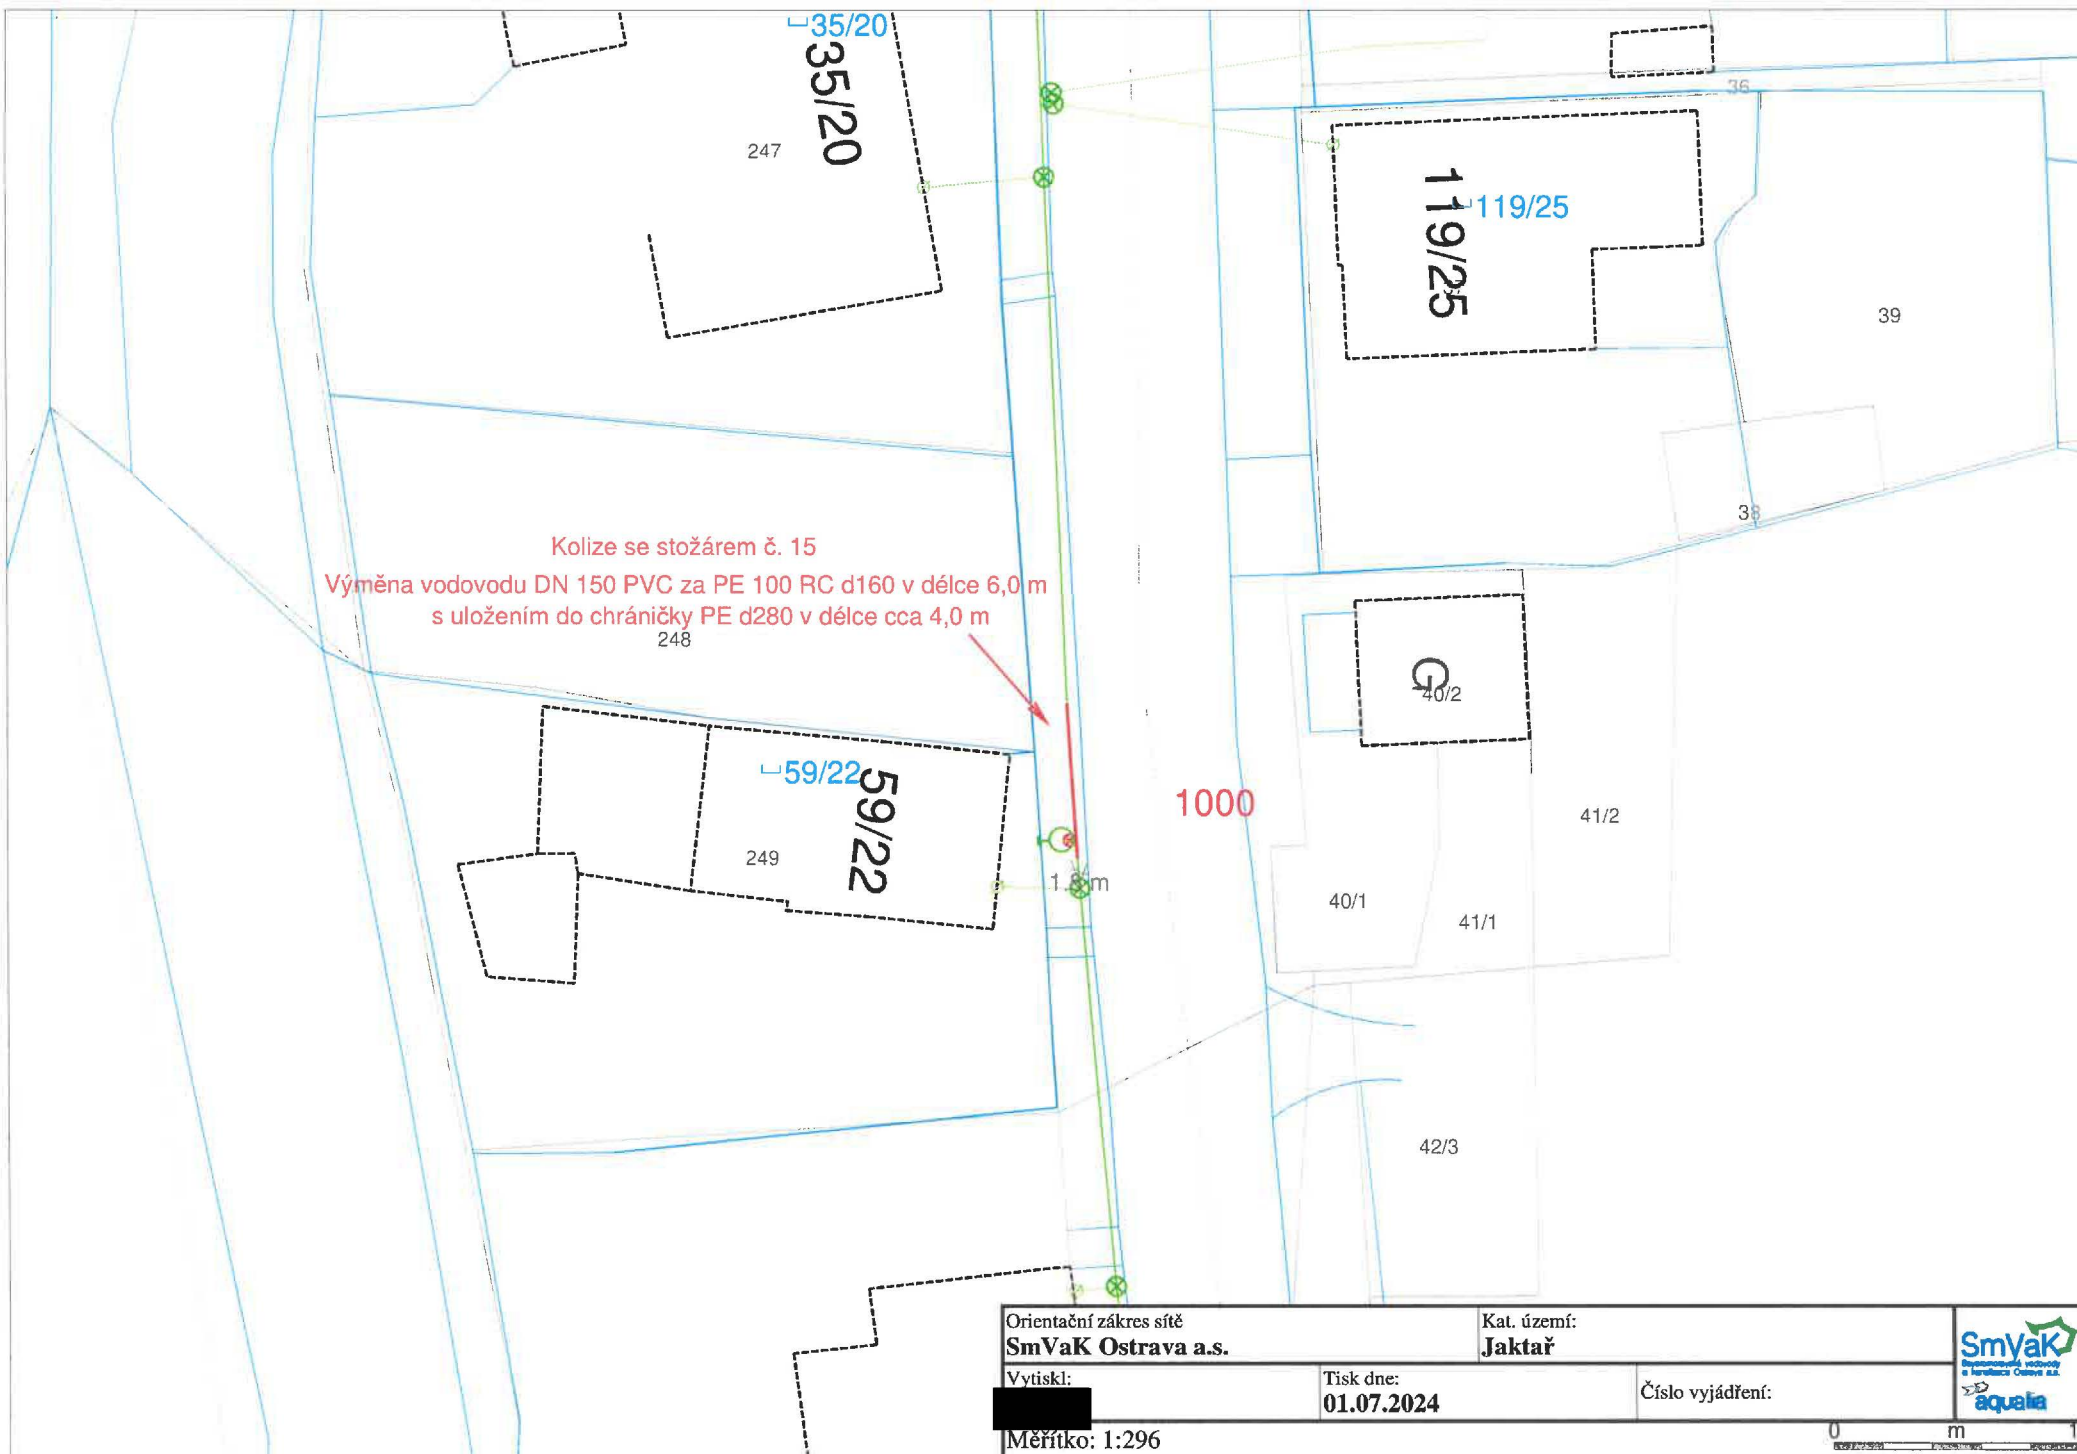

Orientační zakres sítě
SmVaK Ostrava a.s.

Kat. území:
Jakart

Vytiskl:

Tisk dne:
01.07.2024

Číslo vyjádření:

Měřítko: 1:296



250

33/26

251

33/26

DN 150 PVC

Kolize se stožárem č. 17

Výměna vodovodu DN 150 PVC za PE 100 RC d160 v délce 6,0 m
s uložením do chráničky PE d280 v délce cca 4,0 m

2:86

Slavkovská

42/2

DN ~

Orientační zakres sítě
SmVaK Ostrava a.s.

Kat. území:
Jaktař

Vytiskl:

Tisk dne:

01.07.2024

Číslo vyjádření:

Měřítko: 1:296

0 m 10



Kolize se stožárem č. 19
Výměna vodovodu DN 150 PVC za PE 100 RC d160 v délce 6,0 m
s uložením do chráničky PE d280 v délce cca 4,0 m

Orientační zakres sítě
SmVaK Ostrava a.s.

Kat. území:
Jaktař

Vytiskl:

Tisk dne:
01.07.2024

Číslo vyjádření:

Měřítko: 1:237

124/35

43

46

44

45

144/37

50

120/28

253

DN 25 - 1" PE