

**Dohoda o činnosti a umístění stavby v ochranném pásmu vodního díla
č. 1886/D/OP/2017**
*uzavřená dle § 1746 odst. 2 zákona č. 89/2012 Sb., občanský zákoník a § 23
zákona č. 274/2001 Sb.*

Účastníci dohody:

Severomoravské vodovody a kanalizace Ostrava a.s.

se sídlem: 28. října 1235/169, Mariánské Hory, 709 00 Ostrava
zastoupena: Ing. Milanem Konířem, ředitelem vodovodů na základě pověření ze dne 20.02.2007
IČ: 45193665
DIČ: CZ45193665
ID datové schránky: 4xff9pv
dále jen SmVaK Ostrava a.s.

a

Statutární město Opava

se sídlem: Opava, Horní nám. 69, PSČ 746 26
zastoupeno: Ing. Radimem Křupalou, primátorem
IČ: 00300535
DIČ: CZ00300535
ID datové schránky: 5eabx4t
dále jen investor (vlastník)

I.

Vlastník prohlašuje, že je investorem stavby s názvem „**Rozšíření kontejnerových stání (ul. Nákladní), pozemek parc. č. 2912/19, kat. ú. Opava-Předměstí**“, v rámci které dojde k vybudování zpevněné plochy na pozemku parc. č. 2912/19, v kat. ú. Opava-Předměstí ve vlastnictví investora, v němž je uložen vodovodní řad uvedený dále. Předmětná zpevněná plocha je částečně situována nad vodovodním řadem **DN 100 PVC (dále také jen „vodovod“)** ve vlastnictví a provozování SmVaK Ostrava a.s. Uvedený vodovodní řad má na základě zákona č. 274/2001 Sb., o vodovodech a kanalizacích v platném znění stanoveno ochranné pásmo vodorovně v šířce 1,5 m od vnějšího líce stěny potrubí na každou stranu.

SmVaK Ostrava a.s., jako vlastník výše uvedeného vodního díla - vodovodu souhlasí se situováním výše uvedené zpevněné plochy v ochranném pásmu výše uvedeného vodního díla při splnění následujících podmínek:

- Při realizaci zpevněné plochy budou dodrženy podmínky stanovené v článku II. této dohody.
- Účastníci této dohody sjednávají, že:
 - A. V případě nutnosti stavebního zásahu na vodovodu umístěného ve shora uvedeném pozemku z důvodů odstranění a opravy jeho havárie, kdy v důsledku havárie vzniká nebezpečí ohrožení zdraví a života osob, způsobení škody na majetku nebo poškození životního prostředí, nebo způsobení hmotných škod provozovateli vodovodu, zavazuje se vlastník zpevněné plochy umístěné v ochranném pásmu vodovodu umožnit bez zbytečného odkladu zaměstnancům SmVaK Ostrava a.s. přístup a příjezd odpovídající techniky k vodovodnímu řadu, a to neprodleně od oznámení této skutečnosti ze strany SmVaK Ostrava a.s. (telefonicky, emailem - viz níže).
 - B. V případě plánované opravy předmětného vodovodu, bude na základě písemného oznámení SmVaK Ostrava a.s. o jeho záměru provést opravu do 30-ti kalendářních dnů vydáno vlastníkem písemné stanovisko k této opravě, které bude obsahovat vyslovený souhlas se záměrem SmVaK Ostrava a.s. Stanovisko vlastníka nebude obsahovat podmínky, které by byly v rozporu s ustanovení článku I. bod A., D., E., F., G., H. a K. této dohody. Písemné oznámení o záměru opravy bude obsahovat jednoduchý technický popis připravovaného zásahu na vodovodu SmVaK Ostrava a.s. včetně předpokládaného záboru pozemku vlastníka.
 - C. V případě plánované rekonstrukce předmětného vodovodu, bude na základě písemného oznámení SmVaK Ostrava a.s. o jeho záměru rekonstrukci do 60-ti kalendářních dnů vydáno vlastníkem písemné stanovisko k této rekonstrukci. Stanovisko vlastníka nebude obsahovat podmínky, které by byly v rozporu s ustanovením článku I. bod A., D., E., F., G., H., a K. této dohody. Písemné oznámení o záměru rekonstrukce bude obsahovat jednoduchý technický popis připravovaného zásahu na vodovodu SmVaK Ostrava a.s. včetně předpokládaného záboru pozemku vlastníka.
 - D. Práce spojené s odstraněním zpevněné plochy v rozsahu nezbytně nutném, pro provedení stavebního zásahu na vodovodu ve smyslu článku I. písmeno A, B, C, a následné provedení zásepů potrubí pod spodní konstrukční vrstvy zpevněné plochy, provede na svůj náklad a nebezpečí SmVaK Ostrava a.s.

- pokud se oba účastníci dohody nedohodnou jinak. Vlastník se zavazuje na své náklady a nebezpečí zajistit uvedení zpevněné plochy do původního stavu včetně všech jejích konstrukčních vrstev po realizaci prací na vodovodu SmVaK Ostrava a.s..
- E. V případě, že v termínech uvedených v článku I. bod B. a C. této dohody nebude vlastníkem vydáno stanovisko, dává tímto najevo svůj souhlas s oznámeným stavebním zásahem na vodovodu SmVaK Ostrava a.s. bez připomínek.
- F. Případné škody vzniklé na stavbě zpevněné plochy umístěné v ochranném pásmu vodovodu SmVaK Ostrava a.s. v souvislosti s možnými zásahy dle článku I. bod A., B. a C. této dohody, nebude ze strany SmVaK Ostrava a.s. vlastníkovu poskytnuta náhrada škody, neboť svým podpisem této dohody je seznámen se všemi riziky spojenými s umístěním zpevněné plochy v ochranném pásmu vodovodu SmVaK Ostrava a.s.. Toto se vztahuje rovněž na případné škody způsobené samotnou poruchou předmětného vodovodu v místě, kde je umístěna stavba zpevněných ploch.
- G. V případě zcizení pozemku, jehož součástí je stavba zpevněné plochy, nebo stavby, se kterou tvoří stavba zpevněné plochy nedílnou součást, je vlastník povinen seznámit budoucího vlastníka pozemku, jehož součástí je stavba zpevněné plochy v ochranném pásmu vodního díla nebo budoucího vlastníka stavby, se kterou tvoří stavba zpevněné plochy nedílnou součást a která se nachází v ochranném pásmu vodního díla s obsahem této dohody a zajistit, aby tento byl o obsahu dohody informován ve smlouvě o převodu vlastnictví.
- H. Vlastník je povinen zajistit, aby nový vlastník pozemku, jehož součástí je stavba zpevněné plochy nebo nový vlastník stavby, se kterou tvoří stavba zpevněné plochy nedílnou součást, přistoupil k výše uvedeným závazkům při podpisu smlouvy o převodu vlastnictví a o této skutečnosti písemně informovat SmVaK Ostrava a.s., a to nejpozději do 15-ti dnů od data převodu vlastnictví.
- I. V případě nutnosti zásahu z důvodů odstranění a opravy havárie předmětného vodovodu je kontaktní osobou ze strany vlastníka pro přijetí oznámení o tomto: Mgr. Bc. Pavel Vltavský, vedoucí odboru majetku města, tel. č. 553 756800, e-mail: pavel.vltavsky@opava-city.cz, a Ing. Martin Girásek, MCI, provozně-technický náměstek Technických služeb Opava s.r.o., tel. 553 759101, e-mail: martin.girasek@tsopava.cz. Při každé změně telefonního čísla či kontaktní osoby je vlastník povinen o tomto písemně informovat SmVaK Ostrava a.s.
- J. Za SmVaK Ostrava a.s. jsou oprávněni vlastníka kontaktovat a oznamovat nutnost zásahu tito zaměstnanci:
Josef Ihn, vedoucí provozu vodovodních sítí Opava, tel.: 553 699 133, josef.ihn@smvak.cz
Milan Zeman, vedoucí střediska vodovodních sítí Opava, tel.: 553 699 131, milan.zeman@smvak.cz
- K. Účastníci této dohody současně sjednávají, že žádné jiné stavební objekty ani trvalé porosty nebudou umístěny v ochranném pásmu shora uvedeného vodovodu, a nejsou tudíž předmětem této dohody. Pokud na vodovodu SmVaK Ostrava a.s. vznikne vlivem zatížení od předmětné stavby zpevněné plochy porucha, během její realizace či provozu, provede vlastník na své náklady po dohodě s SmVaK Ostrava a.s. přeložku nebo rekonstrukci vodovodu v délce nezbytně nutné. Rovněž za případné škody vzniklé v důsledku poruchy či havárie řadu nebude ze strany SmVaK Ostrava a.s. stavebníkovi poskytnuta žádná náhrada škody.

II. Podmínky realizace

- Před zahájením prací zabezpečit vytyčení vodovodu ve vlastnictví a provozování SmVaK Ostrava a.s., s vytyčením prokazatelně seznámit pracovníky, kteří budou stavbu provádět. Vytyčení provede na základě písemné objednávky (vodovod - středisko vodovodních sítí Opava, tel.č. 553 699 131).
- Na základě vytyčení v místech kolize s vodovodem SmVaK Ostrava a.s. požadujeme veškeré poklapy armatur (šoupátkové, hydrantové poklapy) upravit do nivelety konečných úprav.
- V místech kolize řešených úprav a vedení vodovodu SmVaK Ostrava a.s. bude v rozsahu ochranného pásma vodovodu SmVaK Ostrava a.s. uvedeného v článku I. této dohody povrch rozebíratelný, uložený do pískového lože, bez betonové podkladní desky.
- Při úpravě povrchu terénu v ochranném pásmu bude zachováno alespoň minimální krytí vodovodního potrubí v souladu s ČSN 73 6005.
- Zemní práce do vzdálenosti 1 m od okraje potrubí budou prováděny ručním výkopem se zvýšenou opatrností tak, aby nedošlo k poškození našich vedení a zařízení.
- Stávající vodovod SmVaK Ostrava a.s. požadujeme během prací zajistit proti poškození.
- Po dobu výstavby budou přístupny ovládací armatury vodovodní sítě (šoupátka, hydranty a ventily vodovodních přípojek).
- Případné poškození vodovodu SmVaK Ostrava a.s. bude neprodleně oznámeno na dispečink SmVaK Ostrava a.s. s nepřetržitou službou (tel. 800292300).

III.

SmVaK Ostrava a.s. prohlašuje, že bude při svých pracích postupovat šetrně a zasahovat do práv investora pouze v nezbytně nutném rozsahu, který v případě plánovaných oprav a rekonstrukcí bude předem projednán s investorem. Současně se zavazuje při provádění jakýchkoliv zásahů na předmětném vodovodu podle čl. I, bodů A. – C. této dohody zvolit s ohledem na maximální ochranu oprávněných zájmů obou účastníků této dohody takový způsob jejich provedení, aby byla snížena nebo eliminována případná škoda na stavbě investora.

IV.

Tato dohoda se uzavírá na dobu neurčitou a bude součástí rozhodnutí o umístění stavby investora. Nedílnou součástí této dohody je situační záznam.

Tato dohoda přechází se všemi právy a povinnostmi vyplývajícími z této dohody, na právní nástupce obou účastníků dohody.

V.

Tato dohoda je vyhotovena ve 2 stejnopisech, z nichž každý účastník dohody obdrží jedno vyhotovení.

Tuto dohodu lze měnit nebo doplňovat jen dodatky v písemné formě. Tato dohoda je uzavřena dnem jejího podpisu oběma účastníky dohody.

V ostatním se vztahy mezi účastníky této dohody řídí zákonem č. 89/2012 Sb., občanský zákoník.

Účastníci této dohody se dohodli, že tato dohoda – ať už je povinně uveřejňovanou dle zákona o registru smluv, či nikoli – bude uveřejněna v registru smluv, a to v celém rozsahu, neboť obsahuje-li informace či metadata, které se dle zákona o registru smluv obecně neuveřejňují nebo které mají či mohou být vyloučeny, účastníci této dohody výslovně souhlasí s tím, aby tato dohoda byla uveřejněna jako celek včetně takových informací a metadat (osobních údajů apod.). Uveřejnění této dohody v registru smluv zajistí bez zbytečného odkladu po jejím uzavření Statutární město Opava. Nezapíše-li však uveřejnění této dohody v registru smluv v souladu se zákonem Statutární město Opava nejpozději do 15 dnů od jejího uzavření, je uveřejnění povinná nejpozději do 30 dnů od uzavření této dohody v souladu se zákonem zajistit druhý účastník dohody. Účastník uveřejňující dohodu se zavazuje splnit podmínky pro to, aby správce registru smluv zaslal potvrzení o uveřejnění dohody také druhému účastníkovi dohody.


Uzavření této dohody bylo schváleno Radou Statutárního města Opavy dne 26. 4. 2017 usnesením 2169/60 RM 17 b).

V Ostravě dne 1. 7. 2017




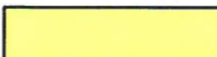

V Opavě dne 17. 7. 2017

za SmVaK Ostrava a.s.
Ing. Milan Koníř v. r.
ředitel vodovodů

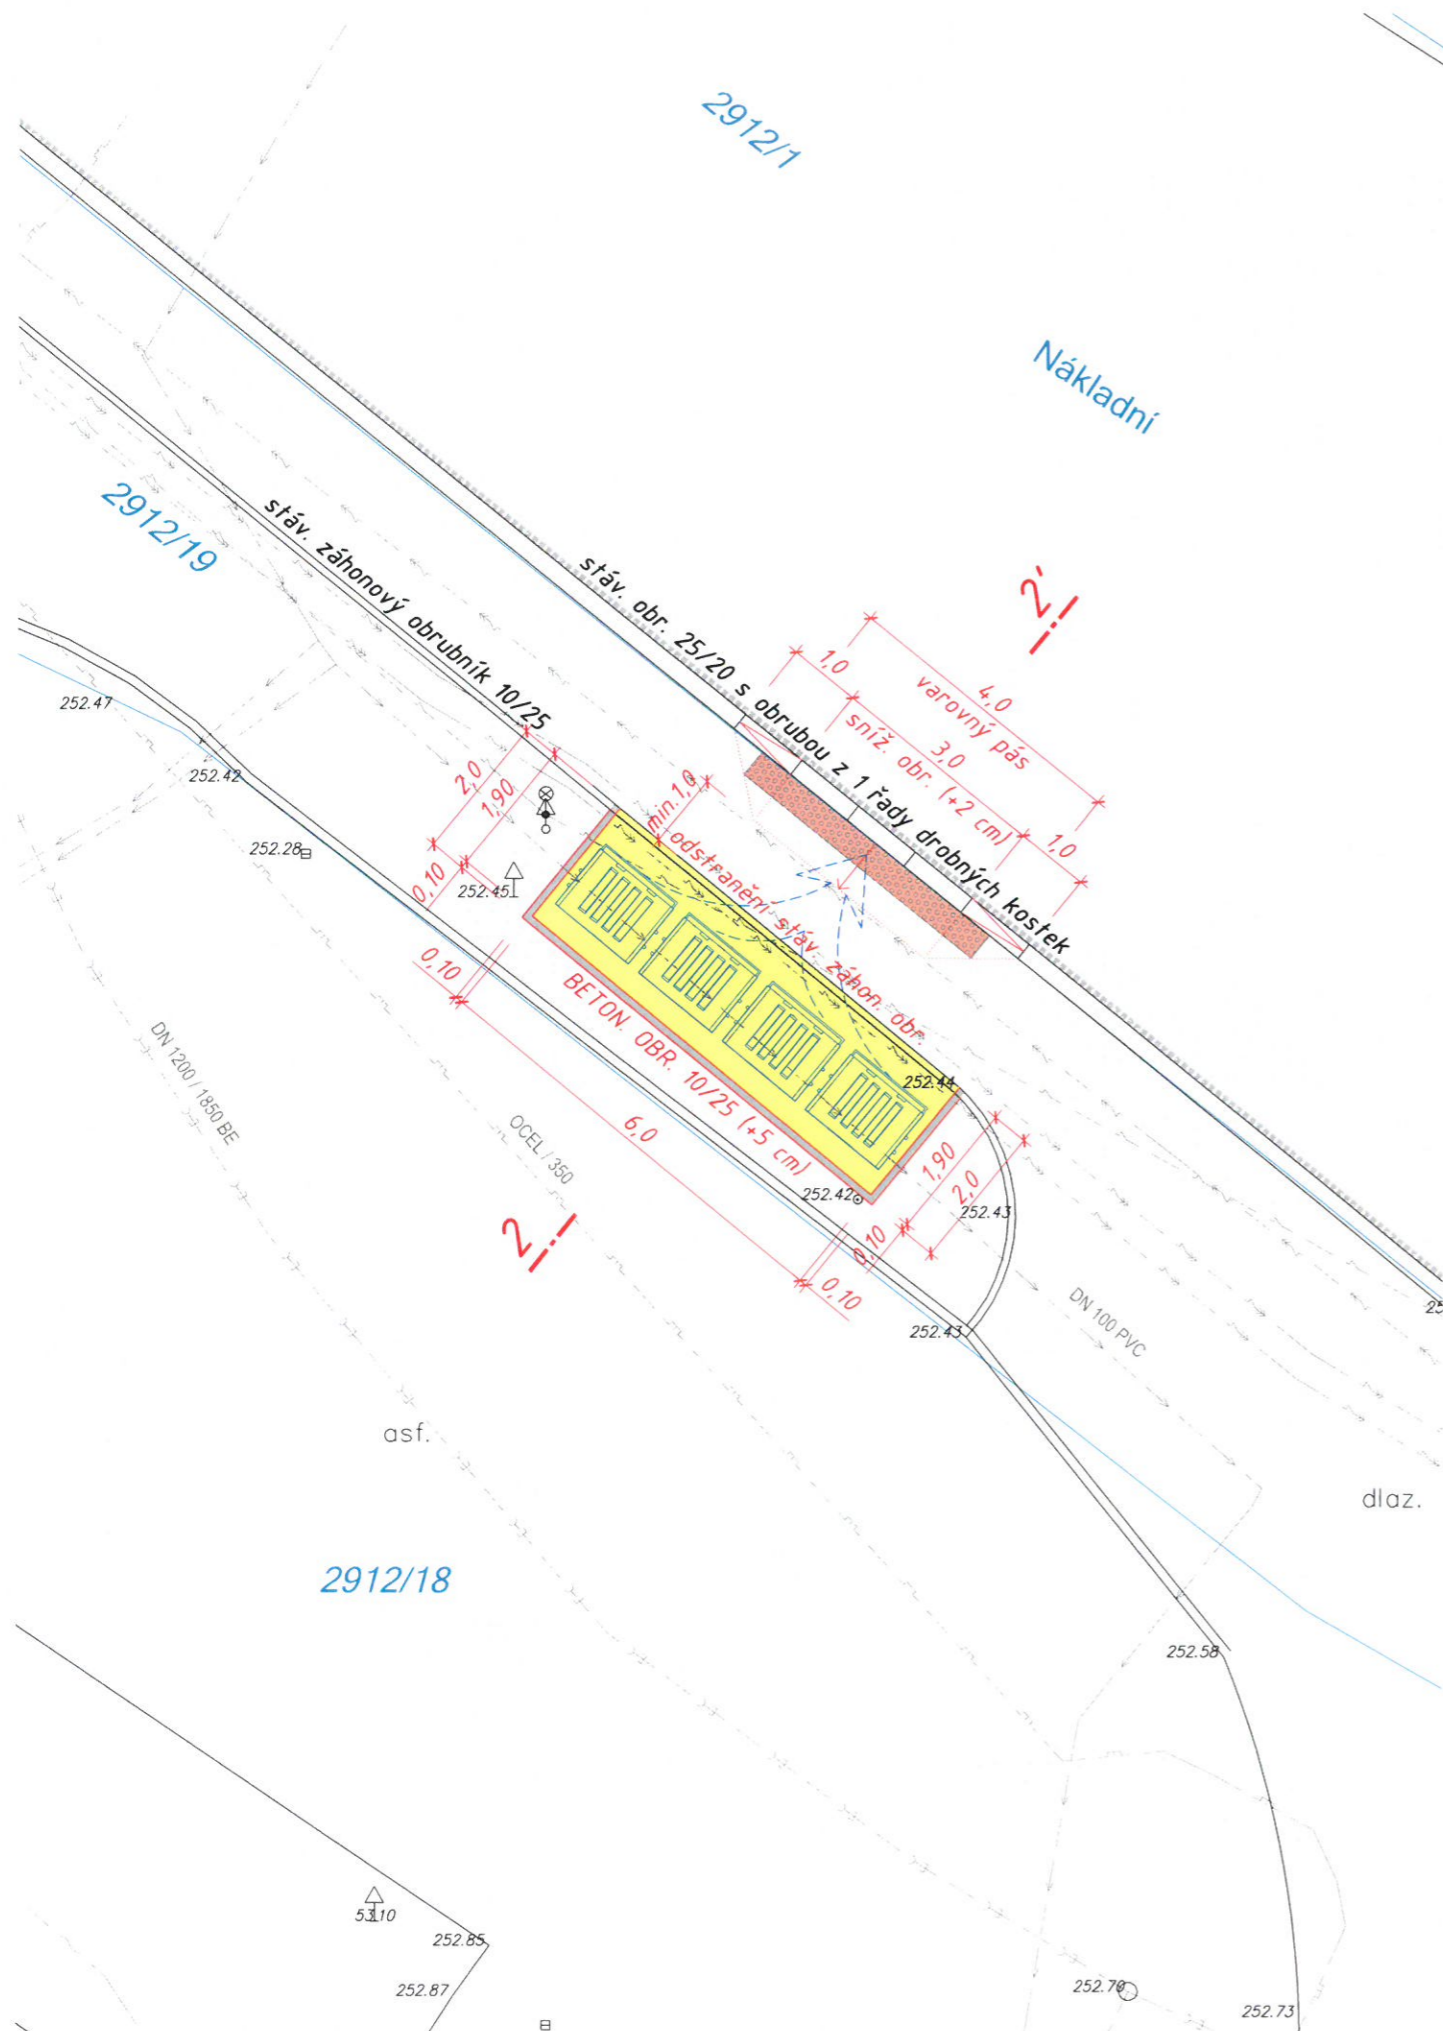




za vlastníka
Ing. Radim Křupala v. r.
primátor



LEGENDA

-  KATASTRÁLNÍ MAPA (DKM Opava - Předměstí)
-  SKUTEČNÝ STAV (DTMM Opava)
-  PROJEKTOVÝ STAV
-  ZPEVNĚNÁ PLOCHA KONTEJNER. STÁNÍ S KRYTEM Z BETON. DLAŽDIC 200/100/60 mm
BARVA ŠEDÁ - POVRCH STANDARD (11,4 m²)
-  VAROVNÝ PÁS ŠÍŘKY 40 cm Z BETONOVÝCH DLAŽDIC 200/100/60 mm
BARVA ČERVENÁ - POVRCH STANDARD SE SLEPECKOU ÚPRAVOU


STÁVAJÍCÍ INŽENÝRSKÉ SÍTĚ

-  podzemní vedení silových kabelů VN do 35 kV (ČEZ Distribuce, a.s.)
-  podzemní vedení kabelů veřejného osvětlení (Technické služby Opava s.r.o.)
-  potrubní vedení NTL plynovodu (RWE Distribuční služby, s.r.o.)
-  vodovodní potrubí (Severomoravské vodovody a kanalizace Ostrava a.s.)
-  jednotná kanalizace (Severomoravské vodovody a kanalizace Ostrava a.s.)

POZNÁMKA:

PŘED ZAHÁJENÍM ZEMNÍCH PRACÍ JE ZHOTOVITEL STAVBY POVINEN POŽÁDAT JEDNOTLIVÉ SPRÁVCE NEBO VLASTNÍKY PODZEMNÍCH SÍTÍ TECHNICKÉ INFRASTRUKTURY O JEJICH VYTÝČENÍ.

SOUŘADNICOVÝ SYSTÉM: JTSK
VÝŠKOVÝ SYSTÉM: B.p.v.

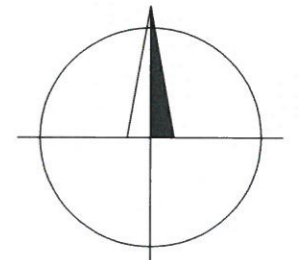

C. Situační výkresy

Příloha č. 1 (M70PP00F-WQG-D)

Změny	c		Datum	Podpis	
	b				
	a				
Navrhl / vypracoval	Zodp. projektant	Techn. kontrola	ZHOTOVITEL		
Ing. NOVÁK Zbyněk	Ing. NOVÁK Zbyněk	Ing. NOVÁK Zbyněk	Ing. Zbyněk NOVÁK projektová činnost ve výstavbě Čajkovského 1595/49, 746 01 OPAVA ☎ +420 724 338 616 e-mail: info@projekty-novak.cz www.projekty-novak.cz		
podpis :	podpis : <i>NOVAK</i>	podpis :			
Obec :	OPAVA	Kraj :	MORAVSKOSLEZSKÝ	Formát	2 A4
Objednatel :	TECHNICKÉ SLUŽBY OPAVA s.r.o., Těšínská 2057/71, 746 01 Opava		Datum	12/2016	
Akce :			Čís. zakázky	17-03-DUS	
ROZŠÍŘENÍ KONTEJNEROVÝCH STÁNÍ			Stupeň :	DUS	
			Souprava :		
Příloha :	SITUAČNÍ VÝKRES (kontejnerové stání na ul. Nákladní)		Měřítko :	1 : 100	
			Příloha č. :	C.2-2	