


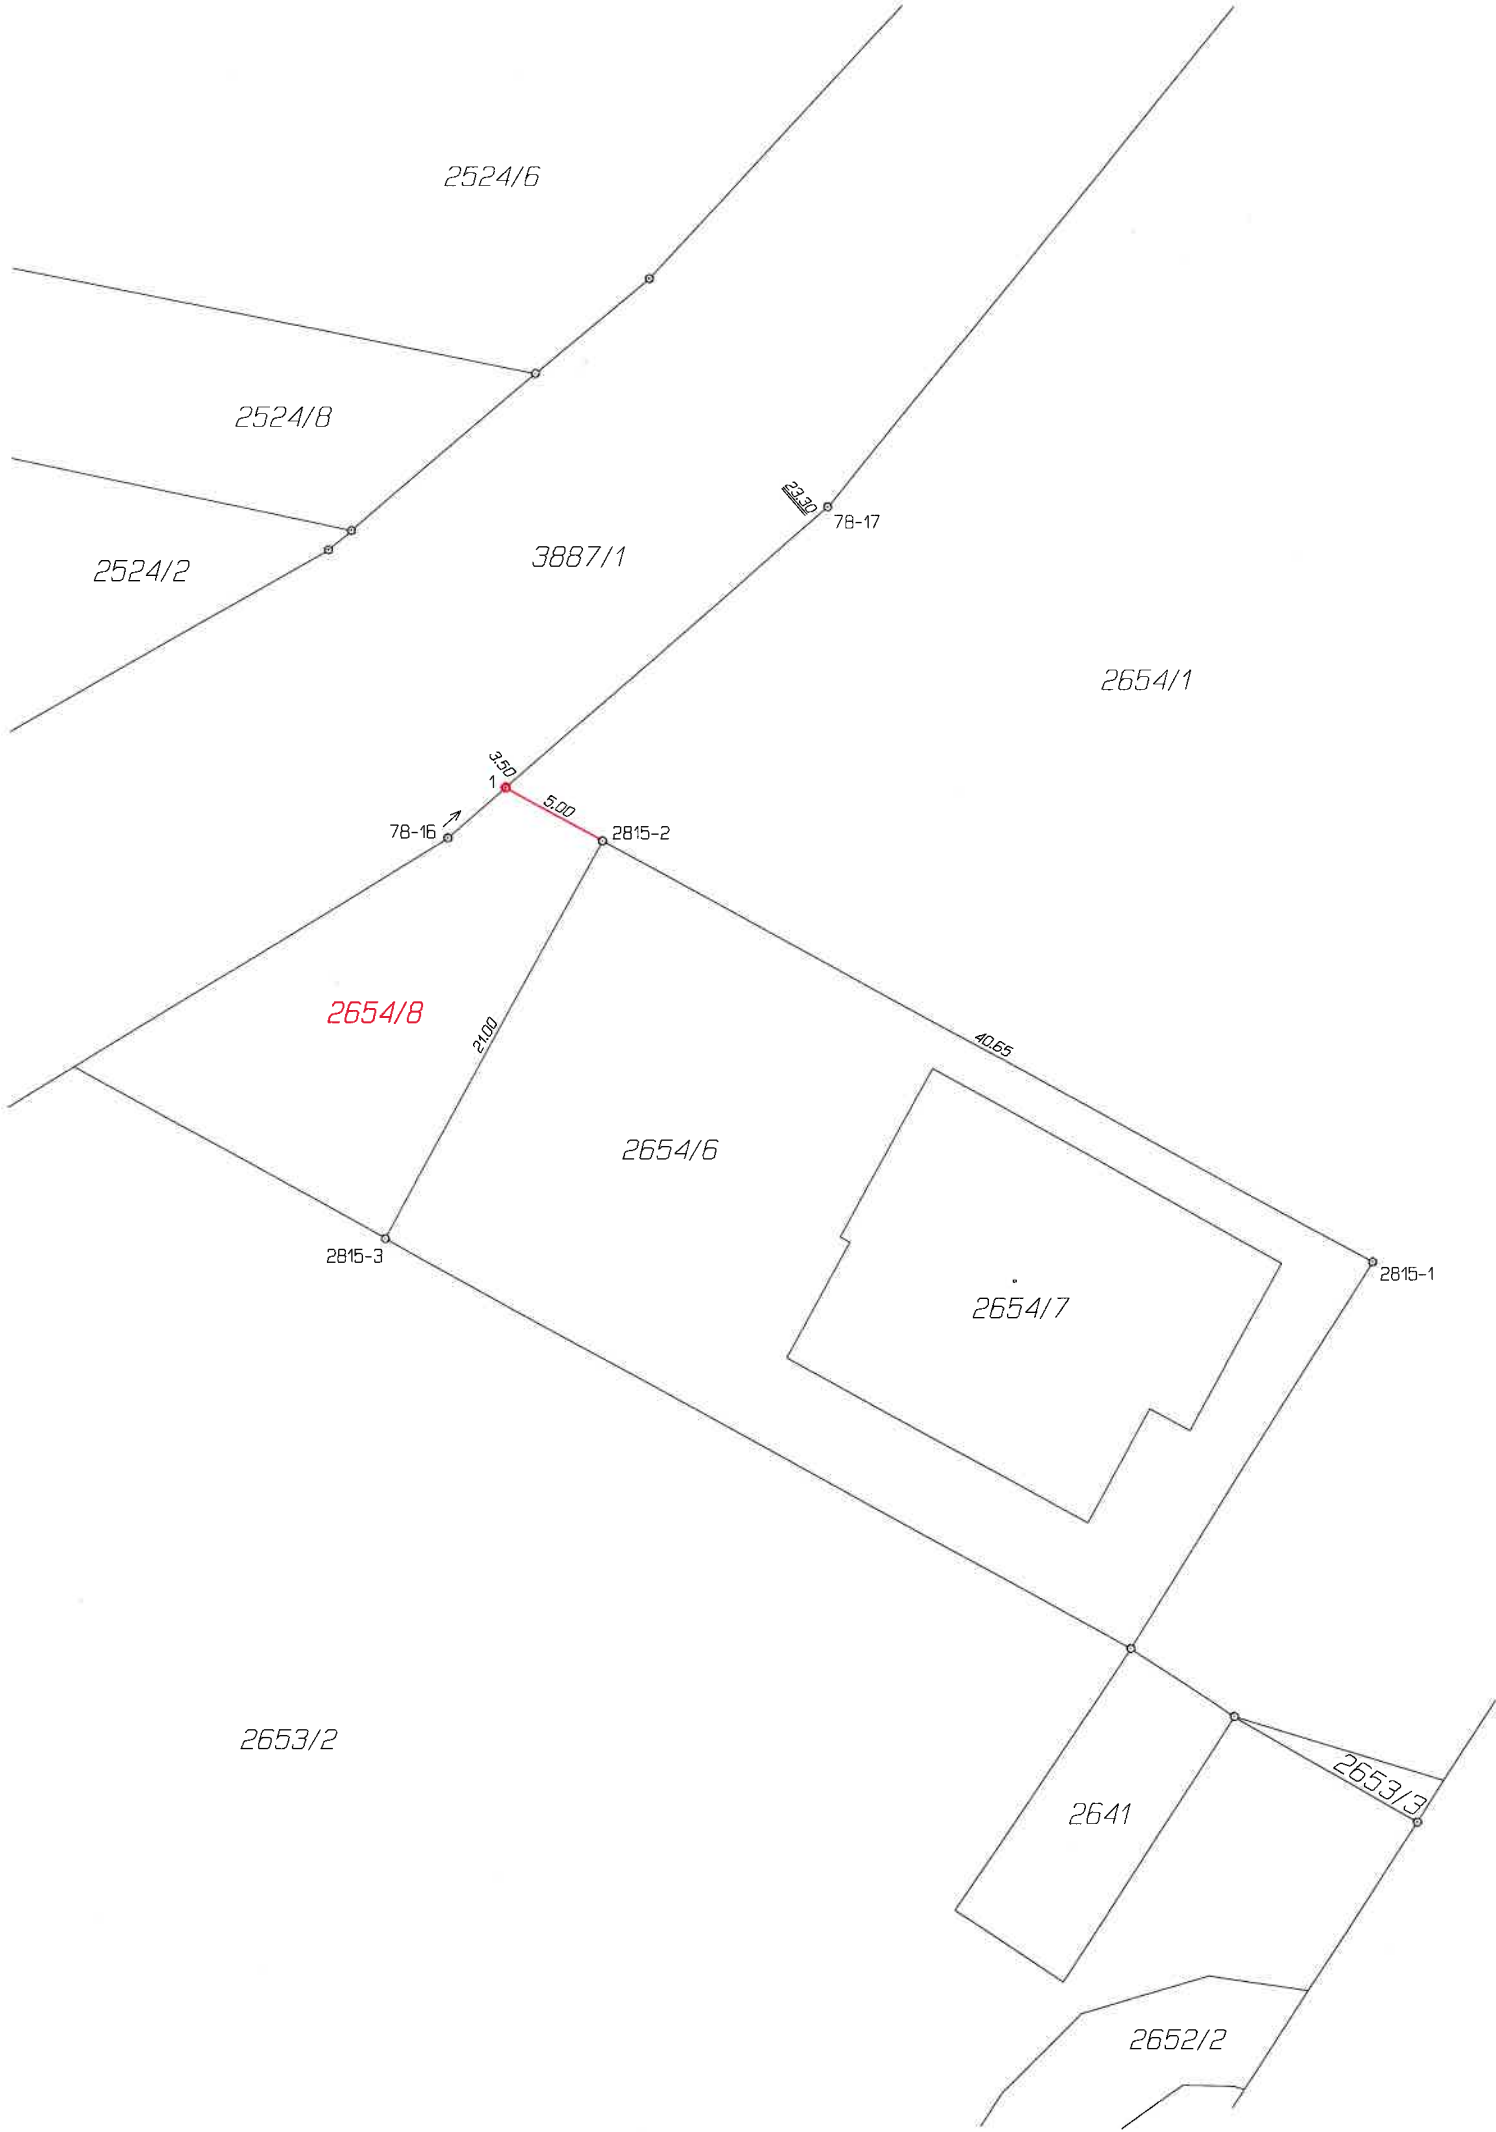

VÝKAZ DOSAVADNÍHO A NOVÉHO STAVU ÚDAJŮ KATASTRU NEMOVITOSTÍ															
Dosavadní stav				Nový stav											
Označení pozemku parc. číslem	Výměra parcely		Druh pozemku	Označení pozemku parc. číslem	Výměra parcely		Druh pozemku	Typ stavby	Způsob určení výměr	Porovnání se stavem evidence právních vztahů					
			Způsob využití				Způsob využití	Způsob využití		Díl přechází z pozemku označeného v		Číslo listu vlastnictví	Výměra dílu		Označení dílu
	ha	m ²			ha	m ²				katastru nemovitostí	dřívejší poz. evidenci		ha	m ²	
2654/1	*1)	54 08	ostat. pl. jiná plocha	2654/1	51 88	ostat. pl. jiná plocha			2	2654/1		1870	51 88		
				2654/8	2 21	ostat. pl. jiná plocha			2	2654/1		1870	2 21		
		54 08			54 09										

*1) Rozdíl +1 m2 (bod 14.6 přílohy katastrální vyhlášky) u dosavadní parcely č.2654/1

Seznam souřadnic (S-JTSK)

Číslo bodu	Souřadnice pro zápis do KN			Souřadnice určené měřením		
	Y	X	Kód kvality	Y	X	Poznámka
78-16	527128.98	1078547.40	3			plast.mezník
78-17	527111.43	1078532.12	3			plast.mezník
2815-1	527086.27	1078567.07	3			plast.mezník
2815-2	527121.85	1078547.54	3			plast.mezník
2815-3	527131.94	1078565.93	3			plast.mezník
1	527126.32	1078545.09	3			plast.mezník