



Příloha č. 2

1.NP

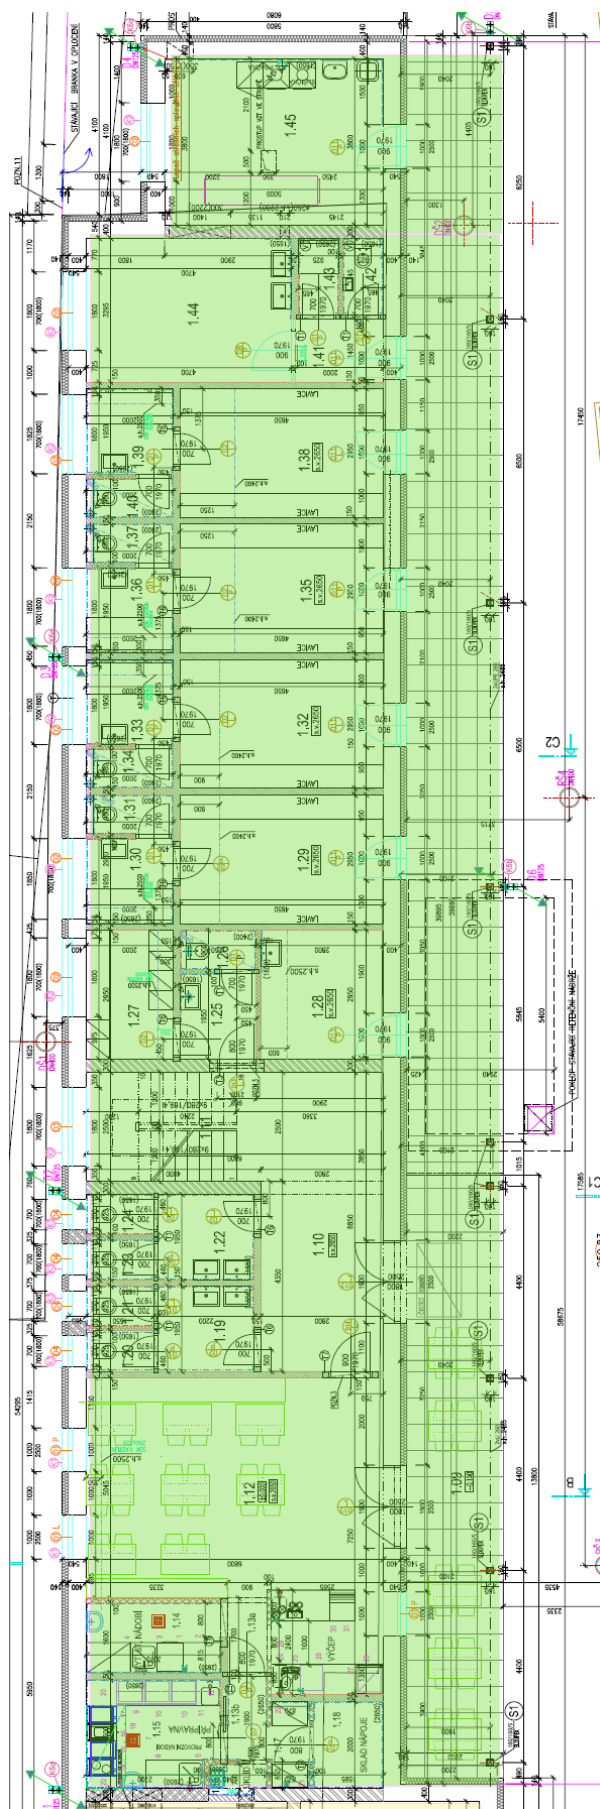

2.NP

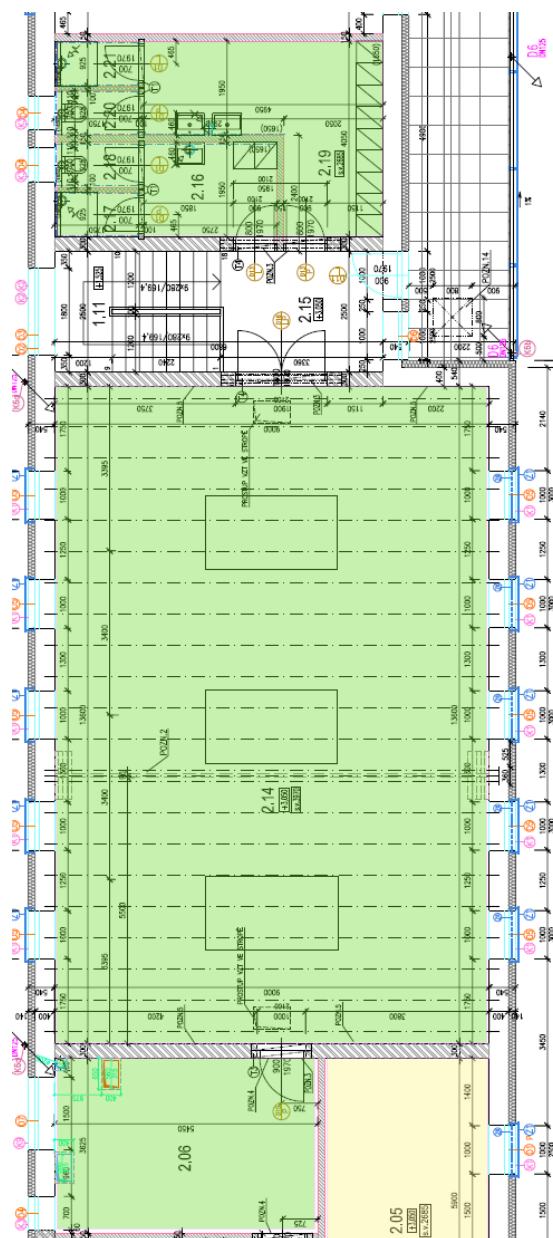

SKLAD

